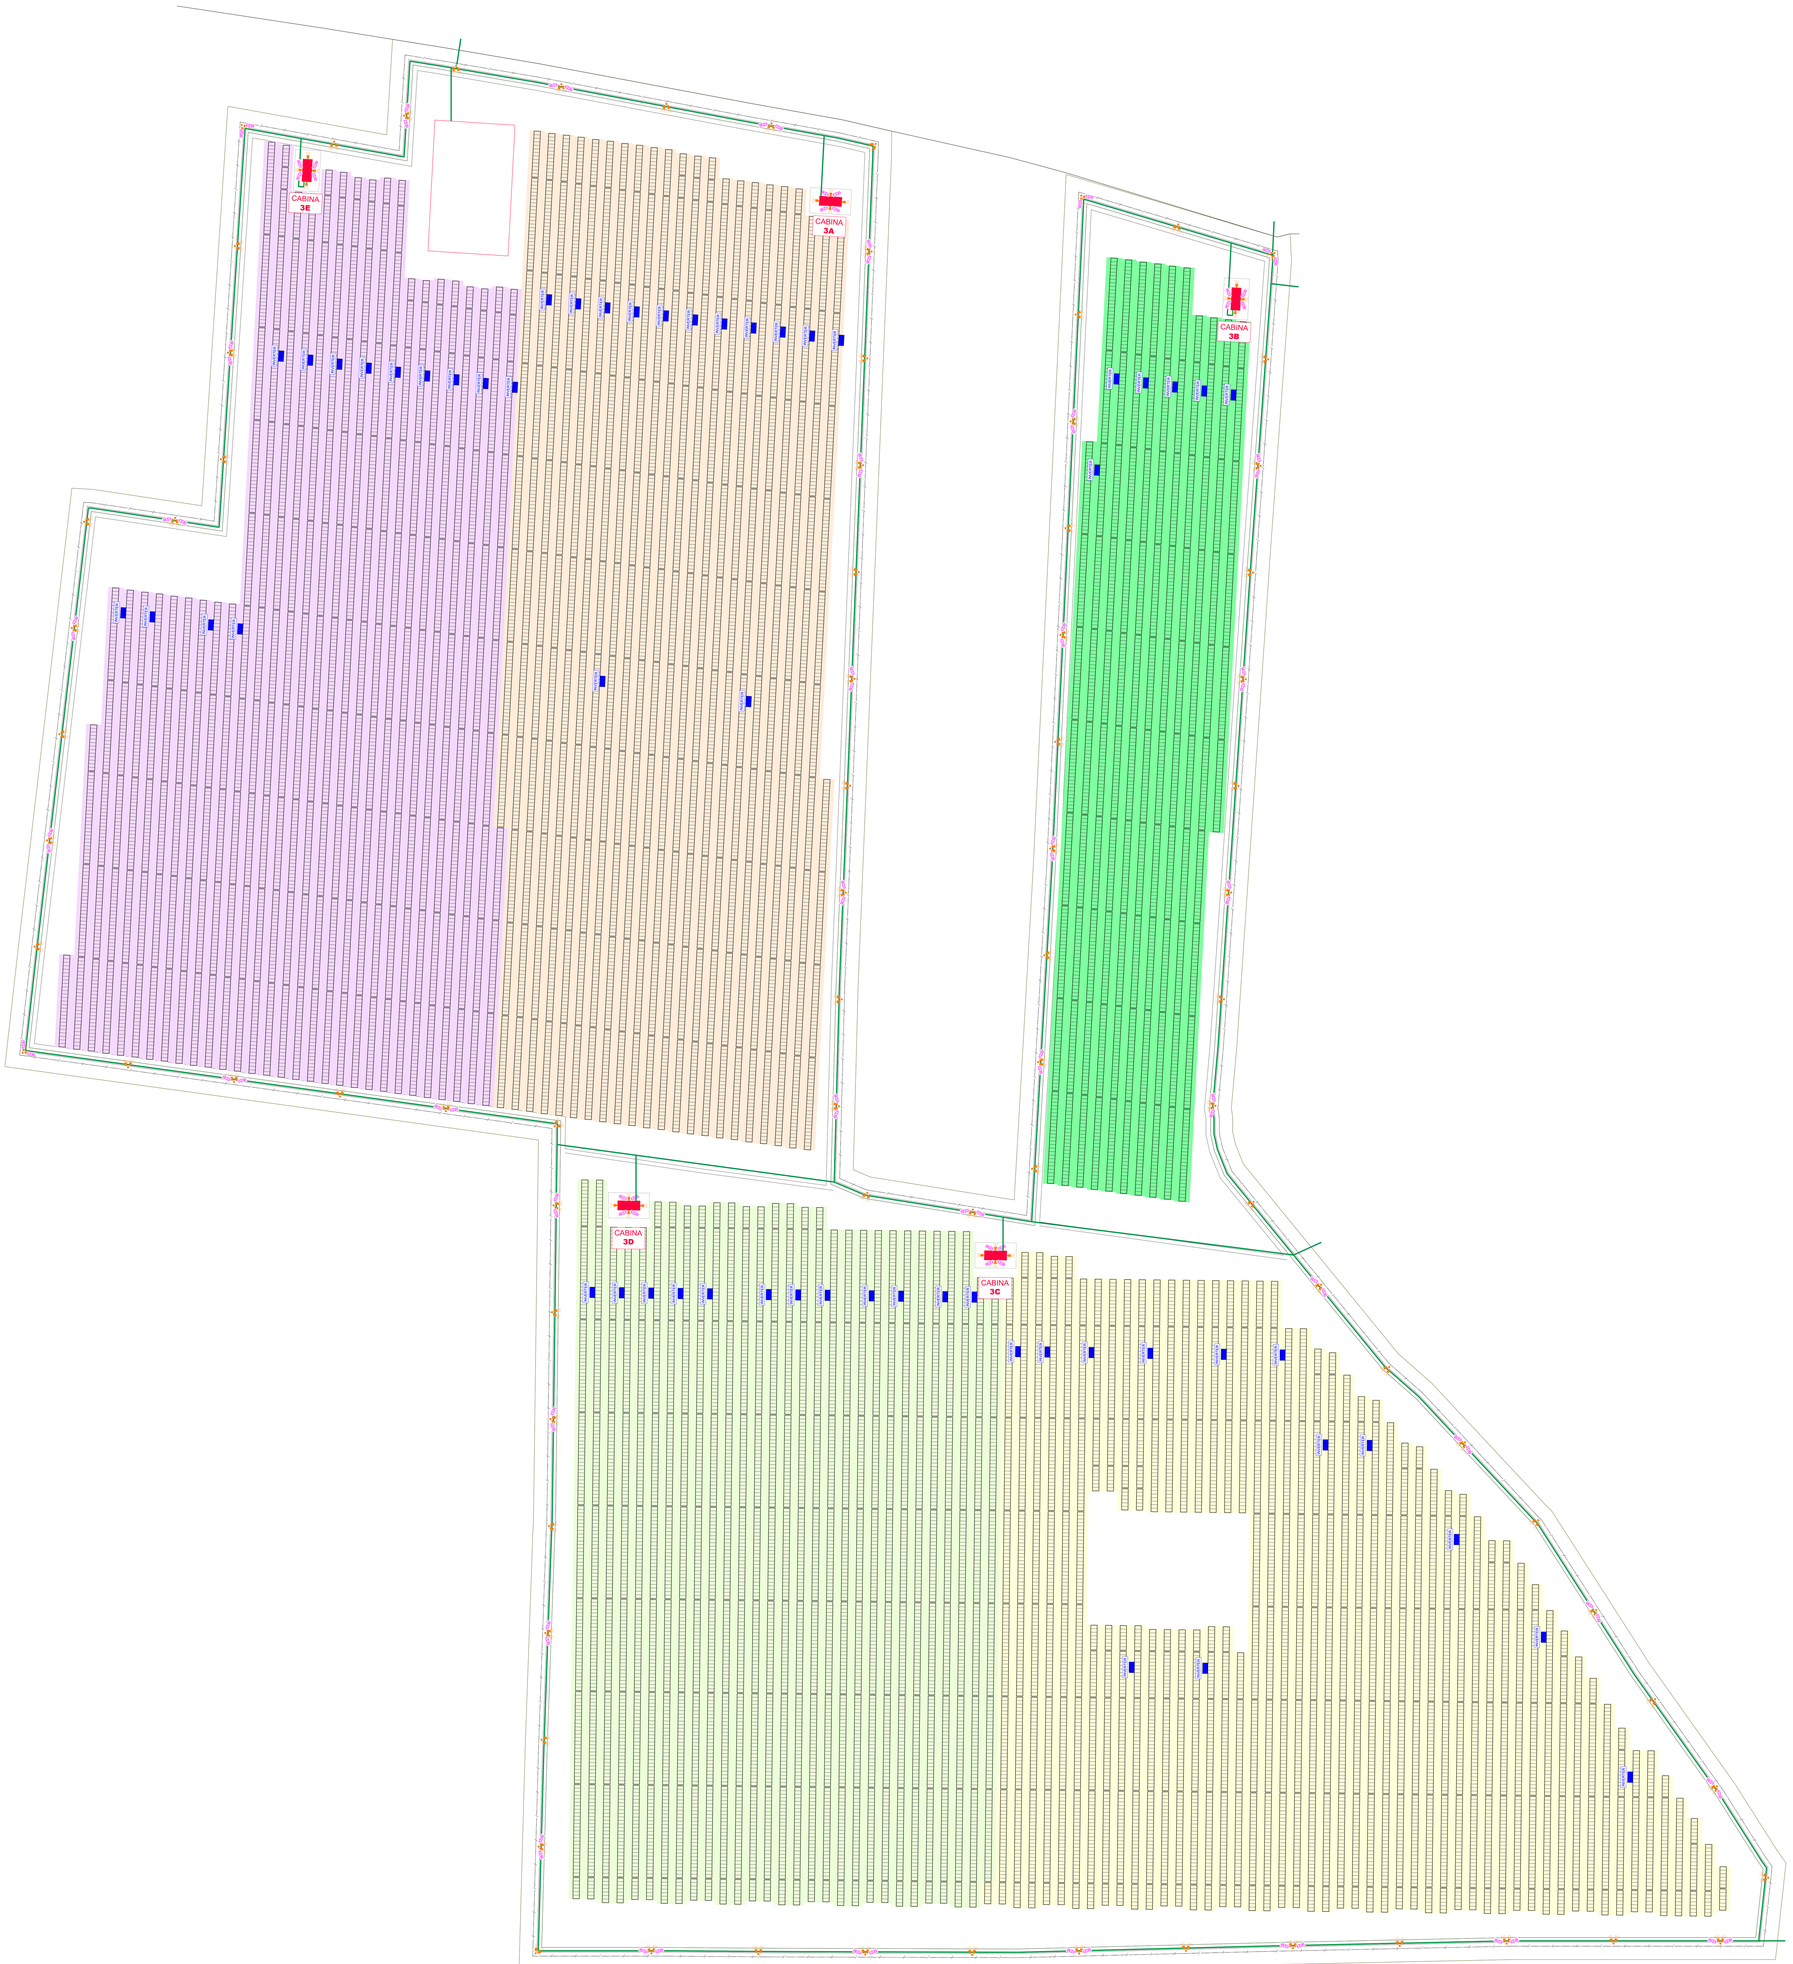

PLANIMETRIA IMPIANTI AUSILIARI - QUADRANTE 3 scala 1:500

LEGENDA

- PERCORSO CAVI DI BASSA TENSIONE PER ALIMENTAZIONE INVERTER
- PERCORSO CAVI AUSILIARI: ILLUMINAZIONE e VIDEOSORVEGLIANZA
- PERCORSO CAVI DI MEDIA TENSIONE PER ALIMENTAZIONE INVERTER ANELLO 1
- PERCORSO CAVI DI MEDIA TENSIONE PER ALIMENTAZIONE INVERTER ANELLO 2
- PERCORSO CAVI DI MEDIA TENSIONE PER ALIMENTAZIONE INVERTER ANELLO 3
- CABINA BT/MT
- PROIETTORE A LED IP65
- TELECAMERA IMPIANTO VIDEOSORVEGLIANZA DA ESTERNO
- INVERTER
- IDENTIFICAZIONE INVERTER XX.0 (NUMERO INVERTER / NUMERO CABINA)
- TRACKER 28 MODULI (IL COLORE DEI MODULI IDENTIFICA L'INVERTER DI APPARTENENZA, IL COLORE DELL'AREA CIRCOSTANTE IDENTIFICA LA CABINA DI APPARTENENZA)
- TRACKER 15 MODULI (IL COLORE DEI MODULI IDENTIFICA L'INVERTER DI APPARTENENZA, IL COLORE DELL'AREA CIRCOSTANTE IDENTIFICA LA CABINA DI APPARTENENZA)
- TRACKER 7 MODULI (IL COLORE DEI MODULI IDENTIFICA L'INVERTER DI APPARTENENZA, IL COLORE DELL'AREA CIRCOSTANTE IDENTIFICA LA CABINA DI APPARTENENZA)
- TRACKER 6 MODULI (IL COLORE DEI MODULI IDENTIFICA L'INVERTER DI APPARTENENZA, IL COLORE DELL'AREA CIRCOSTANTE IDENTIFICA LA CABINA DI APPARTENENZA)

N
W E
S

Regione
EMILIA ROMAGNA

Provincia di
Ravenna

Progetto per la realizzazione di un impianto fotovoltaico, denominato "**Fossatone**", con potenza nominale di **64.674.48 kW** da realizzarsi nei Comuni di **Massa Lombarda, Lugo, Conselice**

Comune di
Massa Lombarda

Comune di
Lugo

Comune di
Conselice

P-t16 REV 00

PLANIMETRIA IMPIANTI AUSILIARI - QUADRANTE 3

PROGETTO data APRILE 2026

RICHIEDENTE **STM26 srl**
Via Nenni 6E, Imola (BO)

COORDINAMENTO **STEMM**
Via Nenni 6E, Imola (BO)

GRUPPO DI PROGETTAZIONE

Progetto Agronomico:
UNISG Università degli Studi di scienze gastronomiche di Pollenzo (CN)

Progetto elettrico:
Rodolfo Ciani ING. ELETTRICO

Progetto civile/ambientale:
Giovanni Cancian ING. CIVILE

Verifica compatibilità idraulica:
Marco Losen ING. CIVILE

Valutazione di impatto ambientale:
TERRA srl
Consulenza ambientale Pianificazione Ingegneria forestale

Valutazione paesaggistica:
DOTT. AGR. ANNA LETIZIA MONTI

Verifica preventiva interesse archeologico:
DOTT. CHRISTIAN PELUCCO
Archeologo

Coordinamento progettuale ISOMETRIX A.S.:
DOTT. DANIELE BECCARO
ISOMETRIX

PROFESSIONISTI

Ing. Rodolfo Ciani
RODOLFO CIANI 24.04.2026 09:58:52 GMT+02:00

Ing. Giovanni Cancian

Dott. Marco Stevanin

Arch. Daniele Beccaro

Proprietà riservata. E' vietata la riproduzione totale e parziale ed la comunicazione a terzi del presente elaborato in assenza di specifica autorizzazione. In mancanza di risposta gli interessati si riservano il diritto di procedere a termini di legge.