



PARTICOLARI SCAVI POLIFORE PER IMPIANTI AUSILIARI

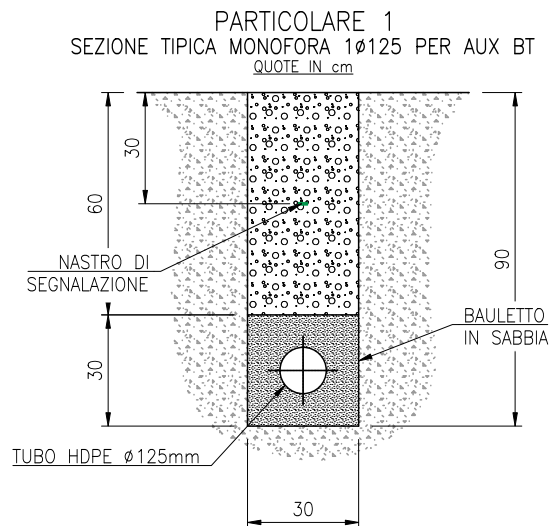


PARTICOLARI SCAVI PER POLIFERE IMPIANTI AUSILIARI    scala 1:20

PARTICOLARI SCAVI PER POSA IN TRINCEA ENERGIA ELETTRICA BT

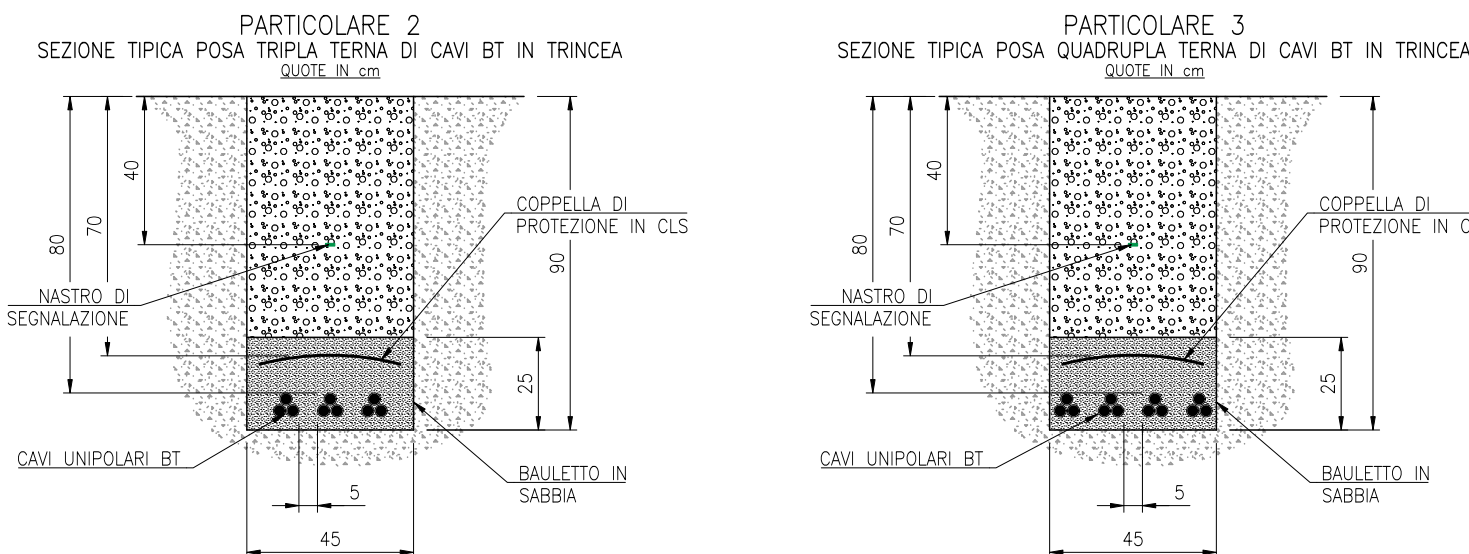

PARTICOLARI SCAVI PER POSA IN TRINCEA ENERGIA ELETTRICA BT    scala 1:20

PARTICOLARI SCAVI PER POSA IN TRINCEA ENERGIA ELETTRICA MT

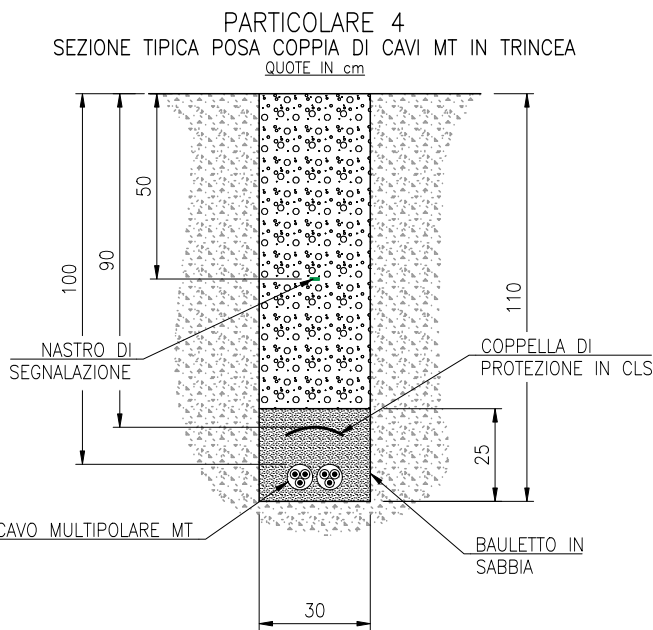

PARTICOLARI SCAVI PER POSA IN TRINCEA ENERGIA ELETTRICA MT    scala 1:20

Regione  
**EMILIA  
ROMAGNA**

Provincia di  
**Ravenna**

Progetto per la  
realizzazione di un  
impianto fotovoltaico,  
denominato “**Fossatone**”,  
con potenza nominale di  
**64.674,48 kW** da realizzarsi  
nei Comuni di **Massa  
Lombarda, Lugo, Conselice**

Comune di  
**Massa  
Lombarda**

Comune di  
**Lugo**

Comune di  
**Conselice**

P-t26

REV 00

PARTICOLARI  
COSTRUTTIVI: SEZIONI  
TIPICHE DI SCAVO

PROGETTO

data APRILE 2026

RICHIEDENTE  
**STM26 srl**  
Via Nenni 6E, Imola (BO)

COORDINAMENTO  
**STEMM**  
Sviluppo e Progettazione  
www.stemm.solar  
Via Nenni 6E, Imola (BO)

GRUPPO DI PROGETTAZIONE

Progetto agronomico  
**UNISG Università degli Studi di scienze gastronomiche di Pollenzo (CN)**

Progetto elettrico  
**Rodolfo Ciani**    ING. ELETTRICO    Via Leonardo da Vinci, 7 - 47122 FORLÌ  
Tel. 349 2669483 - Fax: 0543 404810

Progetto strutturale  
**Giovanni Cancian**    ING. CIVILE    Via Largo Trieste, 7414 - 30029 S. STINO DI LIVENZA  
Tel. 335 4193110 - studiocancian@reggio.it

Verifica compatibilità idraulica  
**Marco Lasen**    ING. CIVILE    Via Delle Albe, 60 - 31044 MONTEBELLUNA  
Tel. 347288783 - marco.lasen@gmail.com

Valutazione di Impatto ambientale  
**TERRA srl**  
Consulenza ambientale-Planificazione-Ingegneria forestale  
Galleria Progresso, 5 - San Dorà di Piave - 30027 - VE  
www.terraet.com - info@terraet.com - tel. 0421 332784

Valutazione paesaggistica  
**ANNA LETIZIA MONTI**  
Agronomo del paesaggio  
Viale Oriani 42/2 - 40100 BOLOGNA  
studio@annaleticiamonti.it

Verifica preventiva interesse archeologico  
**DOTT. CHRISTIAN PELACCI**  
Archeologo

Coordinamento progettuale richiesta A.U.  
**DANIELE BECCARO**  
Architetto  
Corso Milano, 94 - 35139 PADOVA  
arch.danielebeccaro@gmail.com

PROFESSIONISTI

**Ing. Rodolfo Ciani**

**Ing. Giovanni Cancian**

**Dott. Marco Stevanin**

**Arch. Daniele Beccaro**