




LAYOUT IMPIANTO su ripresa da drone scala 1:3000

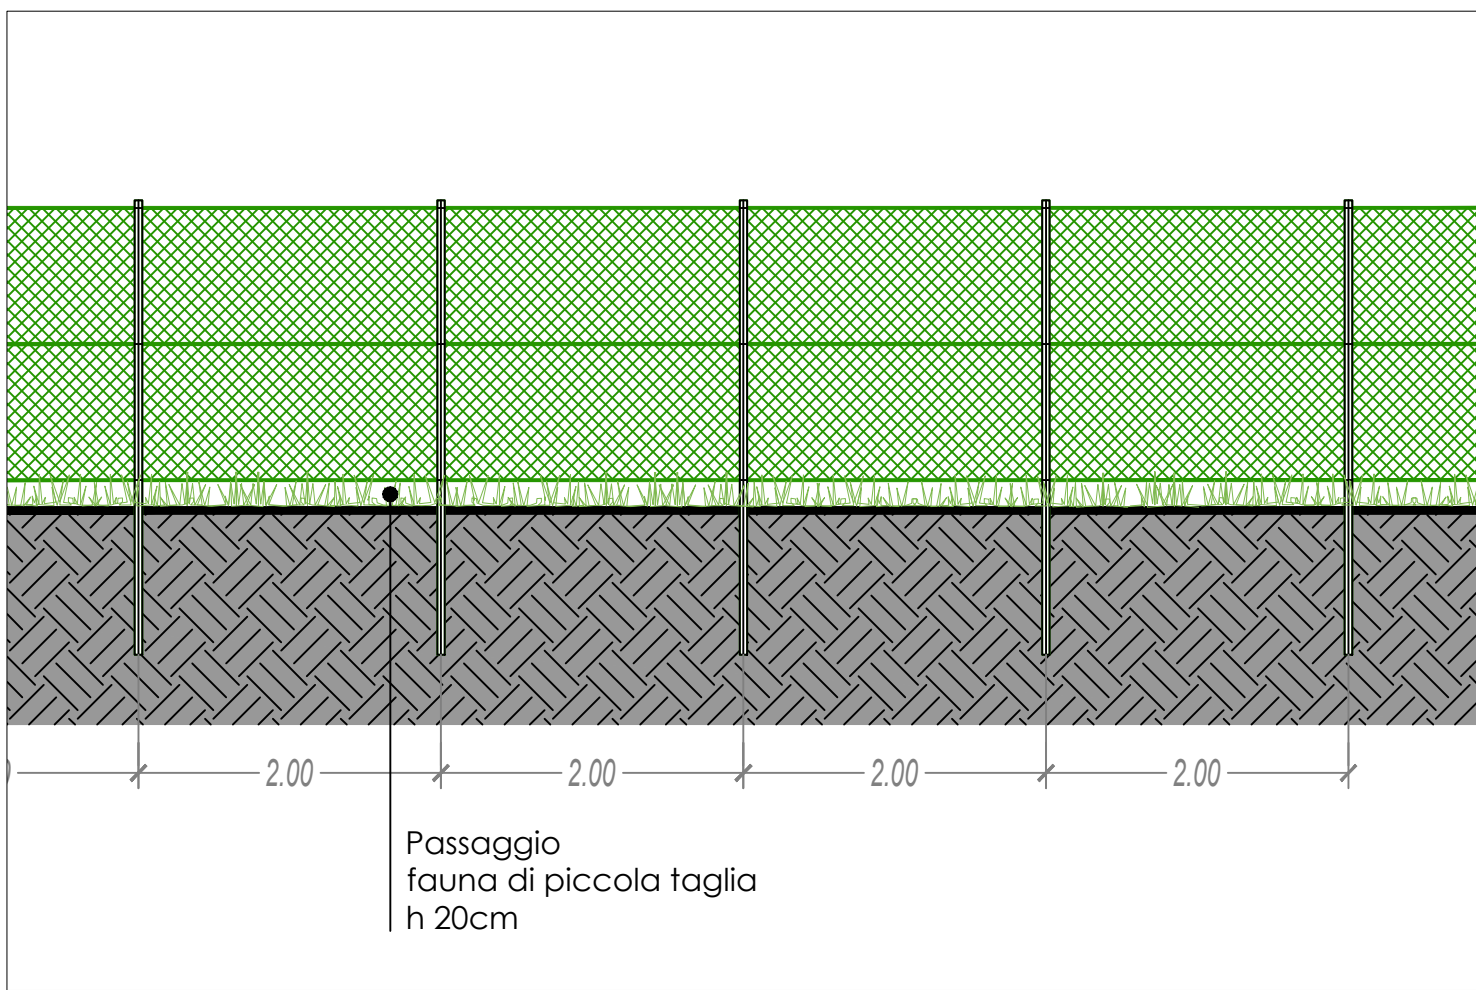

PROSPETTO RECINZIONE scala 1:50

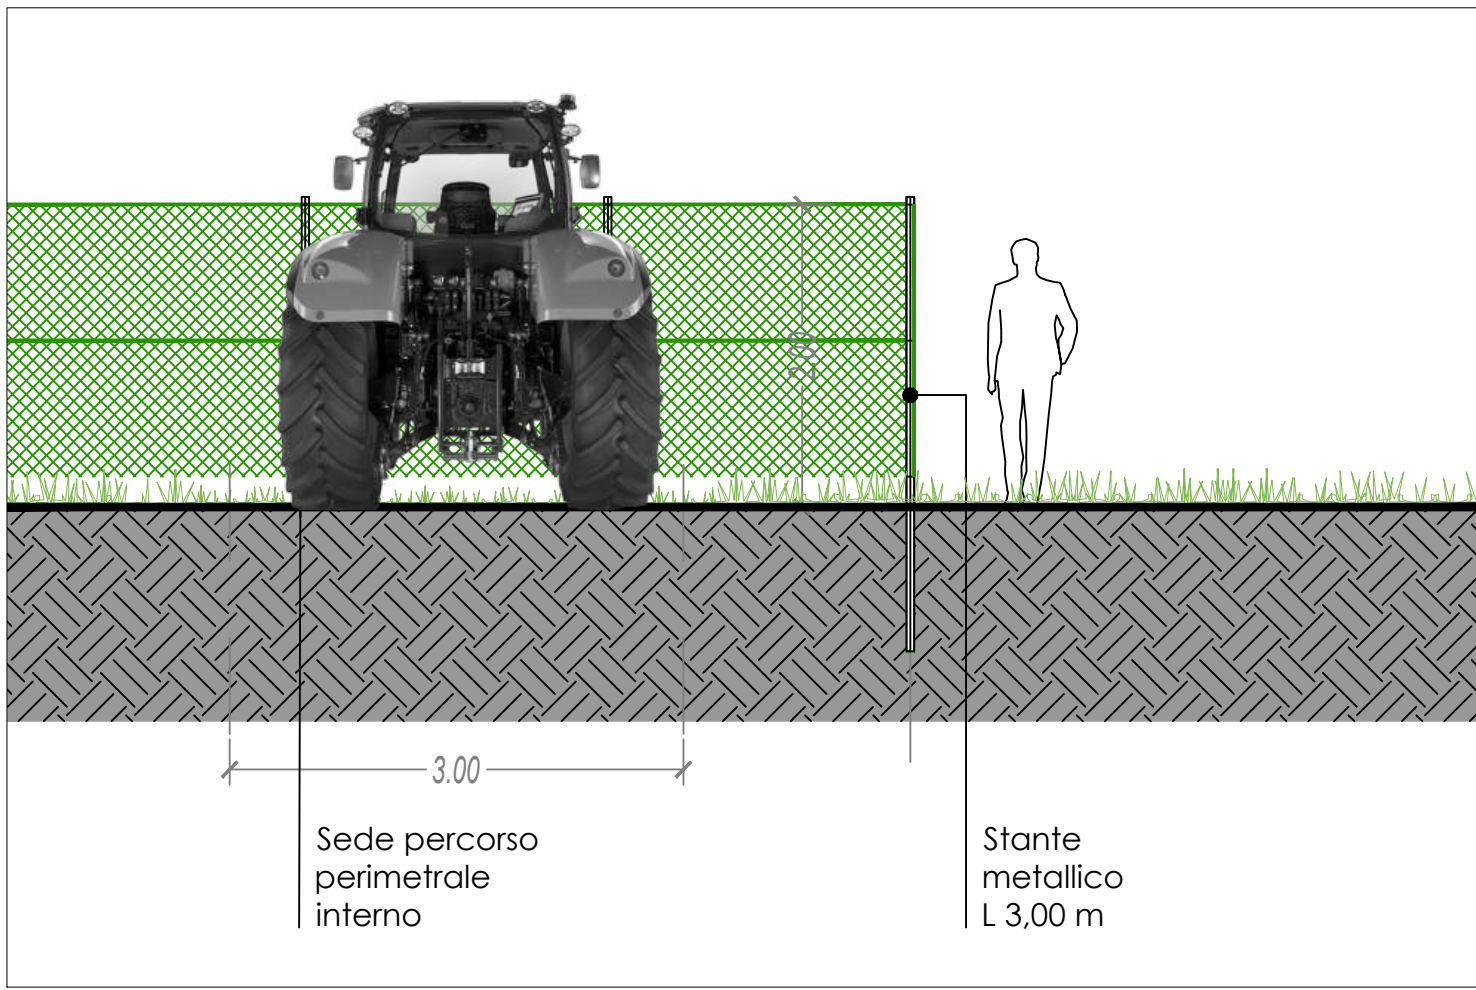

SEZIONE RECINZIONE scala 1:50

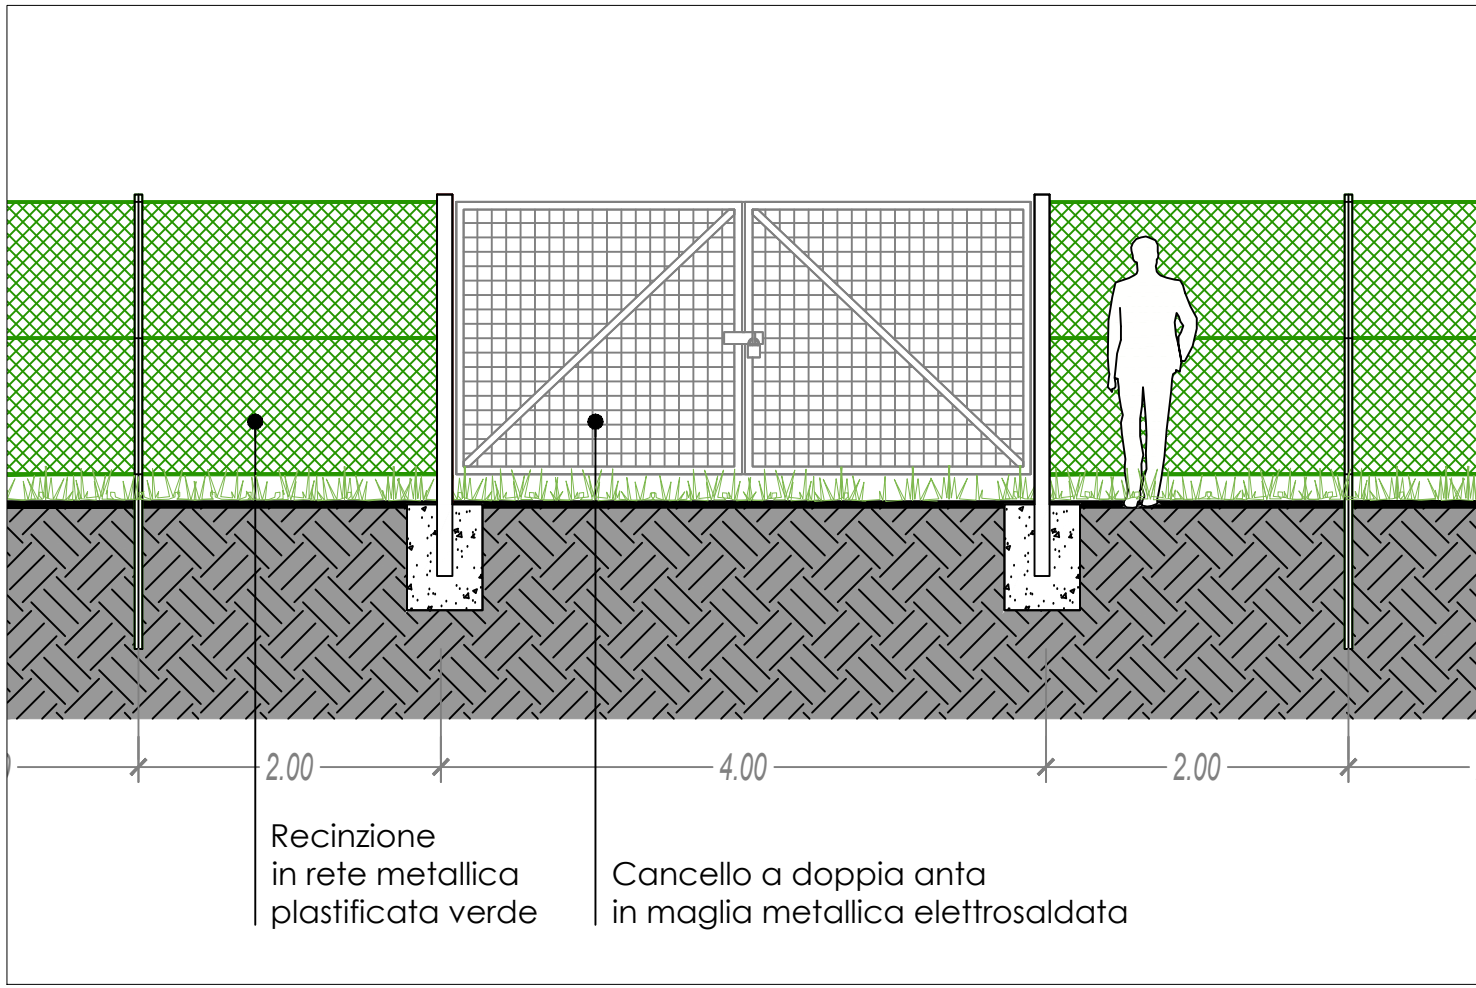

PROSPETTO ACCESSO TIPO scala 1:50

- Perimetro recinzione
- Viabilità interna
- Opere idrauliche

Regione
**EMILIA
ROMAGNA**

Provincia di
Ravenna

Progetto per la
realizzazione di un
impianto fotovoltaico,
denominato "Fossatone",
con potenza nominale di
64.674,48 kW da realizzarsi
nei Comuni di **Massa
Lombarda, Lugo, Conselice**

Comune di
**Massa
Lombarda**

Comune di
Lugo

Comune di
Conselice

P-t42 REV00
PROGETTO

PARTICOLARI
COSTRUTTIVI :
RECINZIONI E VIABILITA'
data aprile 2026

RICHIEDENTE **STM26 srl**
Via Nenni 6E, Imola (BO)

COORDINAMENTO **SEMM**
Via Nenni 6E, Imola (BO)

GRUPPO DI PROGETTAZIONE

- Progetto agronomico
**UNISG Università degli Studi di scienze
gastronomiche di Pollenzo (CN)**
- Progetto elettrico
Rodolfo Ciani ING. ELETTRICO Via Lorentini di Vinci, 7 - 41122 POGLIO
Tel. 059 280445 - Fax 059 404210
- Progetto strutturale
Giovanni Cancian ING. CIVILE Via Luigi Triani, 749 - 36029 S. STEFANO DI LUNEDDA
Tel. 0445 419111 - email: g.cancian@univis.it
- Verifica compatibilità idraulica
Marco Lasen ING. CIVILE Via Delle Alpi, 61 - 31044 MONTebelluna
Tel. 0429 800000 - email: marco.lasen@gmail.com
- Valutazione di impatto ambientale
TERRA srl Consulenza e Progettazione
Consulenza ambientale-Planificazione-Ingegneria forestale
Galvani Progetti, 5 San Donato di Poeta 36027 - VR
www.terra-srl.it - info@terra-srl.it - tel. 0445 123234
- Valutazione paesaggistica
ANNA LATTIZIA MONTI DOTT. AGR. ANNA LATTIZIA MONTI
Agronomo del paesaggio
Via Ovest 425 - 36030 BASSANO
Tel. 0445 123234 - email: anna.lattizia@univis.it
- Verifica preventivo interesse archeologico
DOTT. CHRISTIAN PELACCI Archeologo

Coordinamento progettuale richiesto A.U.
DANIELE BECCARO
Architetto
C.so Milano, 91 - 30138 PADOVA
Tel. 049 8700000 - email: daniele.beccaro@gmail.com

PROFESSIONISTI

- Ing. Rodolfo Ciani**
- Ing. Giovanni Cancian**
- Arch. Daniele Beccaro**

Proprietà riservata. È vietata la riproduzione totale o parziale e/o la comunicazione a terzi del presente elaborato e calcolo ad esso relativo che non siano espressamente autorizzati. In mancanza di rispetto gli interessati si riservano il diritto di procedere a termini di legge.