SEZIONE LONGITUDINALE X-X (scala 1:200)

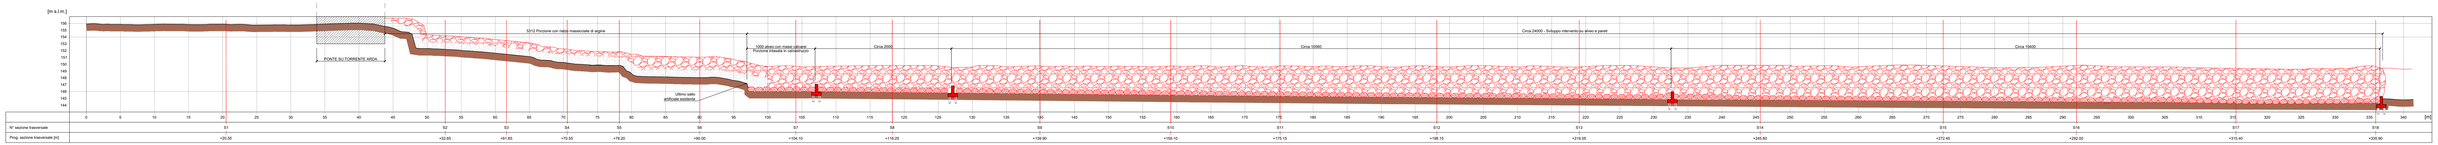

SEZIONE TRASVERSALE 7 (scala 1:200)

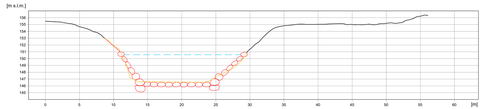

SEZIONE TRASVERSALE 8 (scala 1:200)

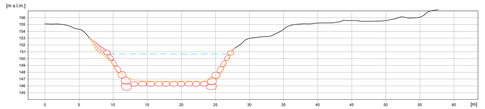

SEZIONE TRASVERSALE 9 (scala 1:200)

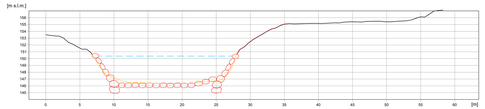

SEZIONE TRASVERSALE 10 (scala 1:200)

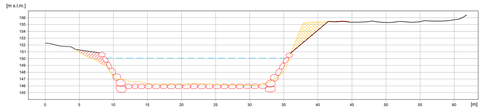

SEZIONE TRASVERSALE 11 (scala 1:200)

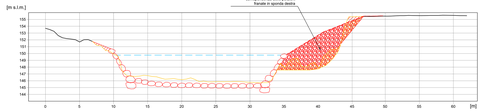

SEZIONE TRASVERSALE 12 (scala 1:200)

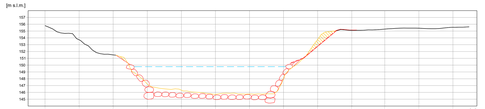

SEZIONE TRASVERSALE 13 (scala 1:200)

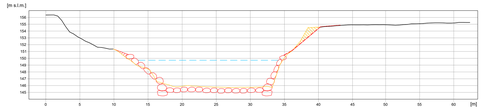

SEZIONE TRASVERSALE 14 (scala 1:200)

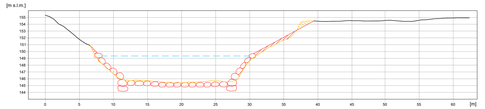

SEZIONE TRASVERSALE 15 (scala 1:200)

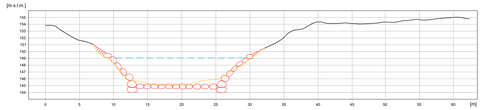

SEZIONE TRASVERSALE 16 (scala 1:200)

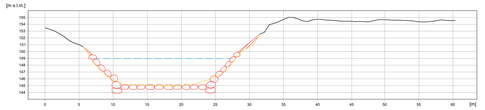

SEZIONE TRASVERSALE 17 (scala 1:200)

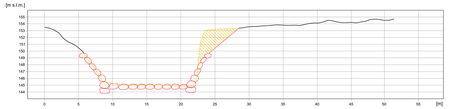

SEZIONE TRASVERSALE 18 (scala 1:200)

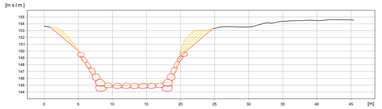

PLANIMETRIA (scala 1:500)

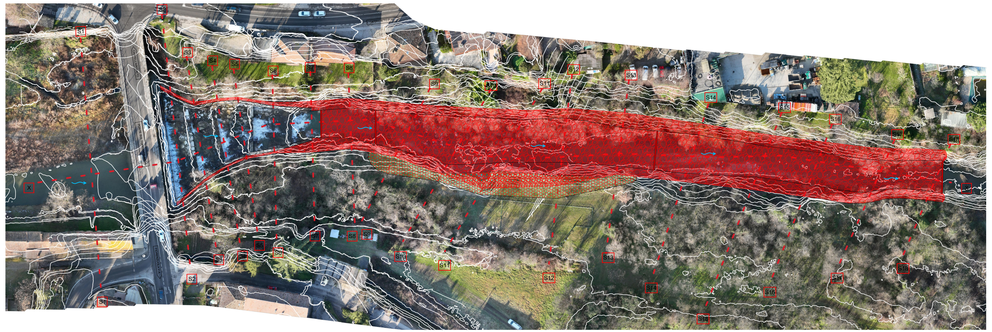

Regione Emilia-Romagna
Settore Sicurezza Territoriale e Protezione Civile Bacini
Ufficio Territoriale di Piacenza

Agenzia per la sicurezza territoriale e la protezione civile

0	Aprile 2026	Emissione	A. Gerosa	M.M. / M.Magnanini
Revisione n.	Data	Descrizione	Redatto	Verificato / Approvato

PROGETTAZIONE
GEMA
IL TECNICO
Ing. Massimiliano MASSOCHI
GEMA Srl Sta

COMMITTENTE:
REGIONE EMILIA ROMAGNA
Agenzia regionale per la sicurezza territoriale e la protezione civile
Settore sicurezza territoriale e protezione civile Emilia
Ufficio Territoriale di Piacenza

COMMESSA: 670

FILE: 670-PITE-05-EA-04-Sp-0

PROGETTO:
OPERE DI DISSIPAZIONE DEL RISALTO
IDRAULICO E RECUPERO DELLE OPERE
IDRAULICHE ESISTENTI
Importo complessivo € 3.000.000,00 - CUP: F12E24000000001

SCALA: 1:200

DATA: Aprile 2026

L'IMPRESA:

OGGETTO:
ELABORATI GRAFICO ARCHITETTONICI
STATO DI PROGETTO - SEZIONI DI ALVEO

TAVOLA N°: 670-PITE-05-EA-04-SP-0