SEZIONE LONGITUDINALE X-X (scala 1:200)

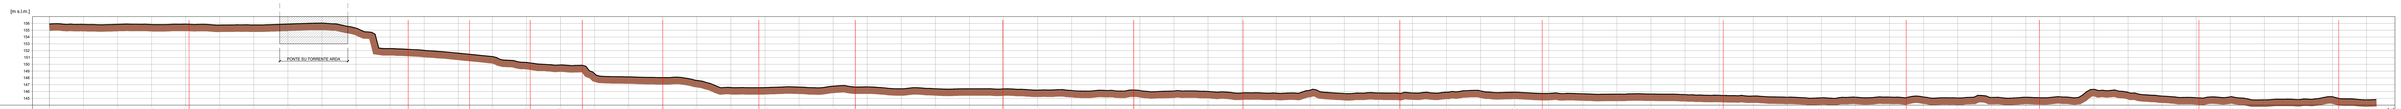

SEZIONE TRASVERSALE 1 (scala 1:200)

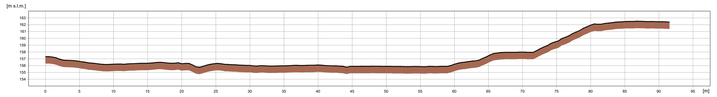

SEZIONE TRASVERSALE 2 (scala 1:200)

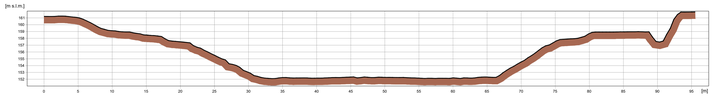

SEZIONE TRASVERSALE 3 (scala 1:200)

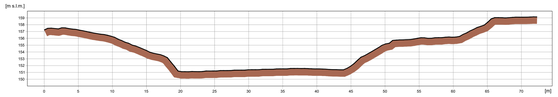

CHIAVE DI LETTURA (scala 1:1.000)

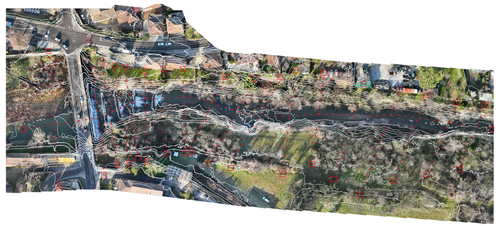

SEZIONE TRASVERSALE 4 (scala 1:200)

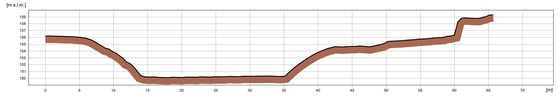

SEZIONE TRASVERSALE 5 (scala 1:200)

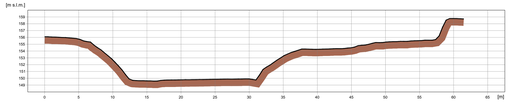

SEZIONE TRASVERSALE 6 (scala 1:200)

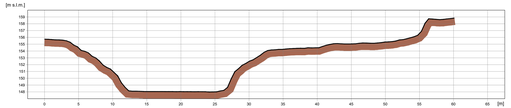

SEZIONE TRASVERSALE TIPOLOGICA (scala 1:100)

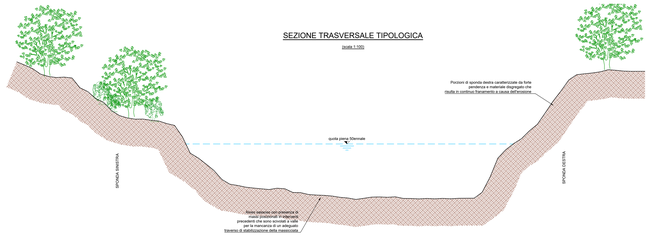

SEZIONE TRASVERSALE 7 (scala 1:200)

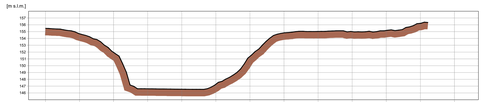

SEZIONE TRASVERSALE 8 (scala 1:200)

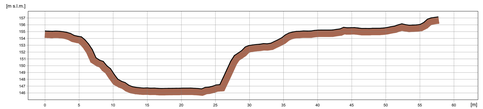

SEZIONE TRASVERSALE 9 (scala 1:200)

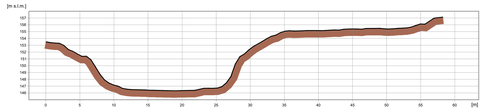

SEZIONE TRASVERSALE 10 (scala 1:200)

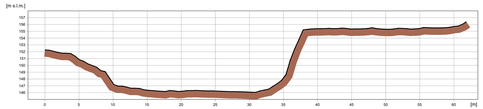

SEZIONE TRASVERSALE 11 (scala 1:200)

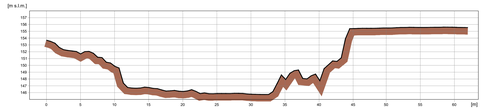

SEZIONE TRASVERSALE 12 (scala 1:200)

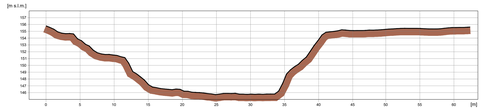

SEZIONE TRASVERSALE 13 (scala 1:200)

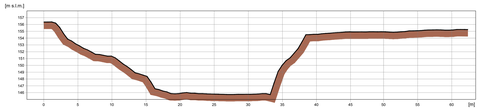

SEZIONE TRASVERSALE 14 (scala 1:200)

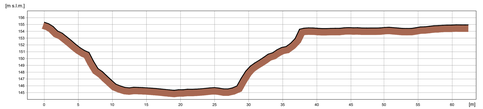

SEZIONE TRASVERSALE 15 (scala 1:200)

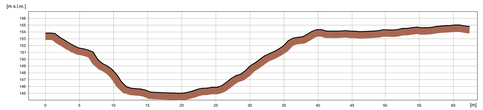

SEZIONE TRASVERSALE 16 (scala 1:200)

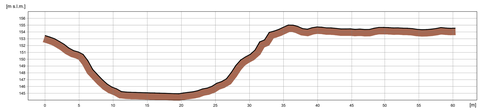

SEZIONE TRASVERSALE 17 (scala 1:200)

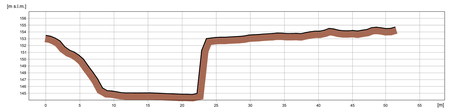

SEZIONE TRASVERSALE 18 (scala 1:200)

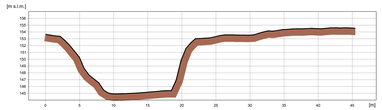

Regione Emilia-Romagna
Settore Sicurezza Territoriale e Protezione Civile Emilia
Ufficio Territoriale di Piacenza

AGENZIA PER LA SICUREZZA TERRITORIALE E LA PROTEZIONE CIVILE DELL'EMILIA-ROMAGNA

0	Febbraio 2026	Emissione	A. Gerosa	M.M.	M. Magnanini
Revisione n°	Data	Descrizione	Redatto	Verificato	Approvato

PROGETTAZIONE
GEMA
IL TECNICO
Ing. Giuseppe MARIA GRASSI
GEMA Srl Sta

COMMITTENTE:
REGIONE EMILIA ROMAGNA
Agenzia regionale per la sicurezza territoriale e la protezione civile
Settore sicurezza territoriale e protezione civile Emilia
Ufficio Territoriale di Piacenza

COMMESSA: 670

FILE: 670-PFTE-05-EA-02-SF-A

PROGETTO:
OPERE DI DISSIPAZIONE DEL RISALTO IDRAULICO E RECUPERO DELLE OPERE IDRAULICHE ESISTENTI
Importo complessivo € 3.000.000,00 - CUP: F13B24000000001

SCALA: 1:200

DATA: Aprile 2026

L'IMPRESA:

OGGETTO:
ELABORATI GRAFICO ARCHITETTONICI
STATO DI FATTO - SEZIONI DI ALVEO

TAVOLA N°: 670-PFTE-05-EA-02-SF-A