




NUOVA PESA
PIANTA
Scala 1:50

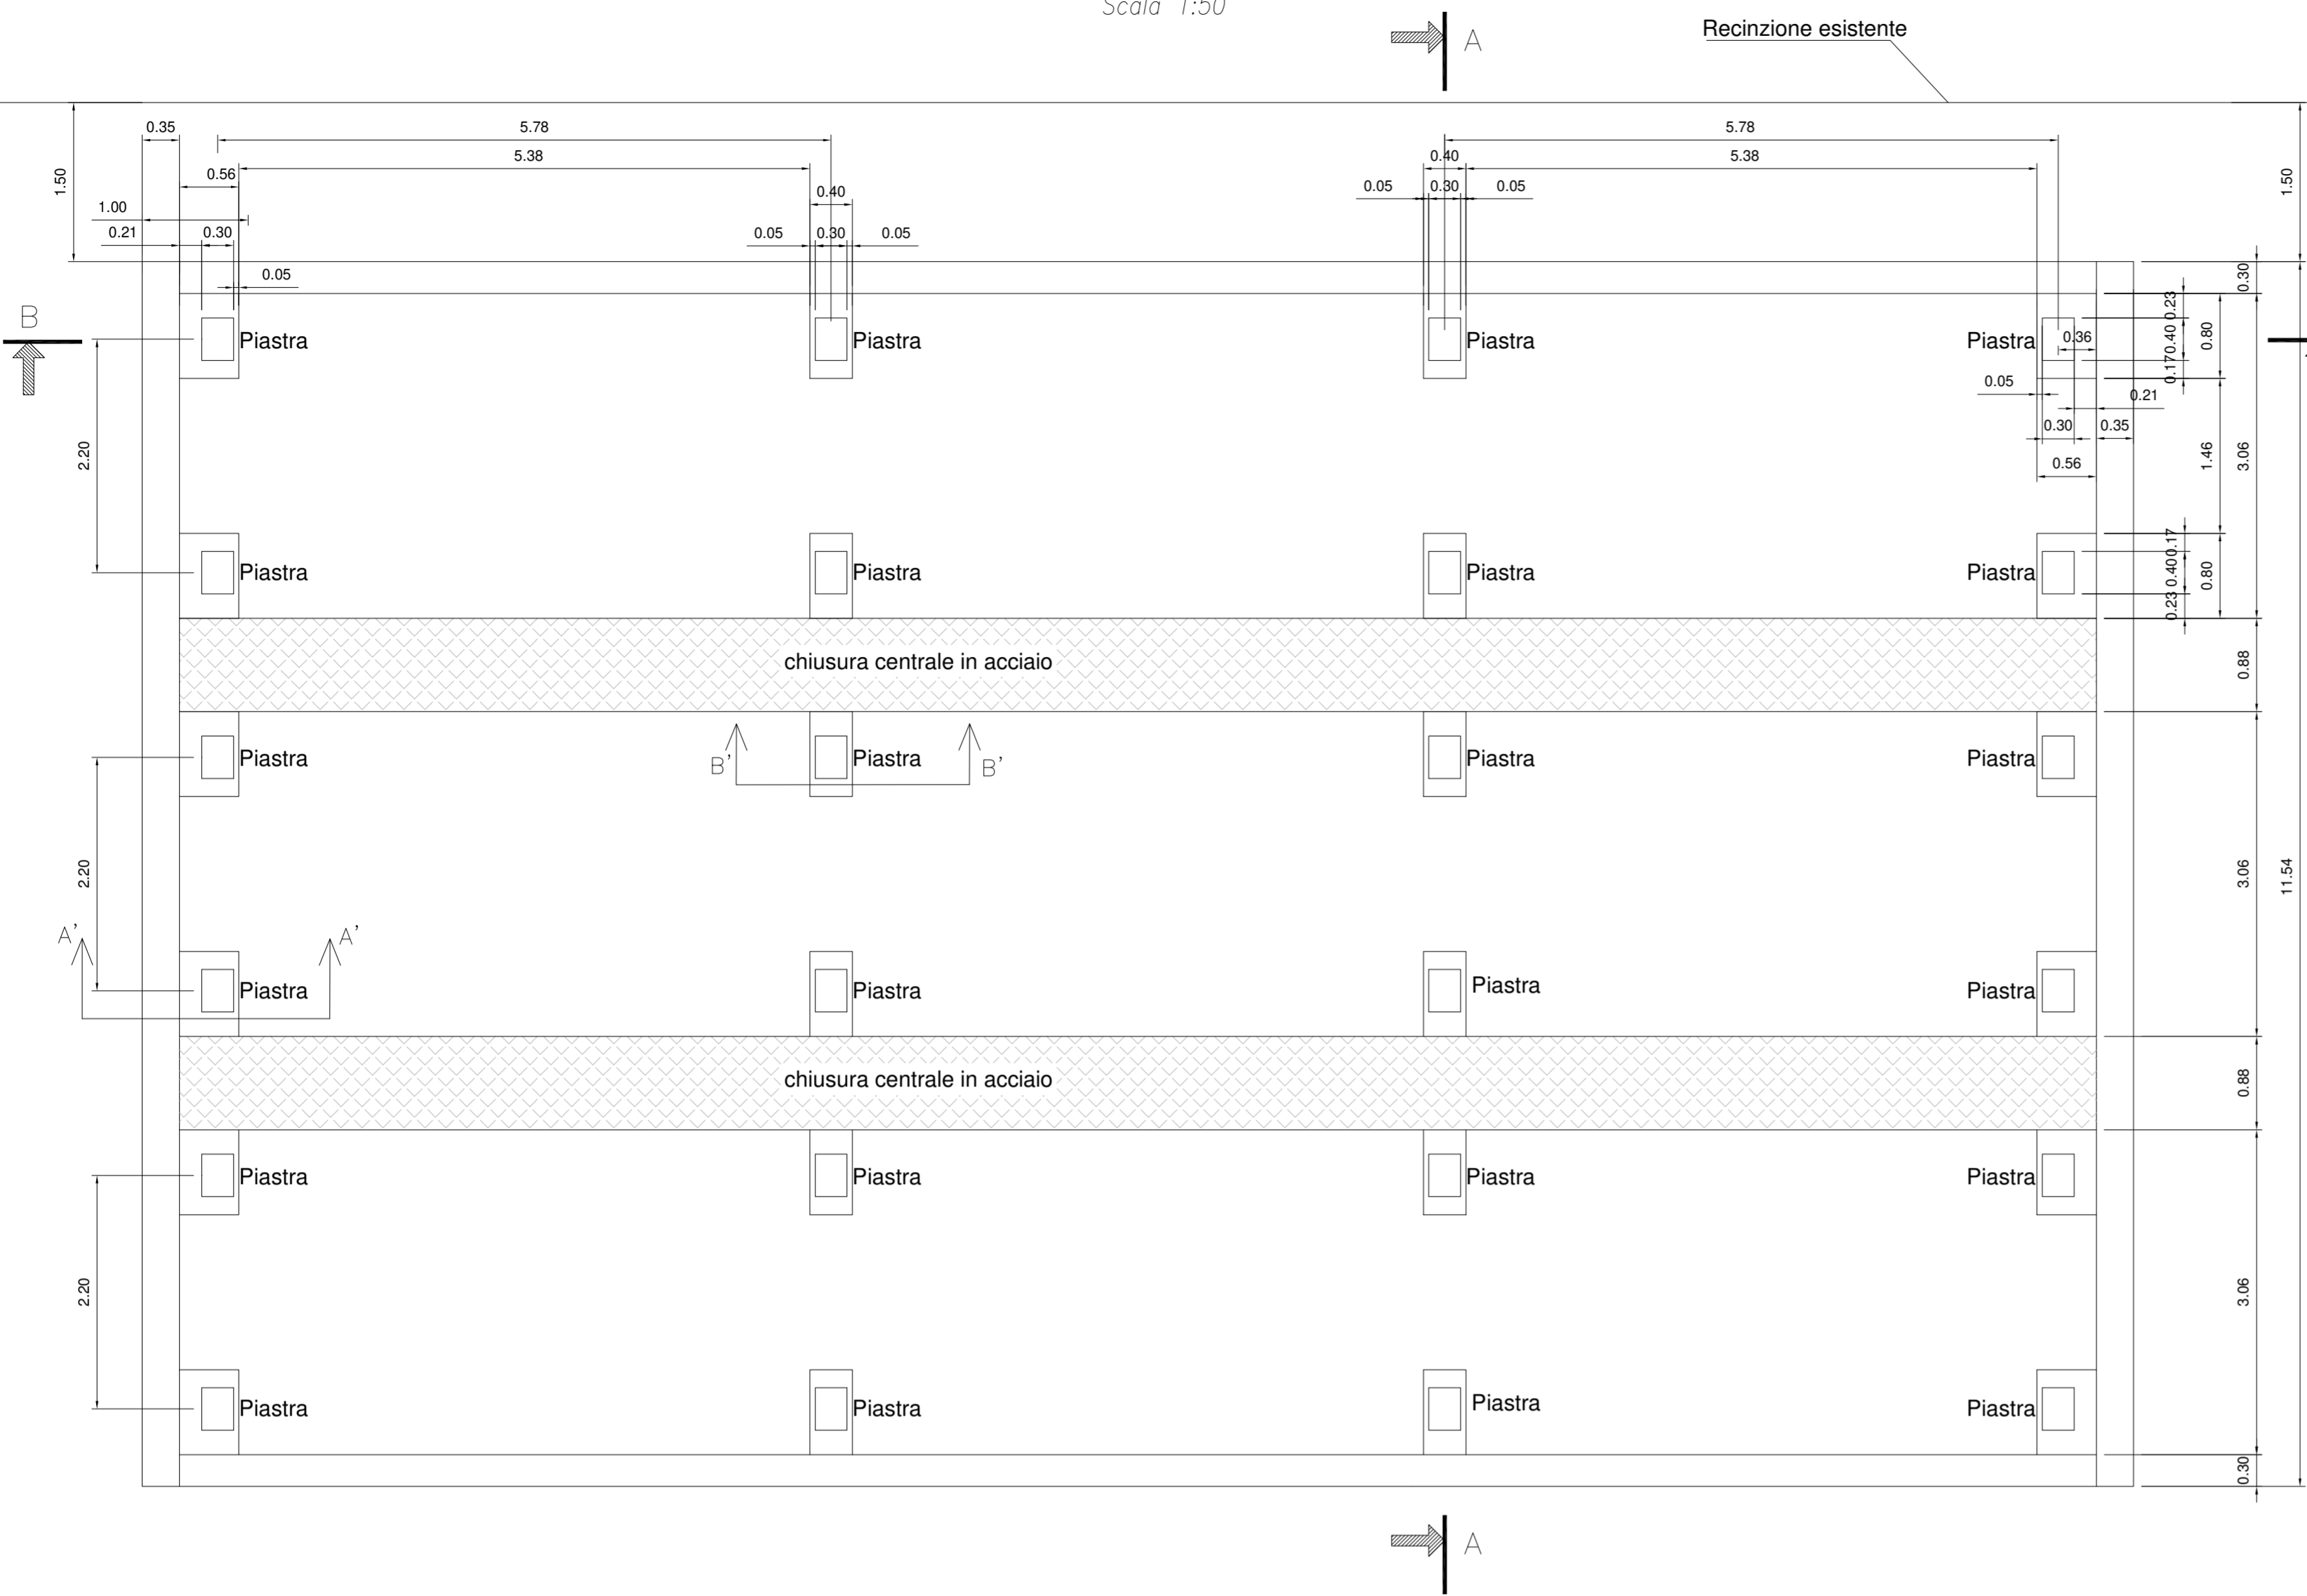


NUOVA PESA
SEZIONE A-A
Scala 1:50

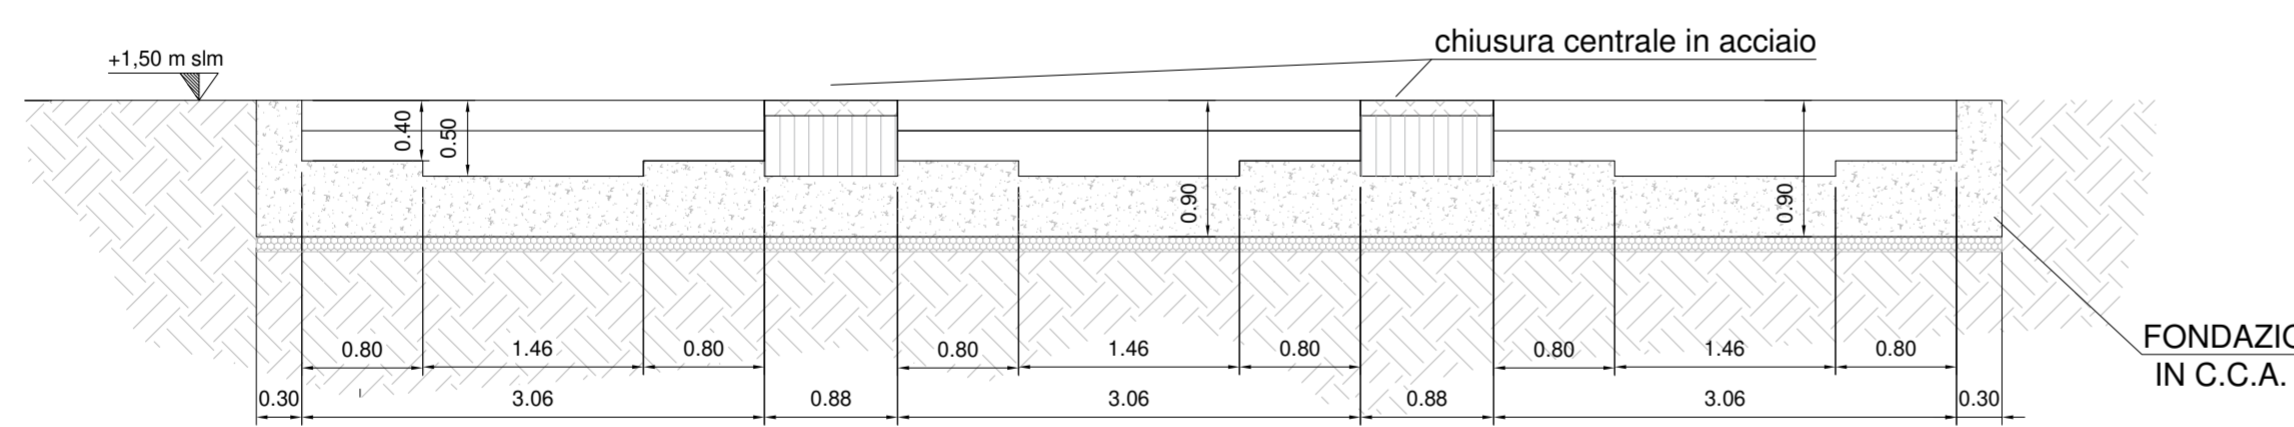


NUOVA PESA
SEZIONE B-B
Scala 1:50

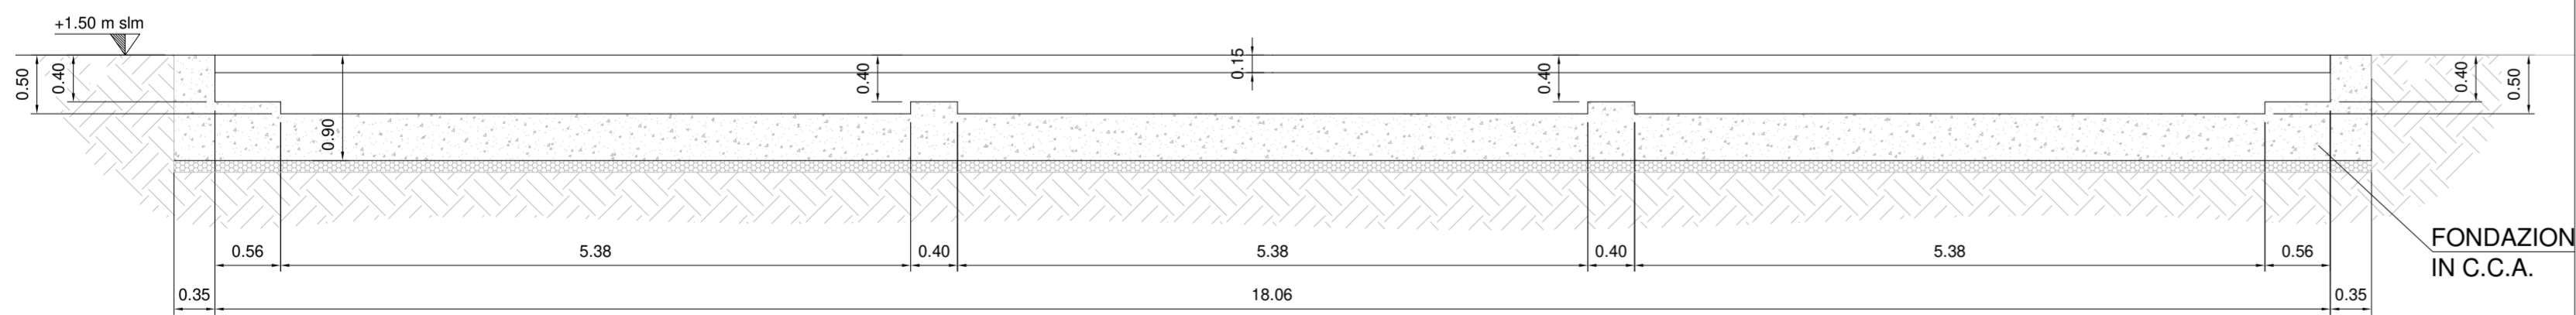


PARTICOLARE
SEZIONE A'-A'
Scala 1:20

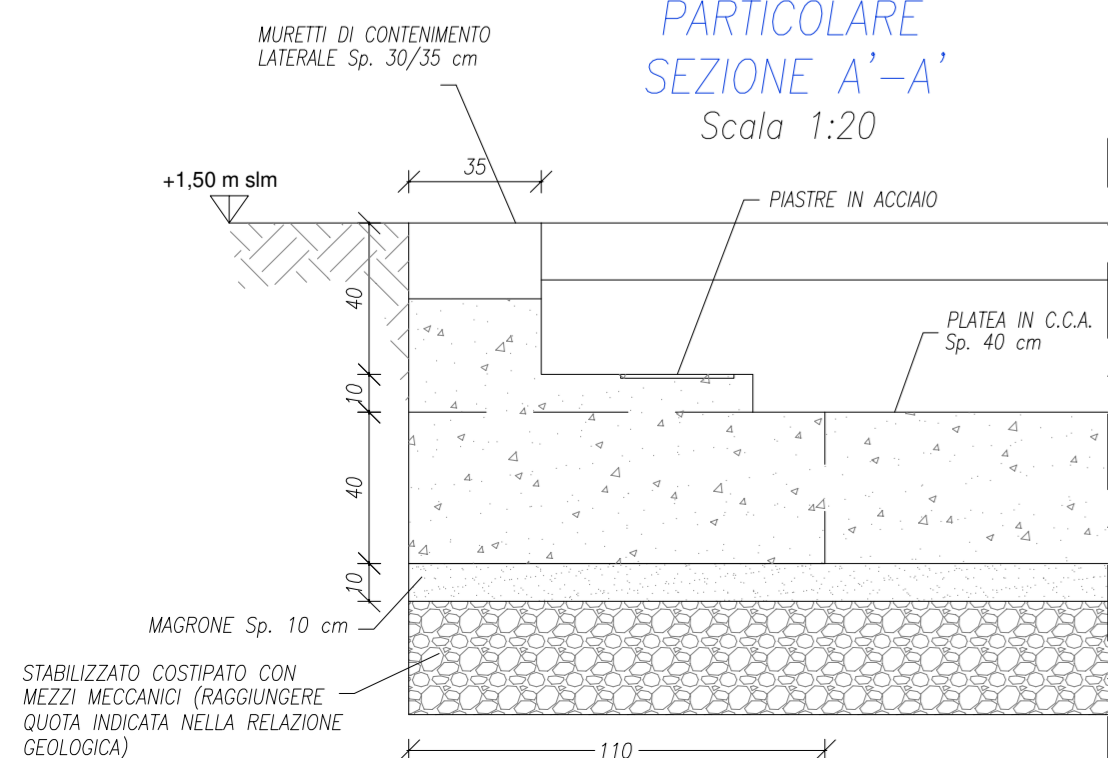

PARTICOLARE
SEZIONE B'-B'
Scala 1:20

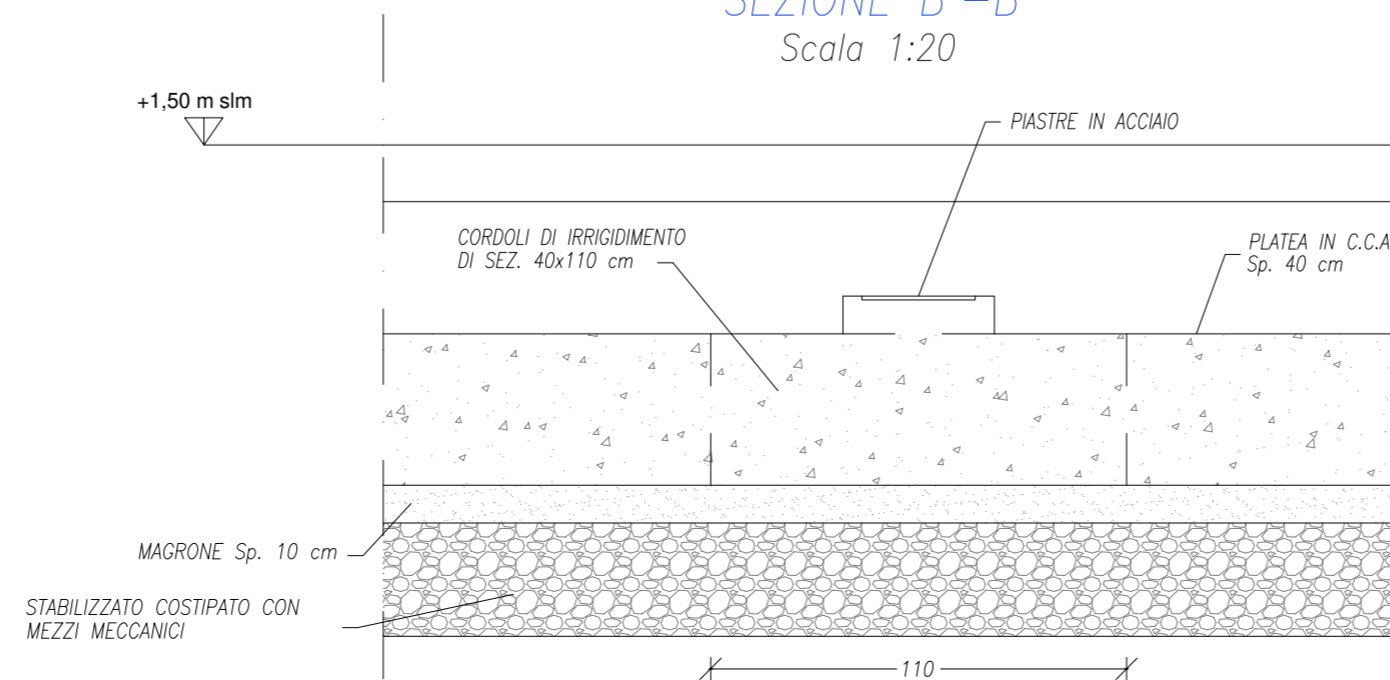

PLANIMETRIA UBICAZIONE NUOVI INTERVENTI - scala 1:500

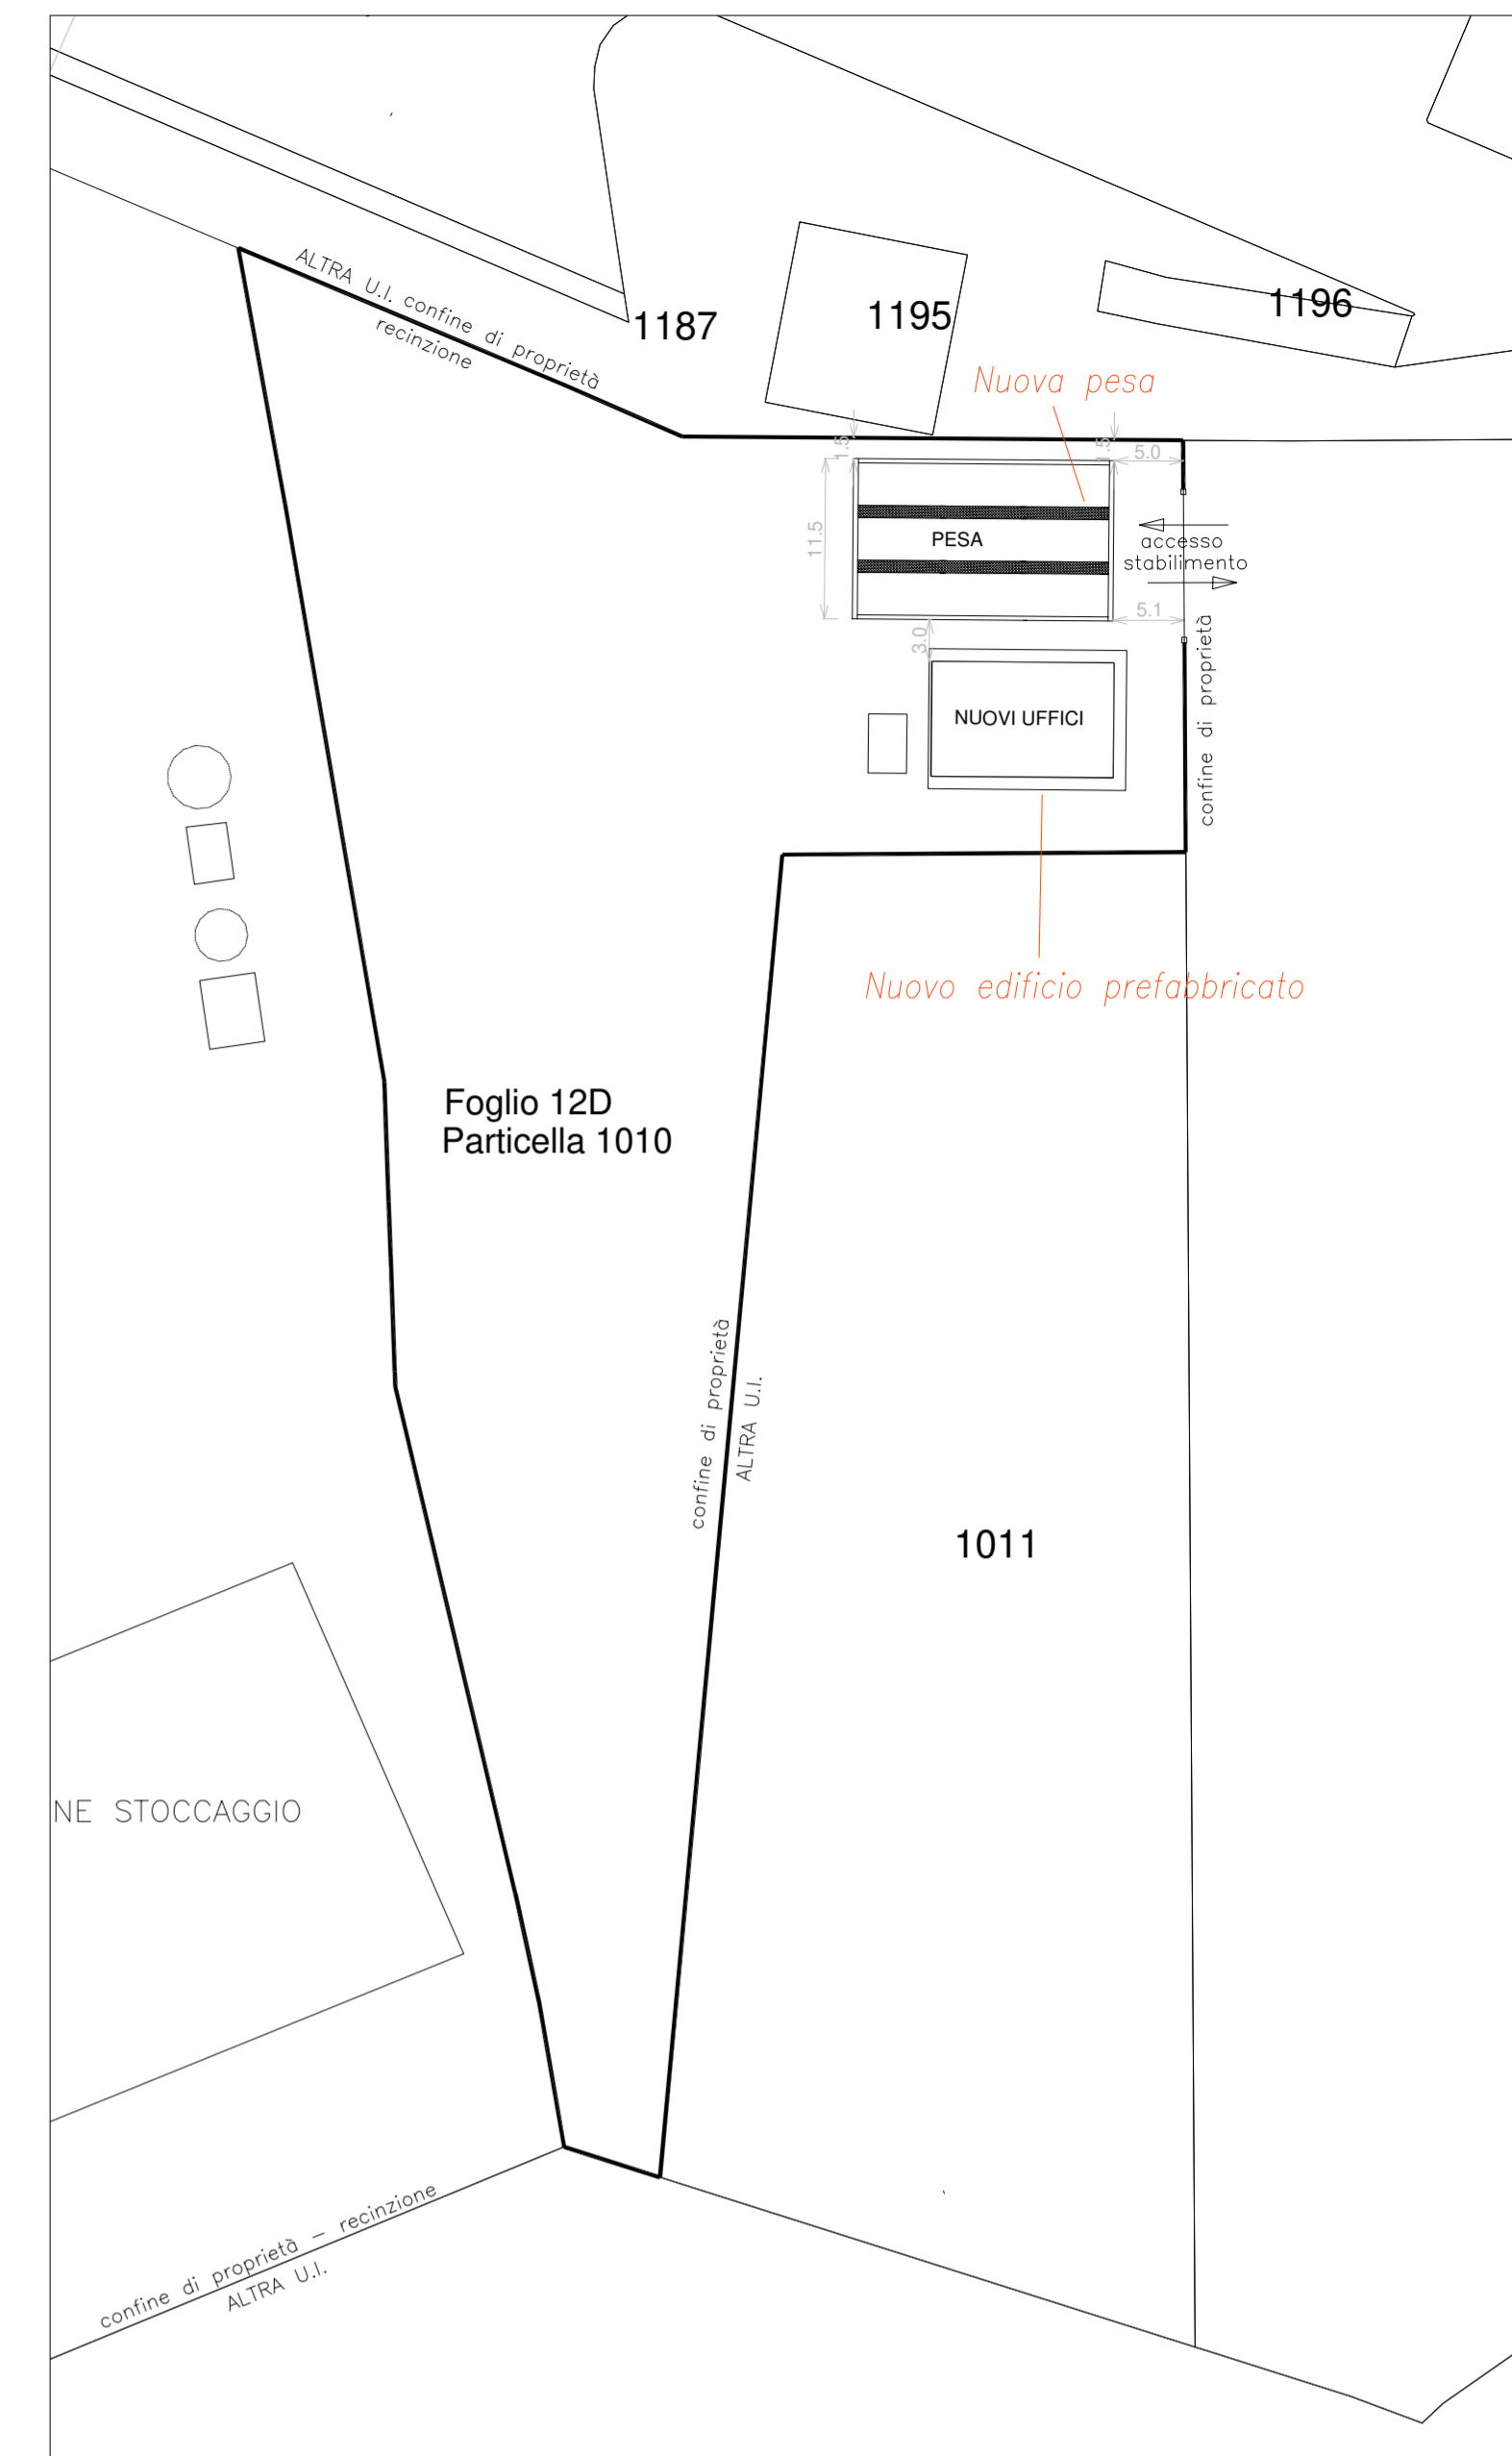

2		
1		
0	Prima emissione	05/12/2025
Rev N°	Note/Remark	Data/Date
Cliente/Customer ALBATROS Ecologia-Ambiente-Sicurezza Soc. Cons. a r.l.		Commissa/job 2516
Oggetto/Object - Realizzazione di nuova pesa e manufatto prefabbricato uso uffici, spogliatoi, servizi igienici presso stabilimento ALBATROS s.c.a.r.l. in via Baiona 174 a Ravenna PERMESSO DI COSTRUIRE - NUOVA PESA		
		Disegnato da/Made by Filippo Corbara
Viale V. Ruffini 90 - 48121 Ravenna - Tel. 0544 185510 Fax 0544 185100 - www.libra-italia.it SETTORE INGEGNERIA CIVILE ED IDRAULICA Ing. Alessandro Pazzi - Ing. Giacomo Della Stada - Ing. Cristina Melegari - Ing. Martina Zari Ing. Filippo Corbara - Ing. Annalisa Martelli - Geom. Serena Pirrogi		Controllato da/Check by Cristina Melegari
Dis. N°/Dwg N° 2516_TAV_4-Nuova pesa		Approvato da/Approved by Alessandro Pazzi
Scala/Scale VARIE		