


LEGENDA

- Linea Elettrodotto
- Distanza di Prima Approssimazione Terna
- Limite particella catastale 1010 foglio 12 Proprietà ALBATROS S.C.a.r.l.
- Proprietà ALBATROS S.C.a.r.l.
- Proprietà DISTROLOG S.C.a.r.l.
- Sub comparto D PUA Ex-Enichem D.1 - Distrilog S.C.a.r.l.
- Sub comparto D PUA Ex-Enichem D.2 - Airone S.p.A. Consortile (ora ALBATROS S.C.a.r.l.)
- Particella 1010 proprietà Albatros S.C.a.r.l. acquisita da Distrilog scrl

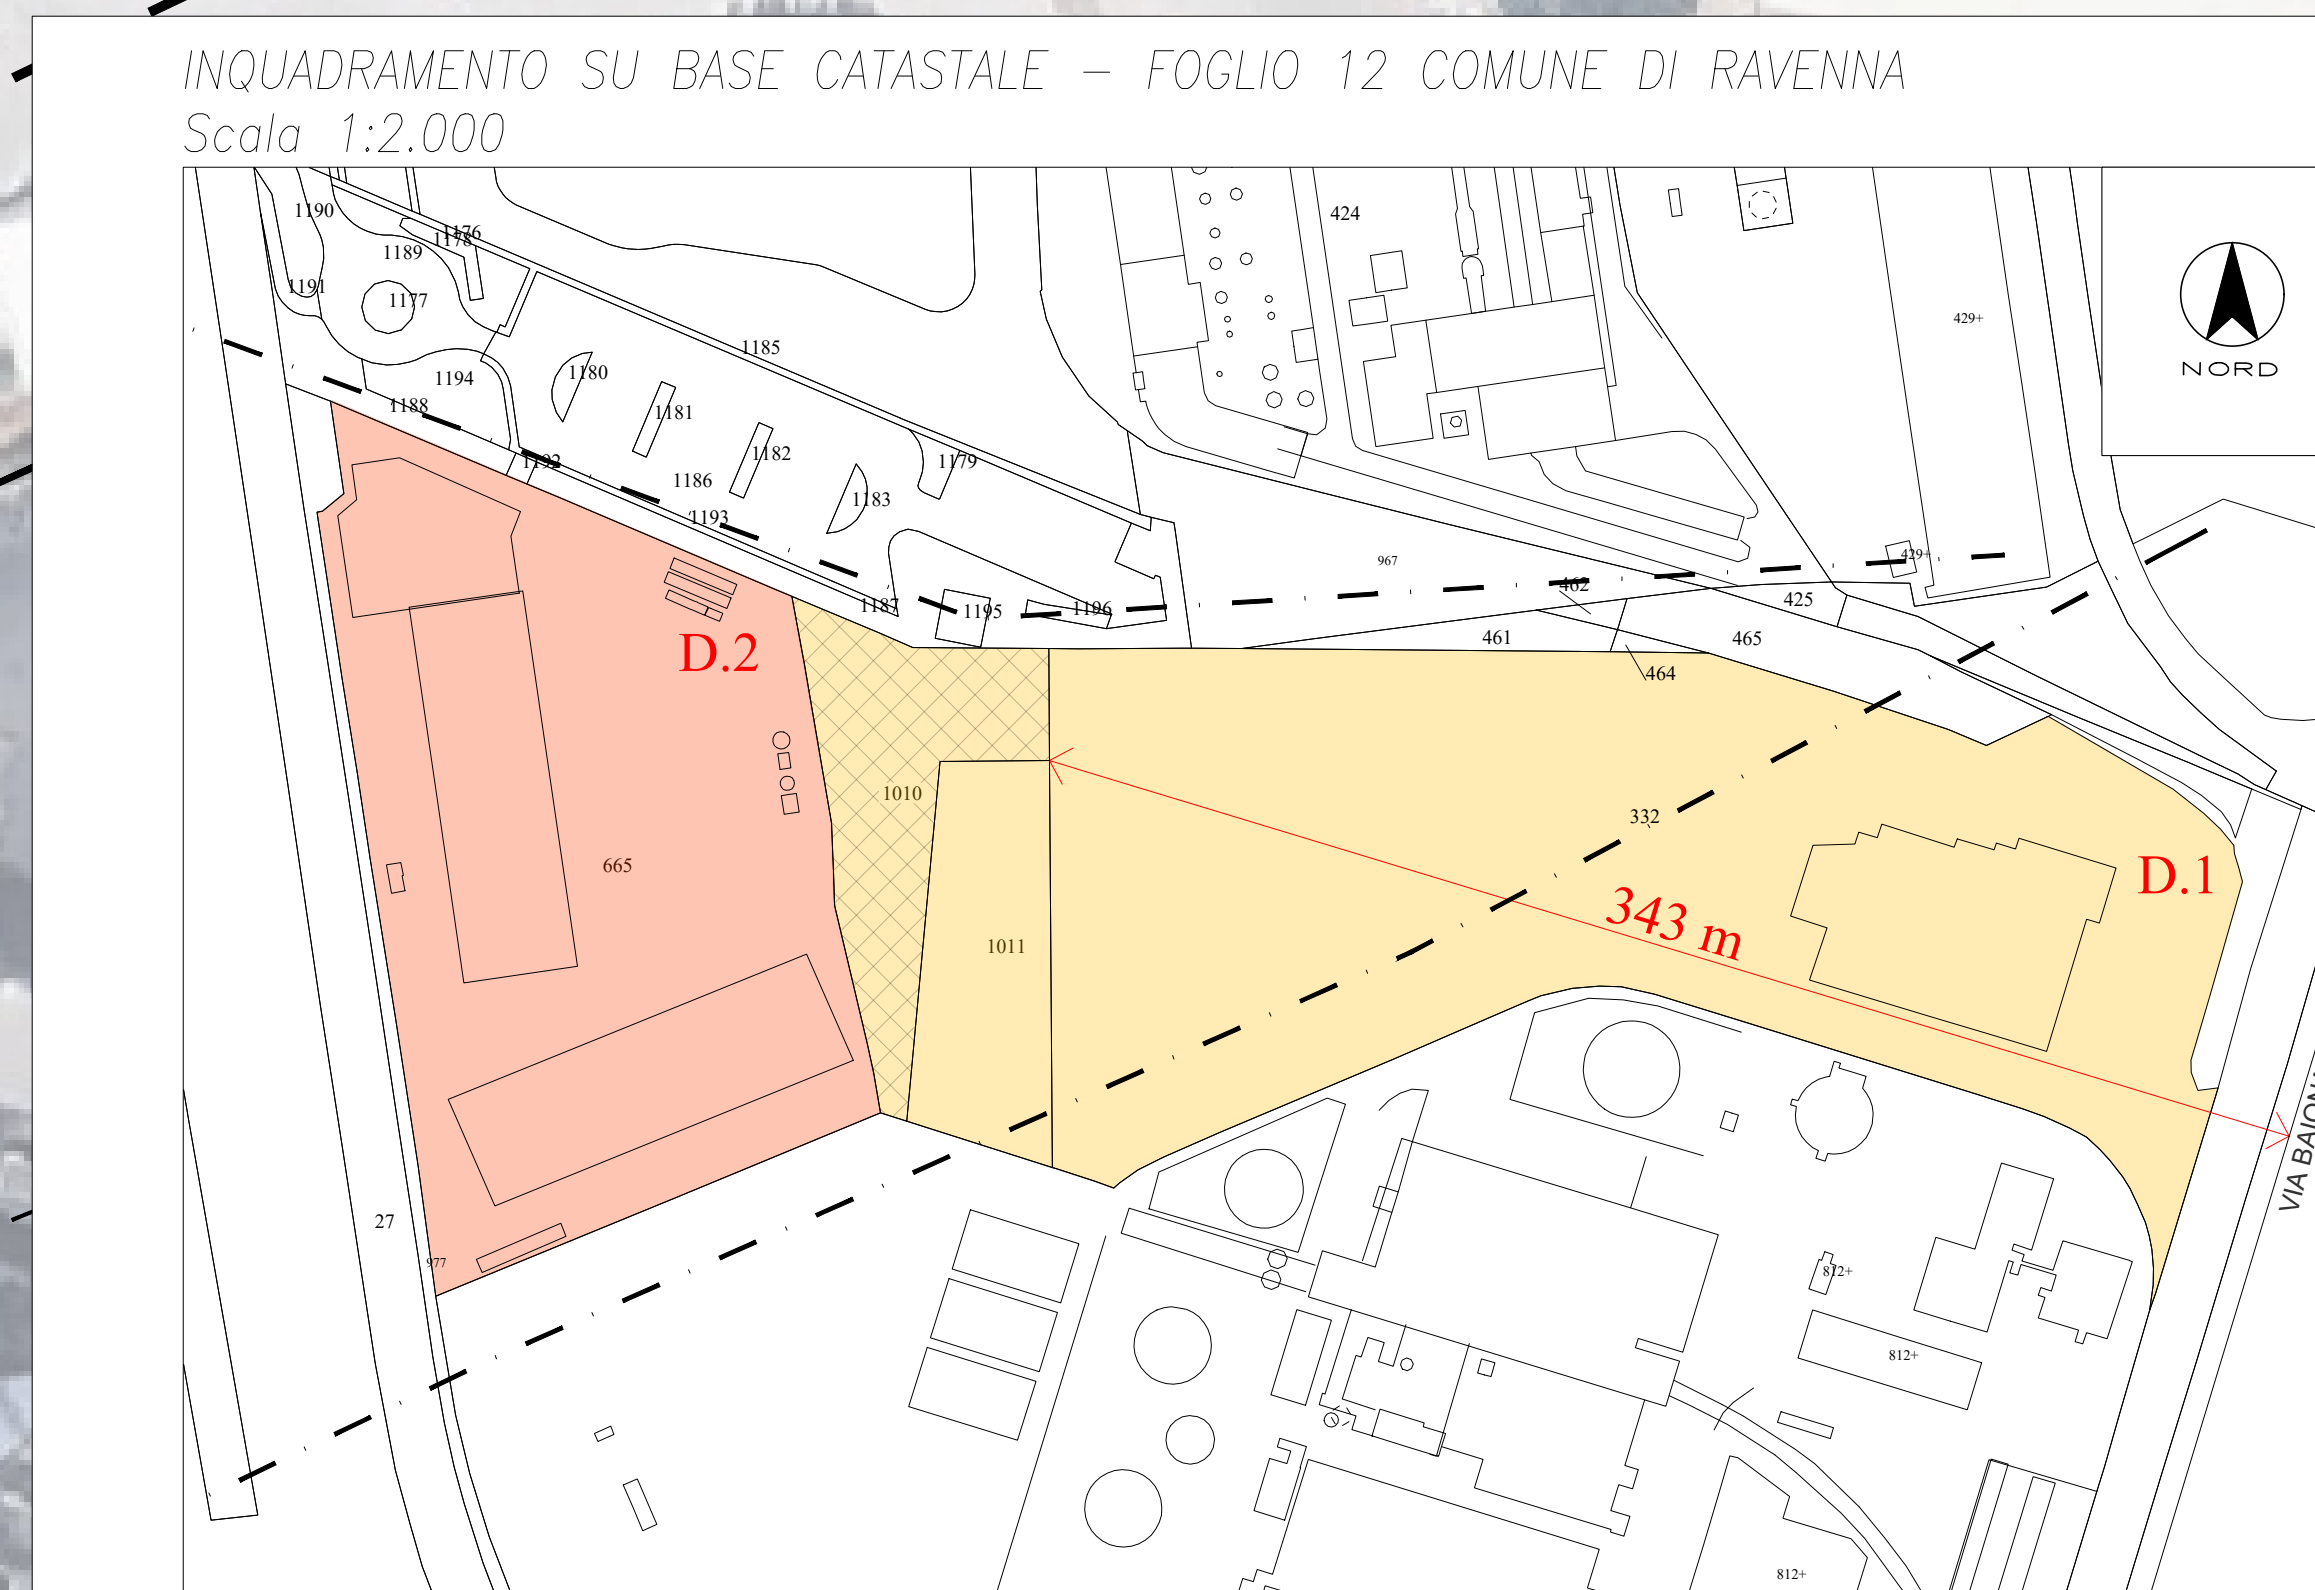

2		
1	Individuazione Sub Comparto D PUA Ex-Enichem - Proprietà D.1 e D.2	09/01/2026
0	Prima emissione	05/12/2025
Rev. N°	Note/Remarks	Data/Date
	Cliente/Customer ALBATROS Ecologia-Ambiente-Sicurezza Soc. Cons. a r.l.	Commissa/job 2516
Oggetto/Objet: Realizzazione di nuova pesa e manufatto prefabbricato uso uffici, spogliatoi, servizi igienici presso stabilimento ALBATROS s.c.a.r.l. in via Baiona 174 a Ravenna PERMESSO DI COSTRUIRE - PLANIMETRIA GENERALE DELLO STATO DEI LUOGHI		