


**PIANTA**  
scala 1:50

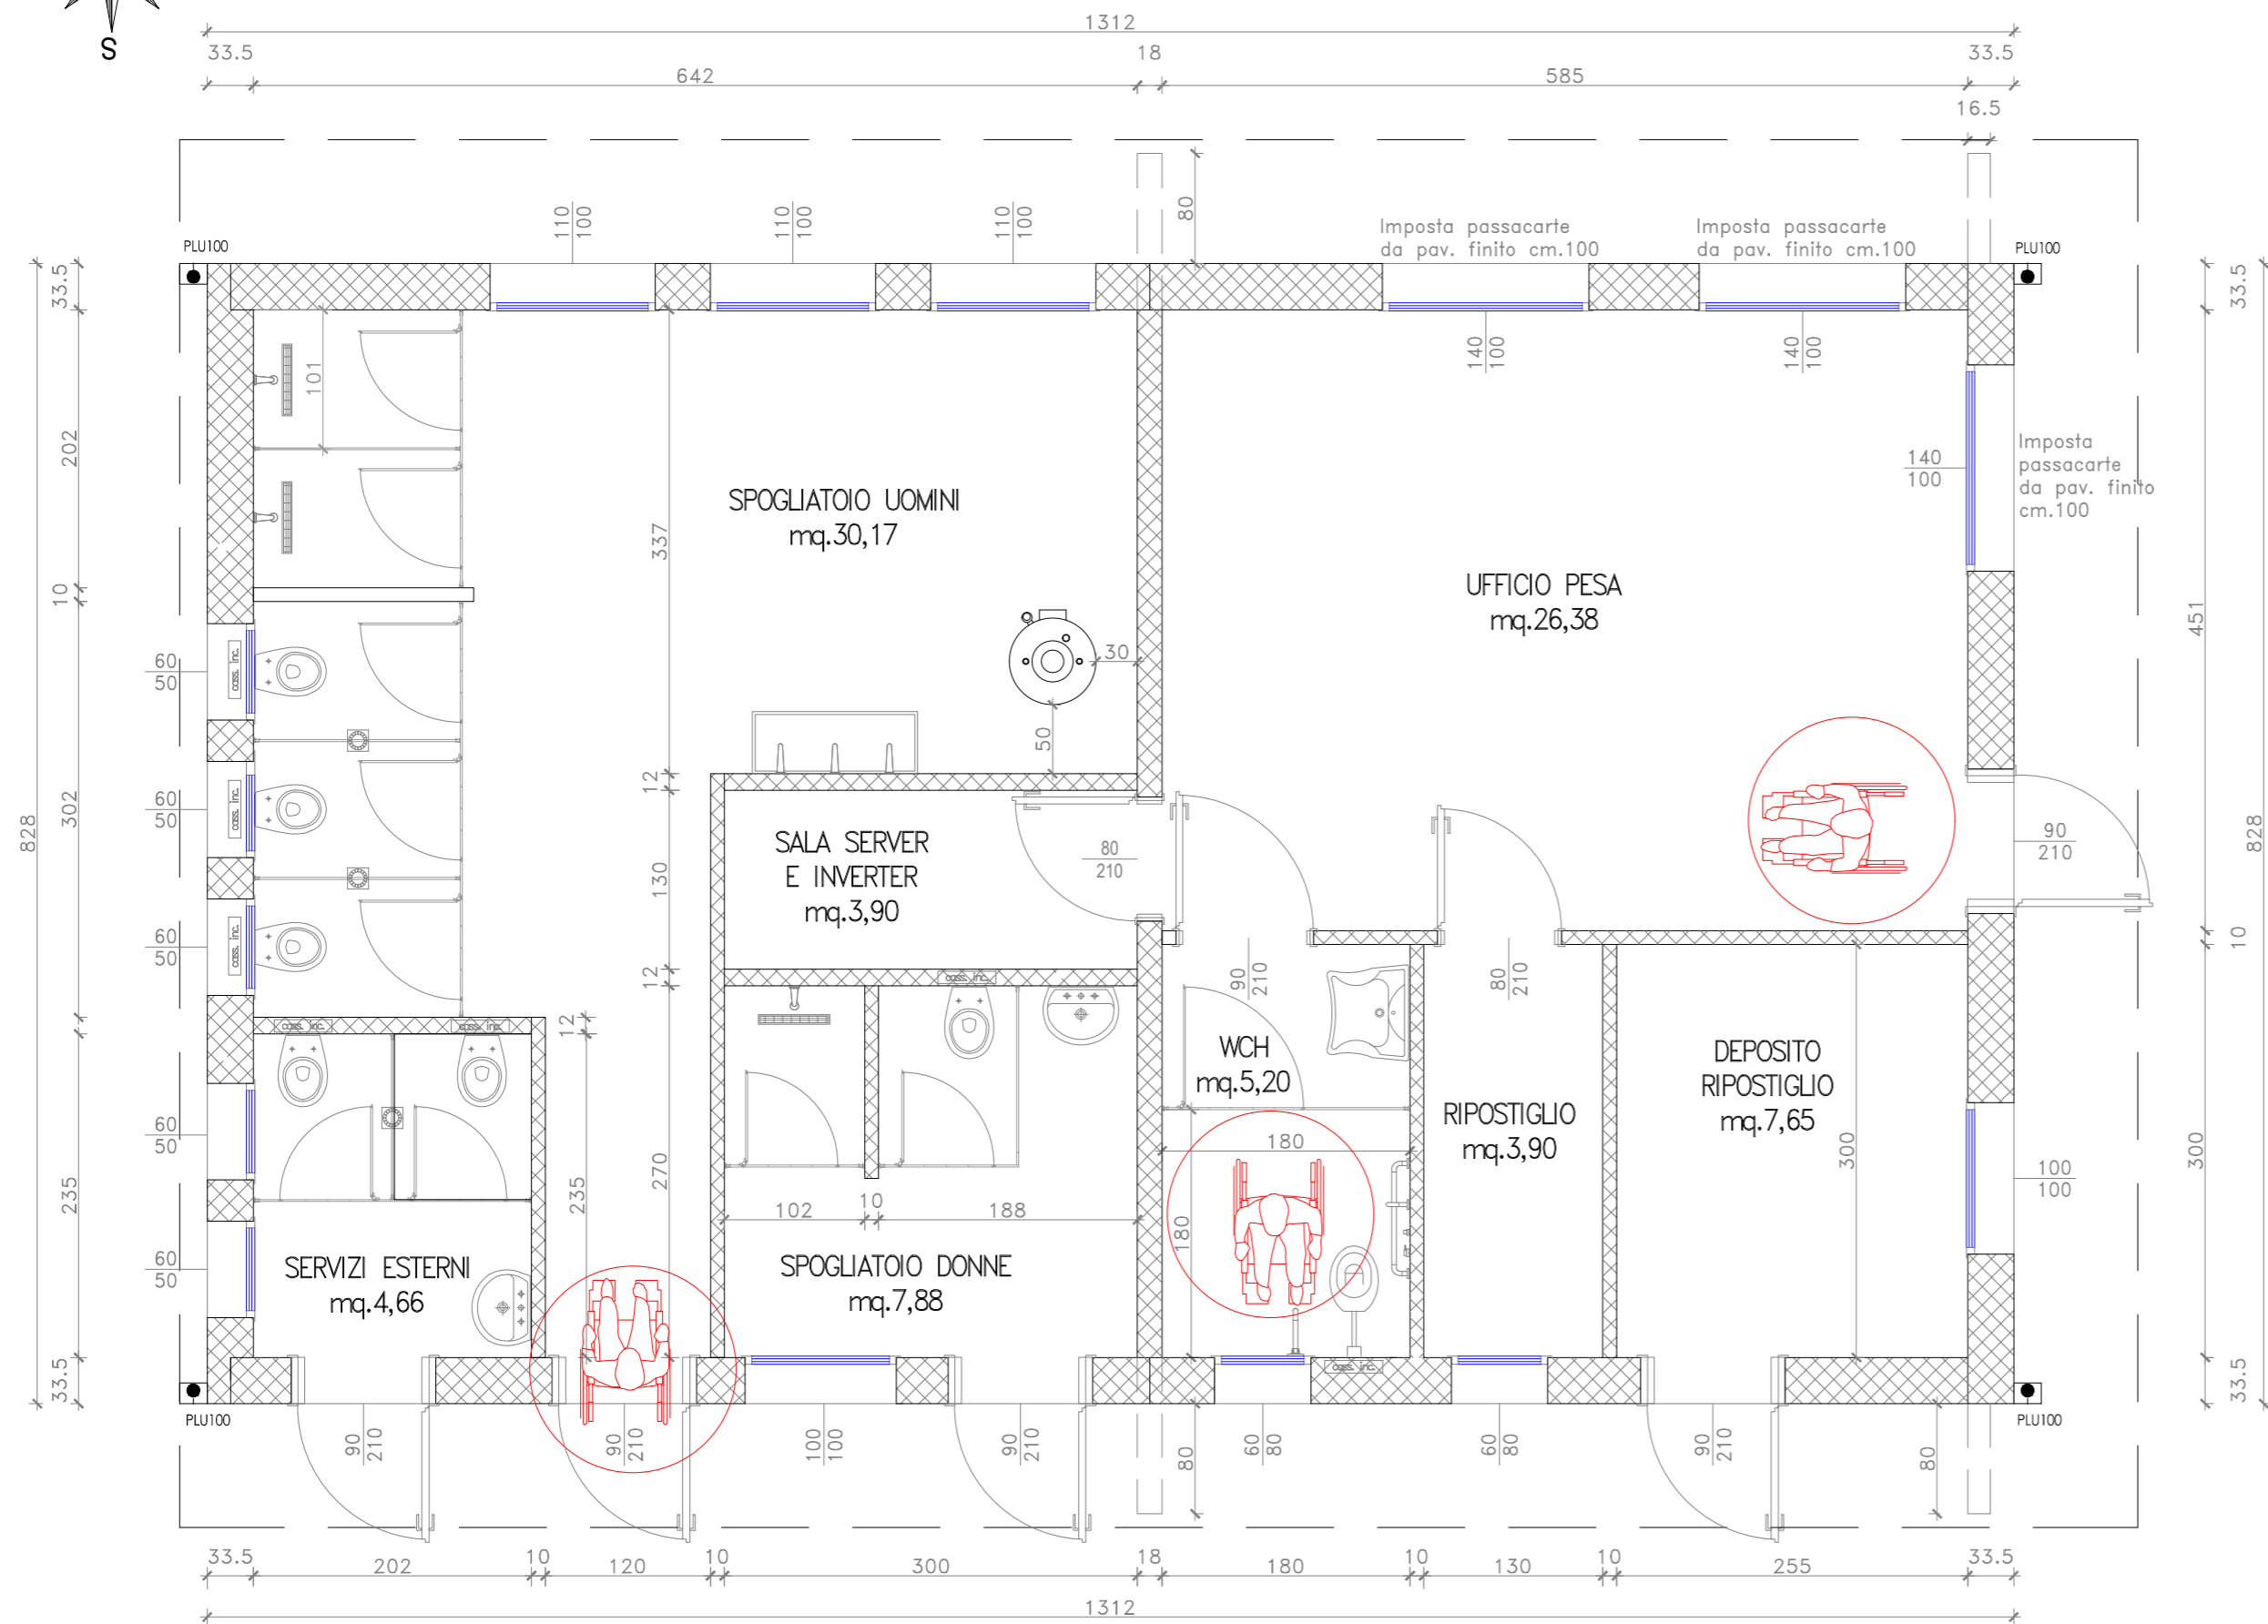

2		
1		
0	Prima emissione	05/12/2025
Rev N°	Note/Remark	Data/Date
Cliente/Customer ALBATROS Ecologia-Ambiente-Sicurezza Soc. Cons. a r.l.		Commissa/job 2516
Oggetto/Object : Realizzazione di nuova pesa e manufatto prefabbricato uso uffici, spogliatoi, servizi igienici presso stabilimento ALBATROS s.c.a.r.l. in via Baiona 174 a Ravenna PERMESSO DI COSTRUIRE - TAVOLA ABBATTIMENTO BARRIERE ARCHITETTONICHE		

 Viale V. Randi 90 - 48121 Ravenna - Tel 0544 1855100 Fax 0544 1855150 - www.libraravenna.it <b>SETTORE INGEGNERIA CIVILE ED IDRAULICA</b> Ing. Alessandro Pazzi - Ing. Giacomo Della Strada - Ing. Cristina Melegari - Ing. Martina Zani Ing. Filippo Corbara - Ing. Annalisa Martelli - Geom. Serena Principi	Disegnato da/Made by Ing. Filippo Corbara	Controllato da/Check. by Ing. Cristina Melegari	Approvato da/Approved by Ing. Alessandro Pazzi
	Dis. N°/Dwg N° 2516_PDC_TAV-6 Tavola abbattimento barriere architettoniche		Scala/Scale VARIE