



N.B.: TUTTE LE QUOTE DOVRANNO ESSERE VERIFICATE AL TERMINE DEI LAVORI DI SCAVO DELL'AREA DI CAVA


Sezione C - Scala 1:50

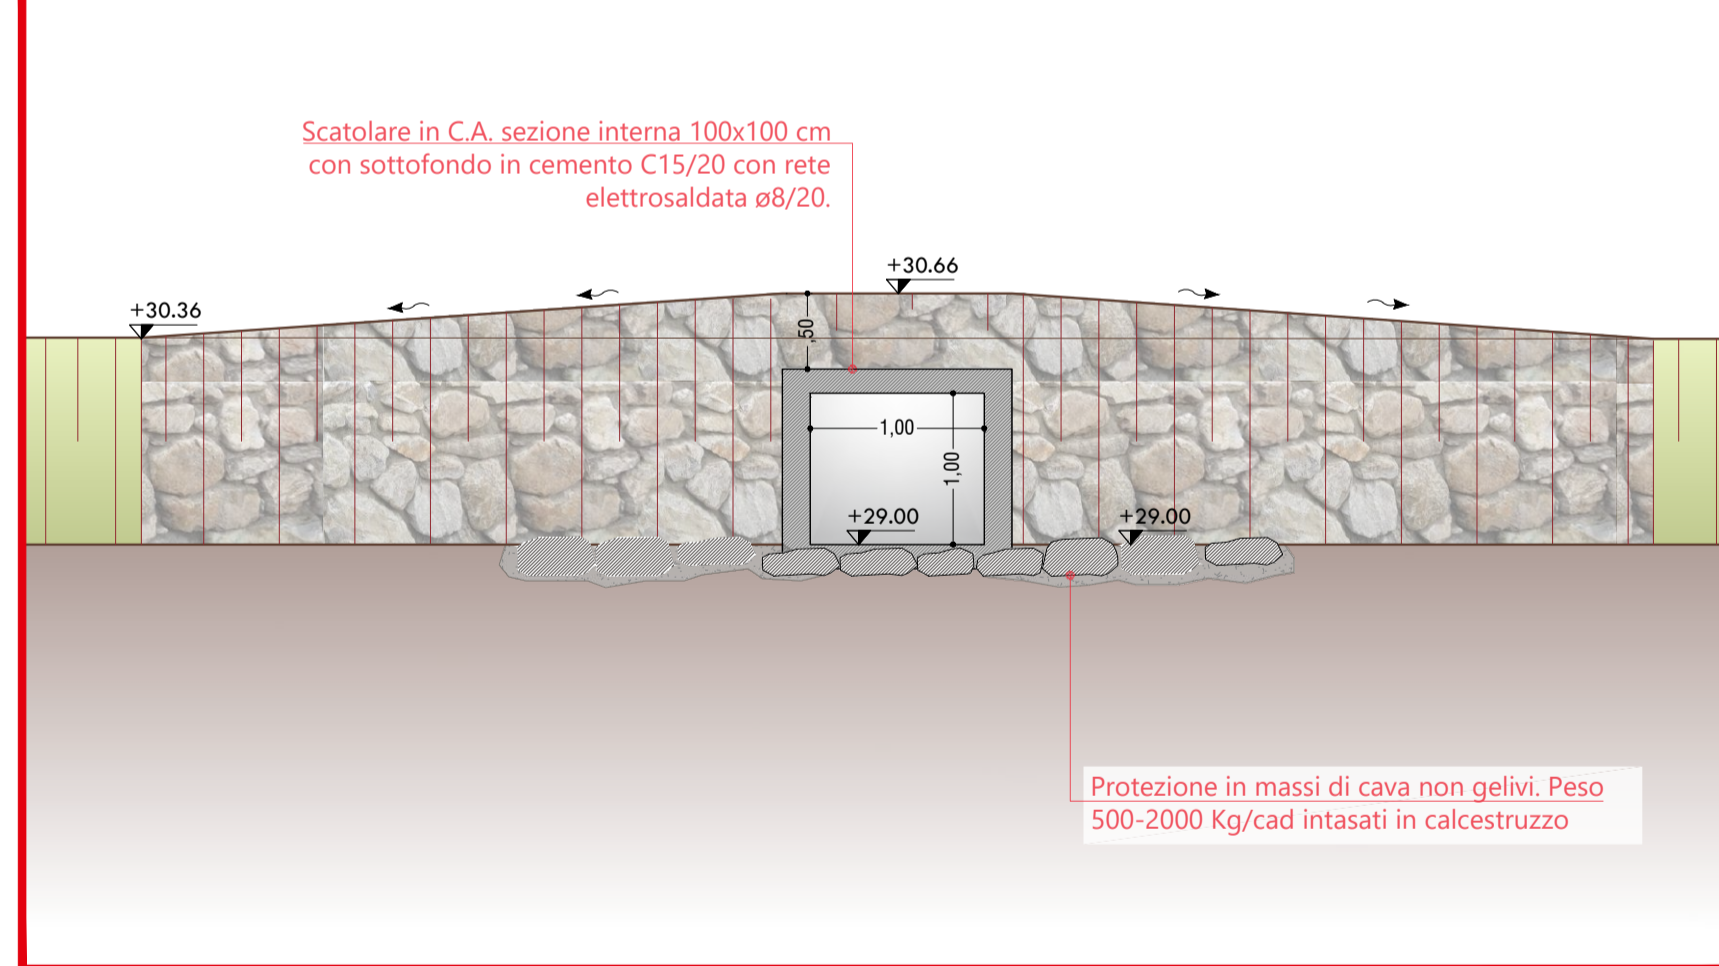


Sezione D - Scala 1:100

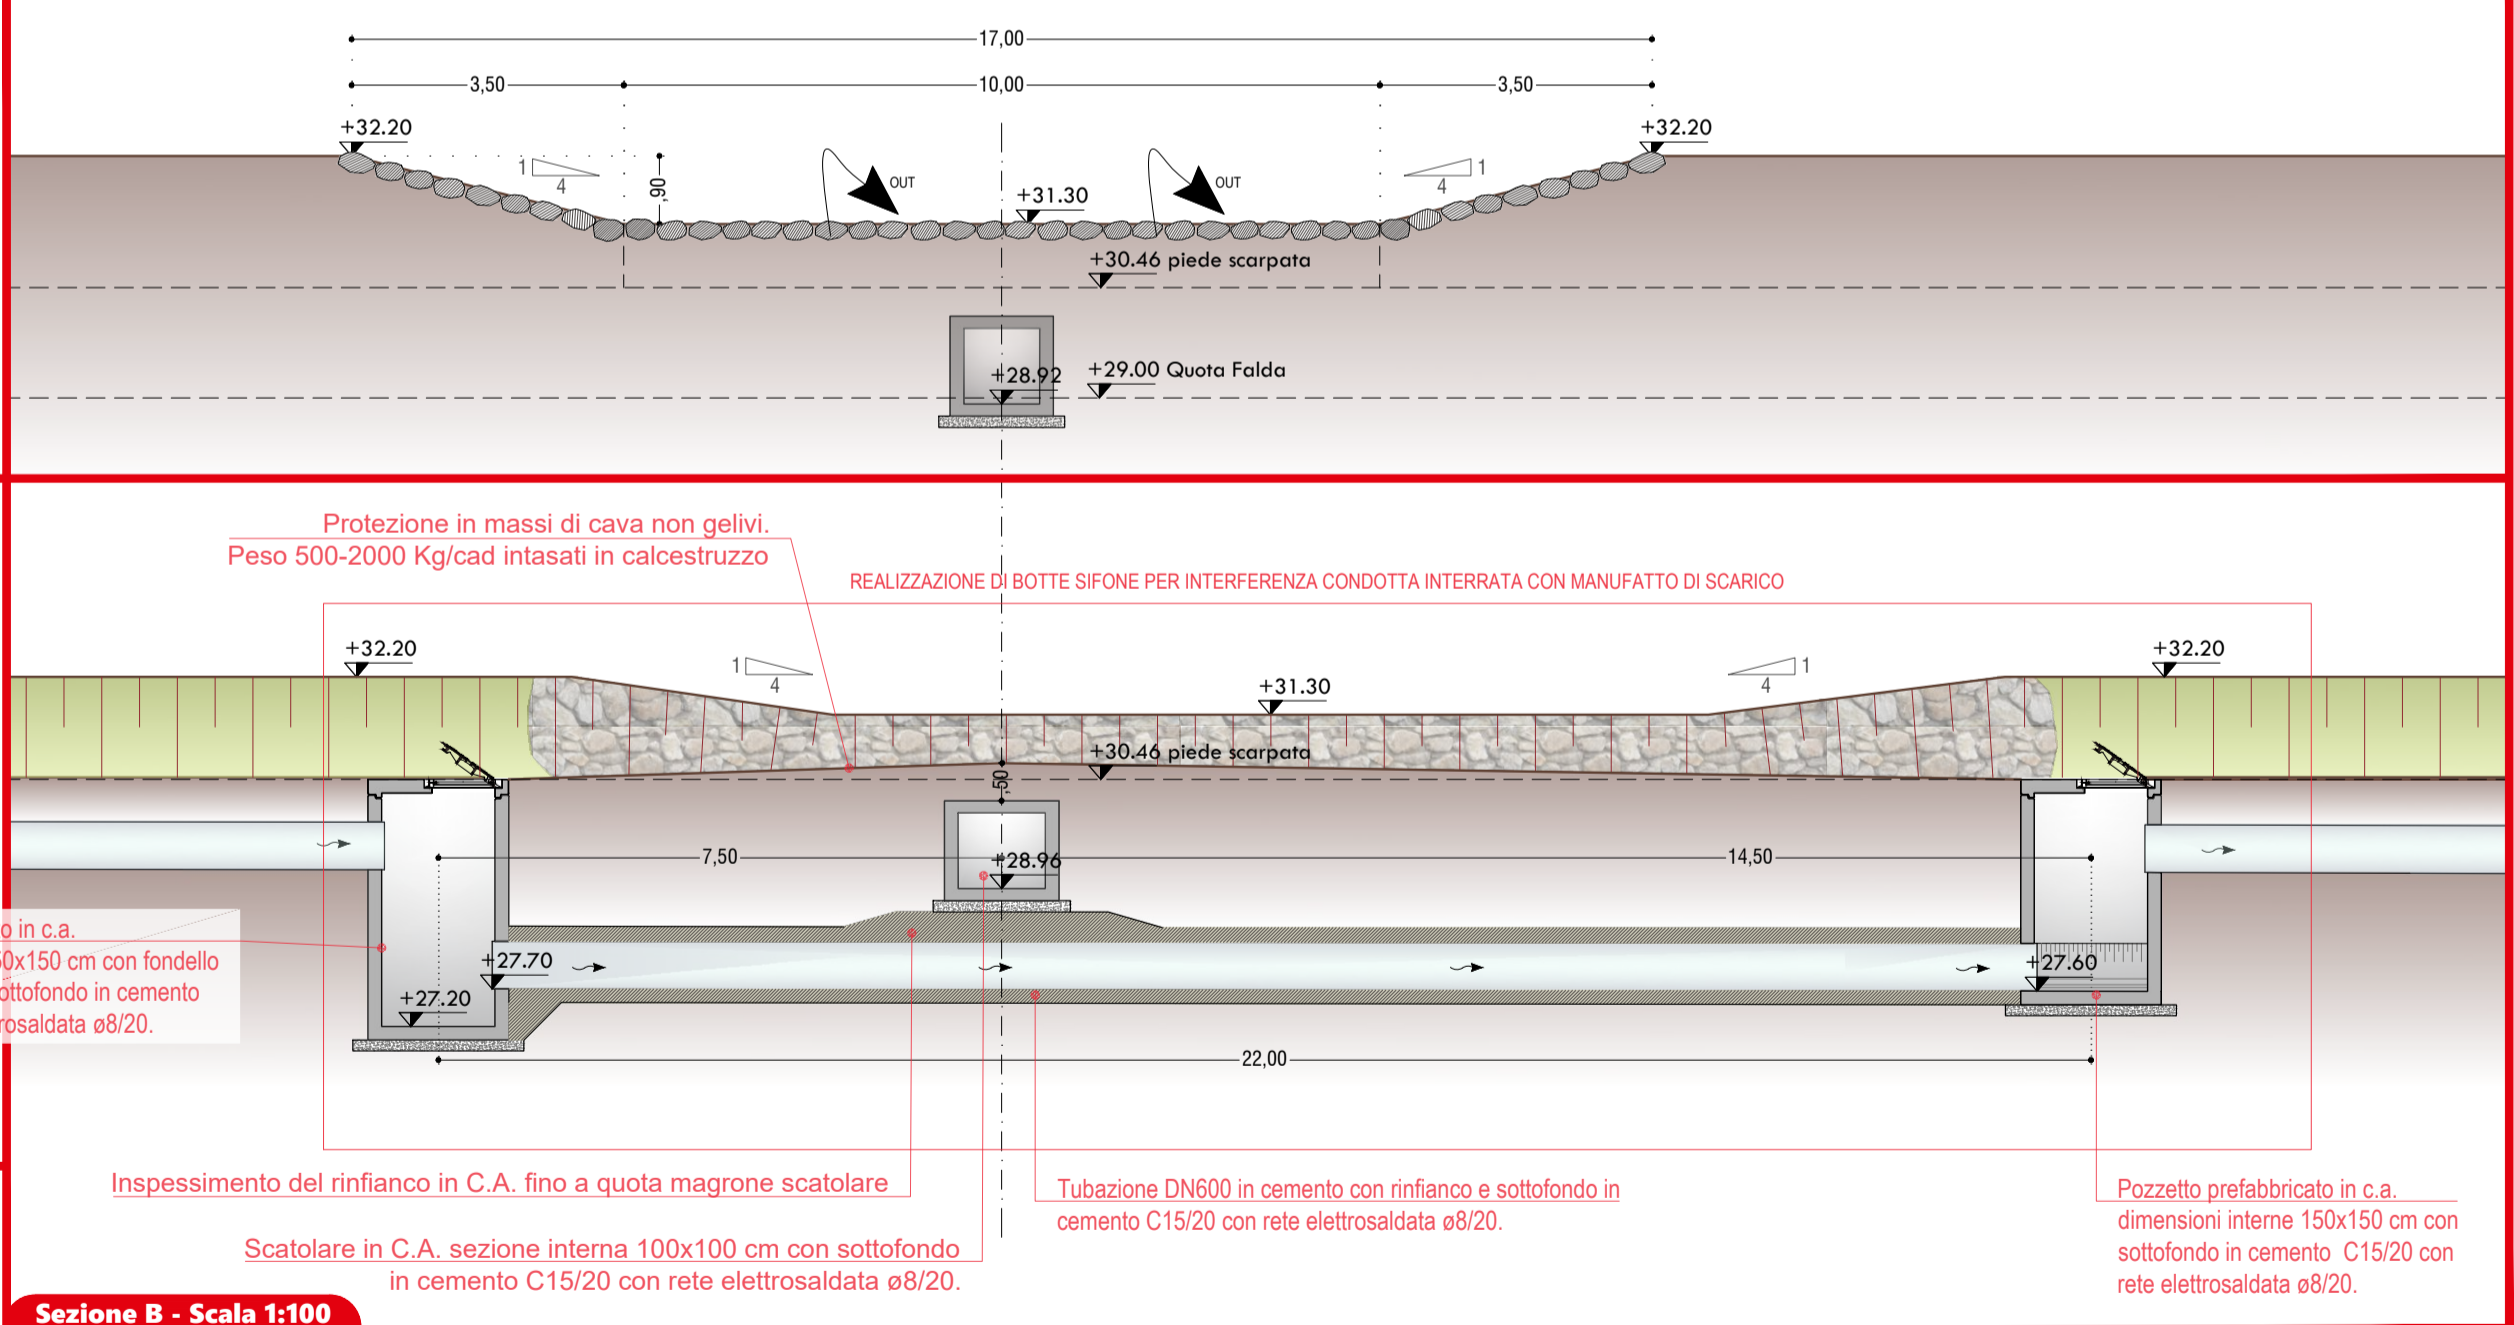

Sezione A - Scala 1:100

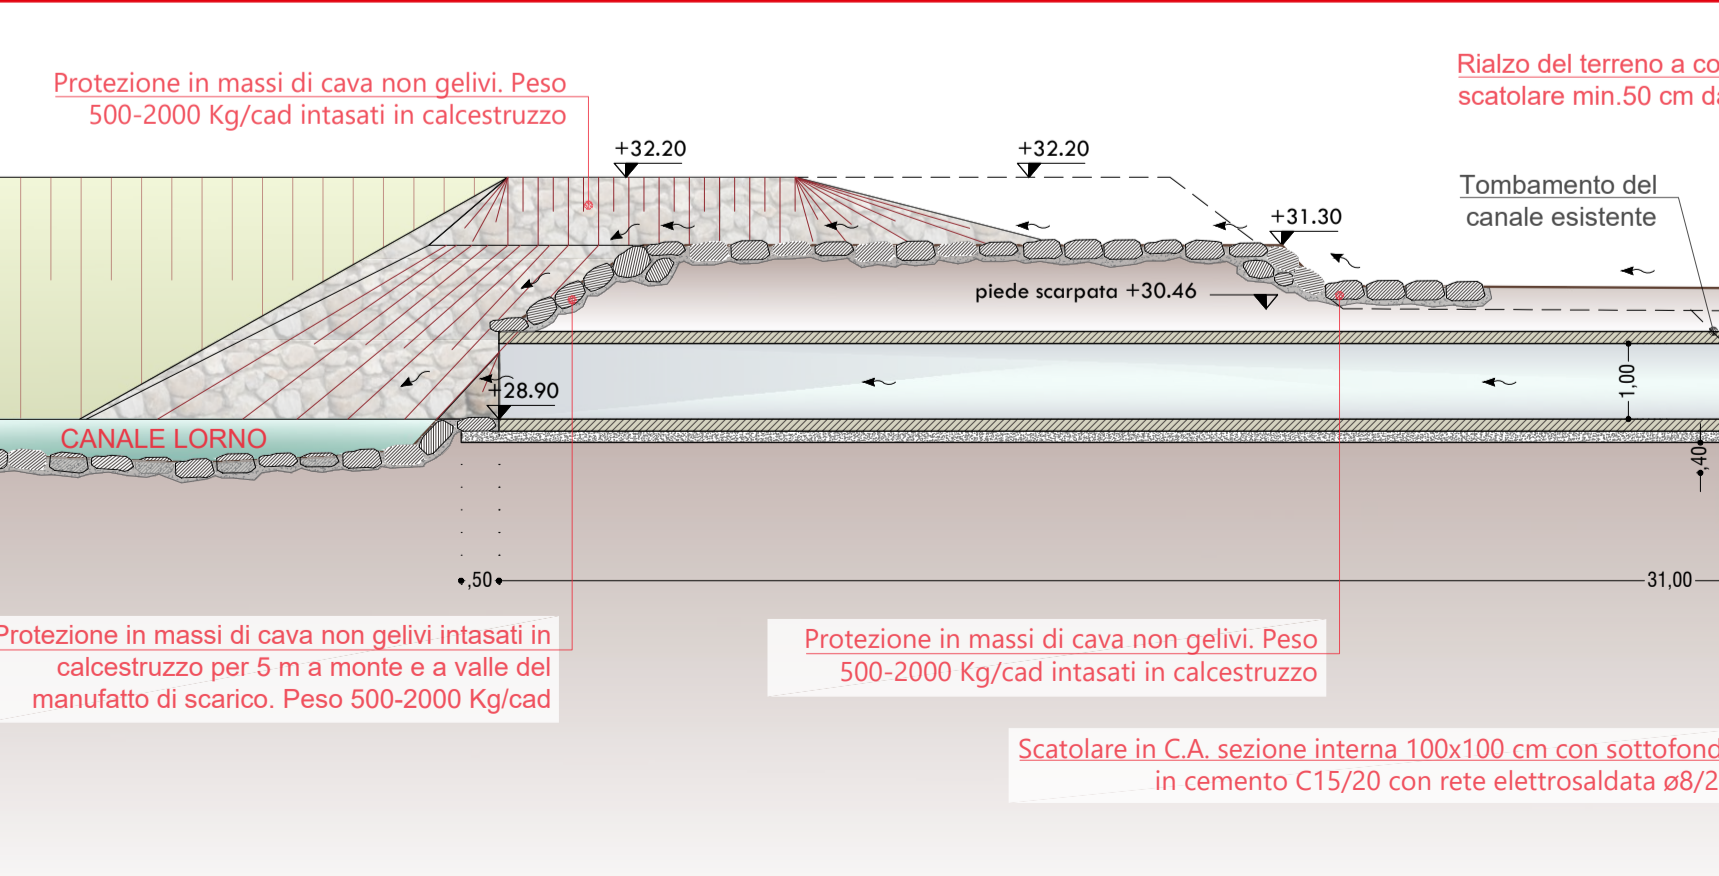

Sezione B - Scala 1:100

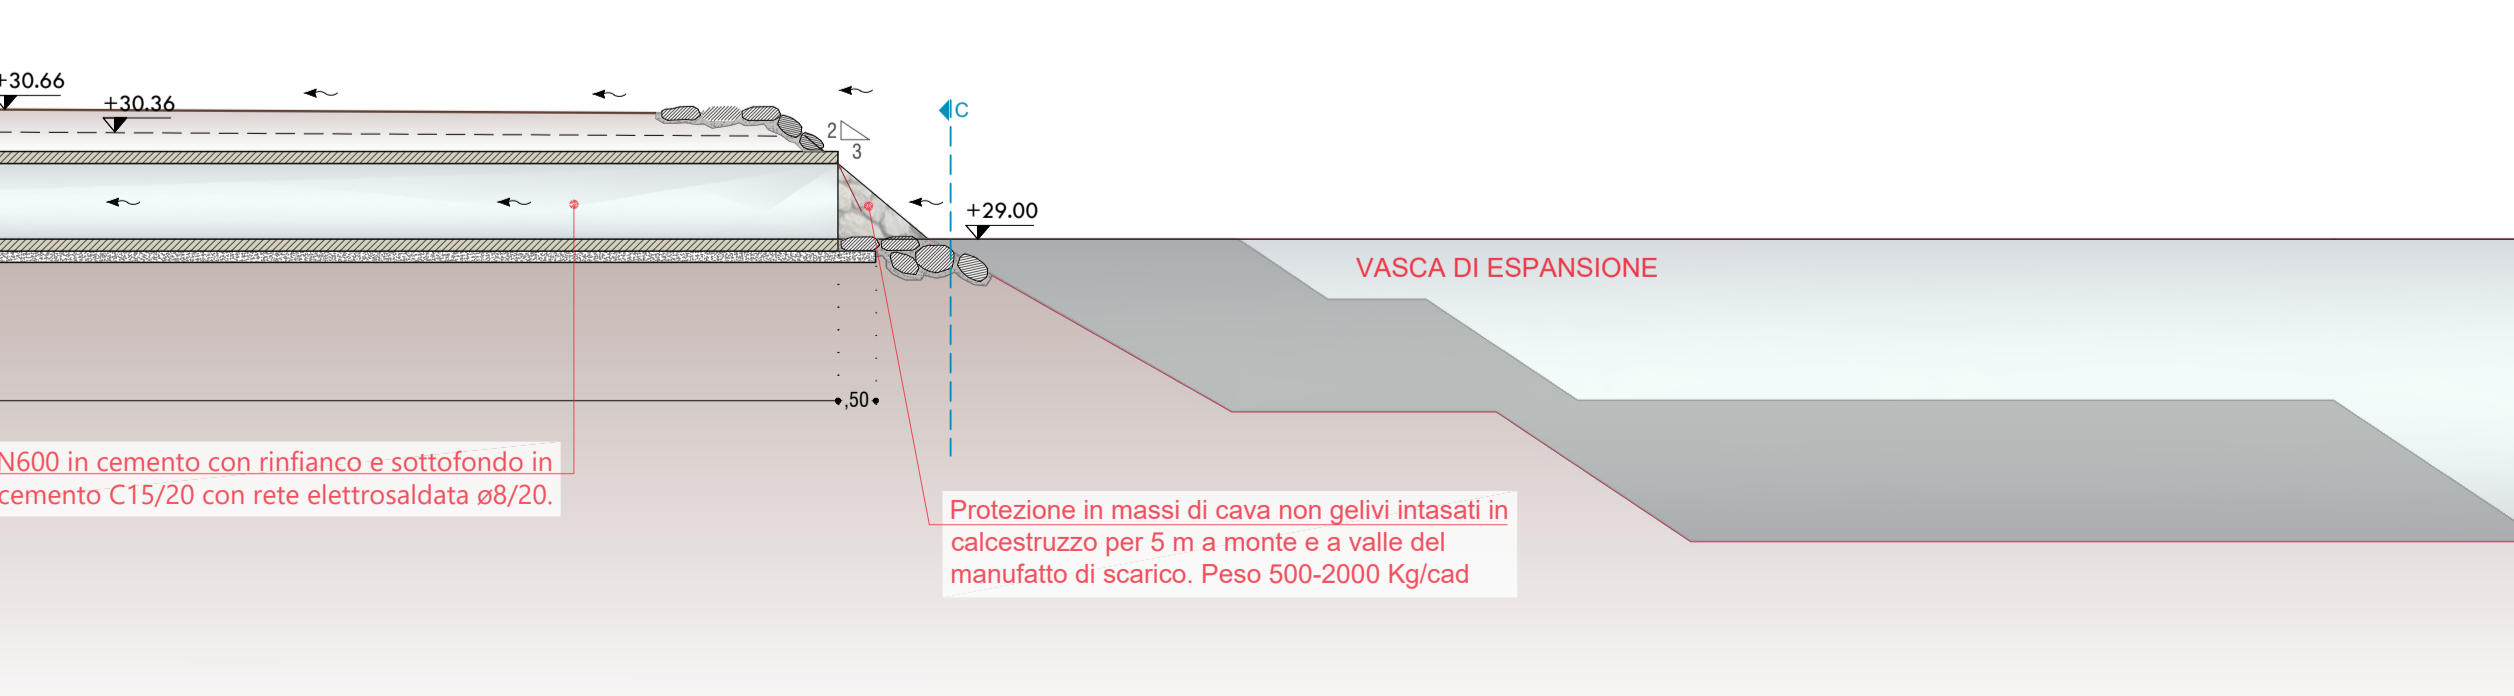



**PIZZAROTTI**  
FONDATA NEL 1910

Comune

Progetto

**POLO ESTRATTIVO A1 "OASI DI TORRILE"**  
LOTTO 1A - 1B - 2  
**PIANO DI COLTIVAZIONE E SISTEMAZIONE FINALE**

PROGETTO ESECUTIVO  
**OPERE IDRAULICHE DELLA CASSA DI ESPANSIONE  
DEI CANALI LORNO E GALASSO**

Progettista



USI  
Ingegneria e Ambiente  
Incarico: Opere Idrauliche

©I.S.I. Ingegneria e Ambiente  
Ing. Gian Lorenzo Bernini - Ing. Rosaria Ragazzini  
Via Martiri della Liberazione, 36  
43126 Vicoforte (PR) - cod.fisc. e P.I. 02577010347  
Tel. 0521 941229 - info@isiingegneriaambiente.it

Consulenza ambientale



AMBITER S.r.l.  
società di ingegneria ambientale




Titolo Elaborato

MANUFATTI IDRAULICI TAV. 2/2

Data Emissione Progetto  
SETTEMBRE 2019

Scala  
Varie

Identif. Elaborato

COD. COMMESSA	LOTTO	FASE	ENTE	TIPOLOGIA	CAT. OPERA	N. OPERA PARTE OPERA	N. PROGR. DOC.	REV.
POA1	X	E	ST	DIS	CE	000	G	002
A	30 Settembre 2019	EMISSIONE	M.F.	G.L. Bernini	D. Colucci			
Rev	Data	DESCRIZIONE REVISIONE	Redatto	Controllato	Approvato			