




LORNO - Argine DX Lato Cassa

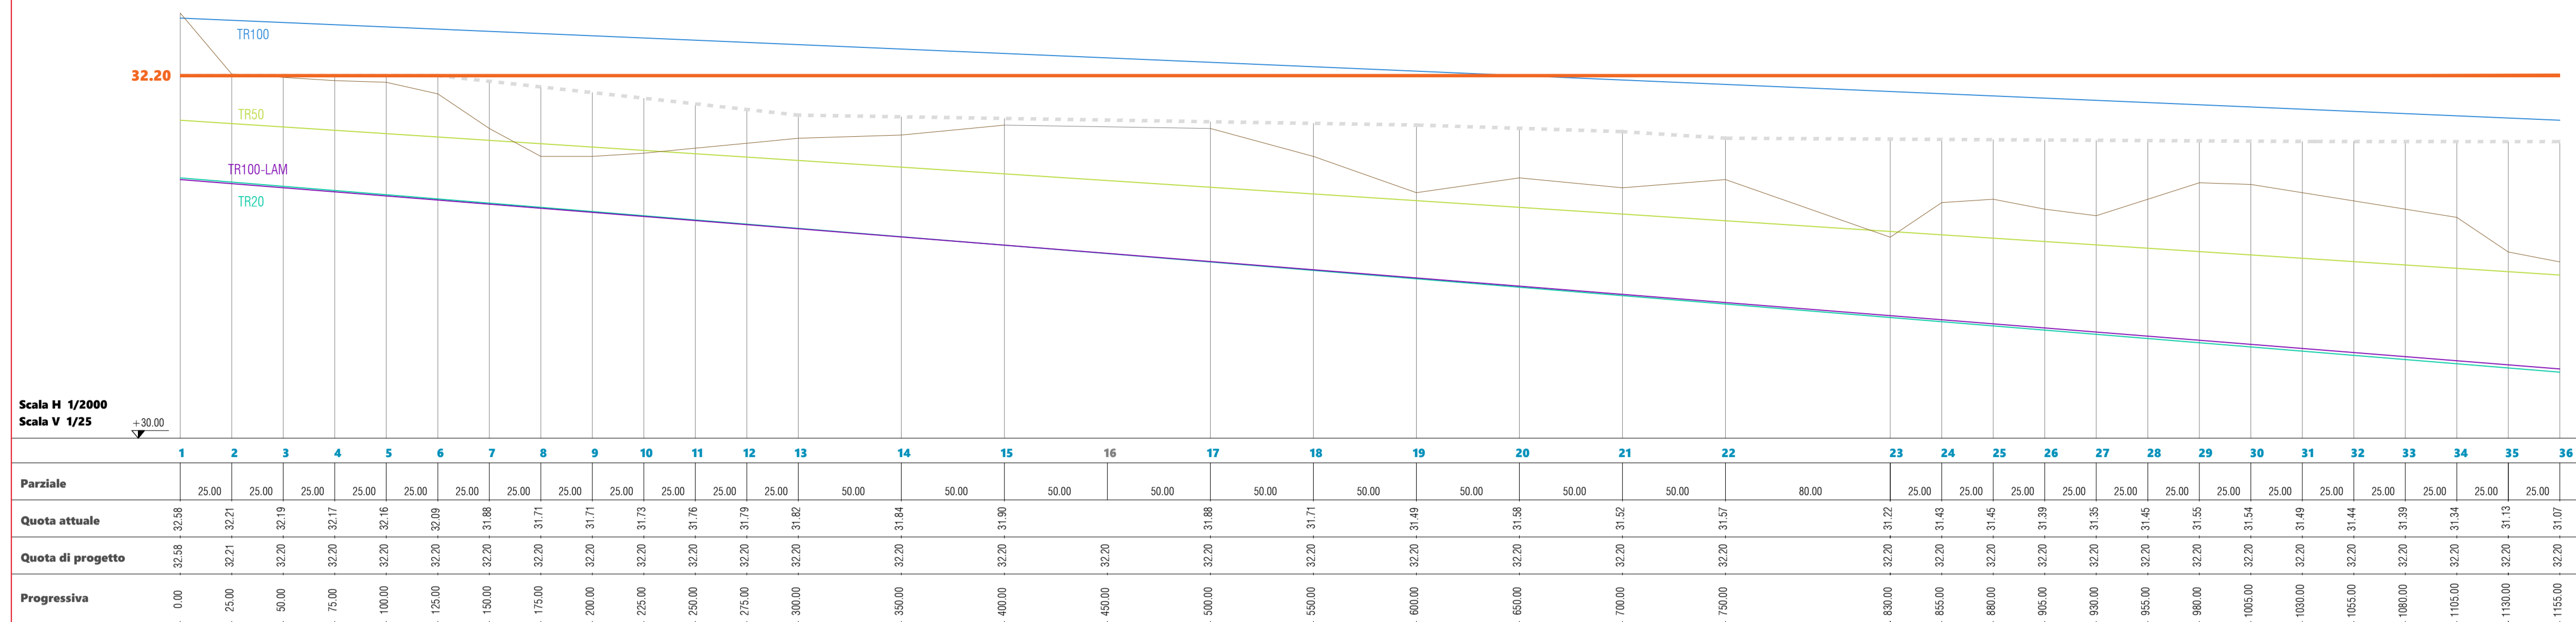



LORNO - Argine SX Lato Campagna

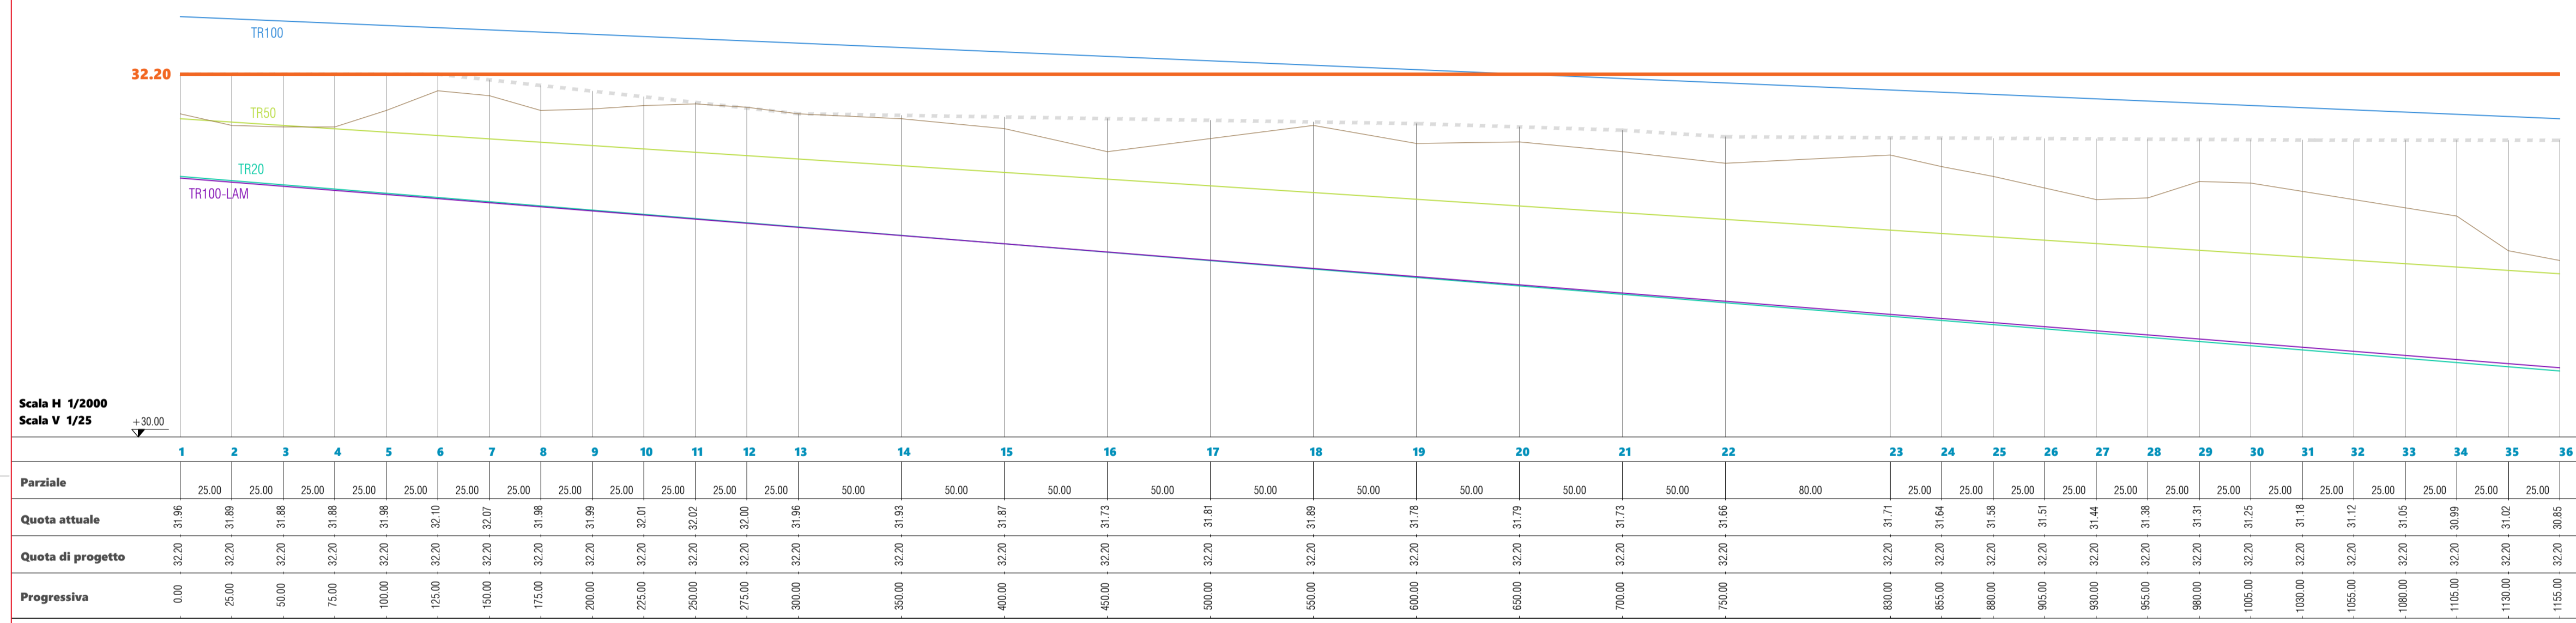

GALASSO - Argine DX Lato Campagna

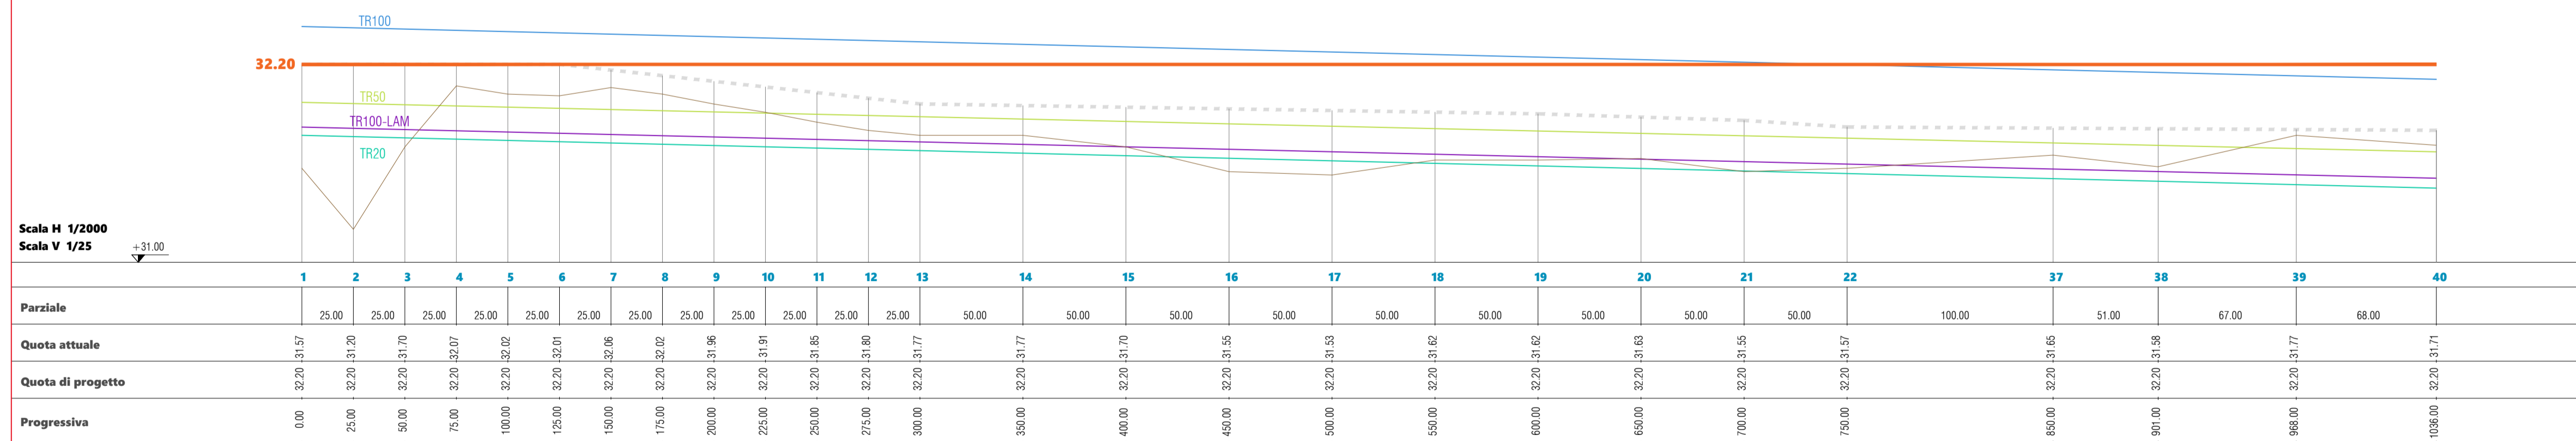

GALASSO - Argine SX Lato Cassa

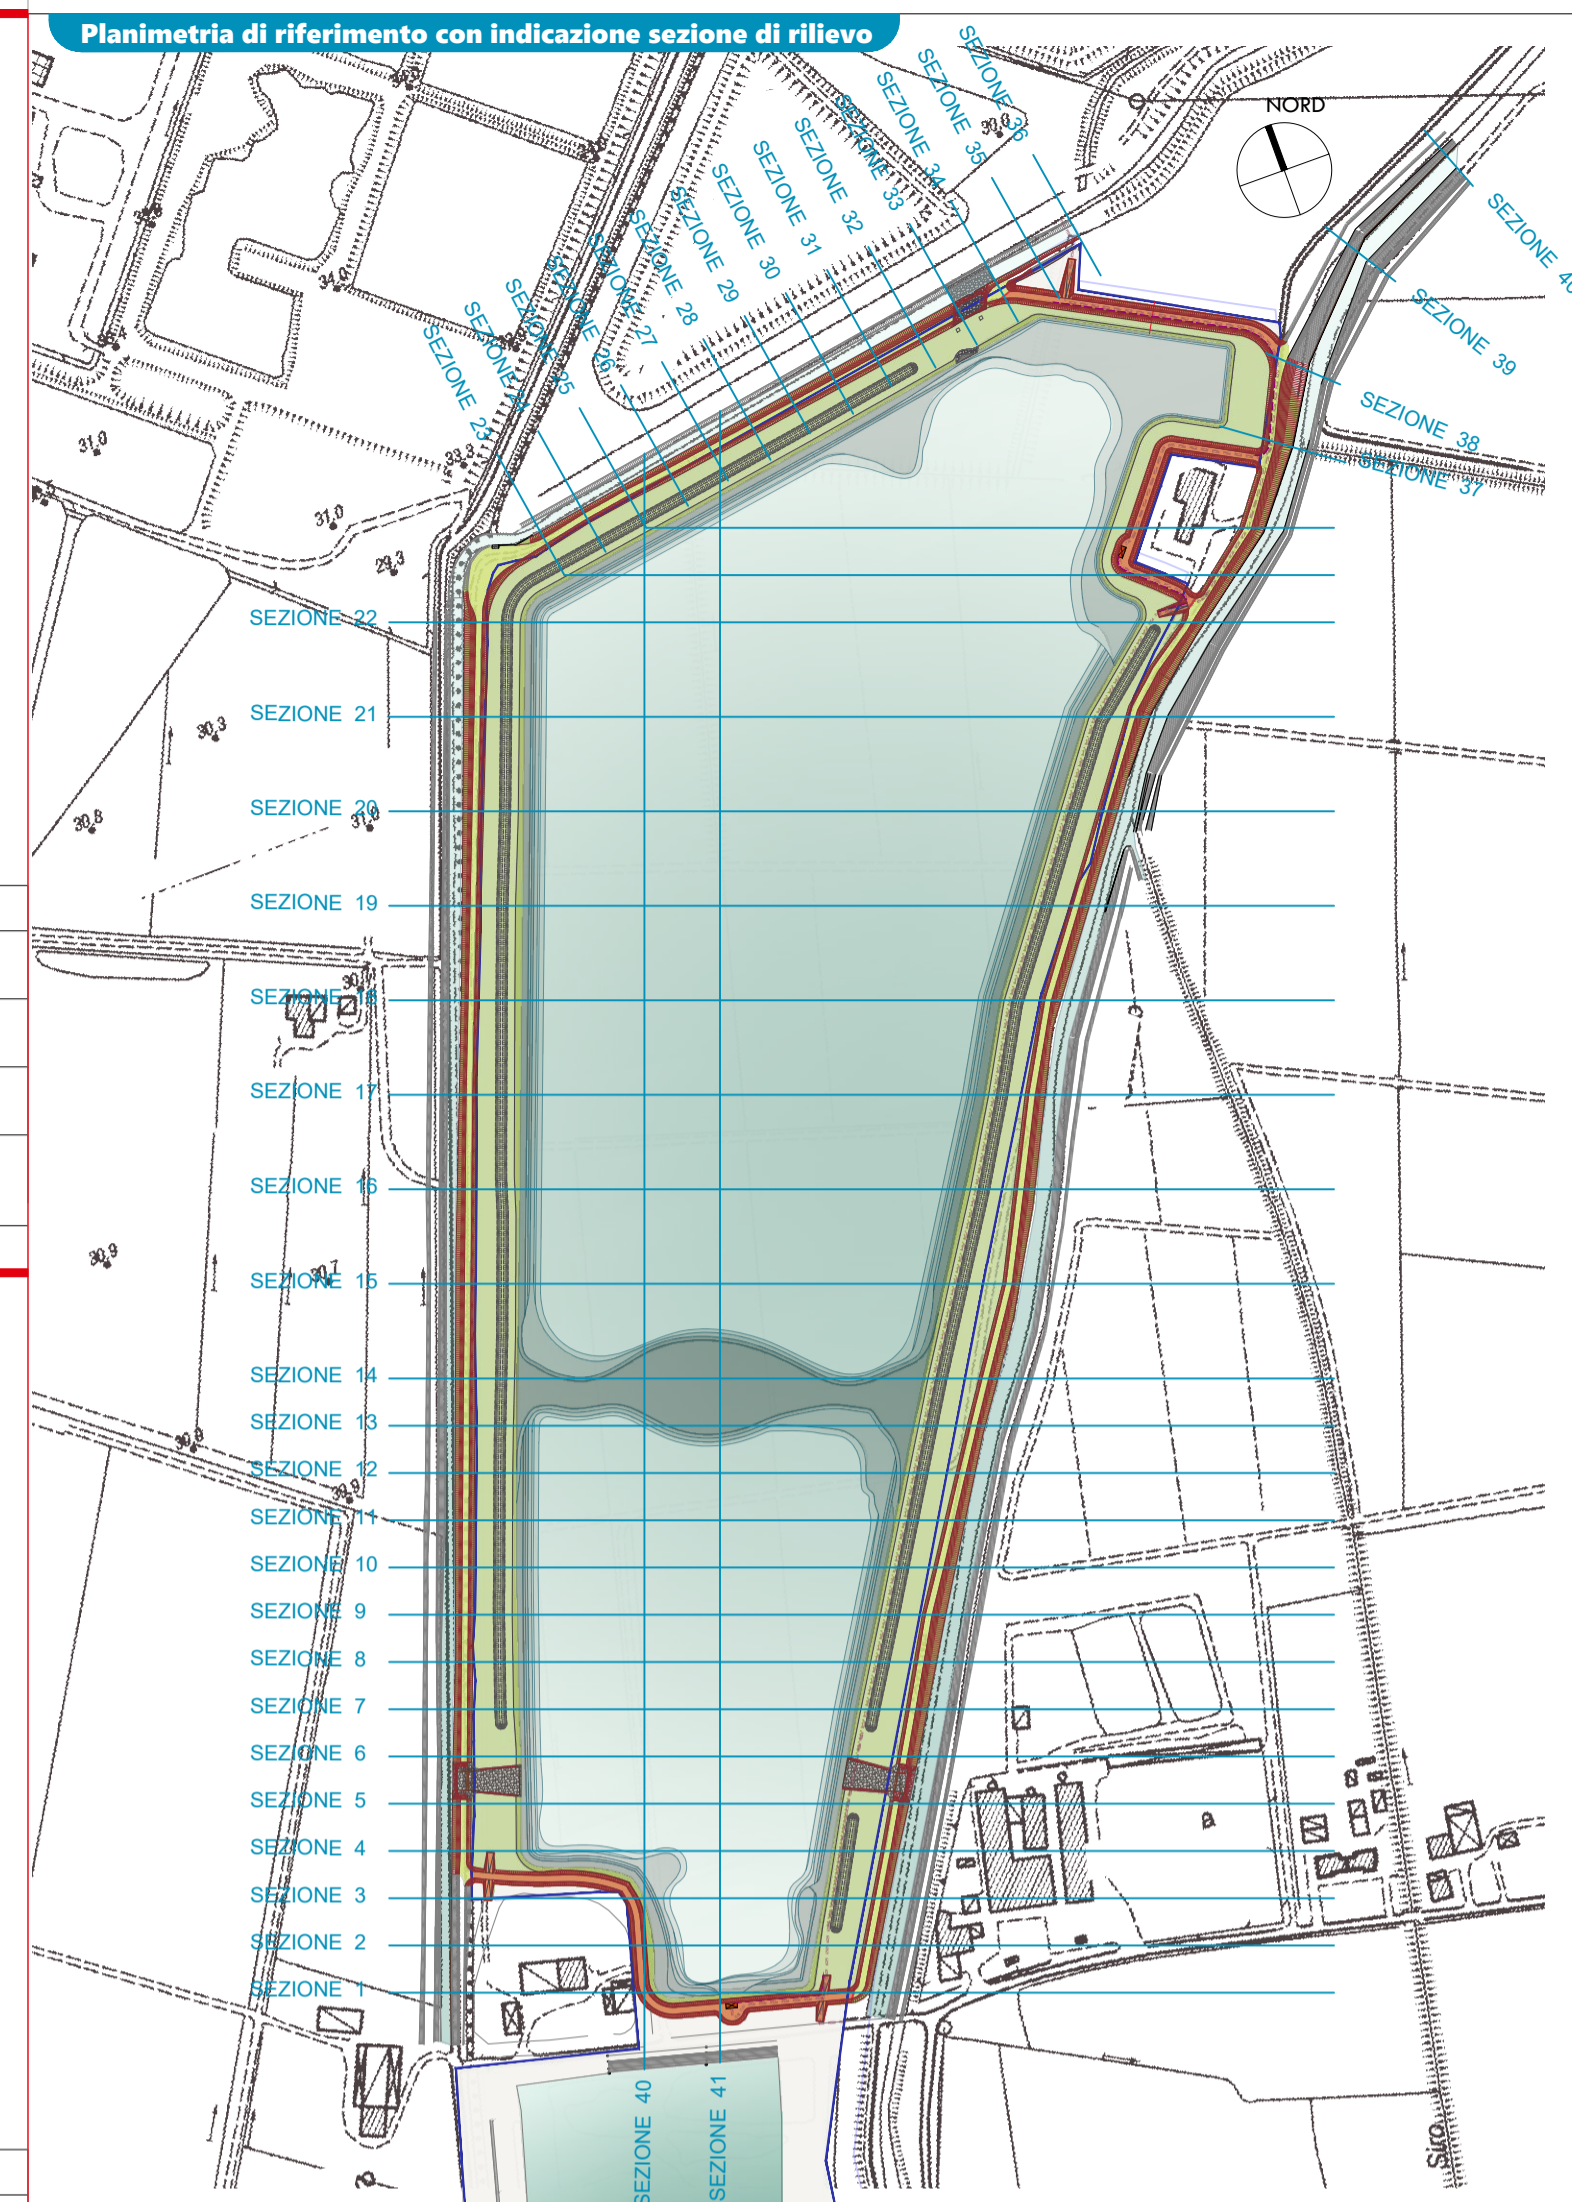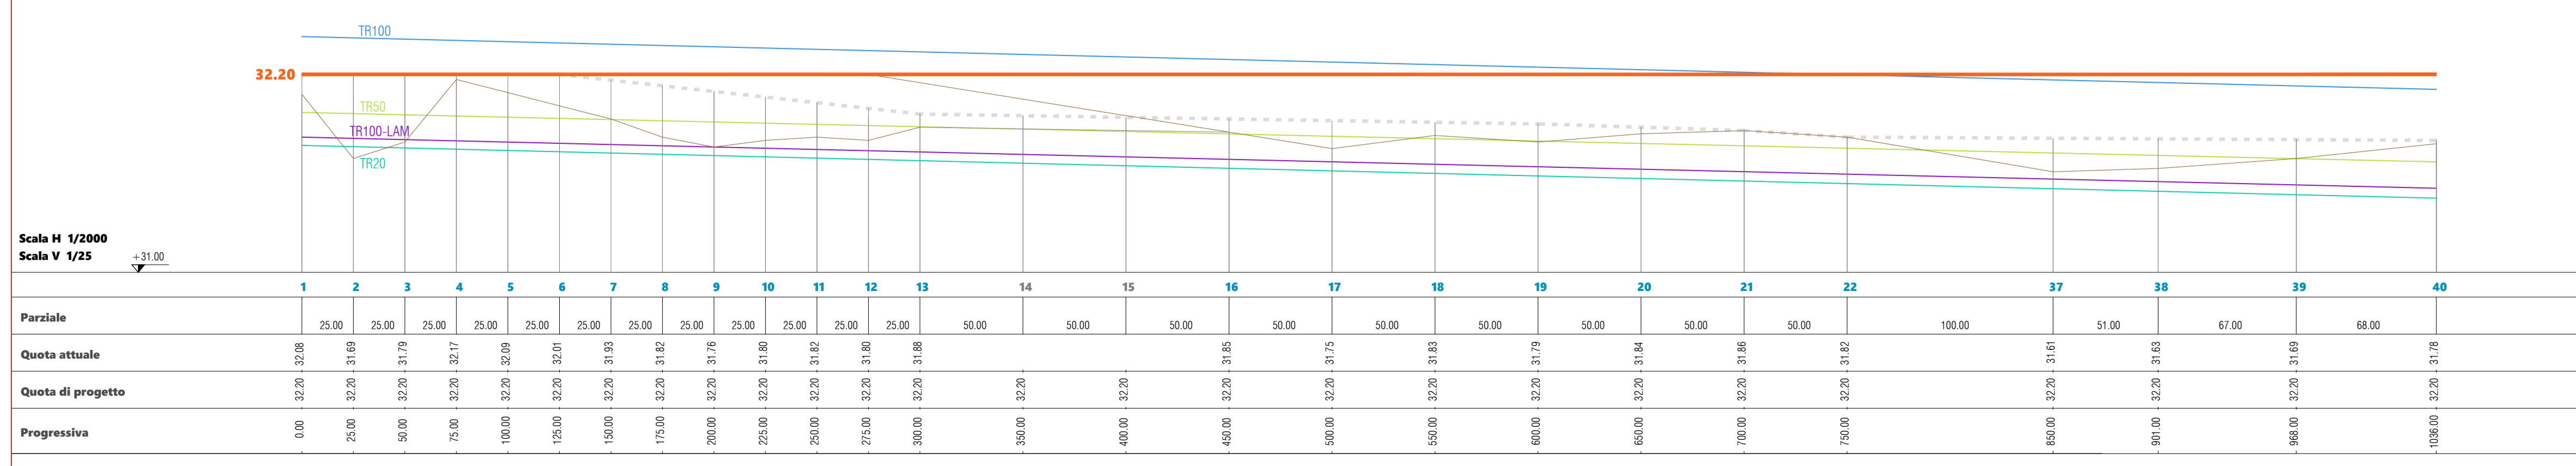

Comune

Progetto

POLO ESTRATTIVO A1 "OASI DI TORRILE"
LOTTO 1A - 1B - 2
PIANO DI COLTIVAZIONE E SISTEMAZIONE FINALE

PROGETTO ESECUTIVO

**OPERE IDRAULICHE DELLA CASSA DI ESPANSIONE
 DEI CANALI LORNO E GALASSO**

Progettista

©I.S.I. Ingegneria e Ambiente
 Ing. Gian Lorenzo Bernini - Ing. Rosaria Ragazzini
 Via Martiri della Liberazione, 36
 43126 Vicoforte (PR) - cod.fisc. e P.I. 02577010347
 Tel. 0521 941229 - info@isiingegneriaeambiente.it

Consulenza ambientale

AMBITER S.r.l.
 società di ingegneria ambientale

Stampa: [Stampa]

Titolo Elaborato		Data Emissione Progetto	
PROFILI ARGINALI DI PROGETTO		SETTEMBRE 2019	
Identif. Elaborato		Scala	
COD. COMMESSA: POA1 LOTTO: X FASE: E ENTE: ST TIPOLOGIA: PRO CAT. OPERA: CE N. OPERA PARTE OPERA: 000 N. PROGR. DOC.: G REV: 001 A		Scala H 1/2000 Scala V 1/25	
Rev	Data	EMISSIONE	M.F. Redatto
A	30 Settembre 2019	DESCRIZIONE REVISIONE	G.L. Bernini D. Colucci