




SEZIONE TIPOLOGICA A-A' /G-G' - Scala 1:200

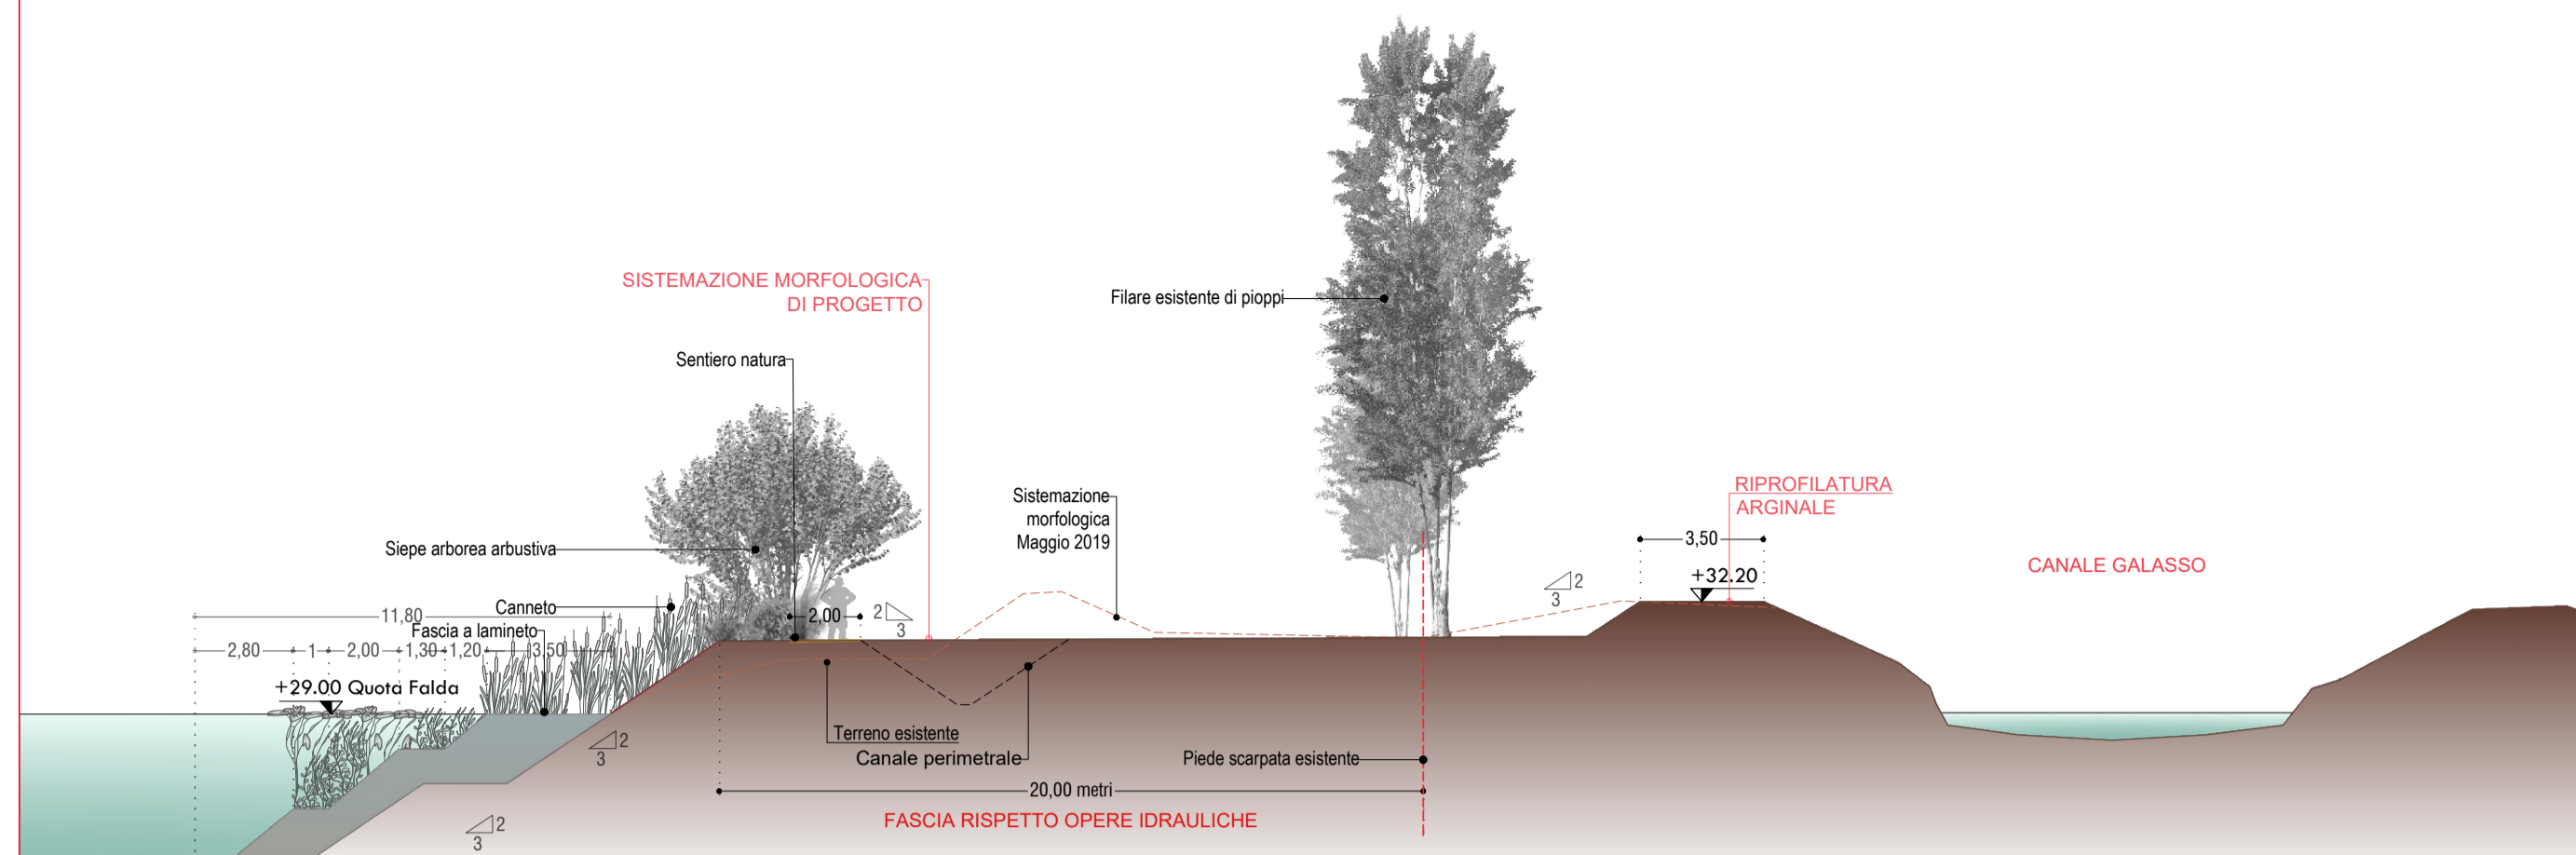


SEZIONE TIPOLOGICA H-H' - Scala 1:200

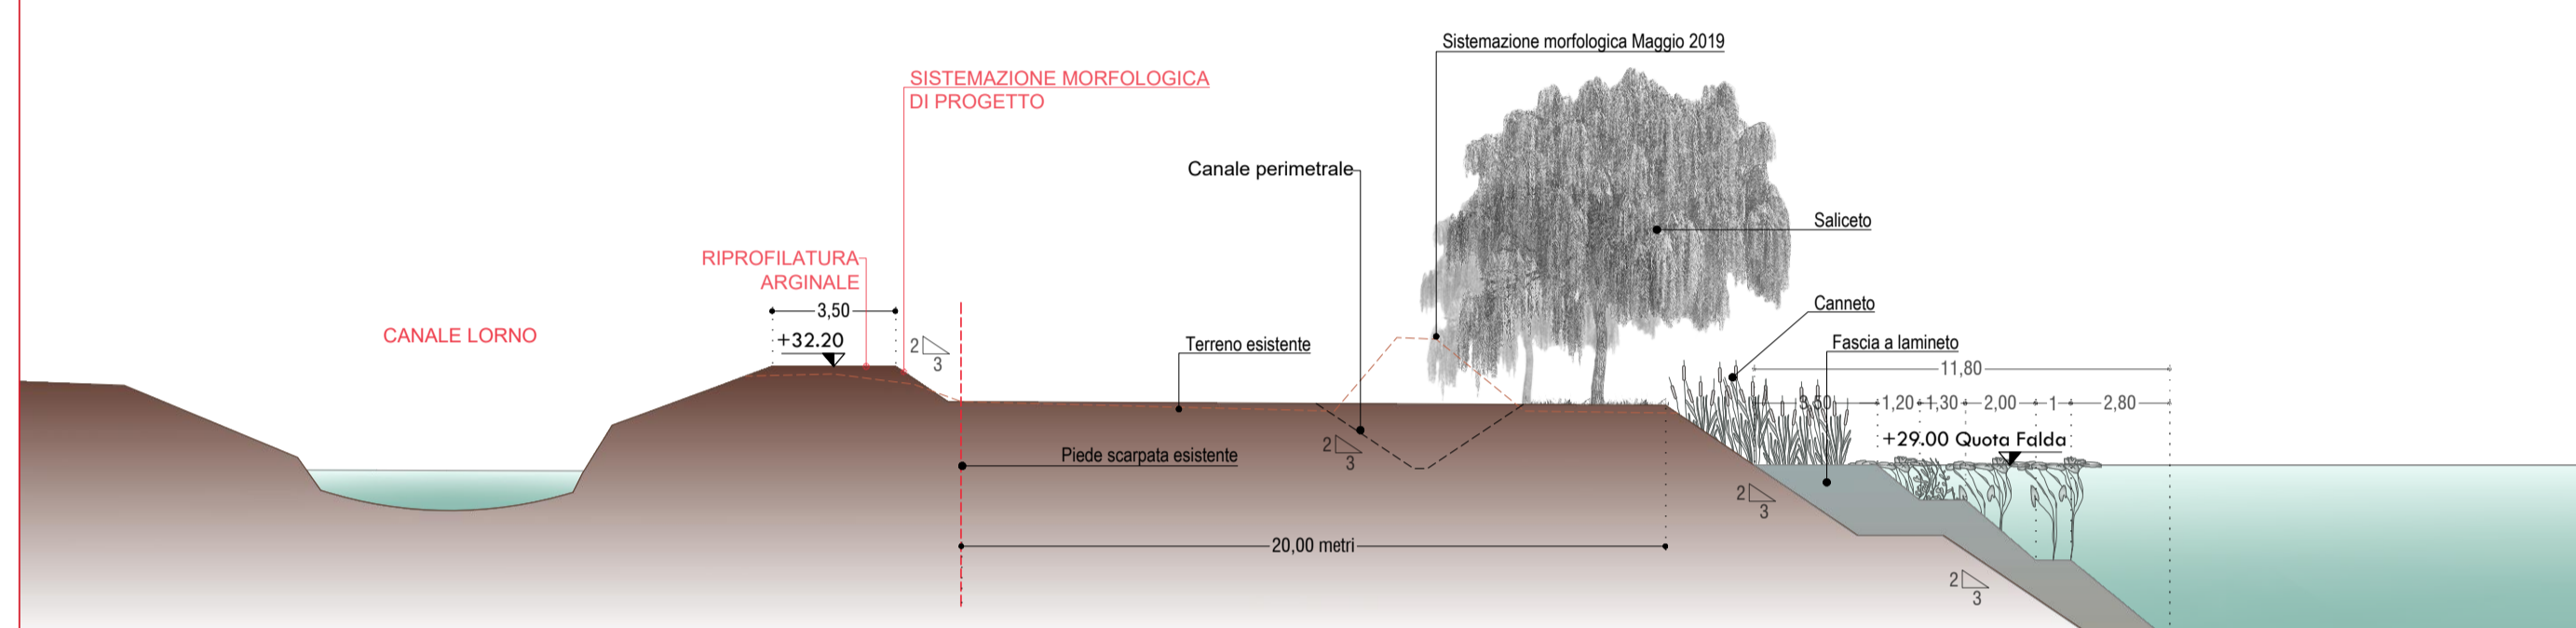


SEZIONE TIPOLOGICA V-V' - Scala 1:200

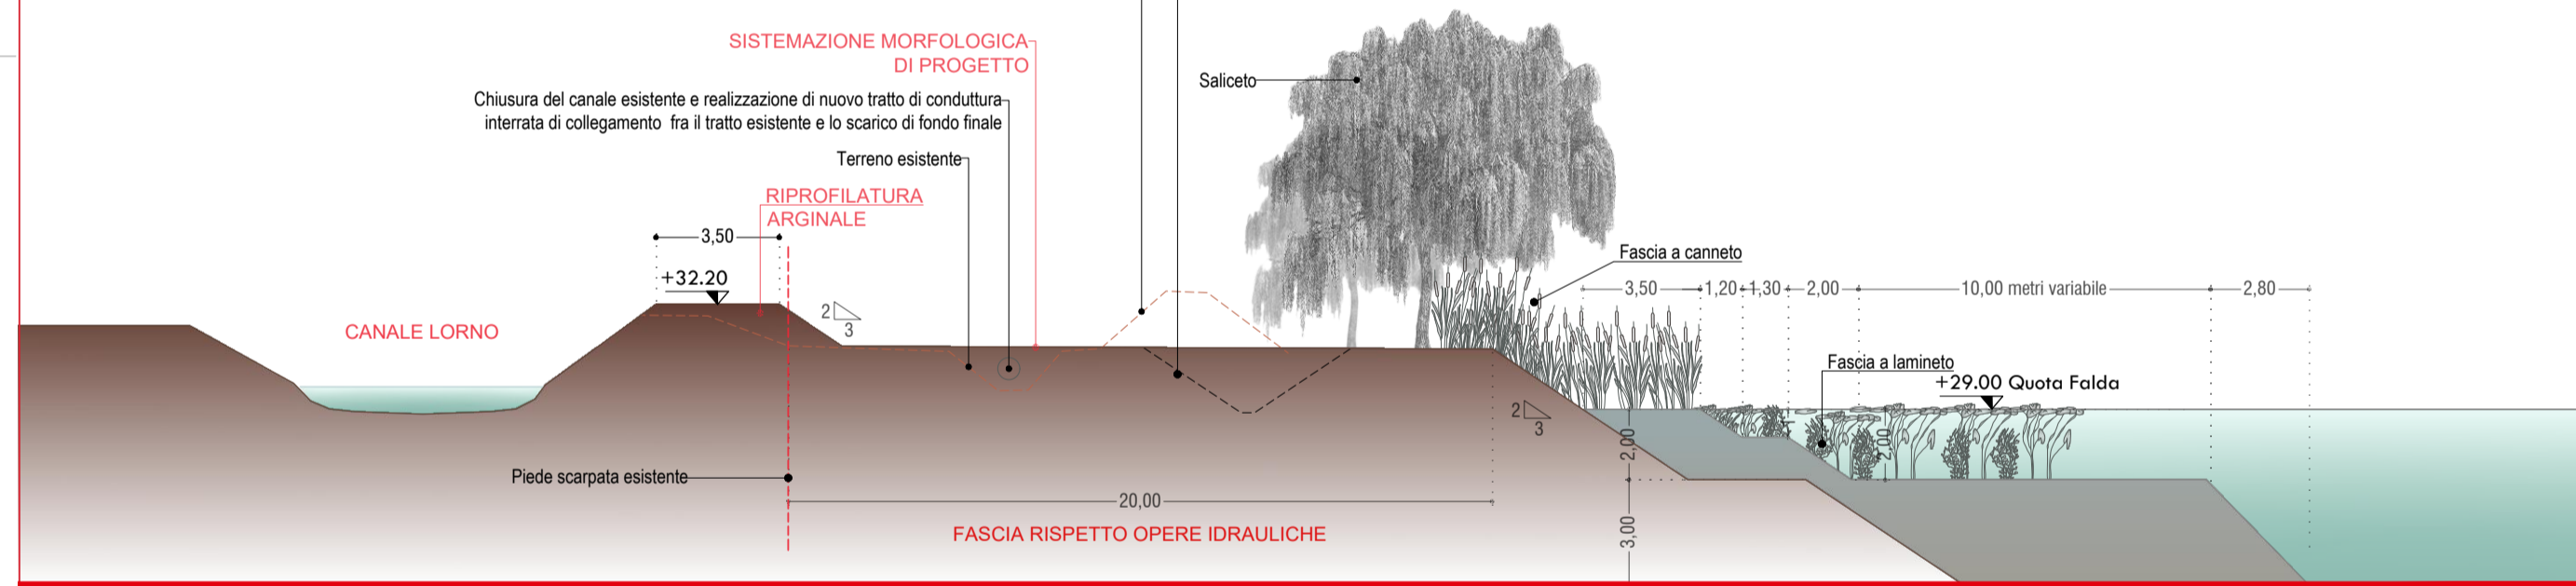

SEZIONE TIPOLOGICA Z-Z' - Scala 1:200

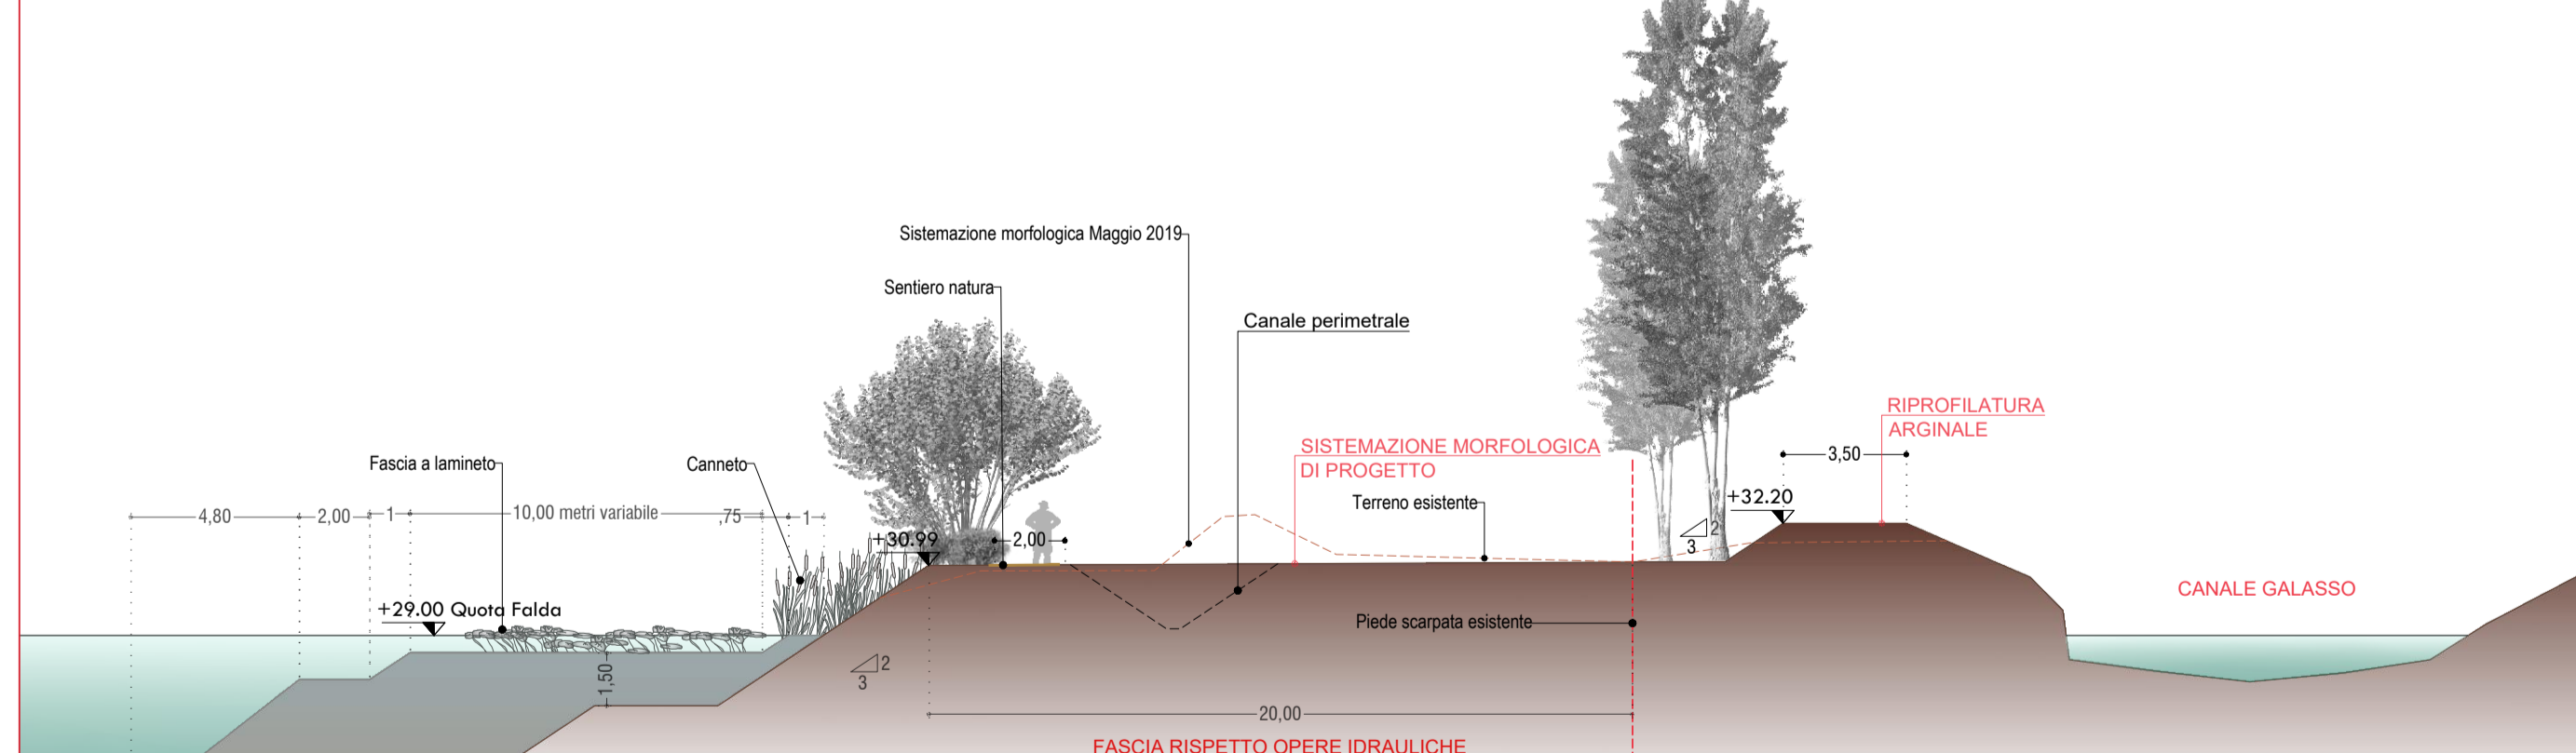

SEZIONE TIPOLOGICA K-K' - Scala 1:200

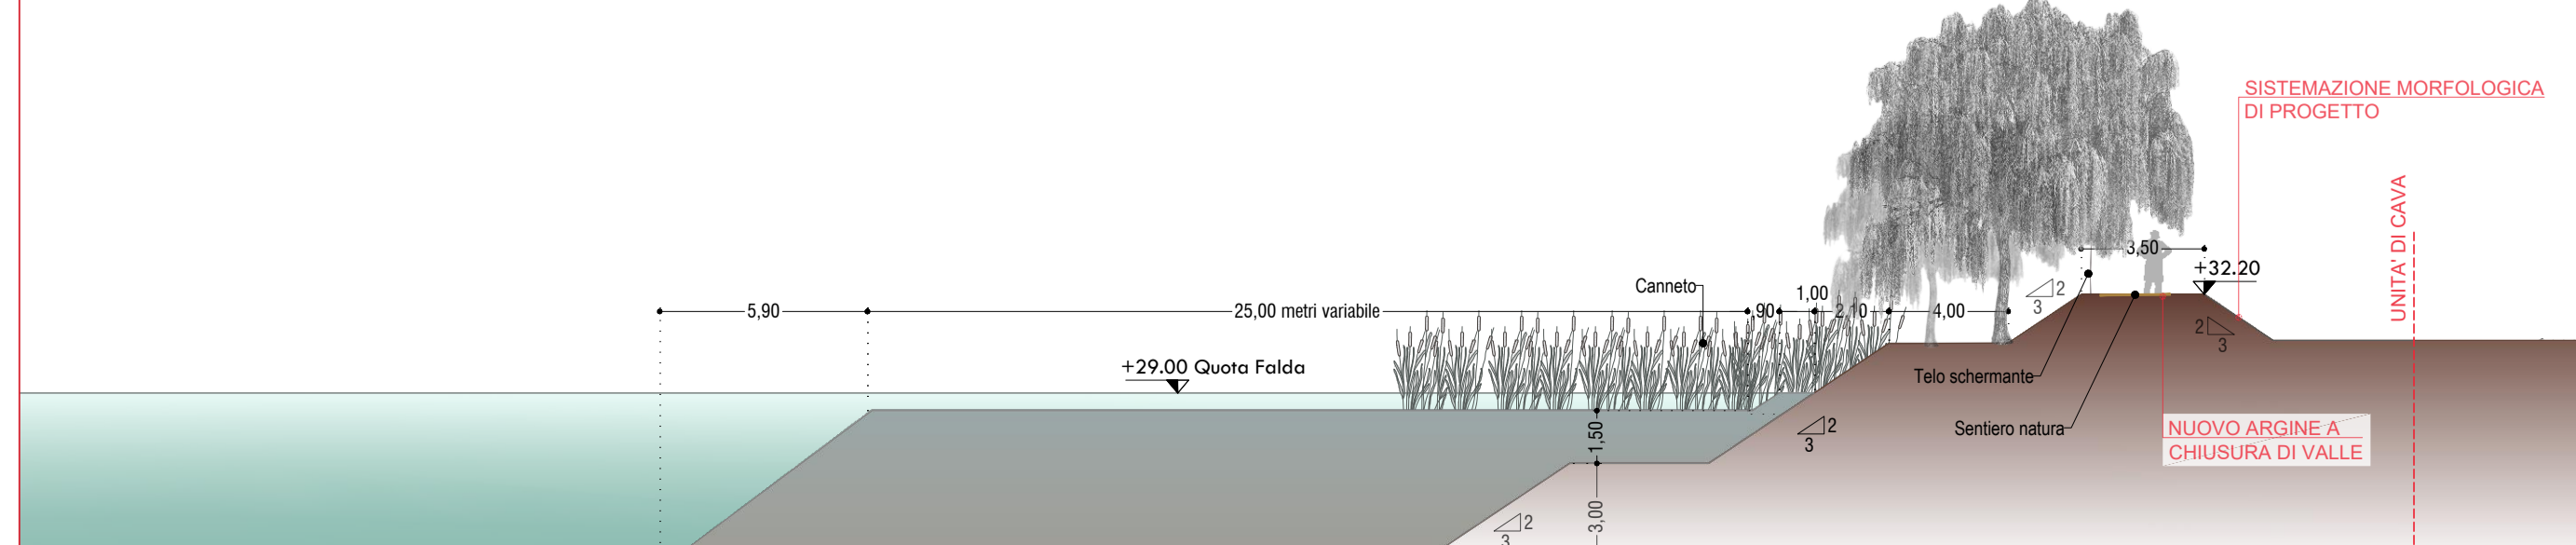

PLANIMETRIA GENERALE - Scala 1:2000



Comune

Progetto

POLO ESTRATTIVO A1 "OASI DI TORRILE"
 LOTTO 1A - 1B - 2
PIANO DI COLTIVAZIONE E SISTEMAZIONE FINALE

PROGETTO ESECUTIVO
**OPERE IDRAULICHE DELLA CASSA DI ESPANSIONE
 DEI CANALI LORNO E GALASSO**

Progettista

ISI Ingegneria e Ambiente
 Via Martiri della Liberazione, 36
 43126 Vicoforte (PR) - cod.fisc. e P.I. 02577010347
 Tel. 0521 941229 - info@isiingegneriaeambiente.it

Consulenza ambientale

AMBITER s.r.l.
 società di ingegneria ambientale

Titolo Elaborato		SEZIONI TIPOLOGICHE		Data Emissione Progetto	SETTEMBRE 2019
Identif. Elaborato				Scala	1:200
COD. COMMESSA	LOTTO	FASE	ENTE	TIPOLOGIA	CAT. OPERA
POA1	X	E	ST	SEZ	CE
N. OPERA	PARTE OPERA	N. PROG. DOC.	REV.		
000	G	001	A		
Rev.	30 Settembre 2019	EMISSIONE	M.F.	G.L. Bernini	D. Colucci
	Data	DESCRIZIONE REVISIONE	Redatto	Controllato	Approvato