


- Strada accesso SEU
- Perimetro impianto

ELENCO DELLE PARTICELLE INTERESSATE DALLA SEU
COMUNE DI CREVALCORE (BO)

SEU IMPIANTO AGRIVOLTAICO
Foglio 2 - Comune Crevalcore (BO)
Particella 48, 72 (contrattualizzata)

PARTICOLARE CAVIDOTTO DI CONNESSIONE

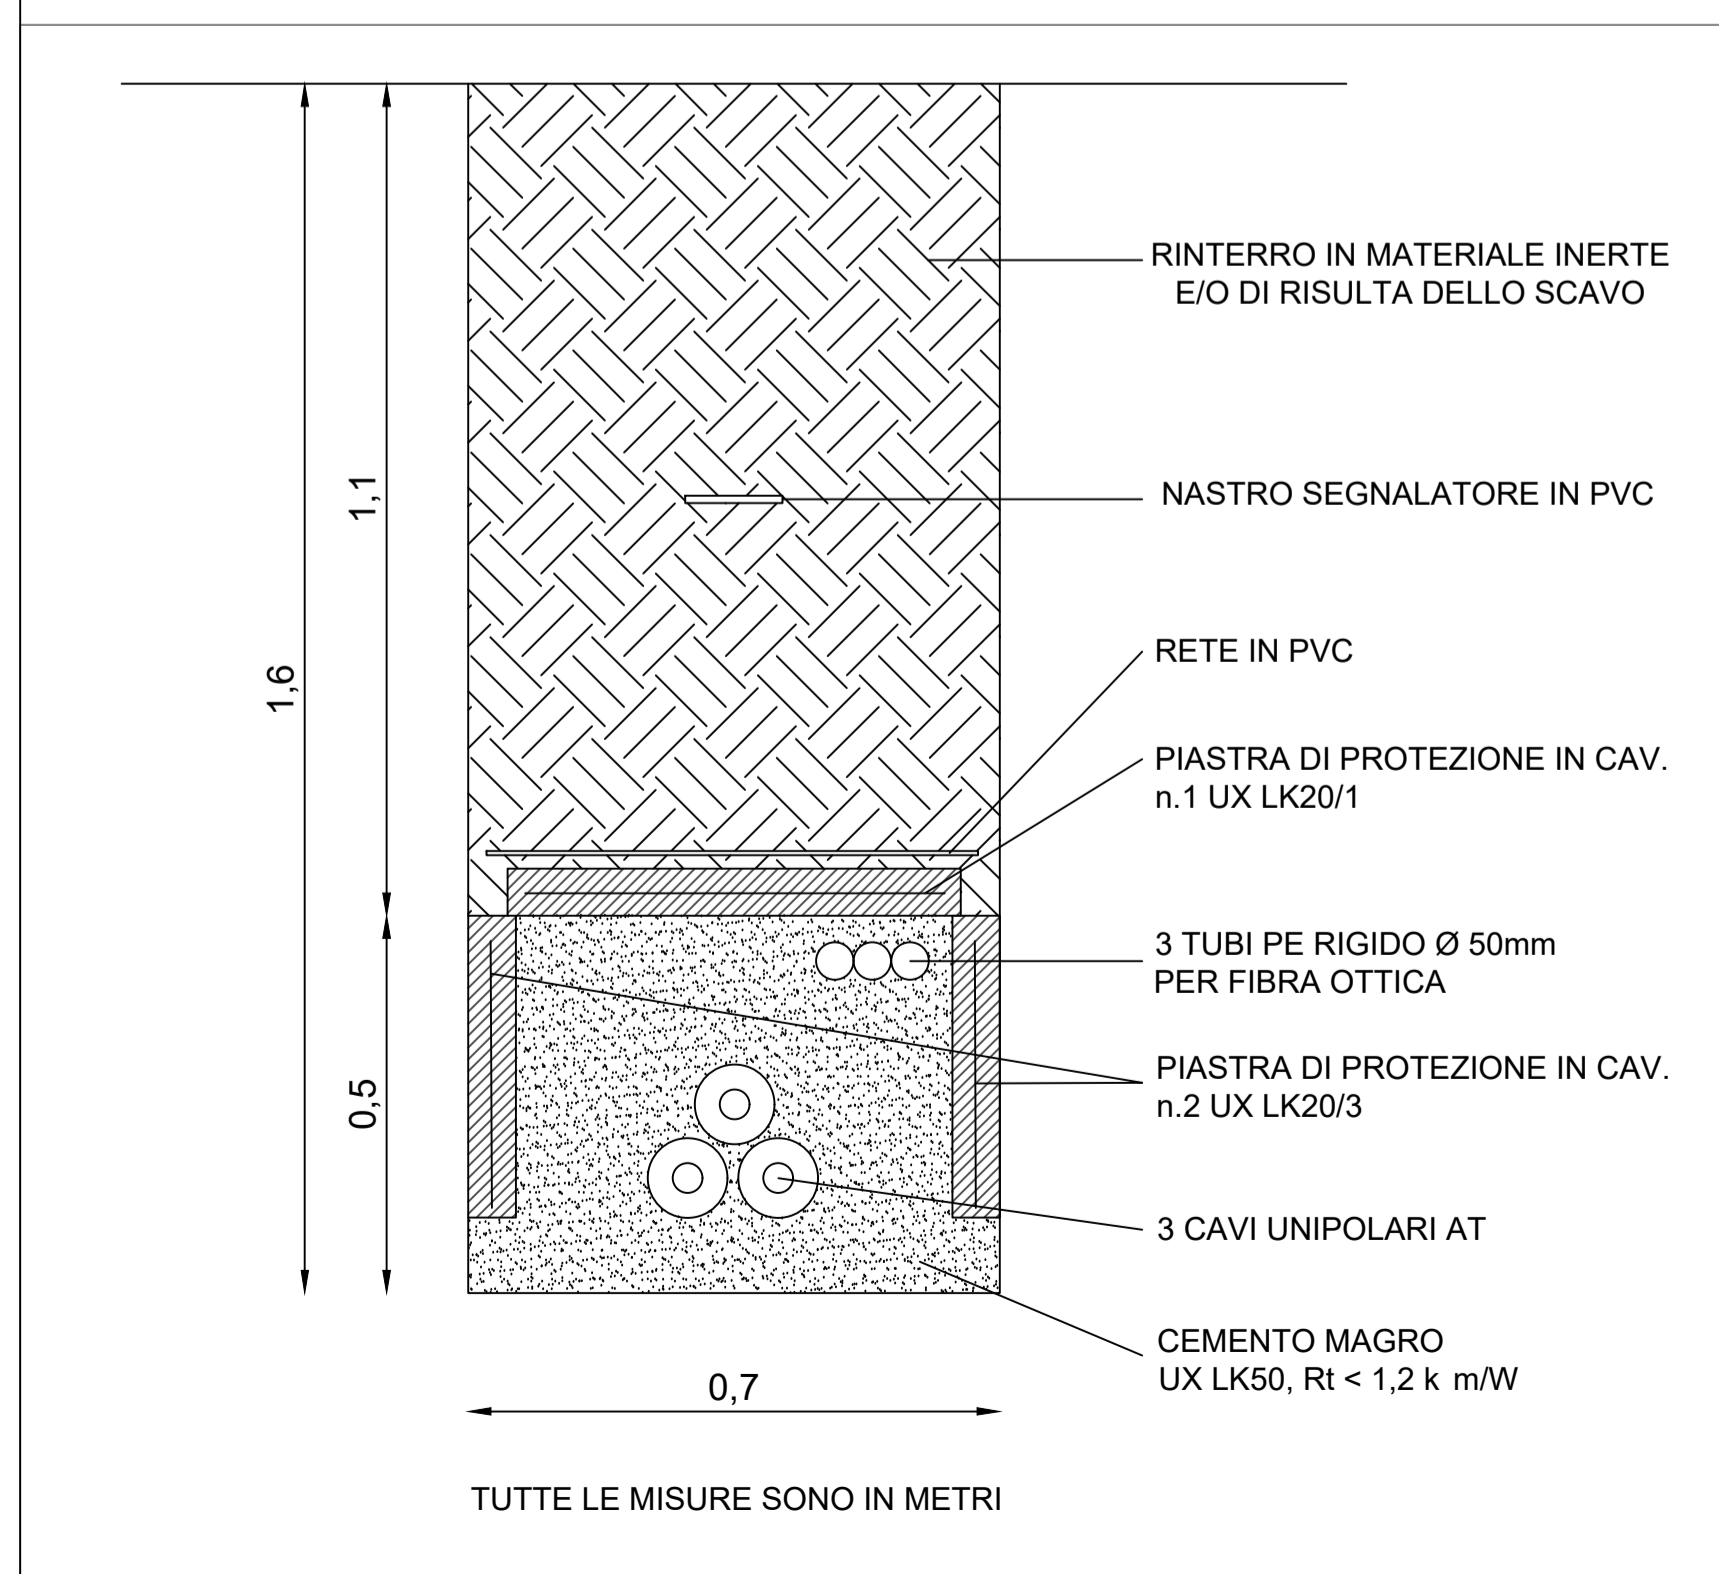

REV.	DATE	DESCRIPTION	PREPARED	CHECKED	APPROVED
00	24/04/2026	Emissione Definitiva	M.Savino	F.Trovati	L.Spaccino

CONTRACTOR'S LOGO

CLIENT'S LOGO

PROJECT:
Impianto di generazione da fonte rinnovabile (Agrivoltaico avanzato) con potenza nominale pari a 89 MW e relative opere di connessione alla RTN - "Ceta"
Crevalcore (BO)

FILE NAME:
CET.ENG.TAV.037.00_SEU PLANIMETRIA CATASTALE CON SEZIONI DI POSA DEL COLLEGAMENTO ALL RTN.DWG

CLASSIFICATION: Company	FORMAT: A1	SCALE: 1:1.000	PLOT SCALE: 1:1	SHEET: 1 di
-----------------------------------	----------------------	--------------------------	---------------------------	-----------------------

TITLE:
SEU Planimetria catastale con sezioni di posa del collegamento all RTN

UTILIZATION SCOPE: Definitive Design	CLIENT CODE			
	IMP	GROUP	DOC	PROGRESSIVE
	CET ENG TAV 037 00			