




PLANIMETRIA

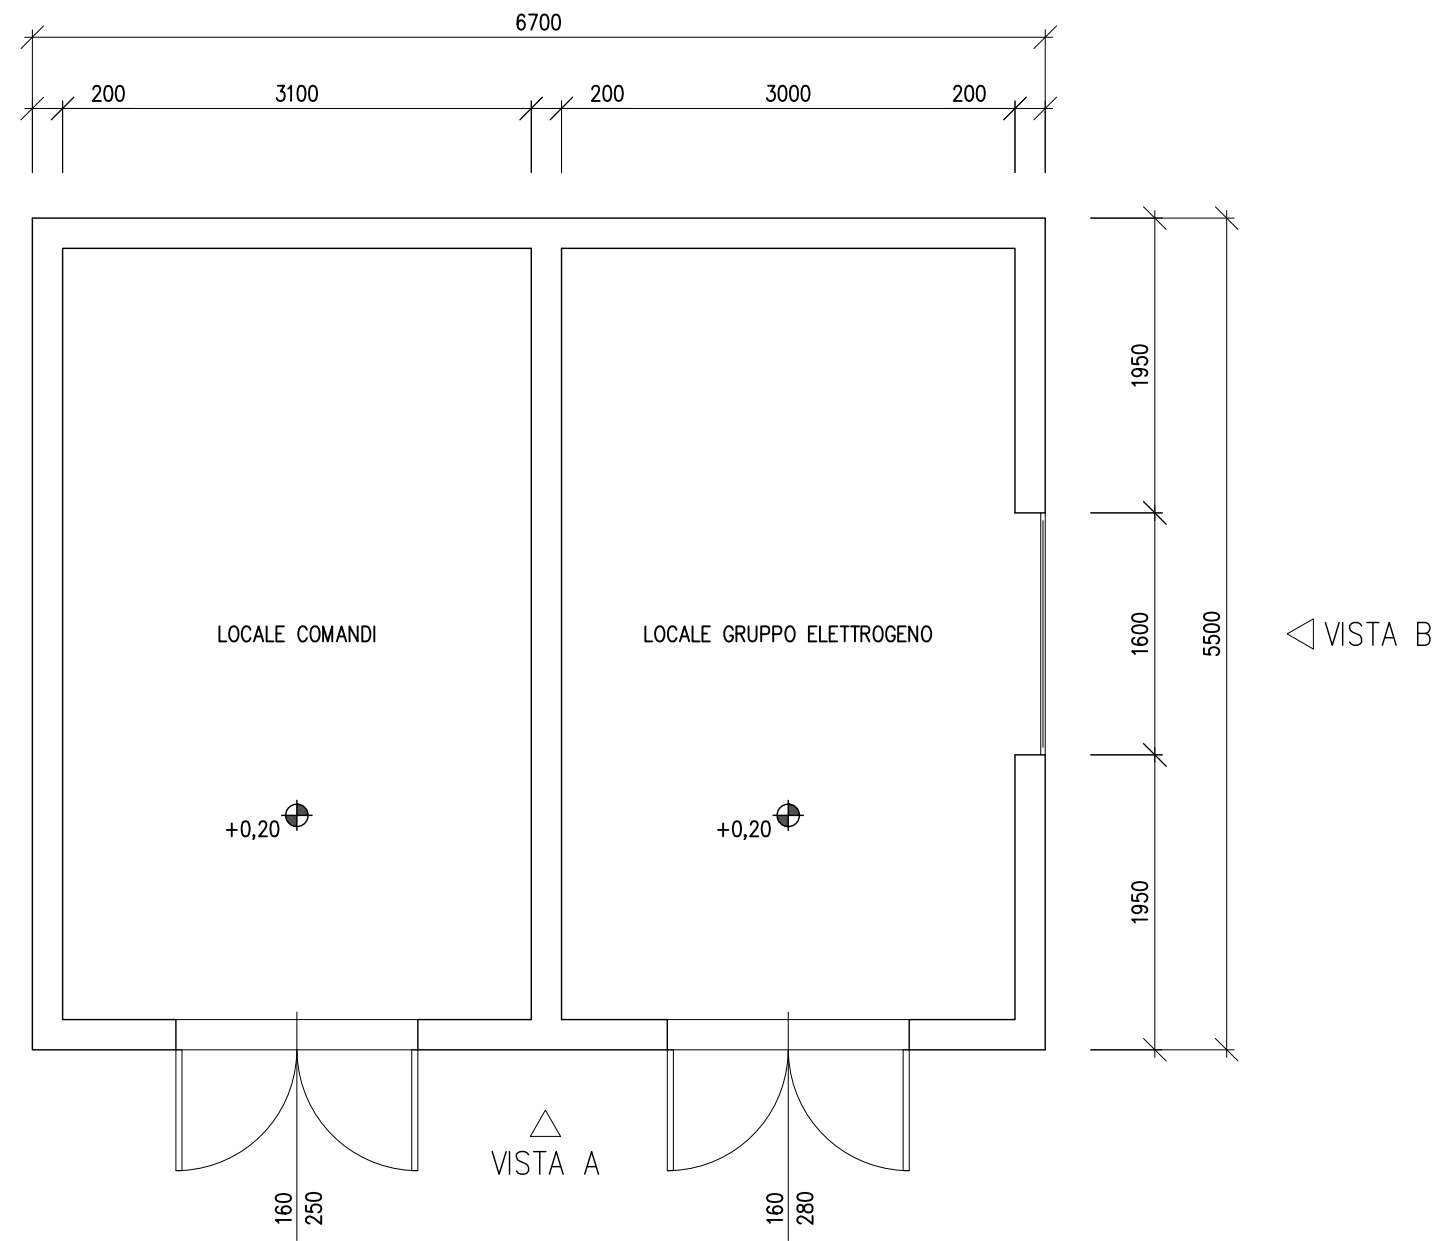


PIANTA COPERTURA

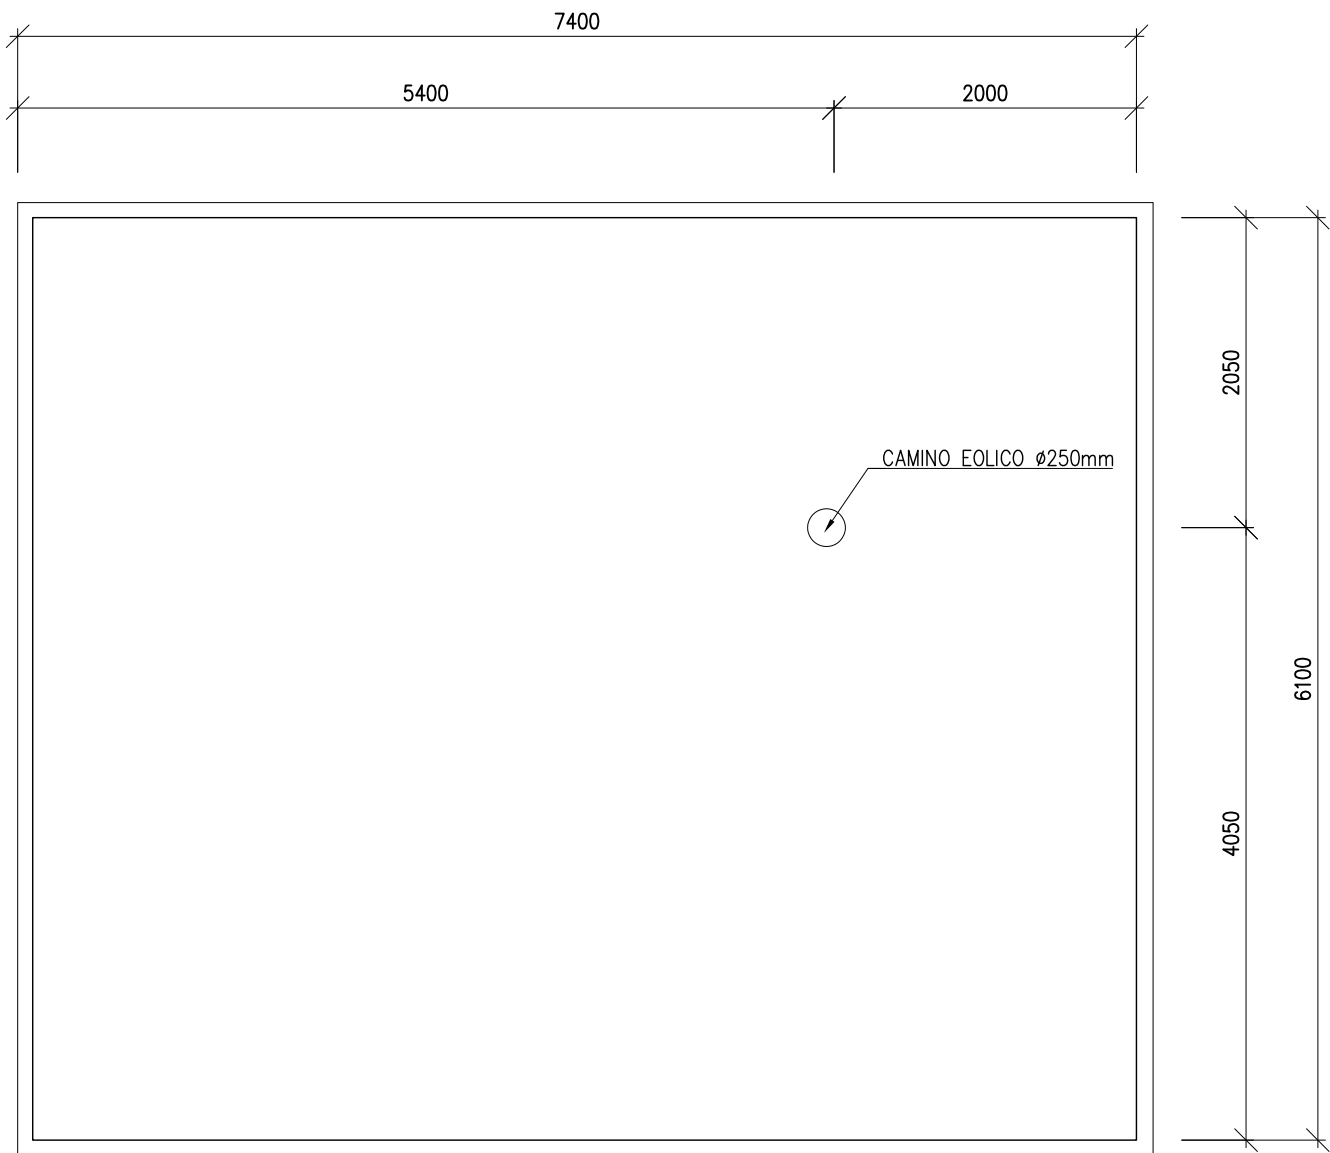

VISTA A

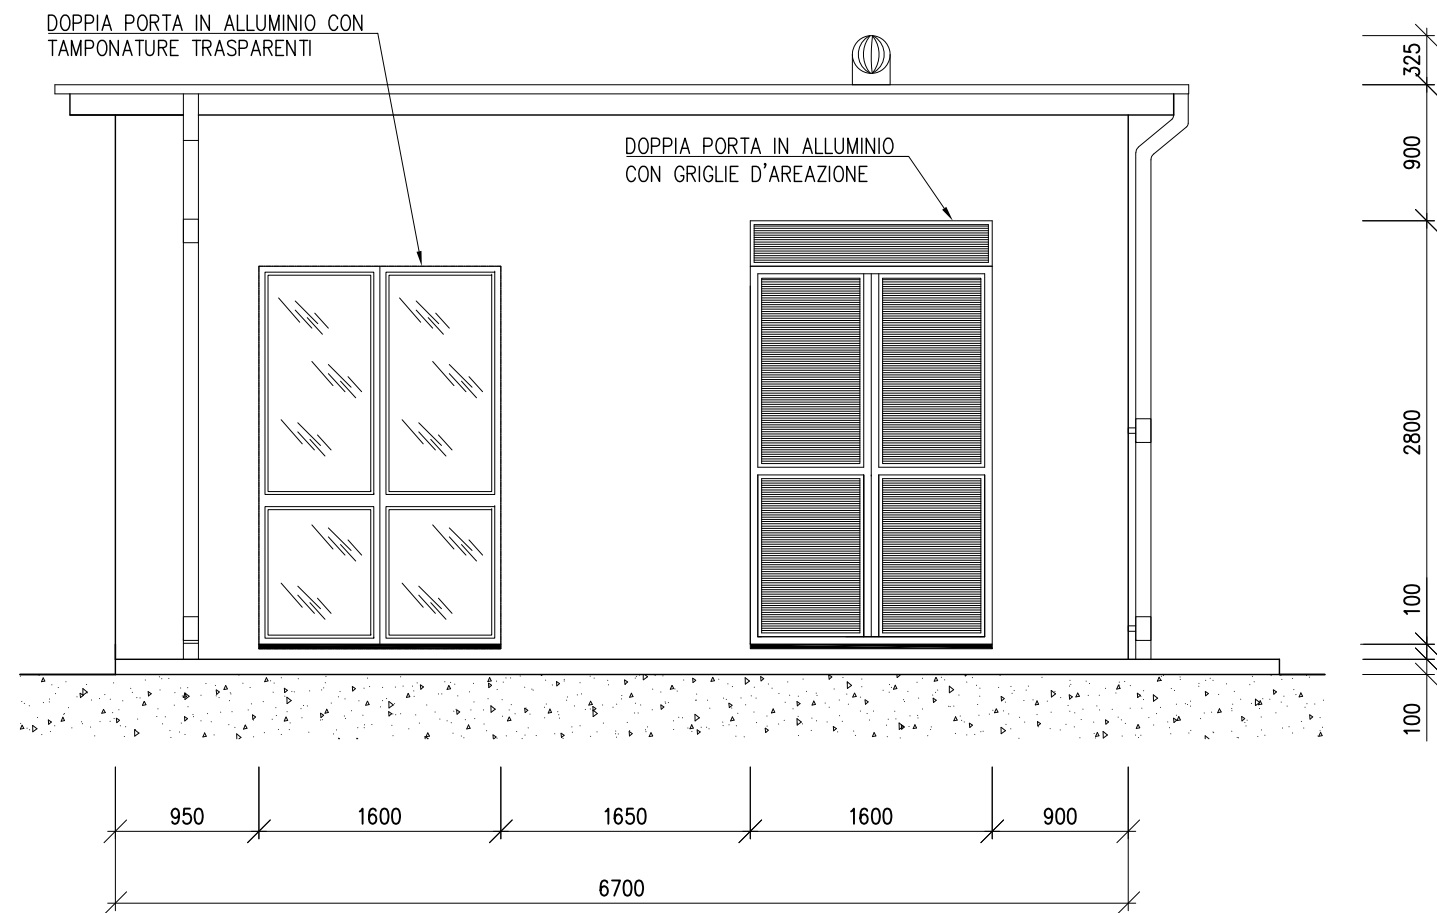

VISTA B

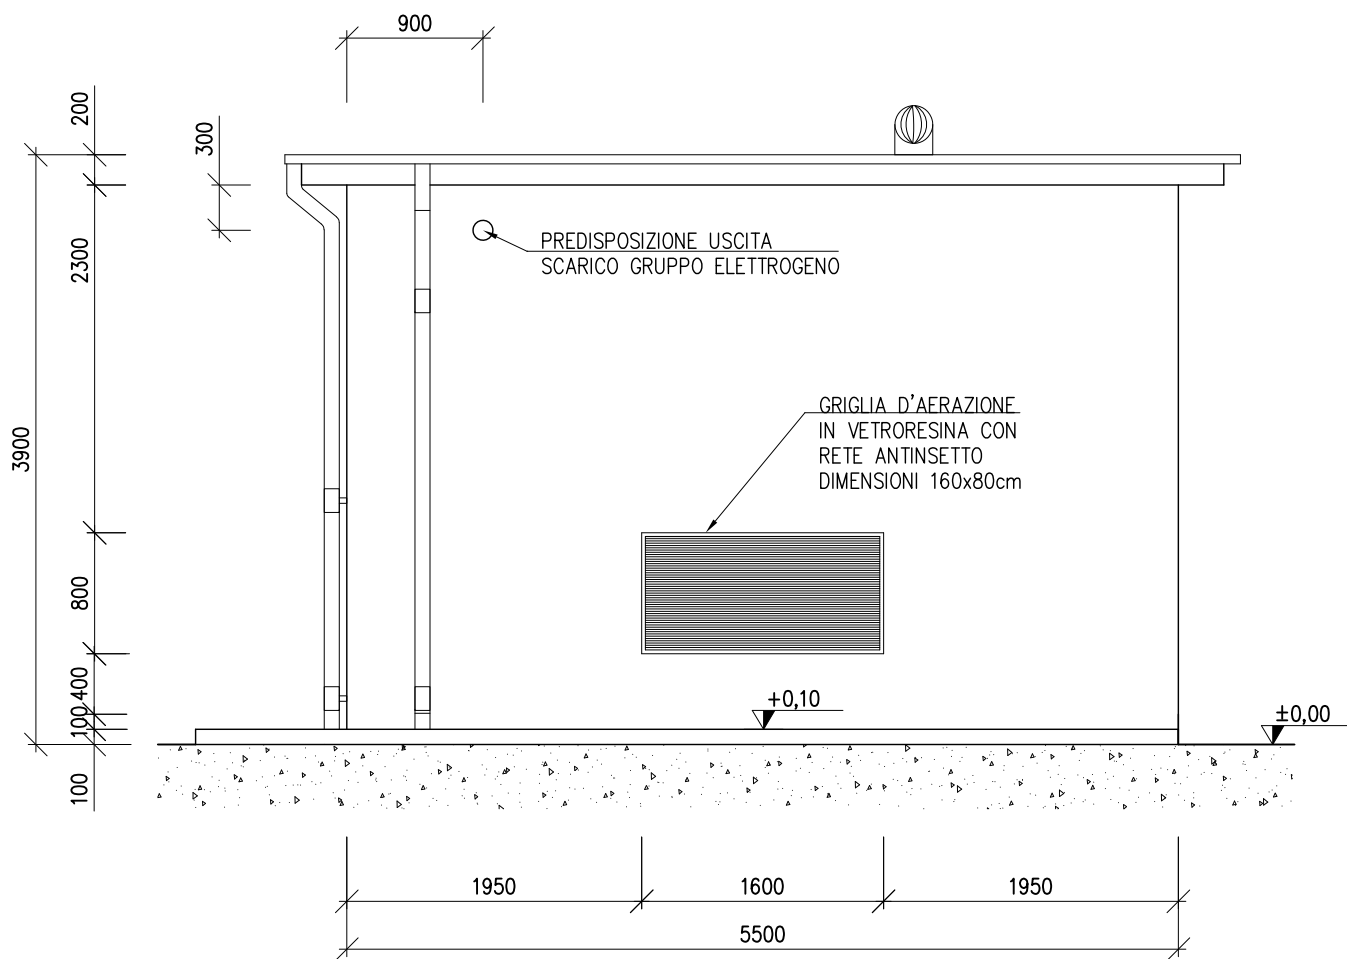

*Giulio Capofila*

A	17.3.2026	126	013	093	Emissione per autorizzazione
REVISIONE	DATA	ELABORATO	VERIFICATO	APPROVATO	DESCRIZIONE
CODICE PRATICA CAPOFILA <b>C.P. 202304178</b>					TIPOLOGIA IMPIANTO CAPOFILA / POTENZA IN IMMISSIONE <b>IMPIANTO FOTOVOLTAICO POTENZA NOMINALE E IN IMMISSIONE 79,2 MW</b>
CAPOFILA <b>MENINAS Srl</b> Via Bernina, 7 20159 - Milano					IMPIANTO <b>PUNTO DI RACCOLTA 132 KV BOSCO</b>
INGEGNERIA & COSTRUZIONI <b>BRULLI</b> trasmissione					TITOLO <b>ARCHITETTONICO FABBRICATO AREA COMUNE</b>
SCALA <b>1:50</b>	FORMATO <b>A2+</b>	FOGLIO / DI <b>1/1</b>		N. DOCUMENTO <b>4 6 8 3 6 4 A</b>	