




PLANIMETRIA

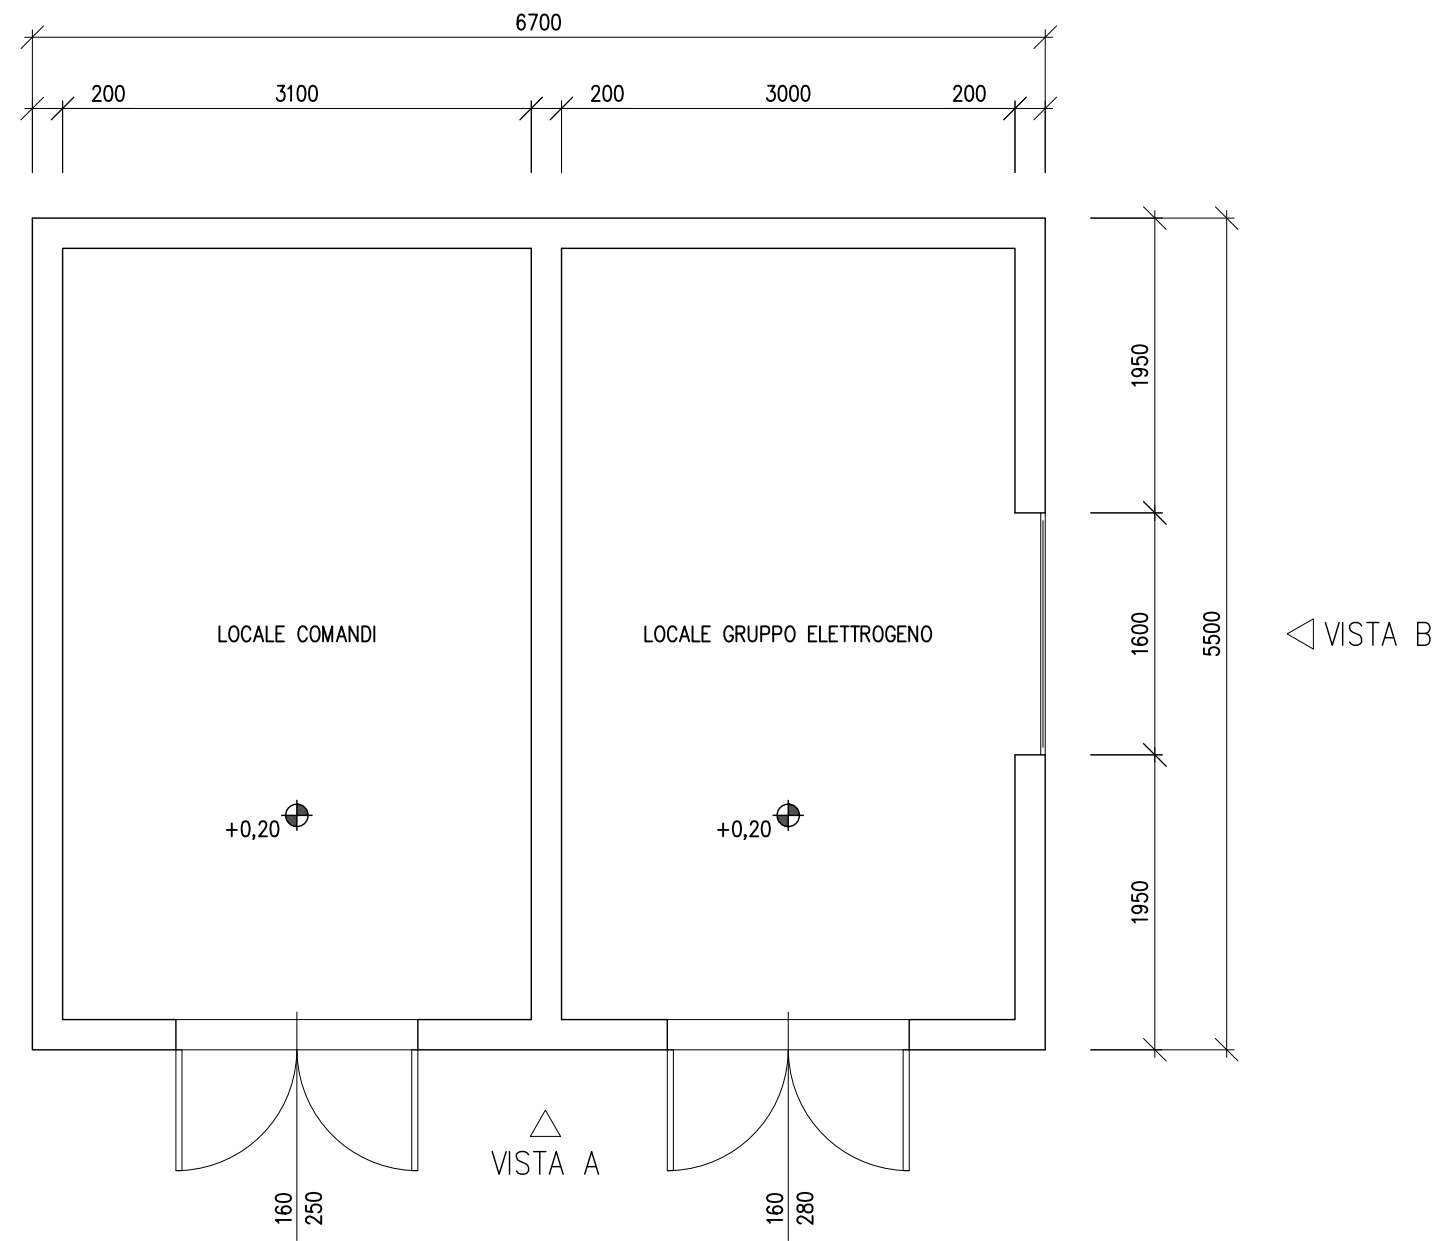


PIANTA COPERTURA

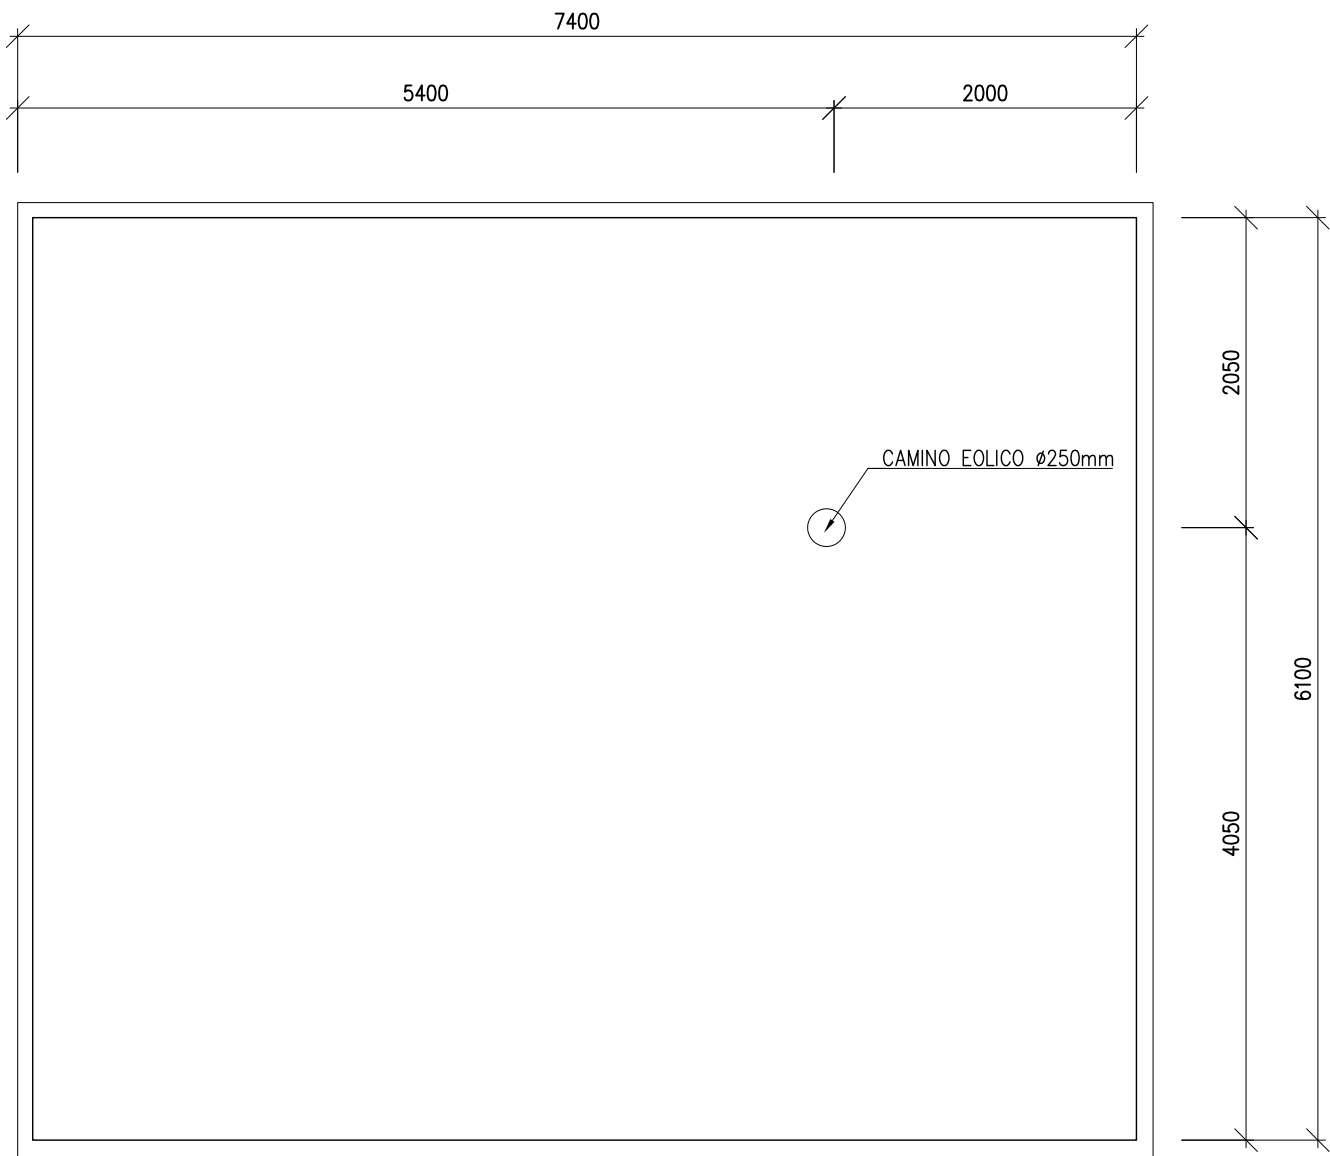

VISTA A

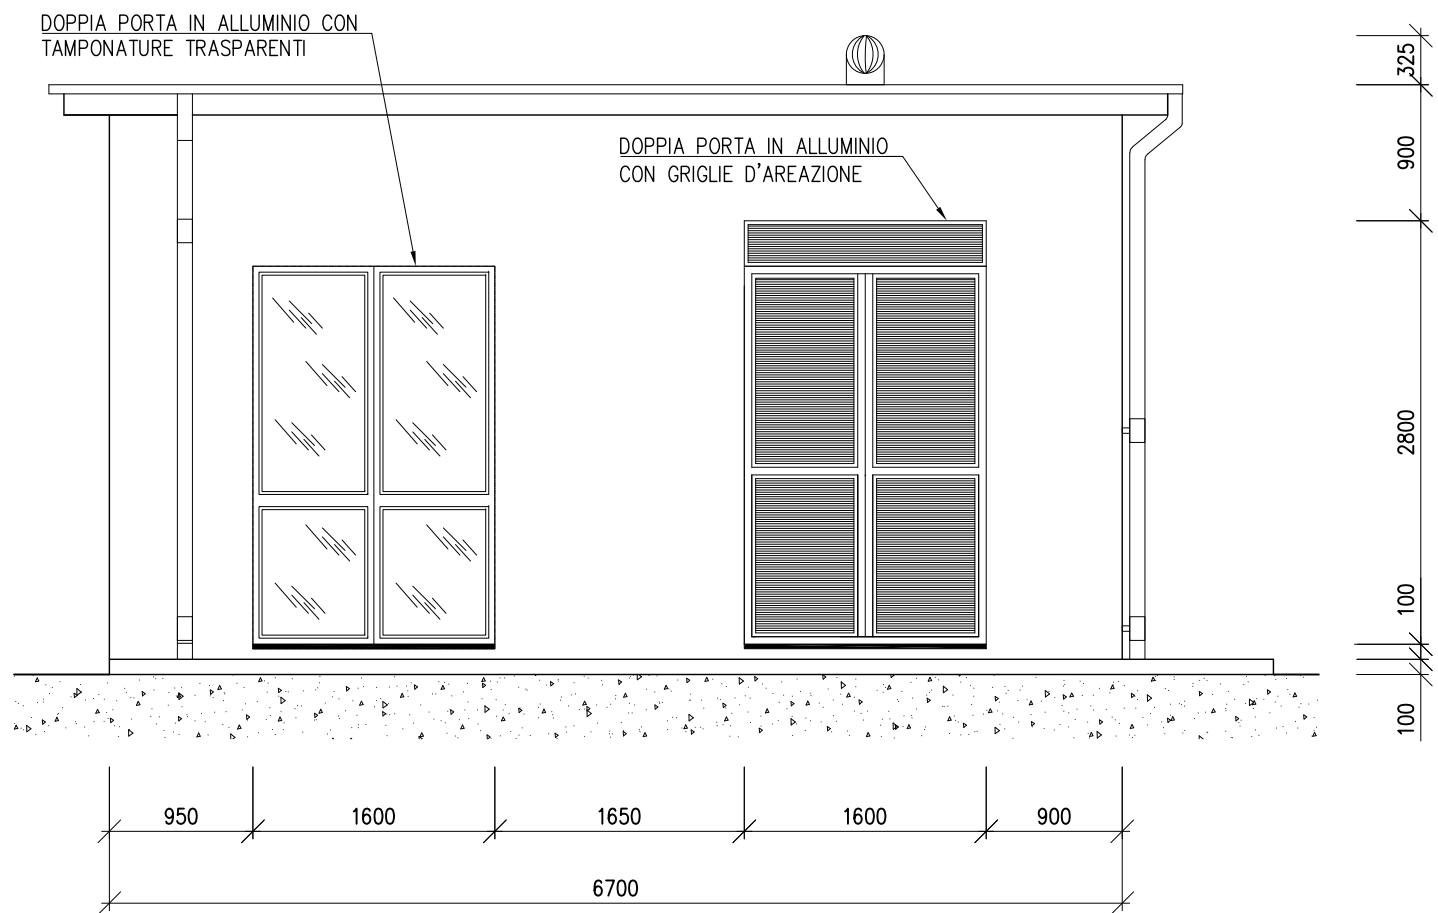

VISTA B

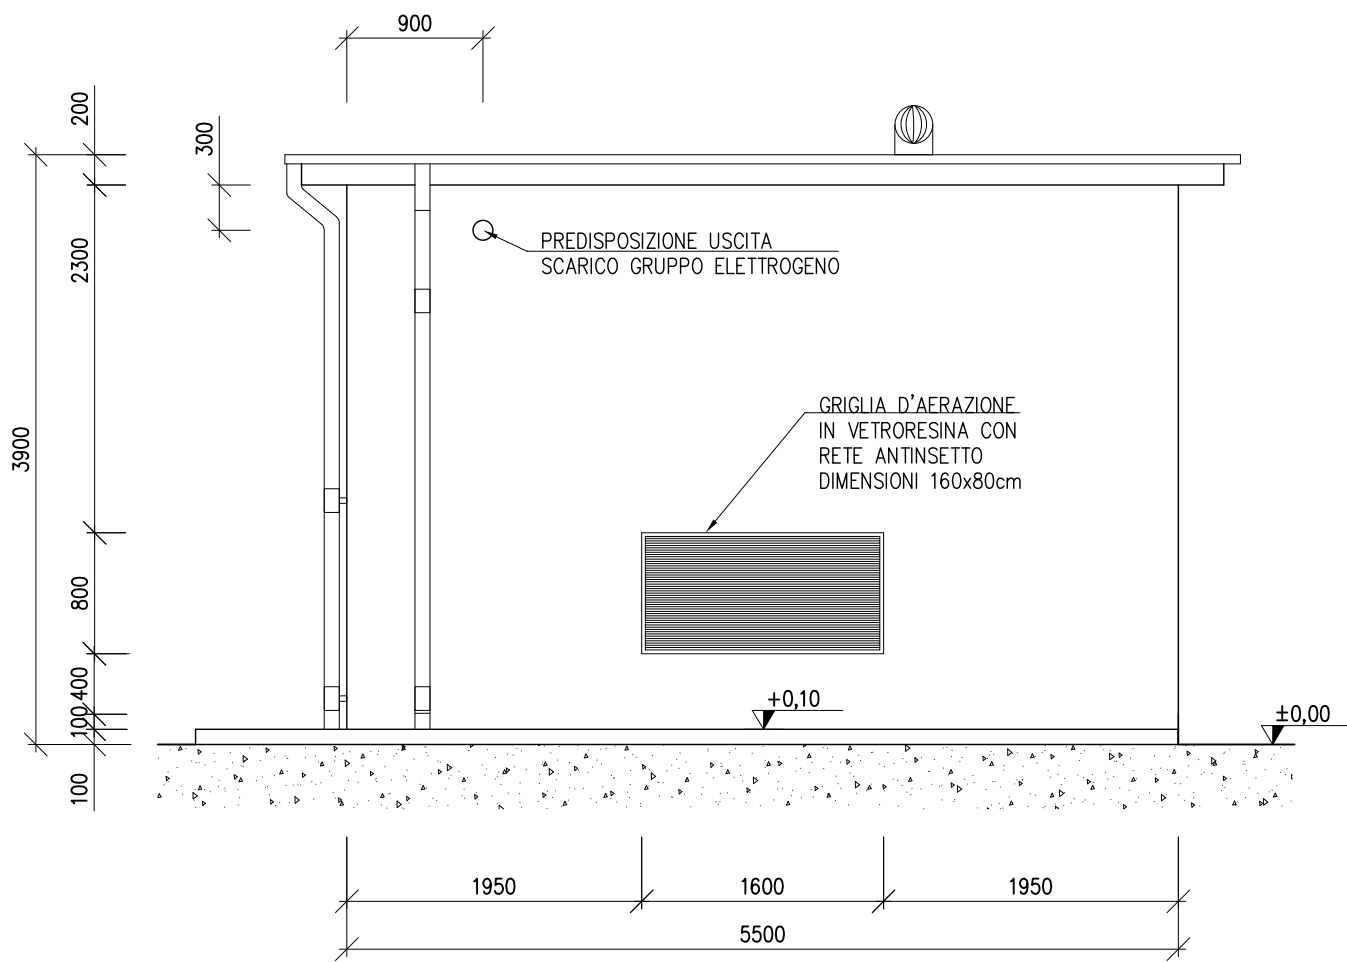

Luca Baccin

A	17.3.2026	126	013	093	Emissione per autorizzazione
REVISIONE	DATA	ELABORATO	VERIFICATO	APPROVATO	DESCRIZIONE
CODICE PRATICA CAPOFILA				TIPOLOGIA IMPIANTO CAPOFILA / POTENZA IN IMMISSIONE	
C.P. 202304178				IMPIANTO FOTOVOLTAICO POTENZA NOMINALE E IN IMMISSIONE 79,2 MW	
CAPOFILA				IMPIANTO	
MENINAS Srl Via Bernina, 7 20159 - Milano				PUNTO DI RACCOLTA 132 KV BOSCO	
INGEGNERIA & COSTRUZIONI				TITOLO	
BRULLI trasmissione				ARCHITETTONICO FABBRICATO UTENTE MENINAS	
SCALA	FORMATO	FOGLIO / DI		N. DOCUMENTO	
1:50	A2+	1/1		4 6 8 3 6 5 A	