


PIANO REGOLATORE GENERALE
ZONIZZAZIONE
SCALA 1 : 10.000

LEGENDA

- — — LINEA AEREA AT 132 kV CP 132 kV MIRANDOLA – CP 132 kV CREVALCORE
TRACCIATO IN PROGETTO (SOSTITUZIONE DEL CONDUTTORE INSTALLATO)
- ASSE NUOVI SOSTEGNI LINEA AT 132 kV
CP 132 kV MIRANDOLA – CP 132 kV CREVALCORE
- — — LINEA AEREA AT 132 kV CP 132 kV MIRANDOLA – CP 132 kV CREVALCORE
DA DEMOLIRE
- ASSE SOSTEGNI DA DEMOLIRE LINEA AT 132 kV
CP 132 kV MIRANDOLA – CP 132 kV CREVALCORE
- ASSE SOSTEGNI ESISTENTI LINEA AT 132 kV
CP 132 kV MIRANDOLA – CP 132 kV CREVALCORE
- — — LINEE AT ESISTENTI

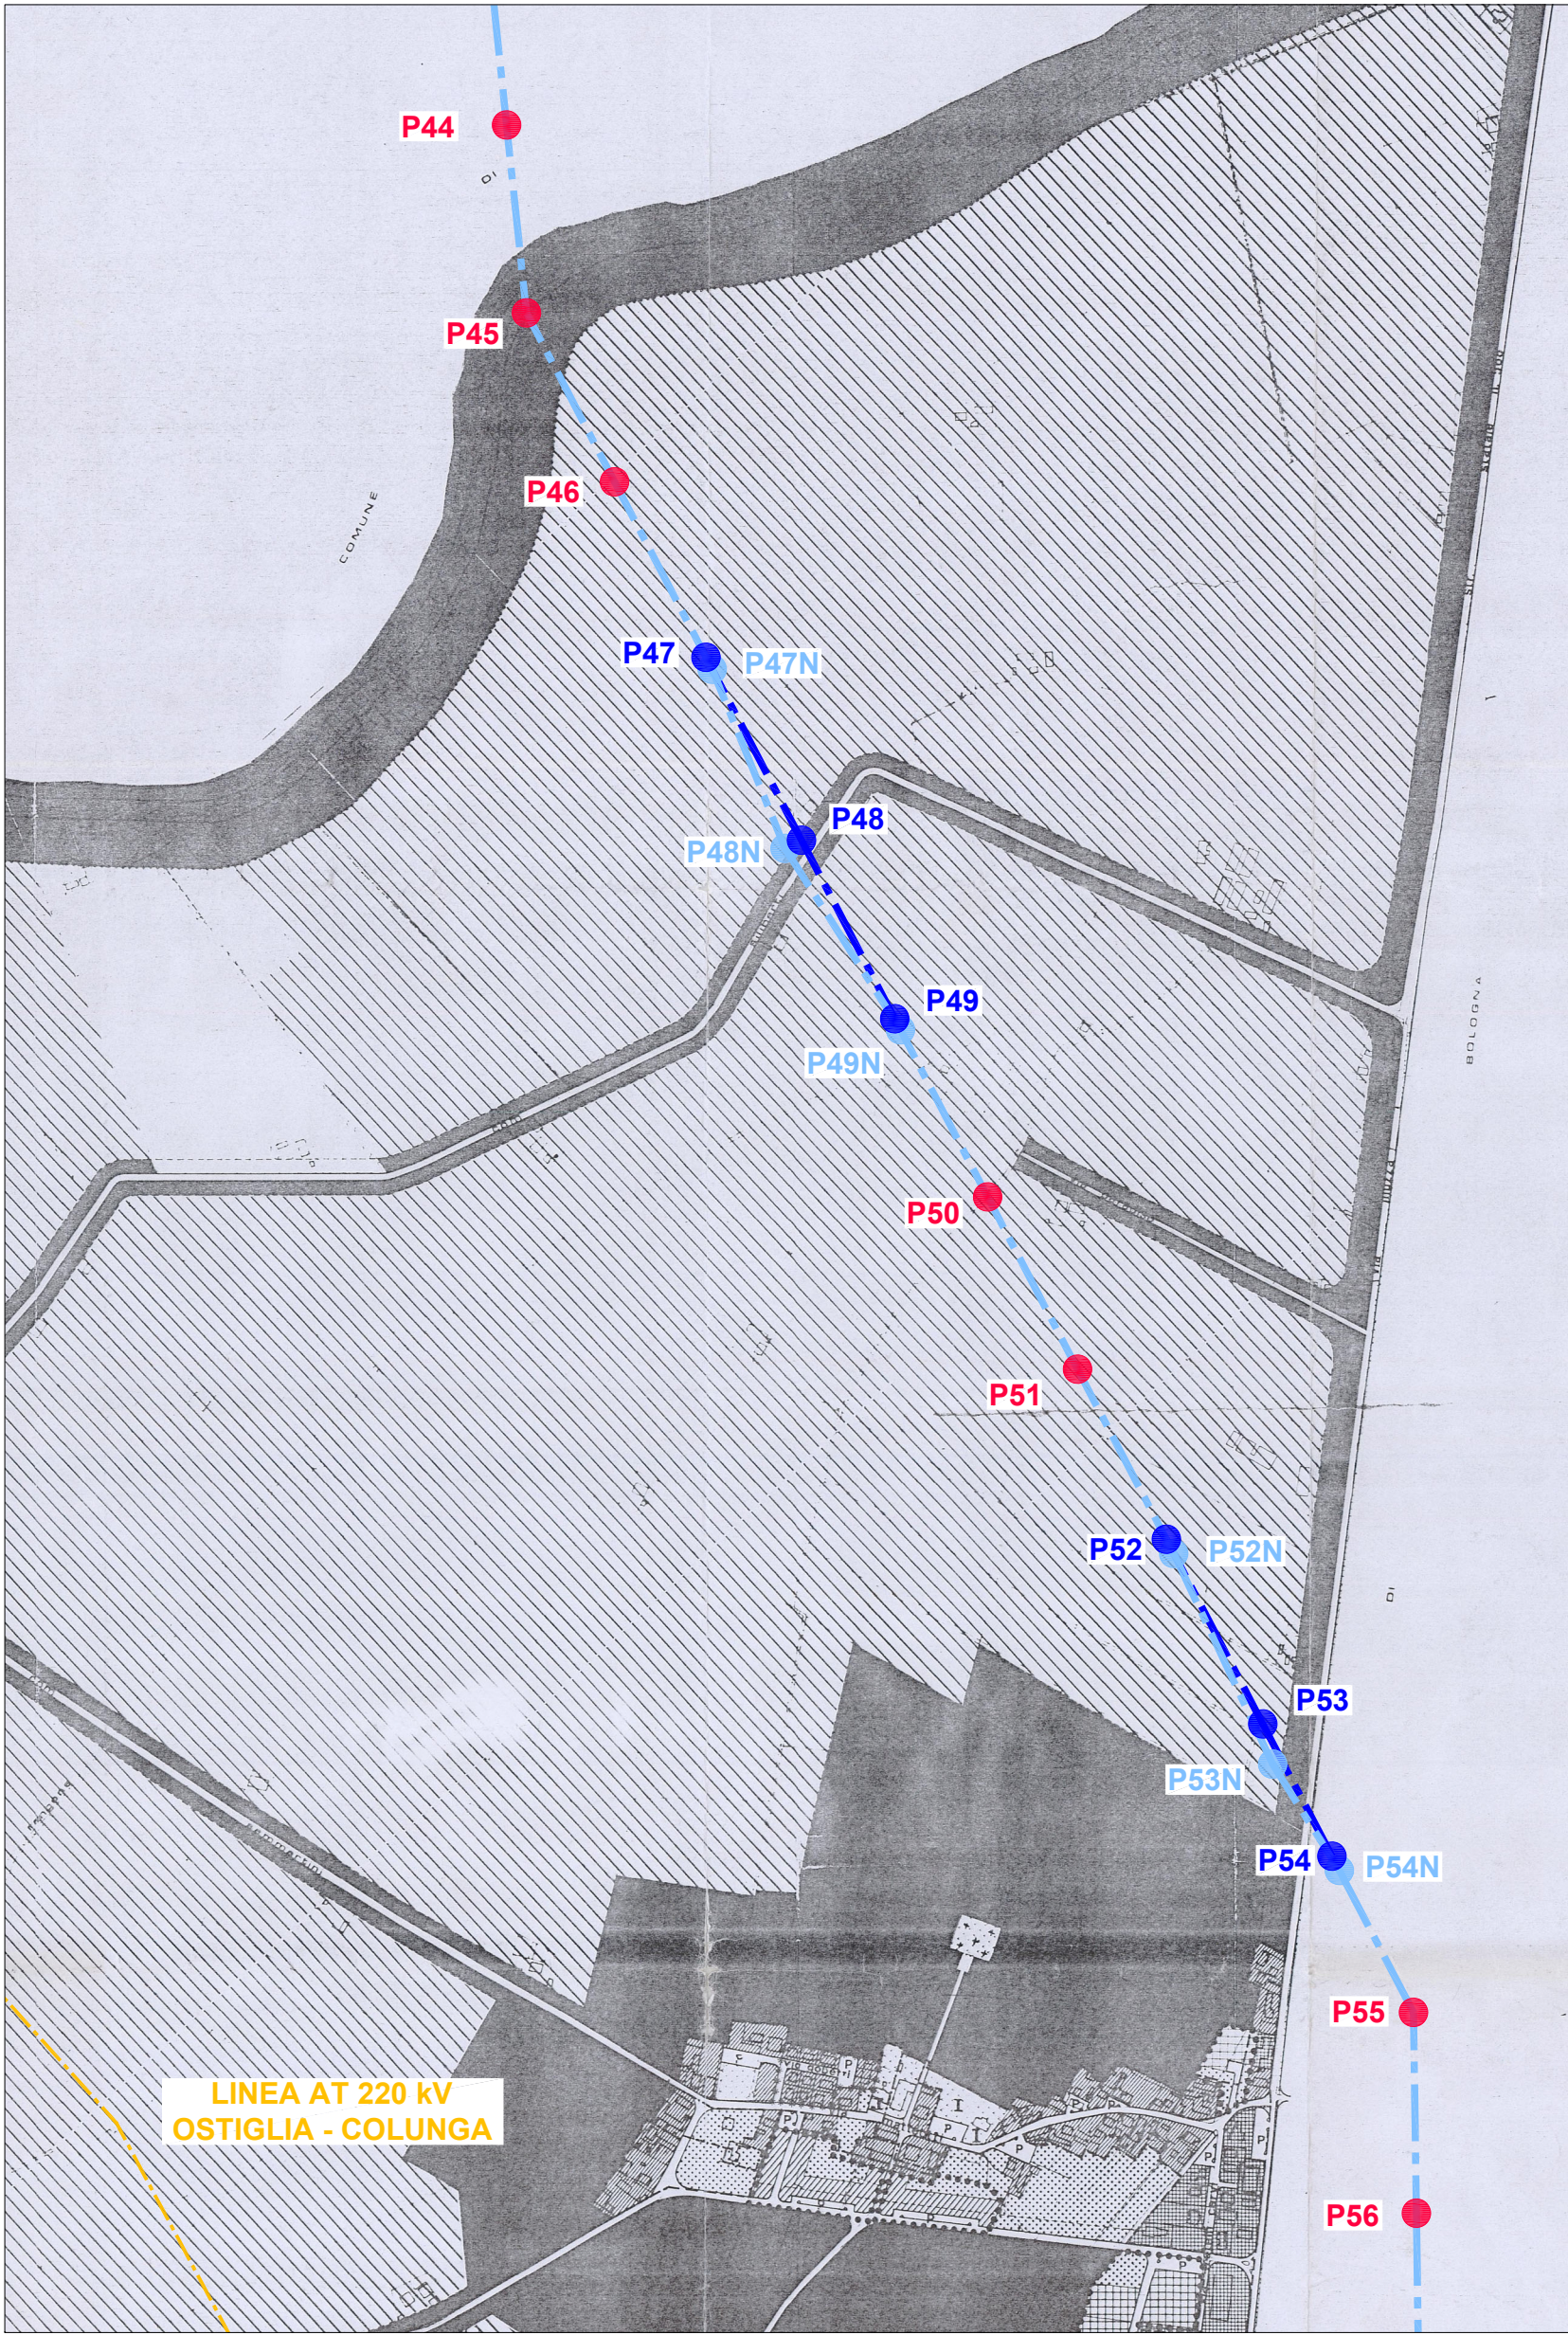

ZONA A PREVALENTE DESTINAZIONE RESIDENZIALE	
	ZONA TERRITORIALE OMOGENEA A-ZONA CULTURALE AMBIENTALE
	ZONA TERRITORIALE OMOGENEA B-ZONA EDIFICATA A PREVALENTE DESTINAZIONE RESIDENZIALE
	ZONA TERRITORIALE OMOGENEA B-ZONA SIGHETIFICIO
	ZONA TERRITORIALE OMOGENEA C-ZONA PER NUOVI INSEDIAMENTI RESIDENZIALI
ZONA A PREVALENTE DESTINAZIONE PRODUTTIVA	
	ZONA TERRITORIALE OMOGENEA D-ZONA DESTINATA AD INSEDIAMENTI PRODUTTIVI DI COMPLETAMENTO
	ZONA TERRITORIALE OMOGENEA D-ZONA DESTINATA AD INSEDIAMENTI PRODUTTIVI DI ESPANSIONE
ZONA TERRITORIALE OMOGENEA E-ZONE AGRICOLE	
	ZONA AGRICOLA DI RISPETTO DEI FIUMI, DEI TORRENTI E DEI GRANDI CANALI-FASCIA DI TUTELA ALLARGATA
	ZONA AGRICOLA DI RISPETTO DEI CIMITERI
	ZONA AGRICOLA DI RISPETTO DEI BENI AMBIENTALI
	ZONA AGRICOLA DI RISPETTO DEI CENTRI ABITATI
	ZONA AGRICOLA NORMALE B1
	ZONA AGRICOLA NORMALE B2
	ZONA AGRICOLA DI RISPETTO DEI FIUMI, DEI TORRENTI E DEI GRANDI CANALI-FASCIA DI TUTELA ASSOLUTA
ZONA DI USO PUBBLICO DI INTERESSE GENERALE	
	ZONA TERRITORIALE OMOGENEA F-G-ZONE DESTINATE A SPAZI PUBBLICI ATTREZZATI A PARCO, PER IL GIOCO E LO SPORT
	ZONA TERRITORIALE OMOGENEA F-G-ZONE DESTINATE AD ATTREZZATURE E SERVIZI PUBBLICI (PARKING, ASILI, CIMITERI, MATEMATICI, ZON...
	ZONE DESTINATE ALLA VIABILITA' E PARCHEGGI
ZONA A VINCOLO SPECIALE	
	ZONE D'ACQUA
	ZONE DI RISPETTO STRADALE
PERIMETRO DI TERRITORIO URBANIZZATO	
	PERIMETRO COMPARTO DI ATTIVAZIONE
	PERIMETRO AREE P.E.E.P.



Flavia Barberini

NOTA 1: IL SIMBOLO DEL SOSTEGNO RAPPRESENTA IL CENTRO PICCHETTO E NON L'EFFETTIVA AREA DI INCOMBRO

A	8.4.2026	124	101	093	Emissione per autorizzazione
REVISIONE	DATA	ELABORATO	VERIFICATO	APPROVATO	DESCRIZIONE
C.P. 202304178					IMPIANTO FOTOVOLTAICO POTENZA NOMINALE E IN IMMISSIONE 79,2 MW
MENINAS Srl Via Barberini, 95 00187 - Roma (RM)					LINEA 132 kV MIRANDOLA CP - CREVALCORE CP
BRULLI trasmissione					INQUADRAMENTO SU PIANIFICAZIONE URBANISTICA E VINCOLI - COMUNE DI RAVARINO
SCALA	FORMATO	FOLIO / DI	N. DOCUMENTO		
VARIE	A2	1 / 1	4 6 8 7 9 7 A		