


NOTE:  
1. IL PIANO DI CALPESTO POSTO ALLA QUOTA RELATIVA +0,10 m E' CORRISPONDENTE ALLA QUOTA ALTIMETRICA DI +16,6 m.s.l.m.  
2. PER LA POSIZIONE DEI PIANI DI SEZIONE SI RIMANDA AL DOCUMENTO 468452 - PLANIMETRIA ELETTROMECCANICA

C.P. 202304178		IMPIANTO FOTOVOLTAICO POTENZA NOMINALE E IN IMMISSIONE 79.2 MW	
MENINAS S.r.l. Via Bernini, 7 20159 - Milano		SE 132 kV REGINA DEL BOSCO	
BRULLI trasmissione		SEZIONI REPARTO AT	
SCALA 1:200	FORMATO A0	Foglio / N° 1 / 2	N° DOCUMENTO 4 6 8 4 5 3 B

SBARRE 132 kV - SEZIONE E-E'

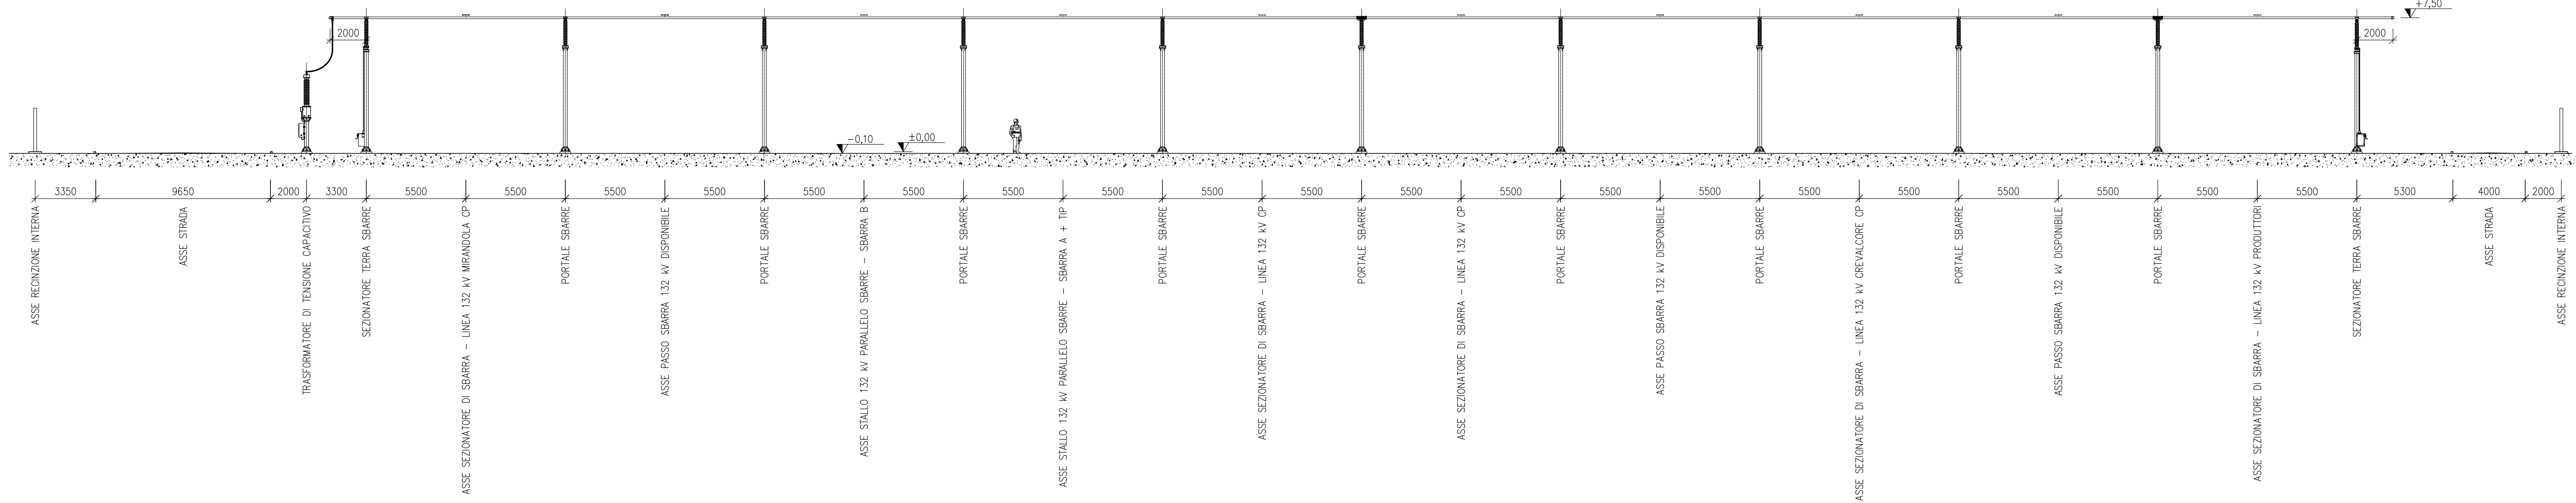

NOTE:

1. IL PIANO DI CALPESTIO POSTO ALLA QUOTA RELATIVA -0,10 m E' CORRISPONDENTE ALLA QUOTA ALTIMETRICA DI +16,6 m.s.l.m
2. PER LA POSIZIONE DEI PIANI DI SEZIONE SI RIMANDA AL DOCUMENTO 468452 - PLANIMETRIA ELETTRMECCANICA

[illegible]