




SEZIONE A-A

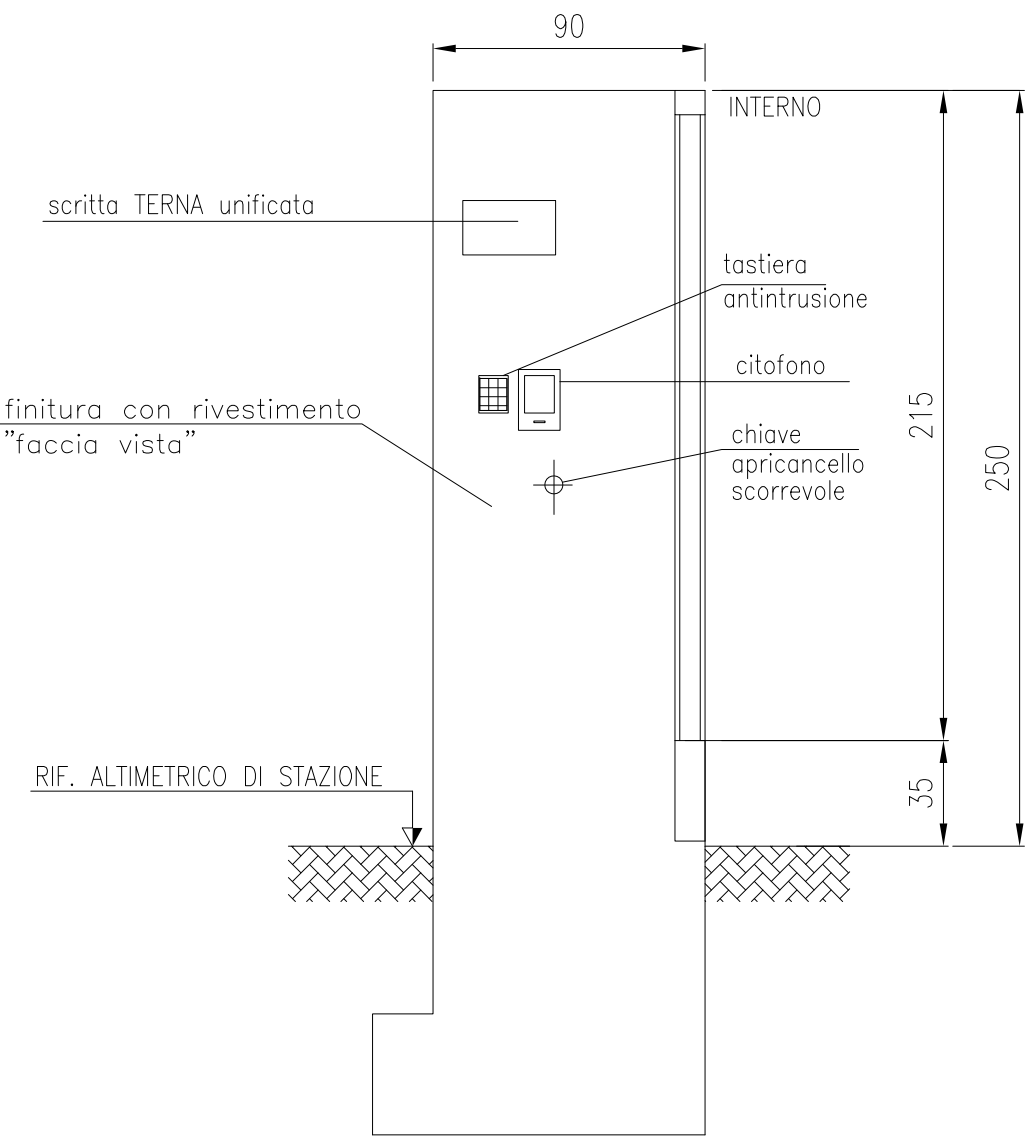


PROSPETTO

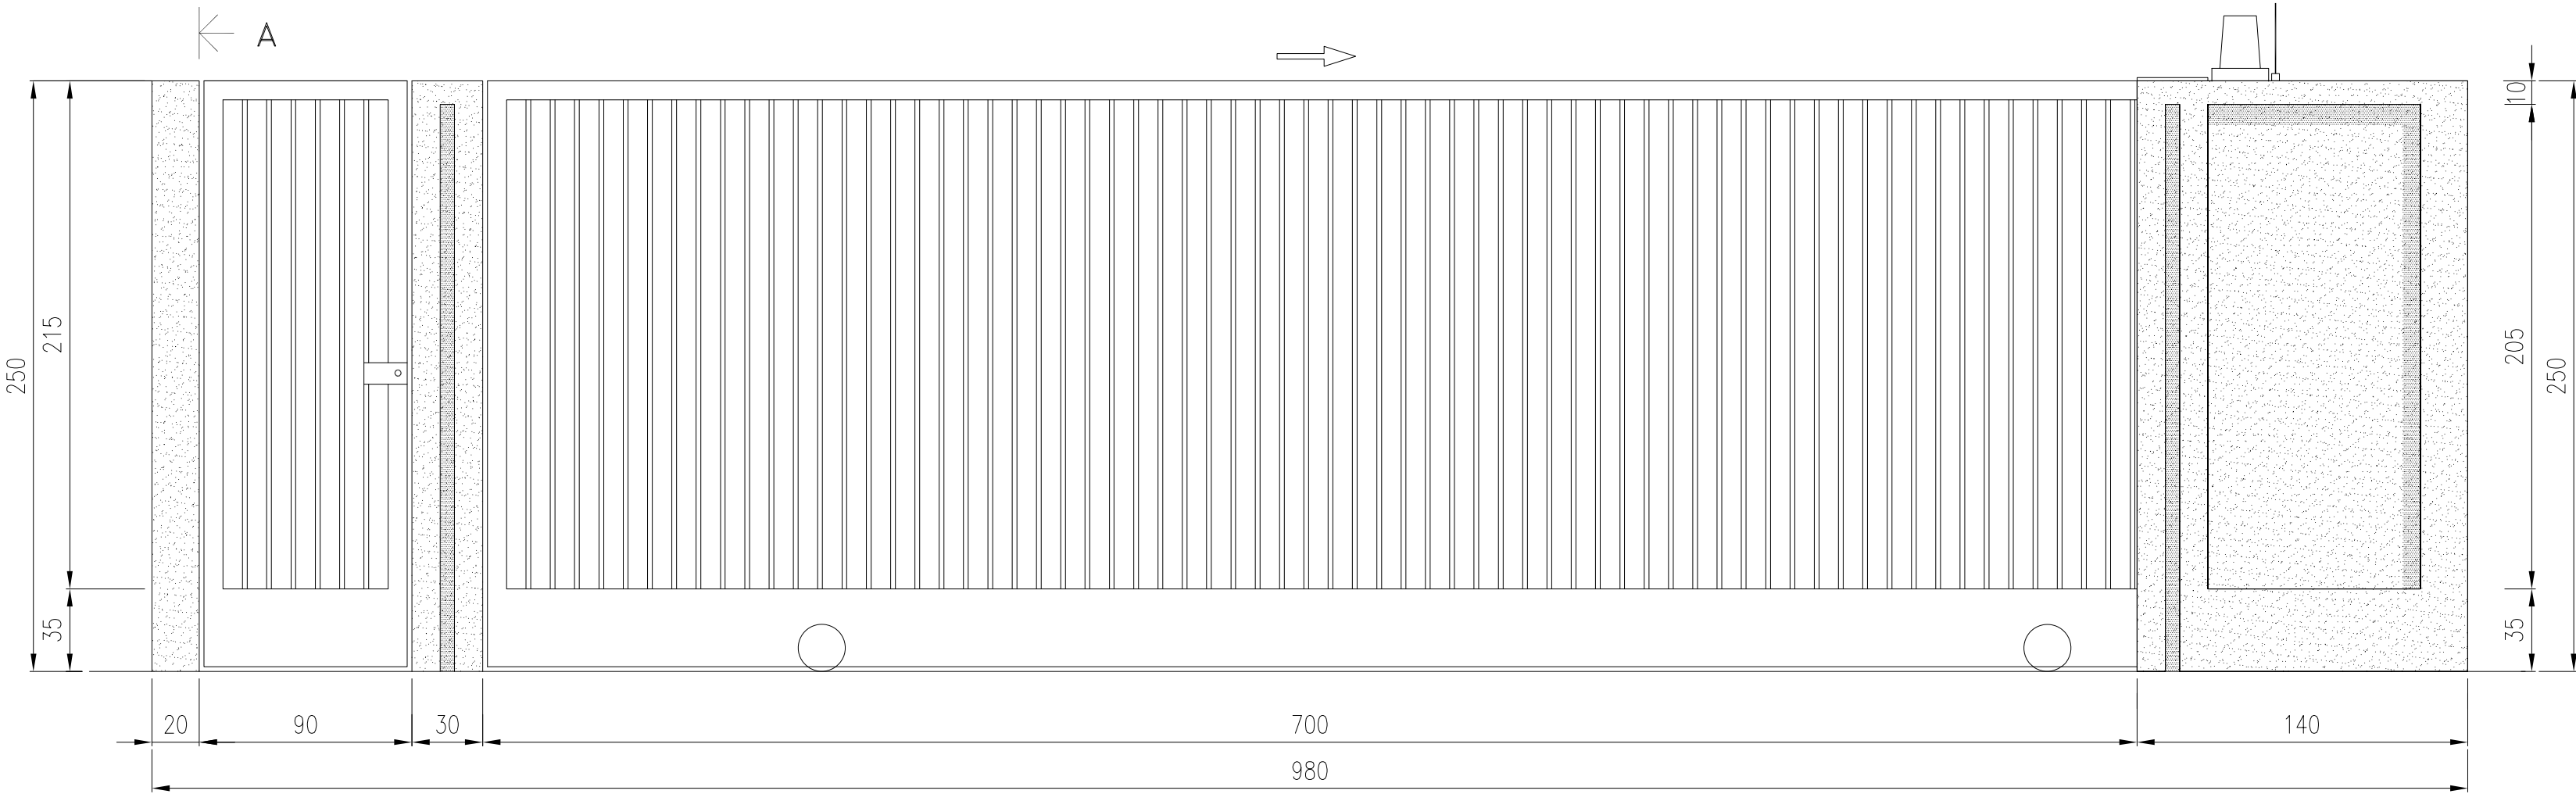


PIANTA

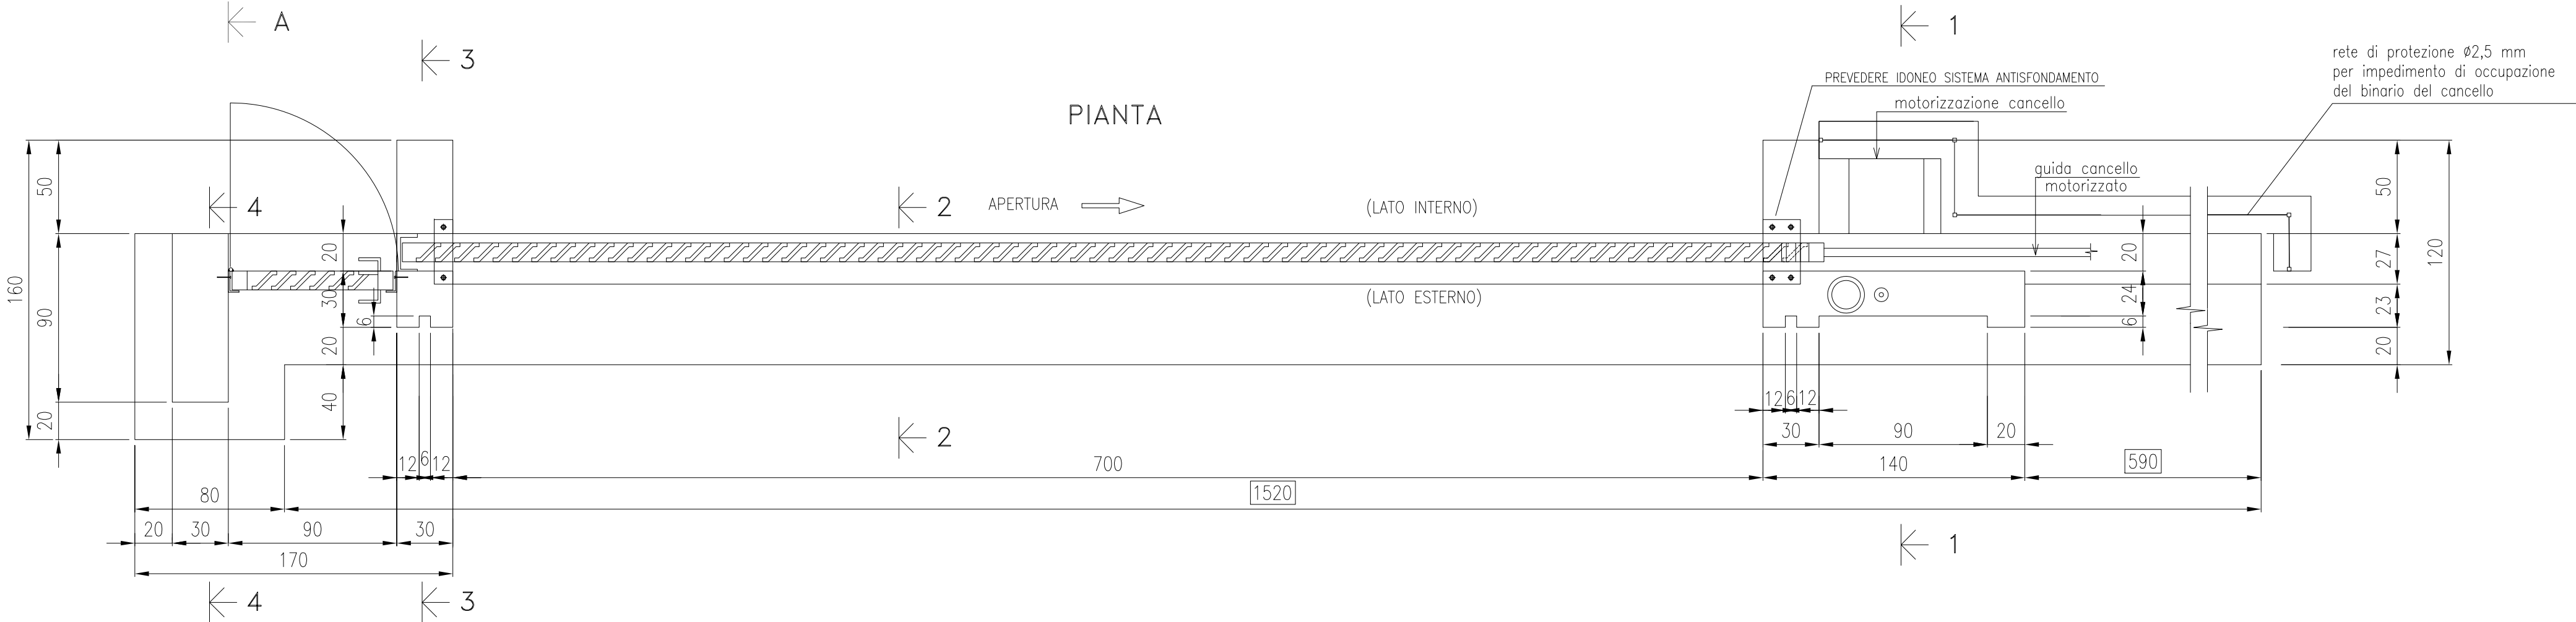


SEZIONE 1-1

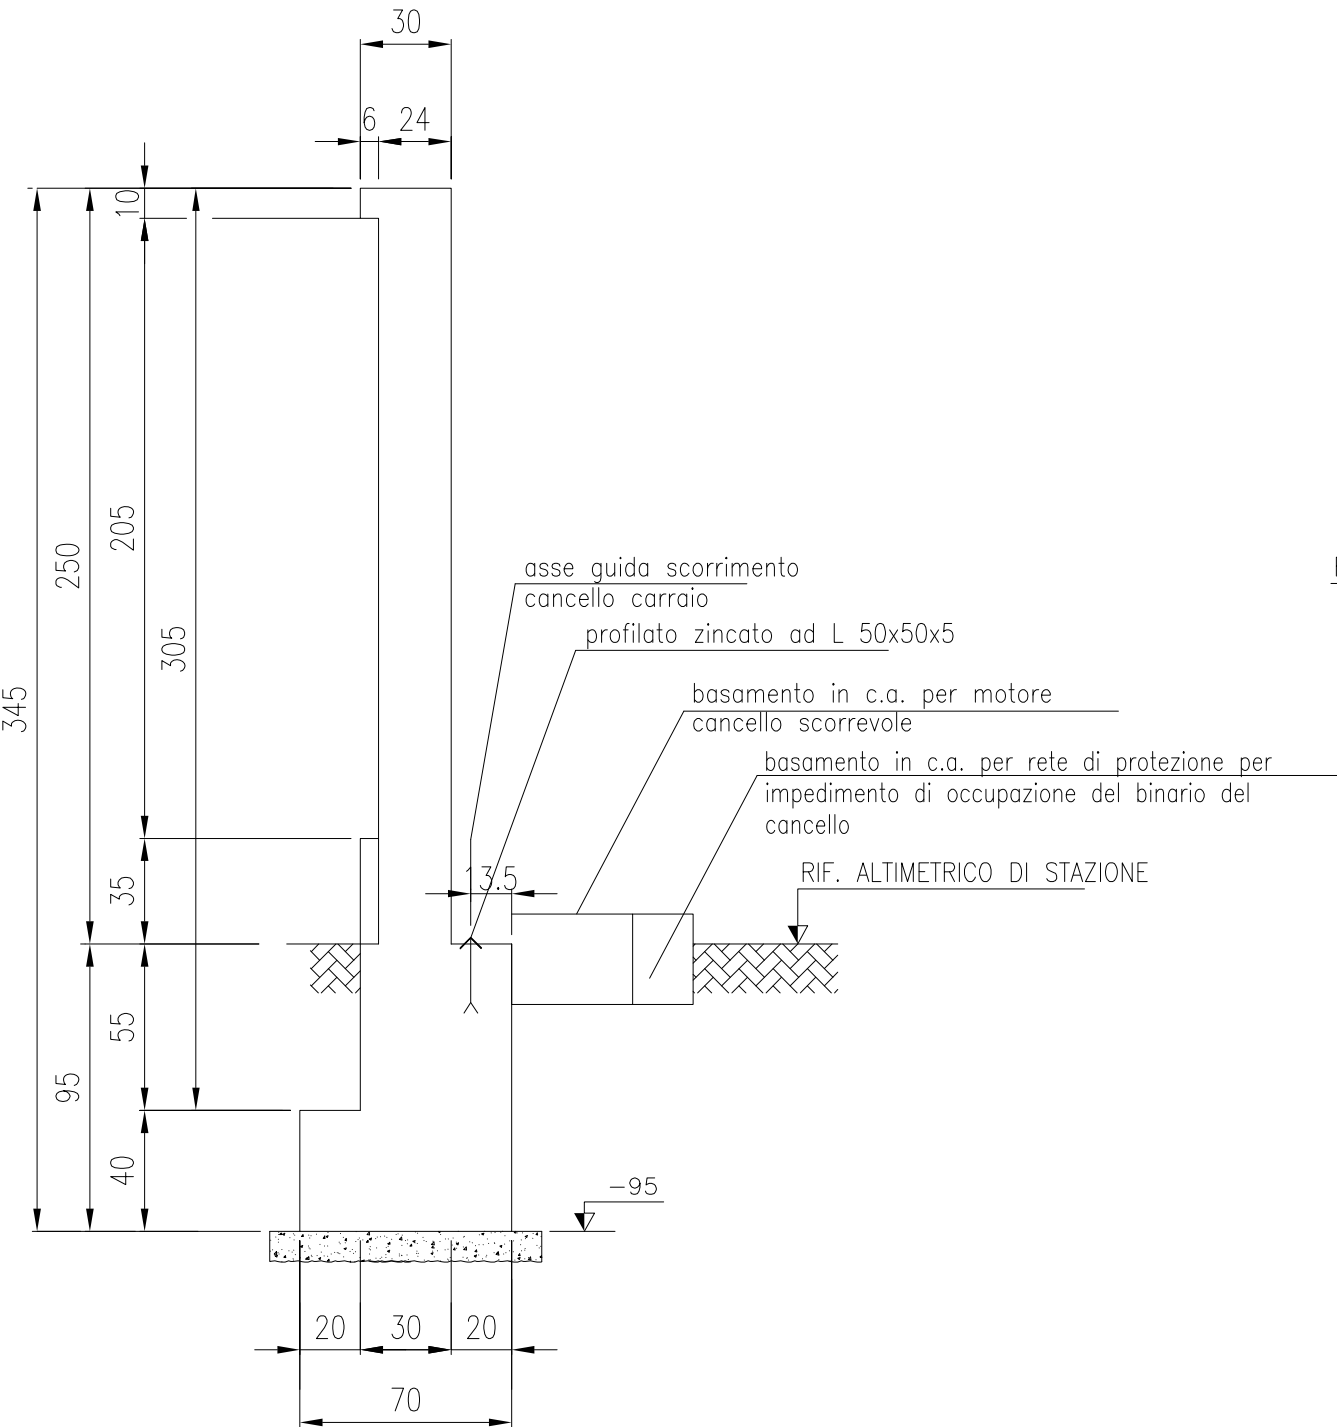


SEZIONE 2-2

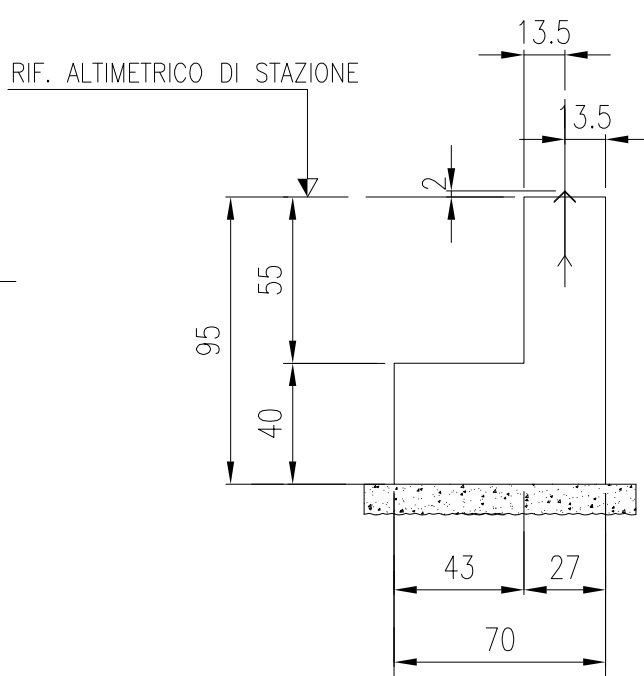

SEZIONE 3-3

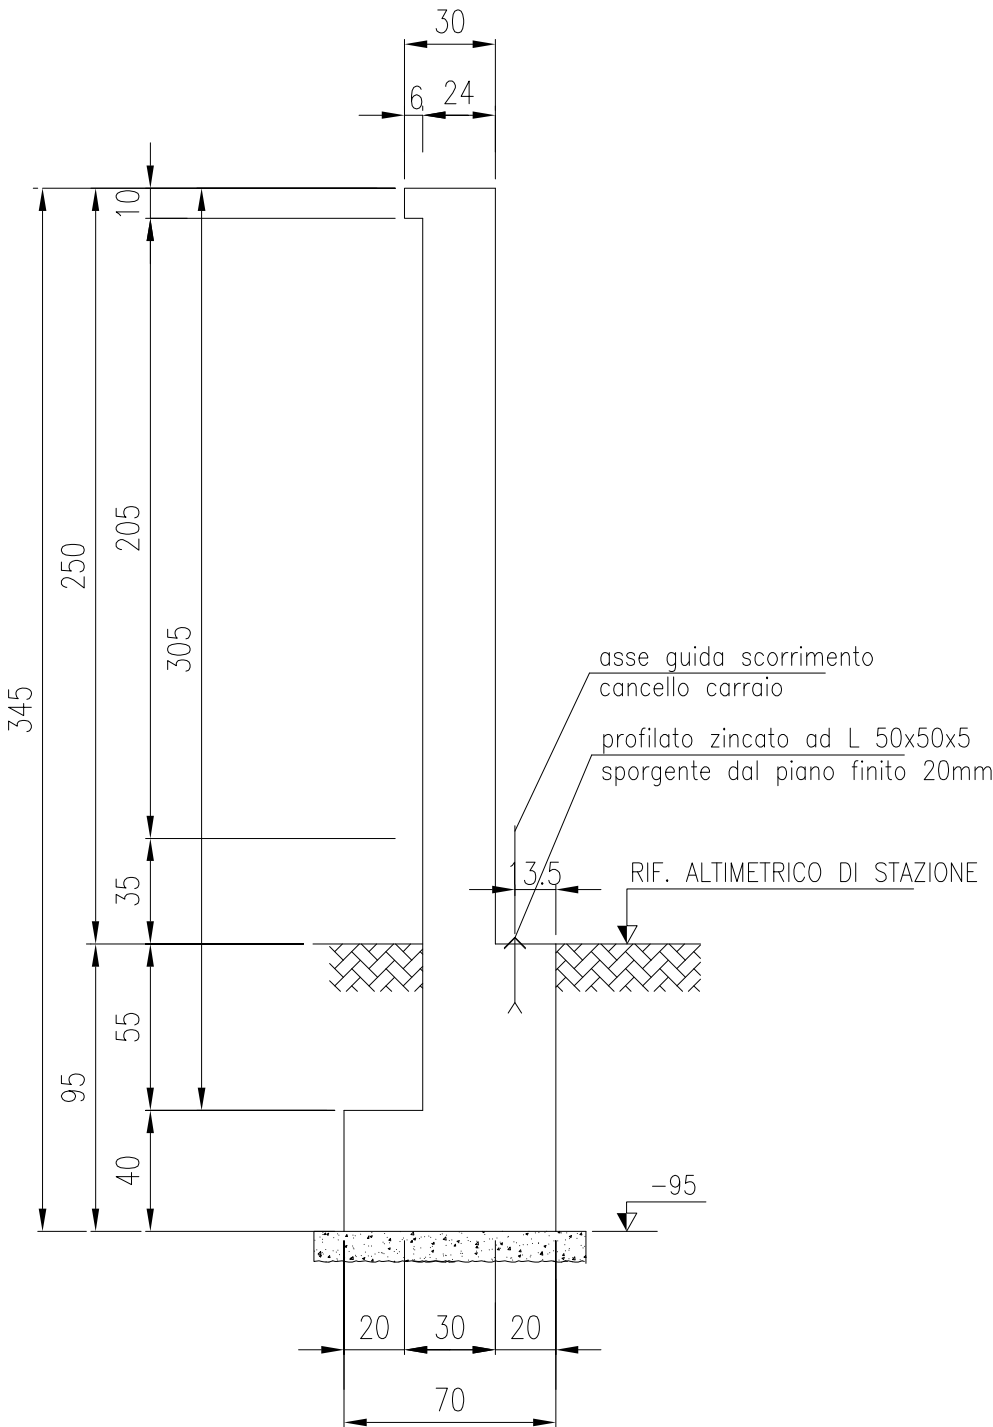

SEZIONE 4-4

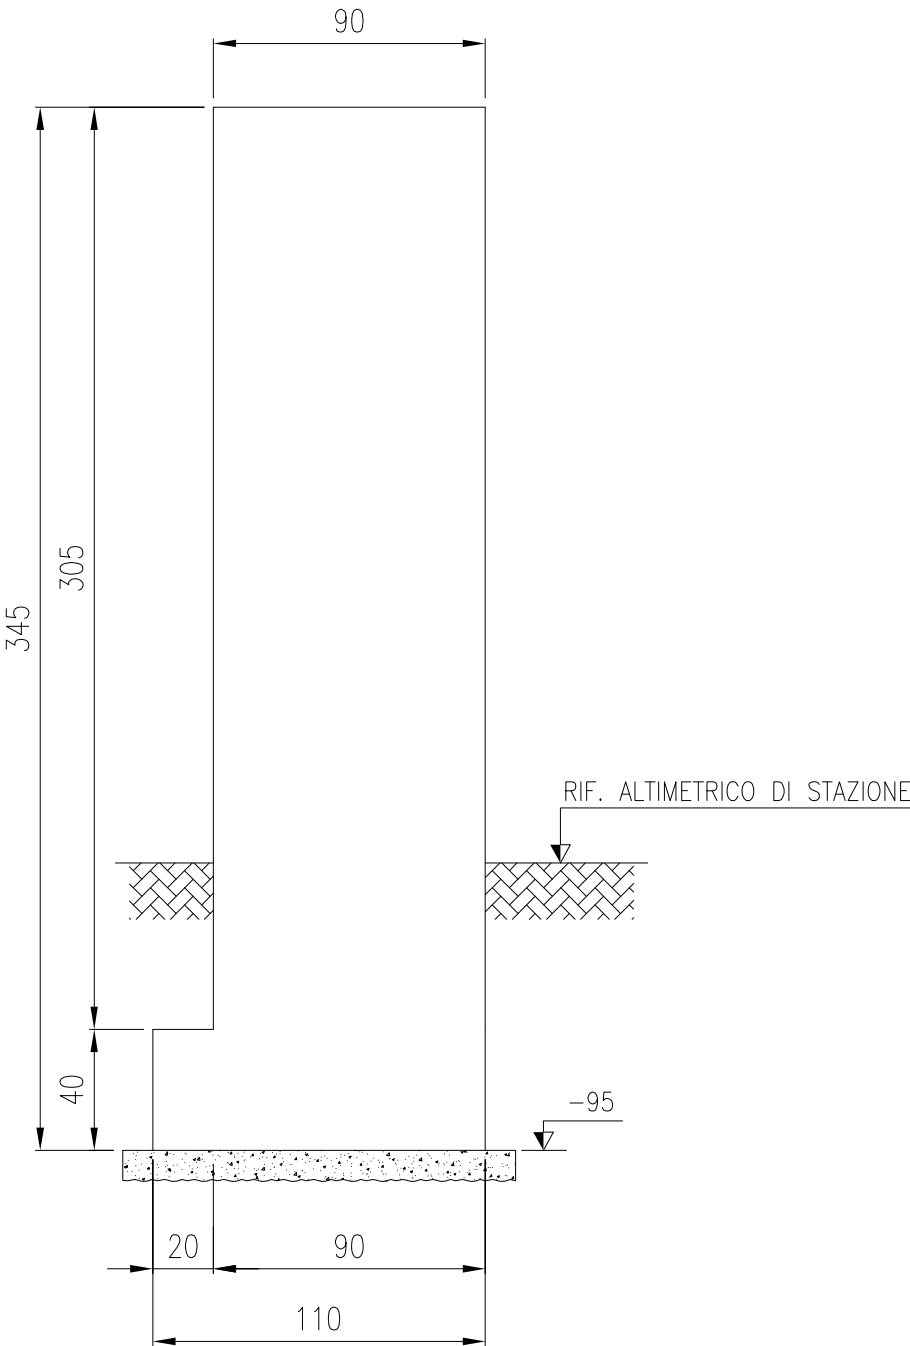

NOTA GENERALE:

QUOTE DIMENSIONALI IN cm, QUOTE IN ELEVAZIONE IN cm

A	6.2.2026	123	013	093	Emissione per autorizzazione
REVISIONE	DATA	ELABORATO	VERIFICATO	APPROVATO	DESCRIZIONE
CODICE PRATICA CAPOFILA					TIPOLOGIA IMPIANTO CAPOFILA / POTENZA IN IMMISSIONE
C.P. 202304178					IMPIANTO FOTOVOLTAICO POTENZA NOMINALE E IN IMMISSIONE 79,2 MW
CAPOFILA					IMPIANTO
MENINAS Srl Via Bernina, 7 20159 - Milano					SE 132 kV REGINA DEL BOSCO
INGEGNERIA & COSTRUZIONI					TITOLO
BRULLI trasmissione					PARTICOLARE CANCELLO
SCALA	FORMATO	FOGLIO / DI		N. DOCUMENTO	
1 : 25	A1	1 / 1		4 6 8 4 6 3 A	