PROVINCIA DI PARMA

SERVIZIO VIABILITA' E INFRASTRUTTURE

TRATTO PRIORITARIO DI PEDEMONTANA FRA LA SP121R
(NUOVA PEDEMONTANA), LA SP 15 E LA SS 62
NEL TERRITORIO DEI COMUNI DI FELINO, DI SALA BAGANZA E DI COLLECCHIO

LOTTO 2 - TRATTO SP 15 DI CALESTANO
RIQUALIFICAZIONE DA INNESTO BRETELLA SULLA SP15 A ROTONDA FILAGNI
E
LOTTO 3 - NUOVO TRATTO DI COLLEGAMENTO FRA SP 15 E SS 62

PROGETTO DI FATTIBILITÀ TECNICA ED ECONOMICA

RESPONSABILE DEL SERVIZIO VIABILITA' E INFRASTRUTTURE — ING. GIANPAOLO MONTEVERDI

IL RESPONSABILE DEL PROCEDIMENTO — ING. GIOVANNI CATELLANI

PROGETTO: — UFFICIO PROGETTAZIONE

DESCRIZIONE:

FASCICOLO DELLE SEZIONI TRASVERSALI

TAVOLA N.

PFTE.C.05

SCALA:

DATA:
OTTOBRE 2025

REVISIONE:	DATA:	PROGETTO:

PROFILO Asse SP12R

SEZIONE 1

PROGRESSIVA 0.00

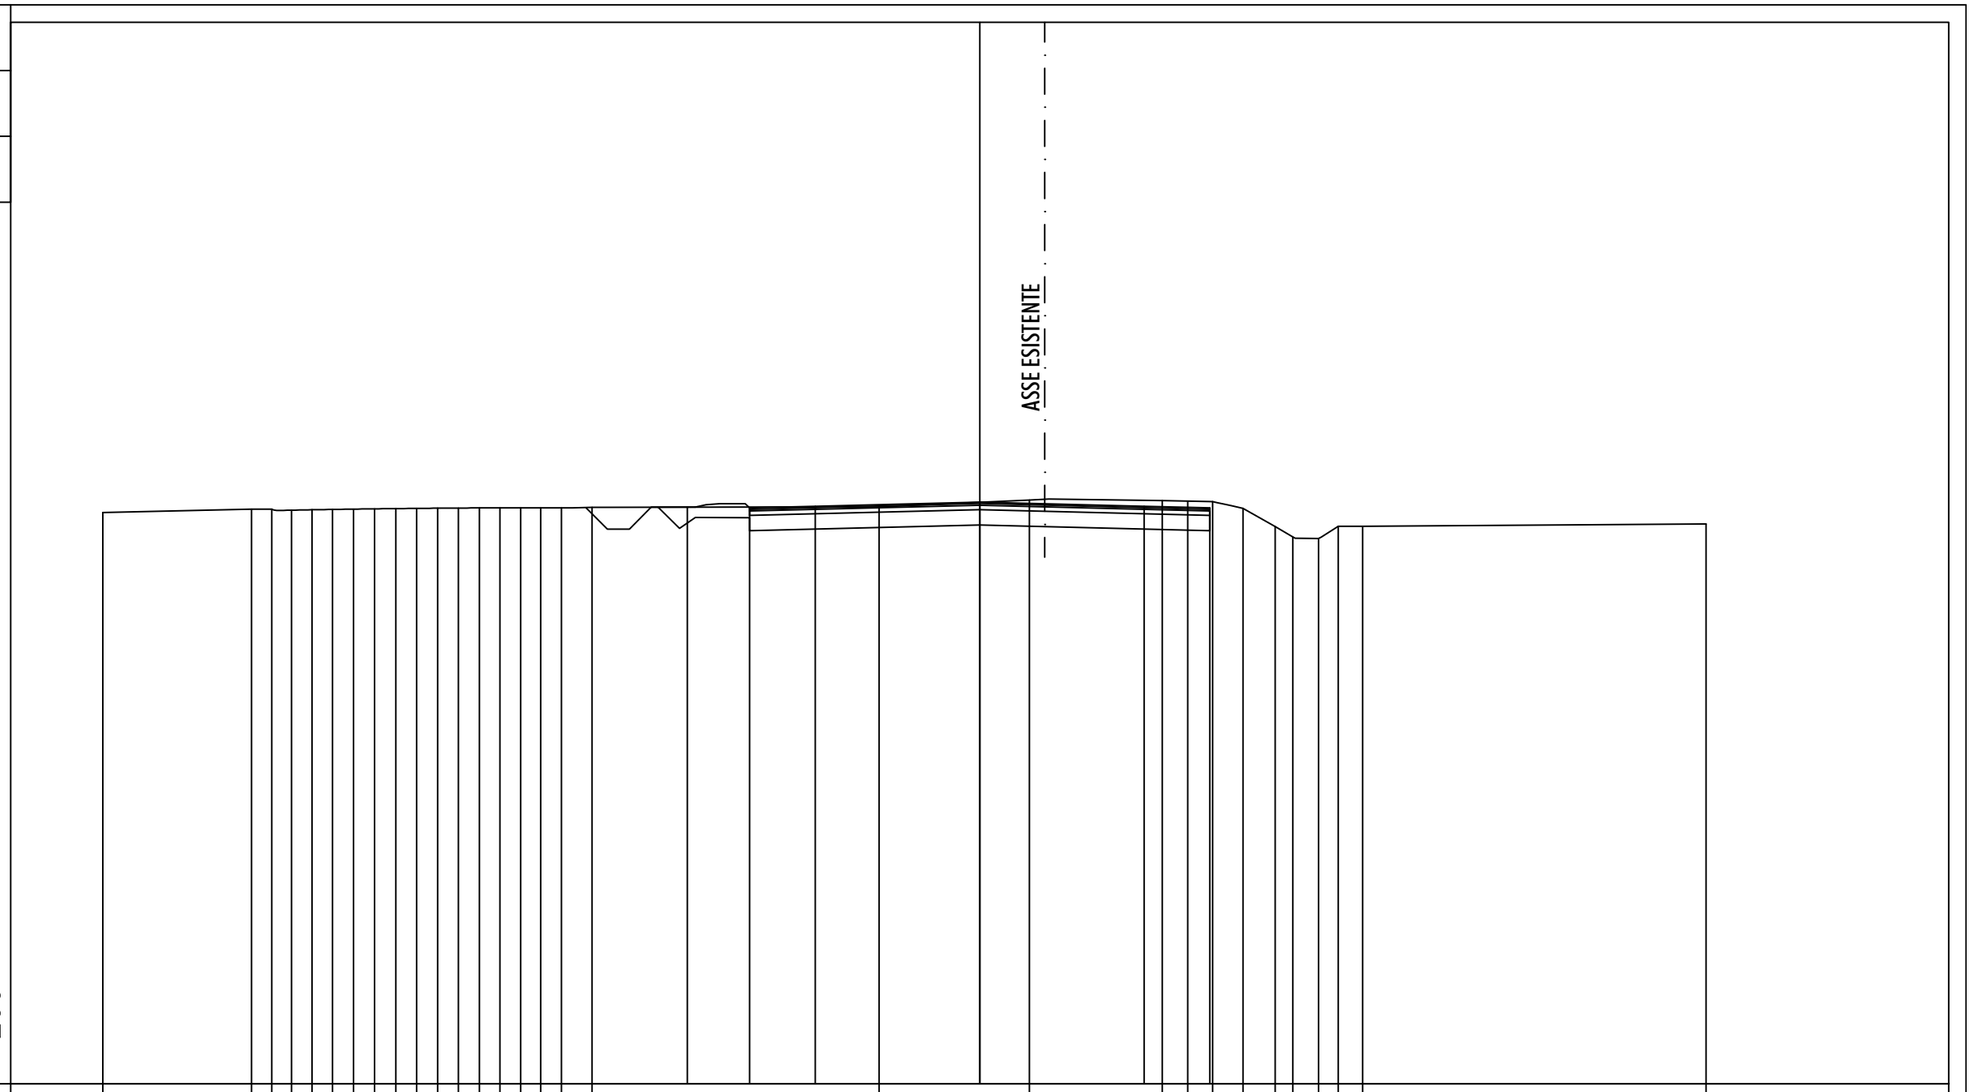

| | | |

PROFILO	Asse SP12R
SEZIONE	2
PROGRESSIVA	50.00

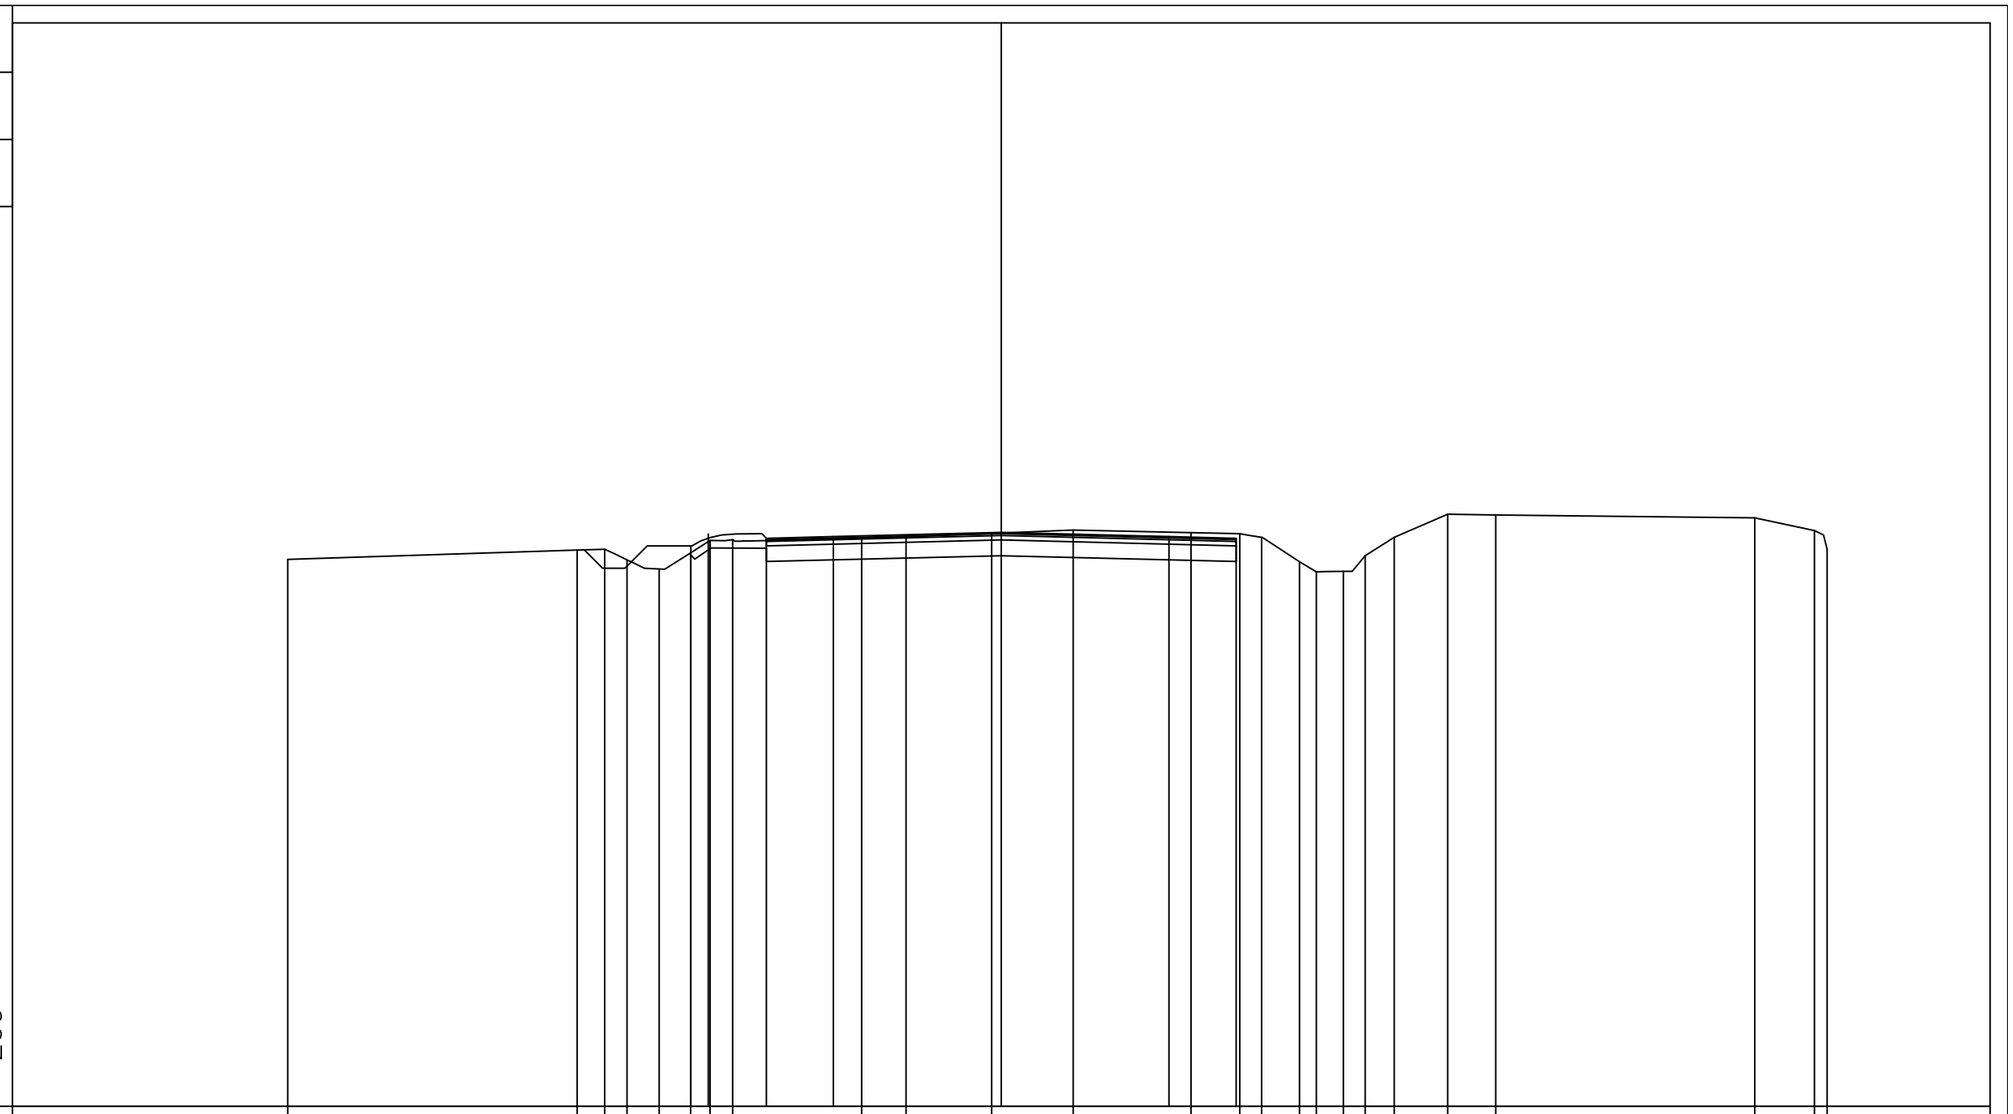

| | | |

PROFILO Asse SP12R

SEZIONE 3

PROGRESSIVA 100.00

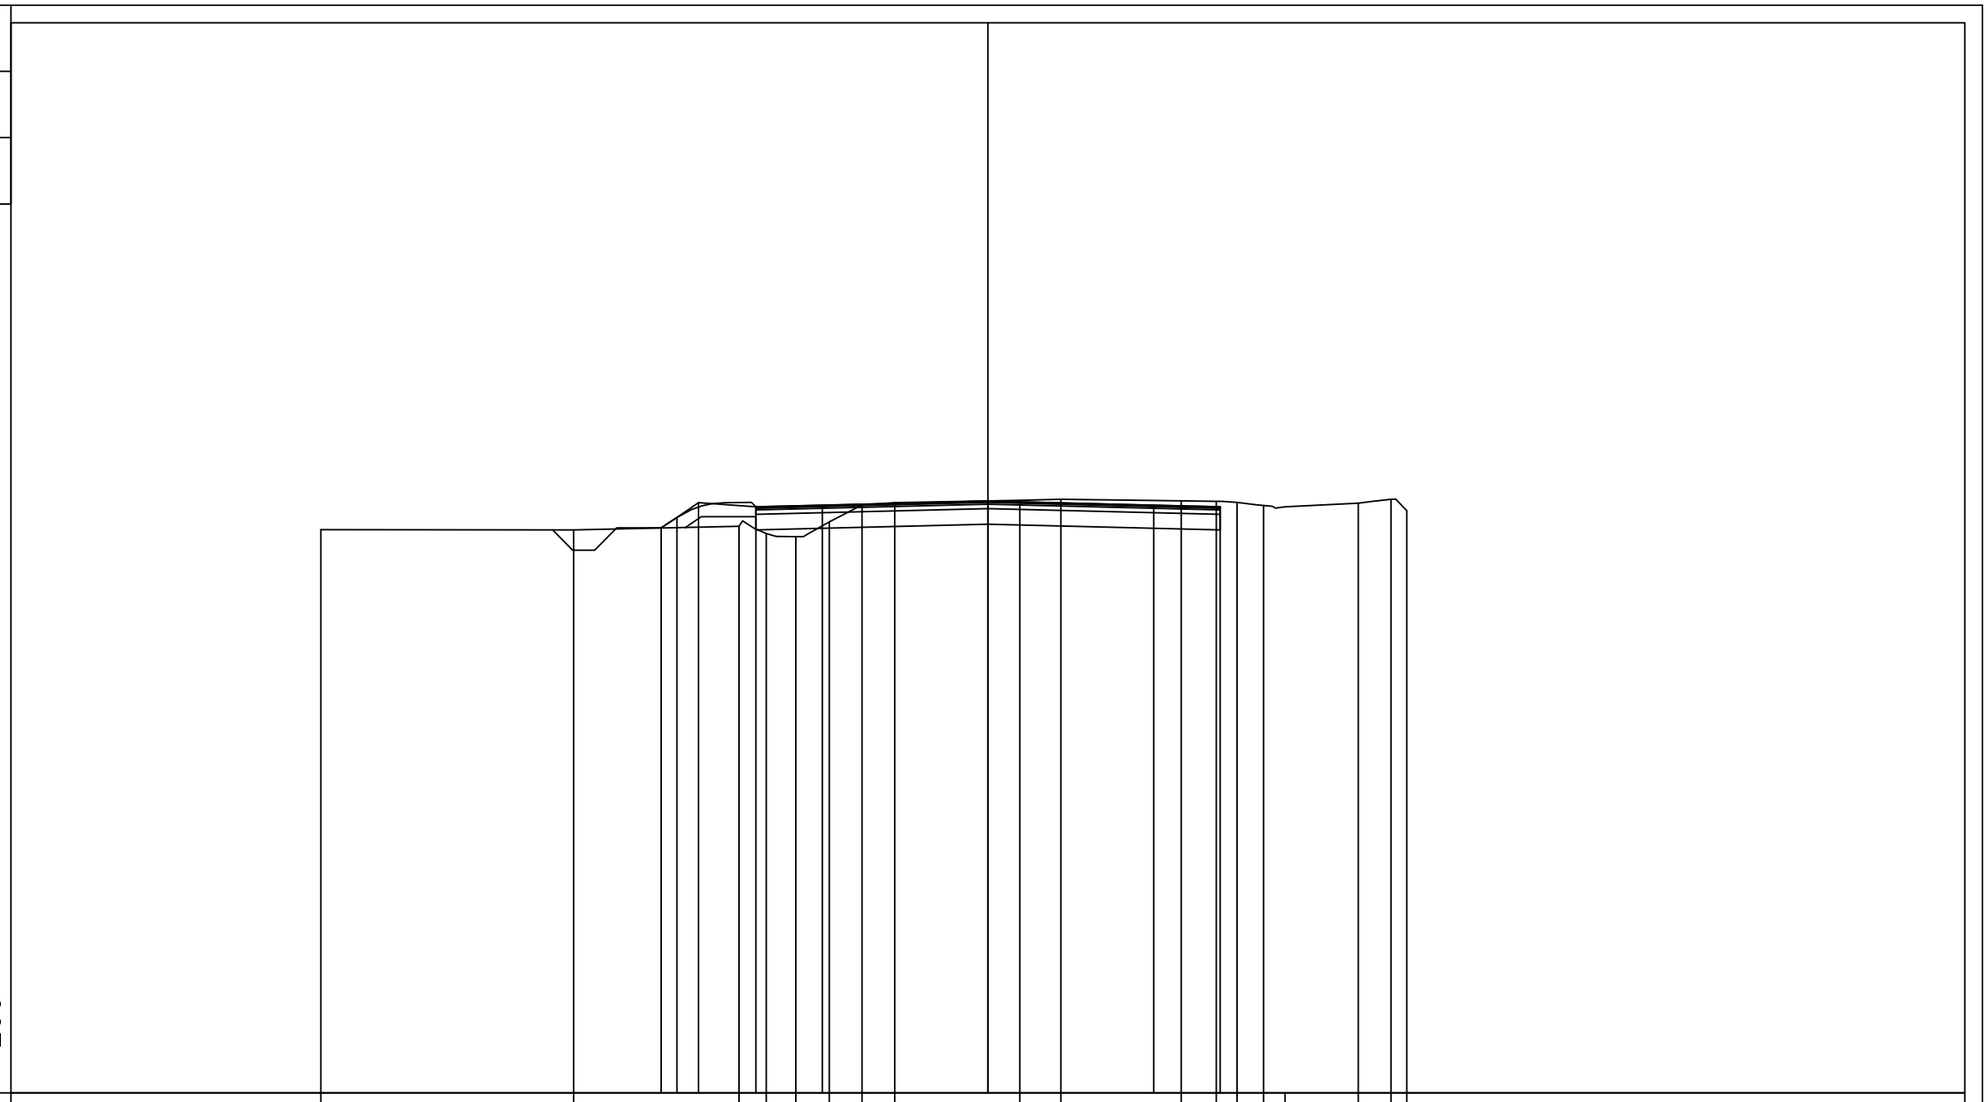

| | | |

PROFILO Asse SP12R

SEZIONE 4

PROGRESSIVA 121.67

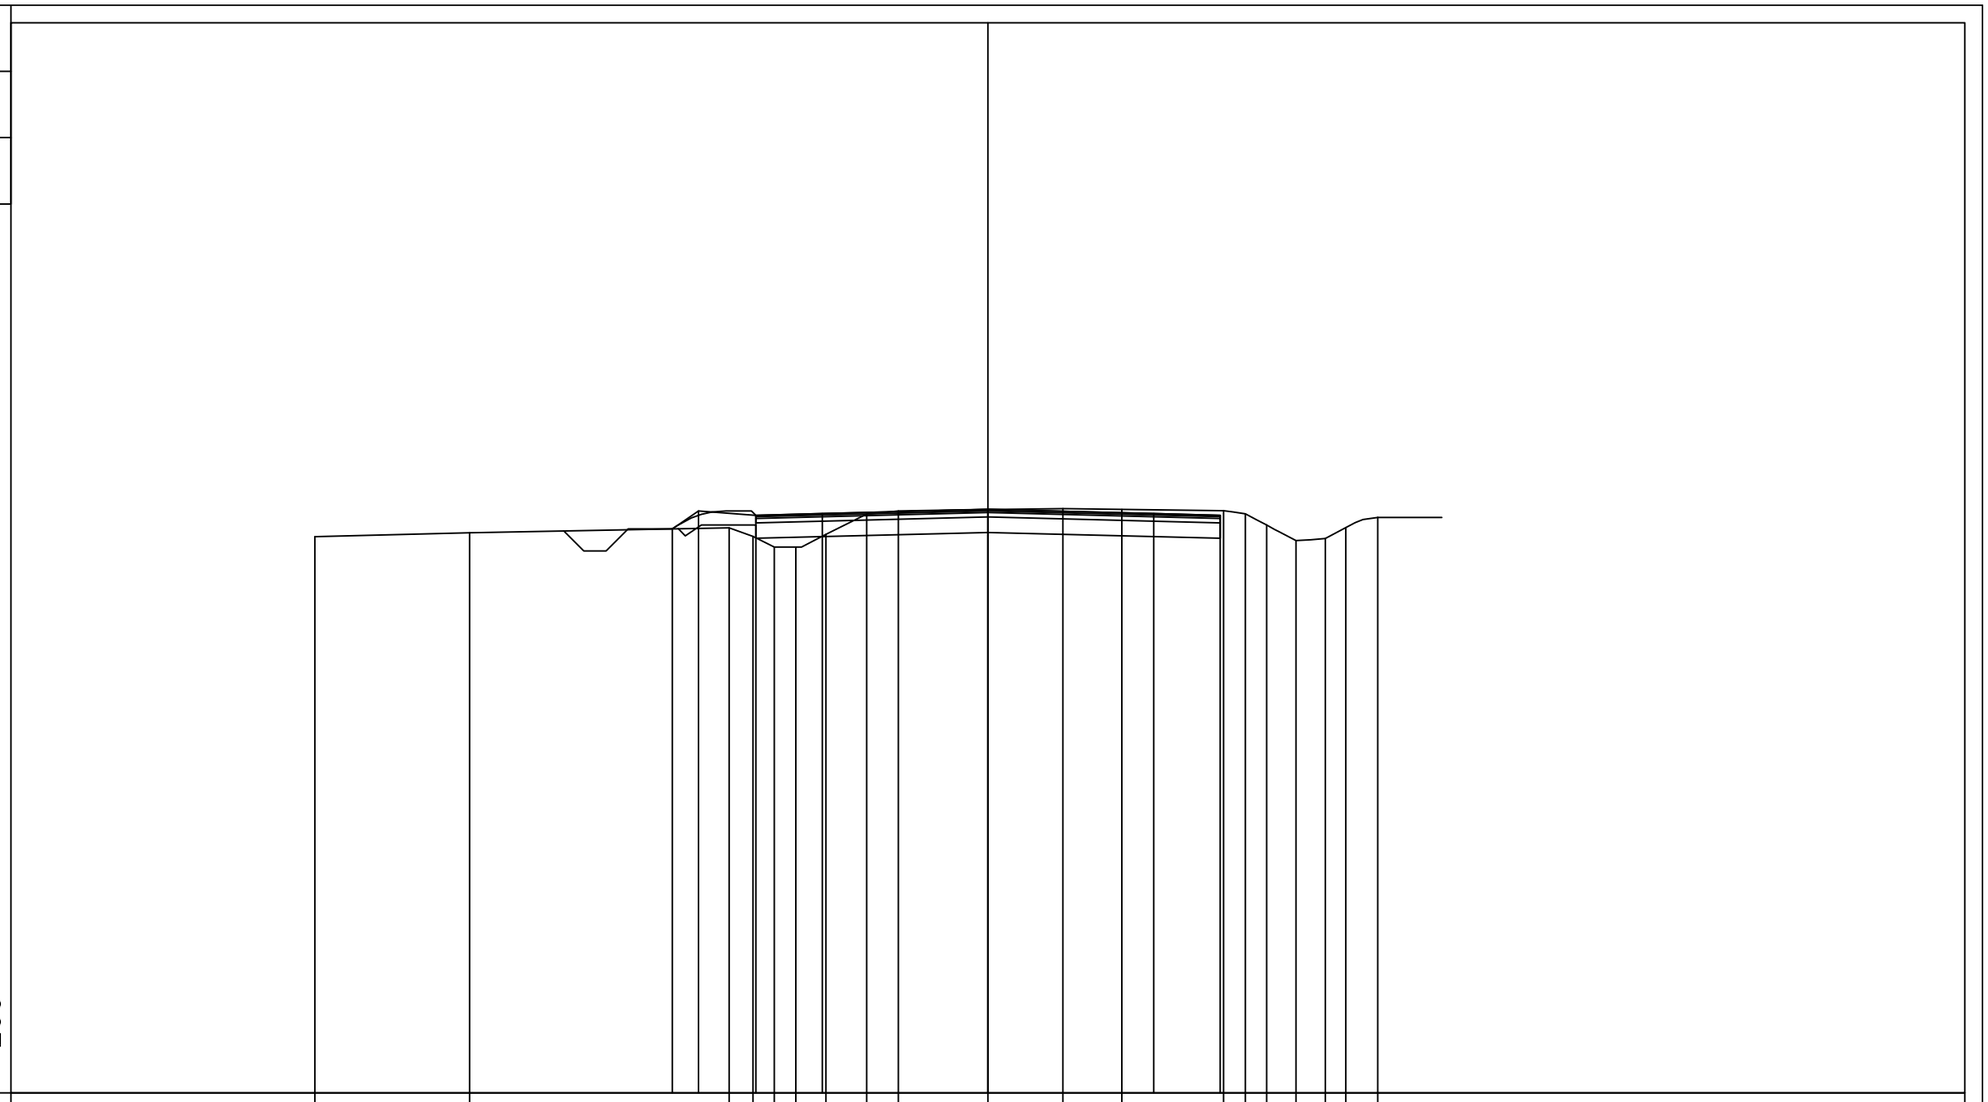

| | | |

PROFILO Asse SP12R

SEZIONE 5

PROGRESSIVA 174.55

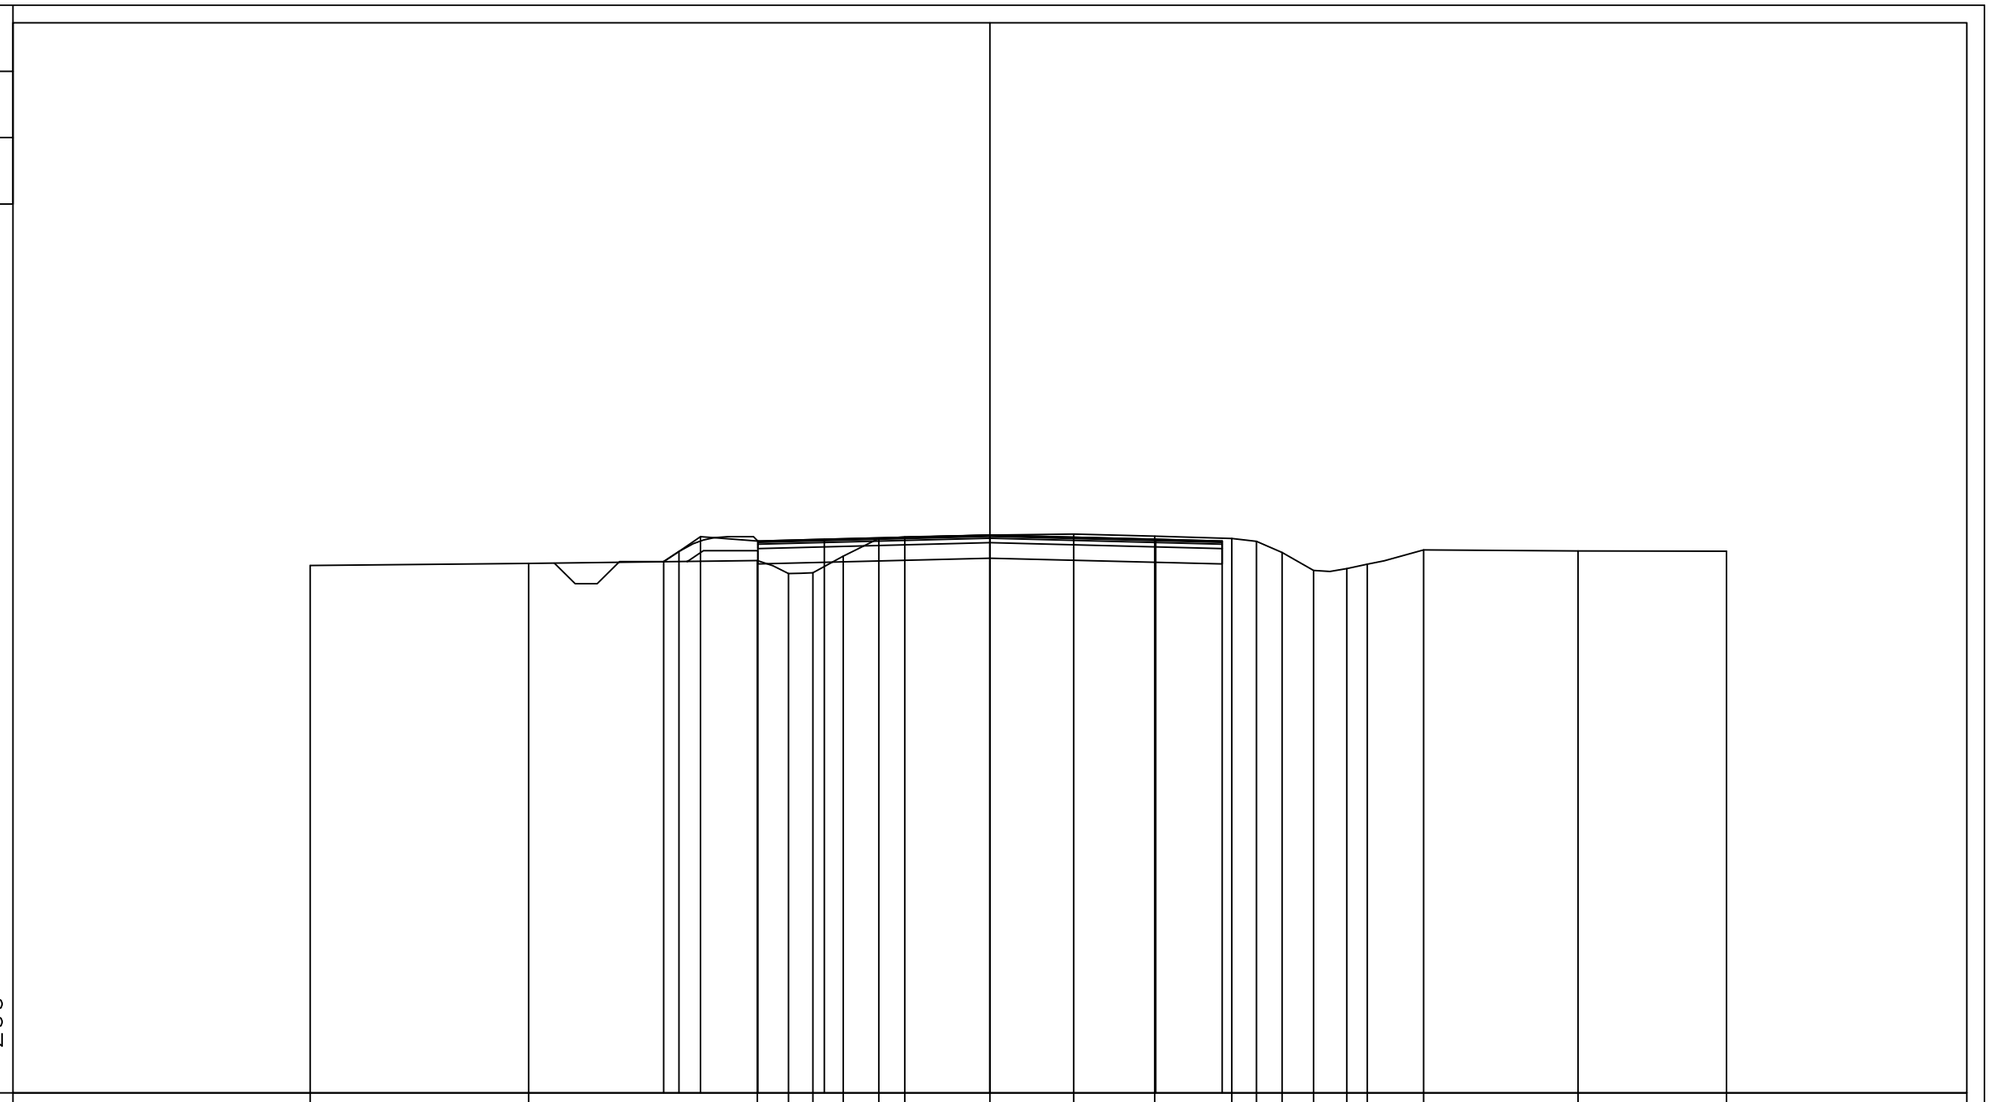

| | | |

PROFILO Asse SP12R

SEZIONE 6

PROGRESSIVA 200.00

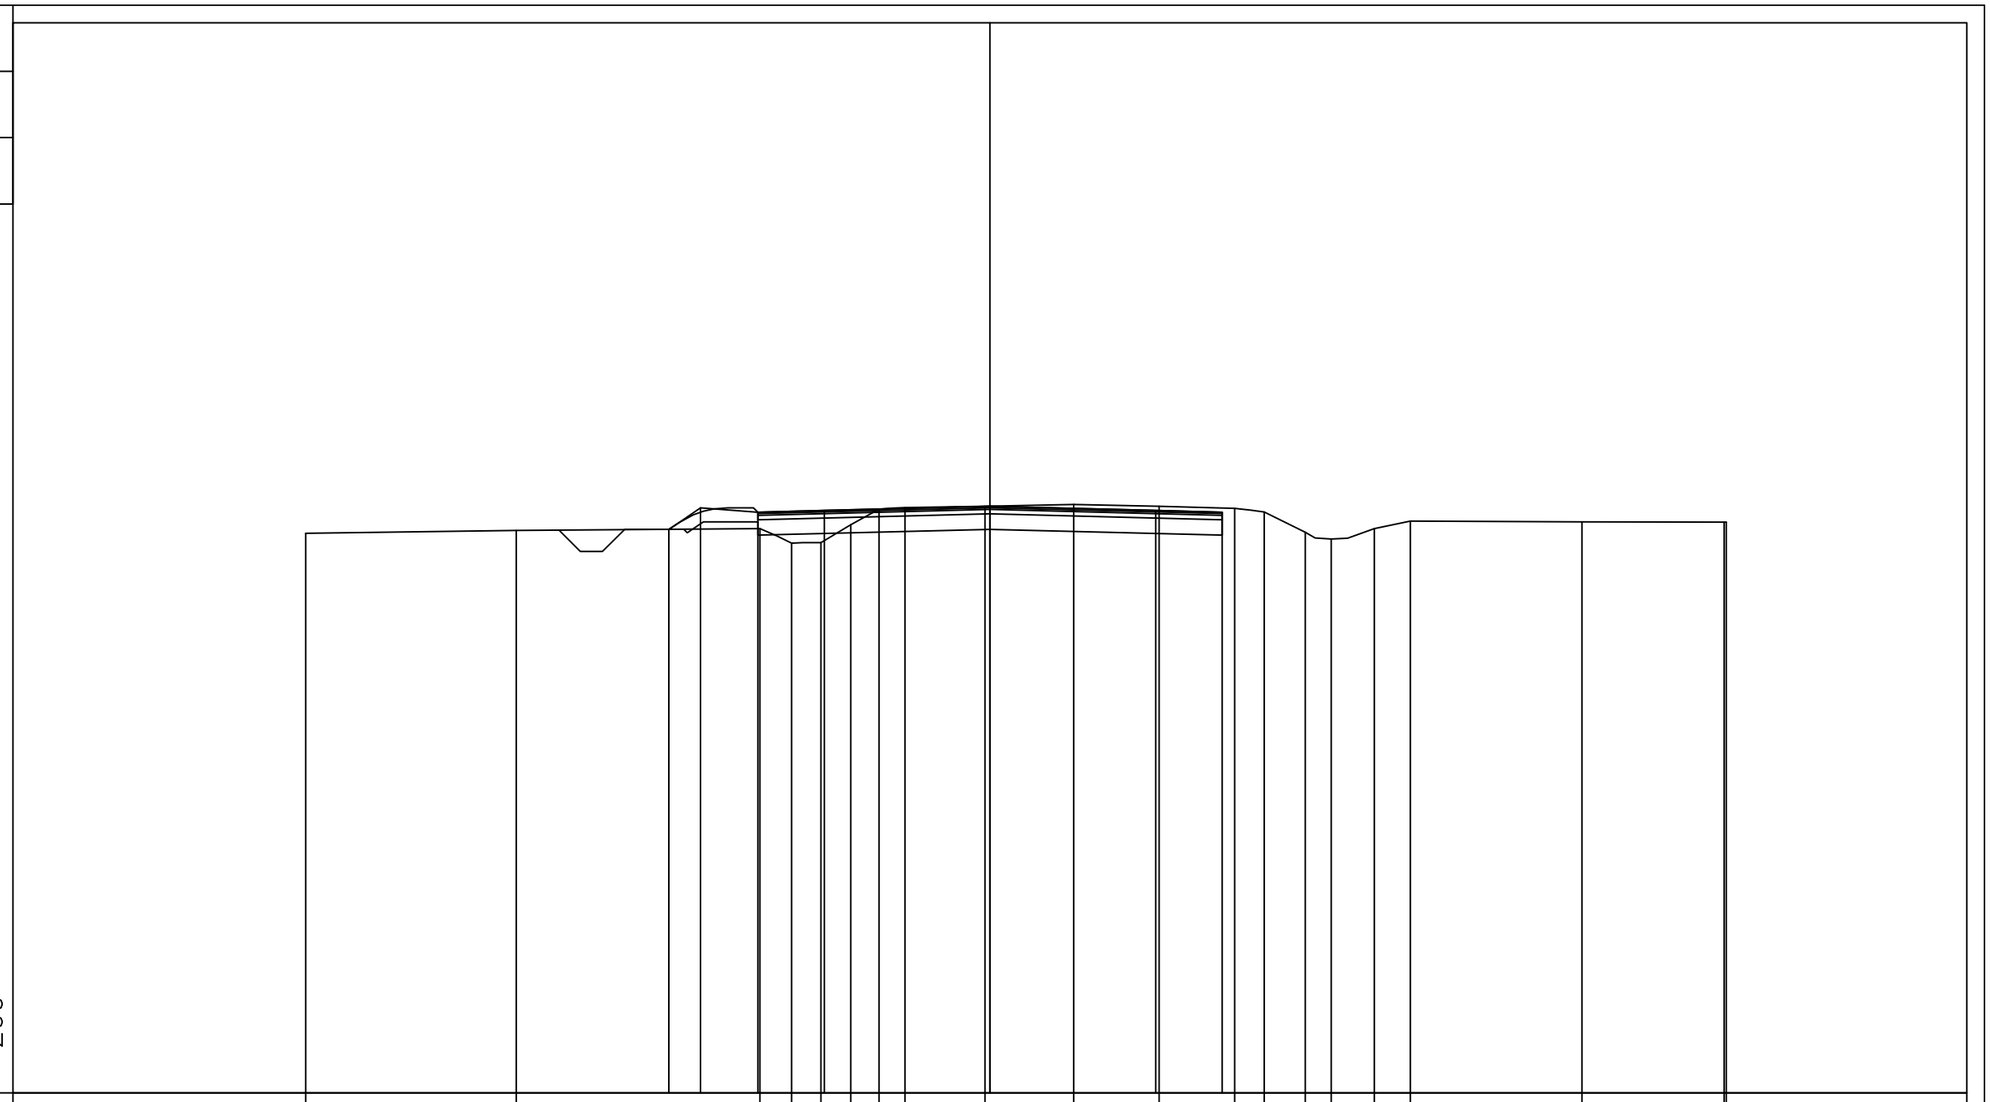

| | | |

PROFILO Asse SP12R

SEZIONE 7

PROGRESSIVA 250.00

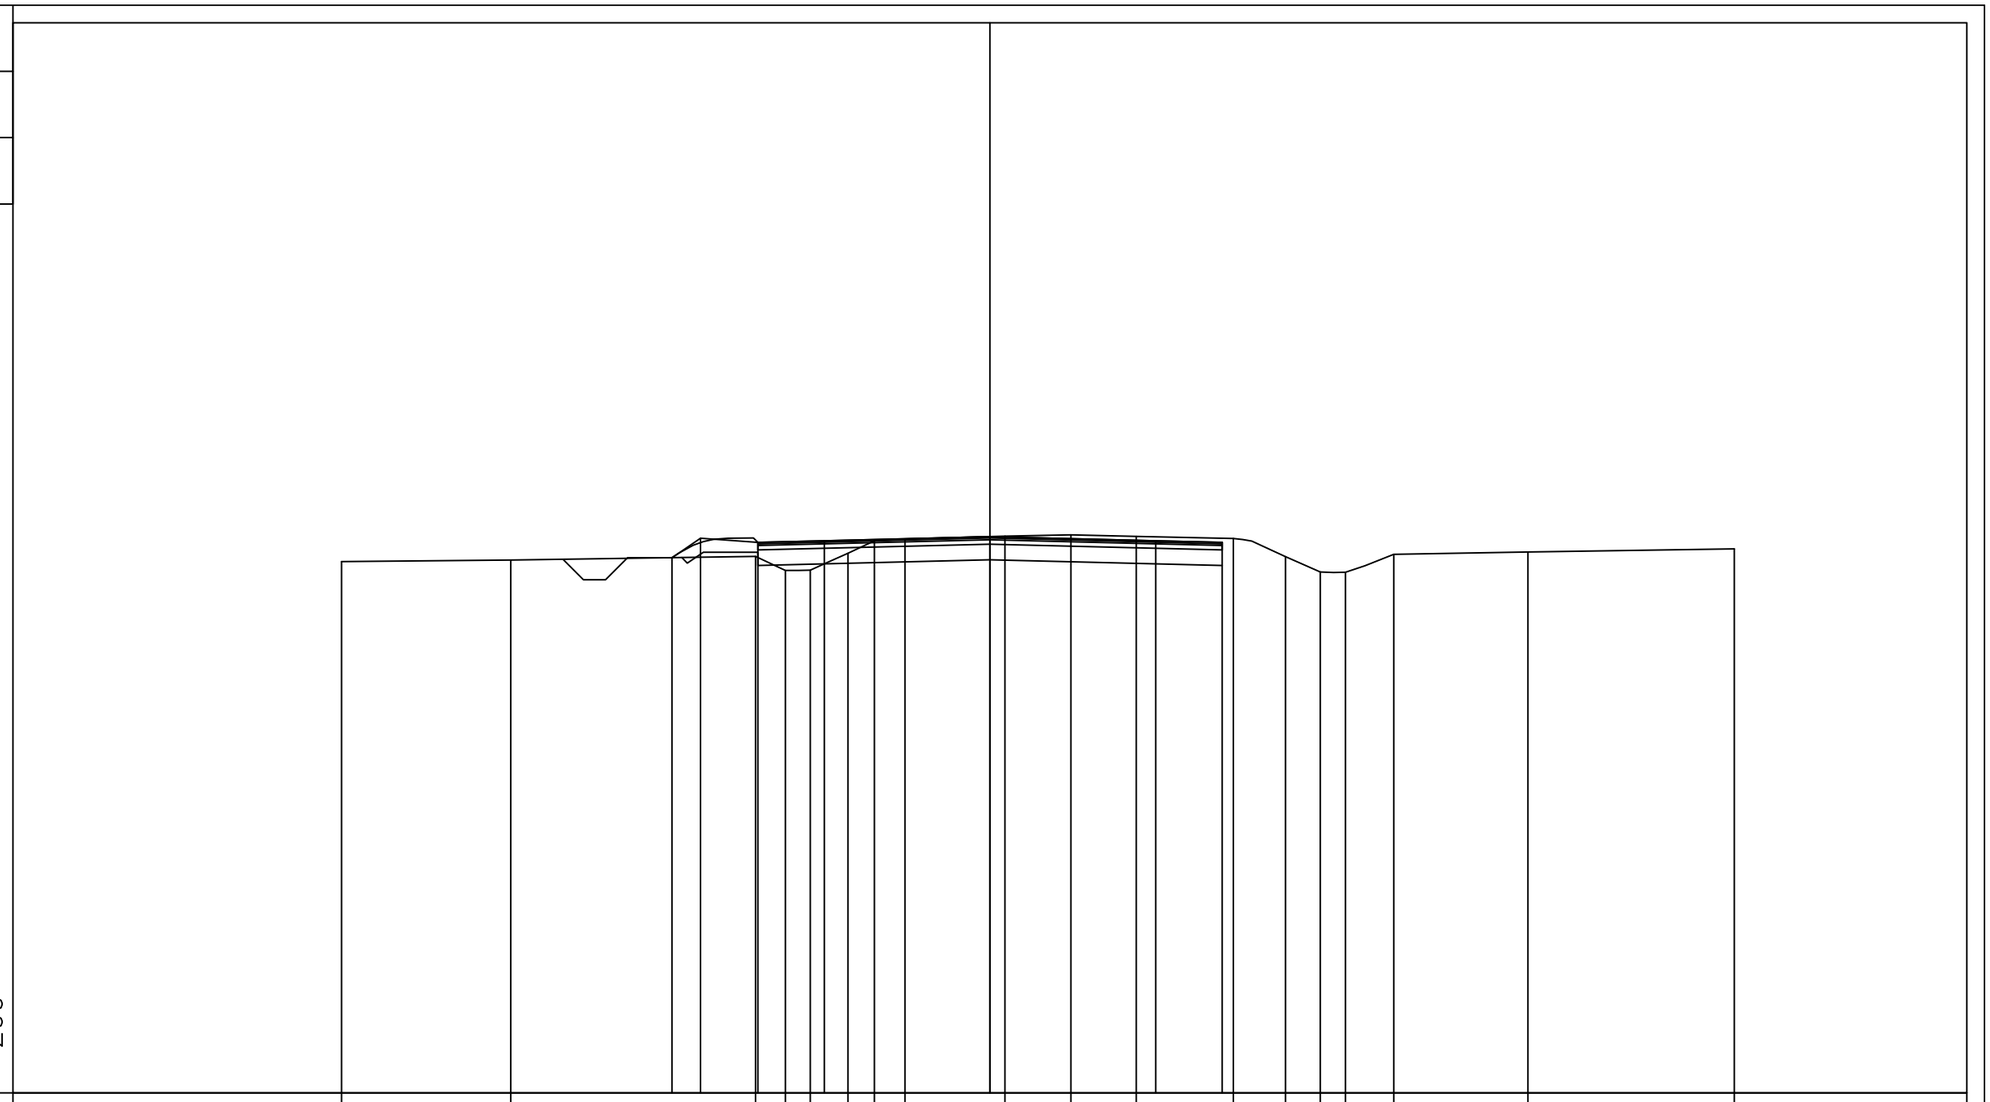

| | | |

PROFILO Asse SP12R

SEZIONE 8

PROGRESSIVA 300.00

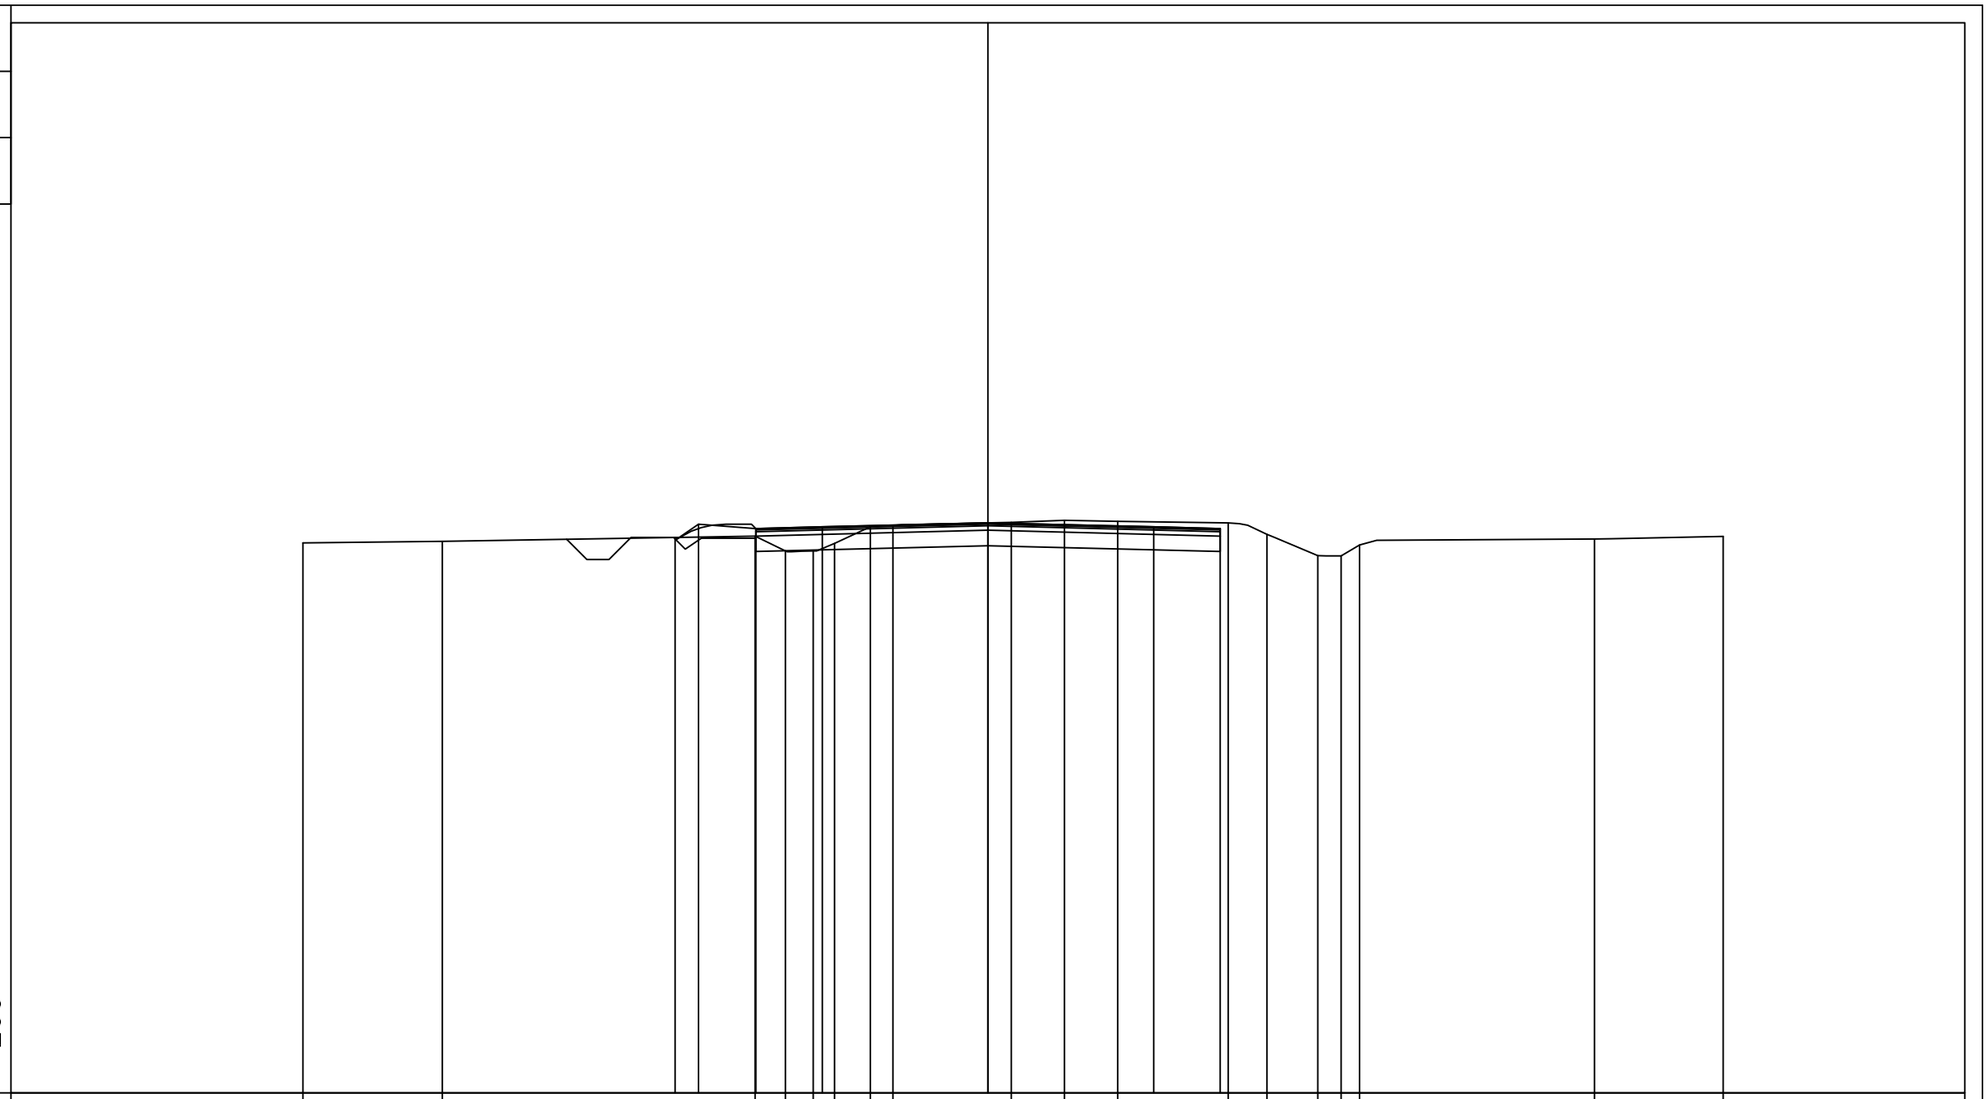

| | | |

PROFILO Asse SP12R

SEZIONE 9

PROGRESSIVA 300.00

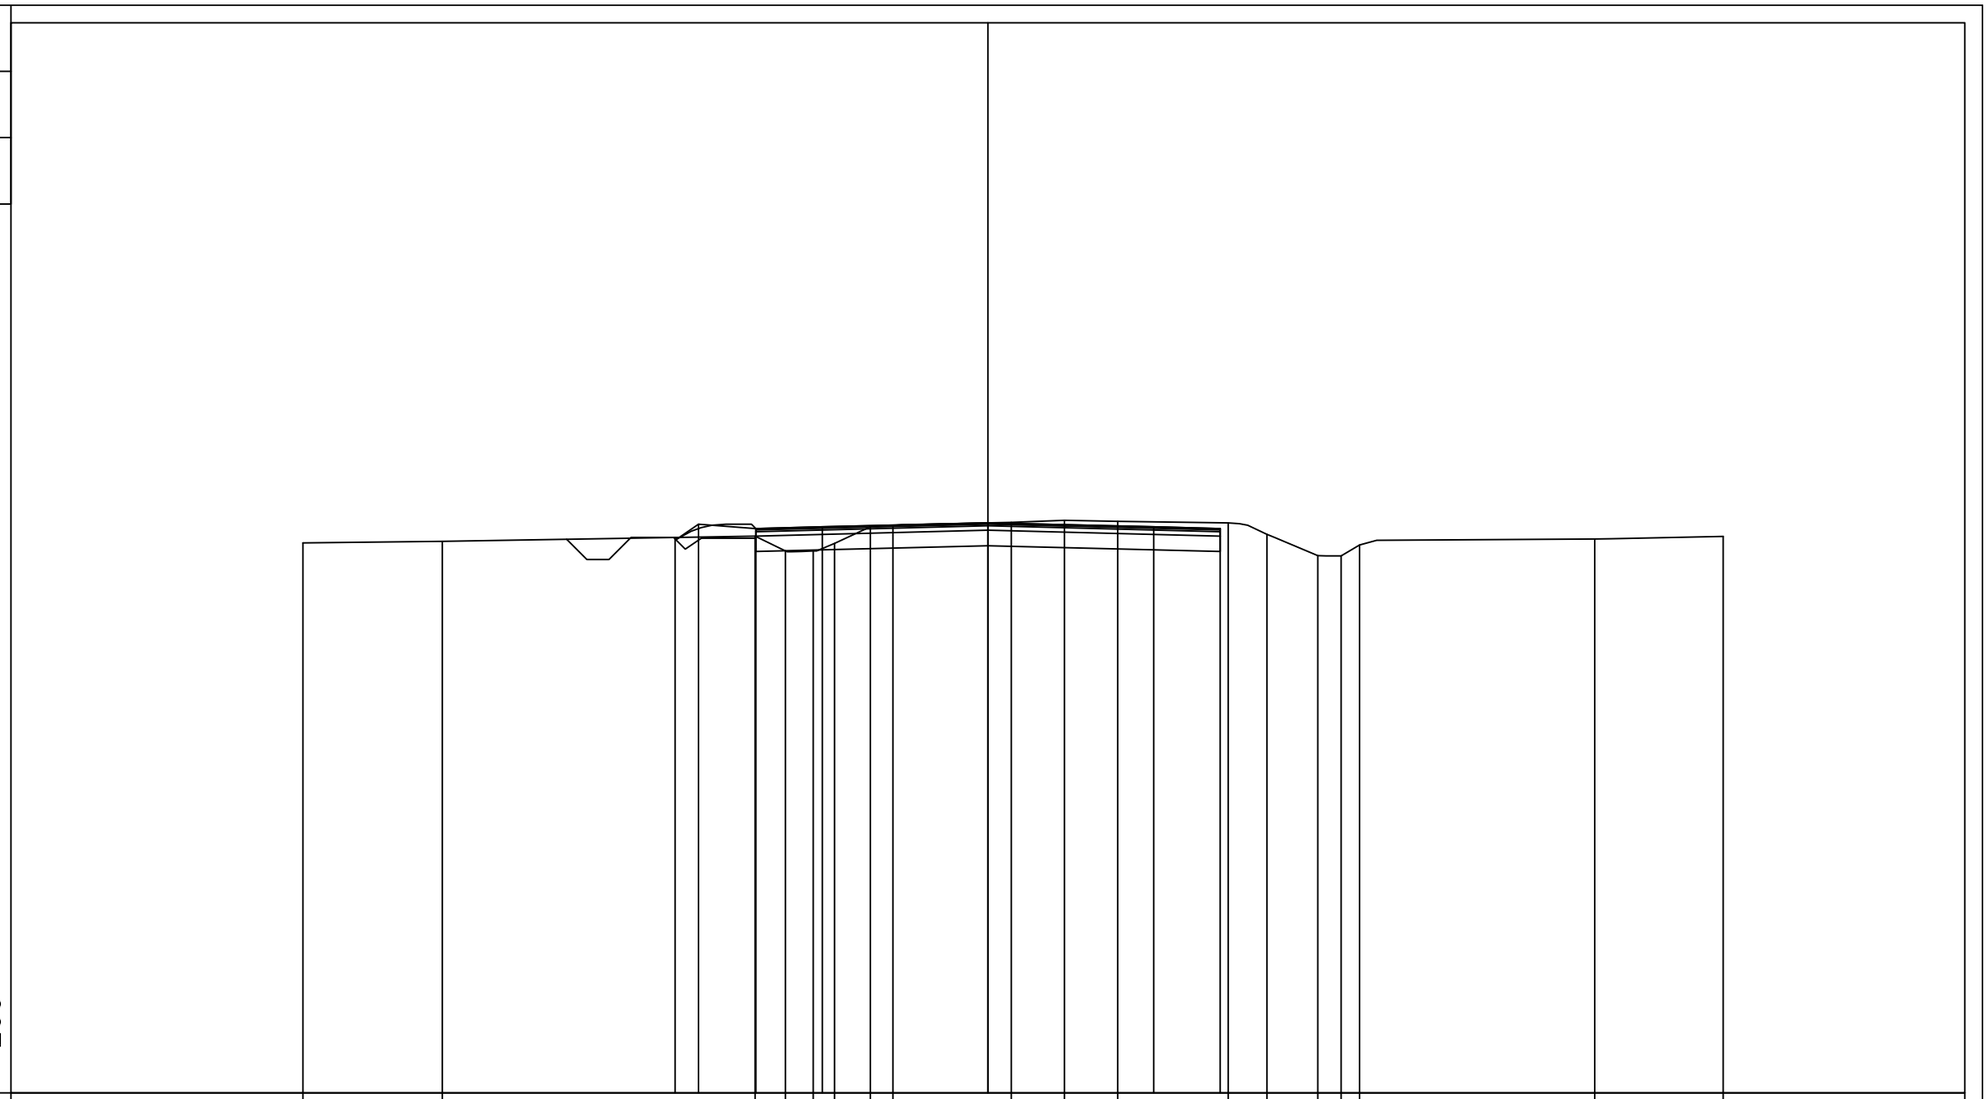

| | | |

PROFILO Asse SP12R

SEZIONE 10

PROGRESSIVA 350.00

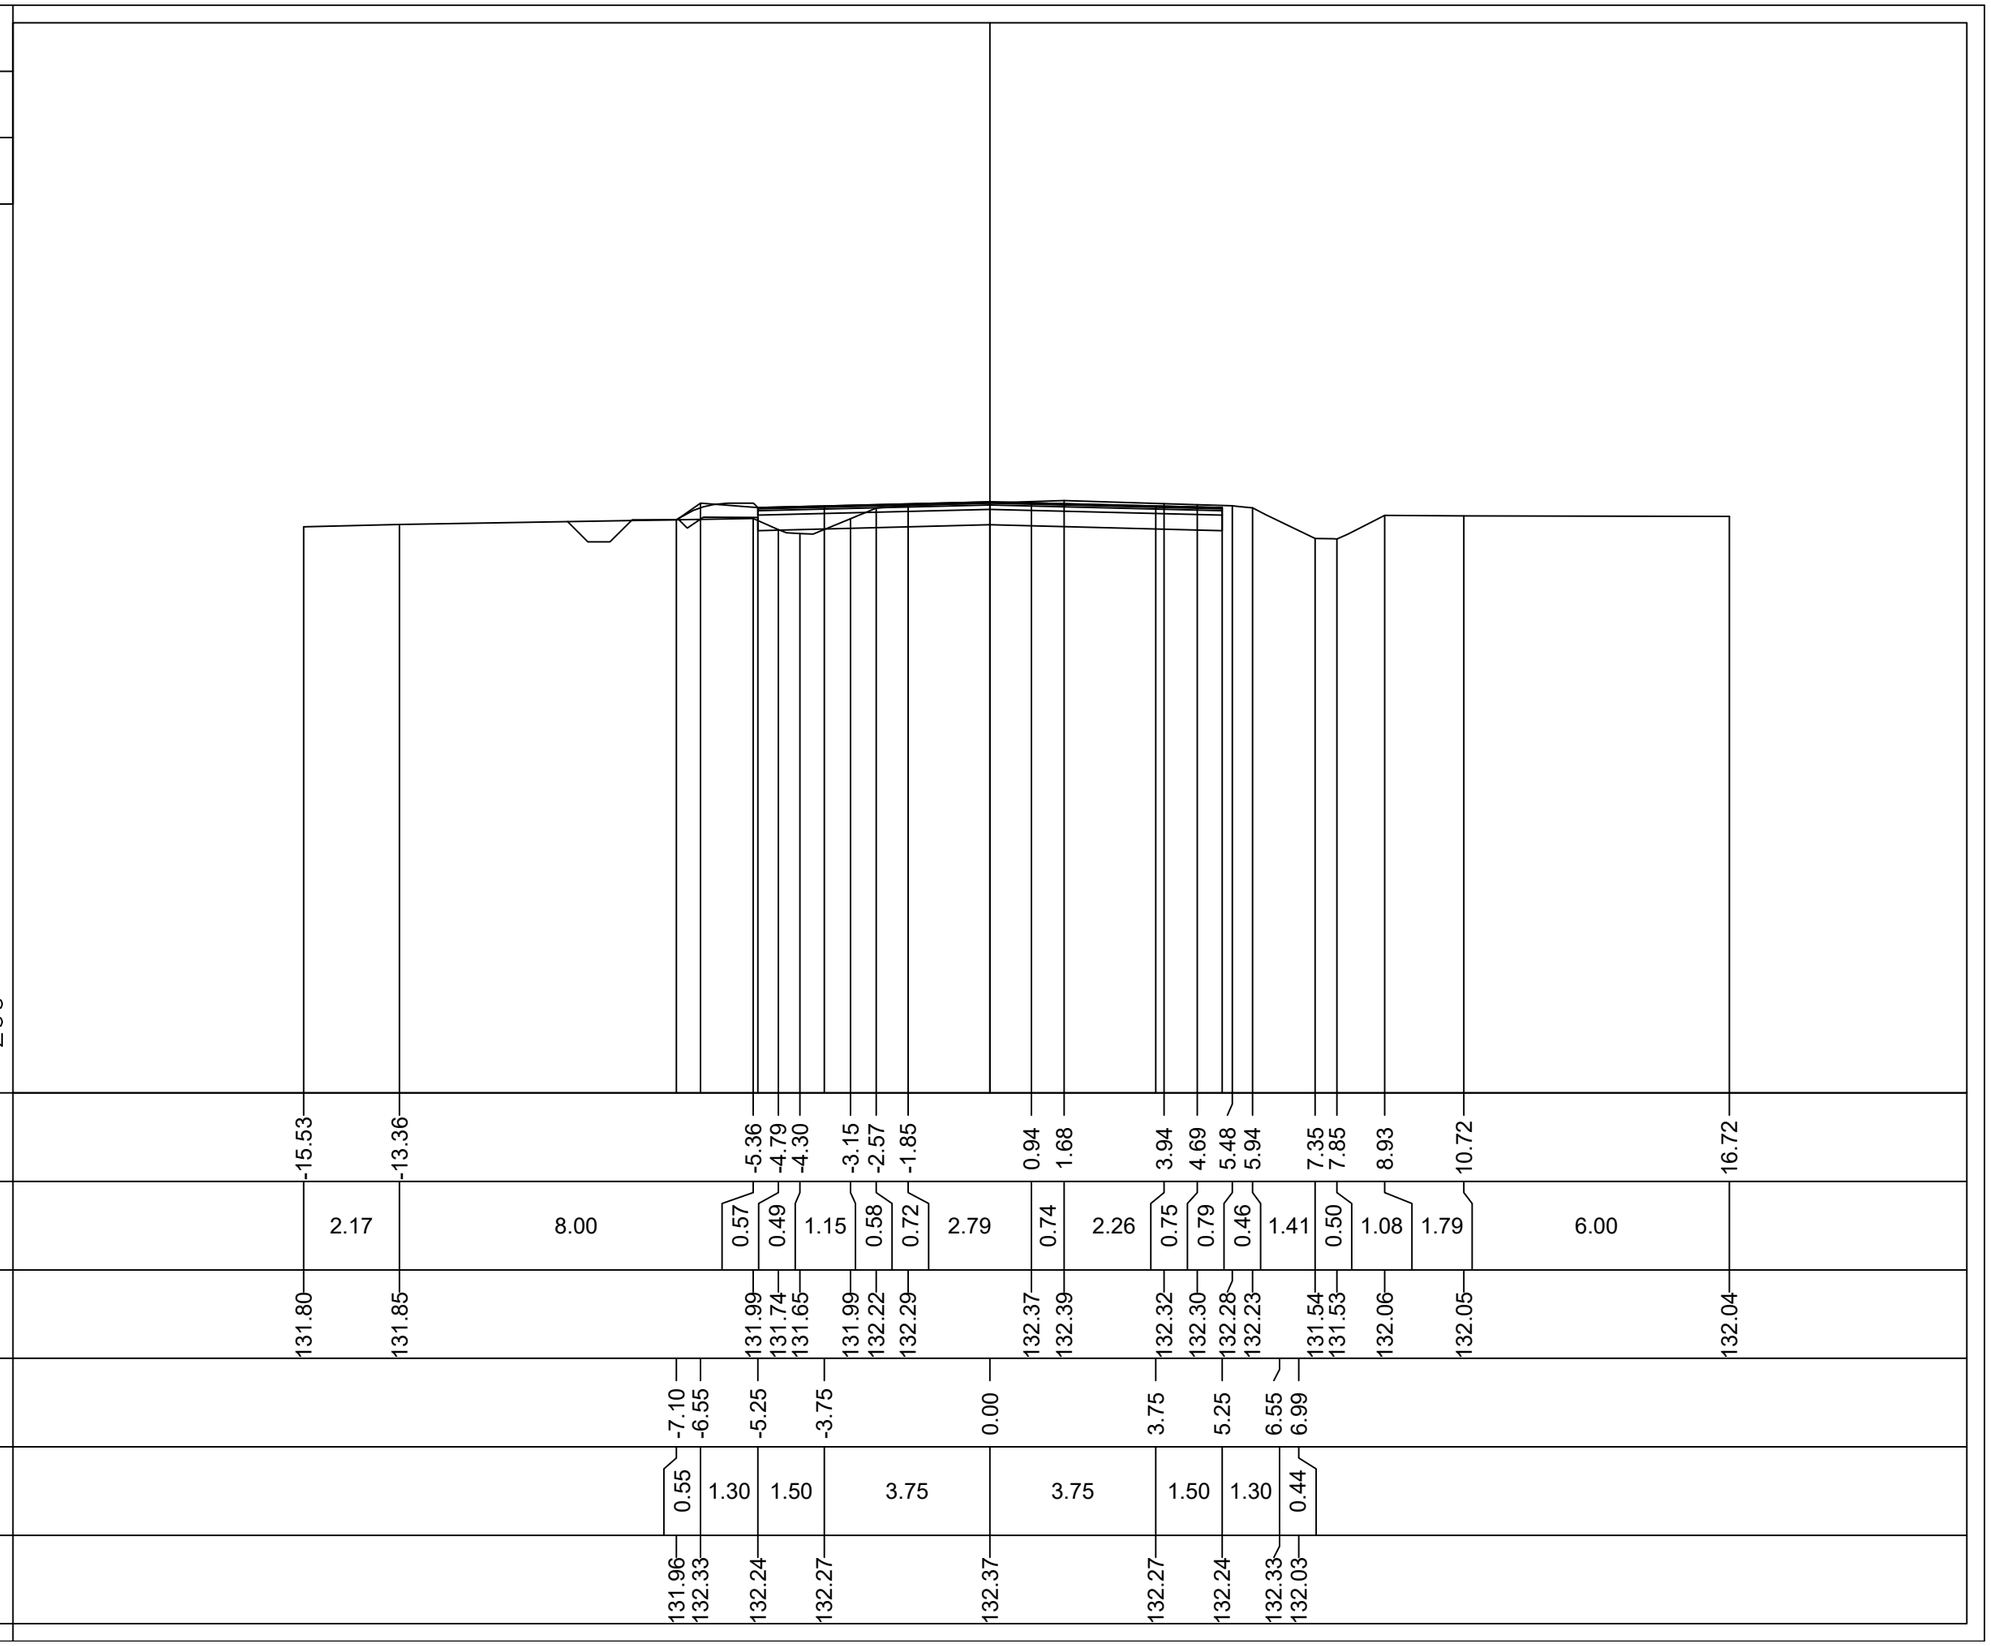

| | | |

PROFILO Asse SP12R

SEZIONE 11

PROGRESSIVA 400.00

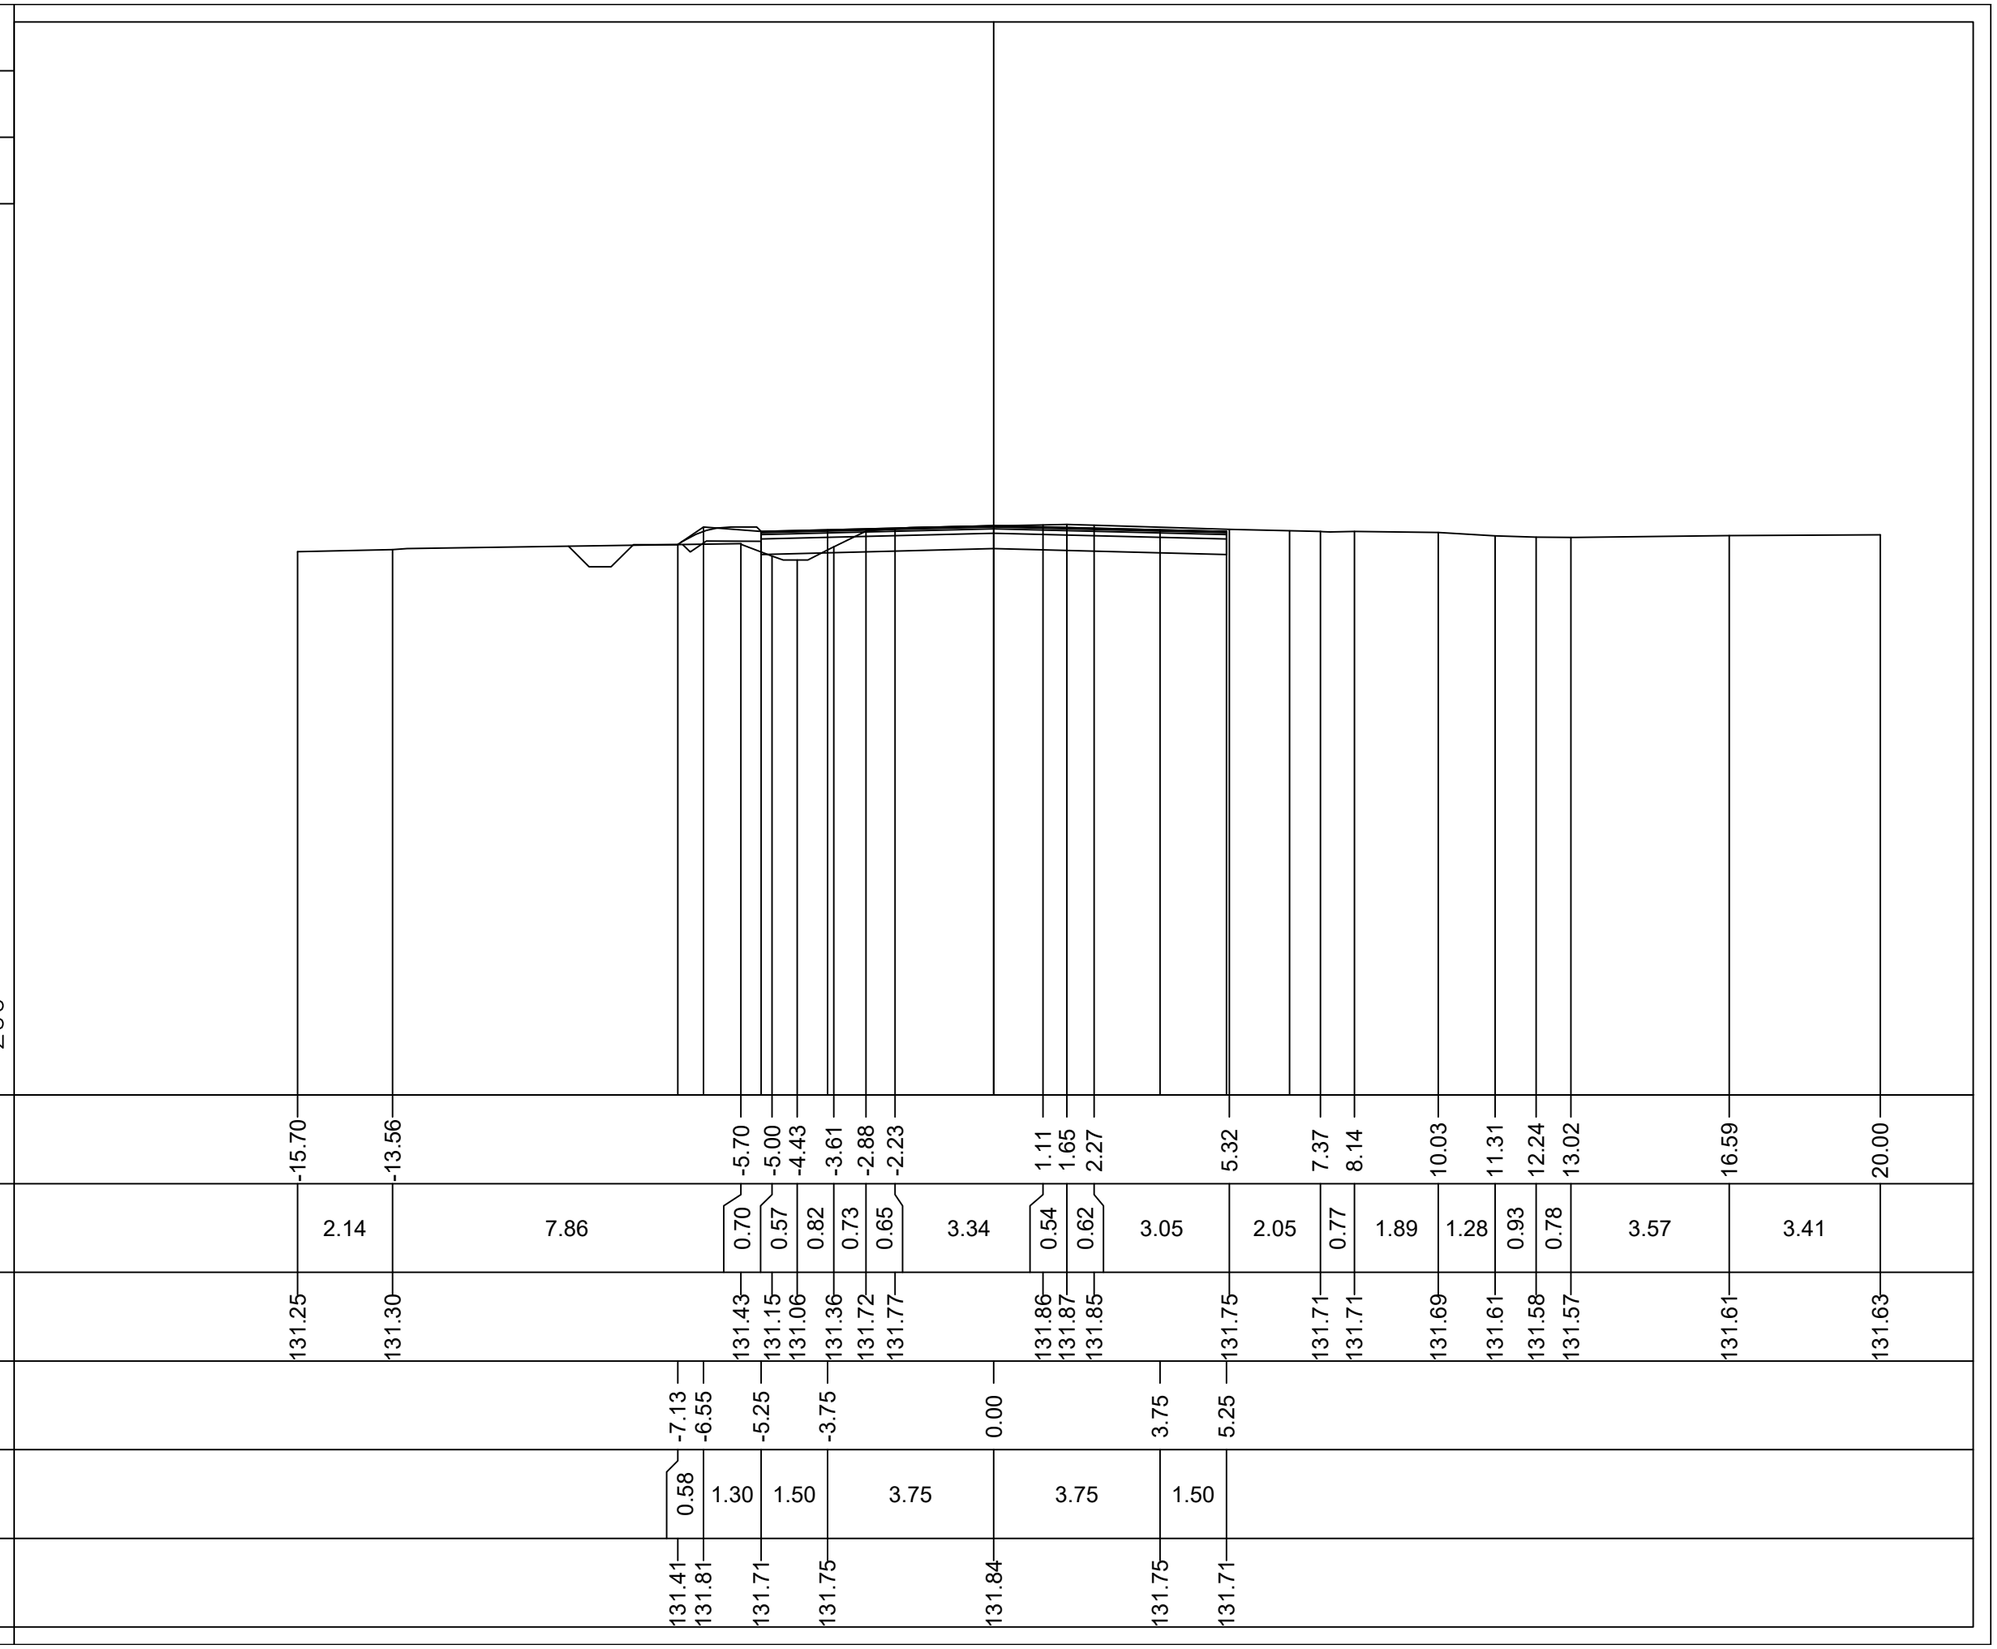

| | | |

PROFILO Asse SP12R

SEZIONE 12

PROGRESSIVA 450.00

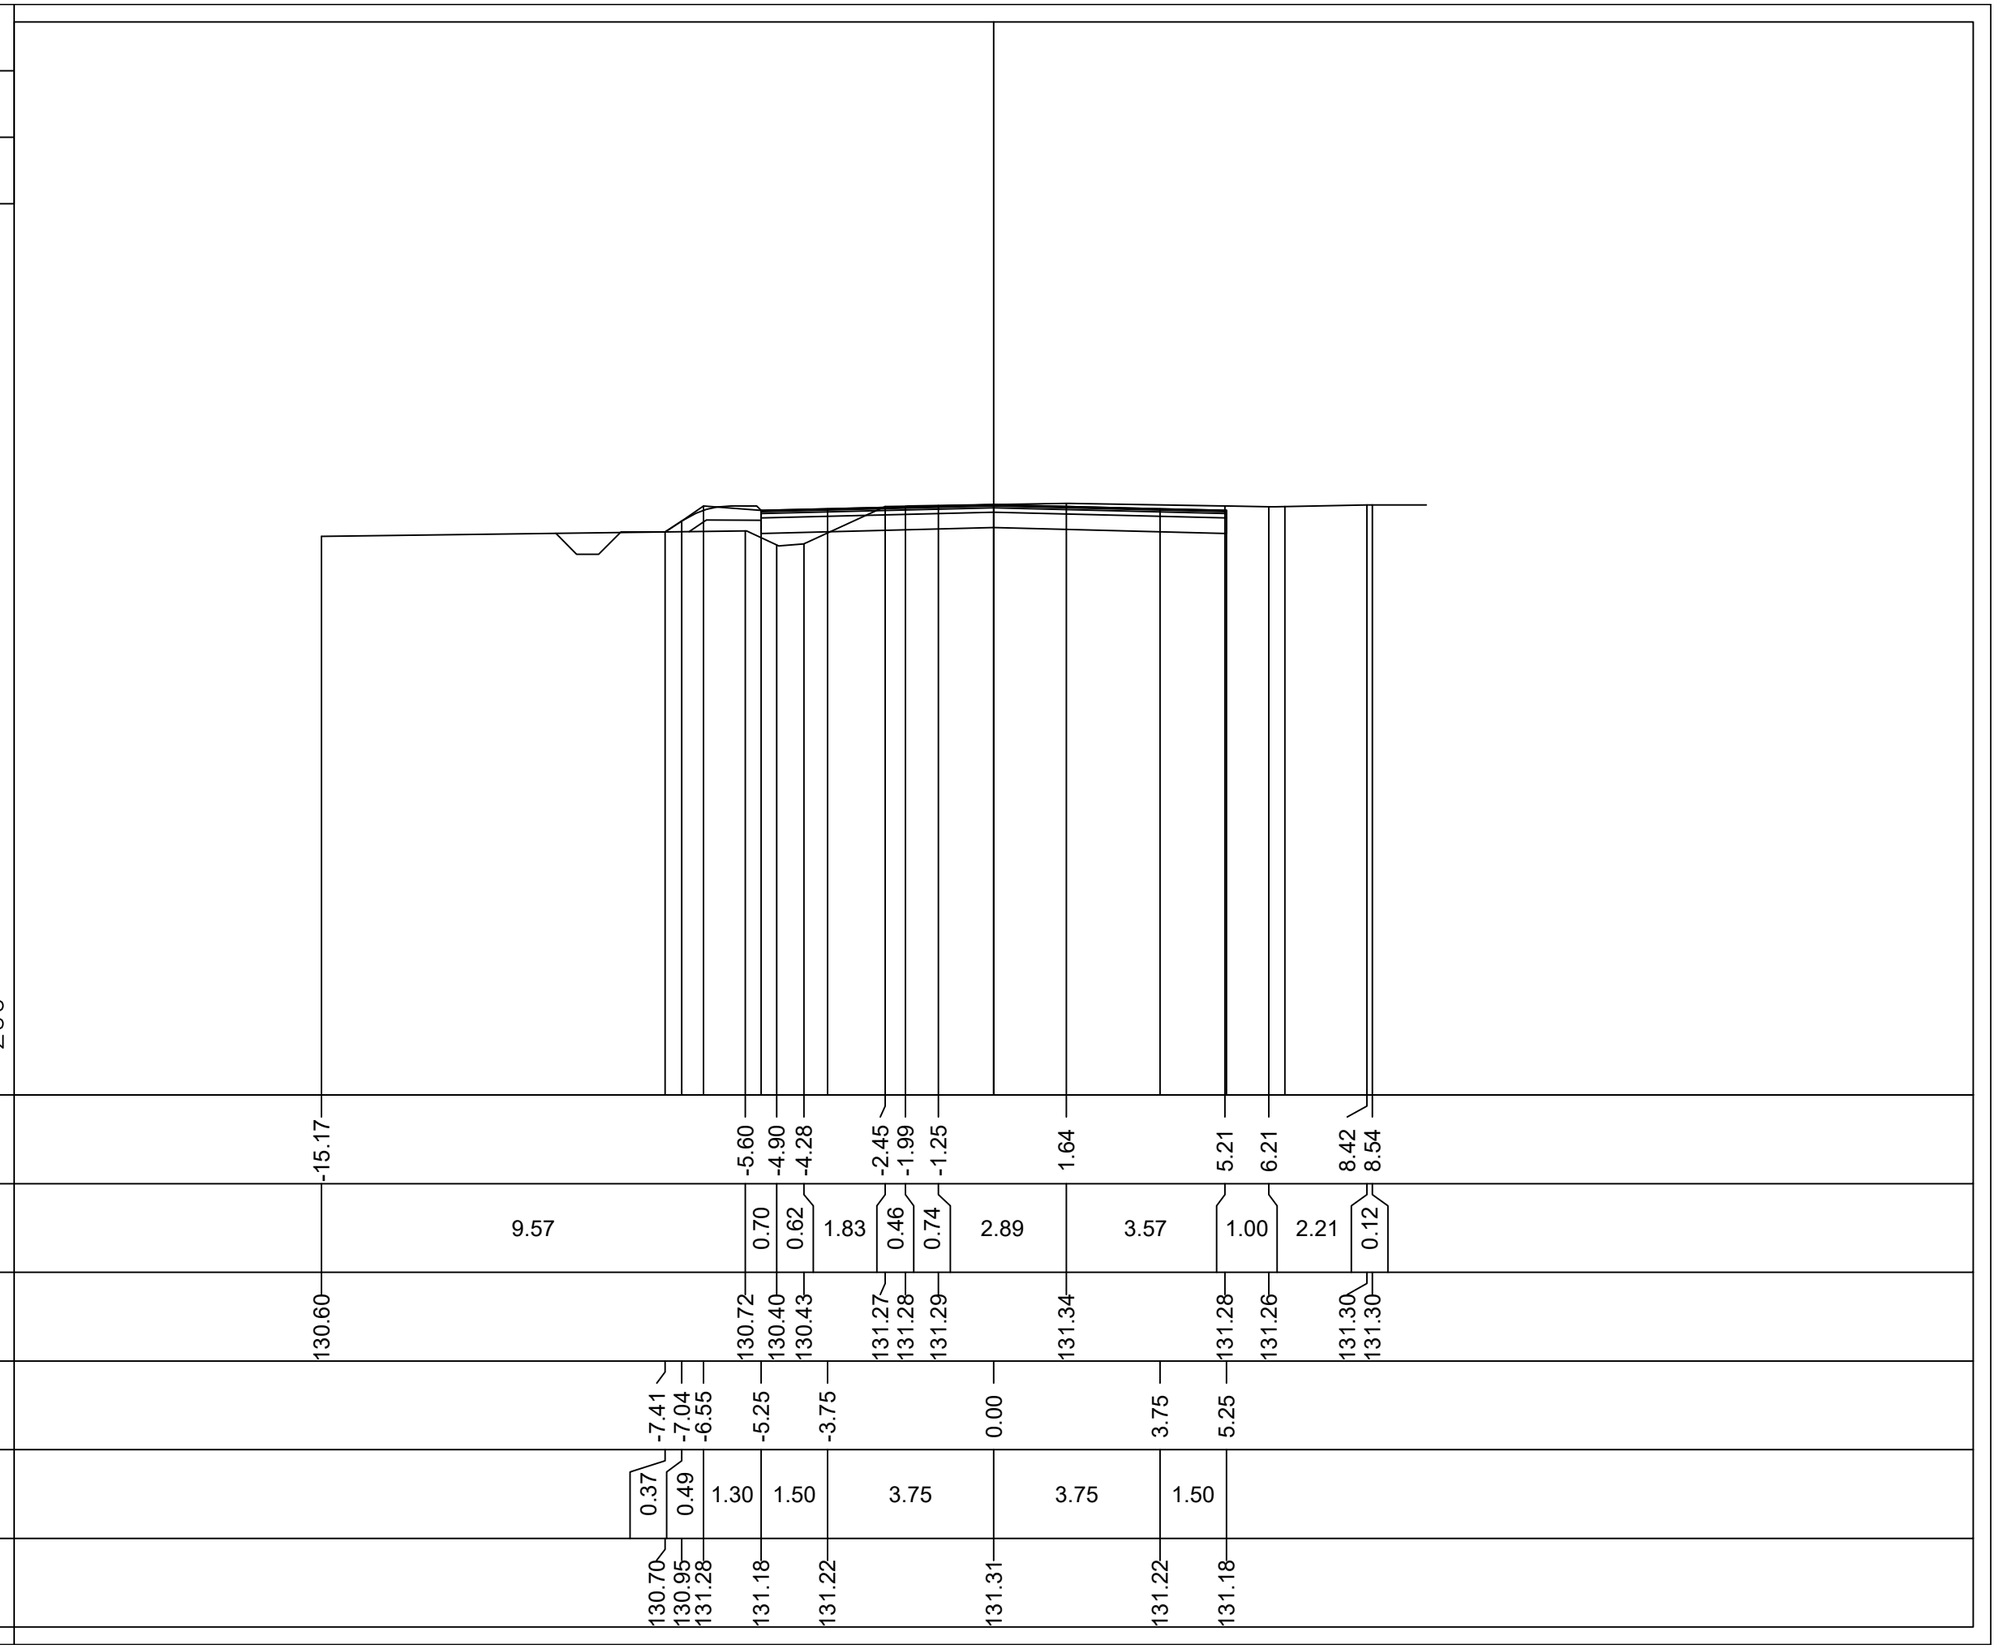

| | | |

PROFILO Asse SP12R

SEZIONE 13

PROGRESSIVA 500.00

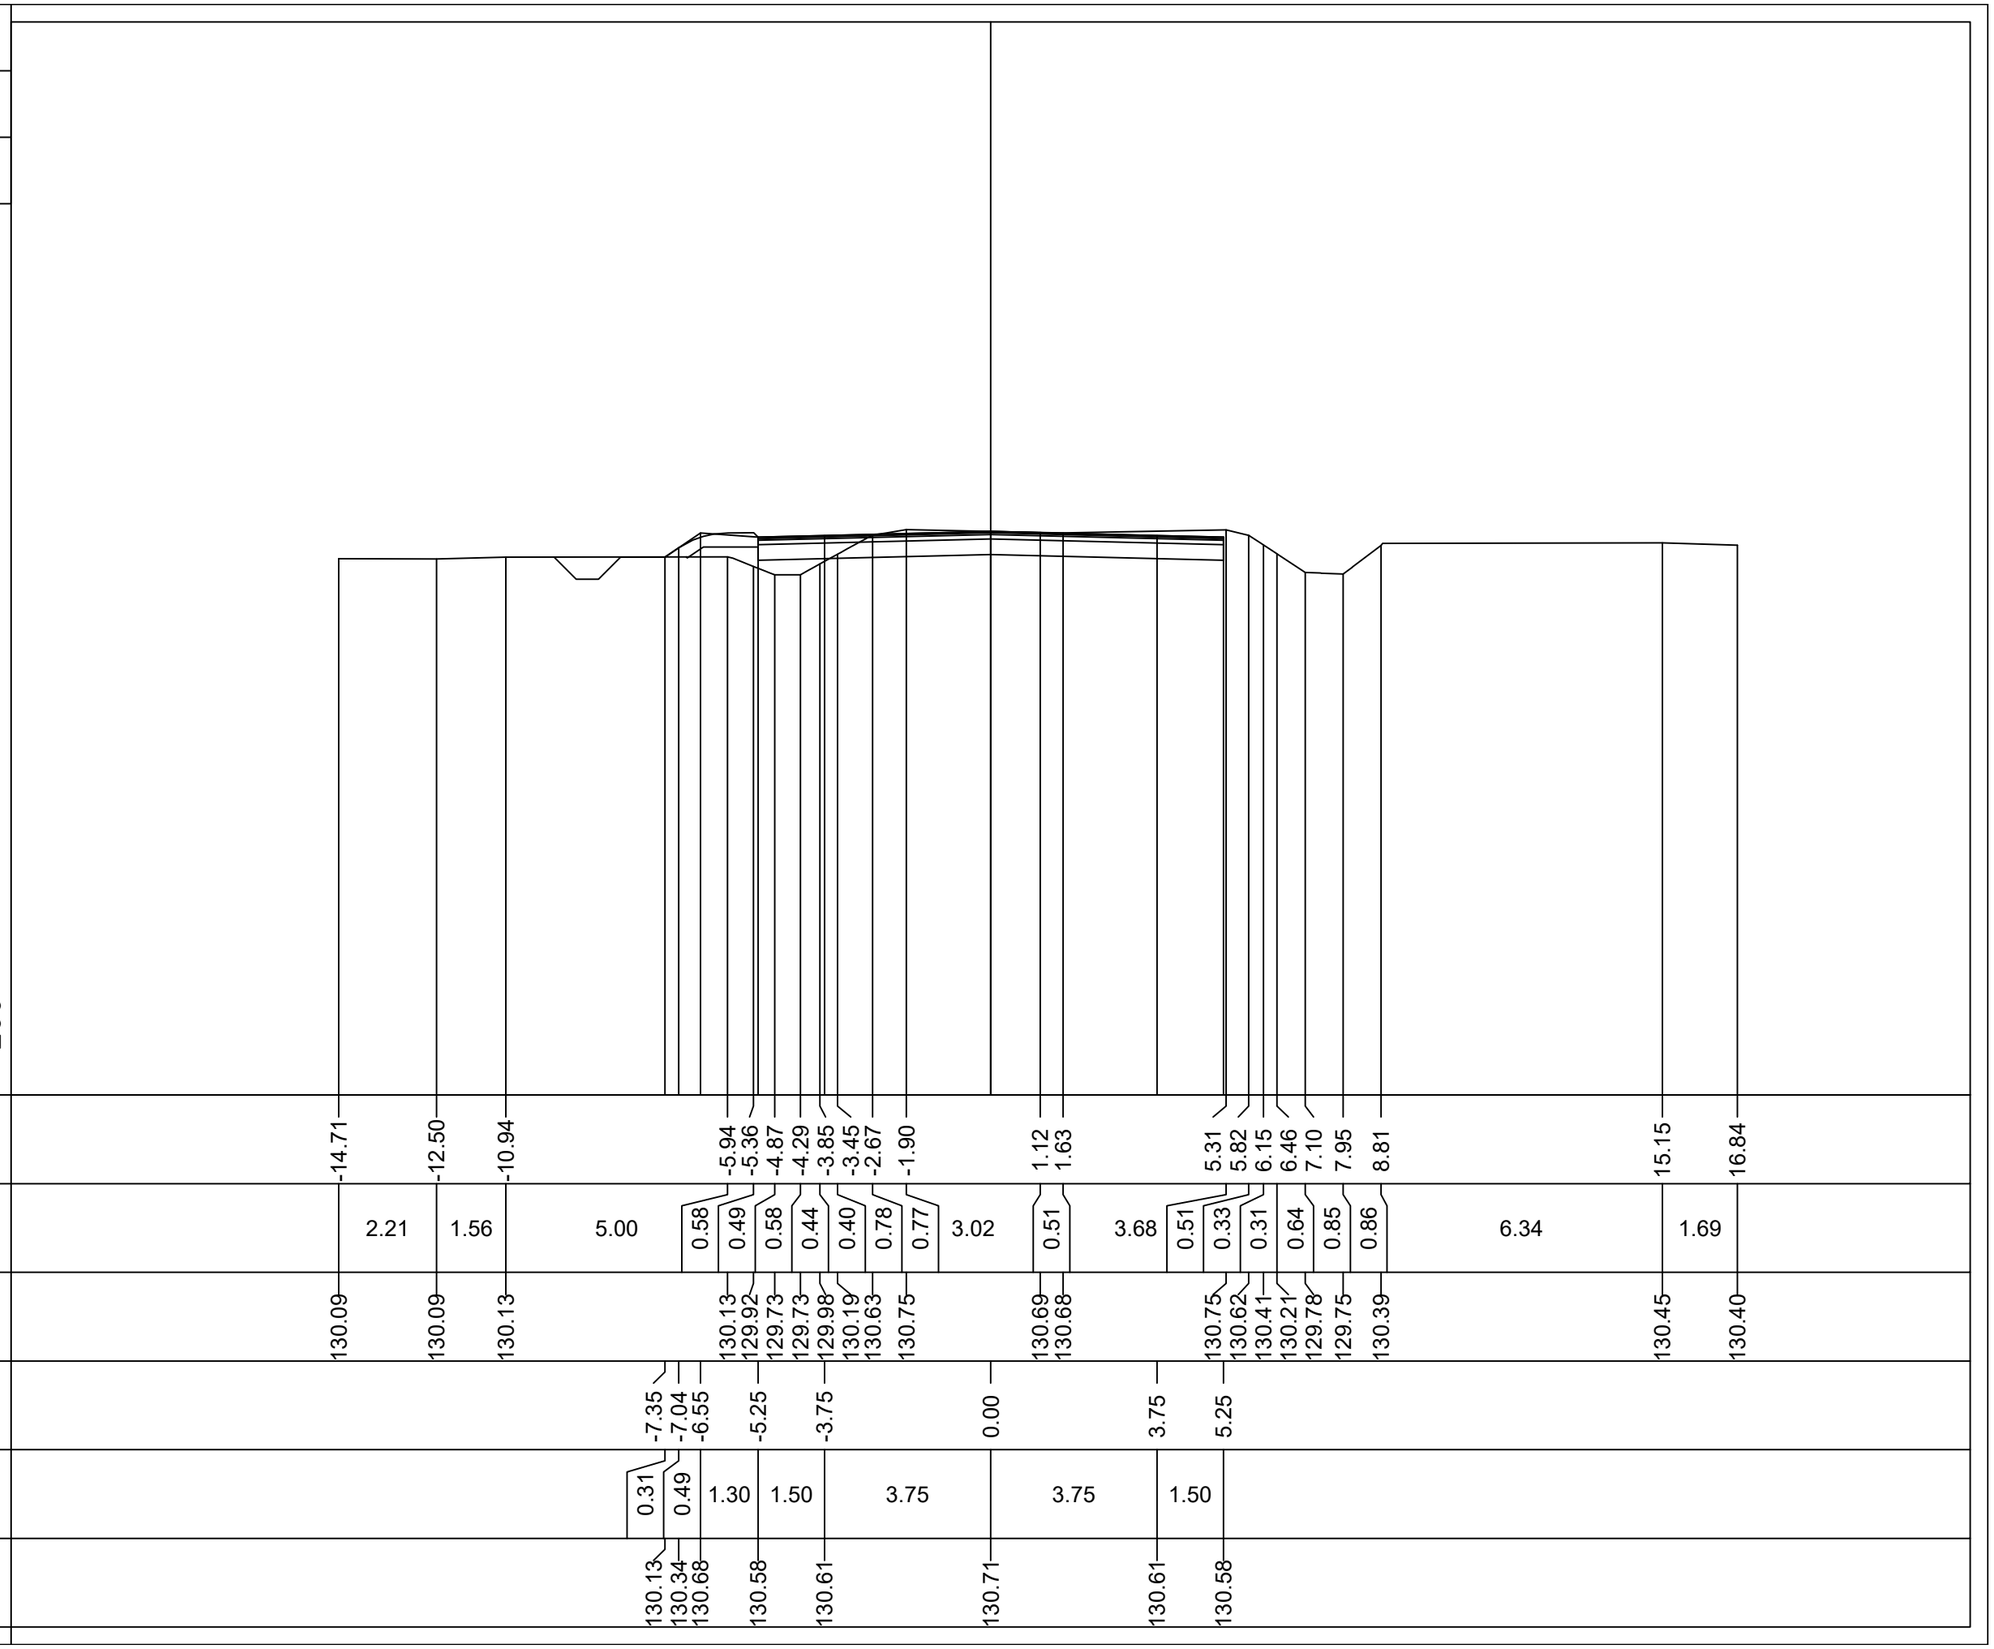

| | | |

PROFILO Asse SP12R

SEZIONE 14

PROGRESSIVA 535.43

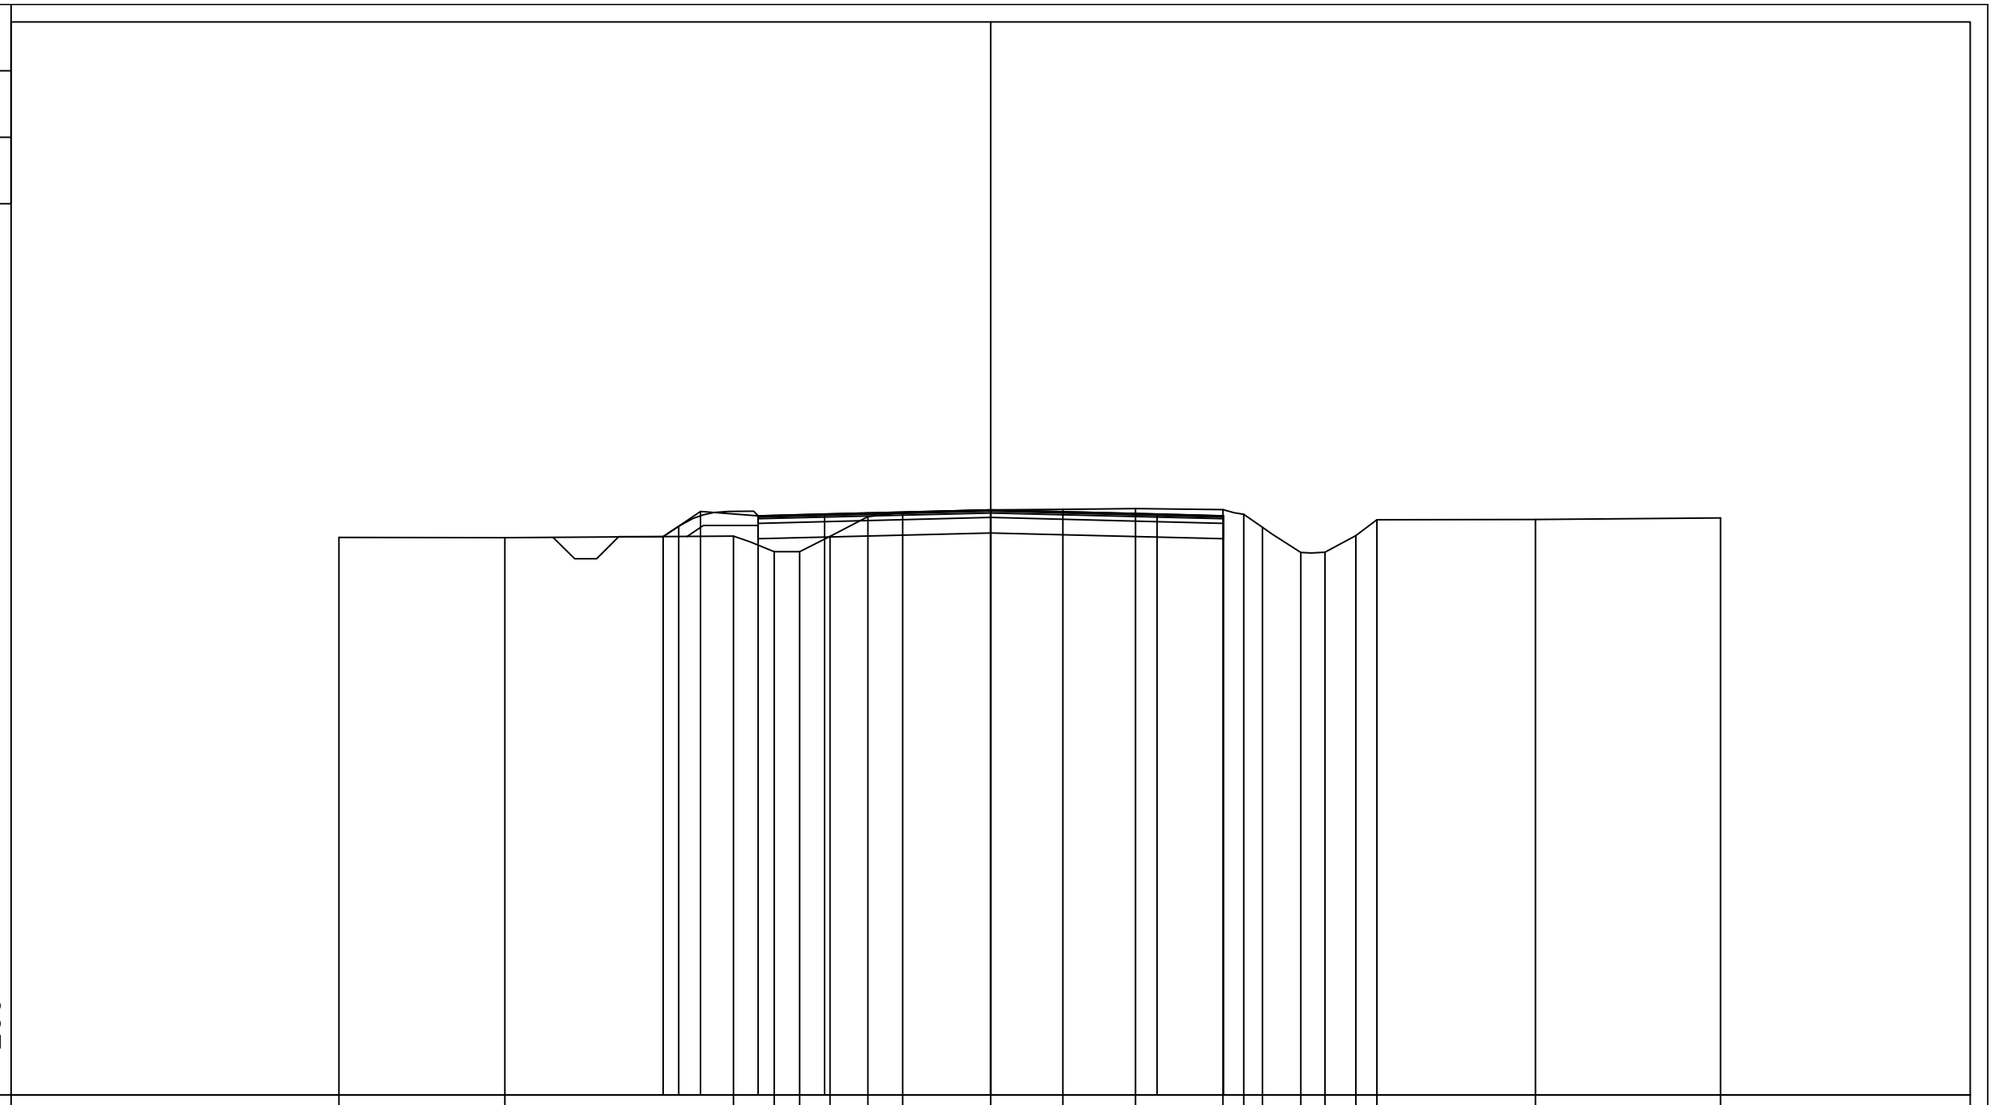

| | | |

PROFILO Asse SP12R

SEZIONE 15

PROGRESSIVA 550.00

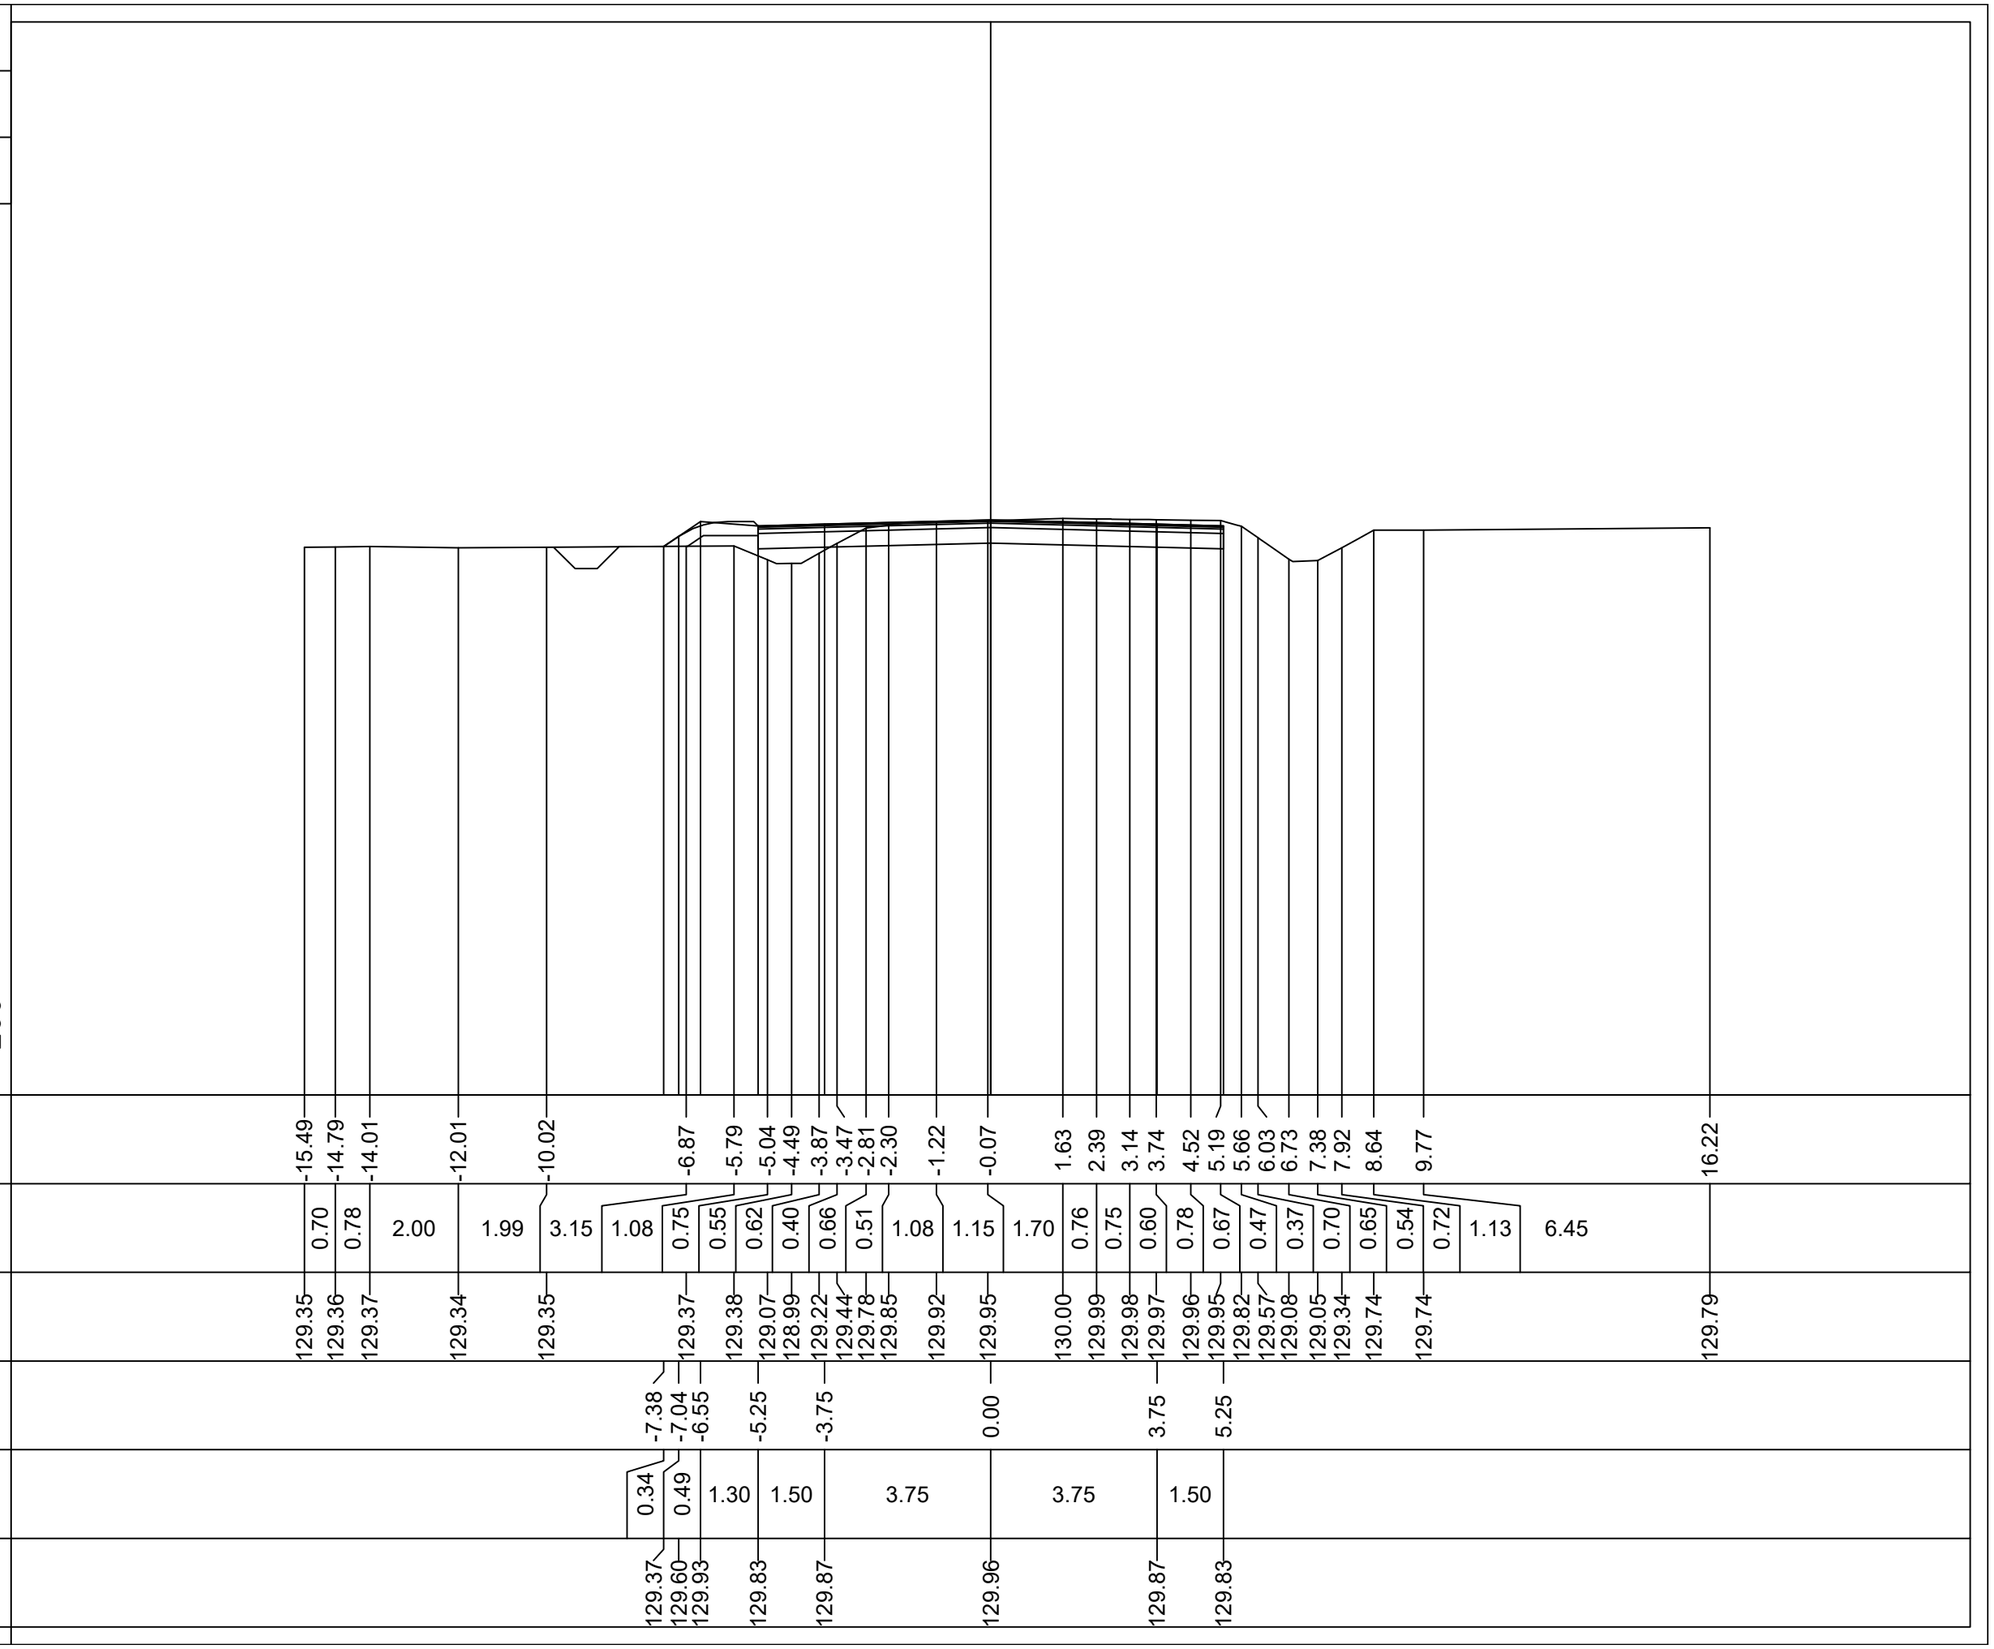

| | | |

PROFILO Asse SP12R

SEZIONE 16

PROGRESSIVA 600.00

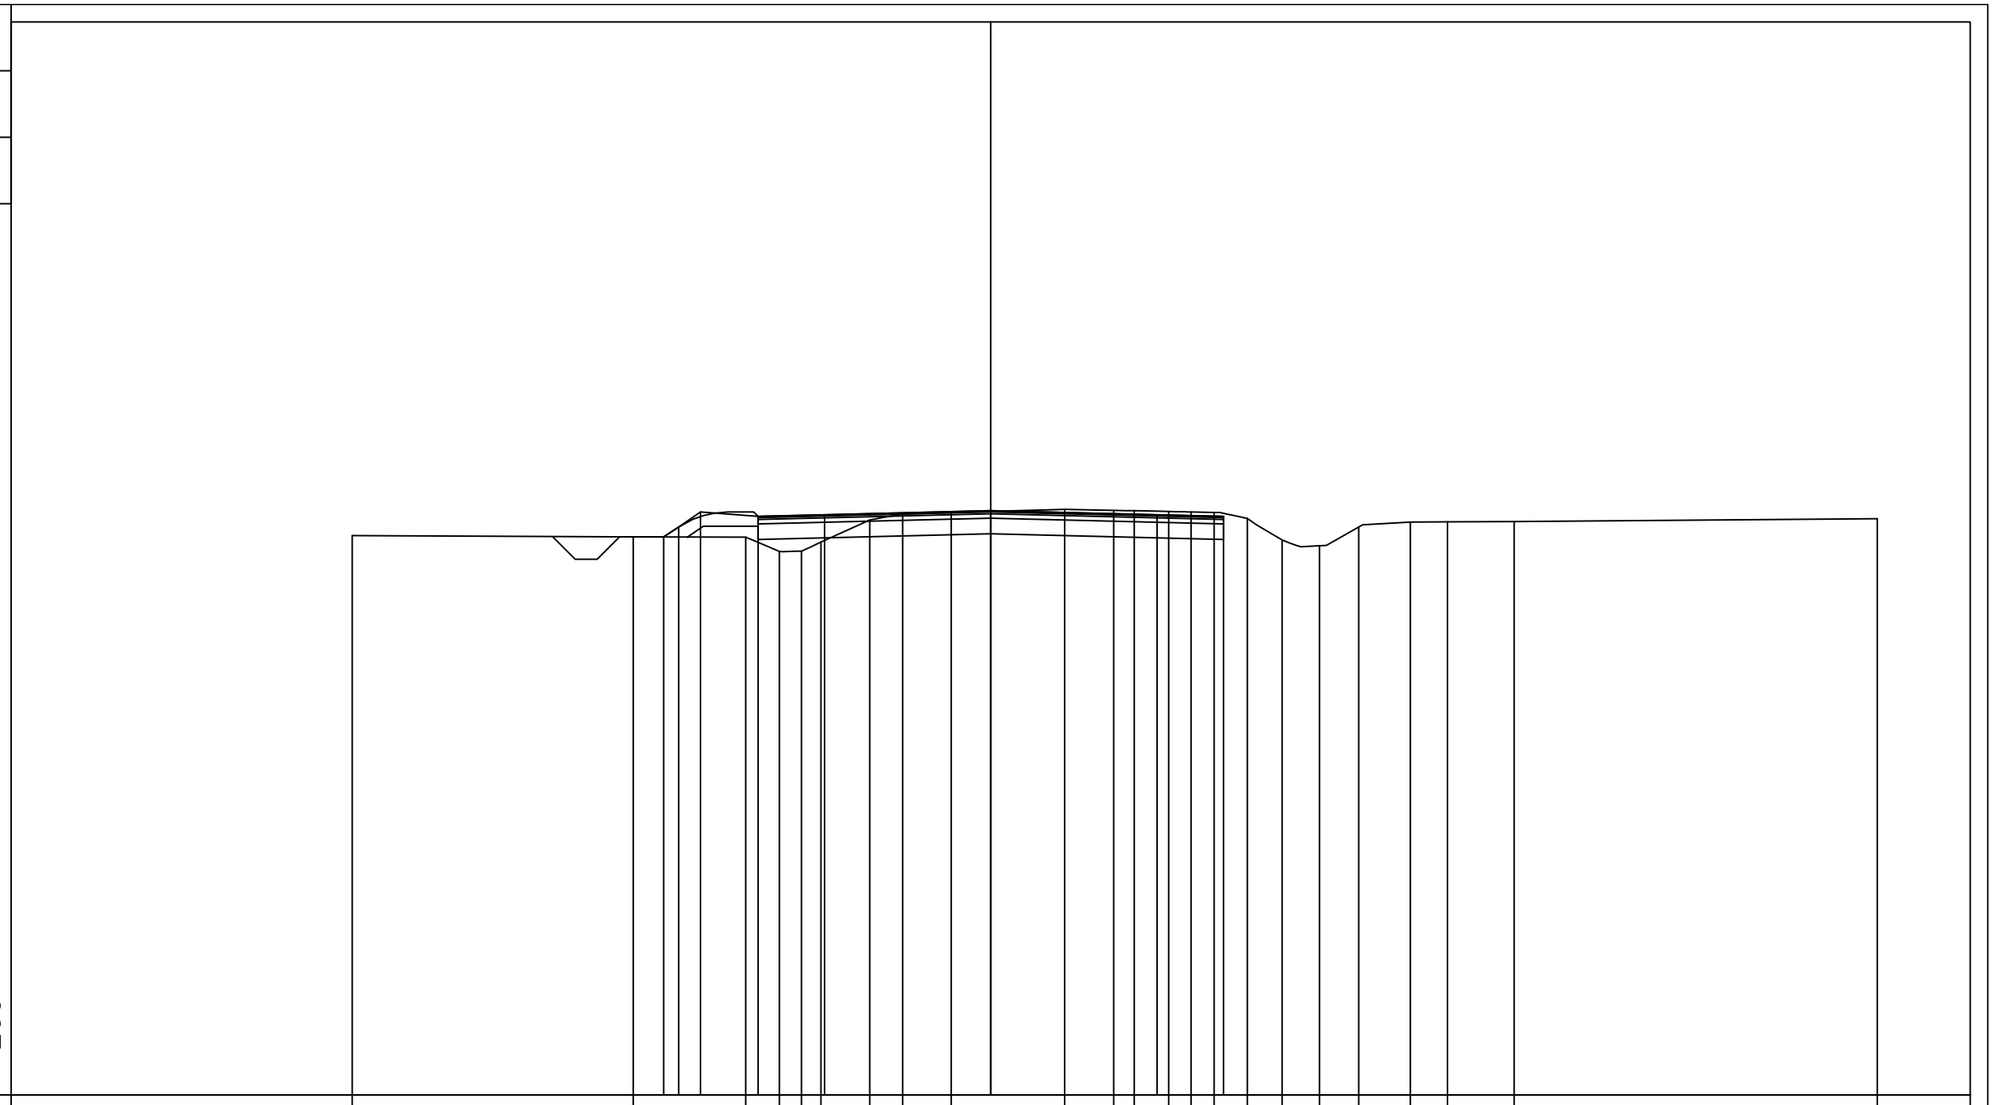

| | | |

PROFILO Asse SP12R

SEZIONE 17

PROGRESSIVA 623.62

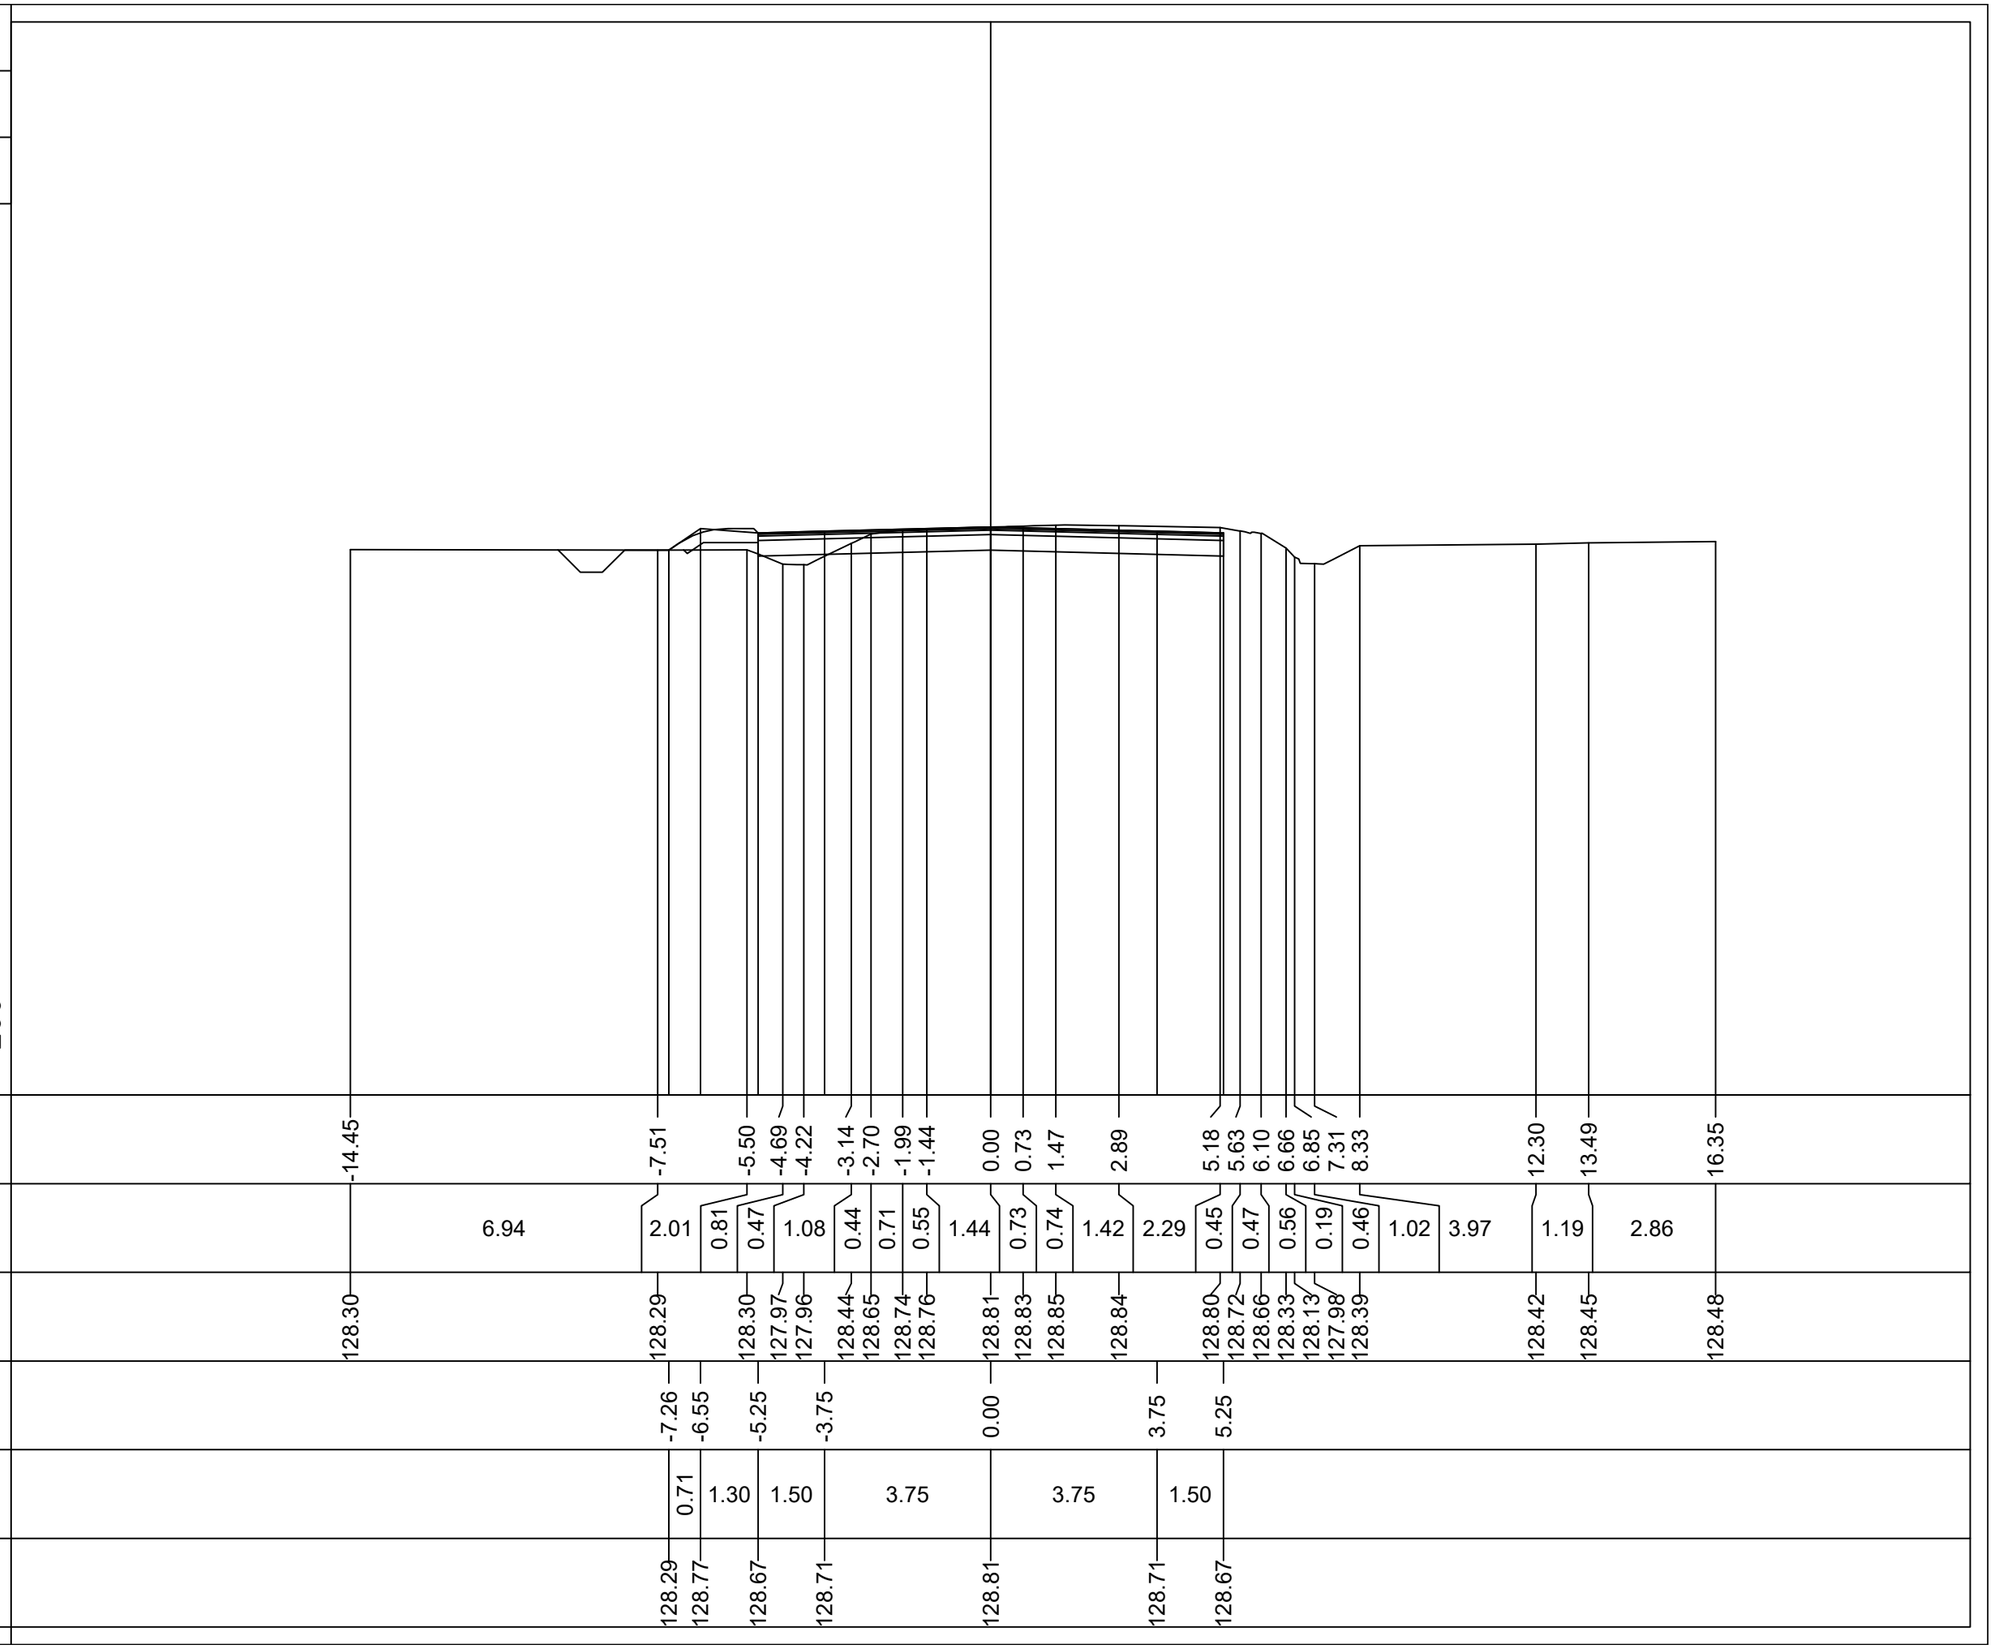

| | | |

PROFILO Asse SP12R

SEZIONE 18

PROGRESSIVA 650.00

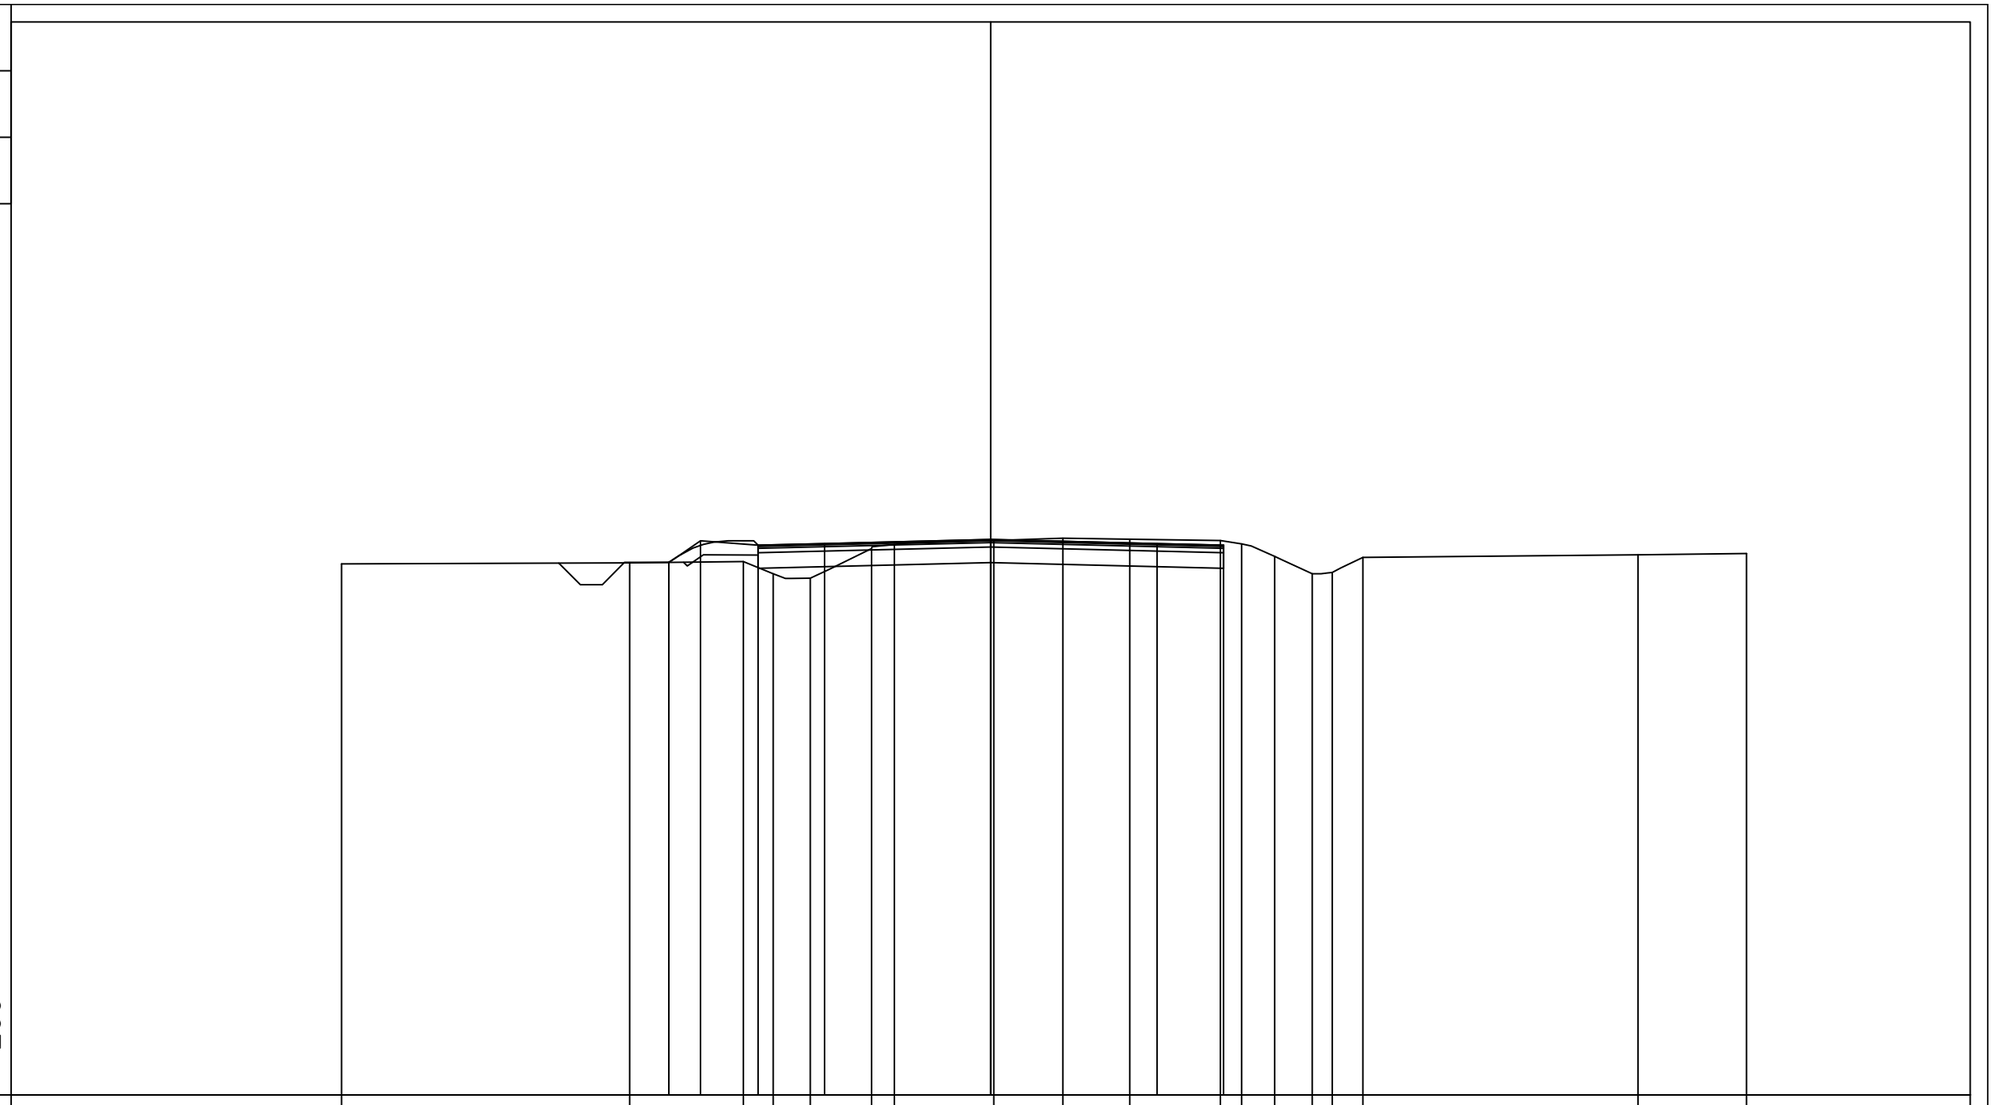

| | | |

PROFILO Asse SP12R

SEZIONE 19

PROGRESSIVA 700.00

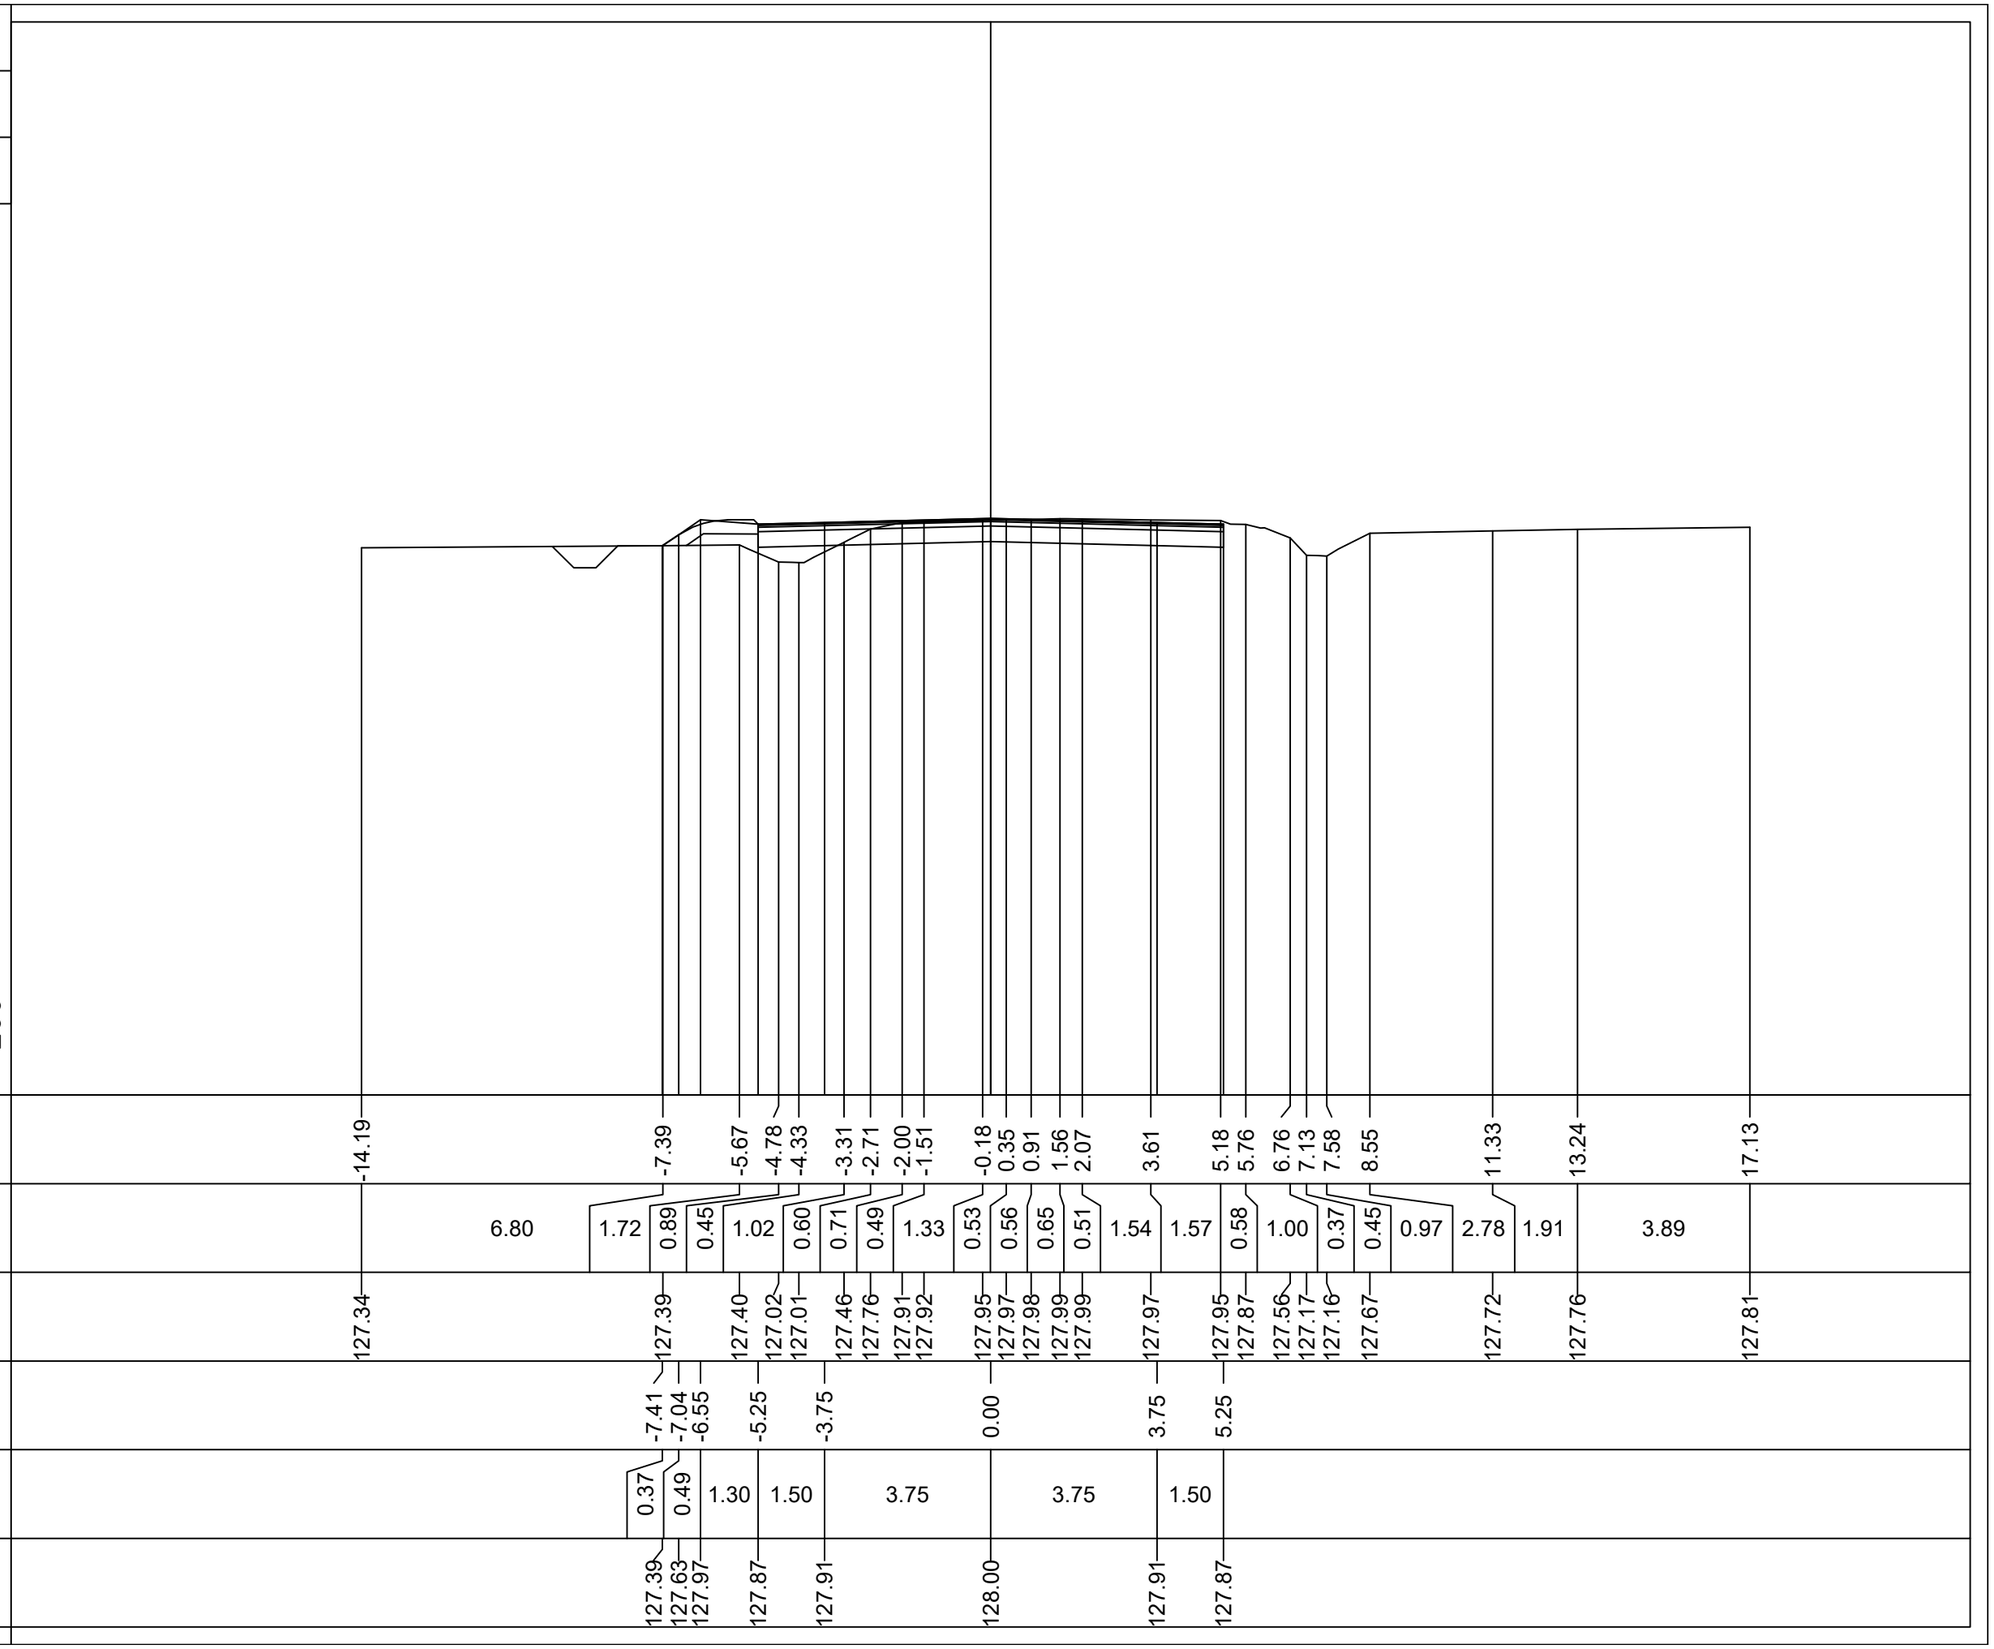

| | | |

PROFILO Asse SP12R

SEZIONE 20

PROGRESSIVA 750.00

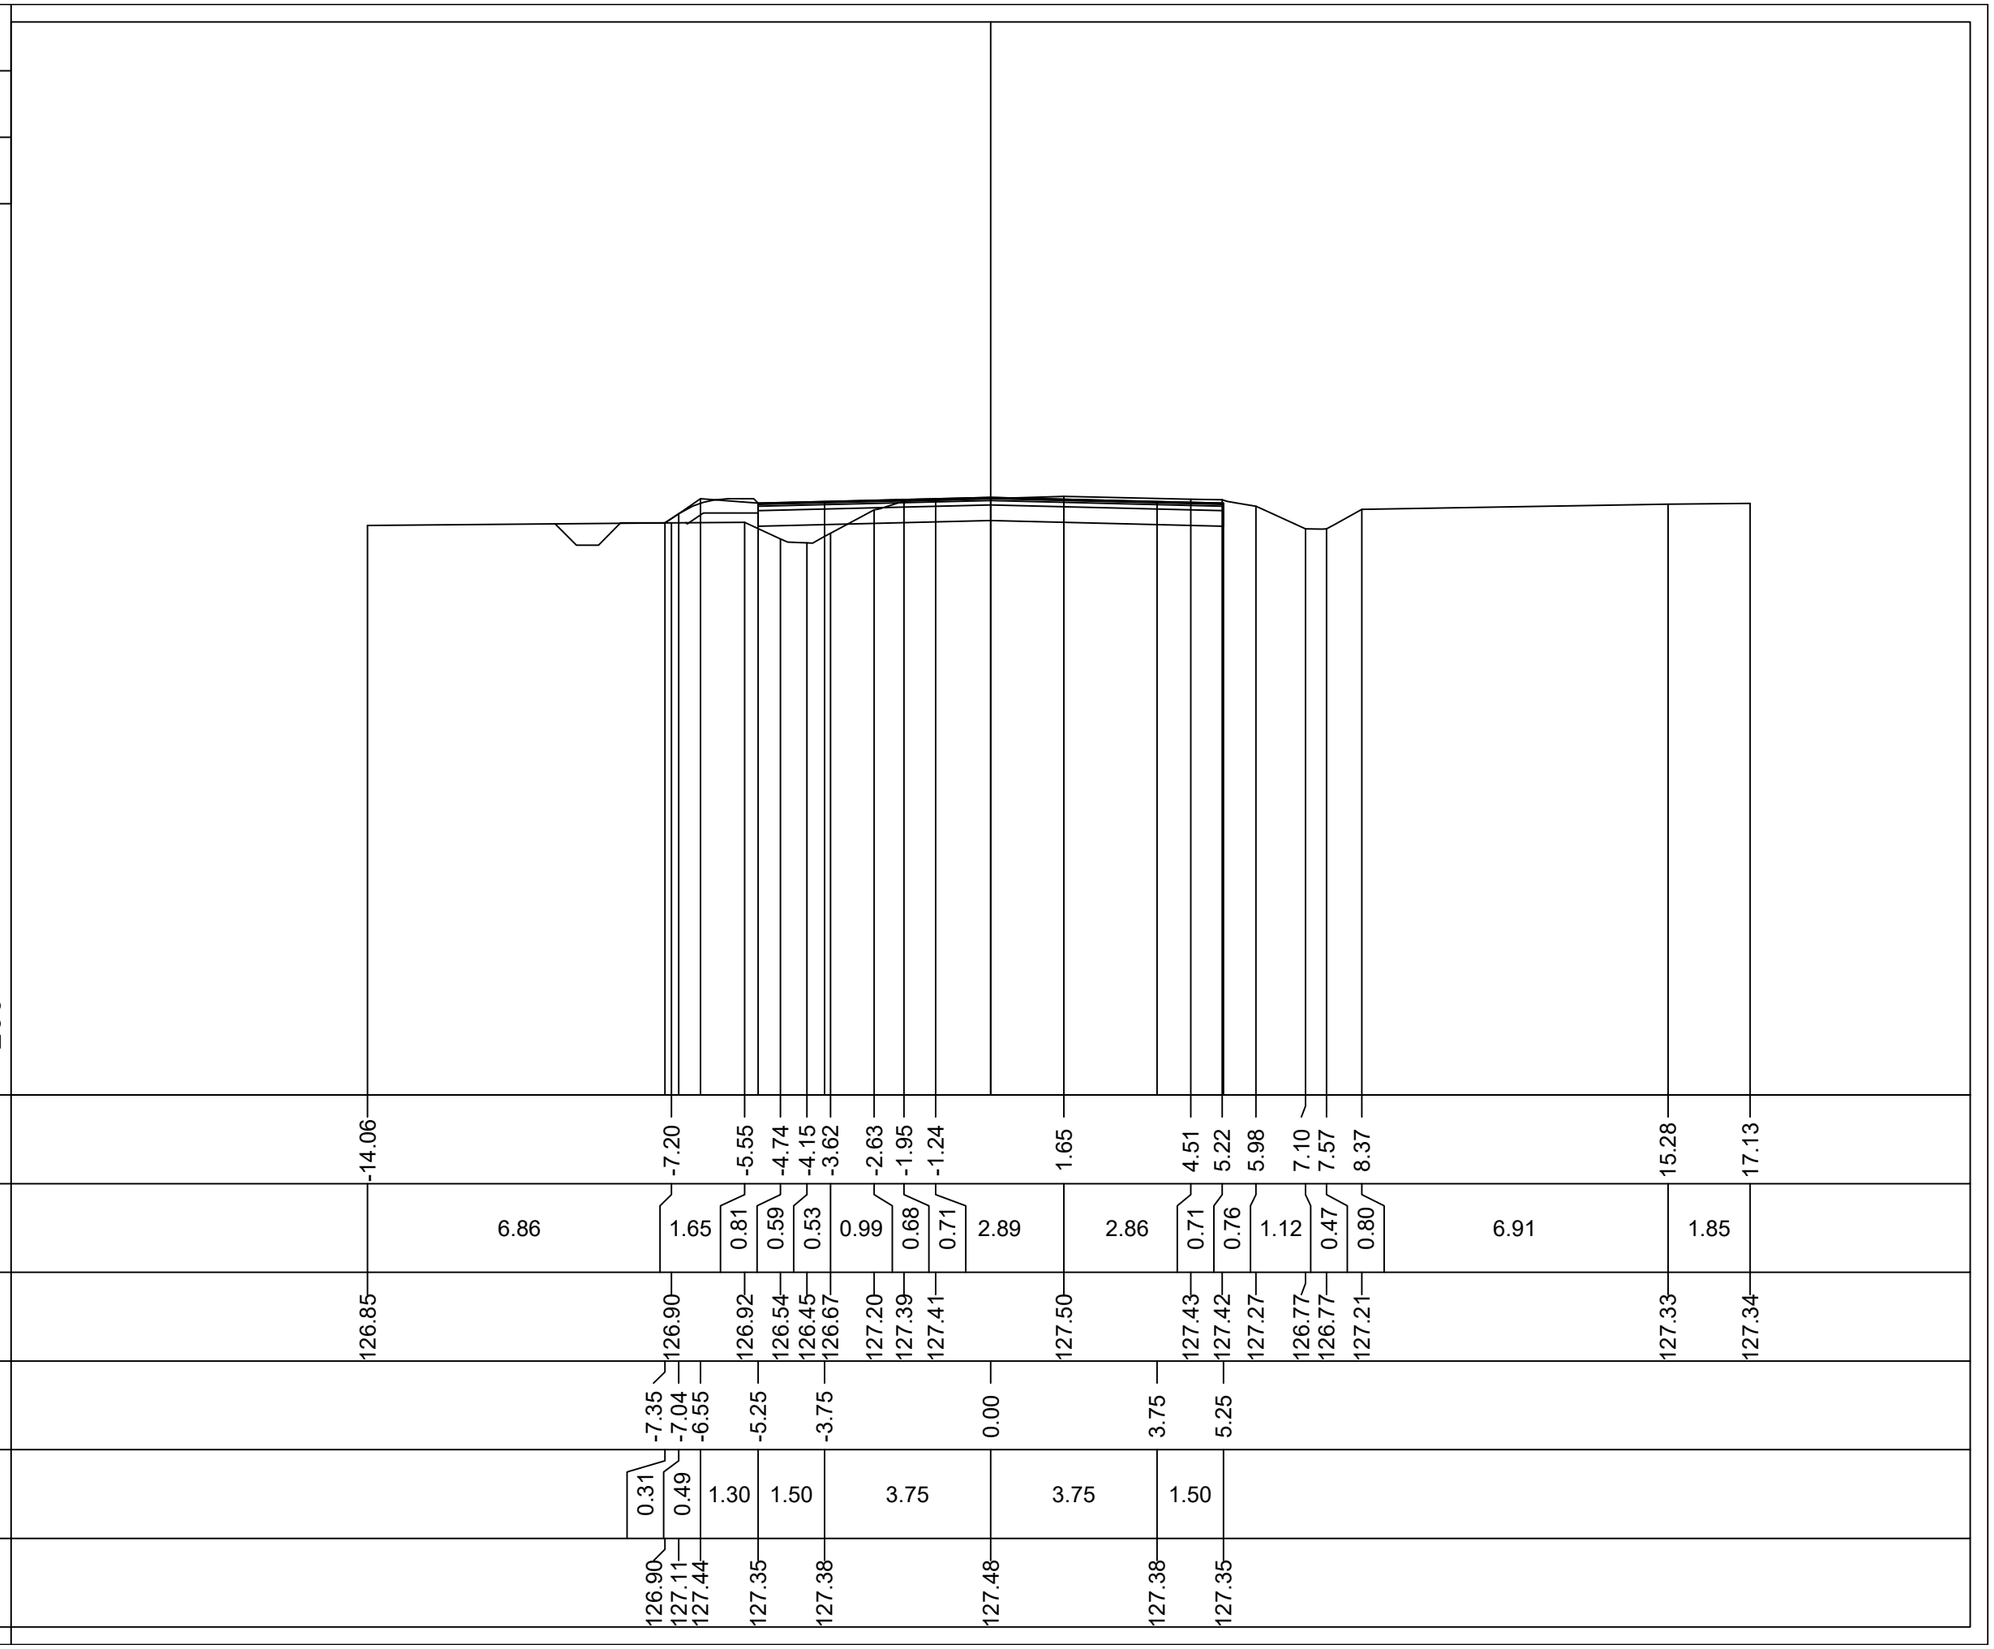

| | | |

PROFILO Asse SP12R

SEZIONE 21

PROGRESSIVA 800.00

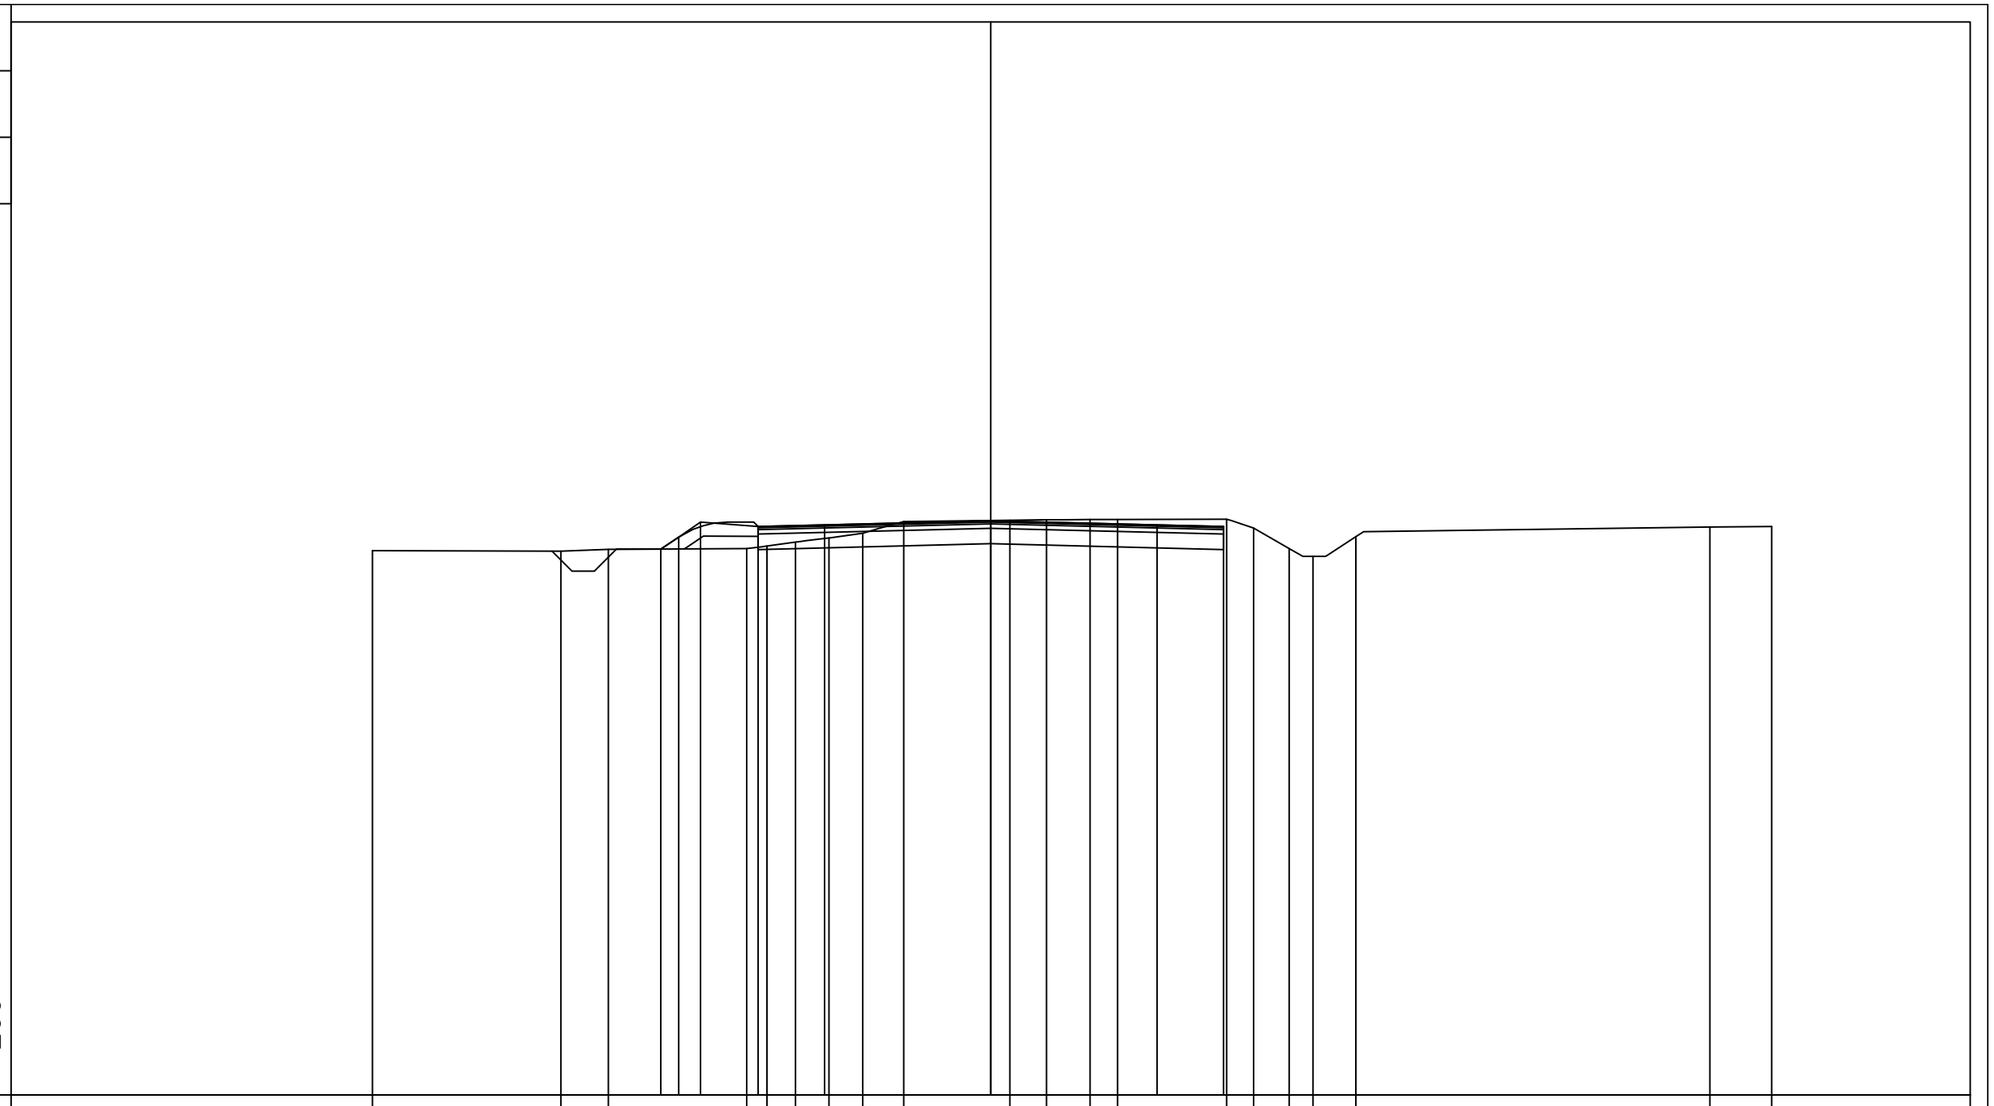

| | | |

PROFILO Asse SP12R

SEZIONE 22

PROGRESSIVA 833.38

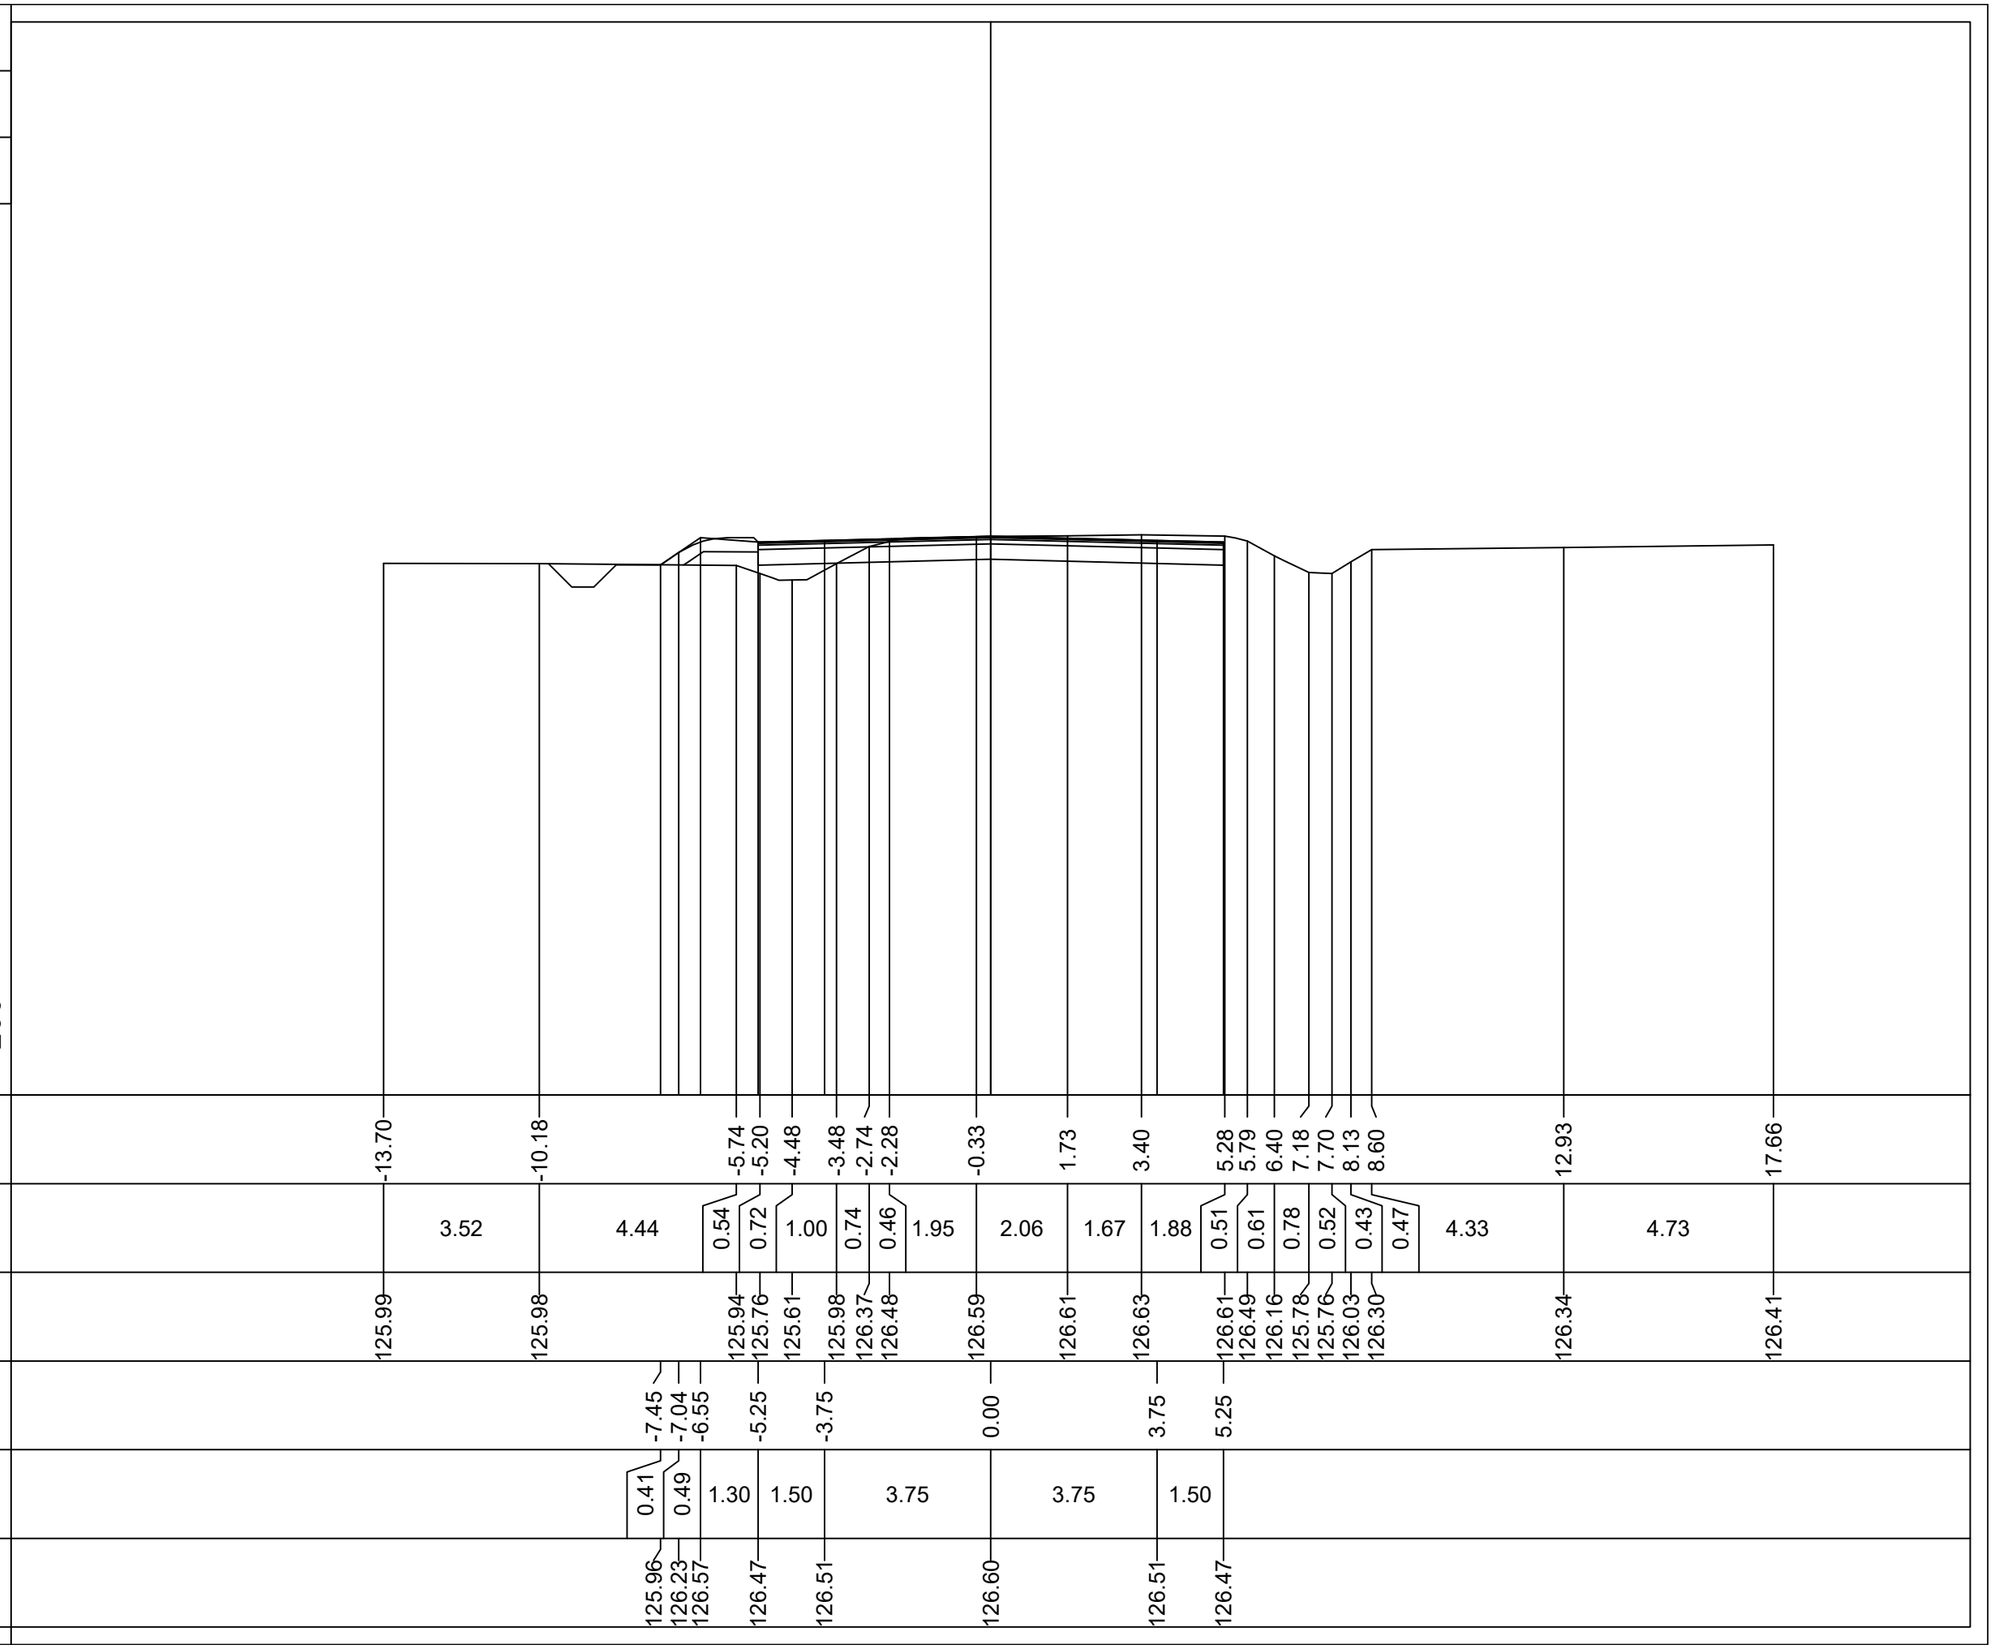

| | | |

PROFILO Asse SP12R

SEZIONE 23

PROGRESSIVA 850.00

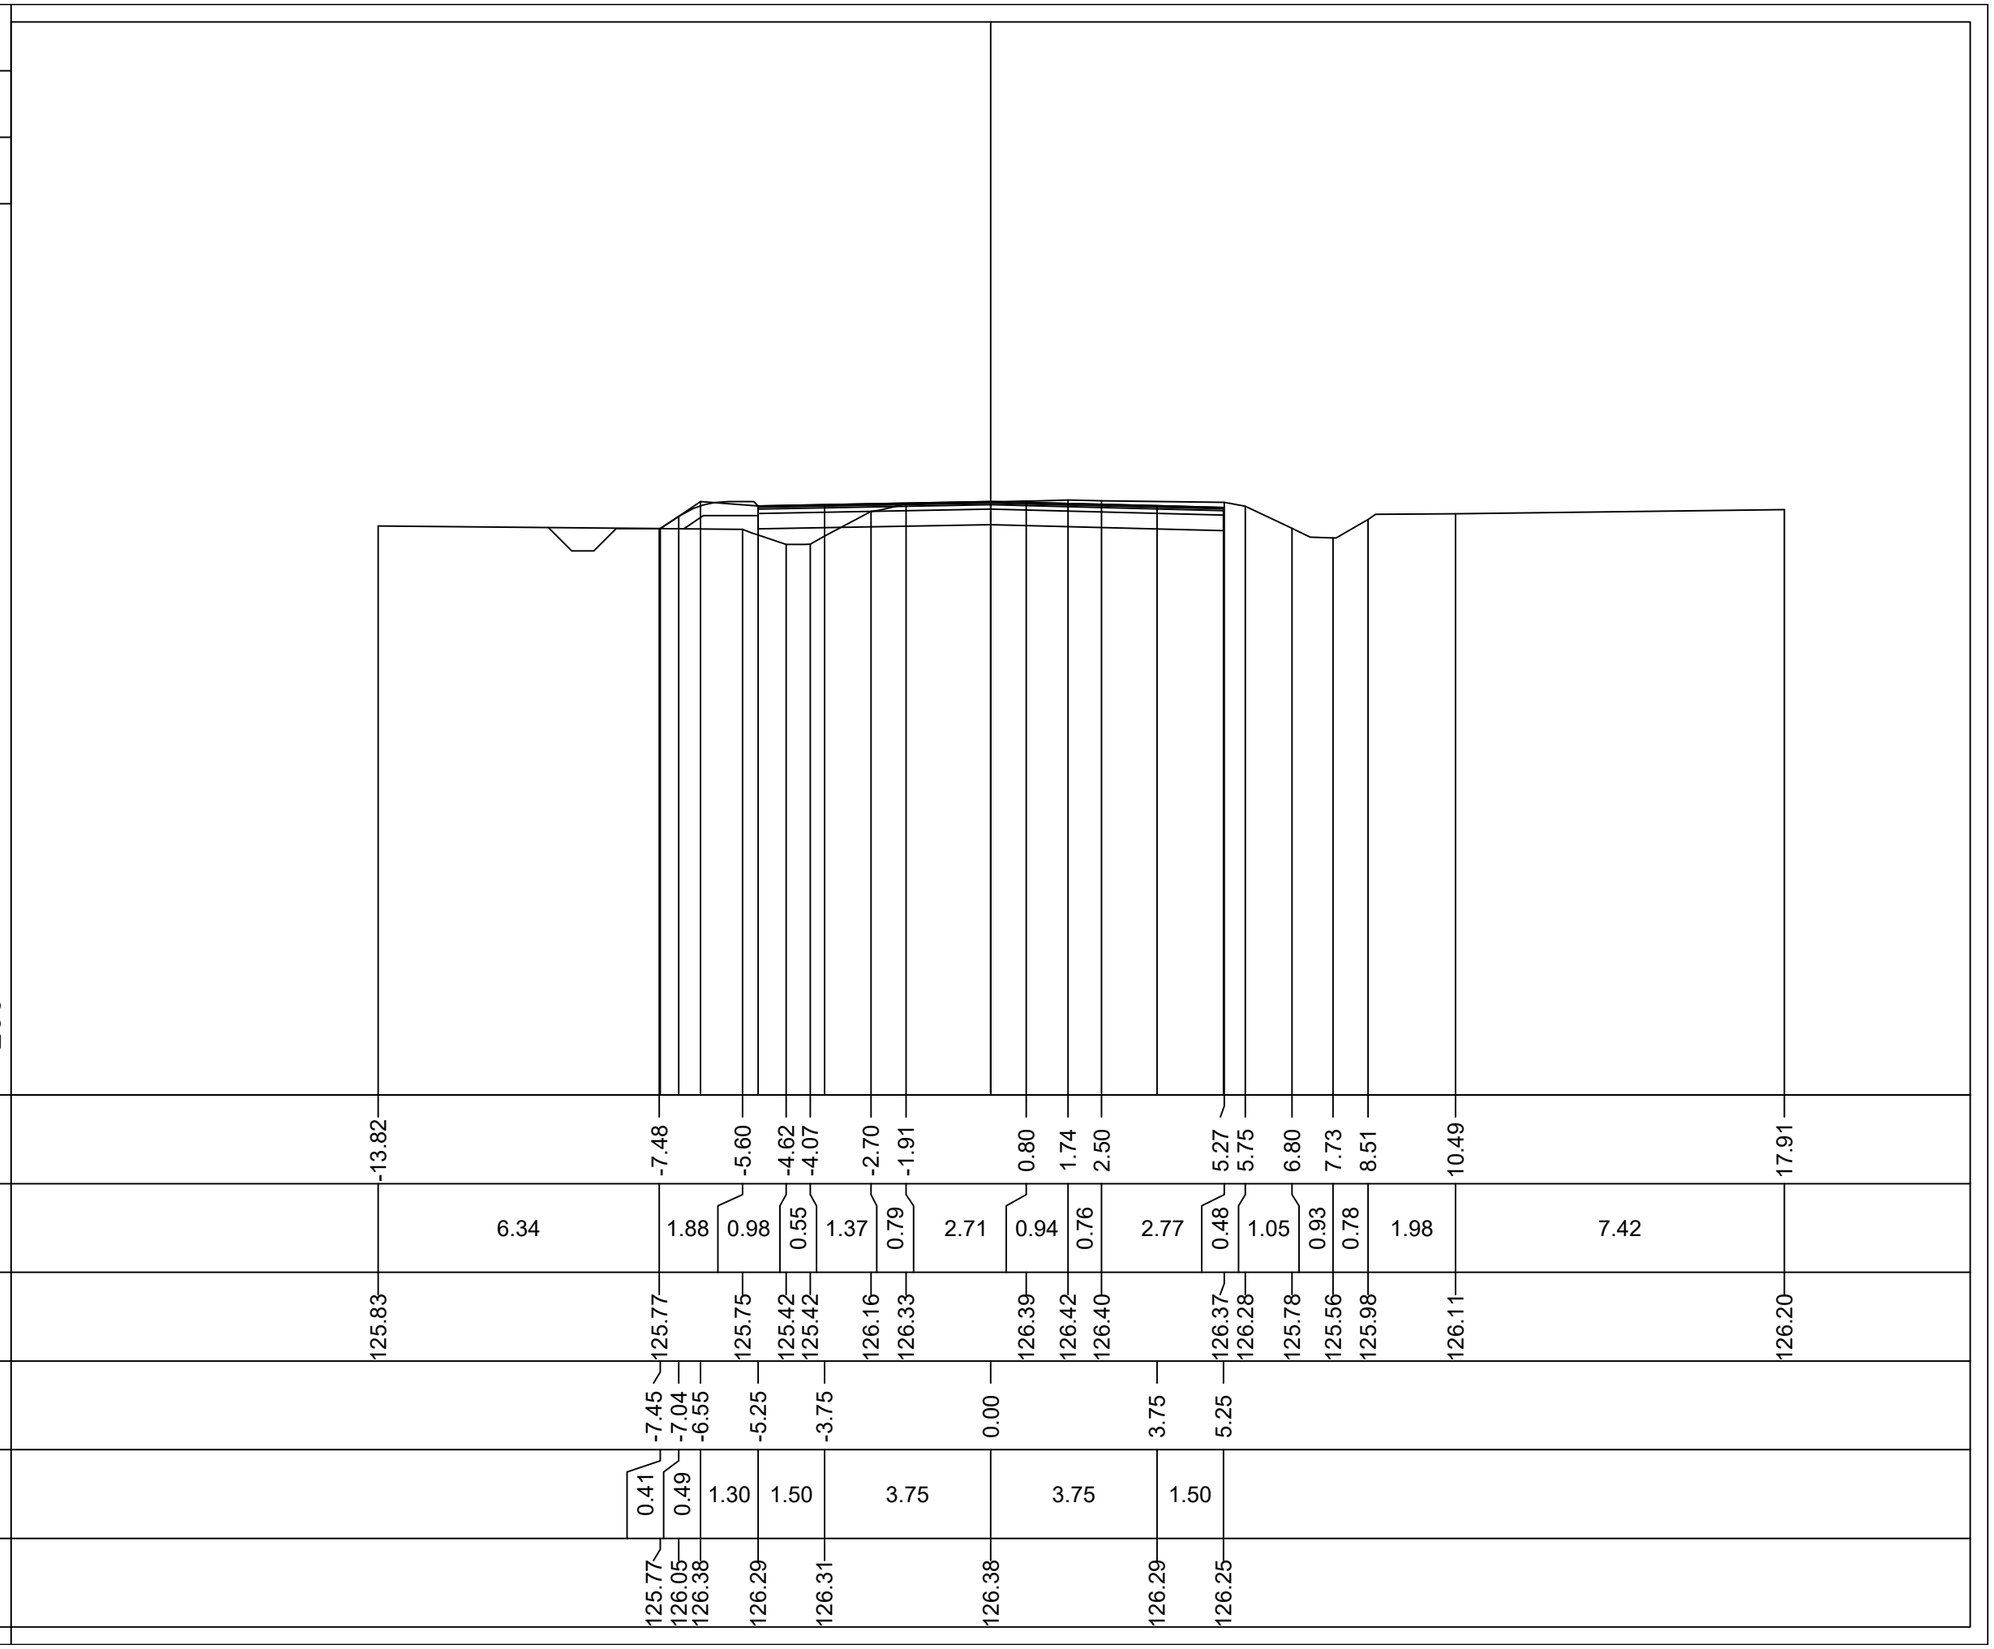

| | | |

PROFILO Asse SP12R

SEZIONE 24

PROGRESSIVA 900.00

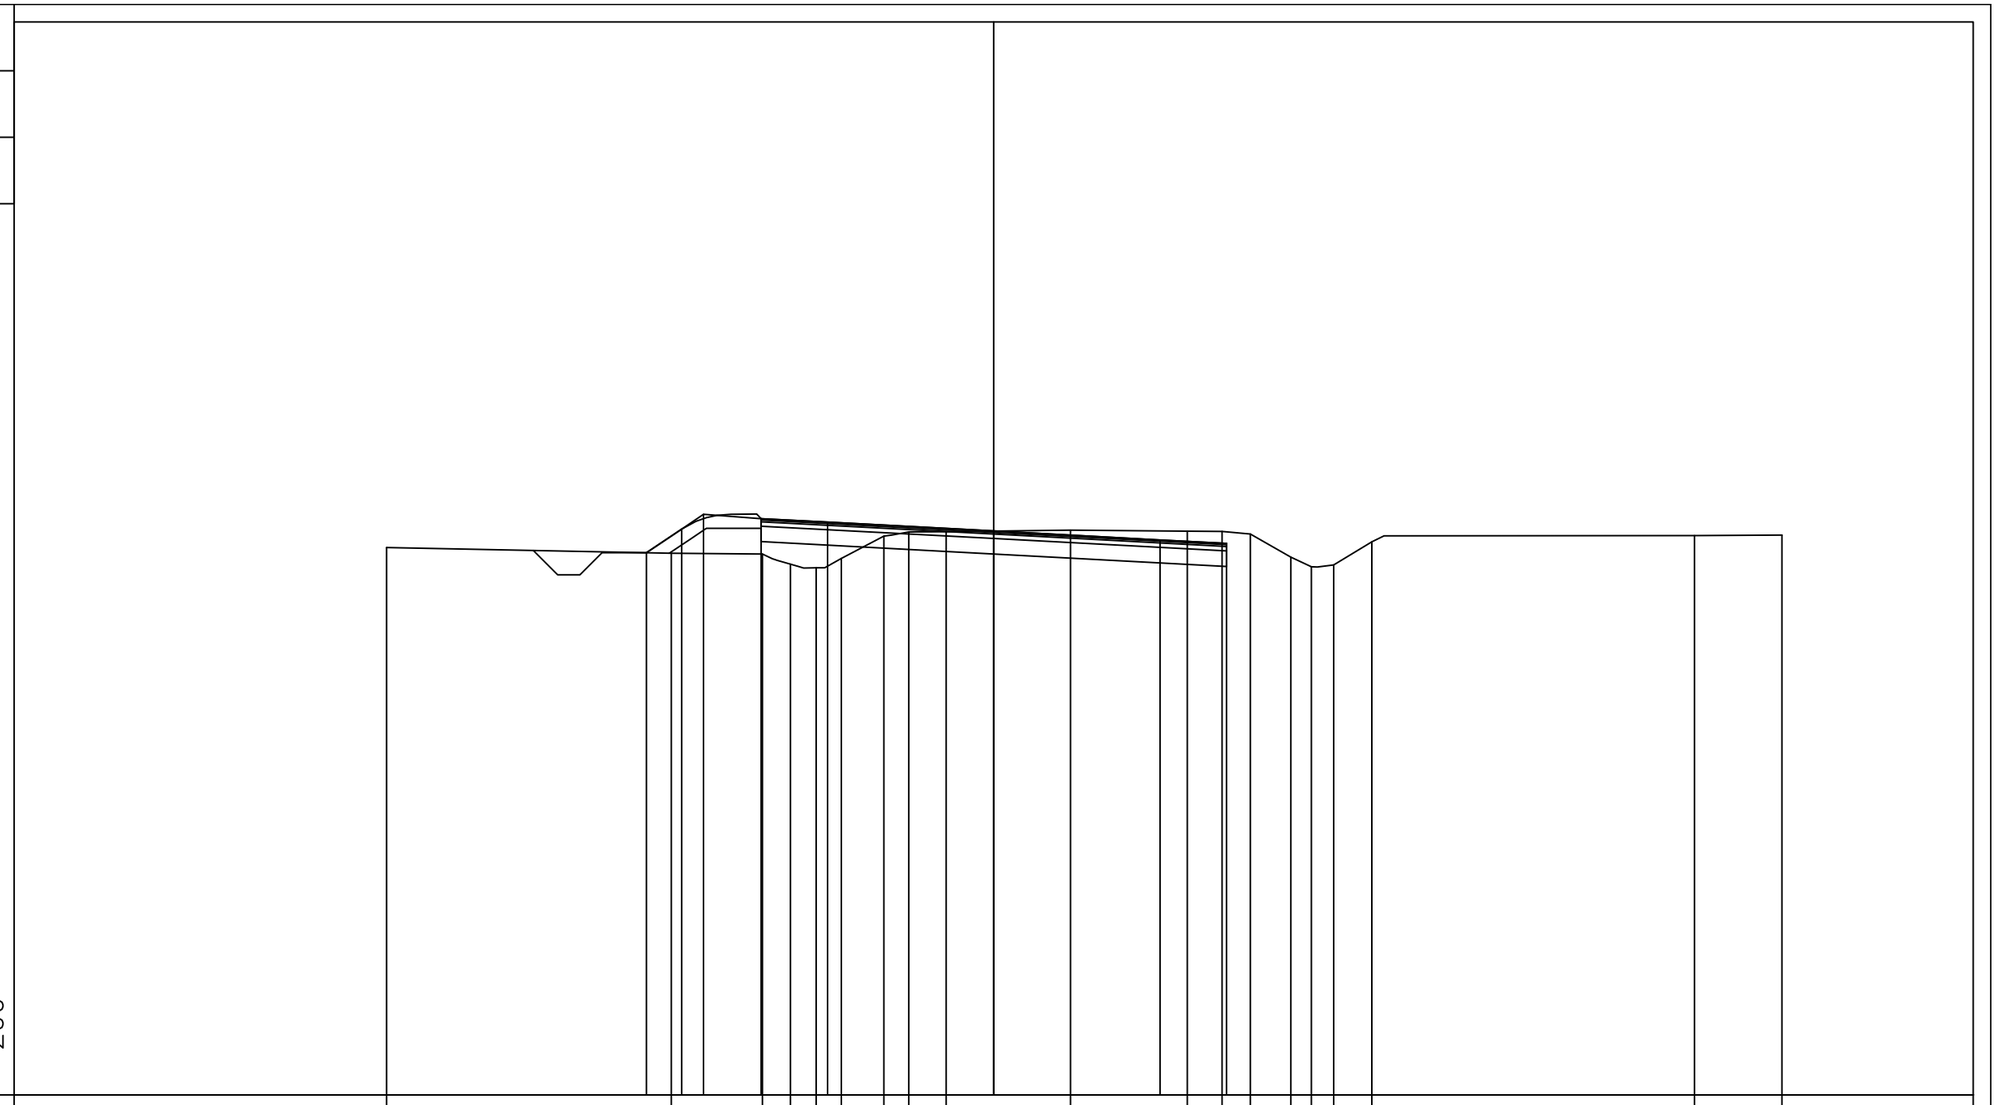

| | | |

PROFILO Asse SP12R

SEZIONE 25

PROGRESSIVA 907.62

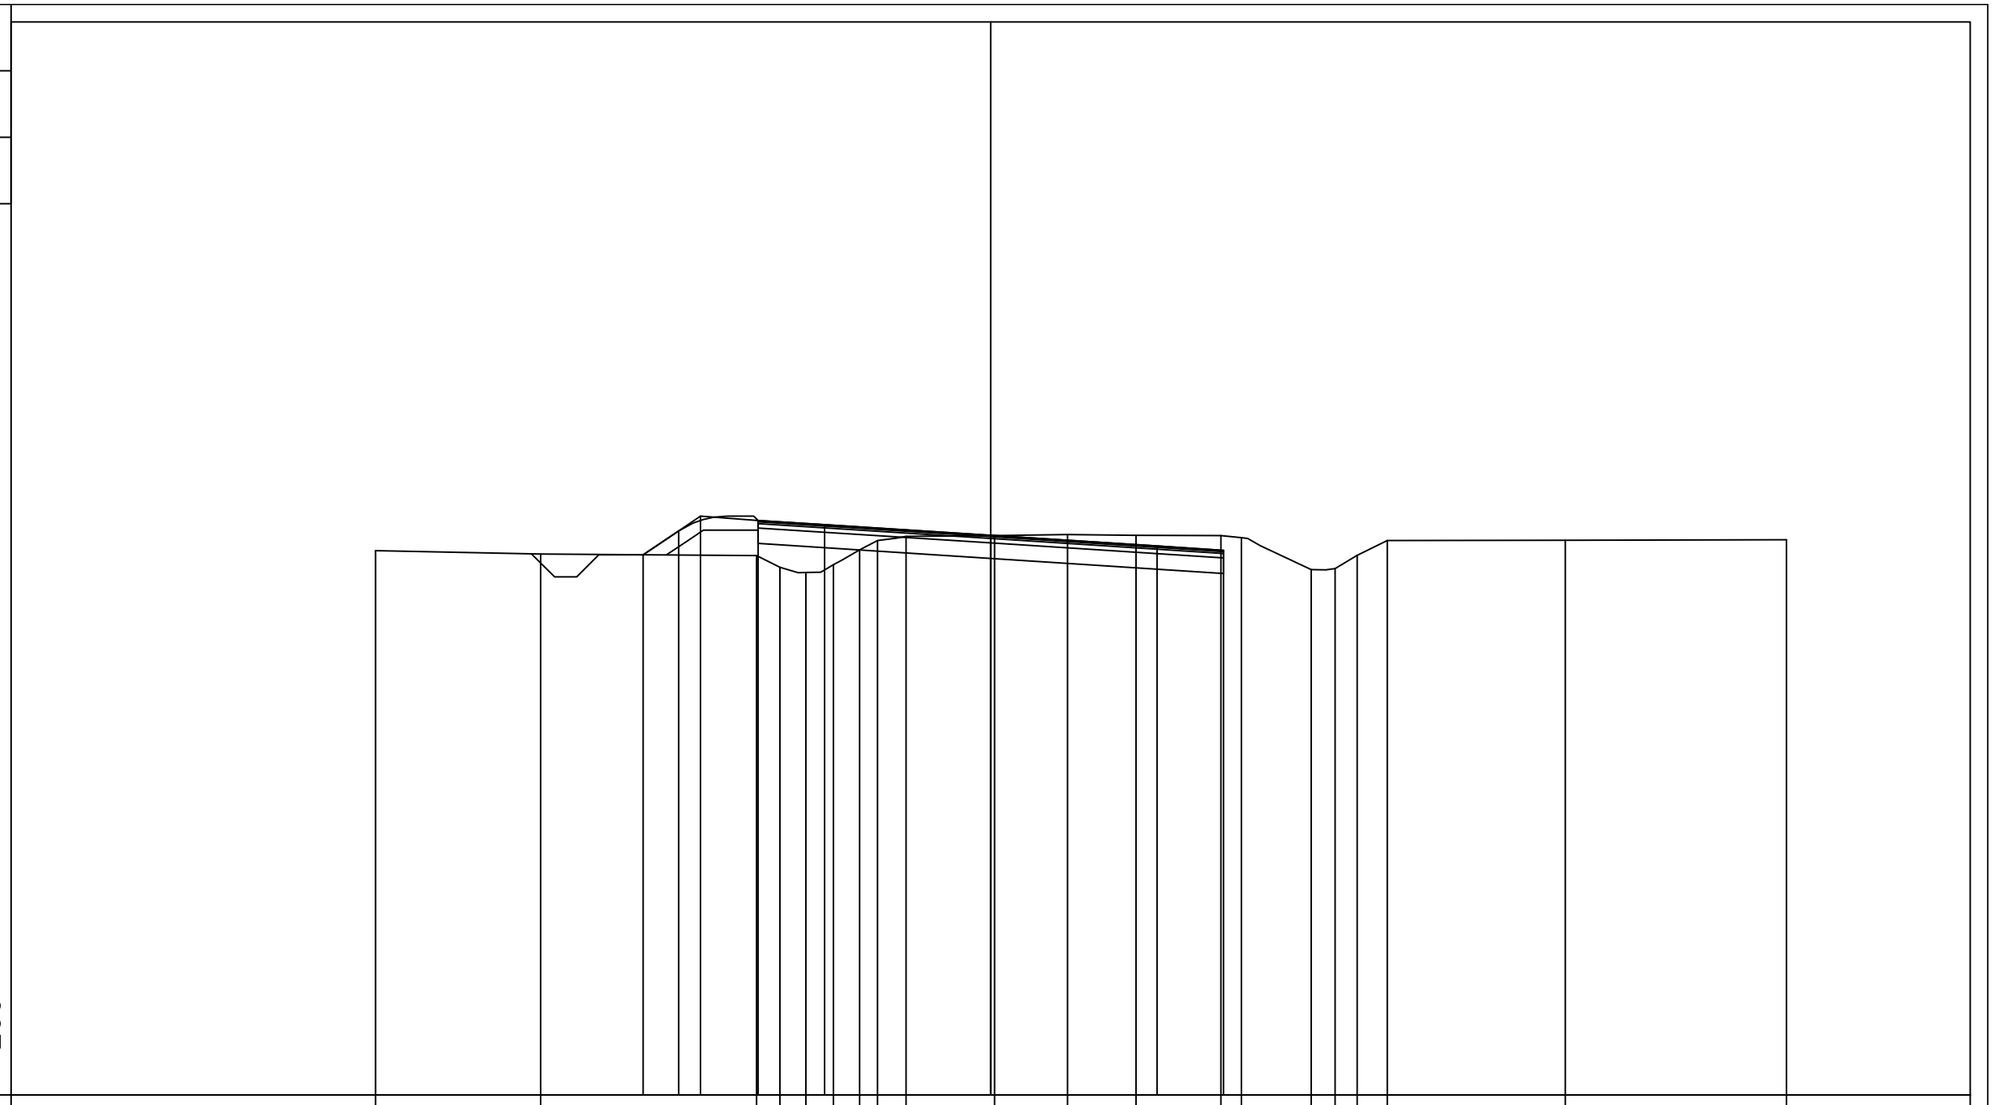

| | | |

PROFILO Asse SP12R

SEZIONE 26

PROGRESSIVA 916.80

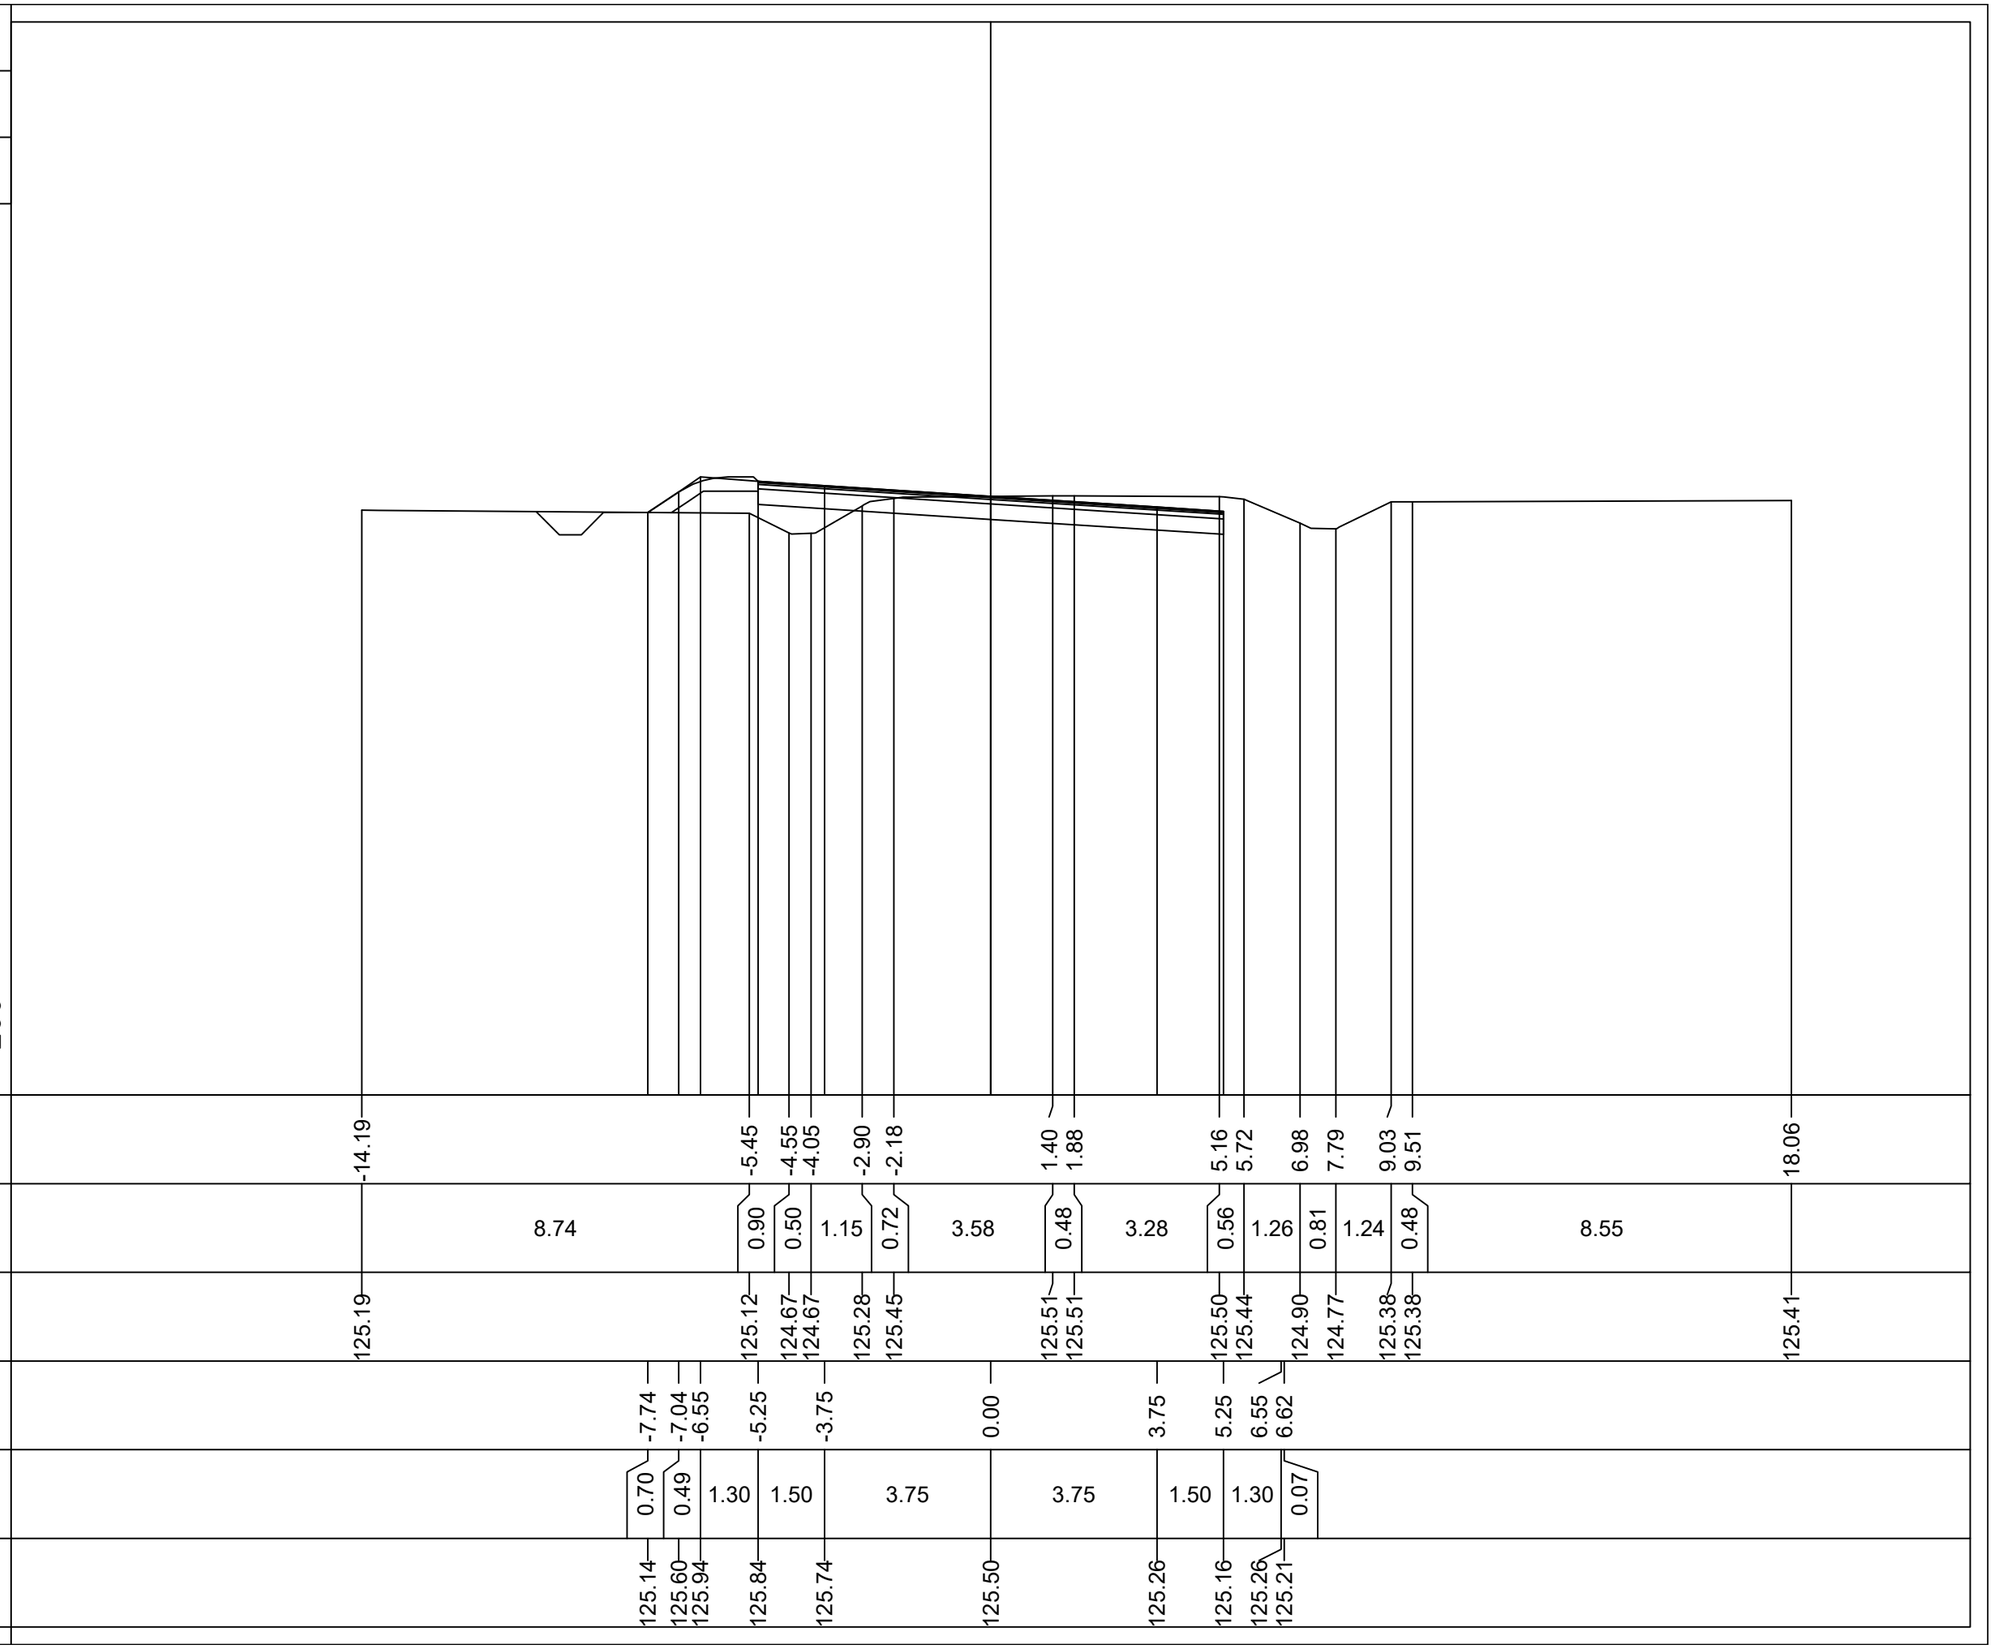

| | | |

PROFILO Asse SP12R

SEZIONE 27

PROGRESSIVA 919.61

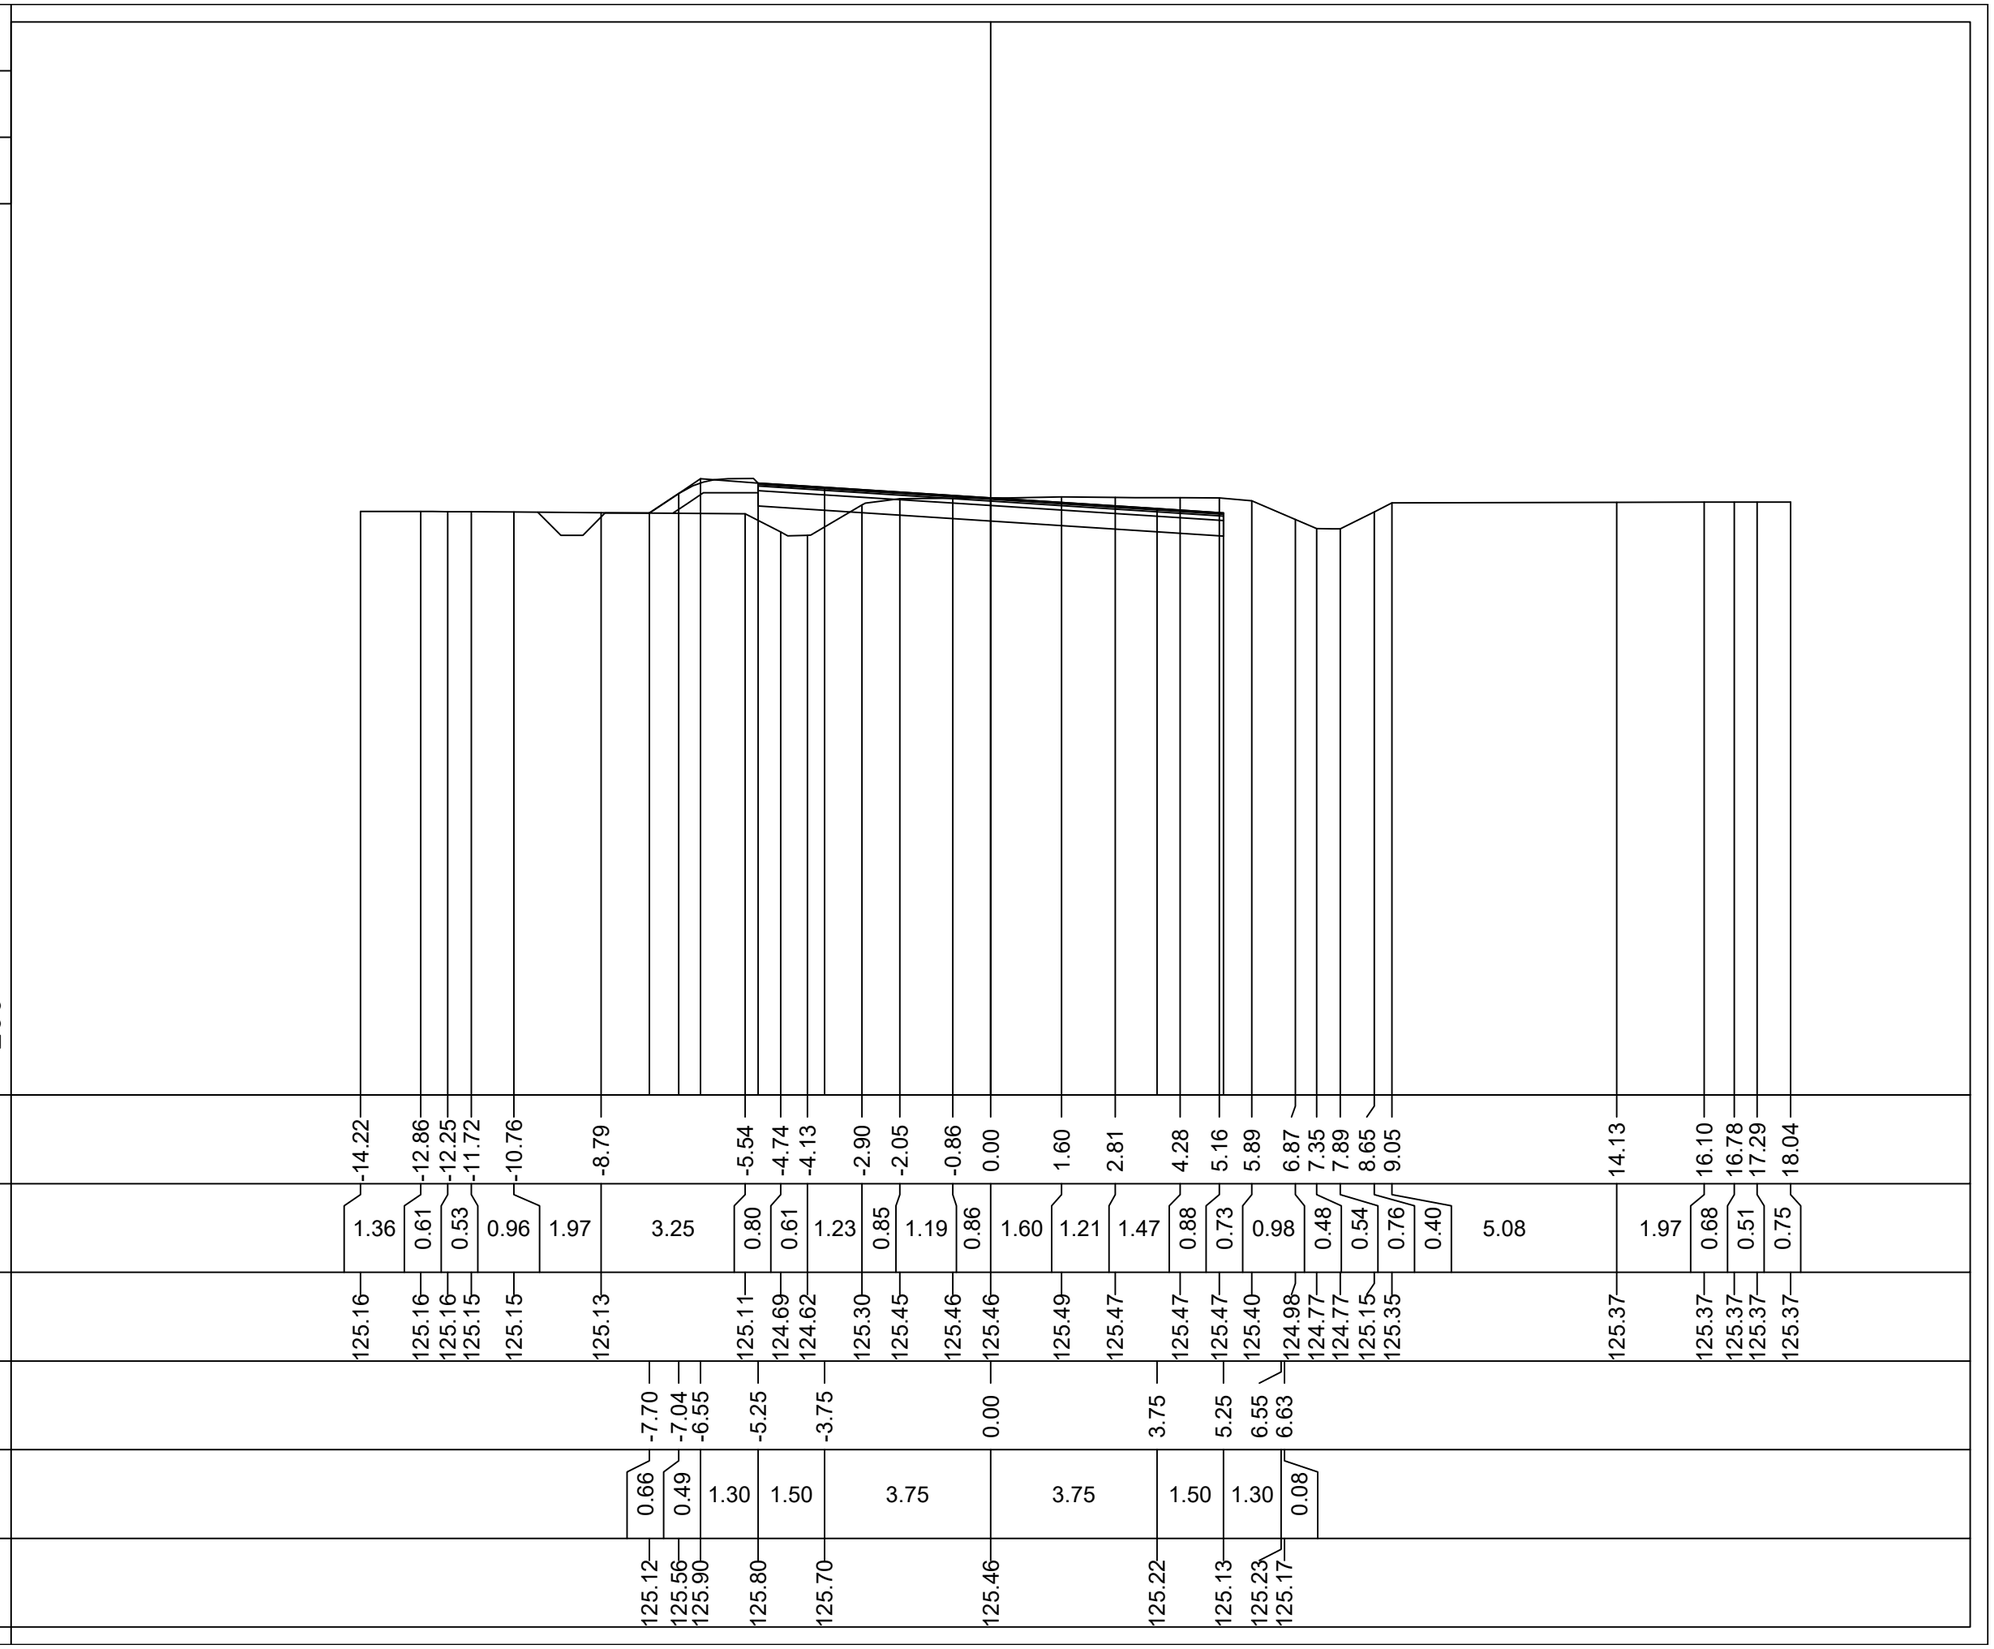

PROFILO Asse SP12R

SEZIONE 28

PROGRESSIVA 925.99

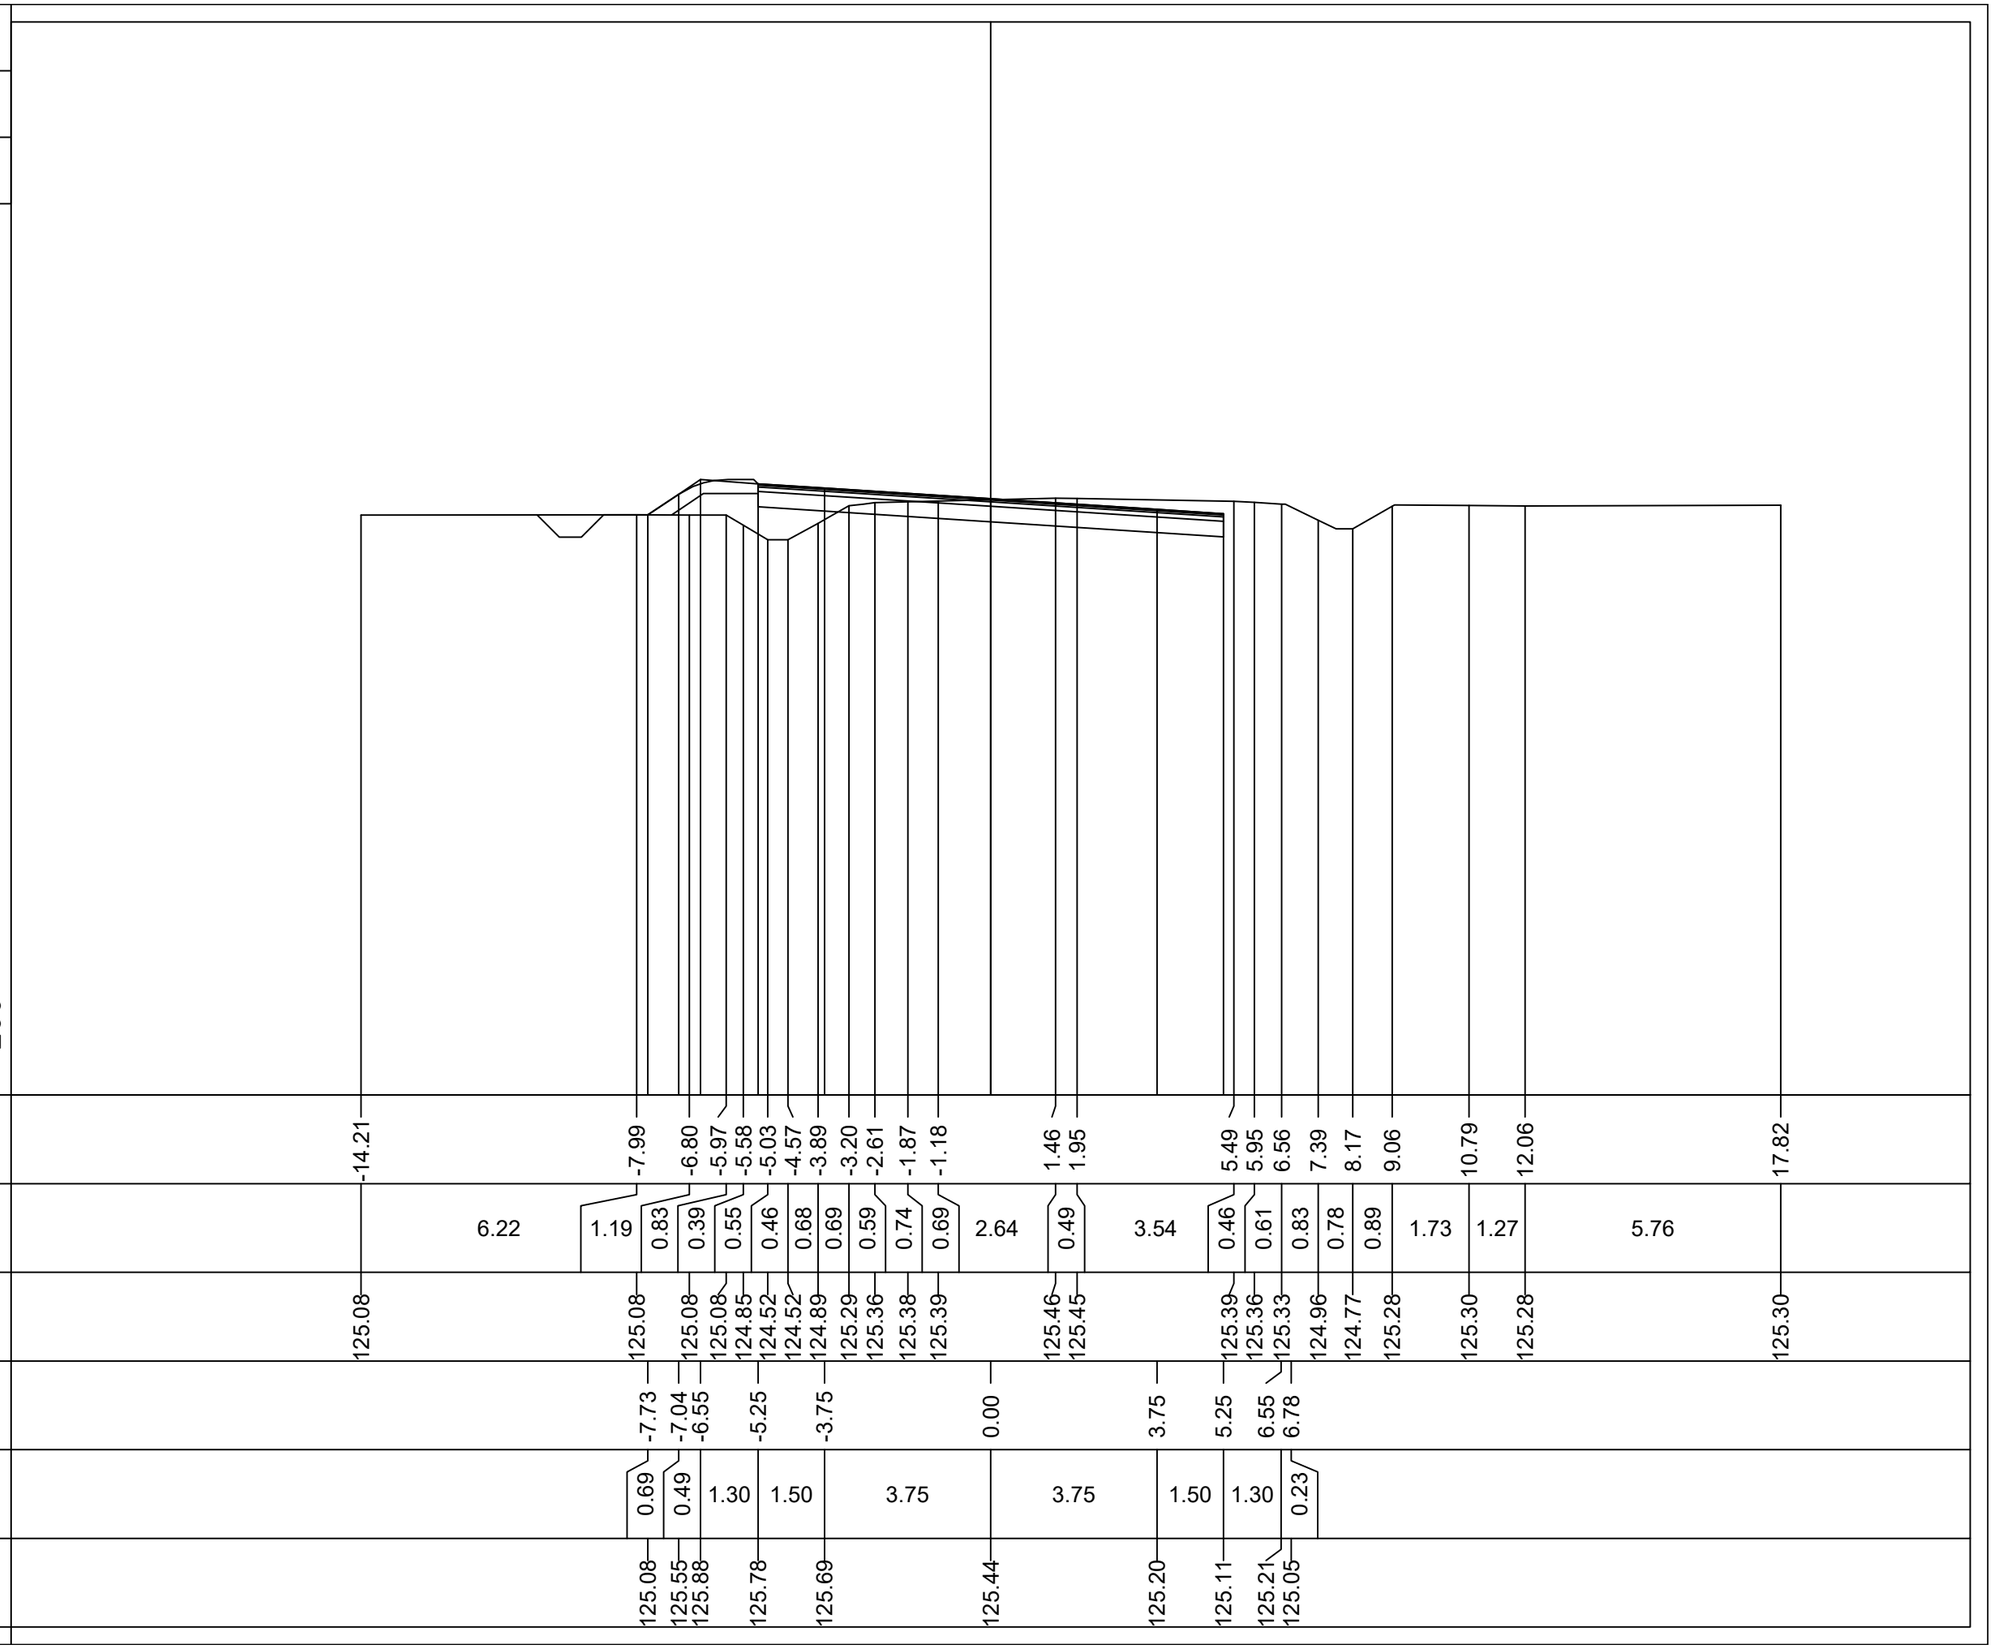

| | | |

PROFILO Asse SP12R

SEZIONE 33

PROGRESSIVA 985.13

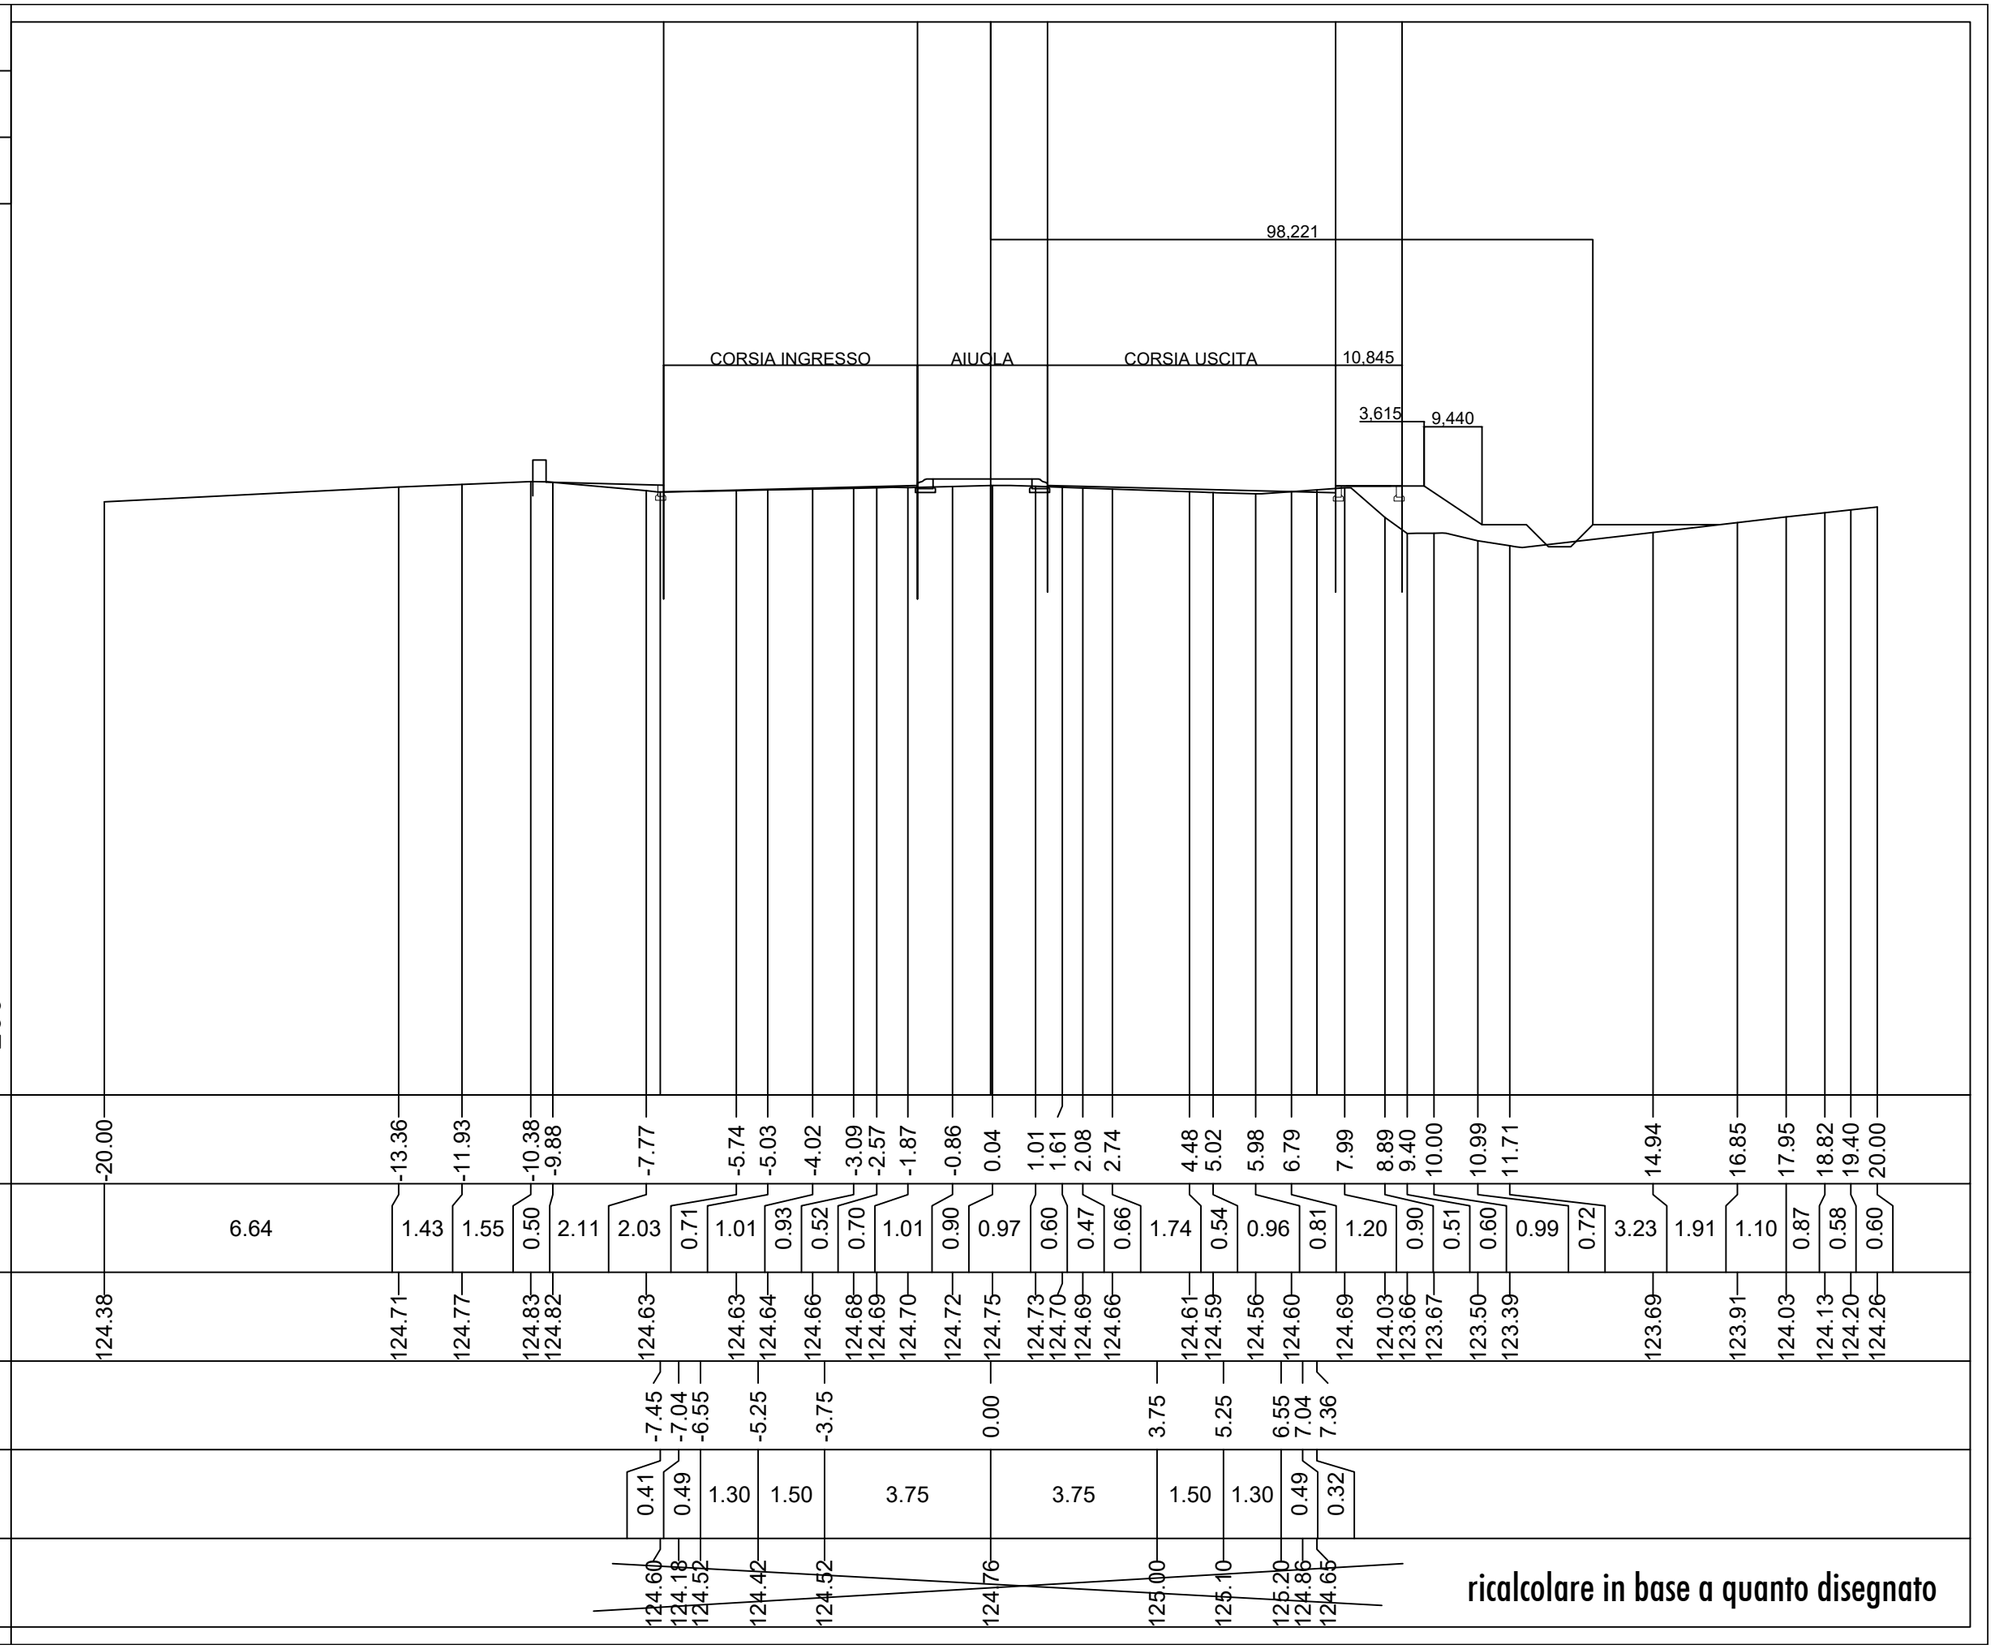

| | | |

PROFILO Asse SP12R

SEZIONE 34

PROGRESSIVA 998.11

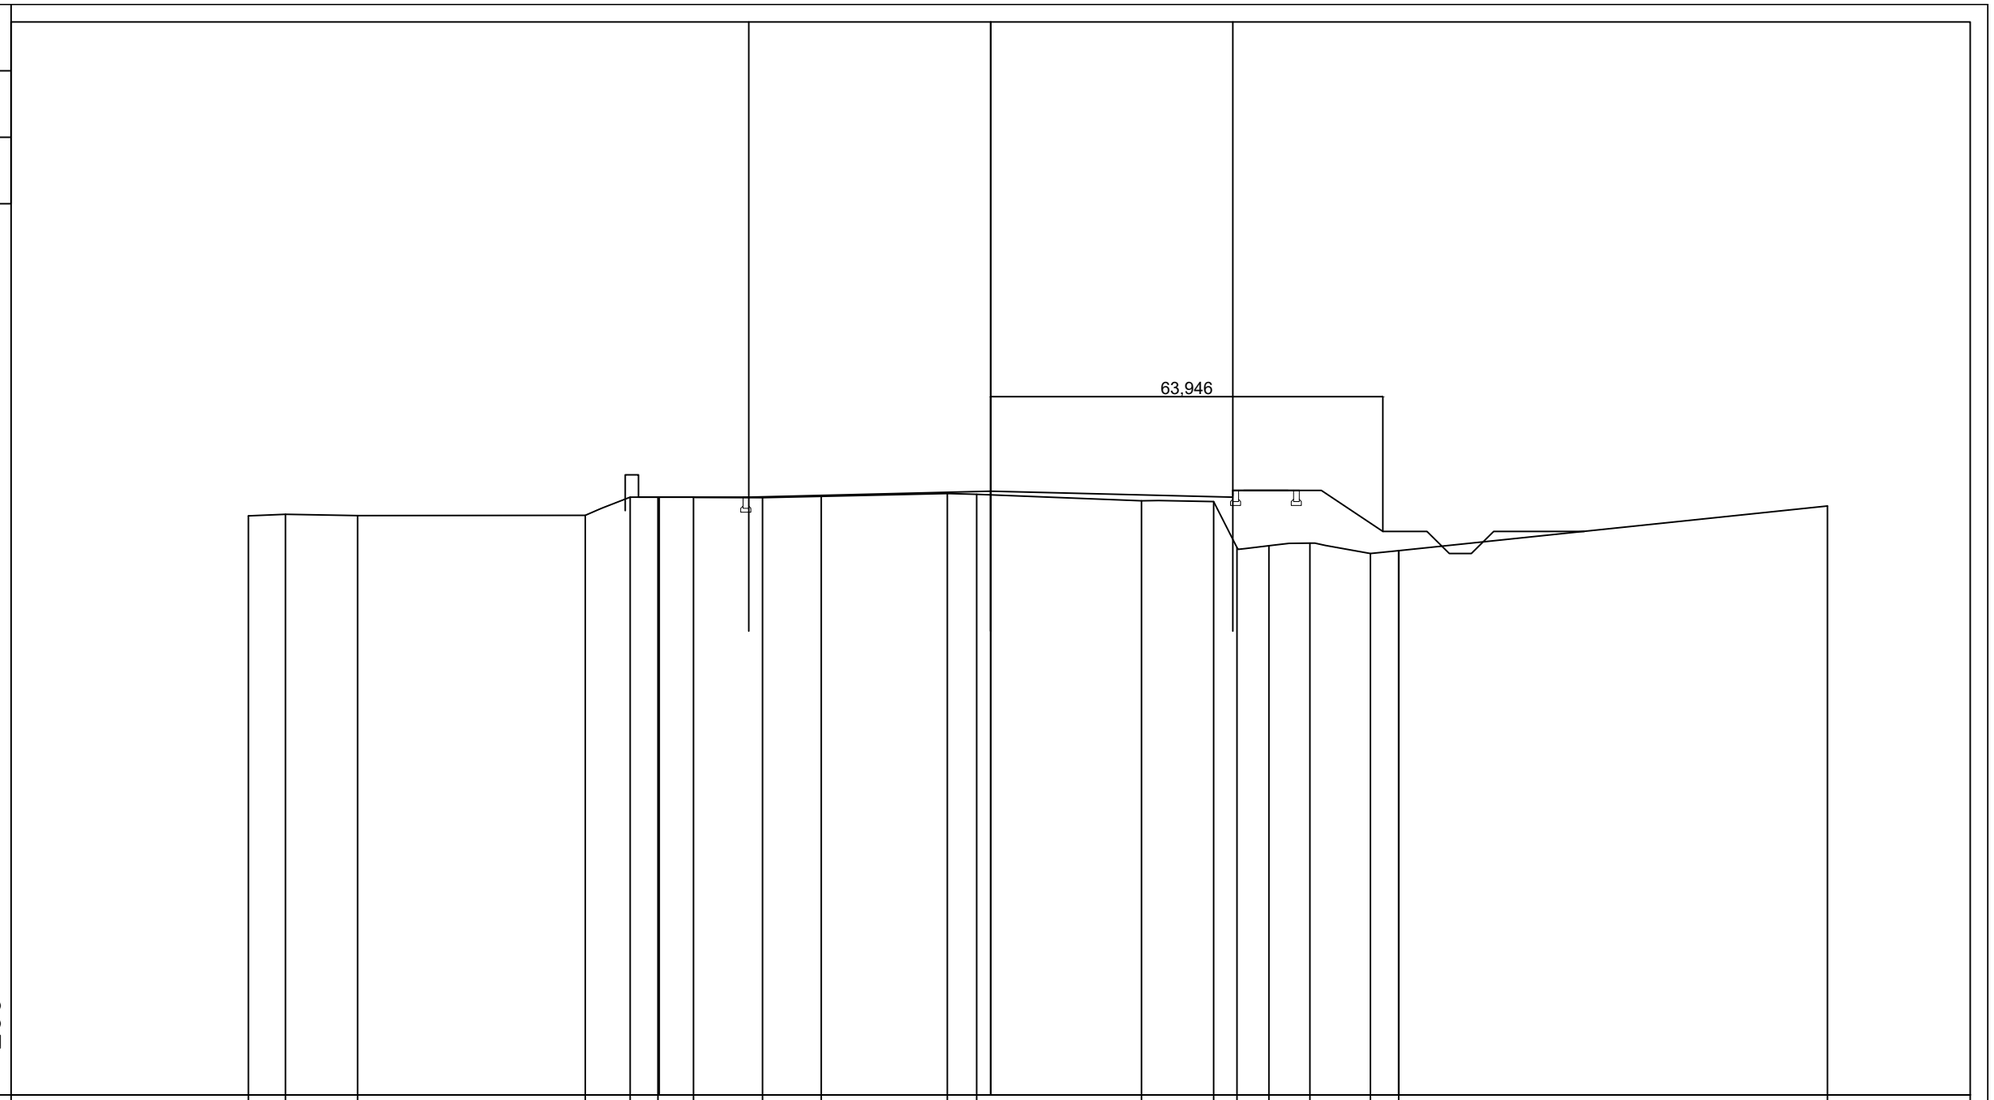

| | | |

PROFILO Asse SP12R

SEZIONE 35

PROGRESSIVA 1050.00

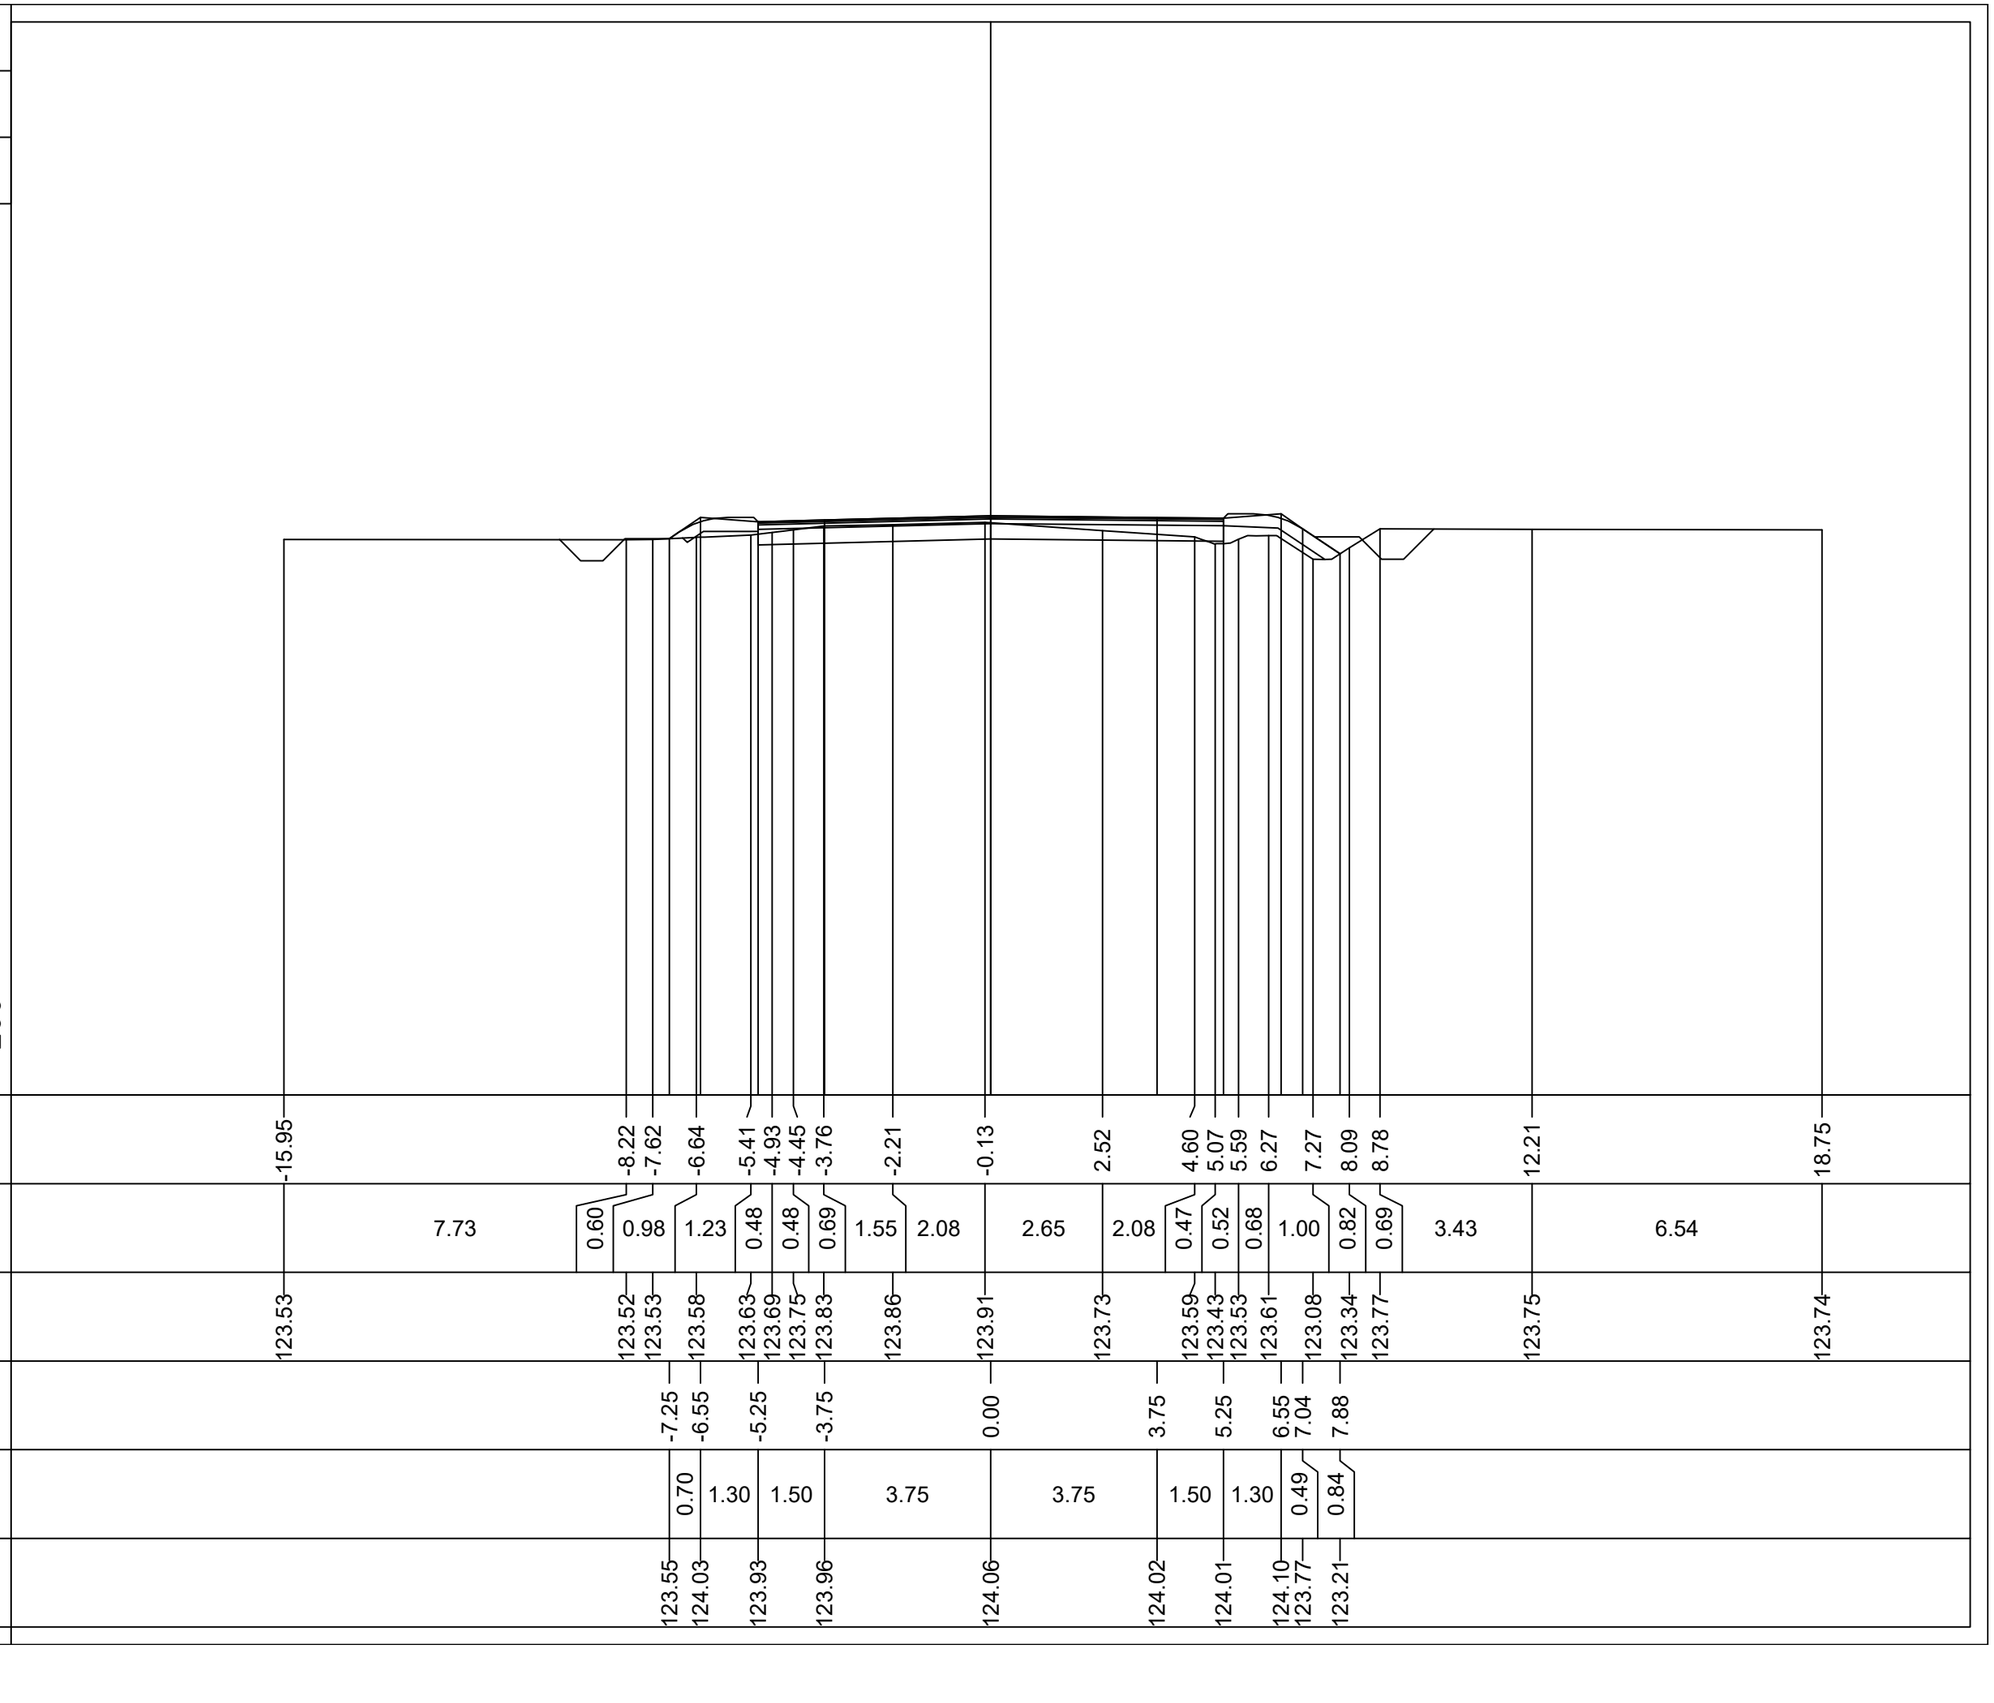

| | | |

PROFILO Asse SP12R

SEZIONE 36

PROGRESSIVA 1100.00

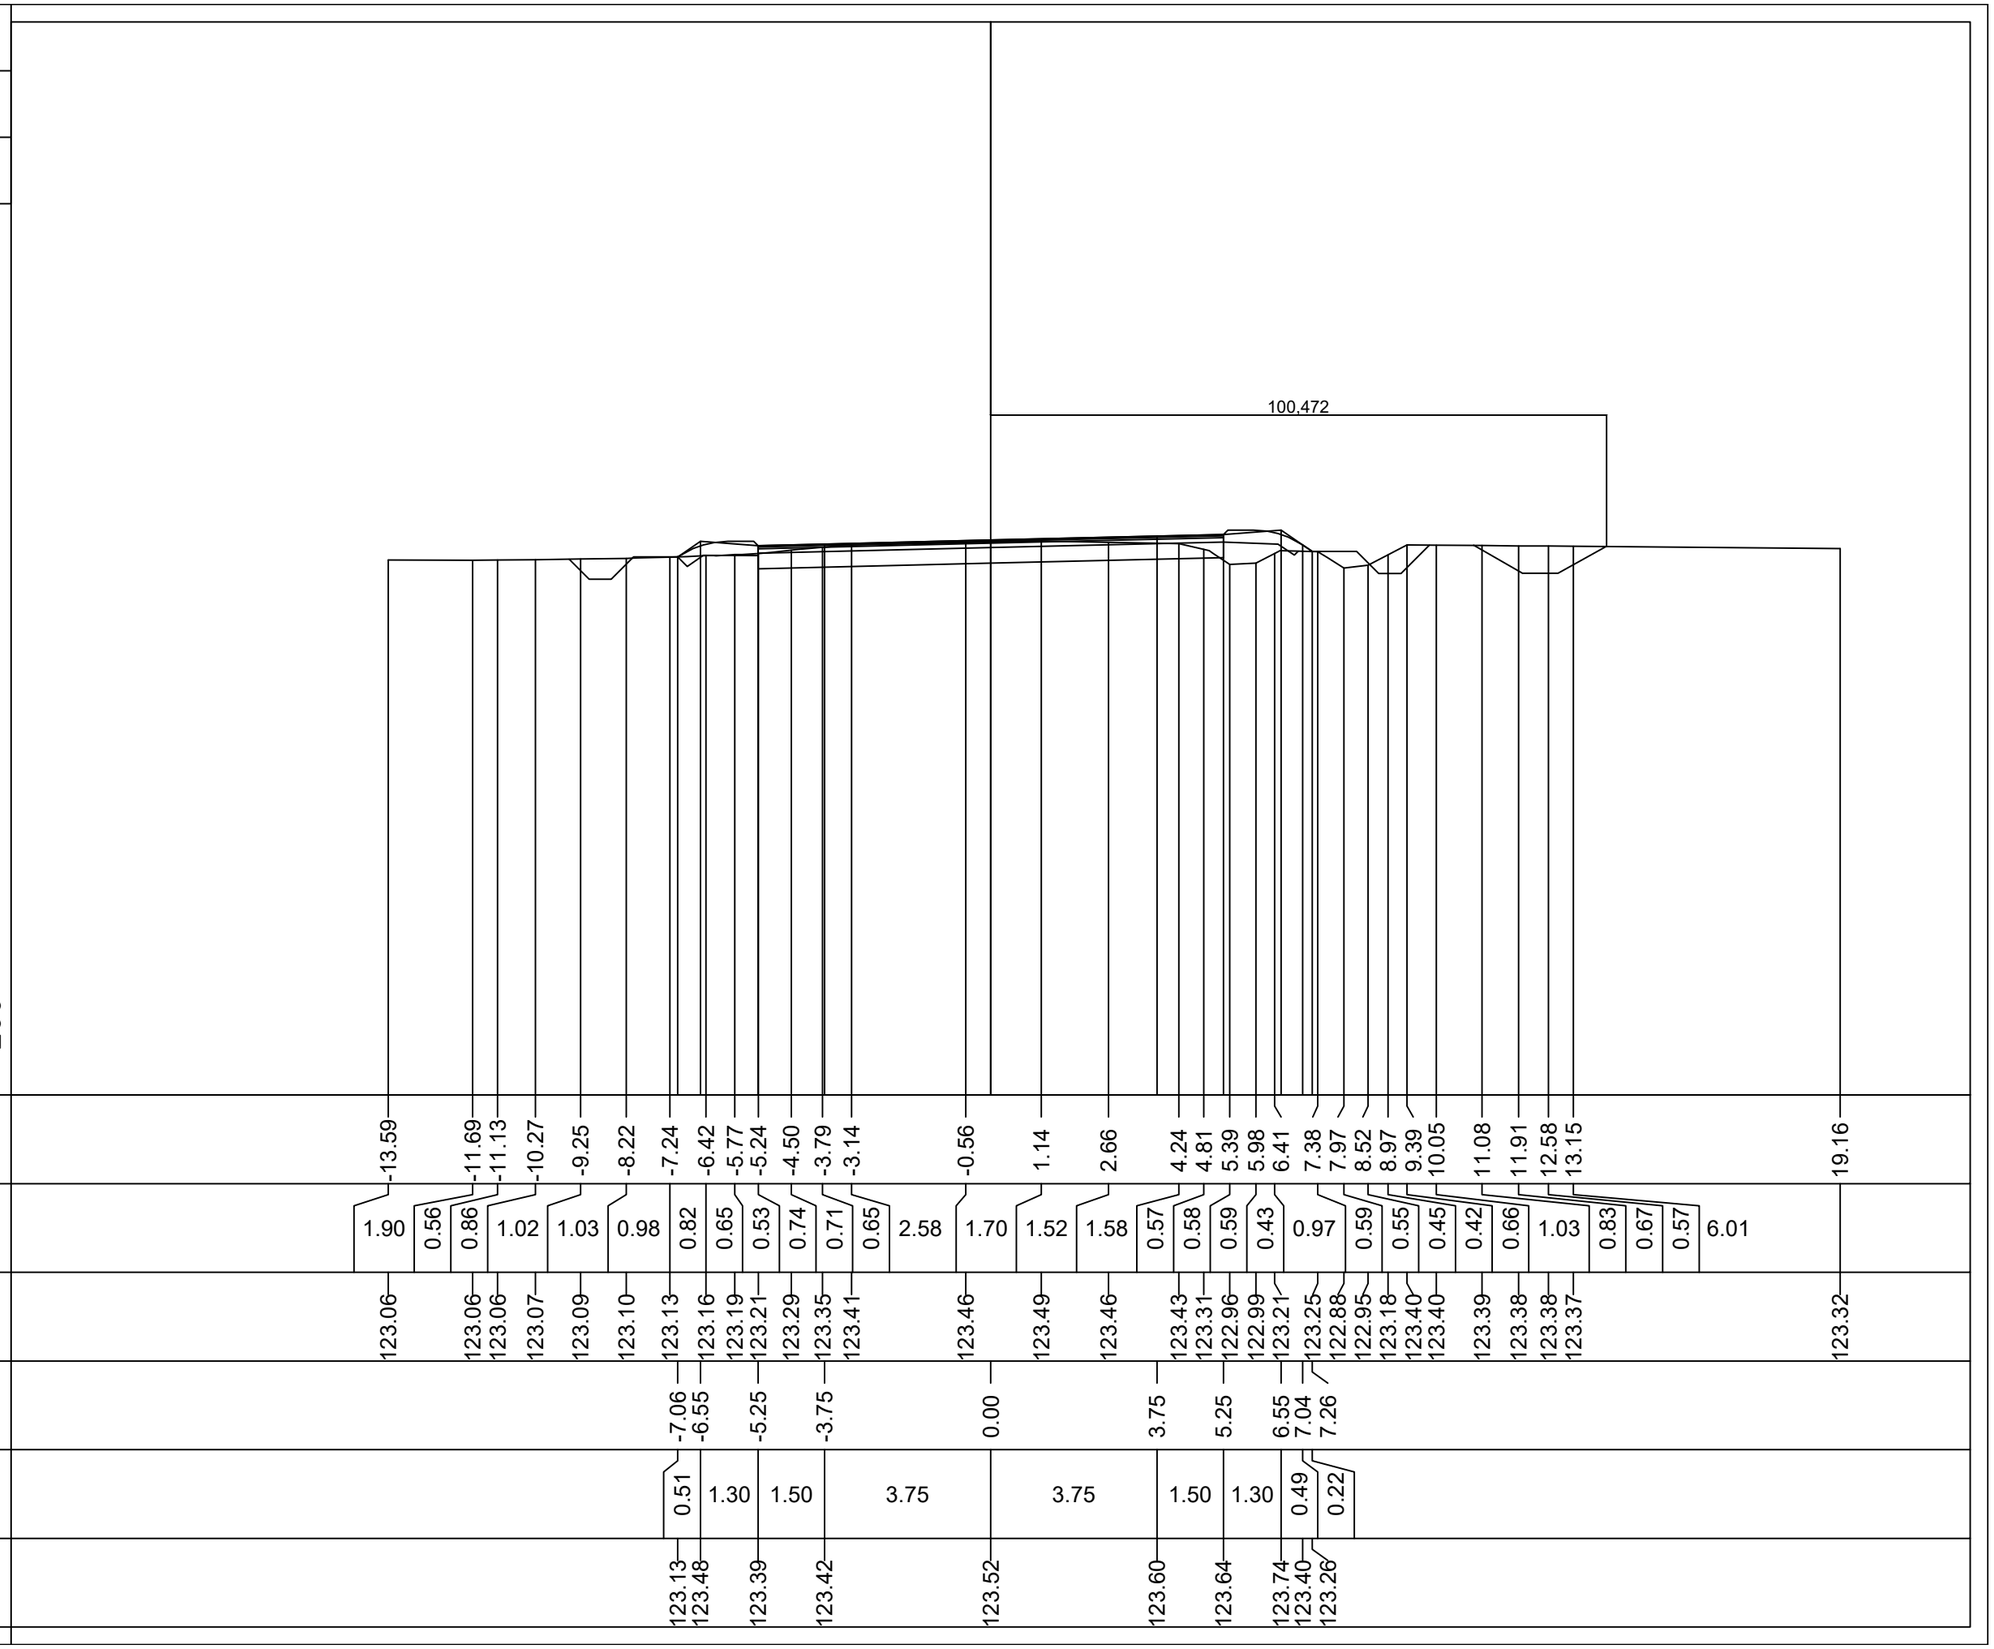

PROFILO Asse SP12R

SEZIONE 37

PROGRESSIVA 1126.14

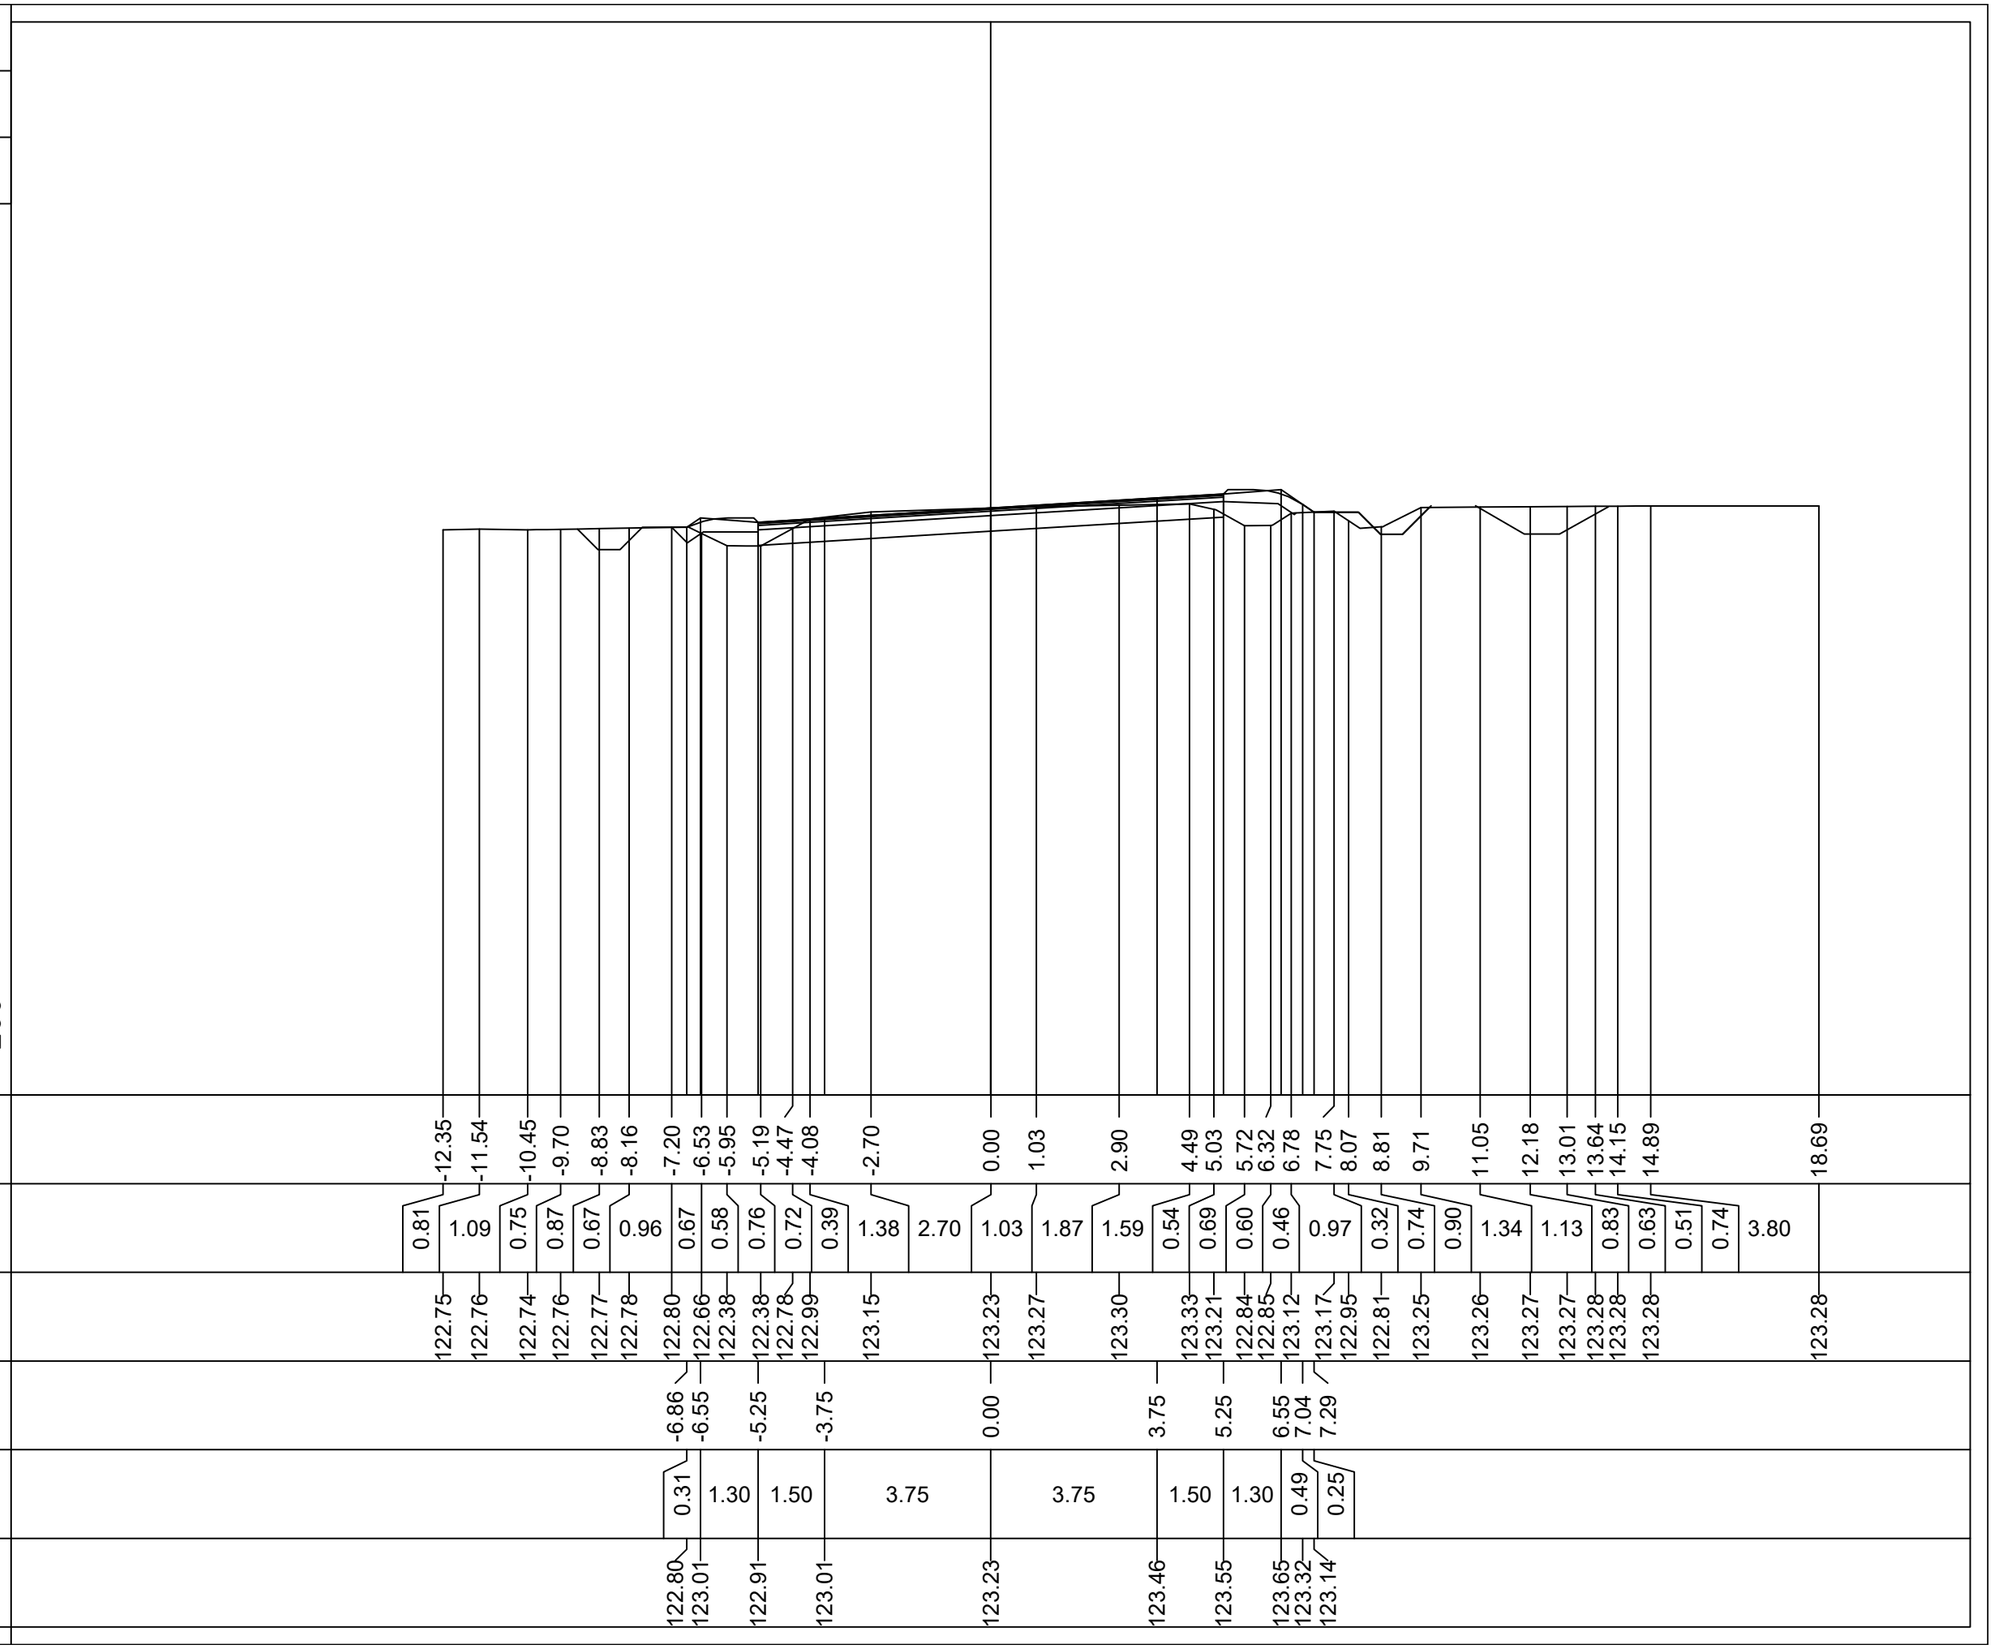

PROFILO Asse SP12R

SEZIONE 38

PROGRESSIVA 1128.60

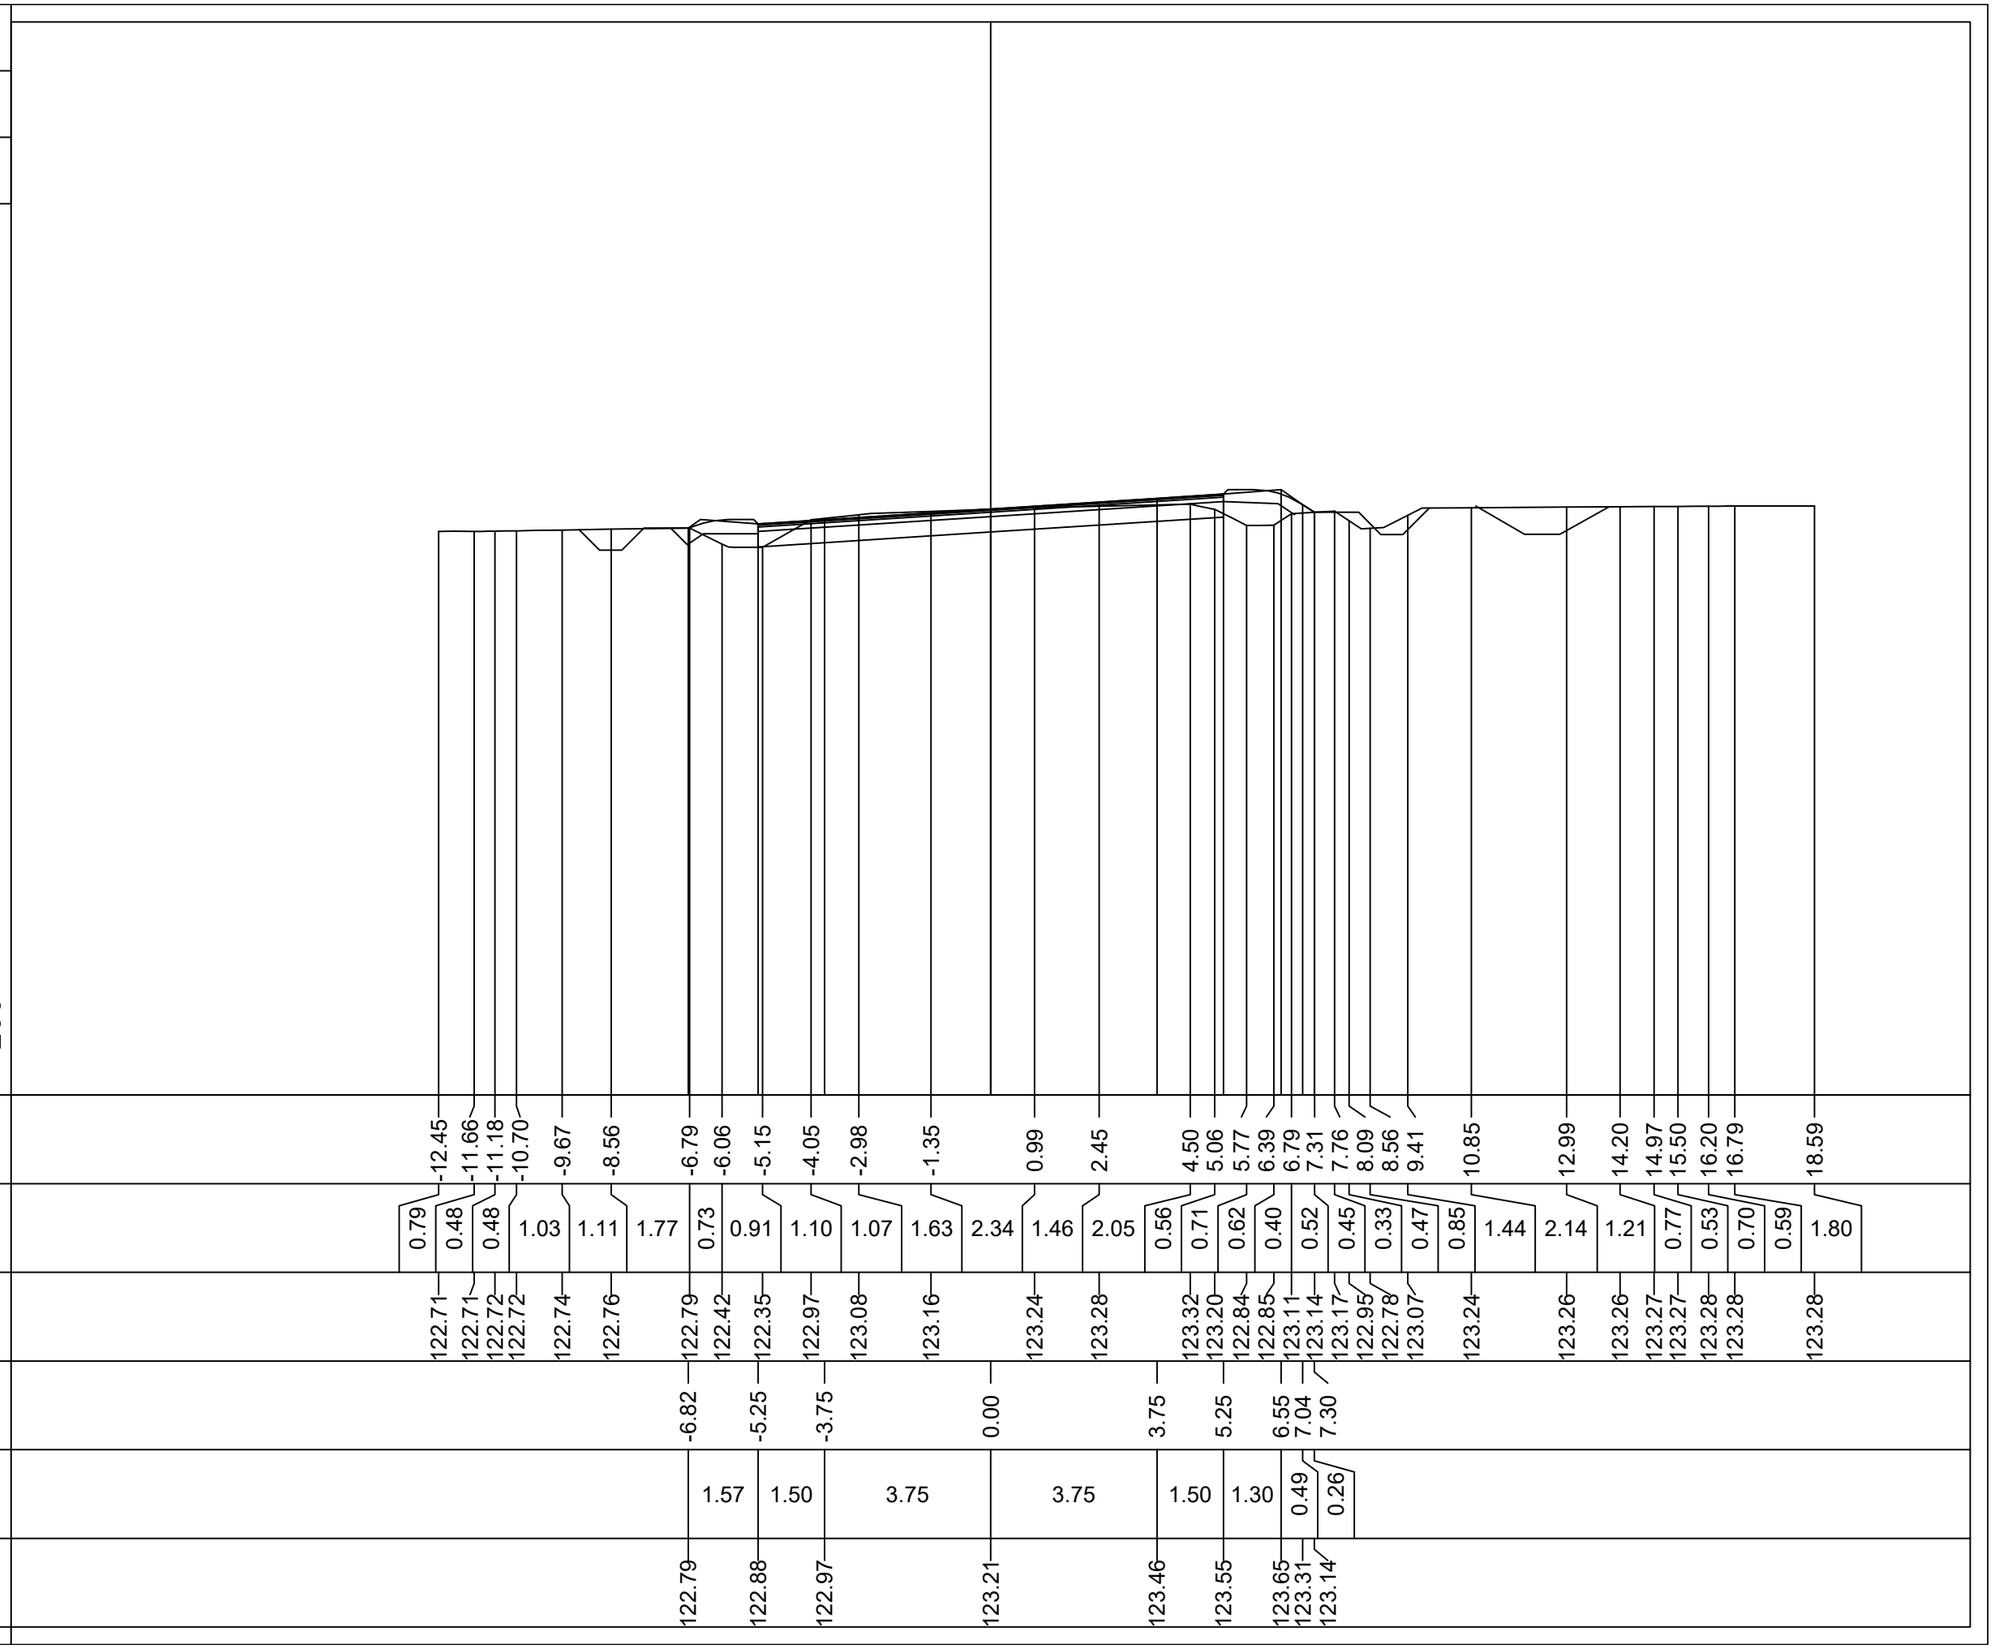

PROFILO Asse SP12R

SEZIONE 39

PROGRESSIVA 1157.60

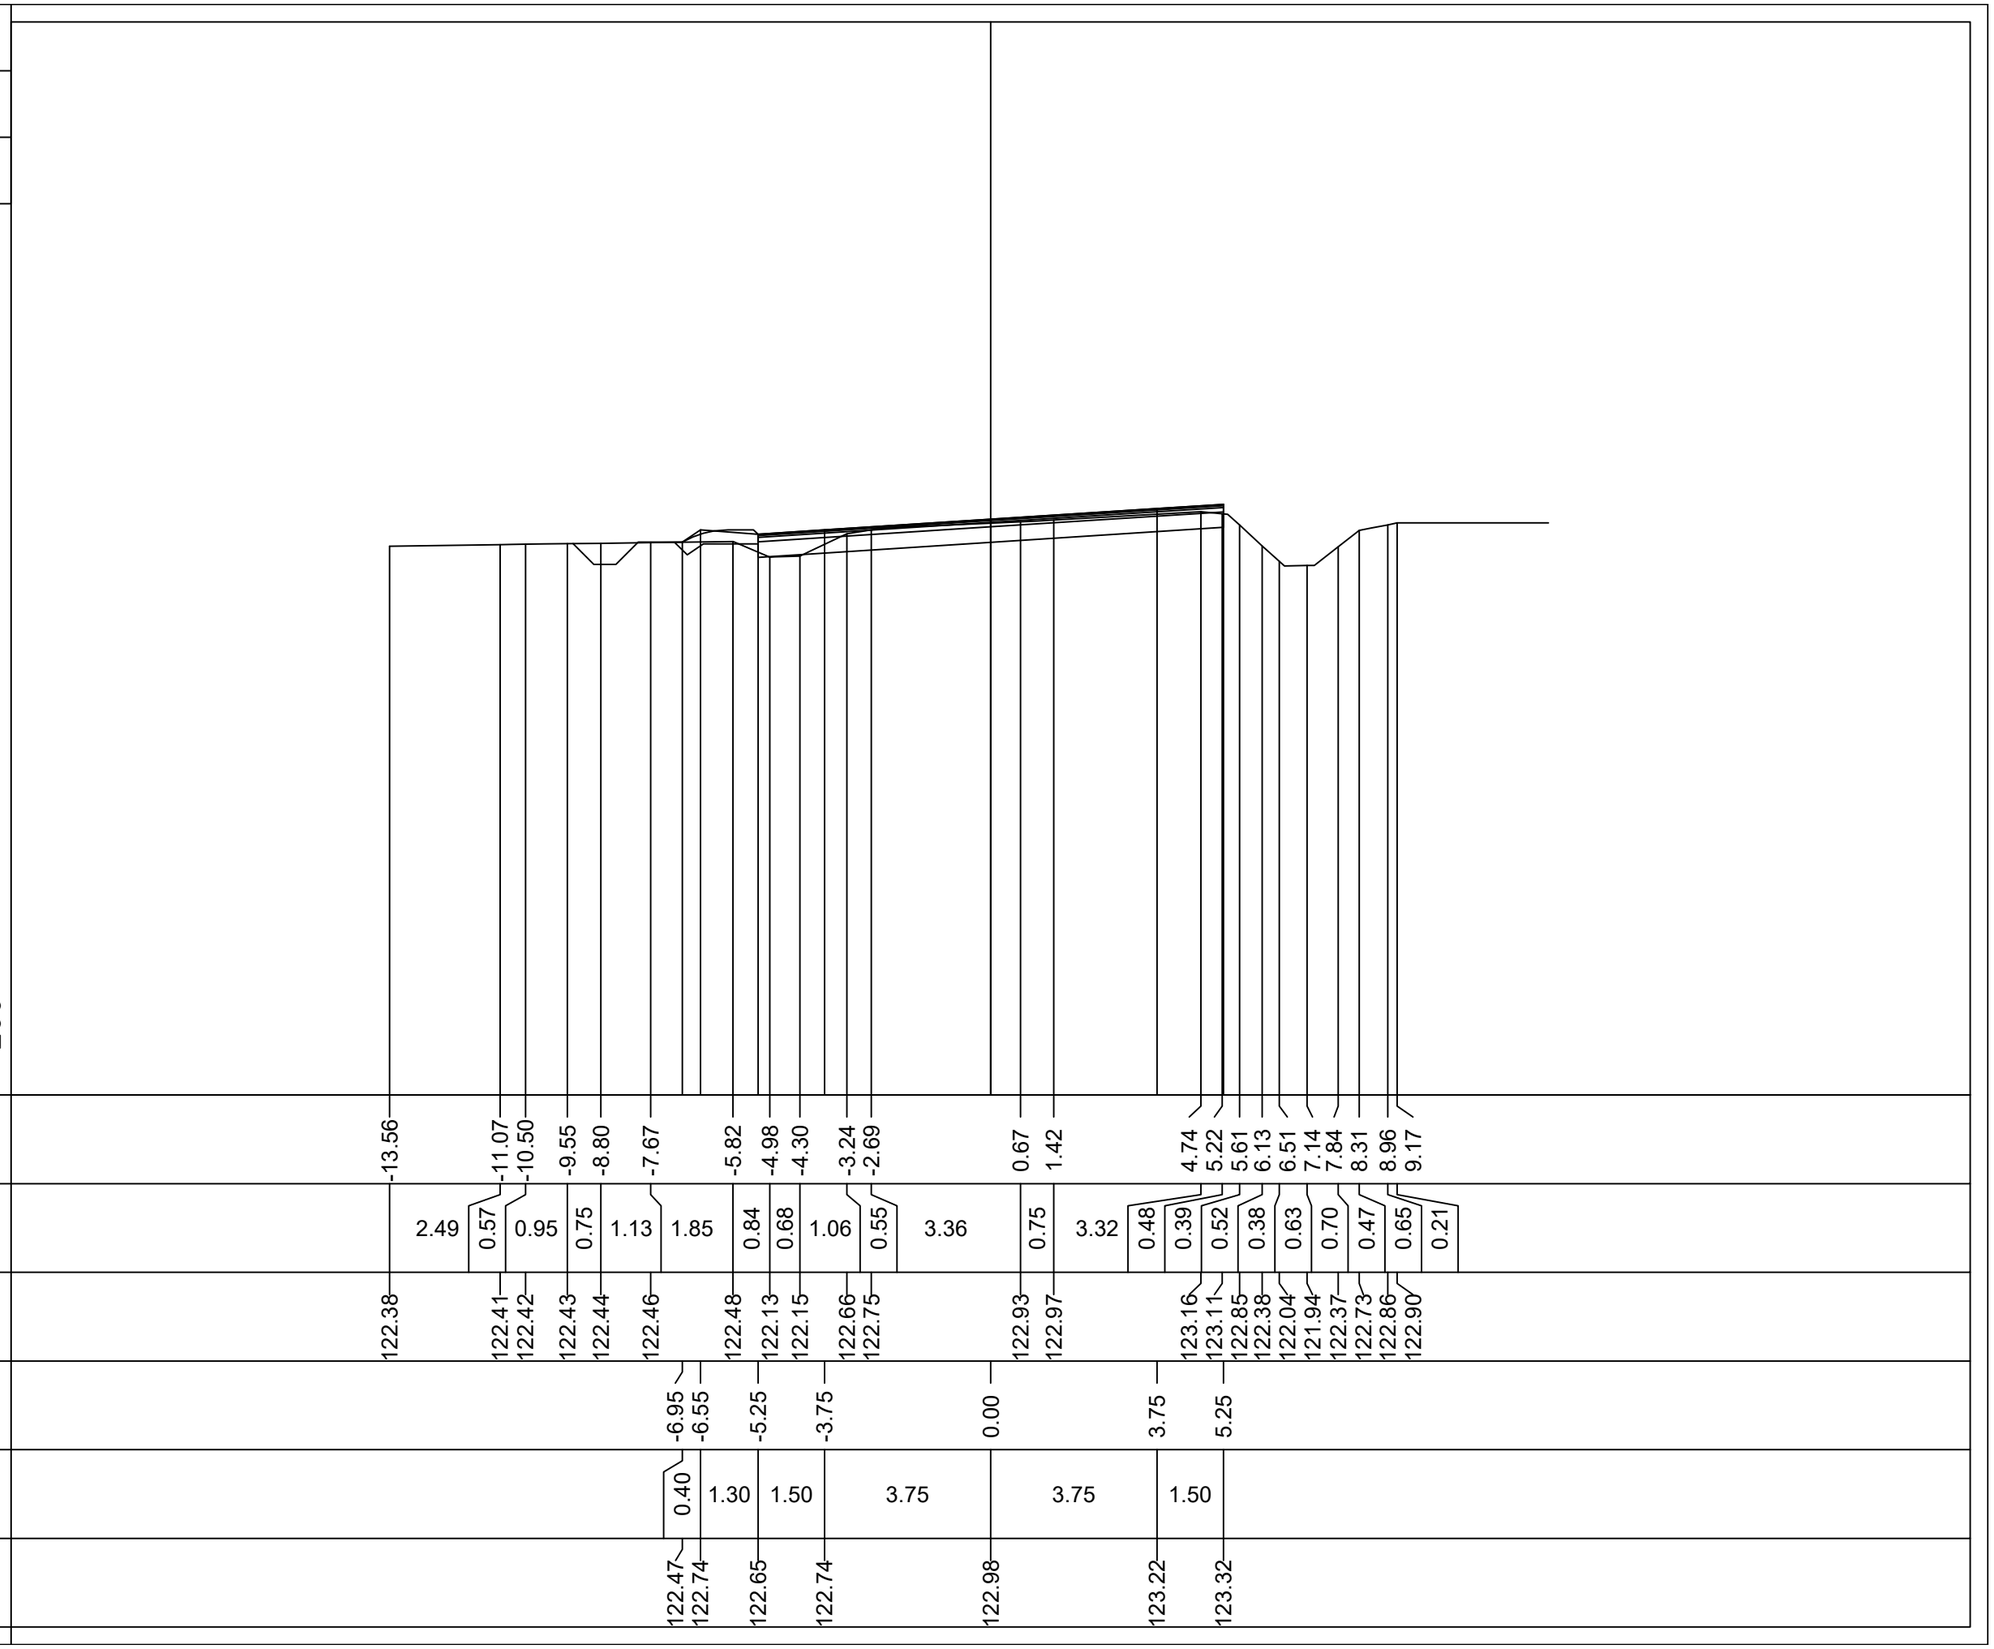

| | | |

PROFILO Asse SP12R

SEZIONE 40

PROGRESSIVA 1186.60

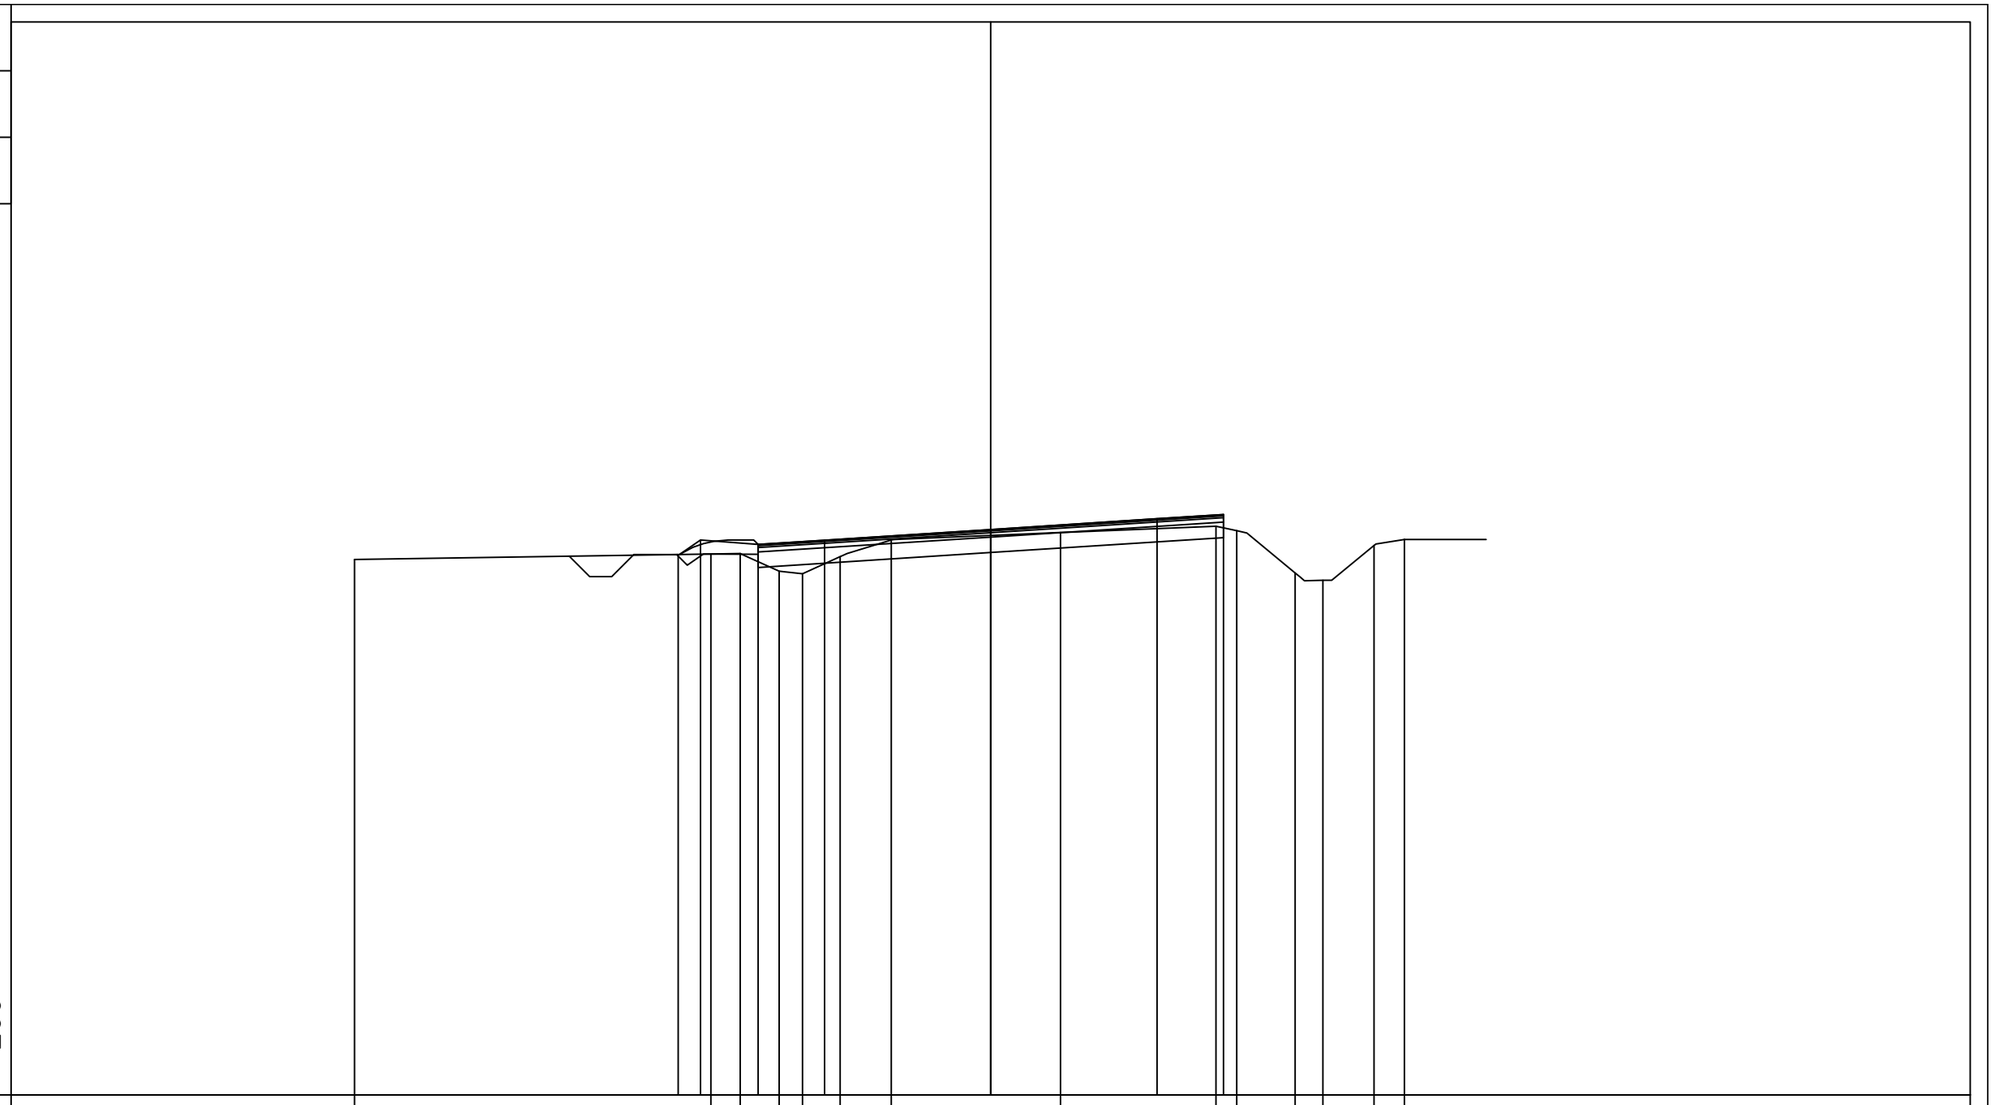

| | | |

PROFILO Asse SP12R

SEZIONE 41

PROGRESSIVA 1250.00

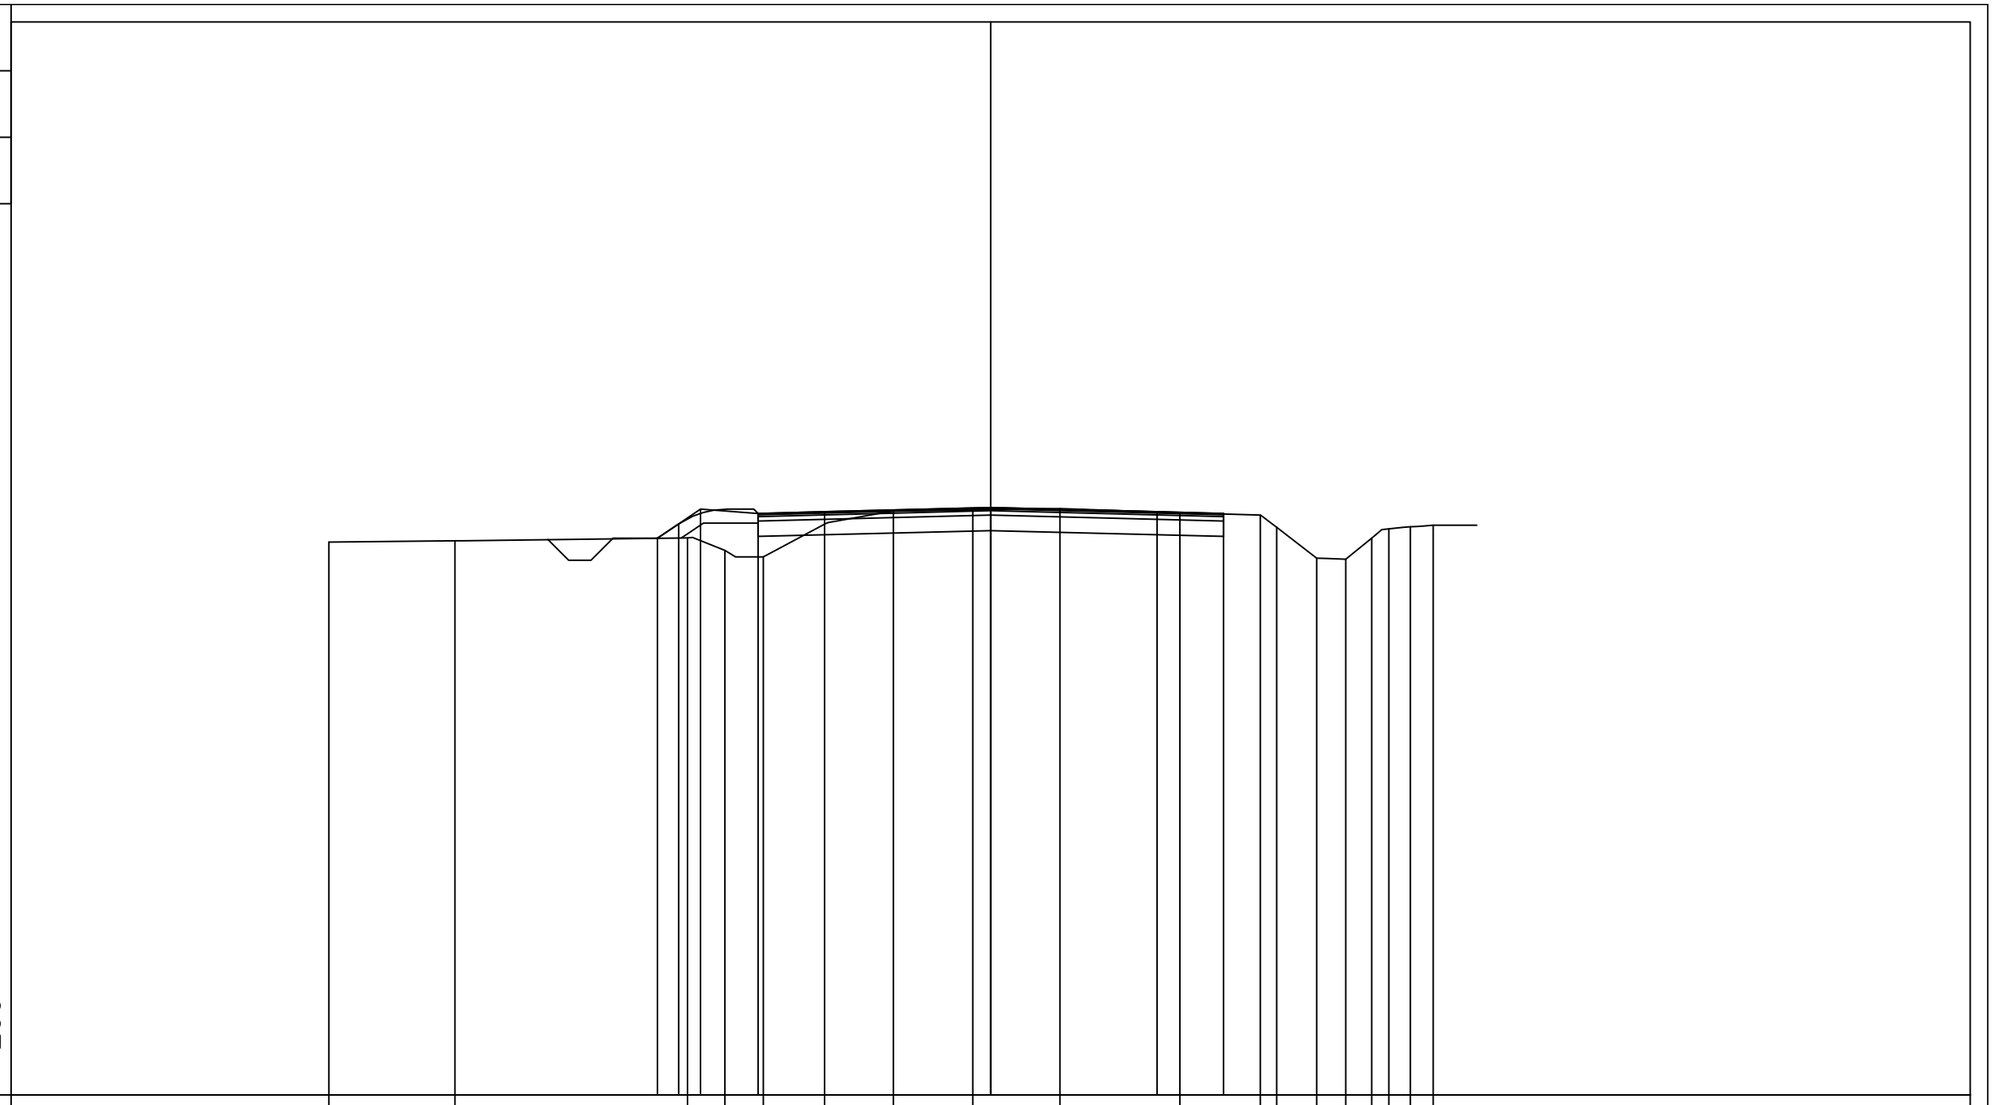

| | | |

PROFILO Asse SP12R

SEZIONE 42

PROGRESSIVA 1314.25

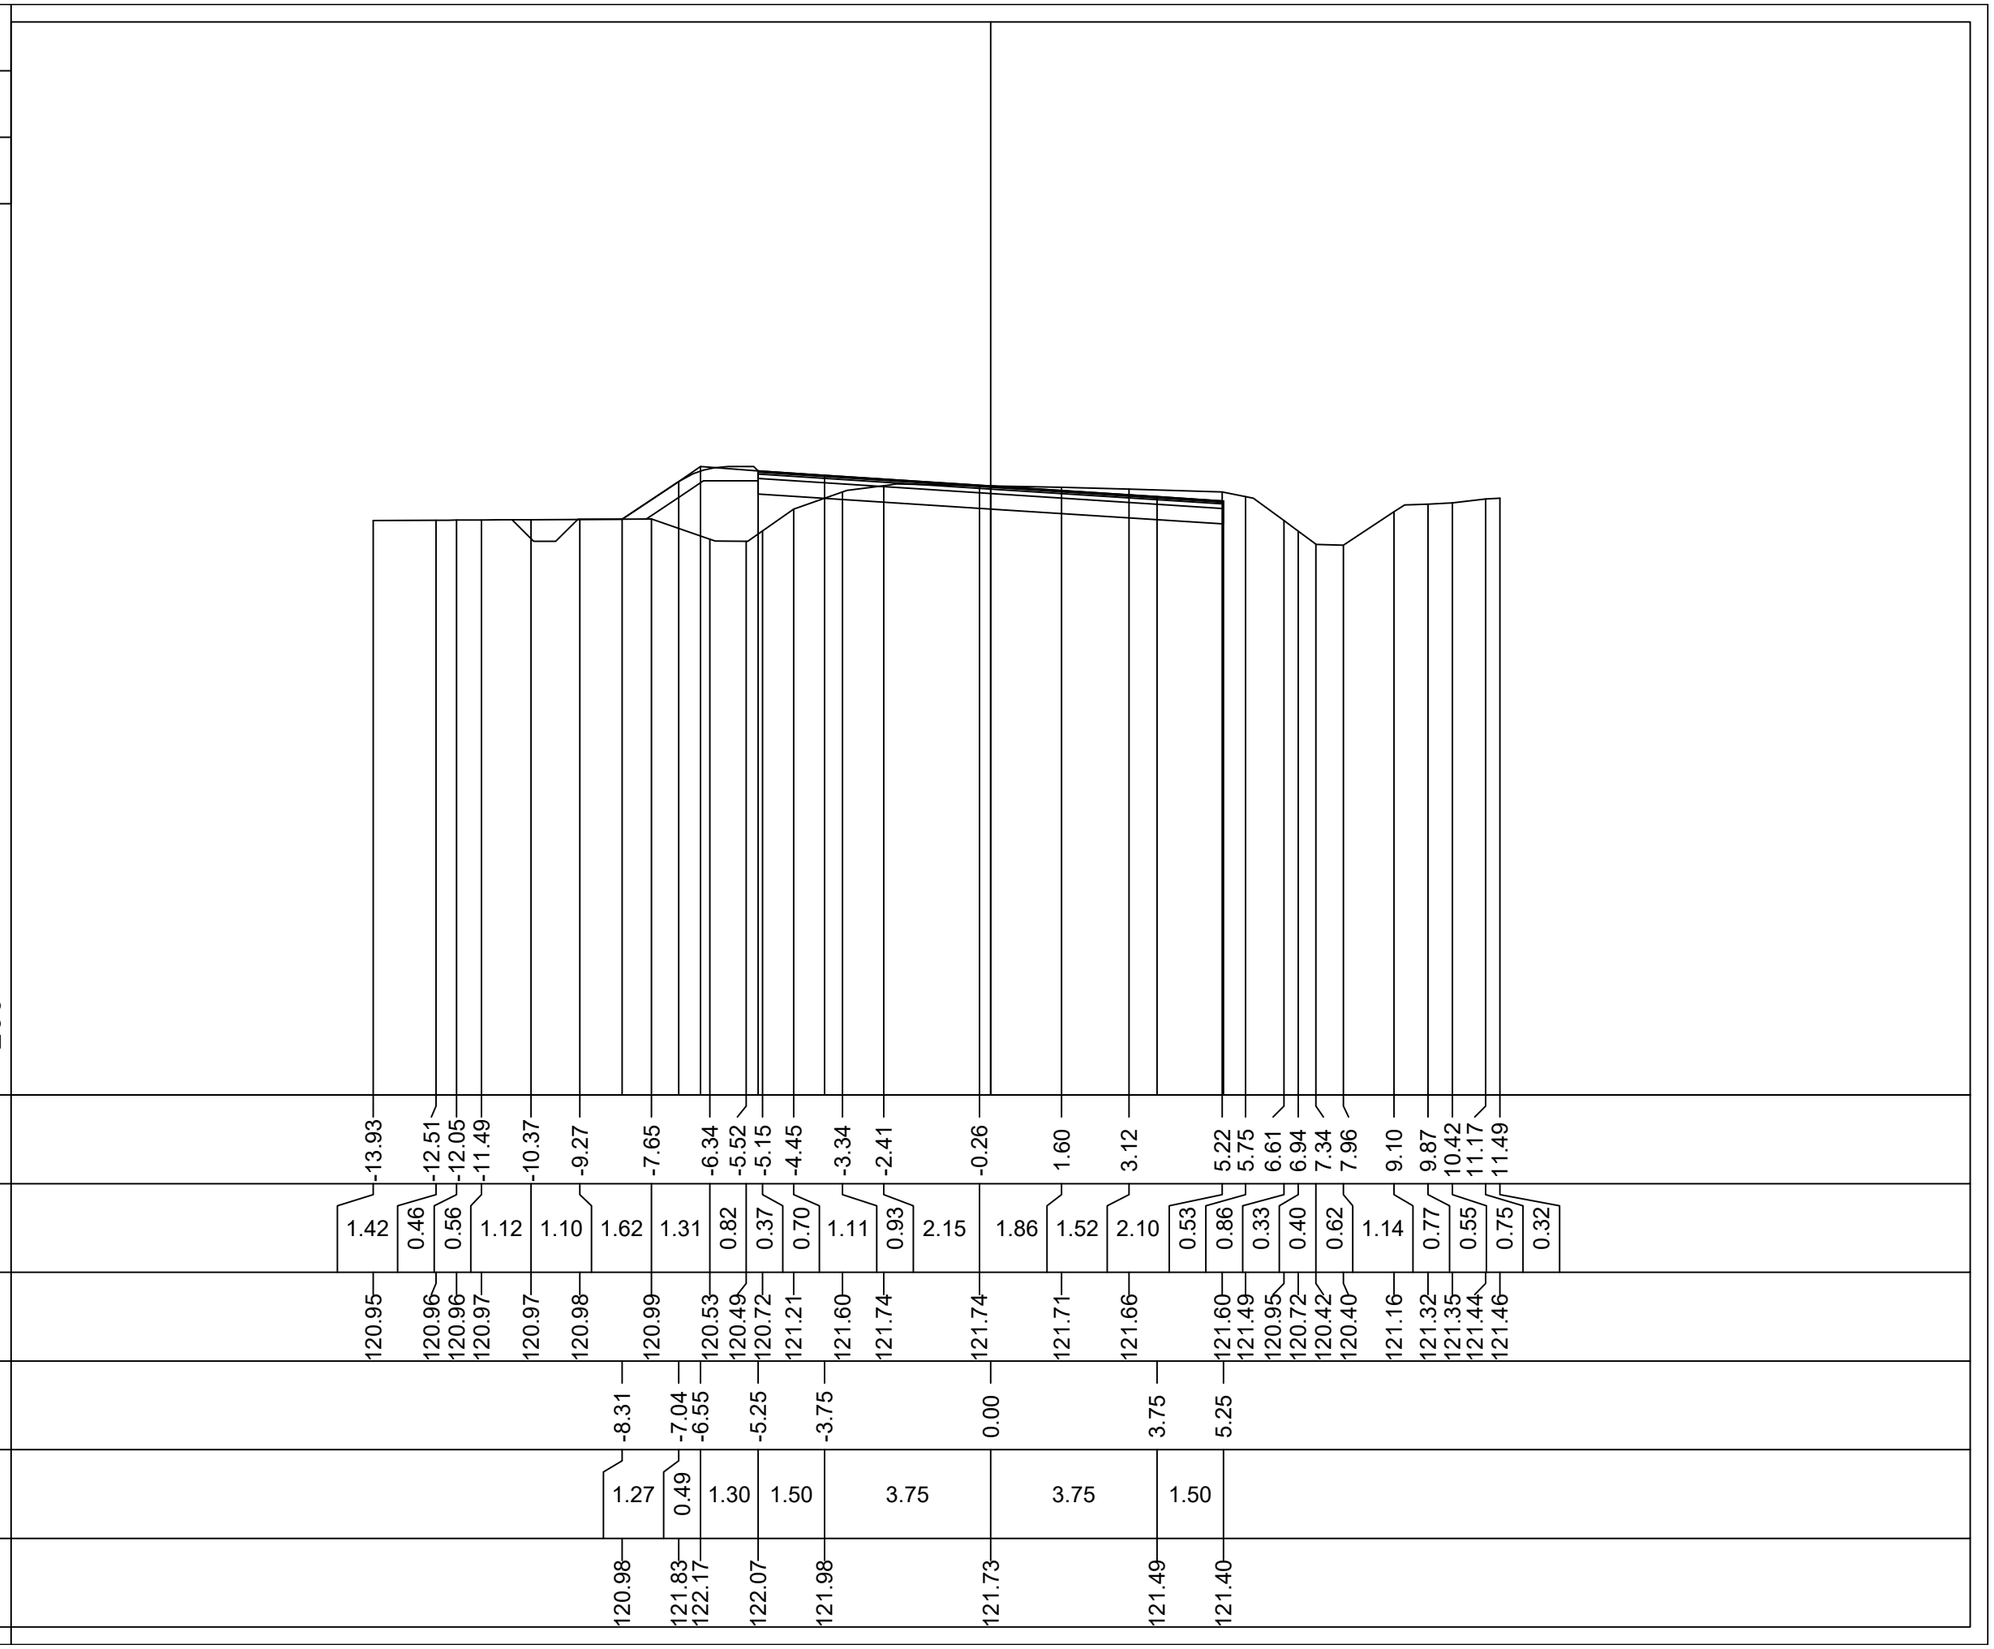

PROGRESSIVE TERRENO	-13.93 -12.51 -12.05 -11.49 -10.37 -9.27 -7.65 -6.34 -5.52 -5.15 -4.45 -3.34 -2.41 -0.26 1.60 3.12 5.22 5.75 6.61 6.94 7.34 7.96 9.10 9.87 10.42 11.17 11.49
PARZIALI TERRENO	1.42 0.46 0.56 1.12 1.10 1.62 1.31 0.82 0.37 0.70 1.11 0.93 2.15 1.86 1.52 2.10 0.53 0.86 0.33 0.40 0.62 1.14 0.77 0.55 0.75 0.32
QUOTE TERRENO	120.95 120.96 120.96 120.97 120.97 120.98 120.99 120.53 120.49 120.72 121.21 121.60 121.74 121.74 121.71 121.66 121.60 121.49 120.95 120.72 120.42 120.40 121.16 121.32 121.35 121.44 121.46
PROGRESSIVE PROGETTO	-8.31 -7.04 -6.55 -5.25 -3.75 0.00 3.75 5.25
PARZIALI PROGETTO	1.27 0.49 1.30 1.50 3.75 3.75 1.50
QUOTE PROGETTO	120.98 121.83 122.17 122.07 121.98 121.73 121.49 121.40

PROFILO Asse SP12R

SEZIONE 43

PROGRESSIVA 1350.29

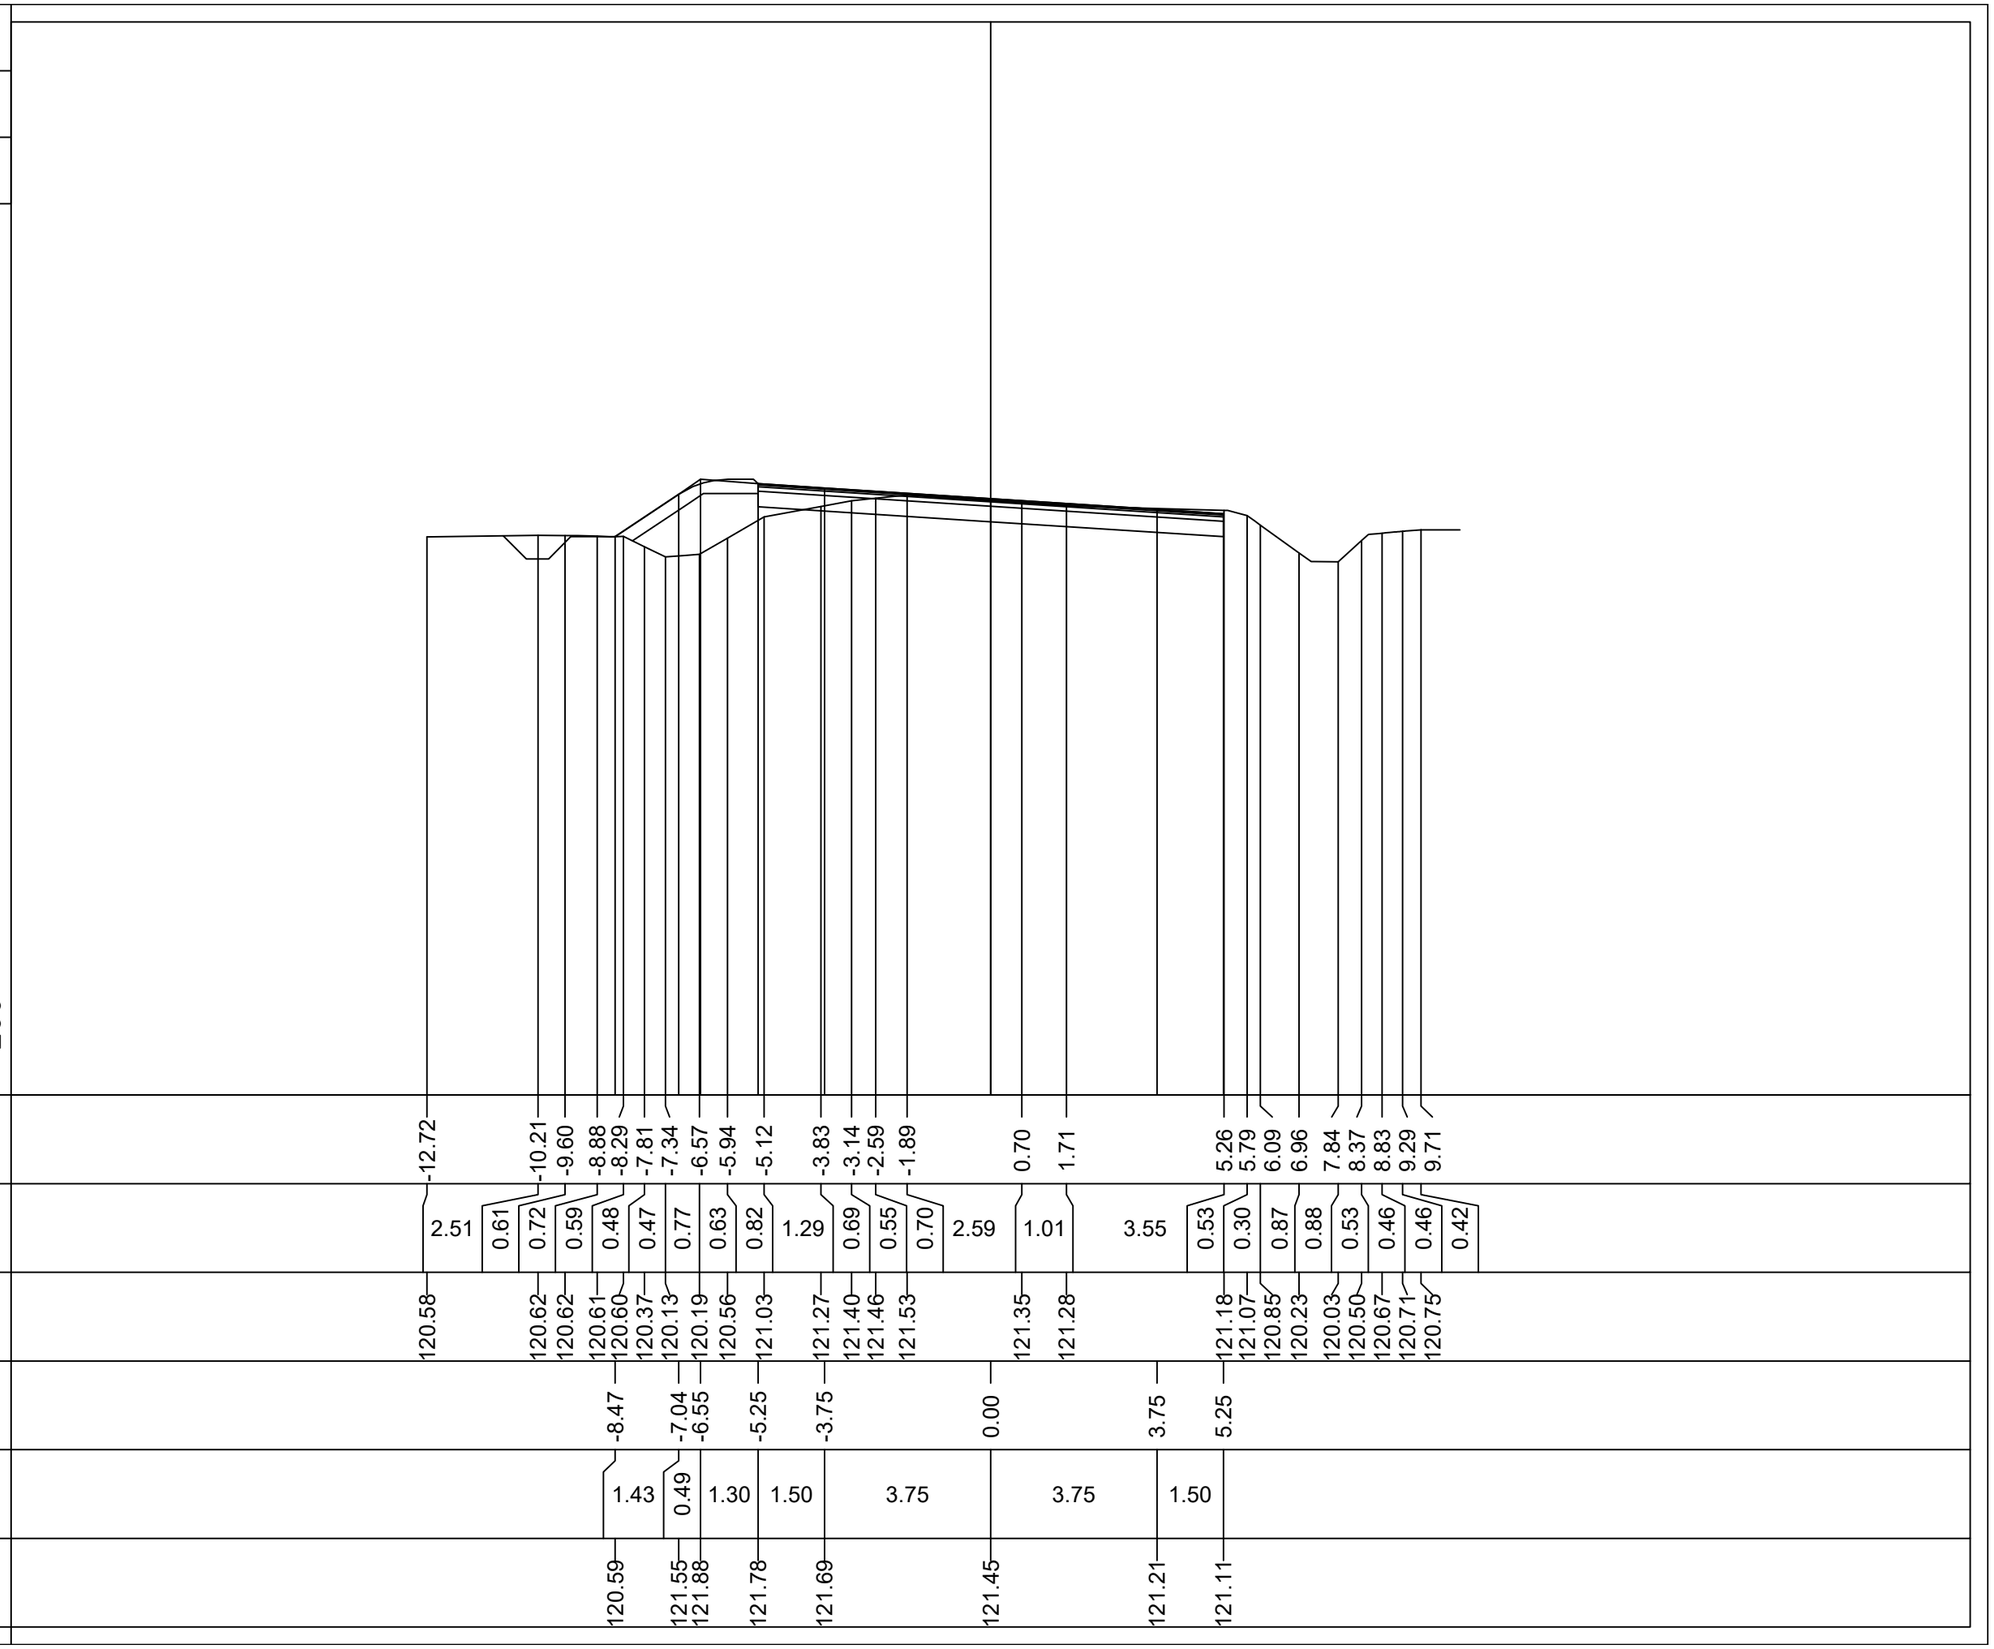

| | | |

PROFILO Asse SP12R

SEZIONE 44

PROGRESSIVA 1384.08

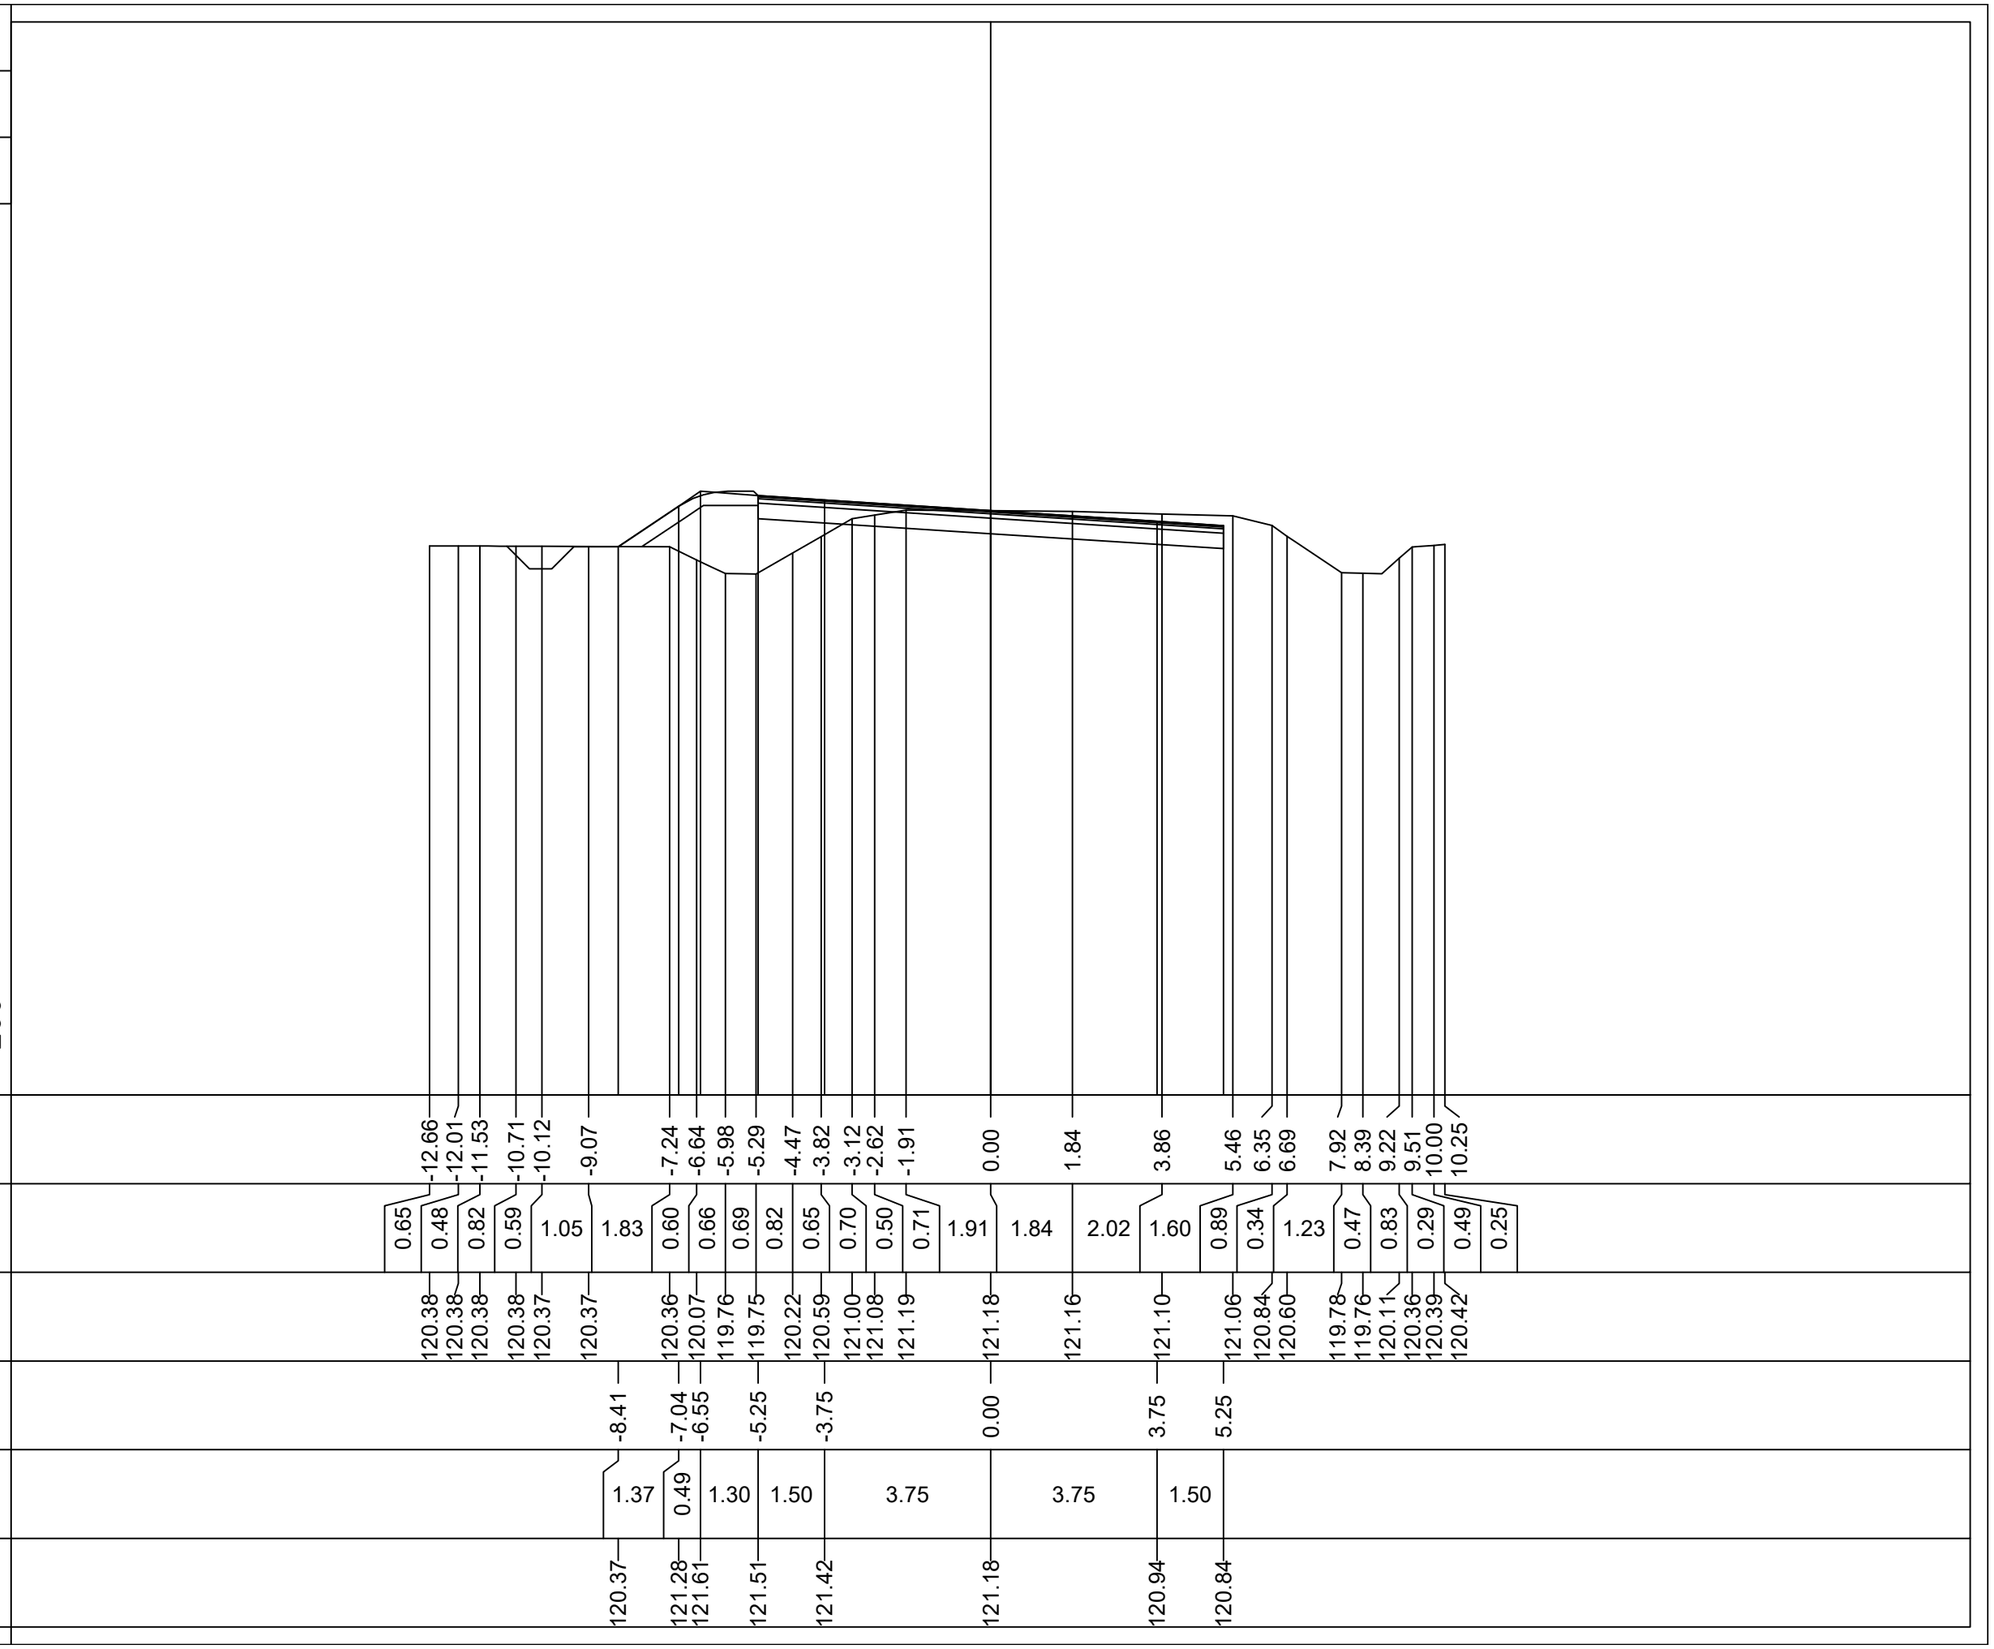

PROGRESSIVE TERRENO	-12.66 -12.01 -11.53 -10.71 -10.12 -9.07 -7.24 -6.64 -5.98 -5.29 -4.47 -3.82 -3.12 -2.62 -1.91 0.00 1.84 3.86 5.46 6.35 6.69 7.92 8.39 9.22 9.51 10.00 10.25
PARZIALI TERRENO	0.65 0.48 0.82 0.59 1.05 1.83 0.60 0.66 0.69 0.82 0.65 0.70 0.50 0.71 1.91 1.84 2.02 1.60 0.89 0.34 1.23 0.47 0.83 0.29 0.49 0.25
QUOTE TERRENO	120.38 120.38 120.38 120.38 120.37 120.37 120.36 120.07 119.76 119.75 120.22 120.59 121.00 121.08 121.19 121.18 121.16 121.10 121.06 120.84 120.60 119.78 119.76 120.11 120.36 120.39 120.42
PROGRESSIVE PROGETTO	-8.41 -7.04 -6.55 -5.25 -3.75 0.00 3.75 5.25
PARZIALI PROGETTO	1.37 0.49 1.30 1.50 3.75 3.75 1.50
QUOTE PROGETTO	120.37 121.28 121.61 121.51 121.42 121.18 120.94 120.84

PROFILO Asse SP12R

SEZIONE 45

PROGRESSIVA 1386.33

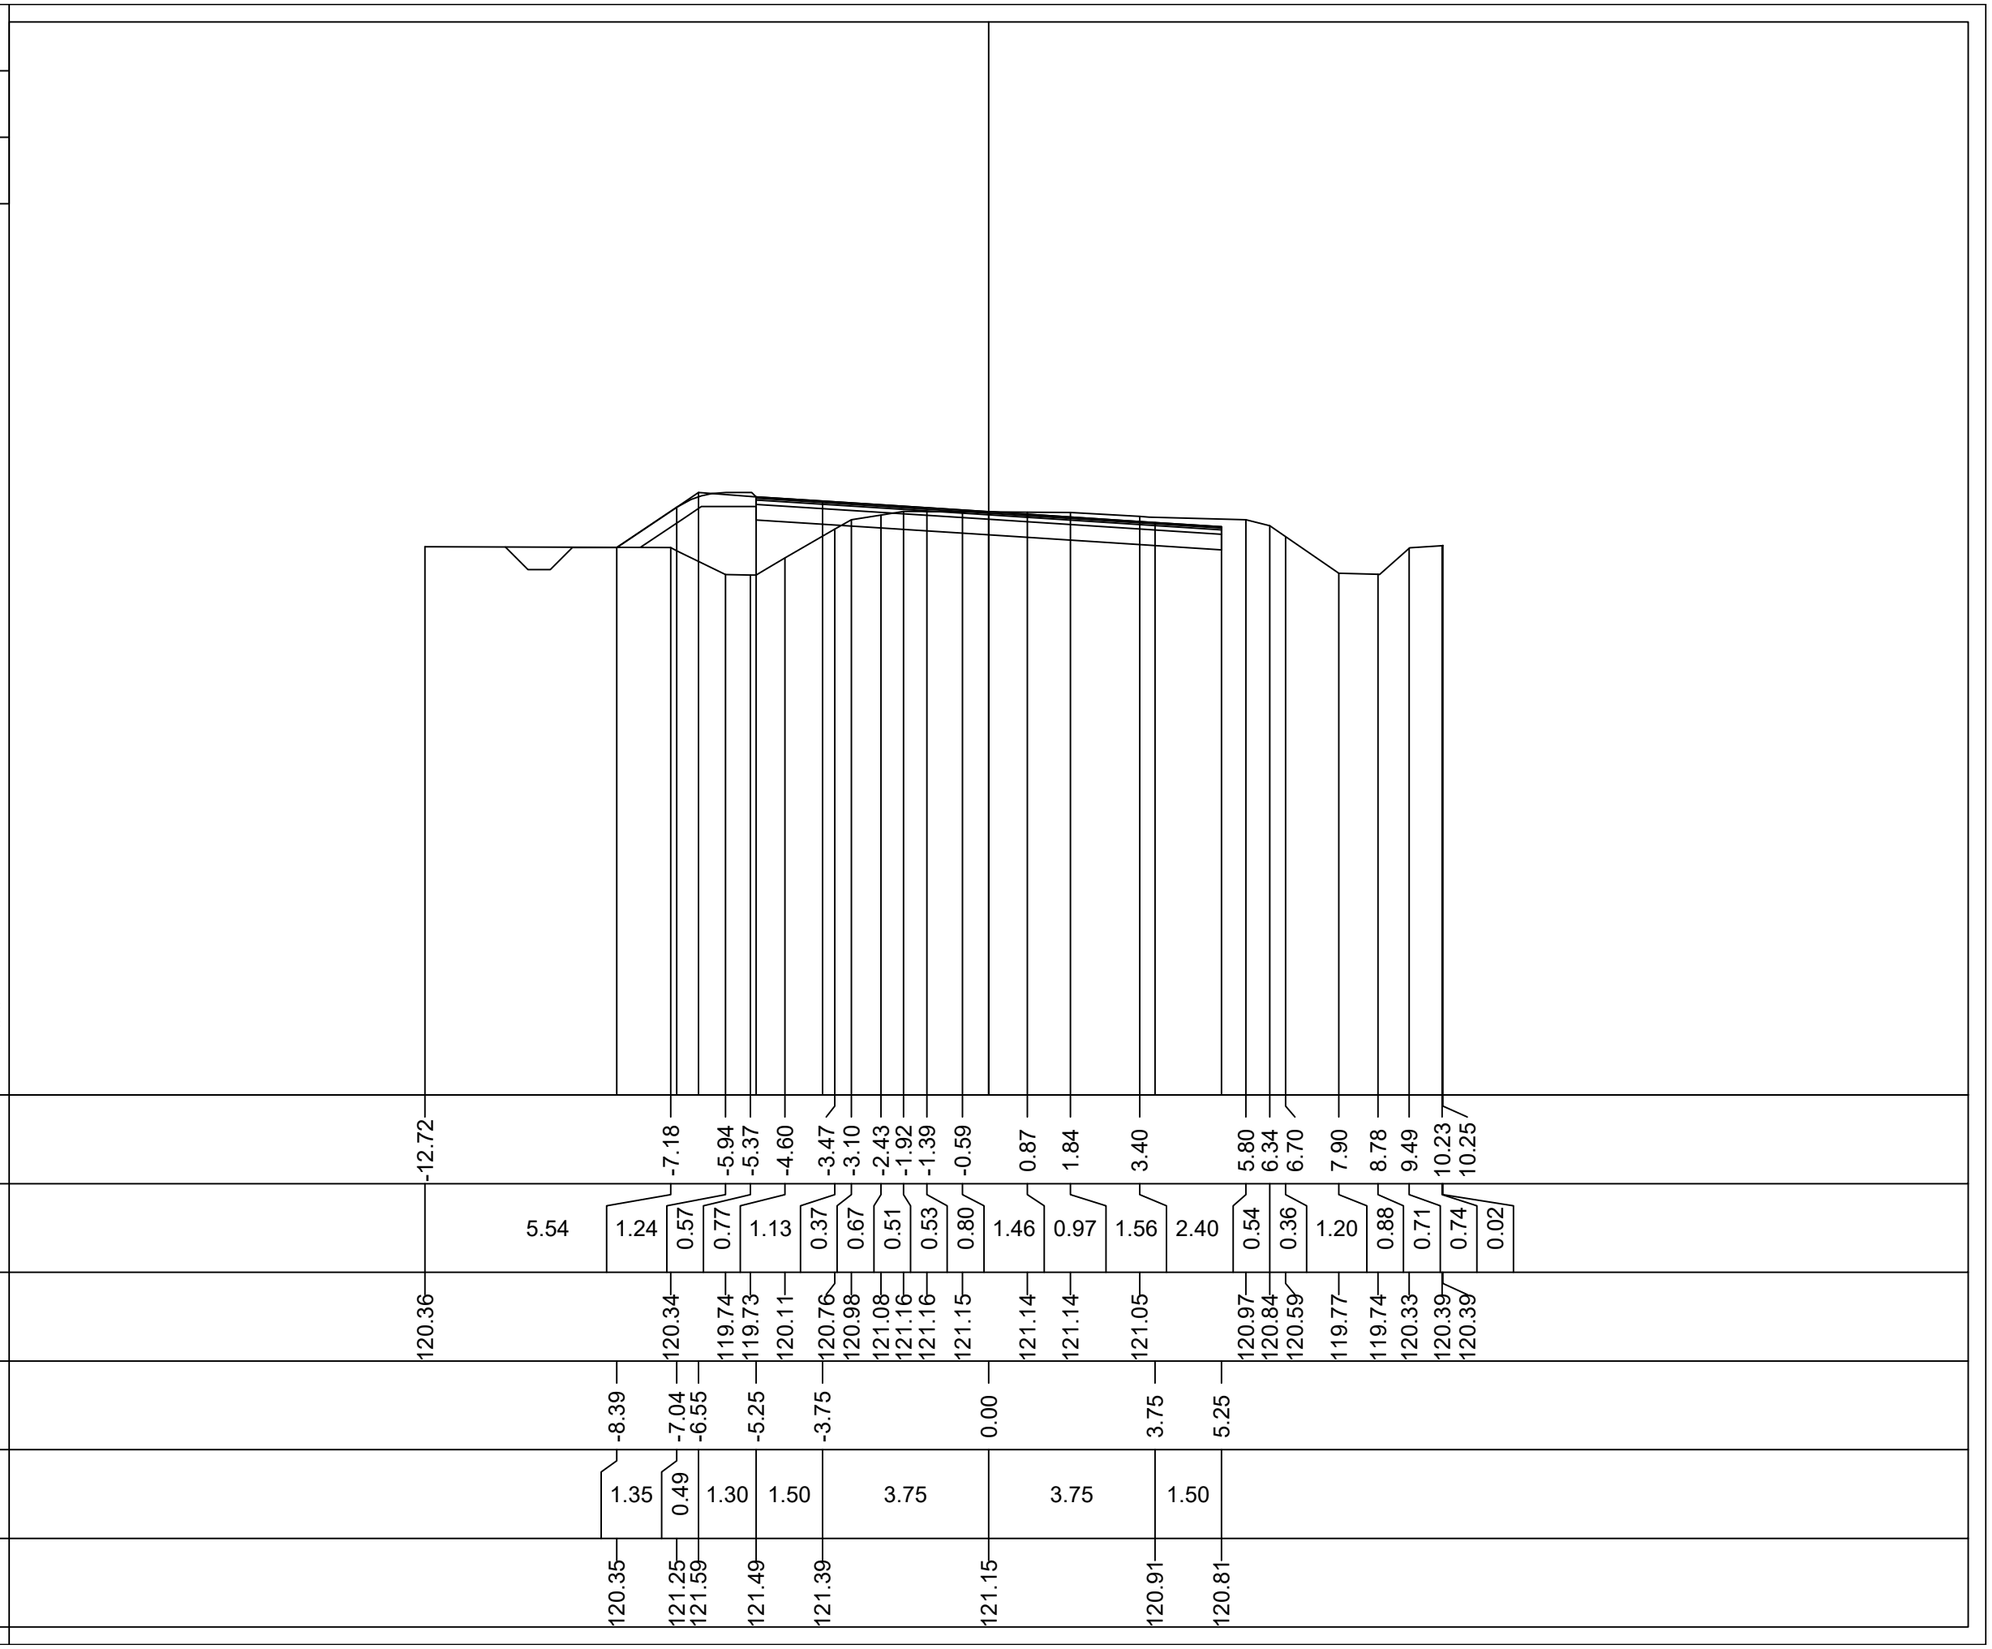

| | | |

PROFILO Asse SP12R

SEZIONE 46

PROGRESSIVA 1436.35

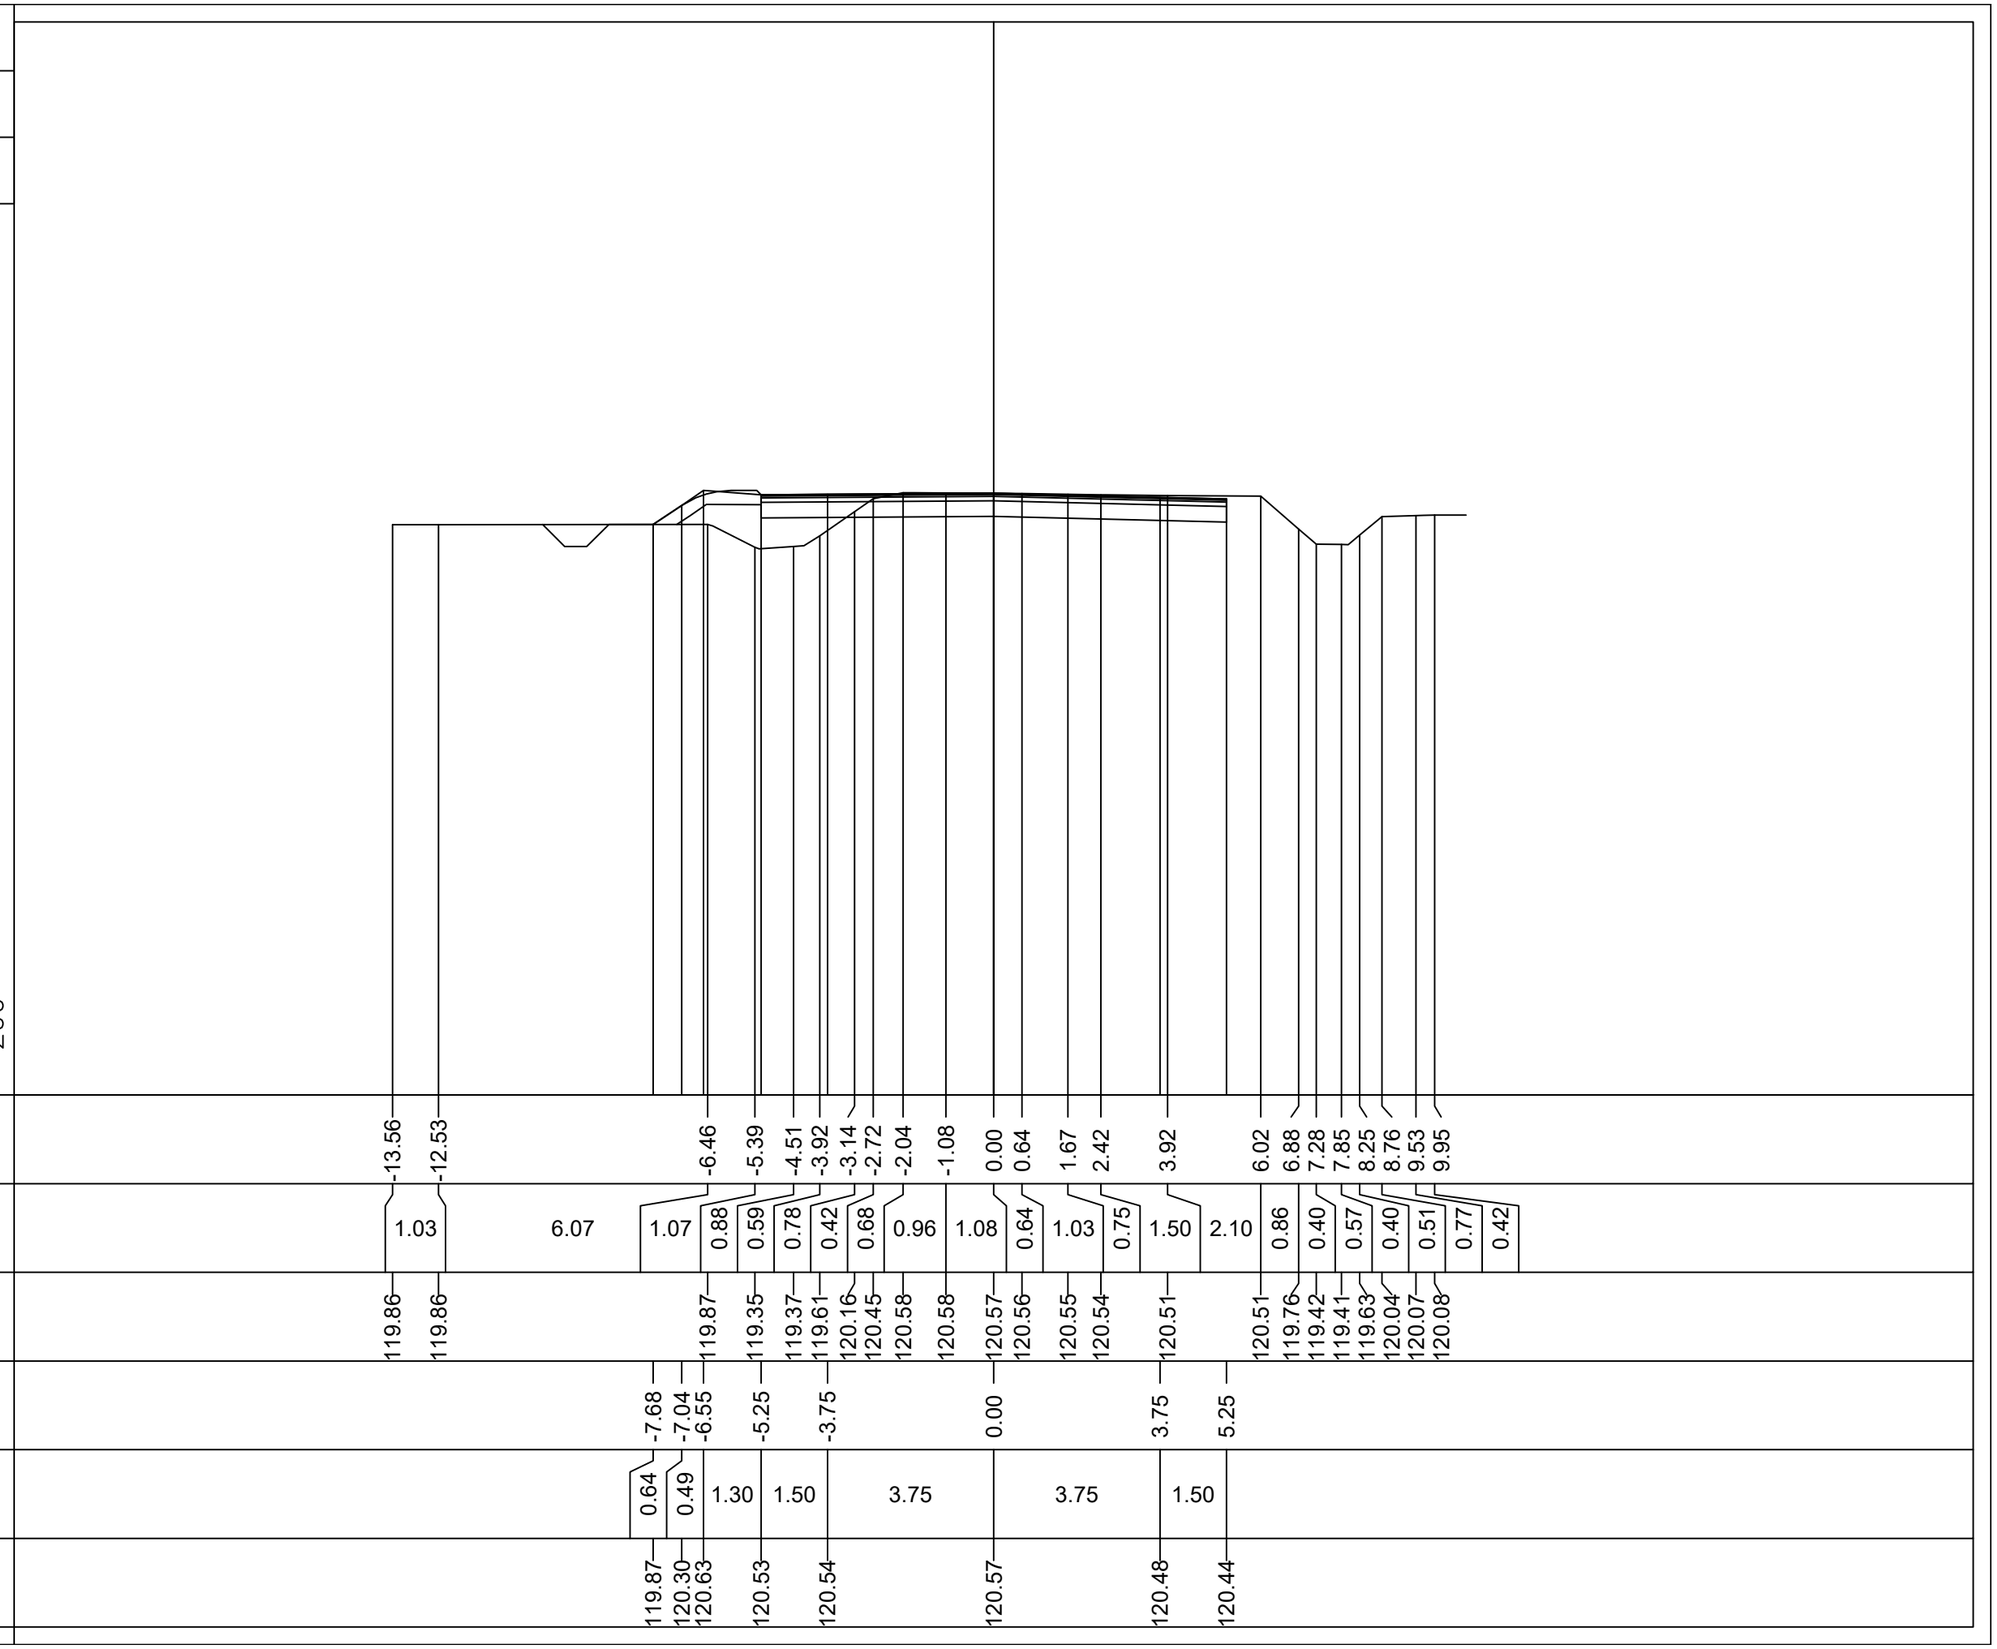

| | | |

PROFILO Asse SP12R

SEZIONE 47

PROGRESSIVA 1450.00

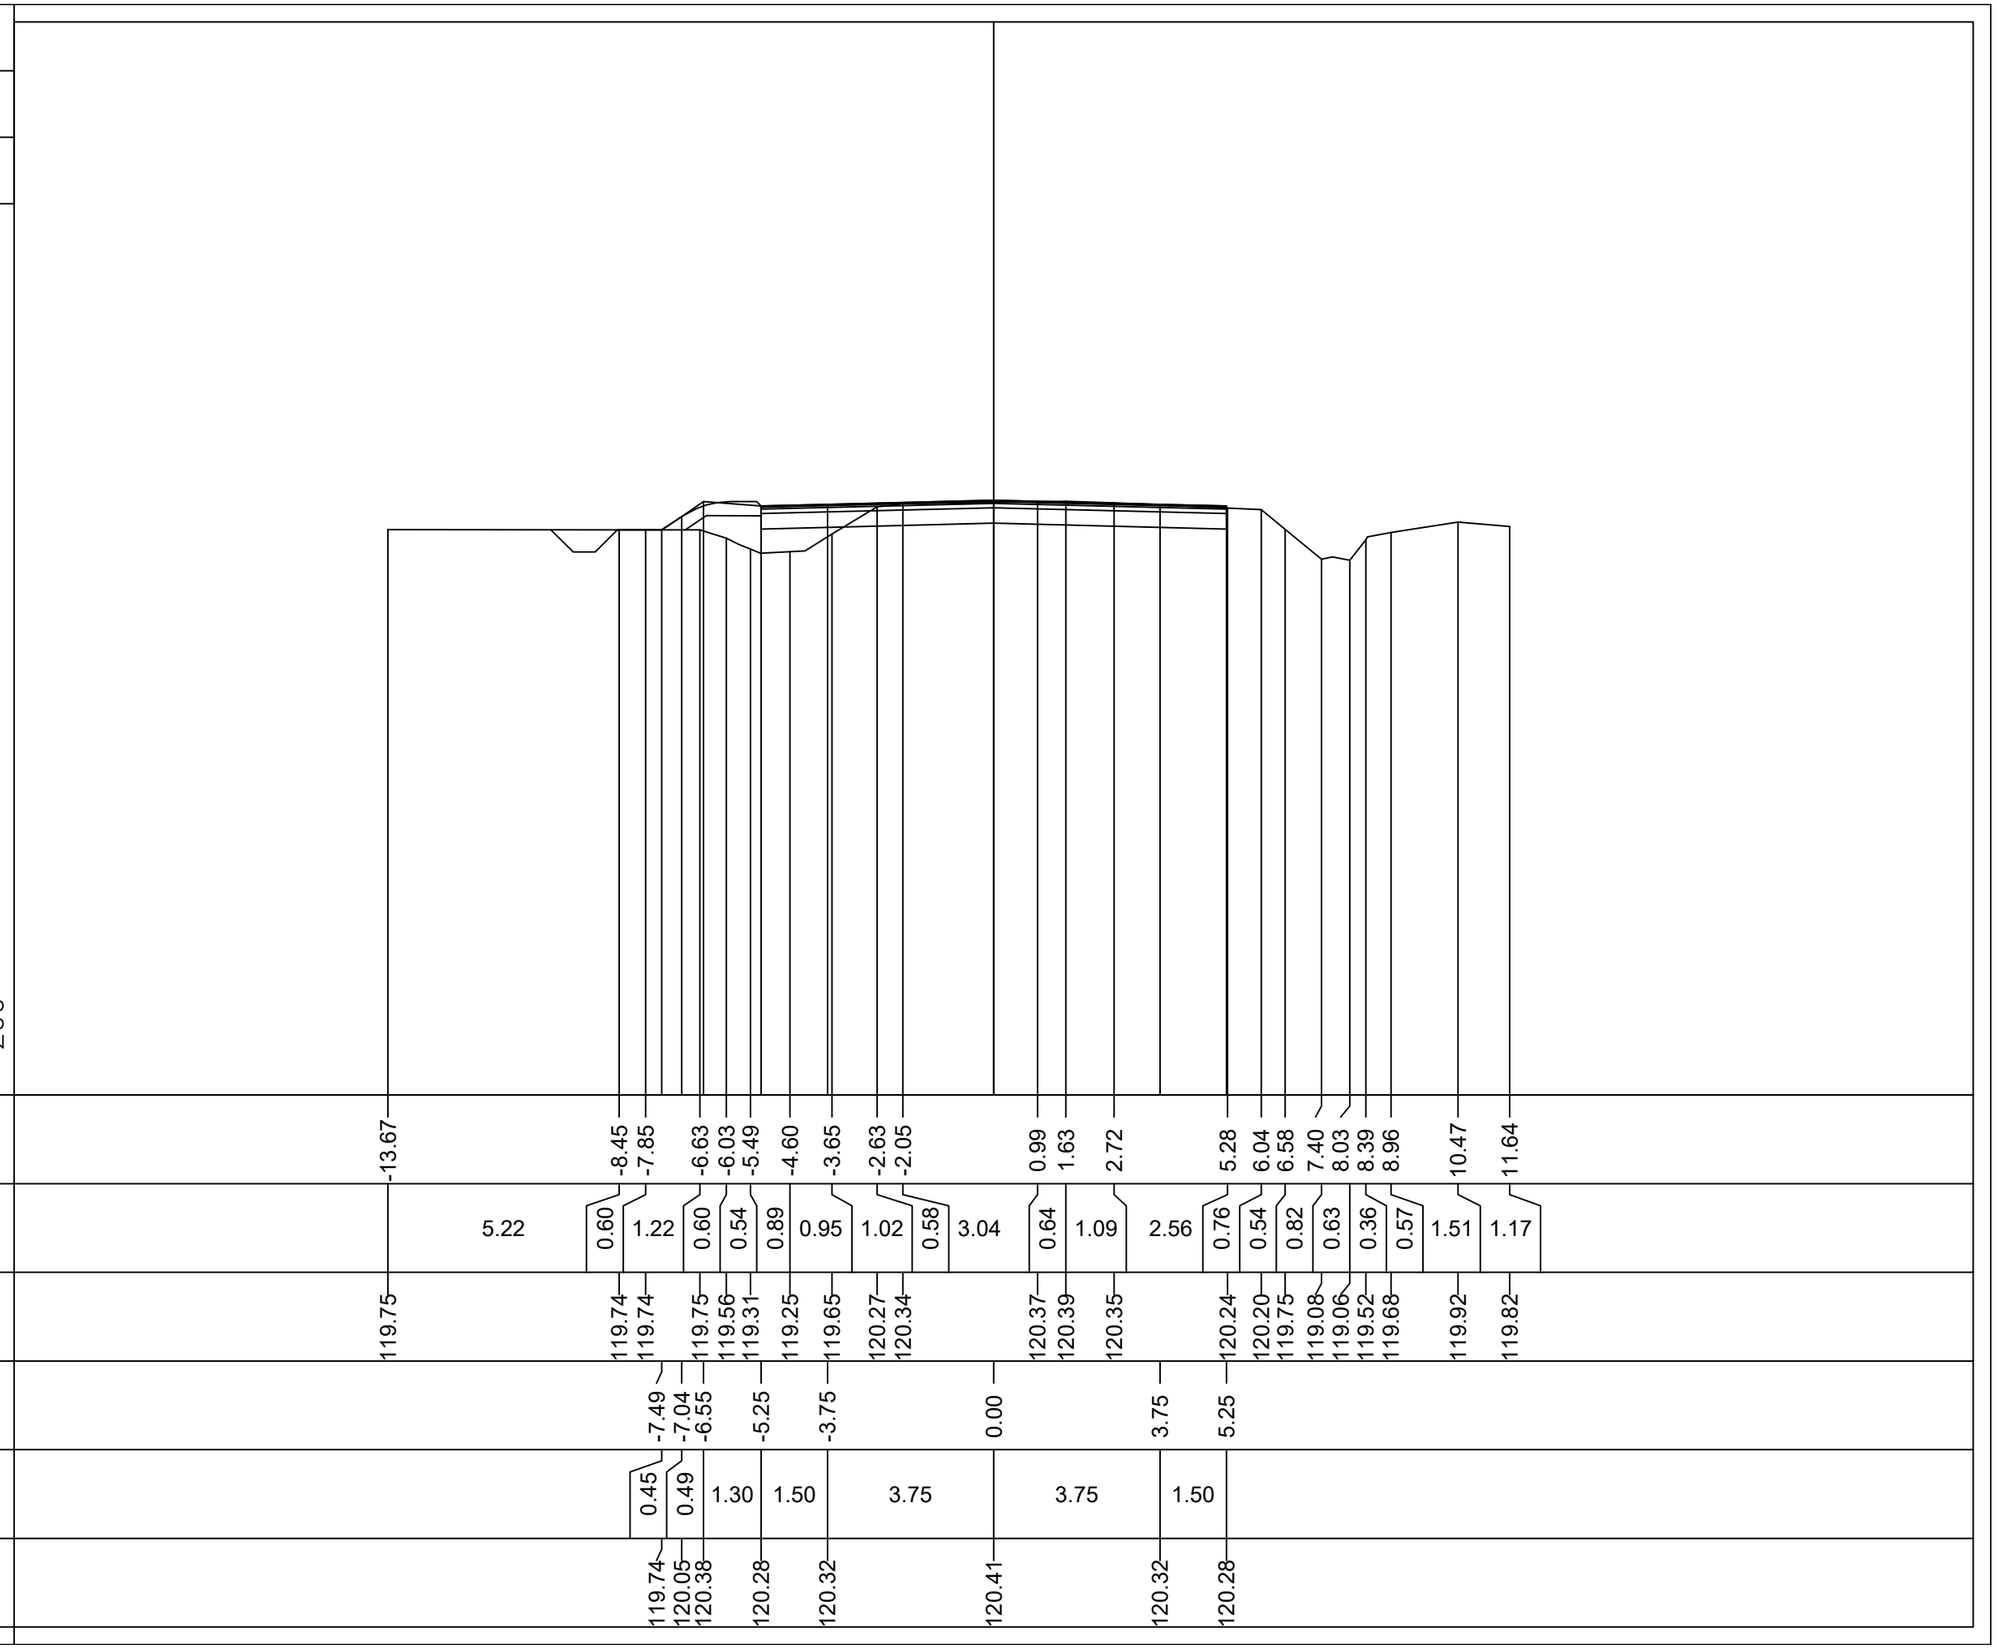

| | | |

PROFILO Asse SP12R

SEZIONE 48

PROGRESSIVA 1500.00

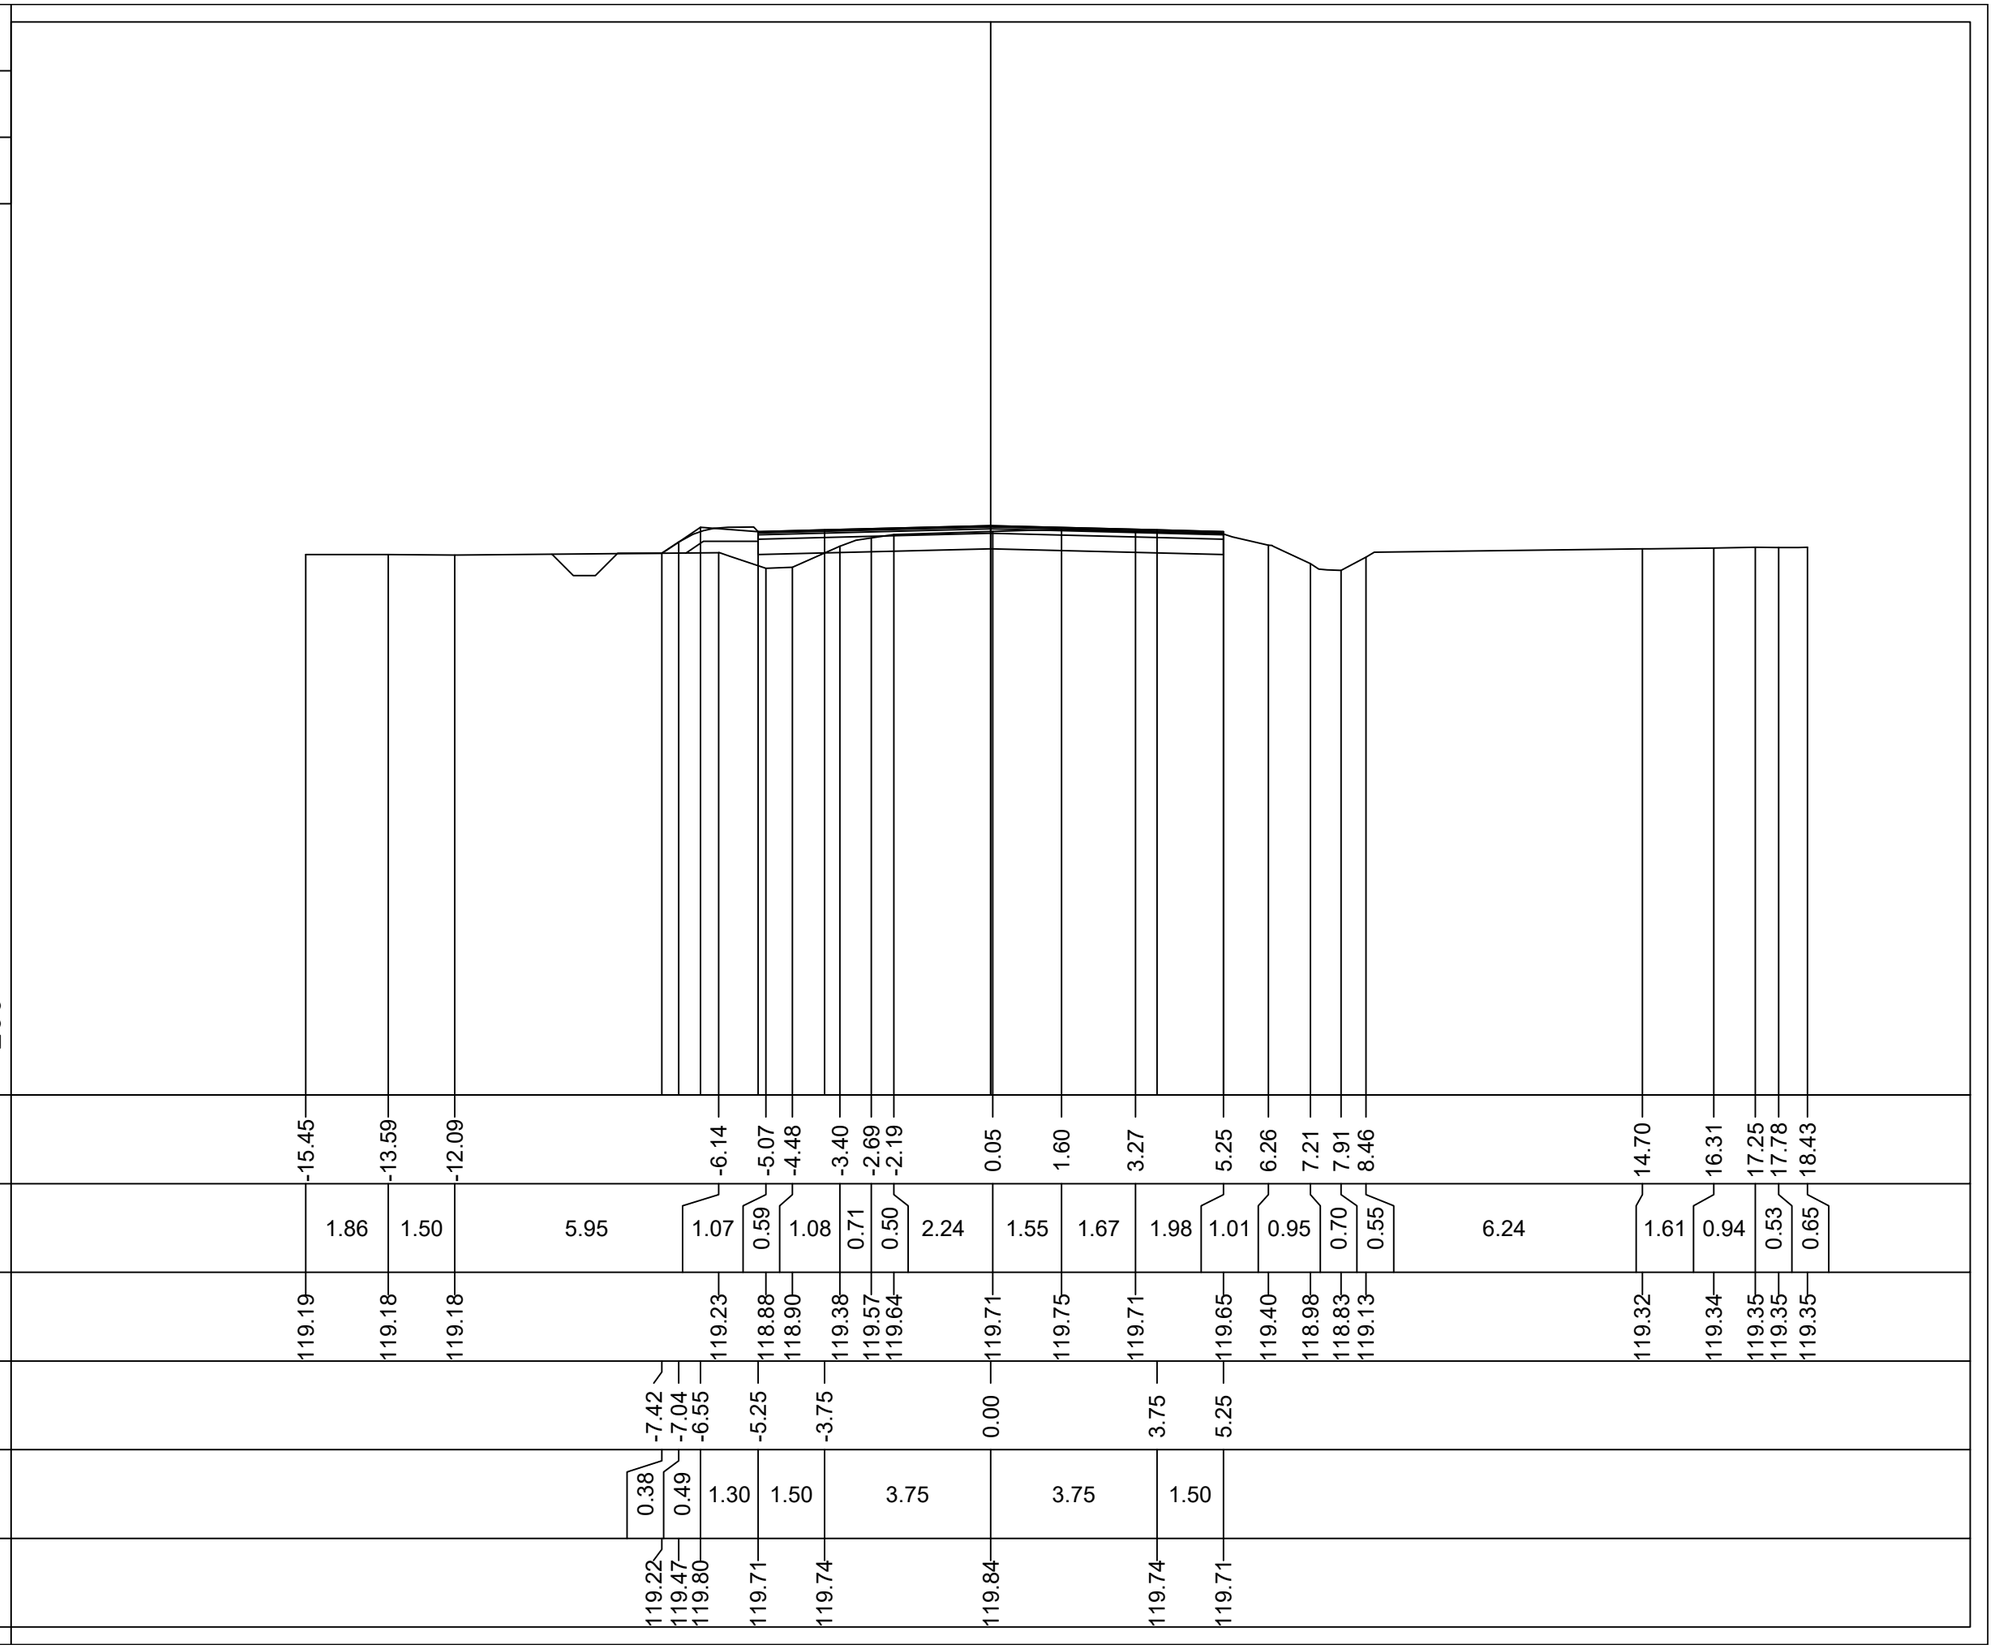

| | | |

PROFILO Asse SP12R

SEZIONE 49

PROGRESSIVA 1531.61

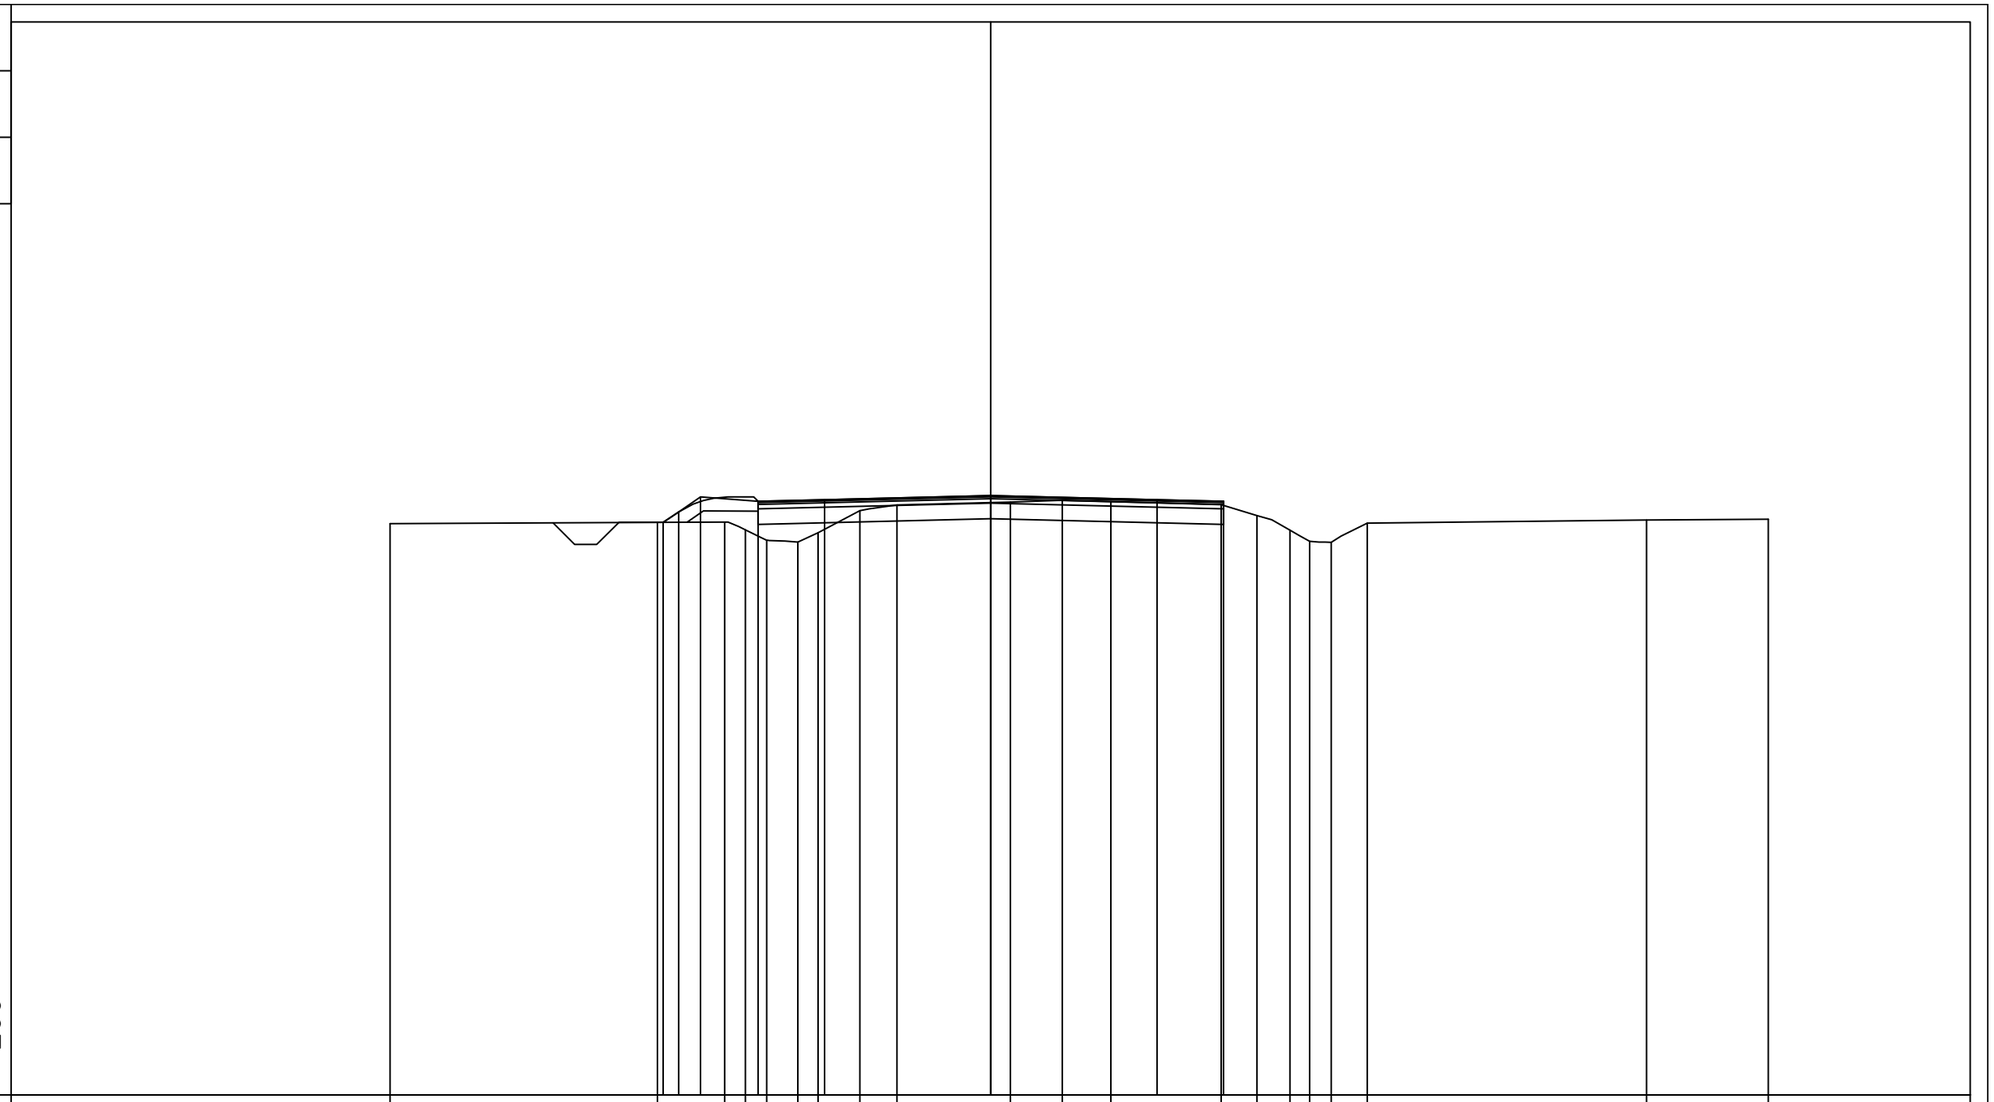

| | | |

PROFILO Asse SP12R

SEZIONE 50

PROGRESSIVA 1569.30

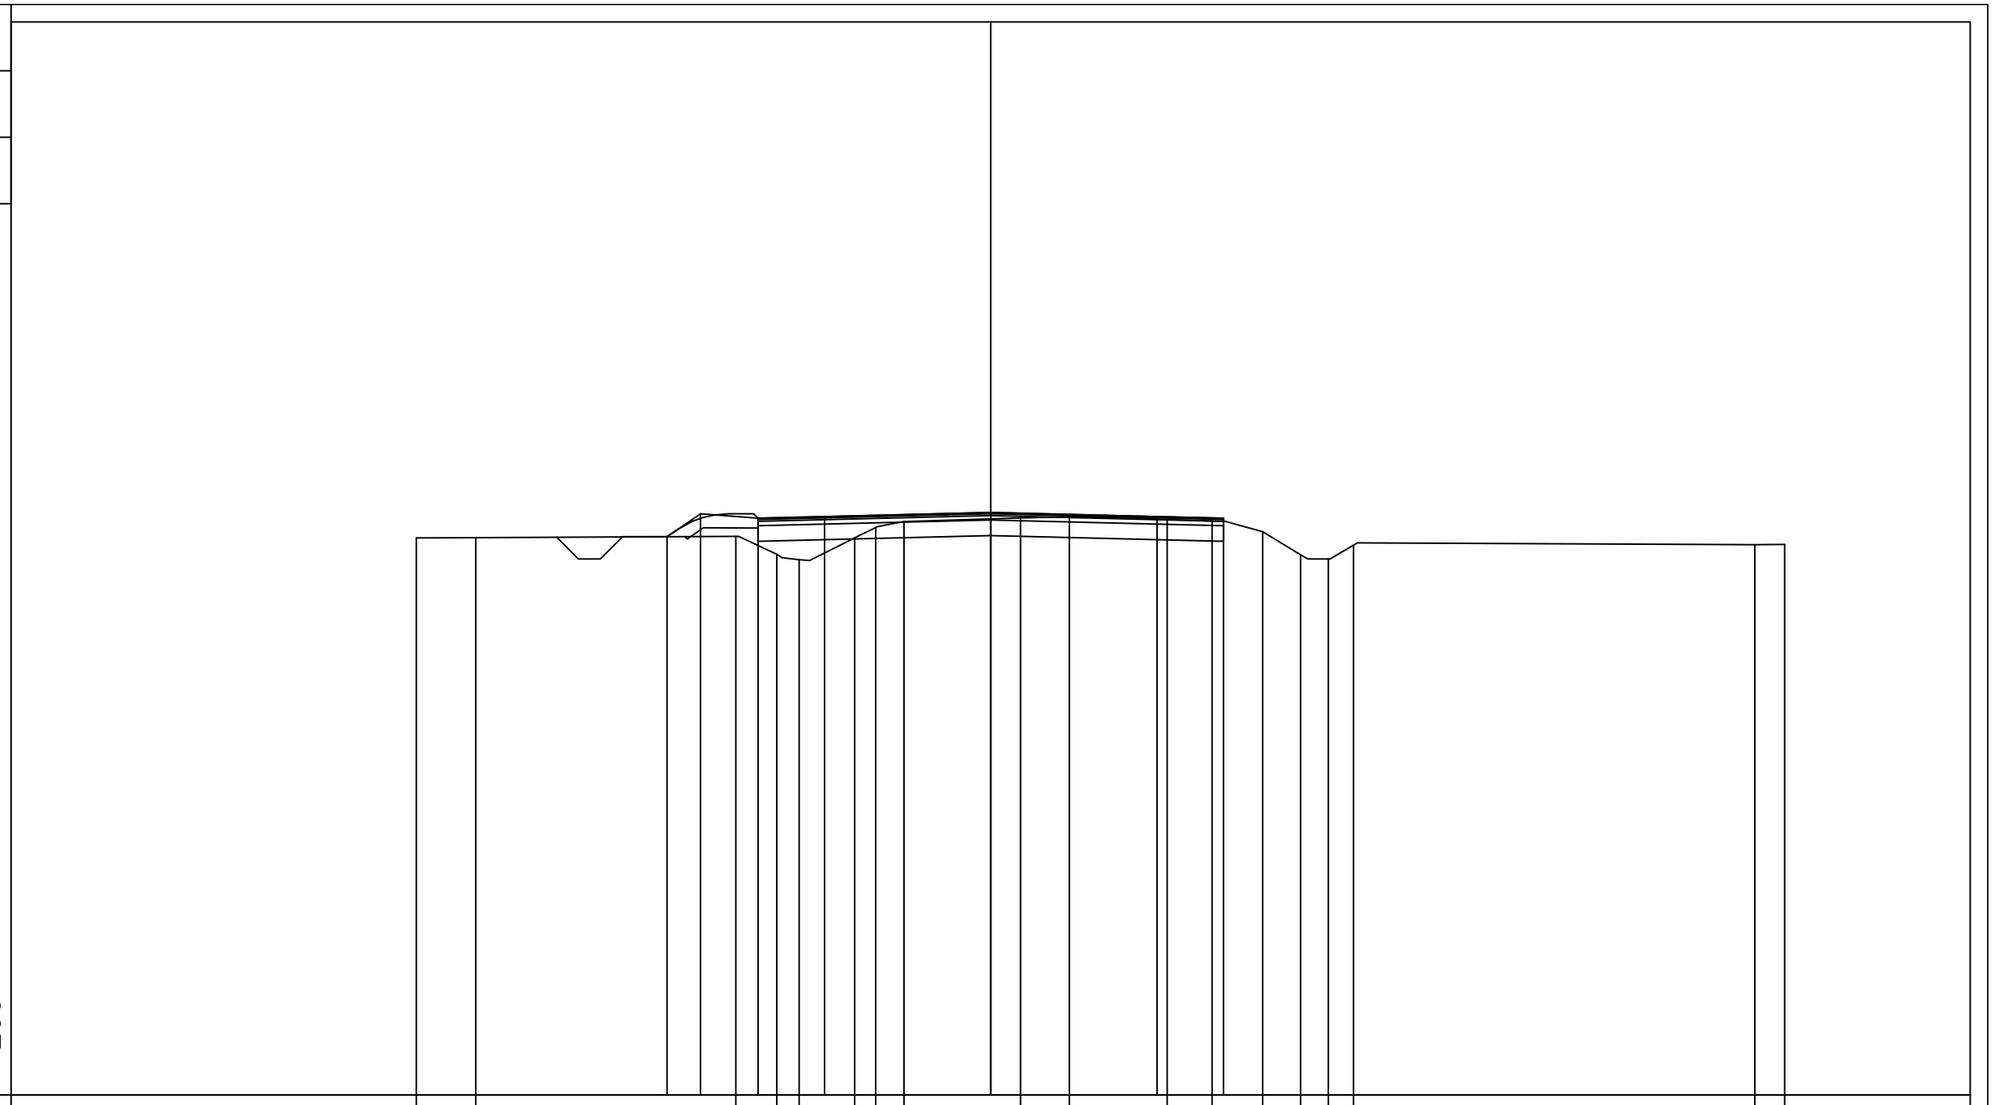

| | | |

PROFILO Asse SP12R

SEZIONE 51

PROGRESSIVA 1606.99

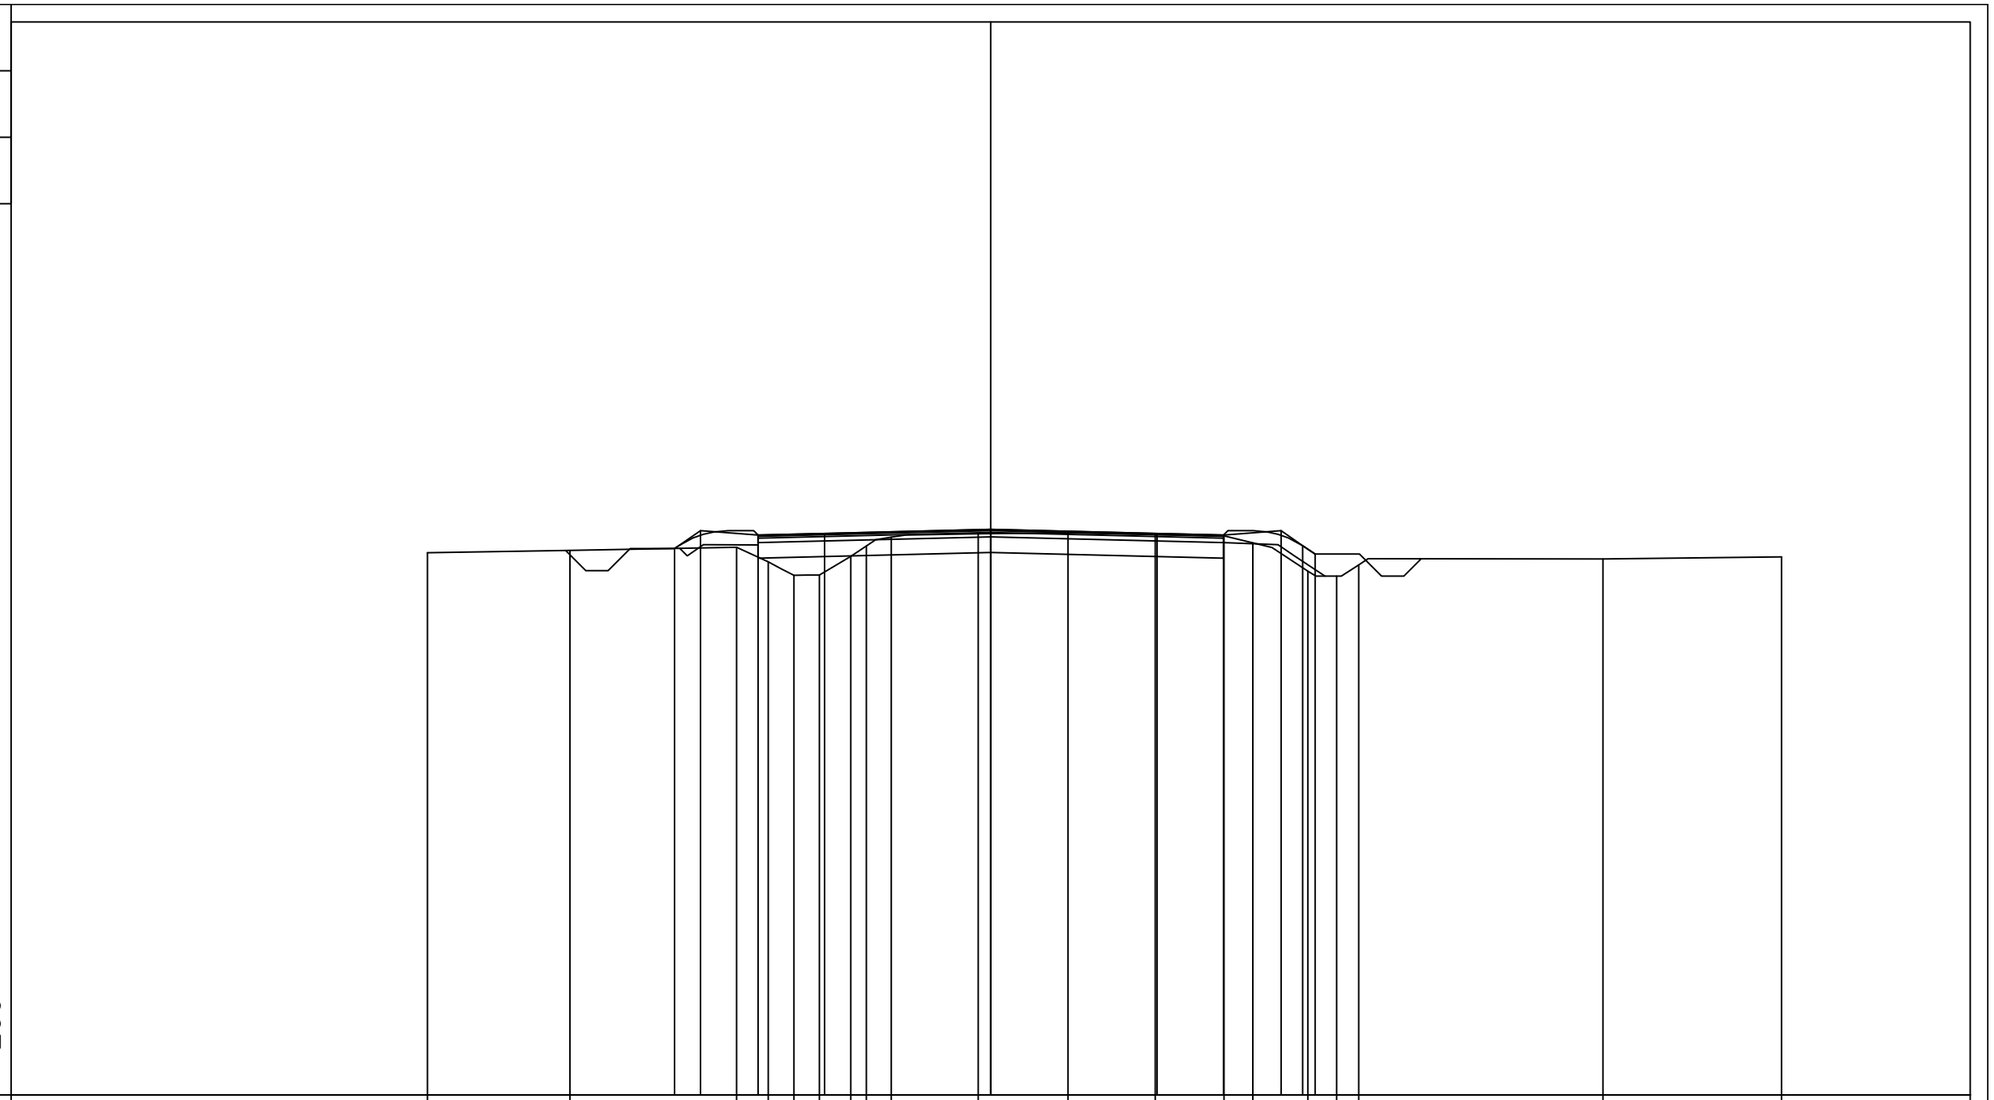

| | | |

PROFILO Asse SP12R

SEZIONE 52

PROGRESSIVA 1650.00

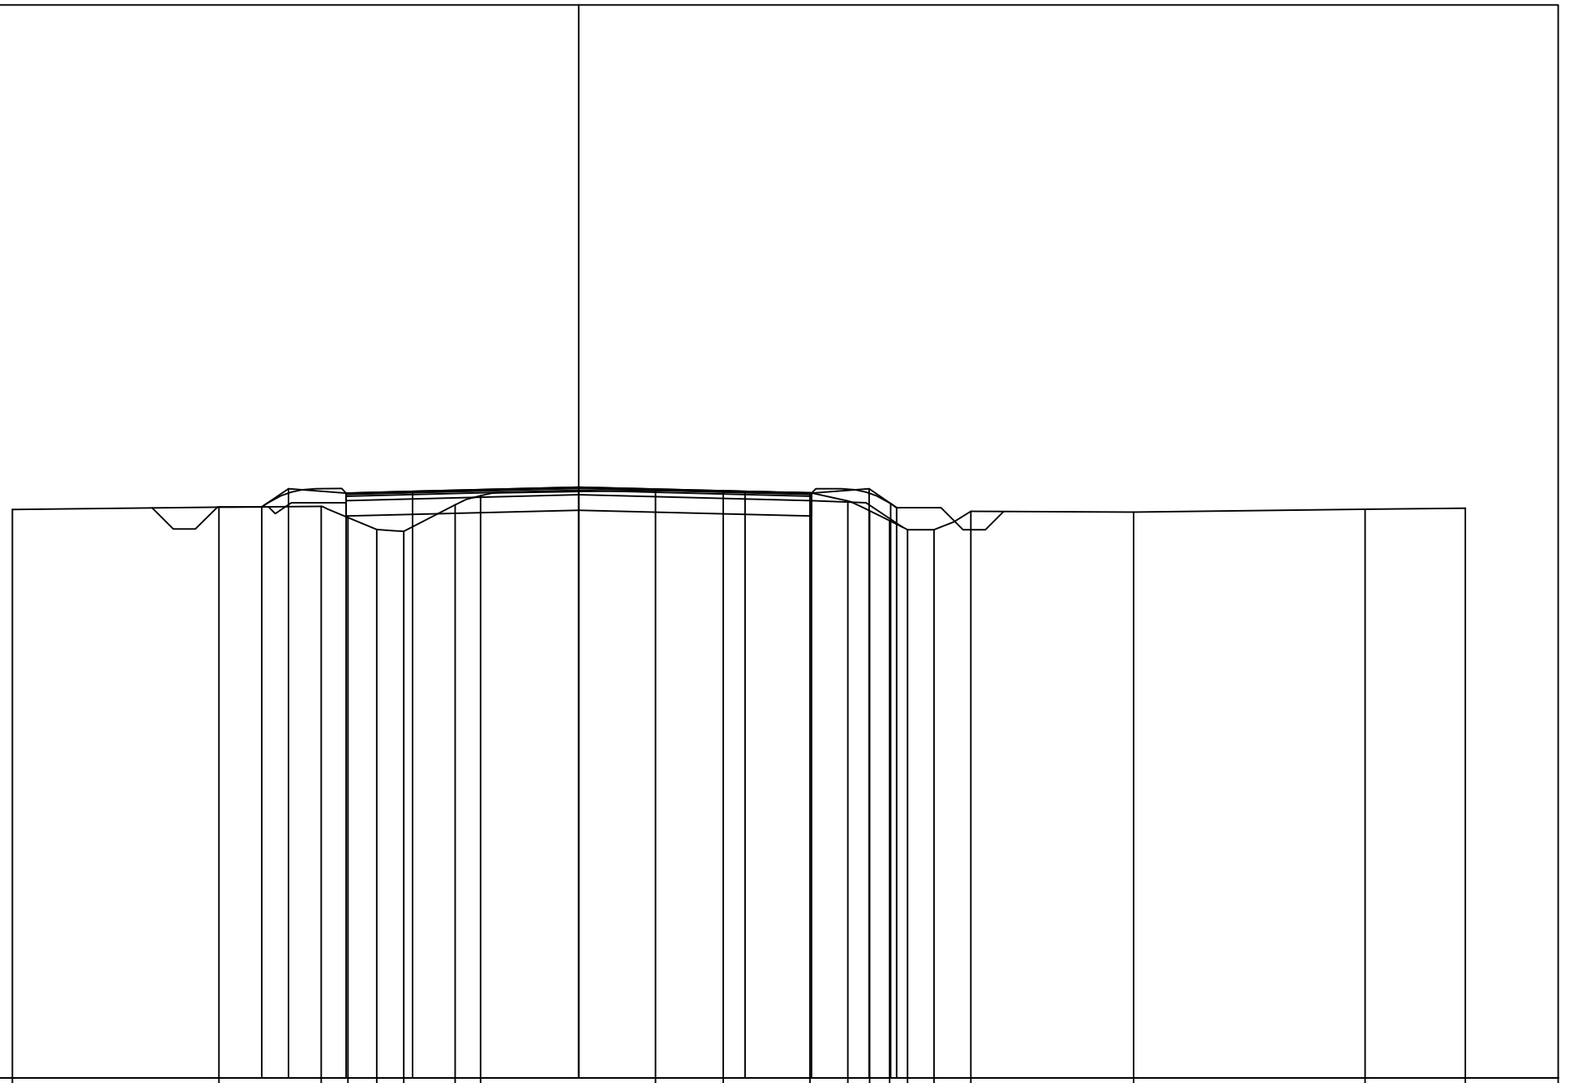

| | | |

PROFILO Asse SP12R

SEZIONE 53

PROGRESSIVA 1700.00

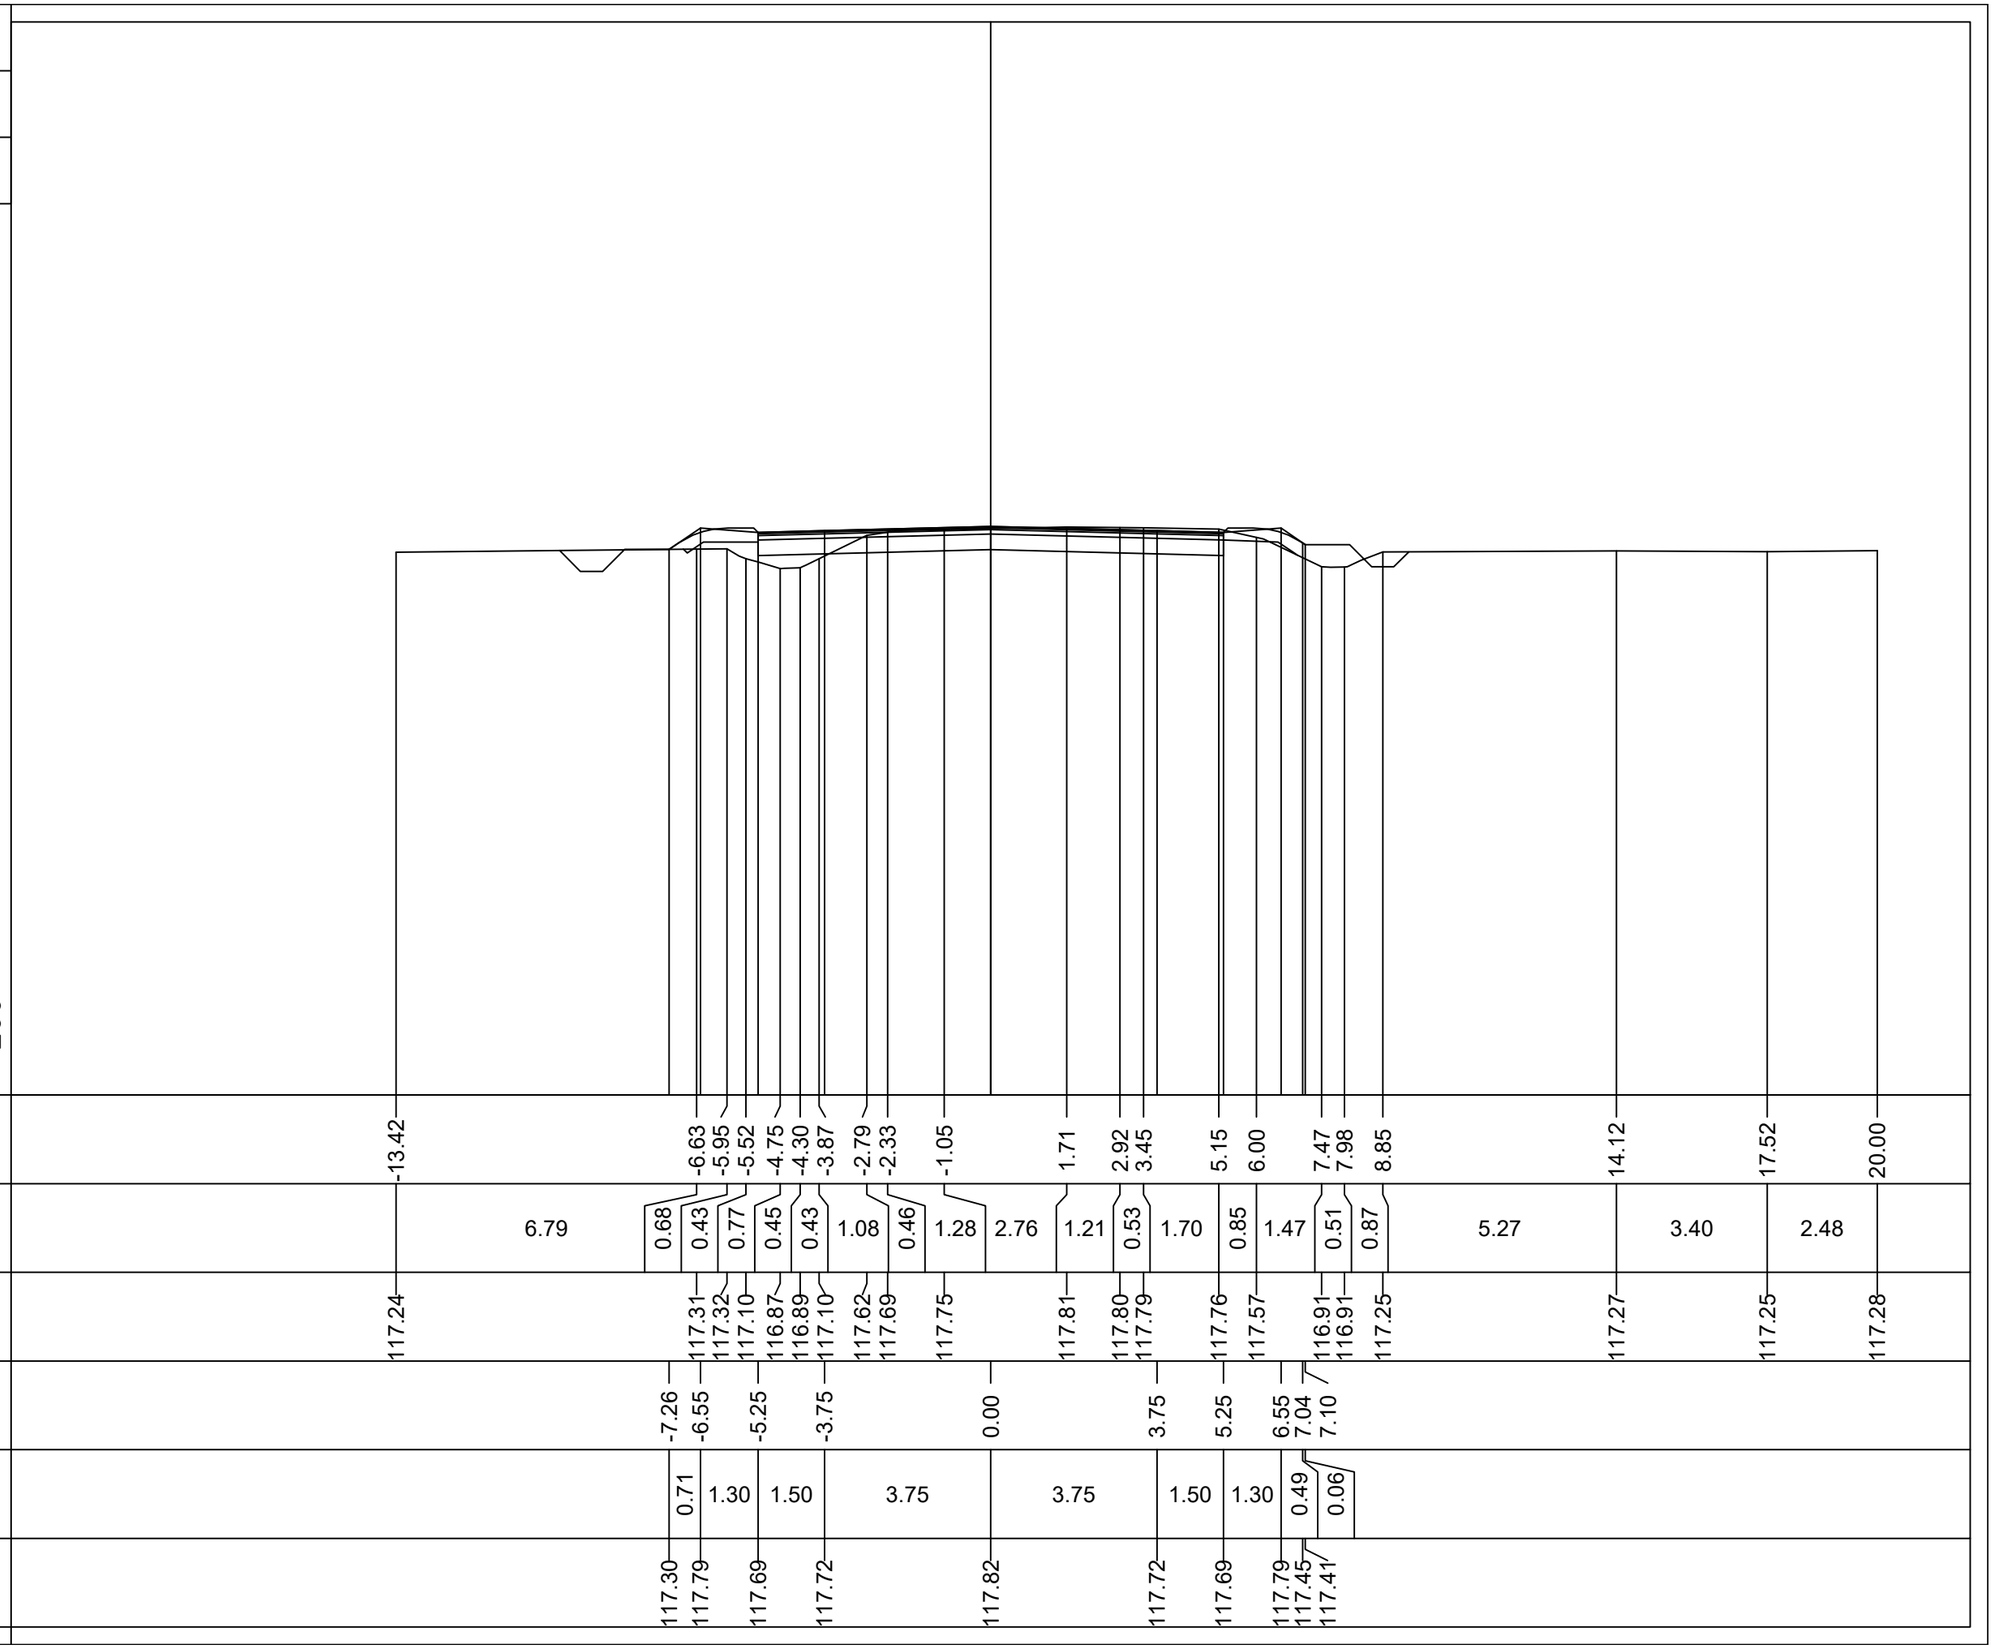

| | | |

PROFILO Asse SP12R

SEZIONE 54

PROGRESSIVA 1750.00

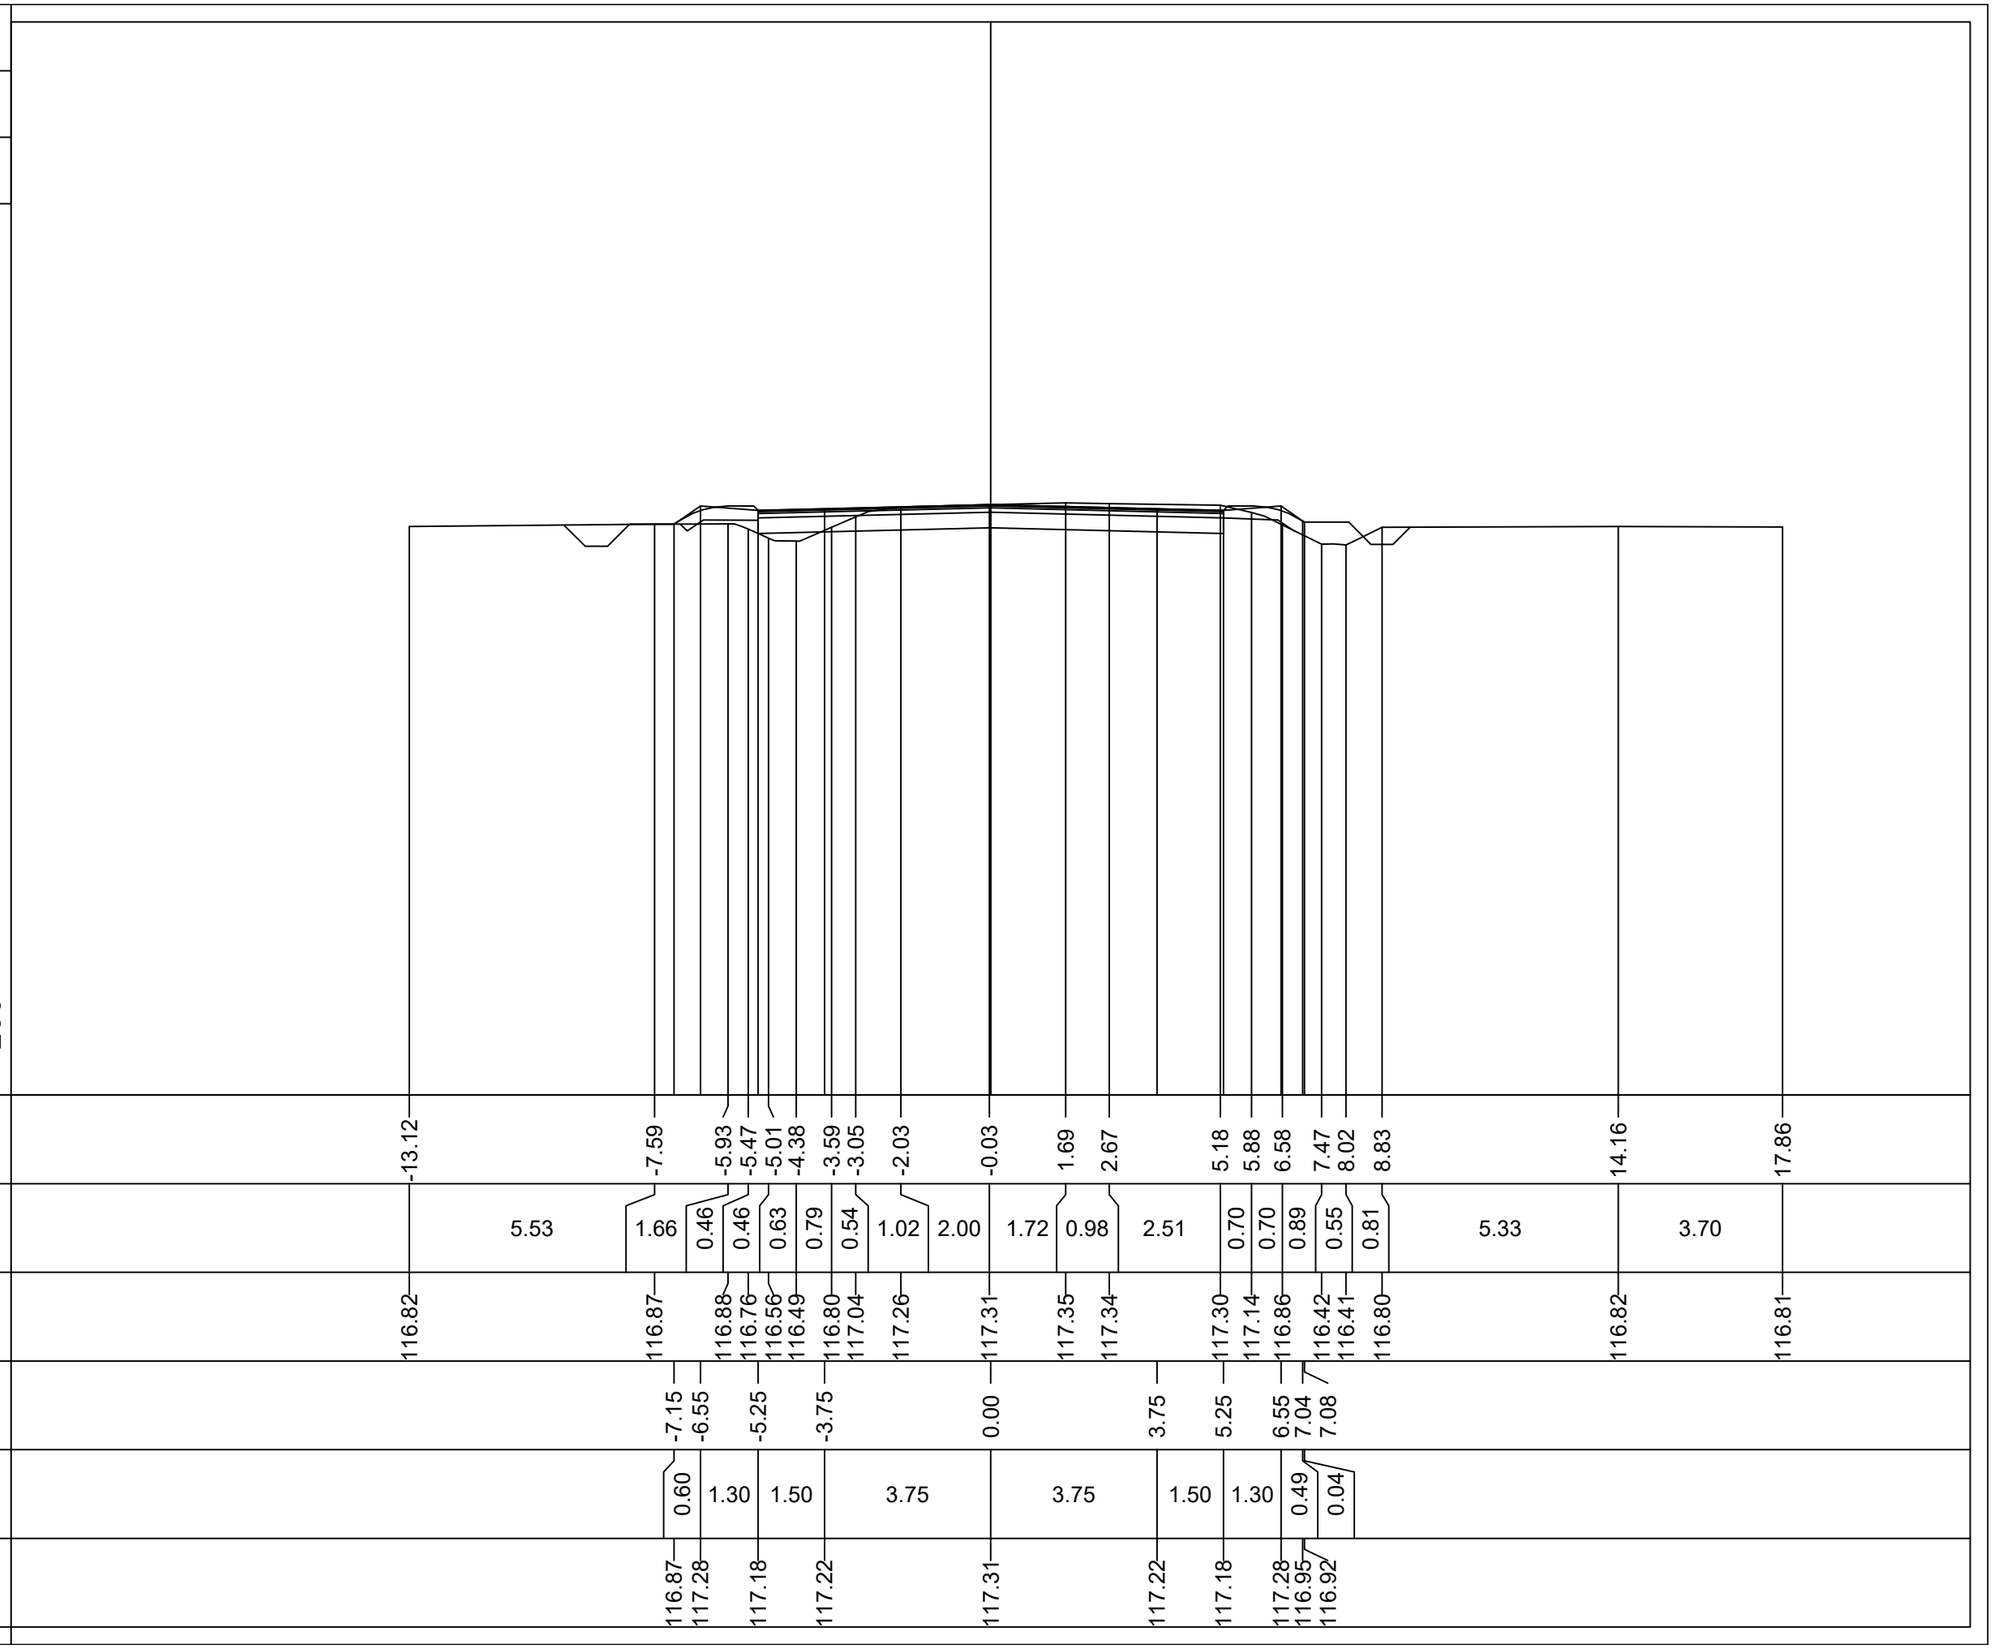

PROFILO Asse SP12R

SEZIONE 55

PROGRESSIVA 1800.00

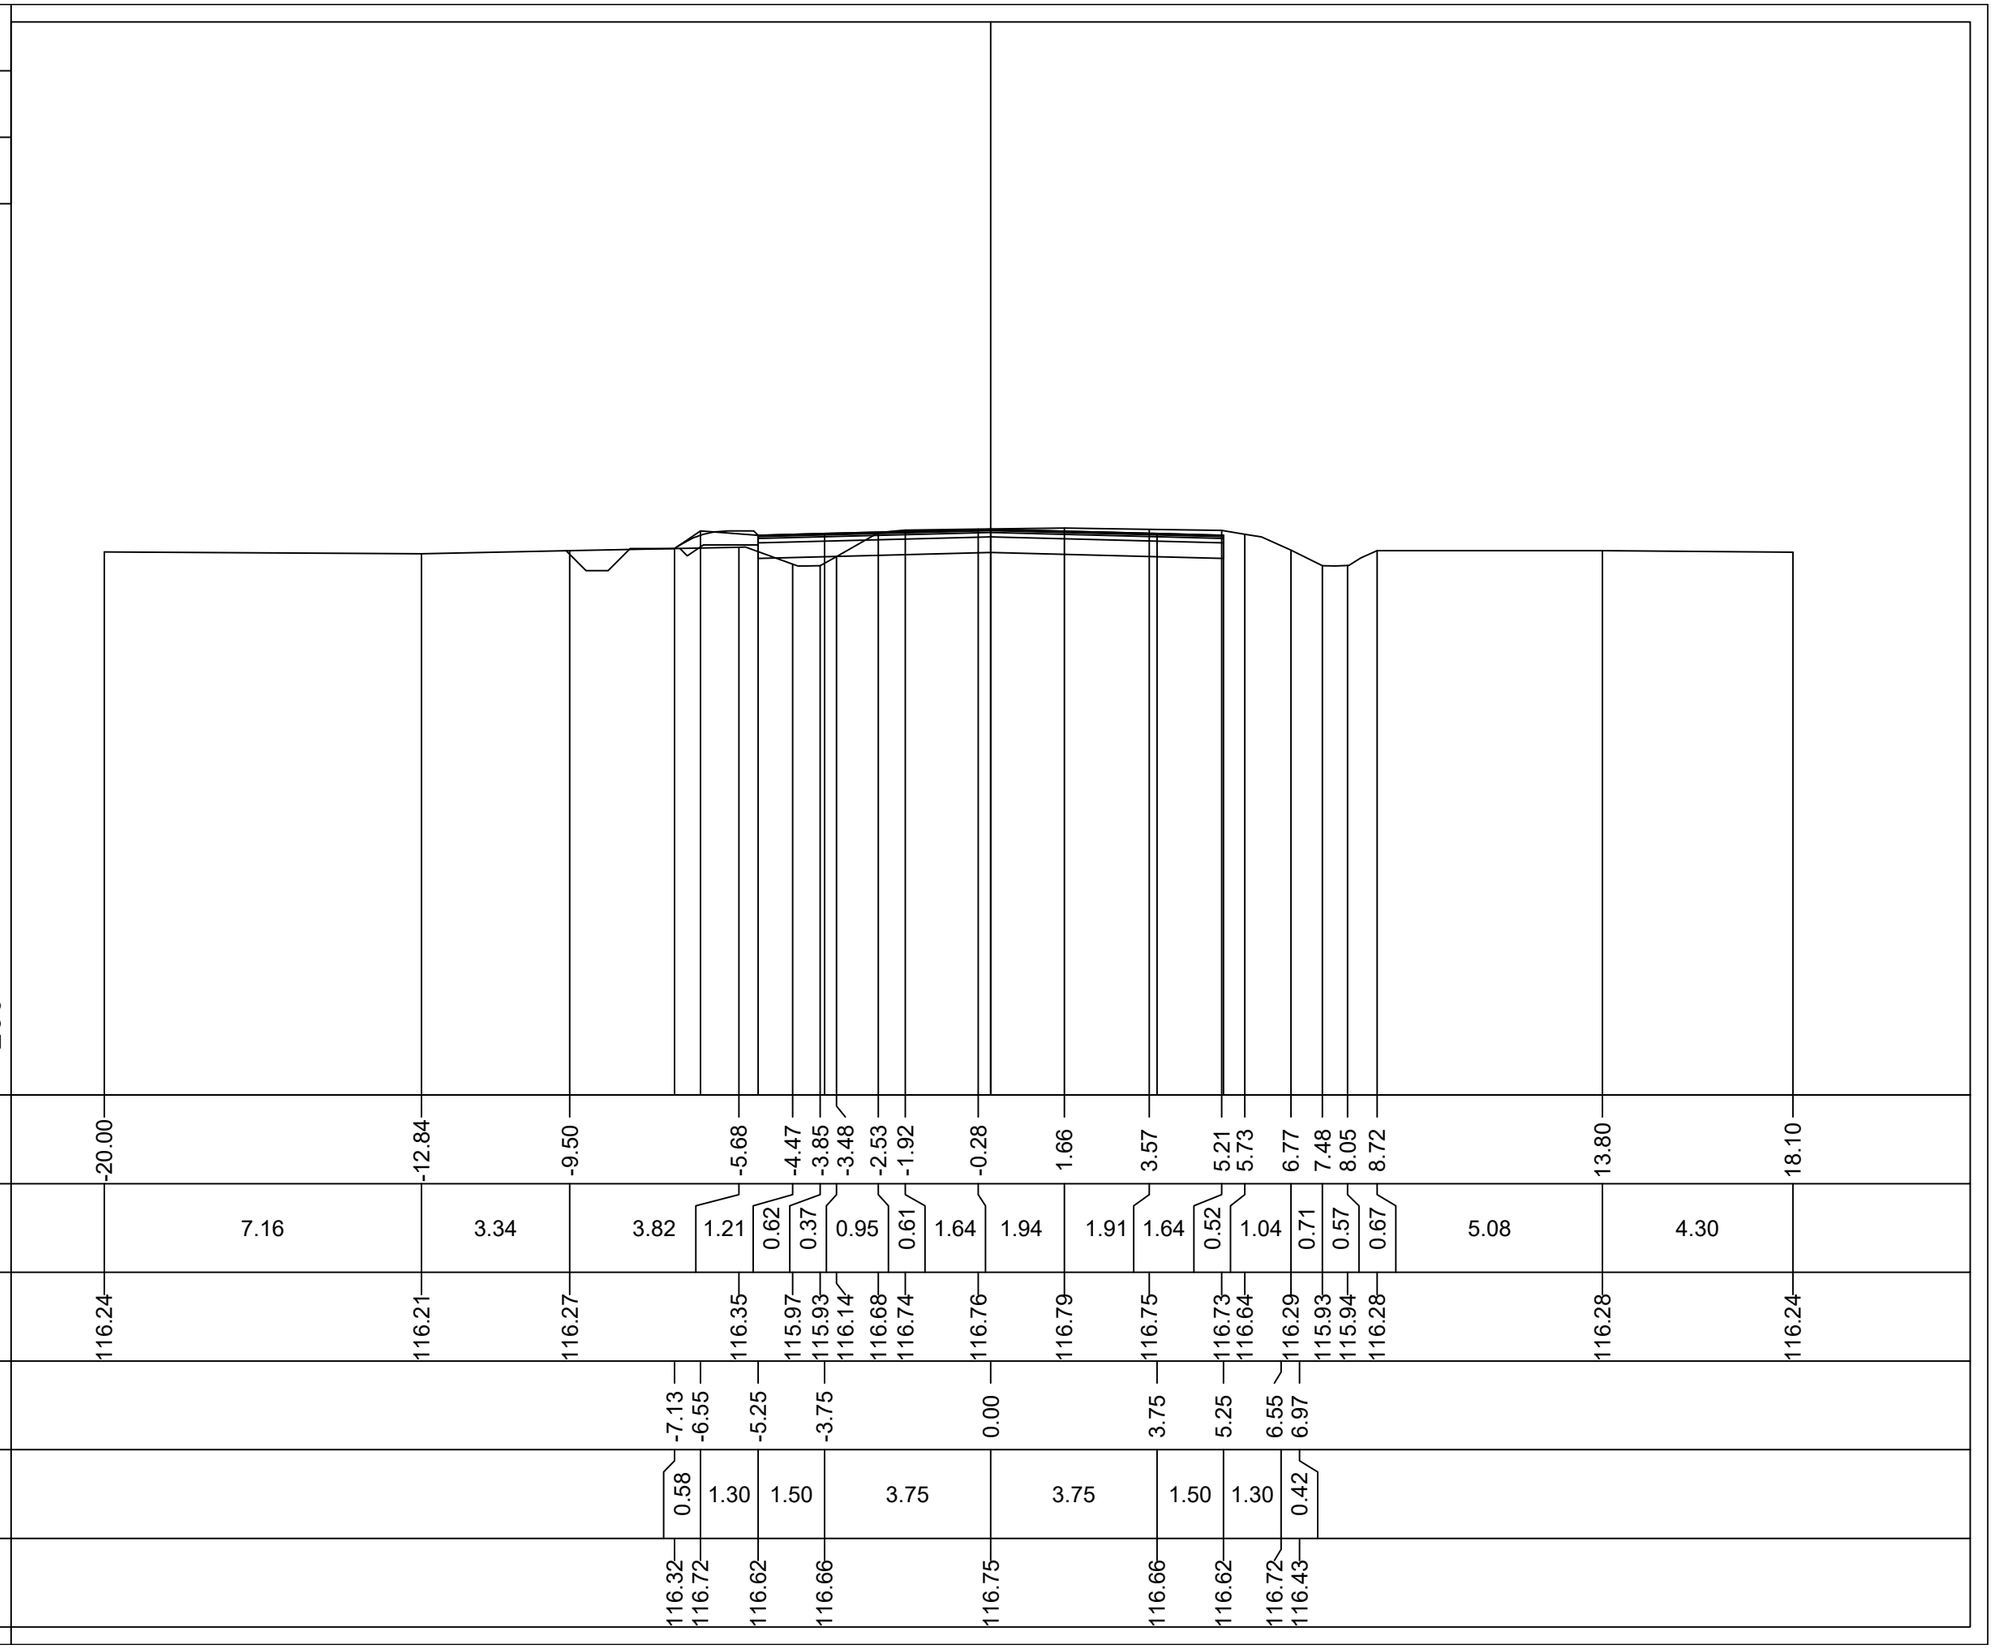

| | | |

PROFILO Asse SP12R

SEZIONE 56

PROGRESSIVA 1850.00

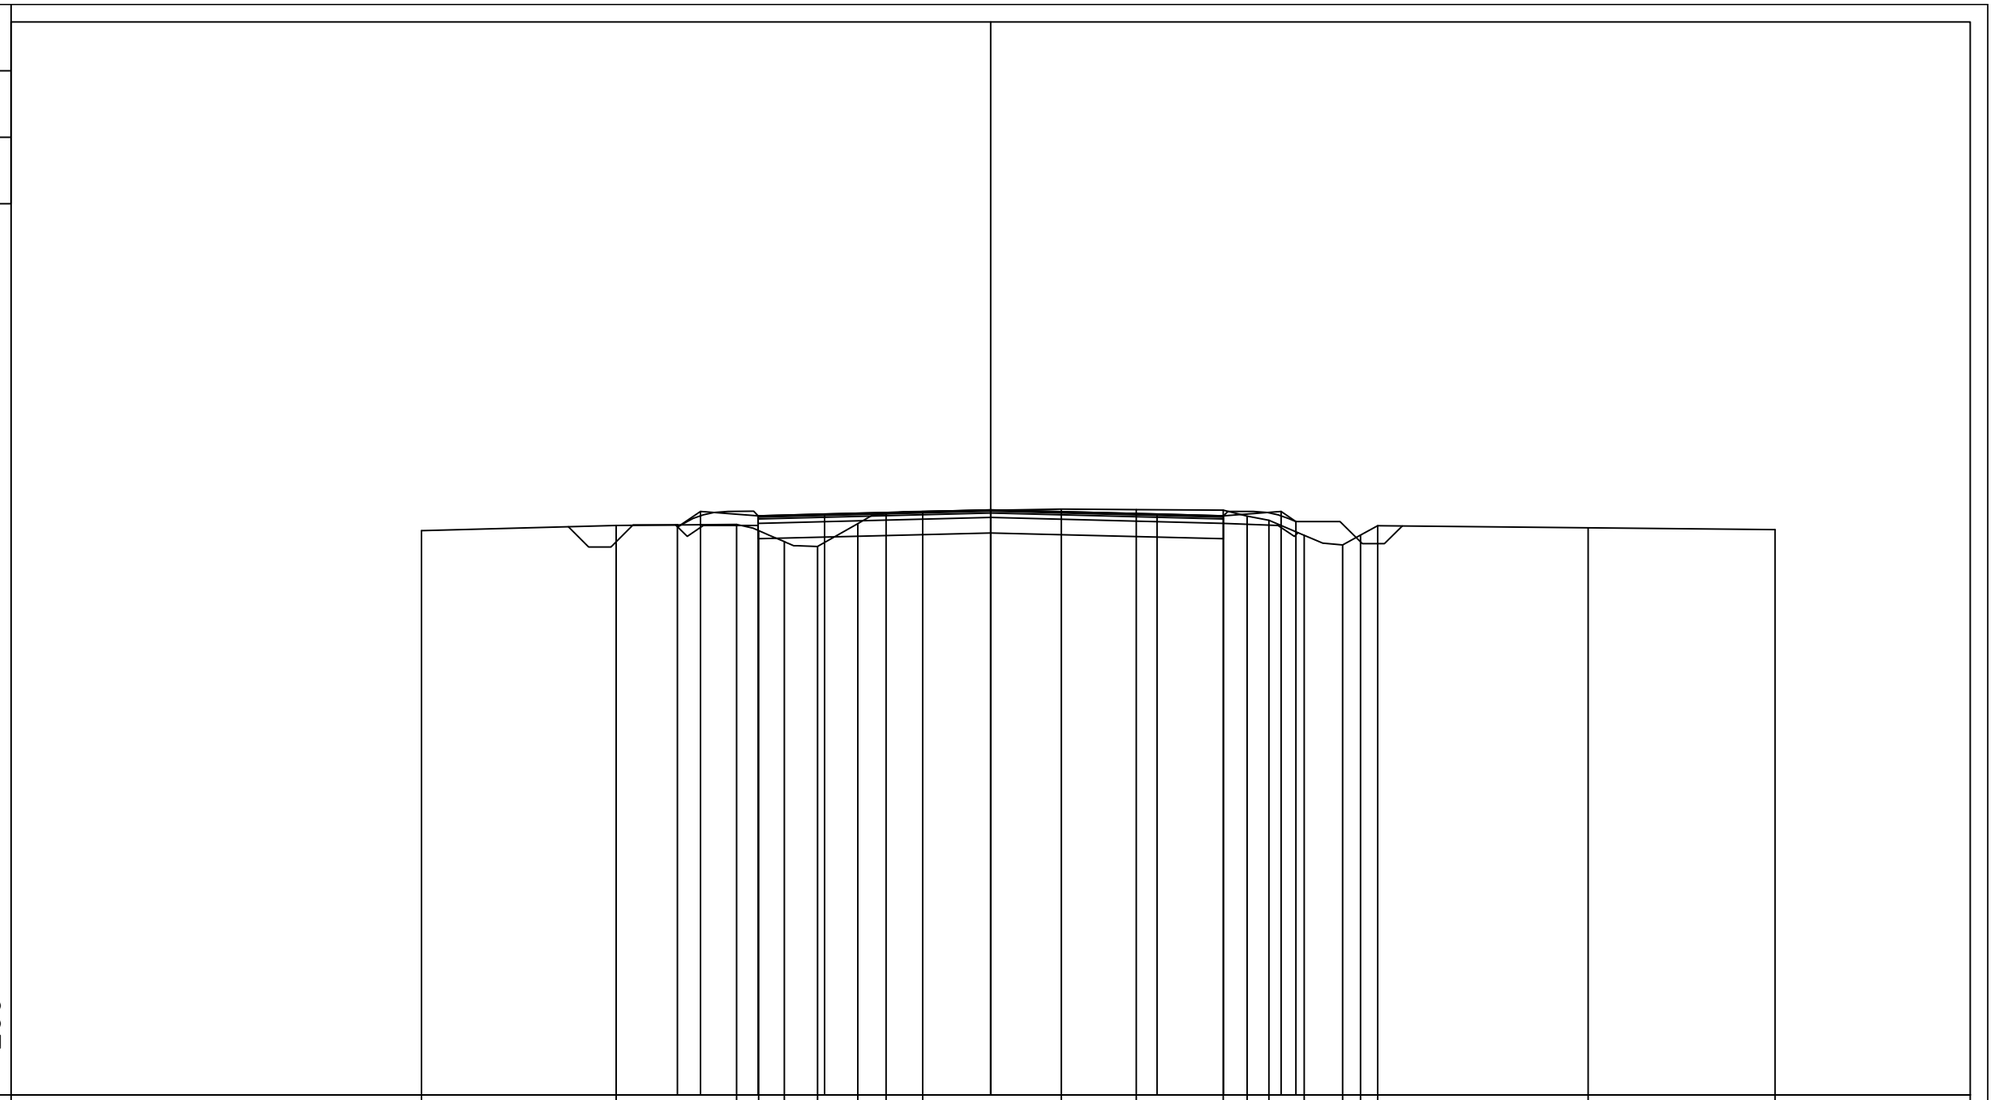

| | | |

PROFILO Asse SP12R

SEZIONE 57

PROGRESSIVA 1900.00

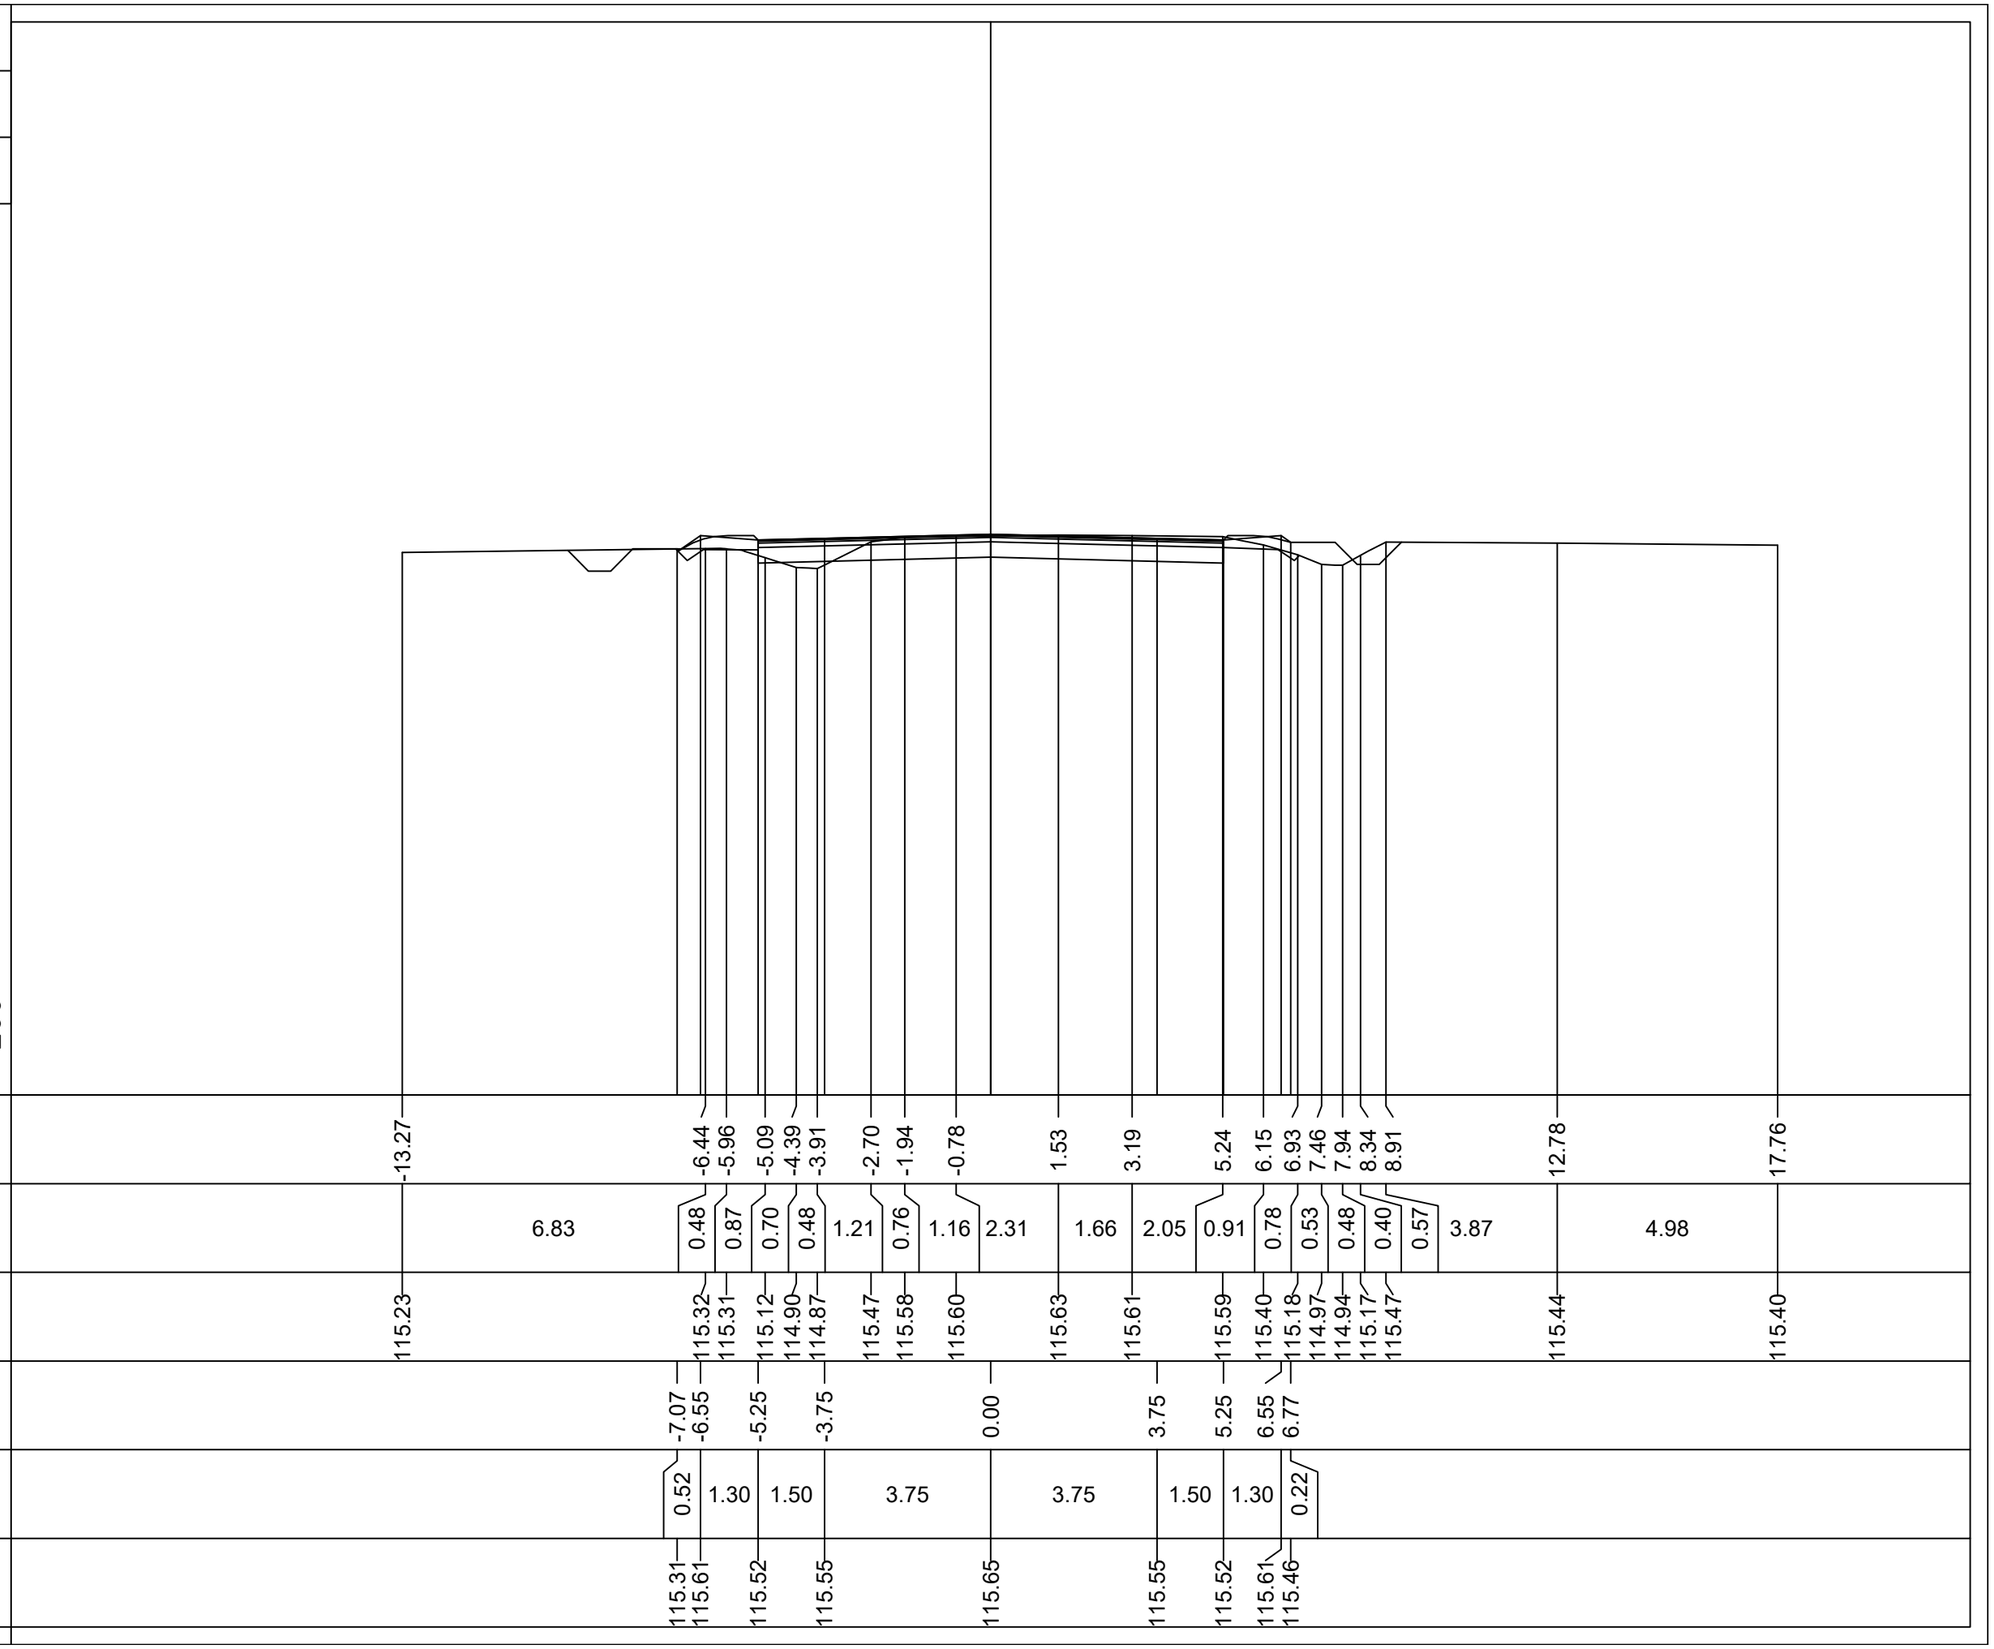

| | | |

PROFILO Asse SP12R

SEZIONE 58

PROGRESSIVA 1937.19

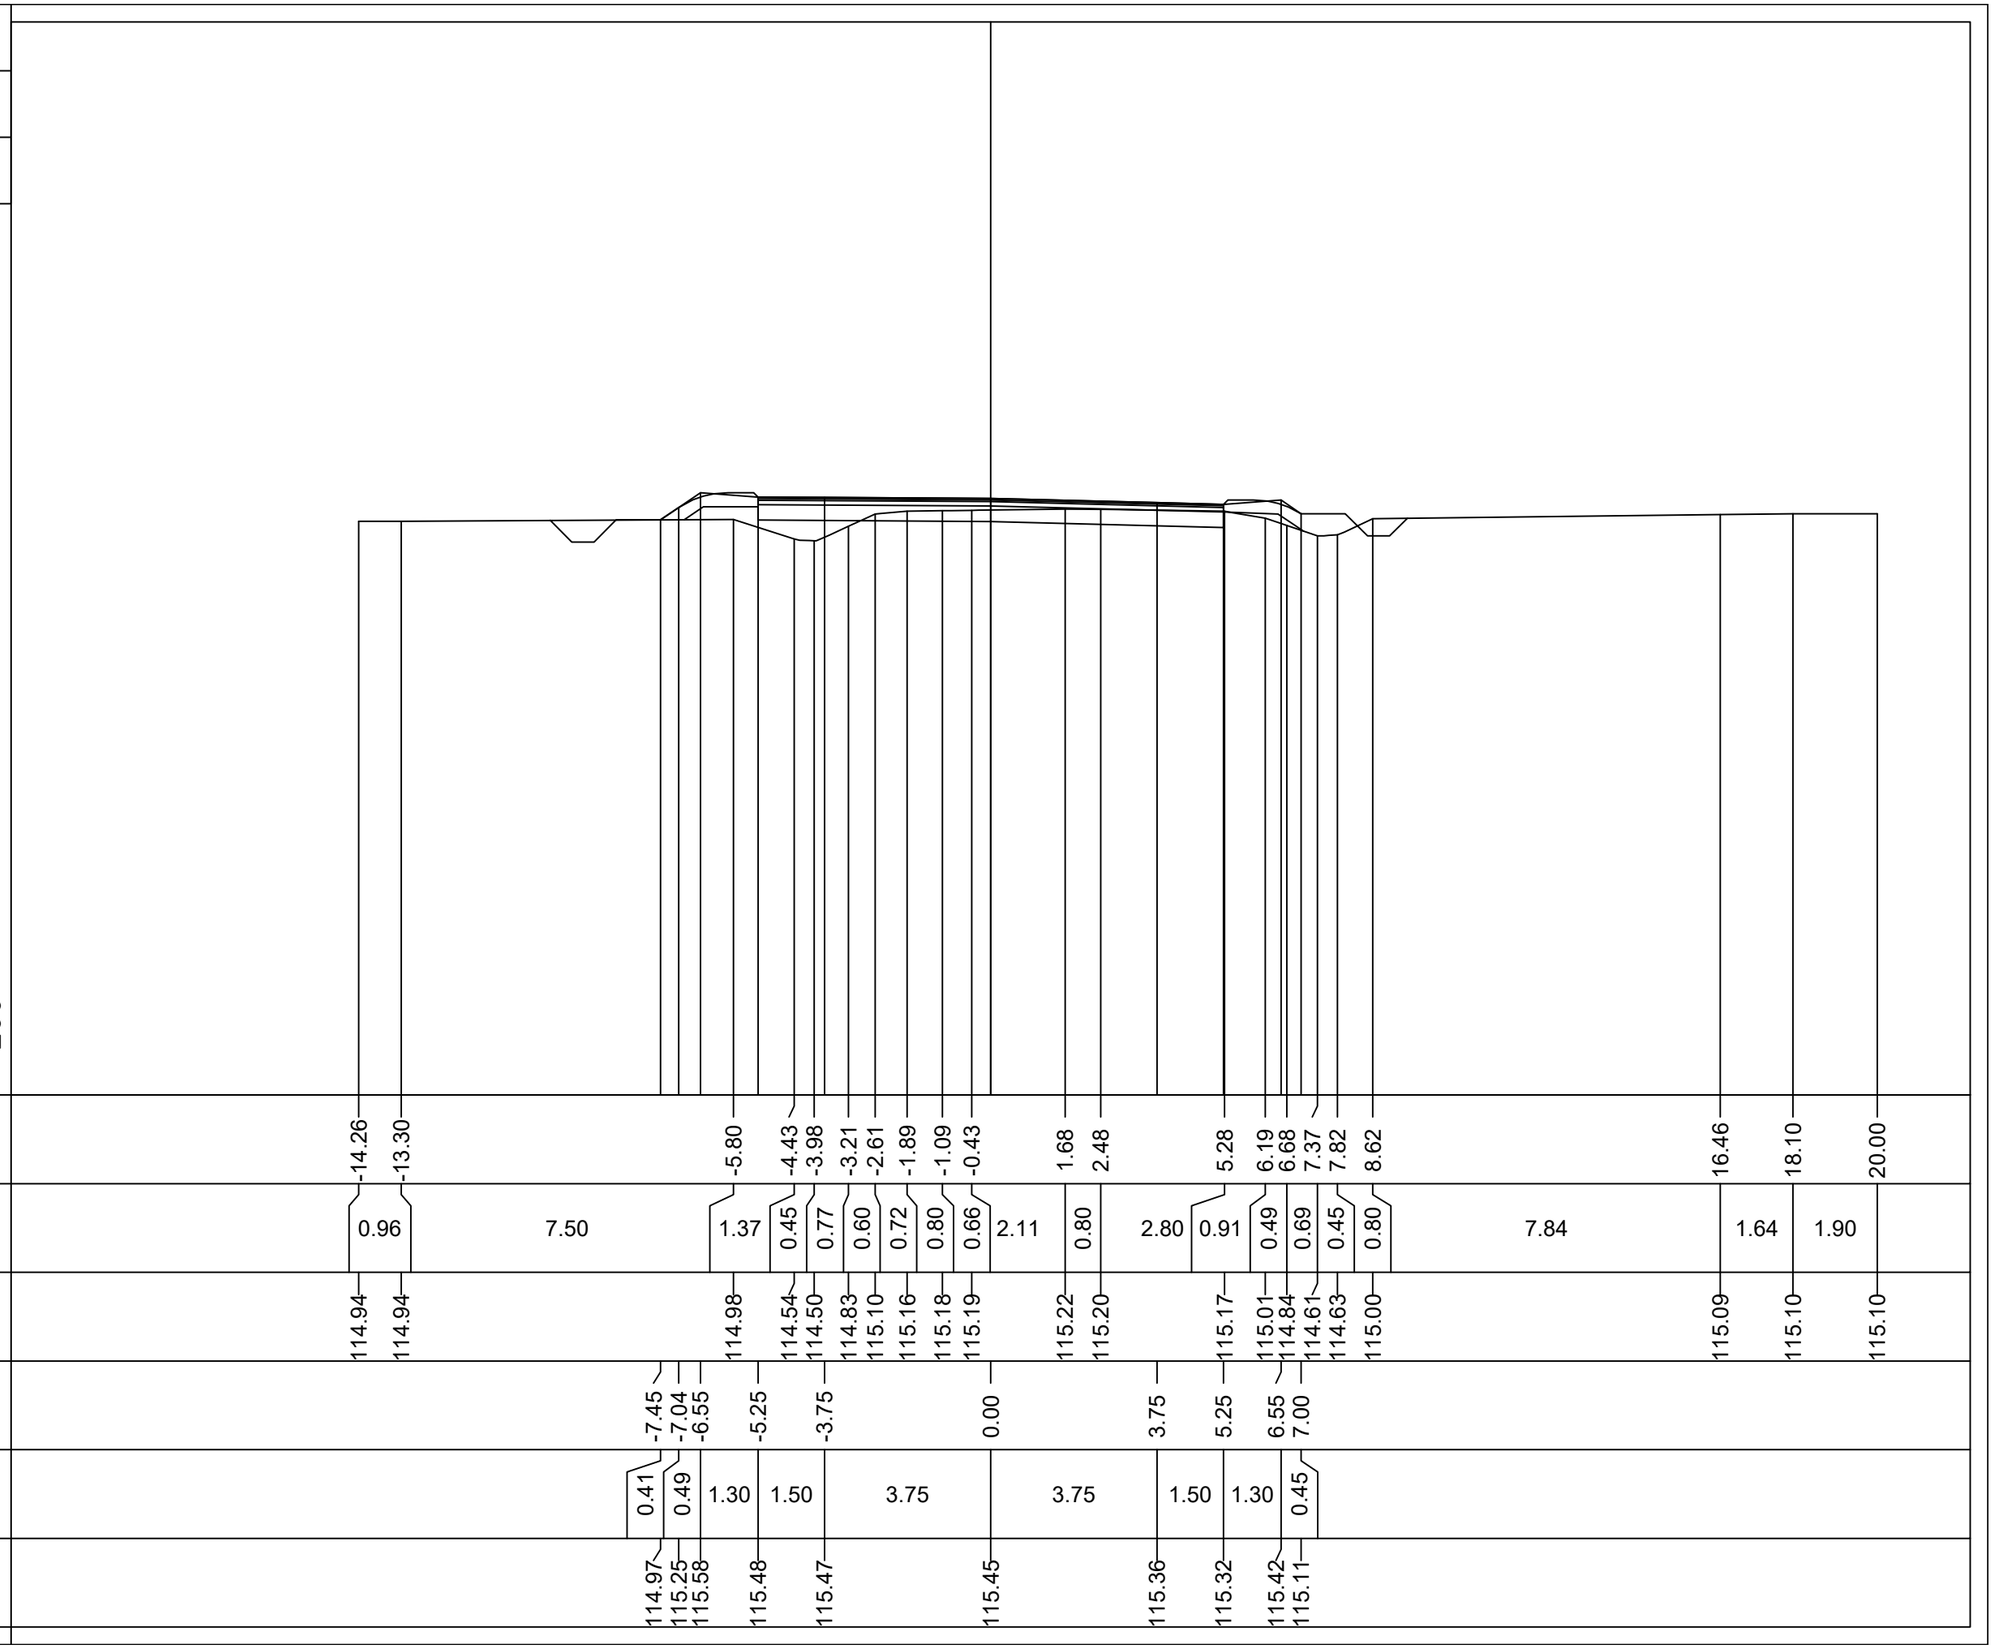

| | | |

PROFILO Asse SP12R

SEZIONE 63

PROGRESSIVA 2003.12

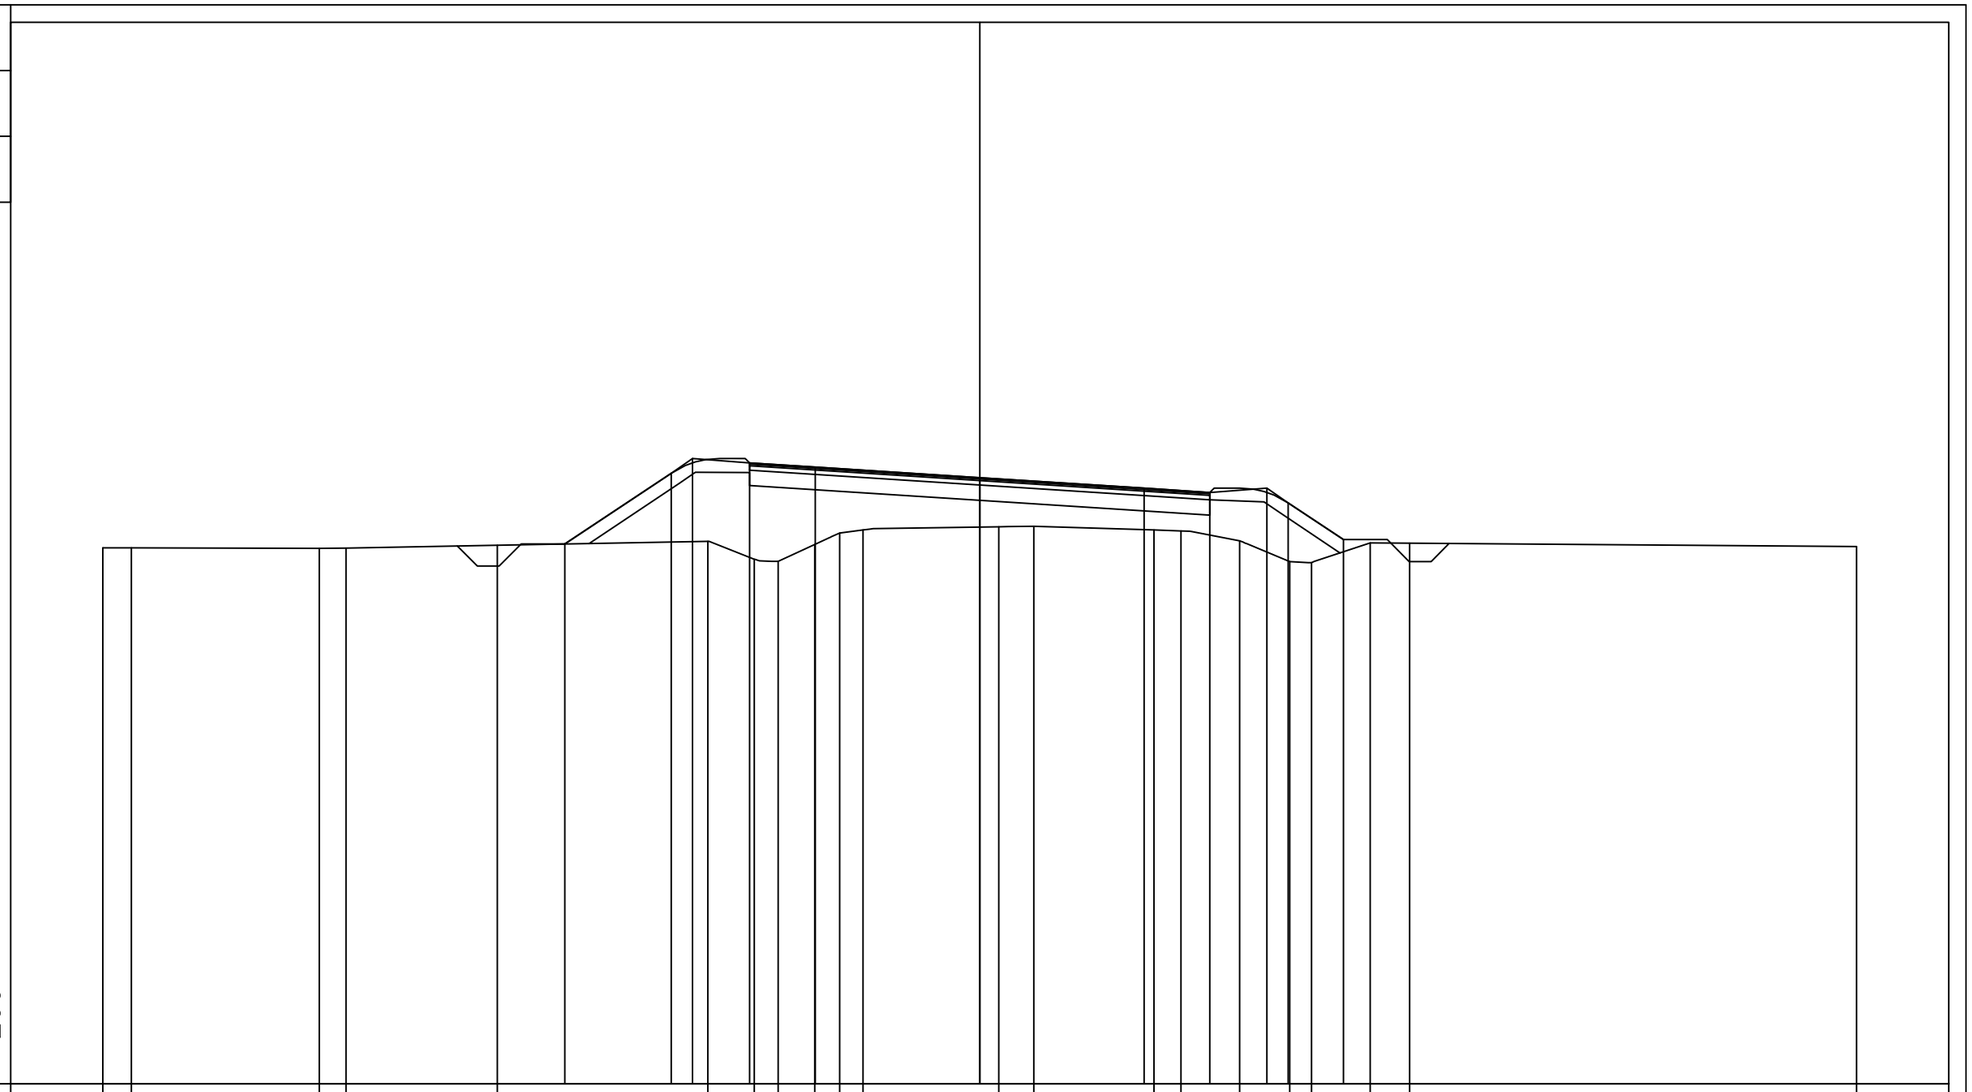

| | | |