



**SEZIONE STRADALE TIPO "C1" IN RETTIFILLO CON PISTA CICLABILE**

SCALA 1:100

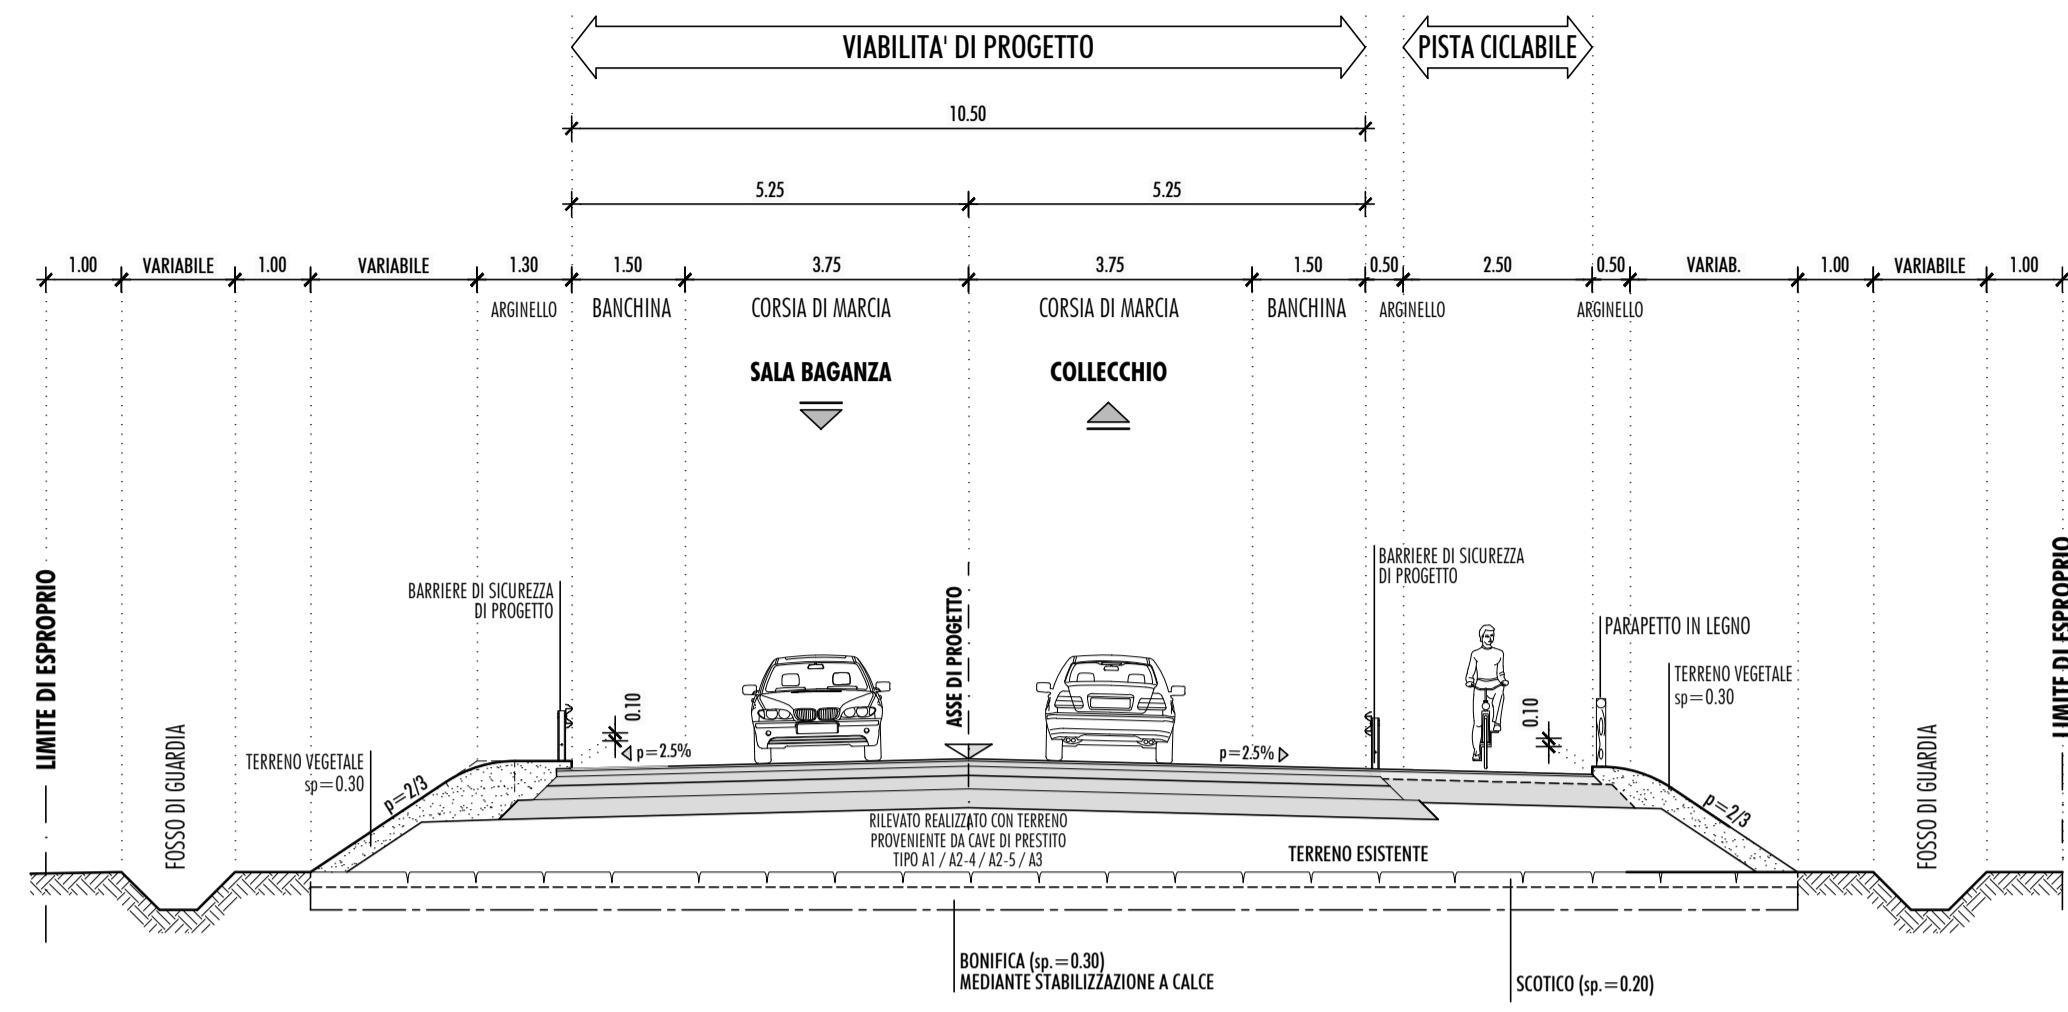

**SEZIONE STRADALE TIPO "C1" IN RETTIFILLO - TRATTO IN RISEZIONAMENTO**


SCALA 1:100

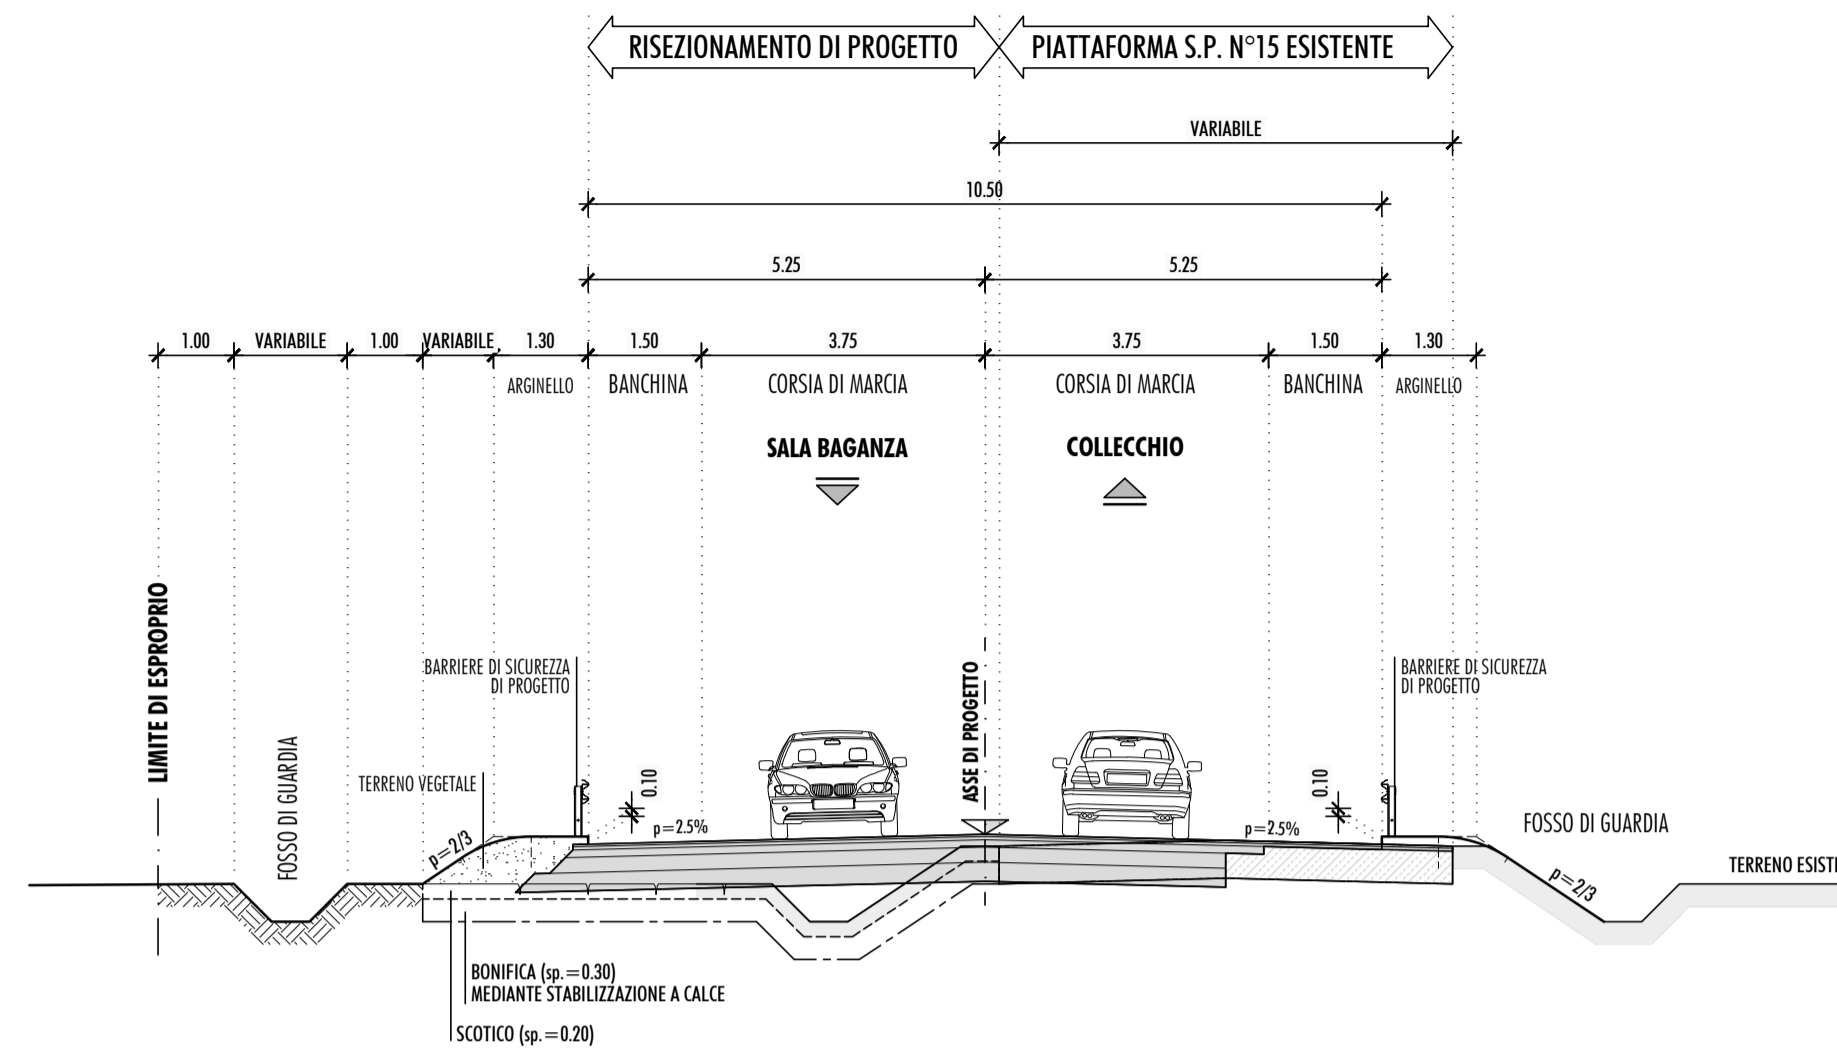

**NOTA PER BARRIERE DI SICUREZZA SUI MARGINI ESTERNI**  
 \* LA BARRIERA VIENE PREVISTA NEI TRATTI IN CUI IL DISLIVELLO TRA LA PIATTAFORMA STRADALE E IL TERRENO E' MAGGIORE DI 1m


**SEZIONE STRADALE TIPO "C1" IN CURVA CON PISTA CICLABILE**

SCALA 1:100

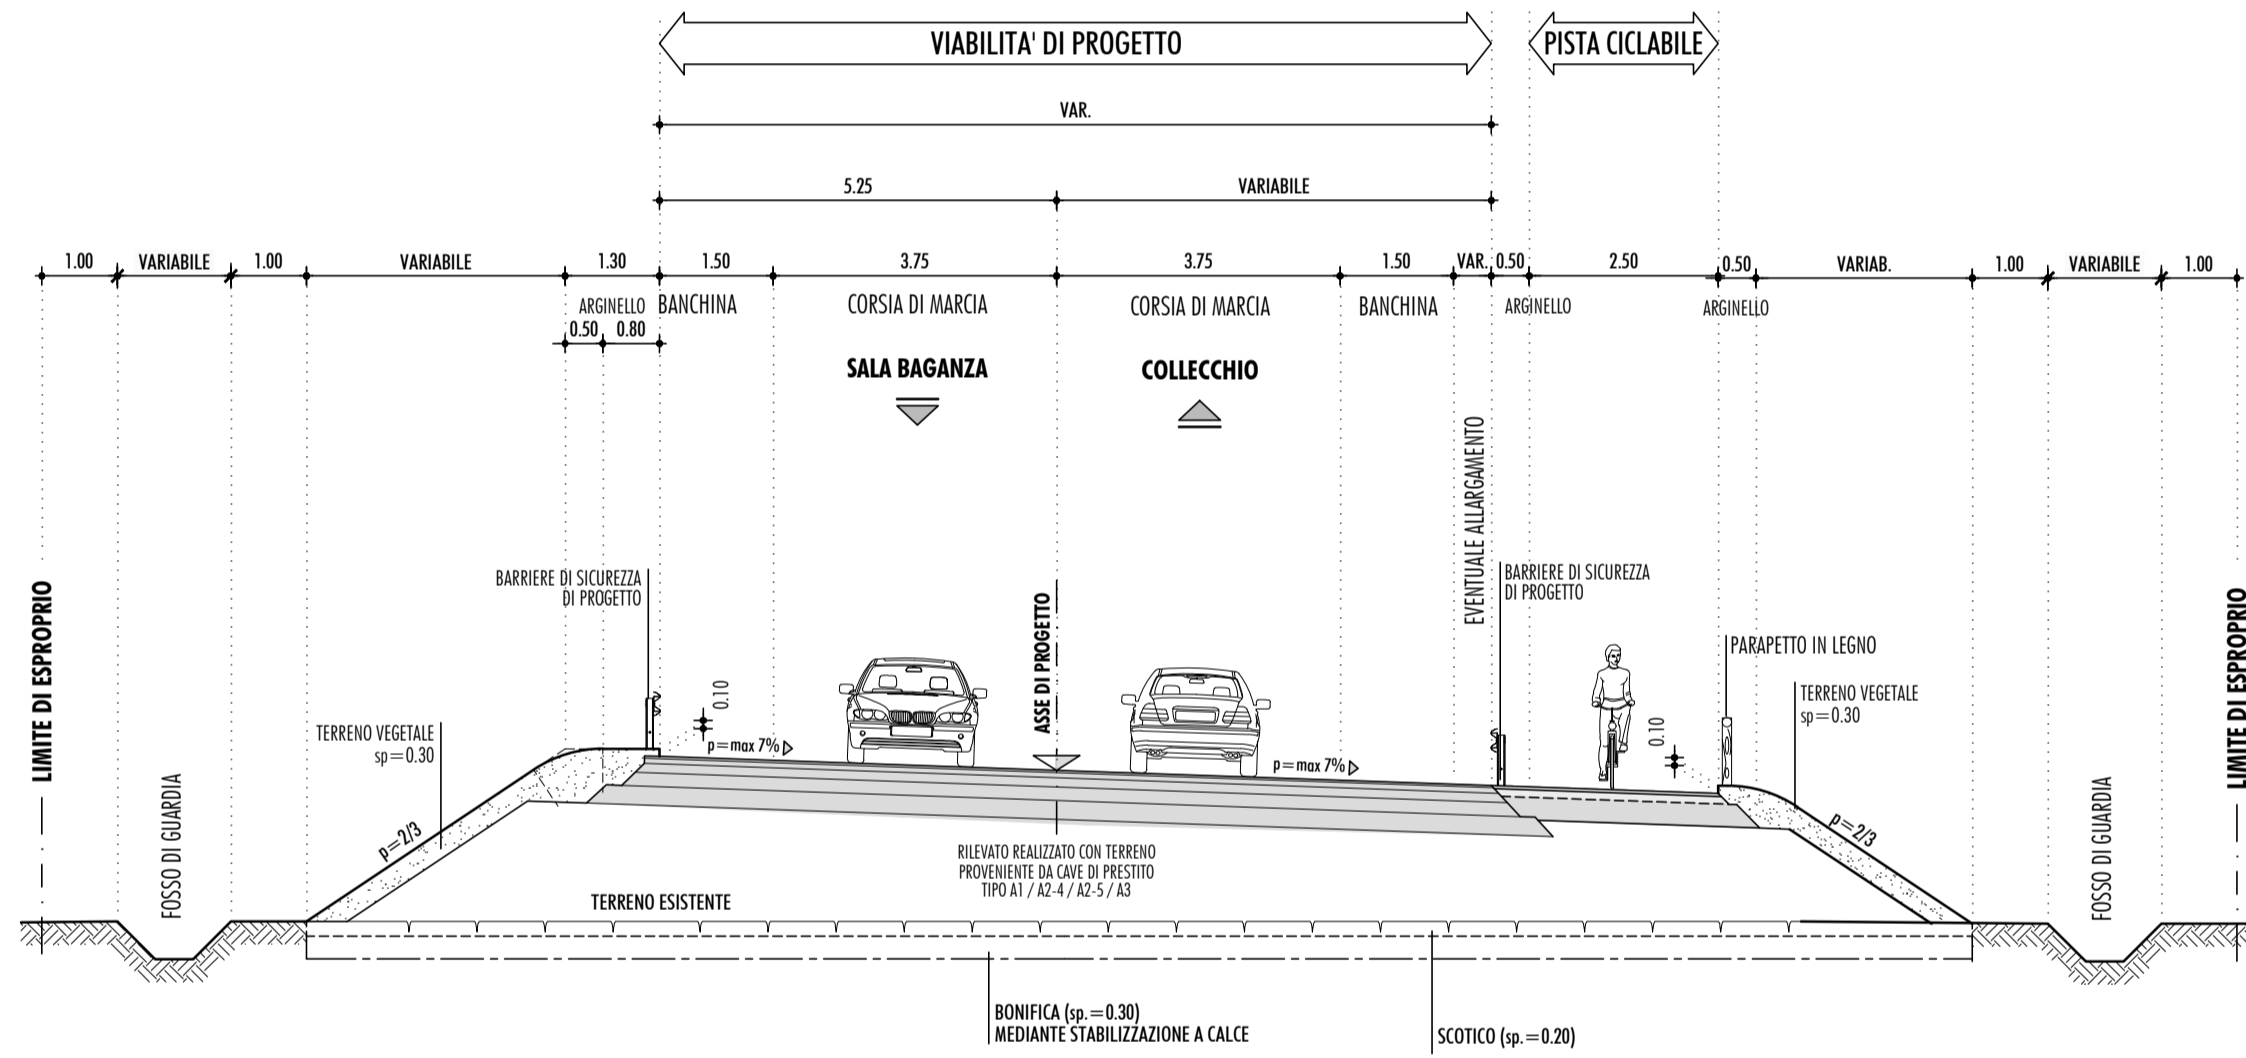


**PACCHETTO VIABILITA' DI PROGETTO**

SCALA 1:10

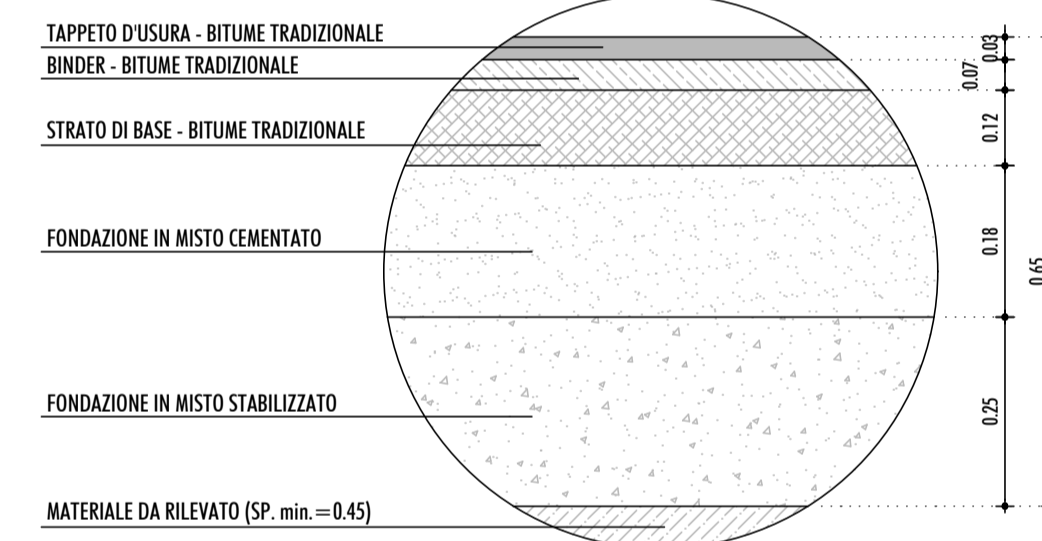


**PACCHETTO PISTA CICLABILE**

SCALA 1:10

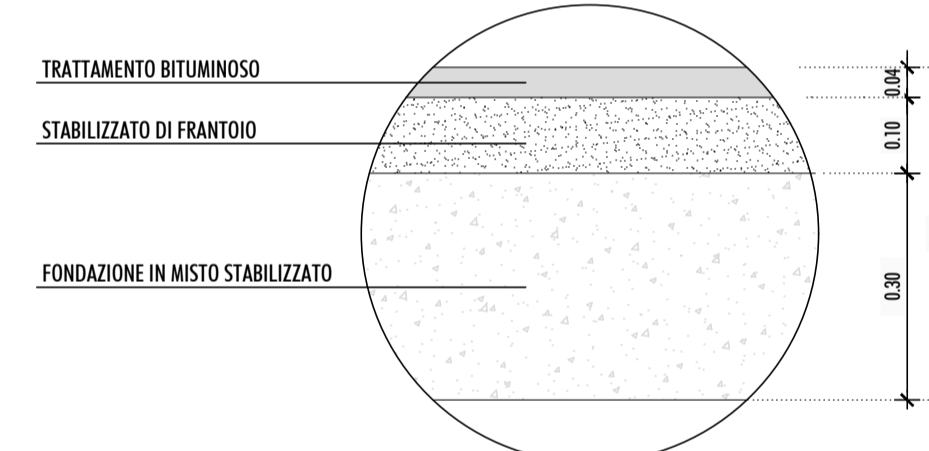

**SEZIONE TIPO IN ROTATORIA**

SCALA 1:100

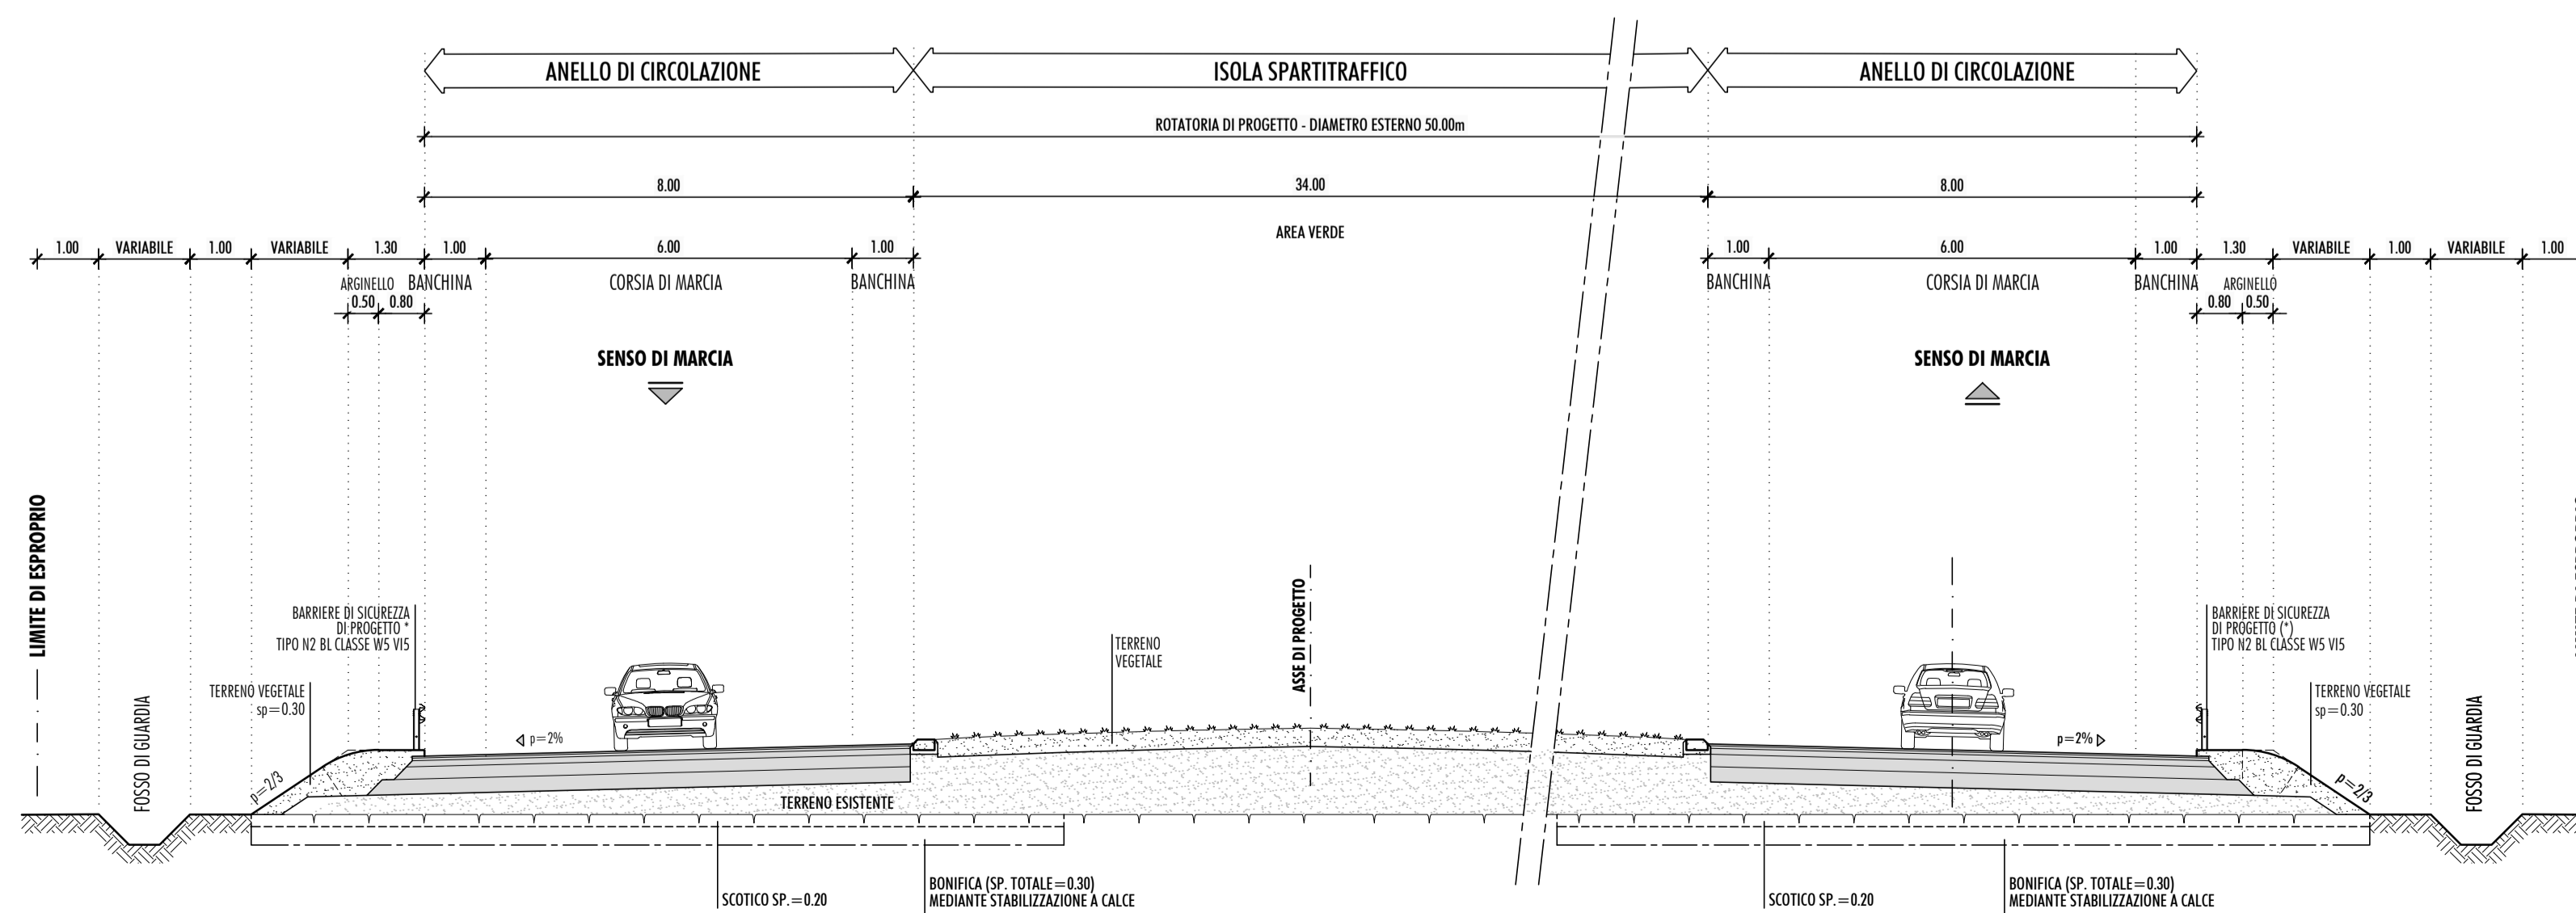

**TRATTO PRIORITARIO DI PEDEMONTANA FRA LA SP121R (NUOVA PEDEMONTANA), LA SP 15 E LA SS 62 NEL TERRITORIO DEI COMUNI DI FELINO, DI SALA BAGANZA E DI COLLECCHIO**

**LOTTO 2 - TRATTO SP 15 DI CALESTANO RIQUALIFICAZIONE DA INNESTO BRETELLA SULLA SP15 A ROTONDA FILAGNI E**

**LOTTO 3 - NUOVO TRATTO DI COLLEGAMENTO FRA SP 15 E SS 62**

**PROGETTO DI FATTIBILITÀ TECNICA ED ECONOMICA**

RESPONSABILE DEL SERVIZIO VIABILITA' E INFRASTRUTTURE: ING. GIANPAOLO MONTEVERDI

IL RESPONSABILE DEL PROCEDIMENTO: ING. GIOVANNI CATELLANI

PROGETTO: UFFICIO PROGETTAZIONE

DESCRIZIONE: SEZIONI TRASVERSALI TIPO E DETTAGLI COSTRUTTIVI  
 TAVOLA N. PTFE.C.06

SCALA: 1:100  
 DATA: OTTOBRE 2025  
 REVISIONE: DATA: PROGETTO:



**PROVINCIA DI PARMA**  
 SERVIZIO VIABILITA' E INFRASTRUTTURE