STRALCIO PLANIMETRICO - PROGETTO
Scala 1:500

PROFILO Asse SP12R
SEZIONE 10A
PROGRESSIVA 400.00

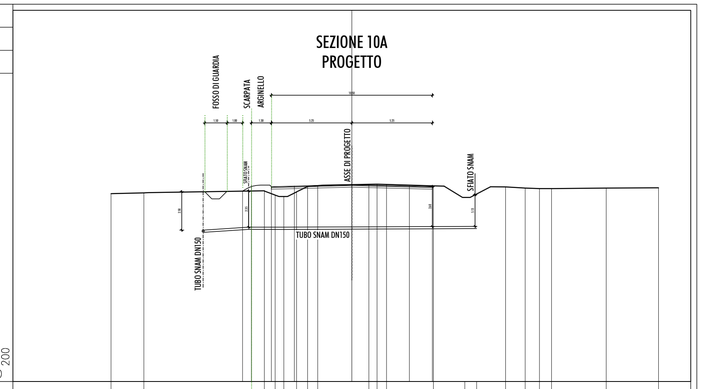

| | | |