STRALCIO PLANIMETRICO - PROGETTO

Scala 1:500

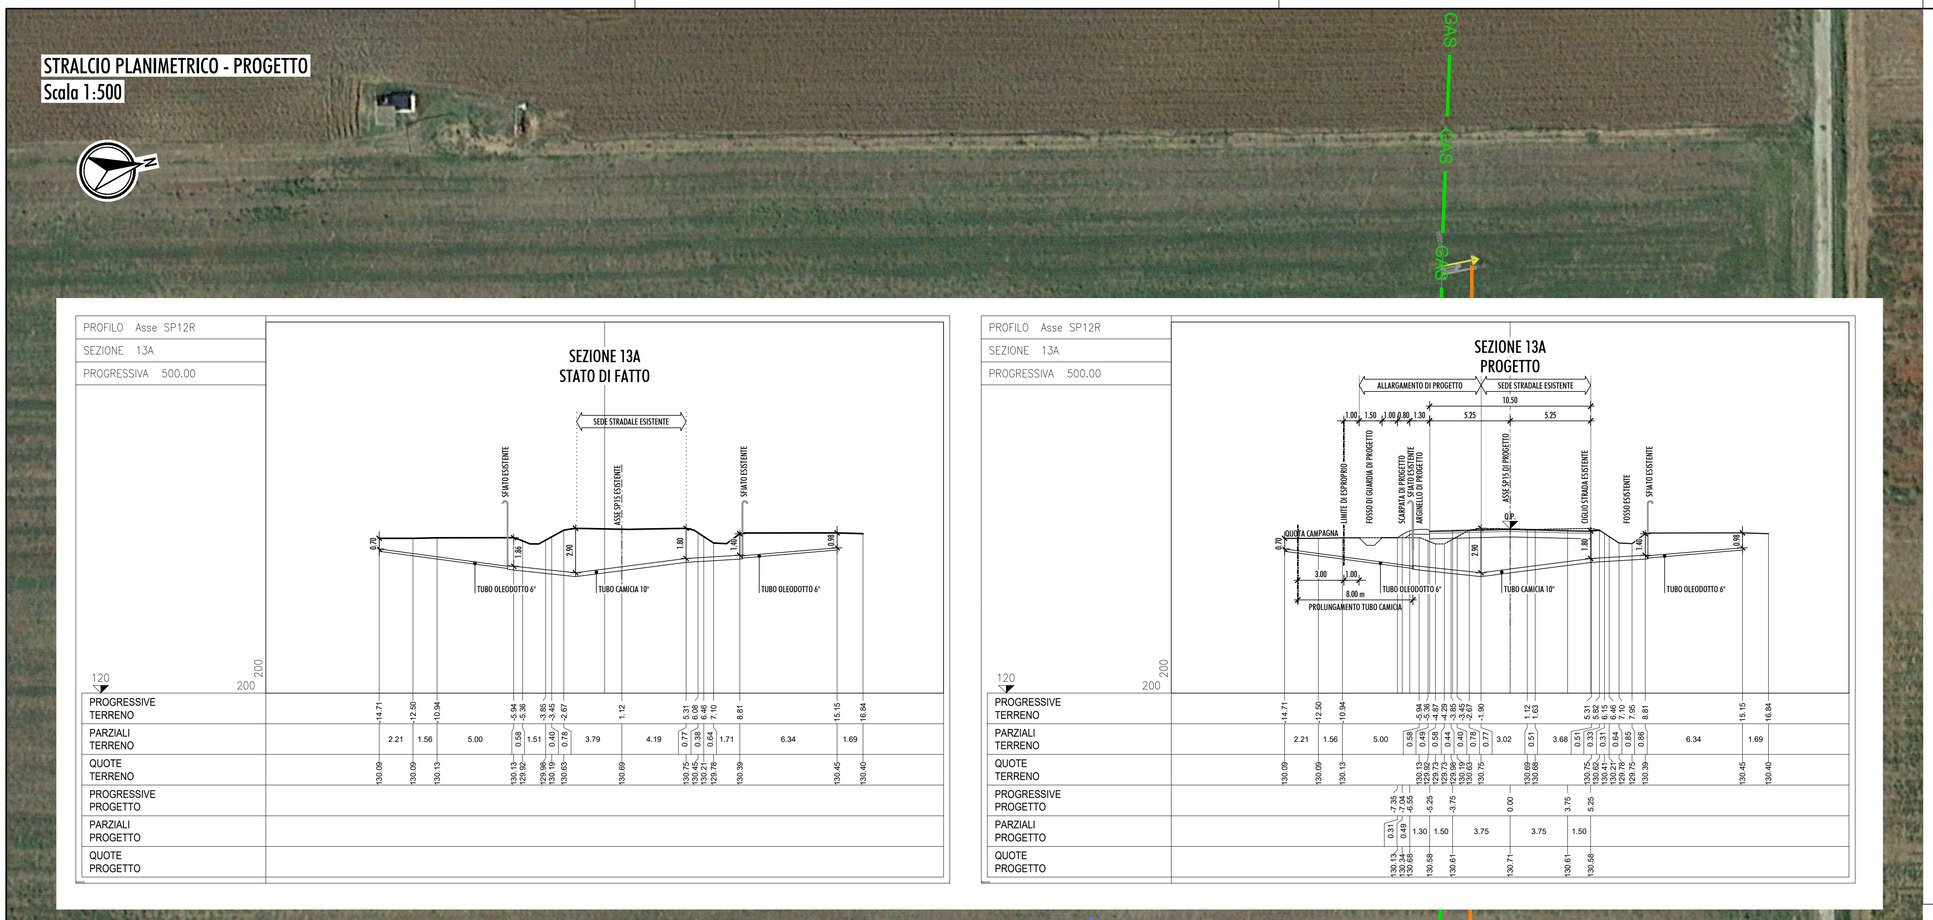

PROFILO Asse SP12R

SEZIONE 13A

PROGRESSIVA 500.00

SEZIONE 13A
STATO DI FATTO

| | | |