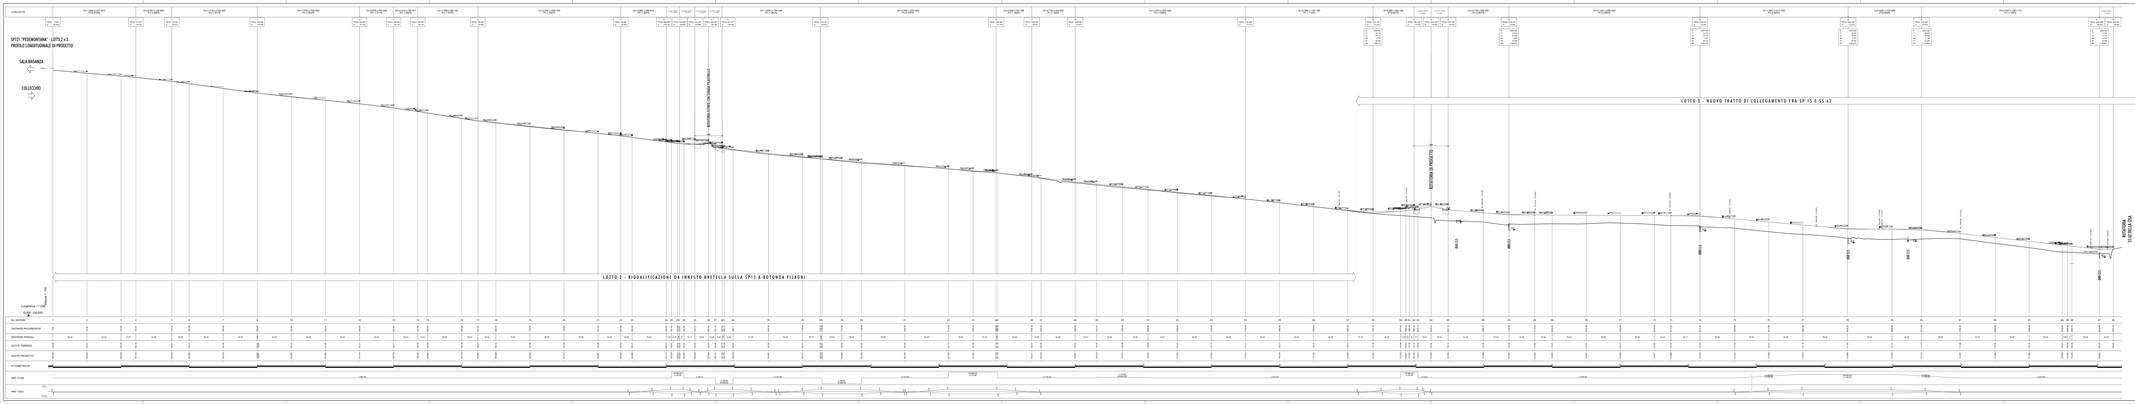

PROVINCIA DI PARMA

SERVIZIO VIABILITÀ E INFRASTRUTTURE

TRATTO PRIORITARIO DI PEDEMONTANA FRA LA SP21TE (MODENA-PEDEMONTANA), LA SP 15 E LA SS 62 NEL TERRITORIO DEI COMUNI DI FELINO, DI SALA BAGANZA E DI COLLECCHIO

LOTTO 2 - - TRATTO SP 15 DI CALESTANO RIQUALIFICAZIONE DA INNESTO BRETELLA SULLA SP15 A ROTONDA FILAGNA

LOTTO 3 - NUOVO TRATTO DI COLLEGAMENTO FRA SP 15 E SS 62

PROGETTO DI FATTIBILITÀ TECNICA ED ECONOMICA

RESPONSABILE DEL SERVIZIO VIABILITÀ E INFRASTRUTTURE	NIL GAMBOLI GIANFRANCO
L'ESPERTO GEOLOGO DEL PROGETTO	NIL GEOLOGO COTELLI
PROGETTO	OFFICE PROJECT SOLUTIONS
ELABORATO PROFILO LONGITUDINALE DI PROGETTO	TAVOLA PP15 LA1

TITOLO			
CODICE			
SCALA			
REVISIONE	NOME	DATA	