LEGENDA :

AREA	DESTINAZIONE
"A"	R13 + R12
"B"	R13 + R4
"B1"	R13
"C"	EOW
"D"	EOW
"D1"	R13+R4
"E"	R13 + R4
"F"	STOCCAGGIO MATERIALI DI RECUPERO GIA' LAVORATI
"G"	DESTINAZ. VARIE (VEDI ELAB. GRAFICO)
"H"	STOCCAGGIO AUTO DA BONIFICARE E BONIFICATE
----	BLOCCHI "LEGO" MOBILI NON INFISSI AL SUOLO

PLANIMETRIA GENERALE - PIANO TERRA

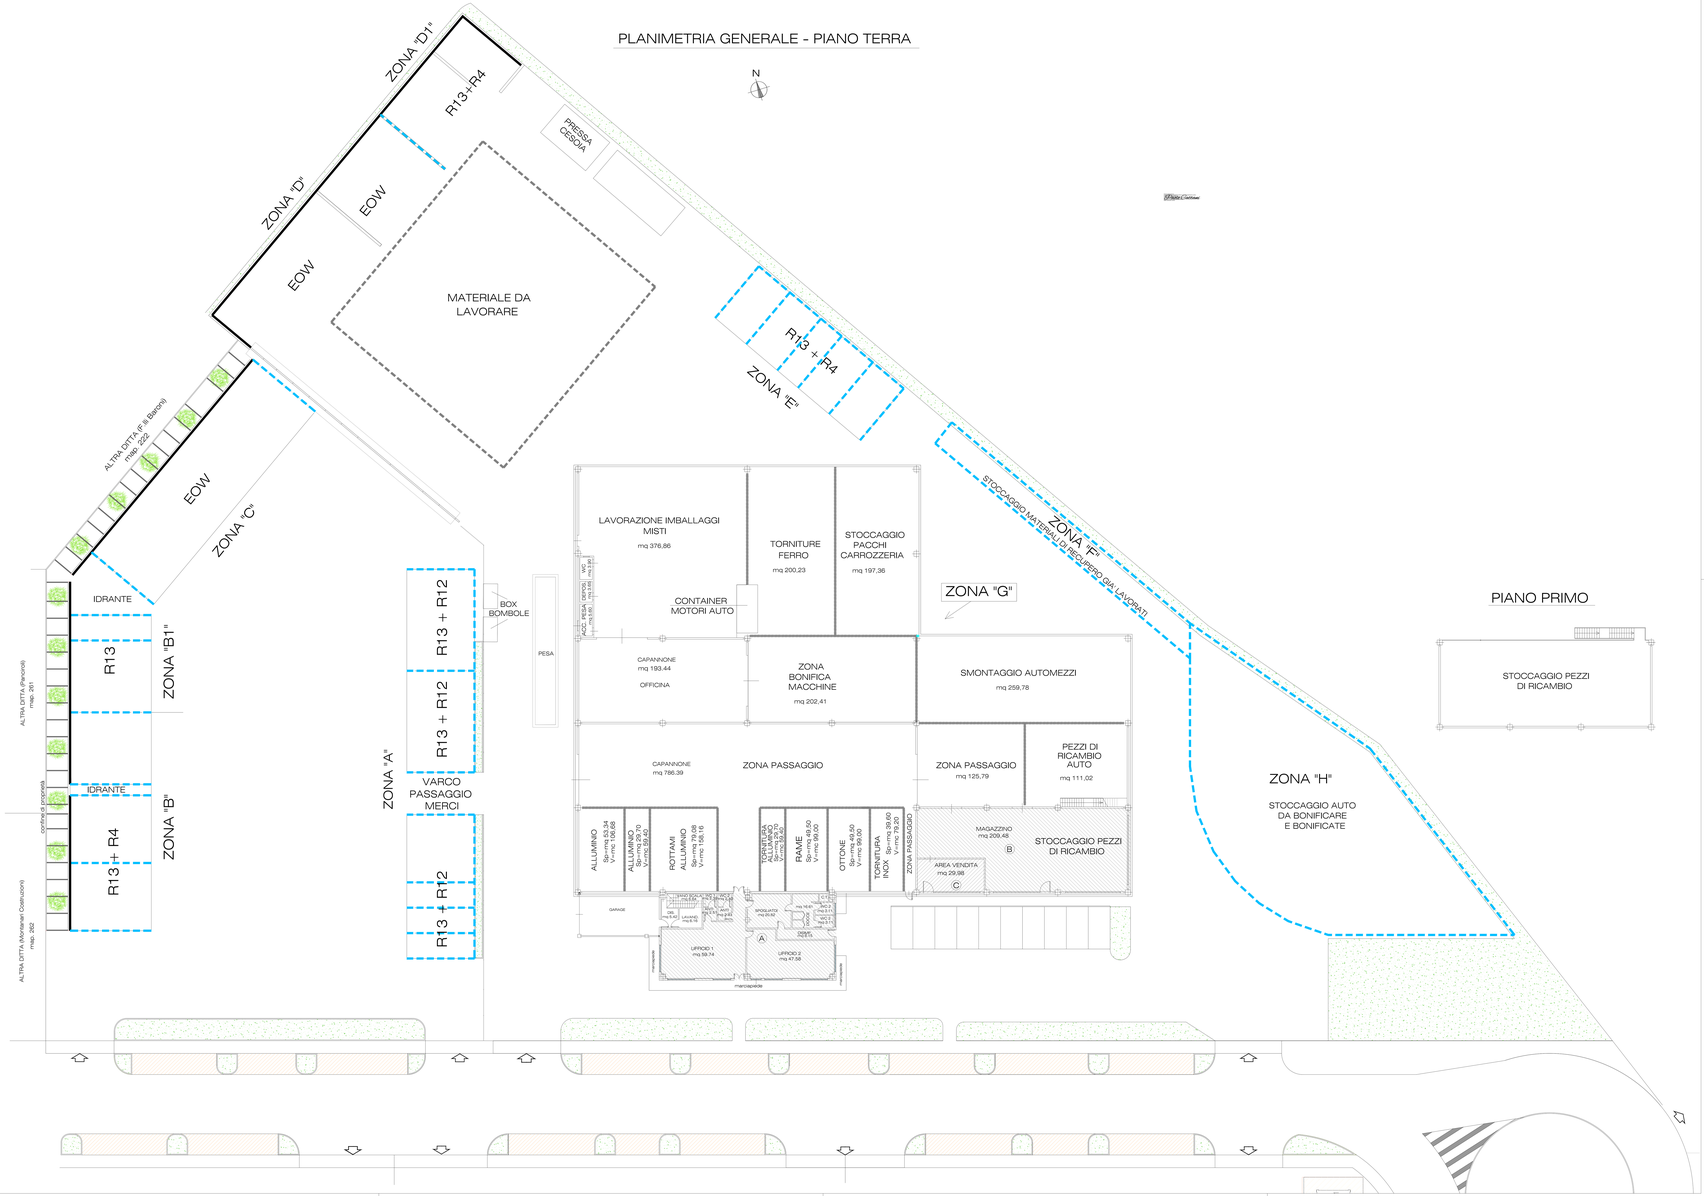

PIANO PRIMO

STUDIO TECNICO **Dott. Ing. Gian Franco UNI**
Via Bacchini, 18/C -FIDENZA (PR) Tel/Fax 0524/528433 E-mail: ing.uni@tiscali.it

committente : Proprietà: Fidenza 2000 s.n.c. via Ponte Ghiara n.78 - Fidenza (PR)
Utilizzatore: Val Parma Rottami s.r.l. via Ponte Ghiara n.78 - Fidenza (PR)

oggetto: PLANIMETRIA DFESTINAZIONE RIFIUTI

TAVOLA **U**

disegno: PLANIMETRIA GENERALE

scala: 1:250 | rif.to :

data: 11 MAGGIO 2026 | agg. | dis.

il Tecnico

Ci riserviamo la proprietà di questo disegno con divieto di riproduzione o di renderlo noto a terzi senza autorizzazione