


Vista planimetrica

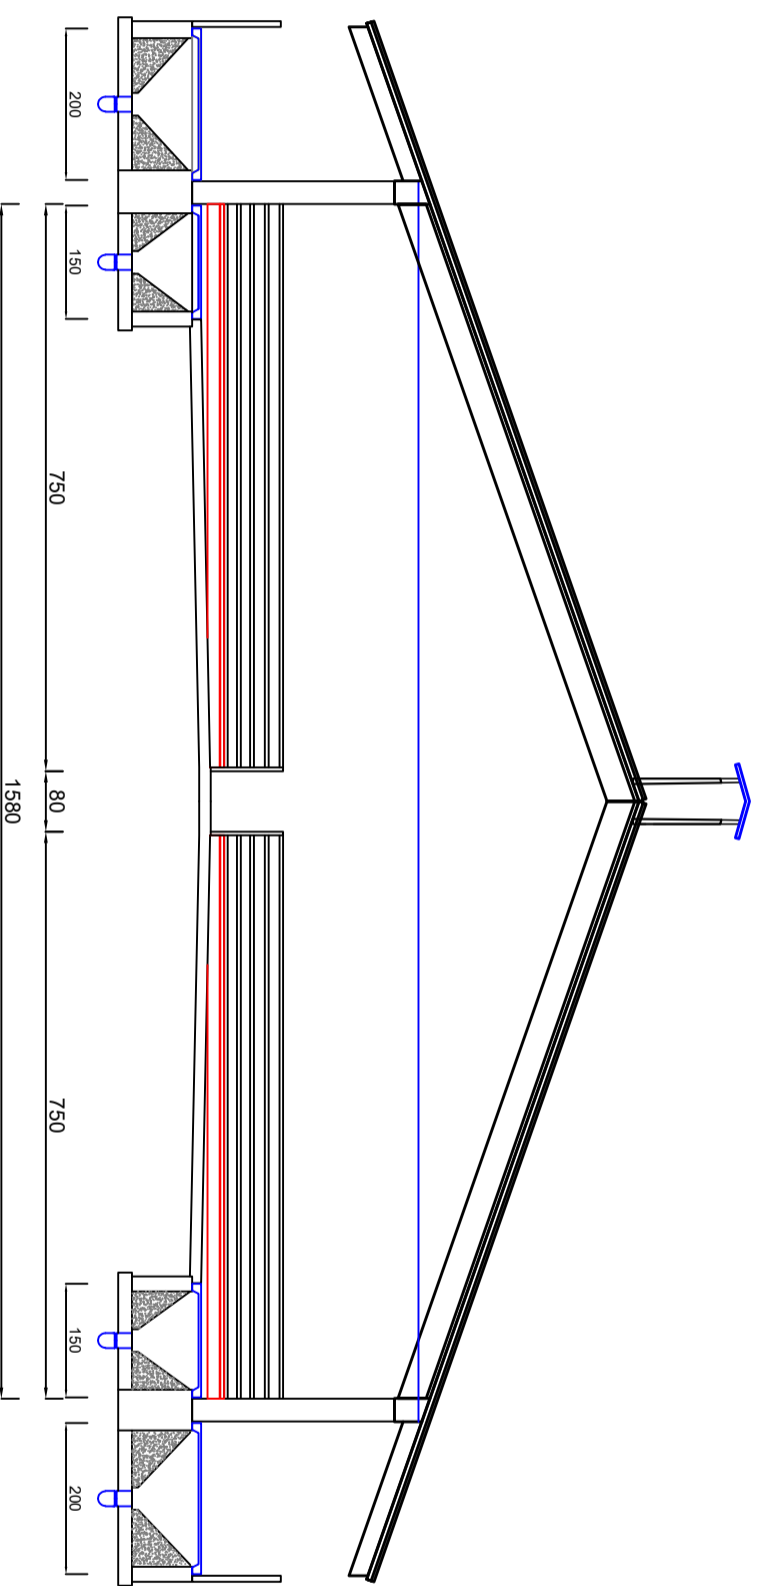

Vista in sezione

Ferrari per. agr. Andrea
 Consulenza e progettazione
 Via Domodossola, 1 - 42019 Arceto di Scandiano (RE)
 Tel. +39 338 6231260 - E-mail: andrea.f70@virgilio.it

Az. Agr. del Castello Soc. Agr. srl
 Via della Pace, 10 - Castelnuovo Rangone (MO)
 All.to : San Pietro Via Imperatora - Formigine

OGGETTO: **CAPPANNONE INGRASSO SUINI**

REV.	DATA	FIRMA	DESCRIZIONE	SCALE 1:200-1:100	LUC:re	File
	27/09/2025				DIS:re	A. Ferrari