




PARCHEGGIO E AREA PRODUTTIVA OVEST - STRALCIO PLANIMETRIA
SCALA 1:1250

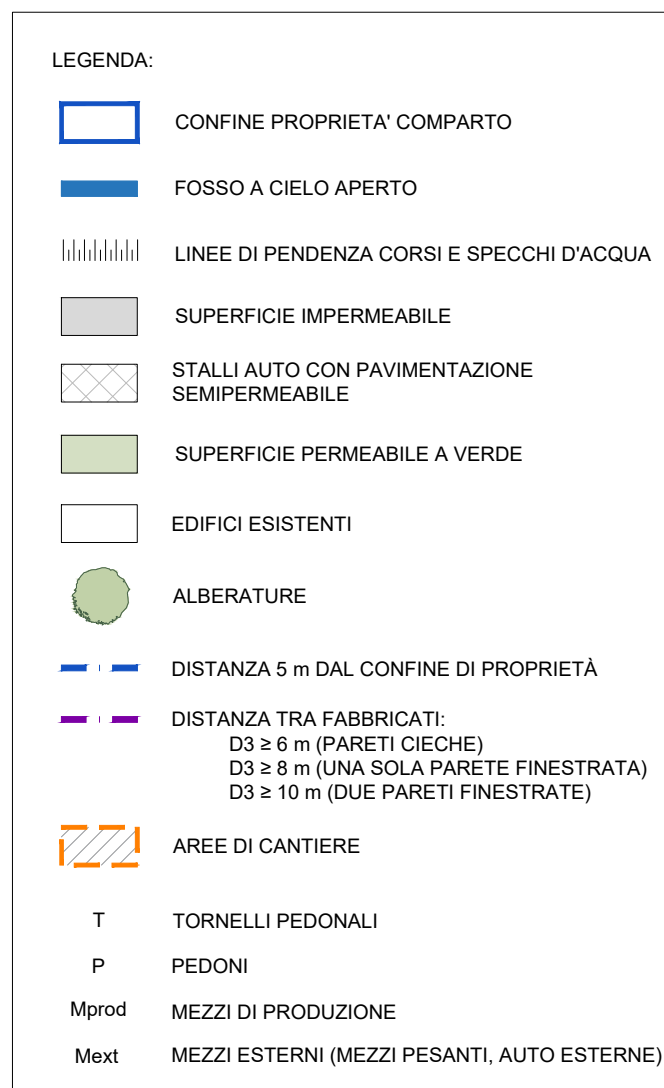