
 
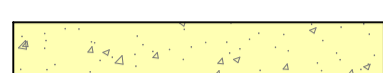

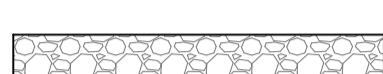
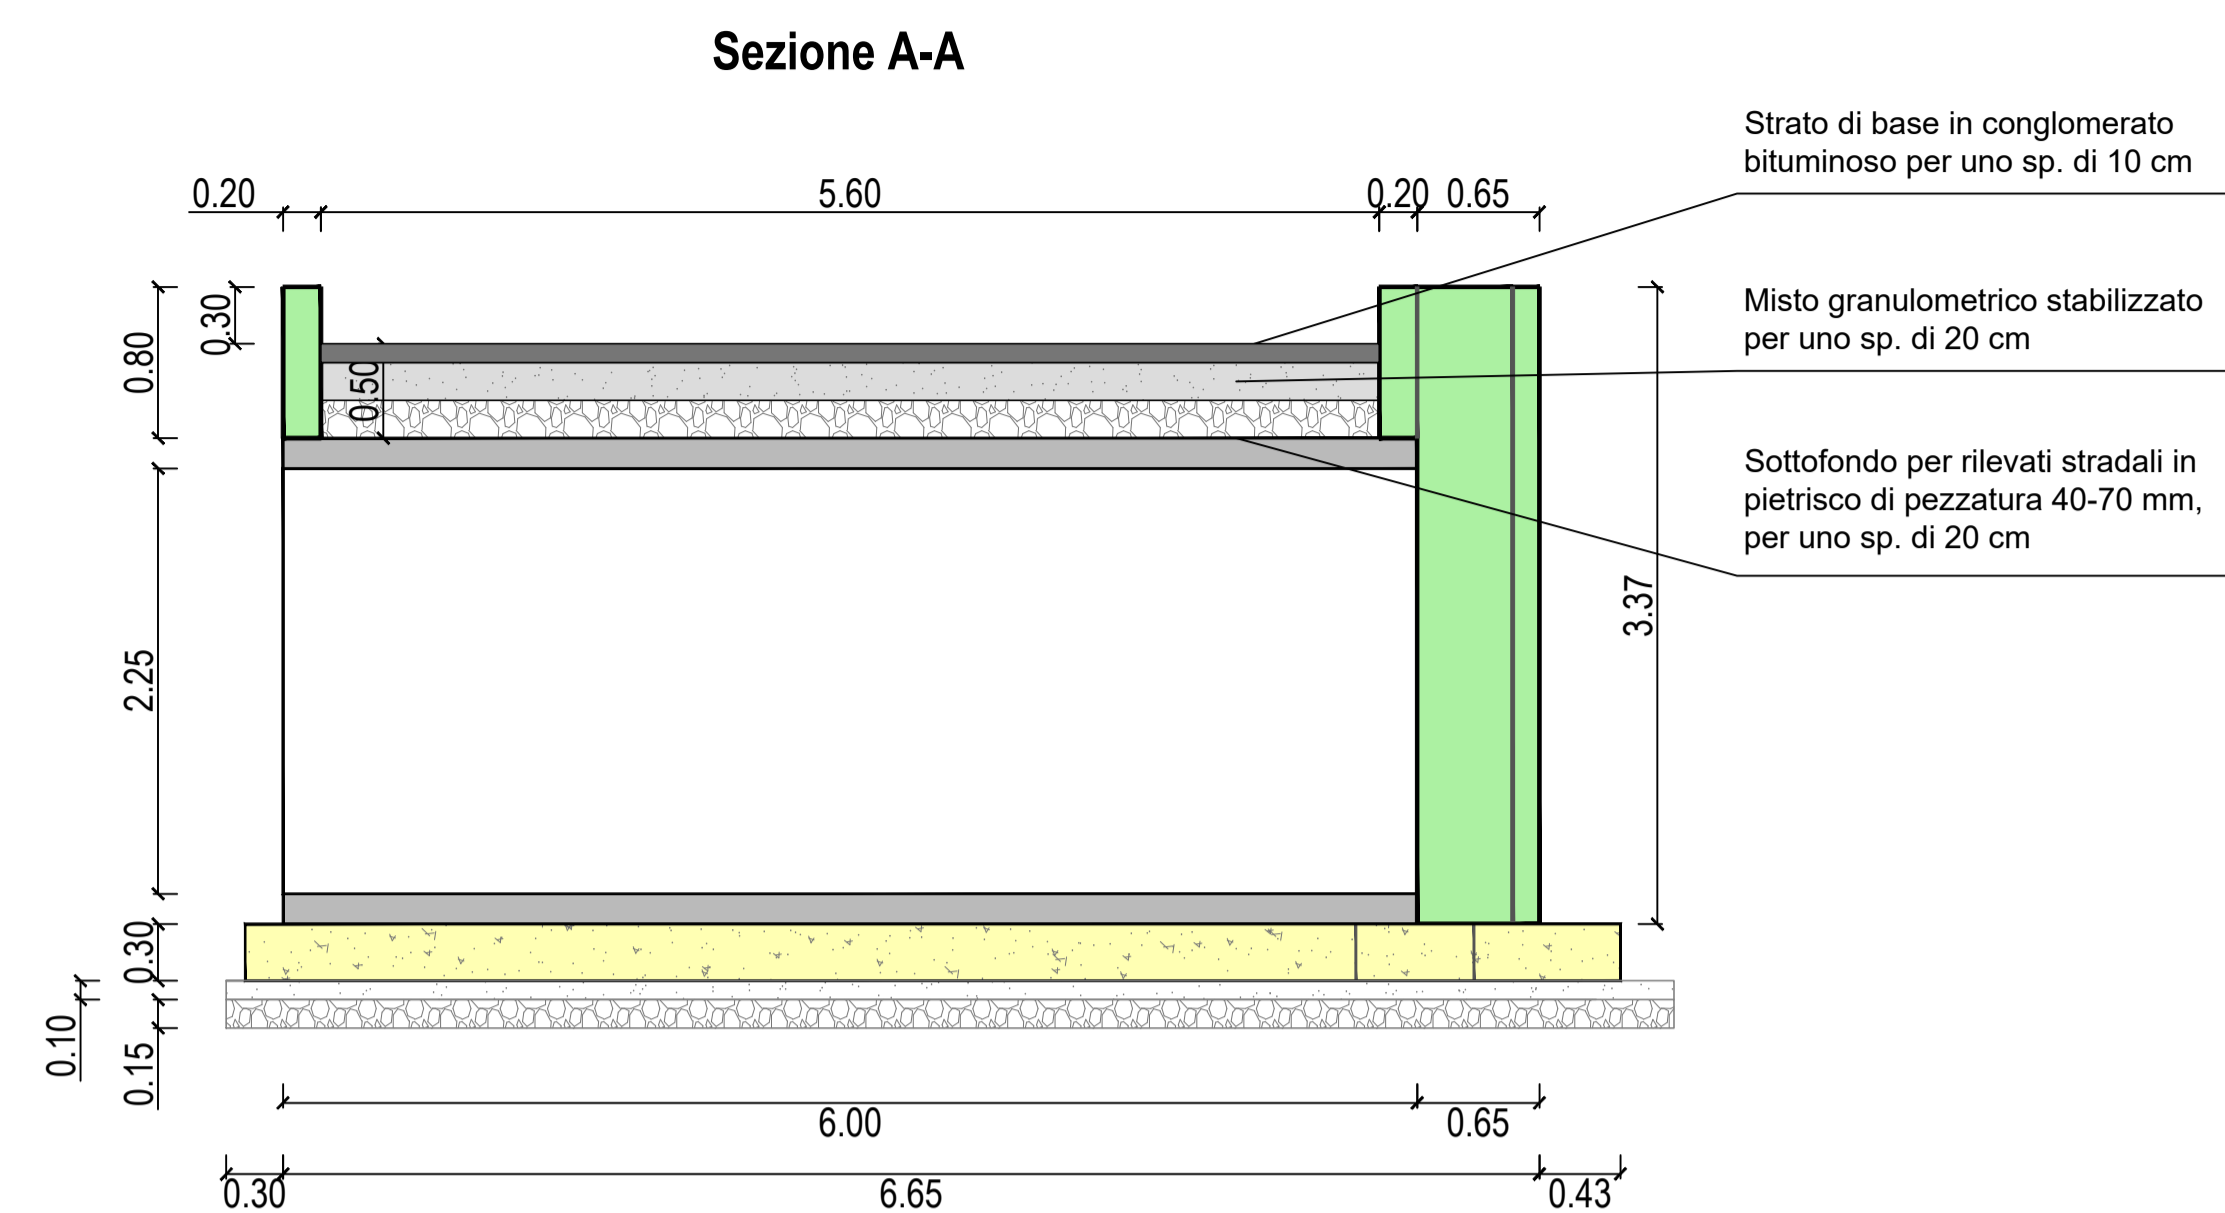
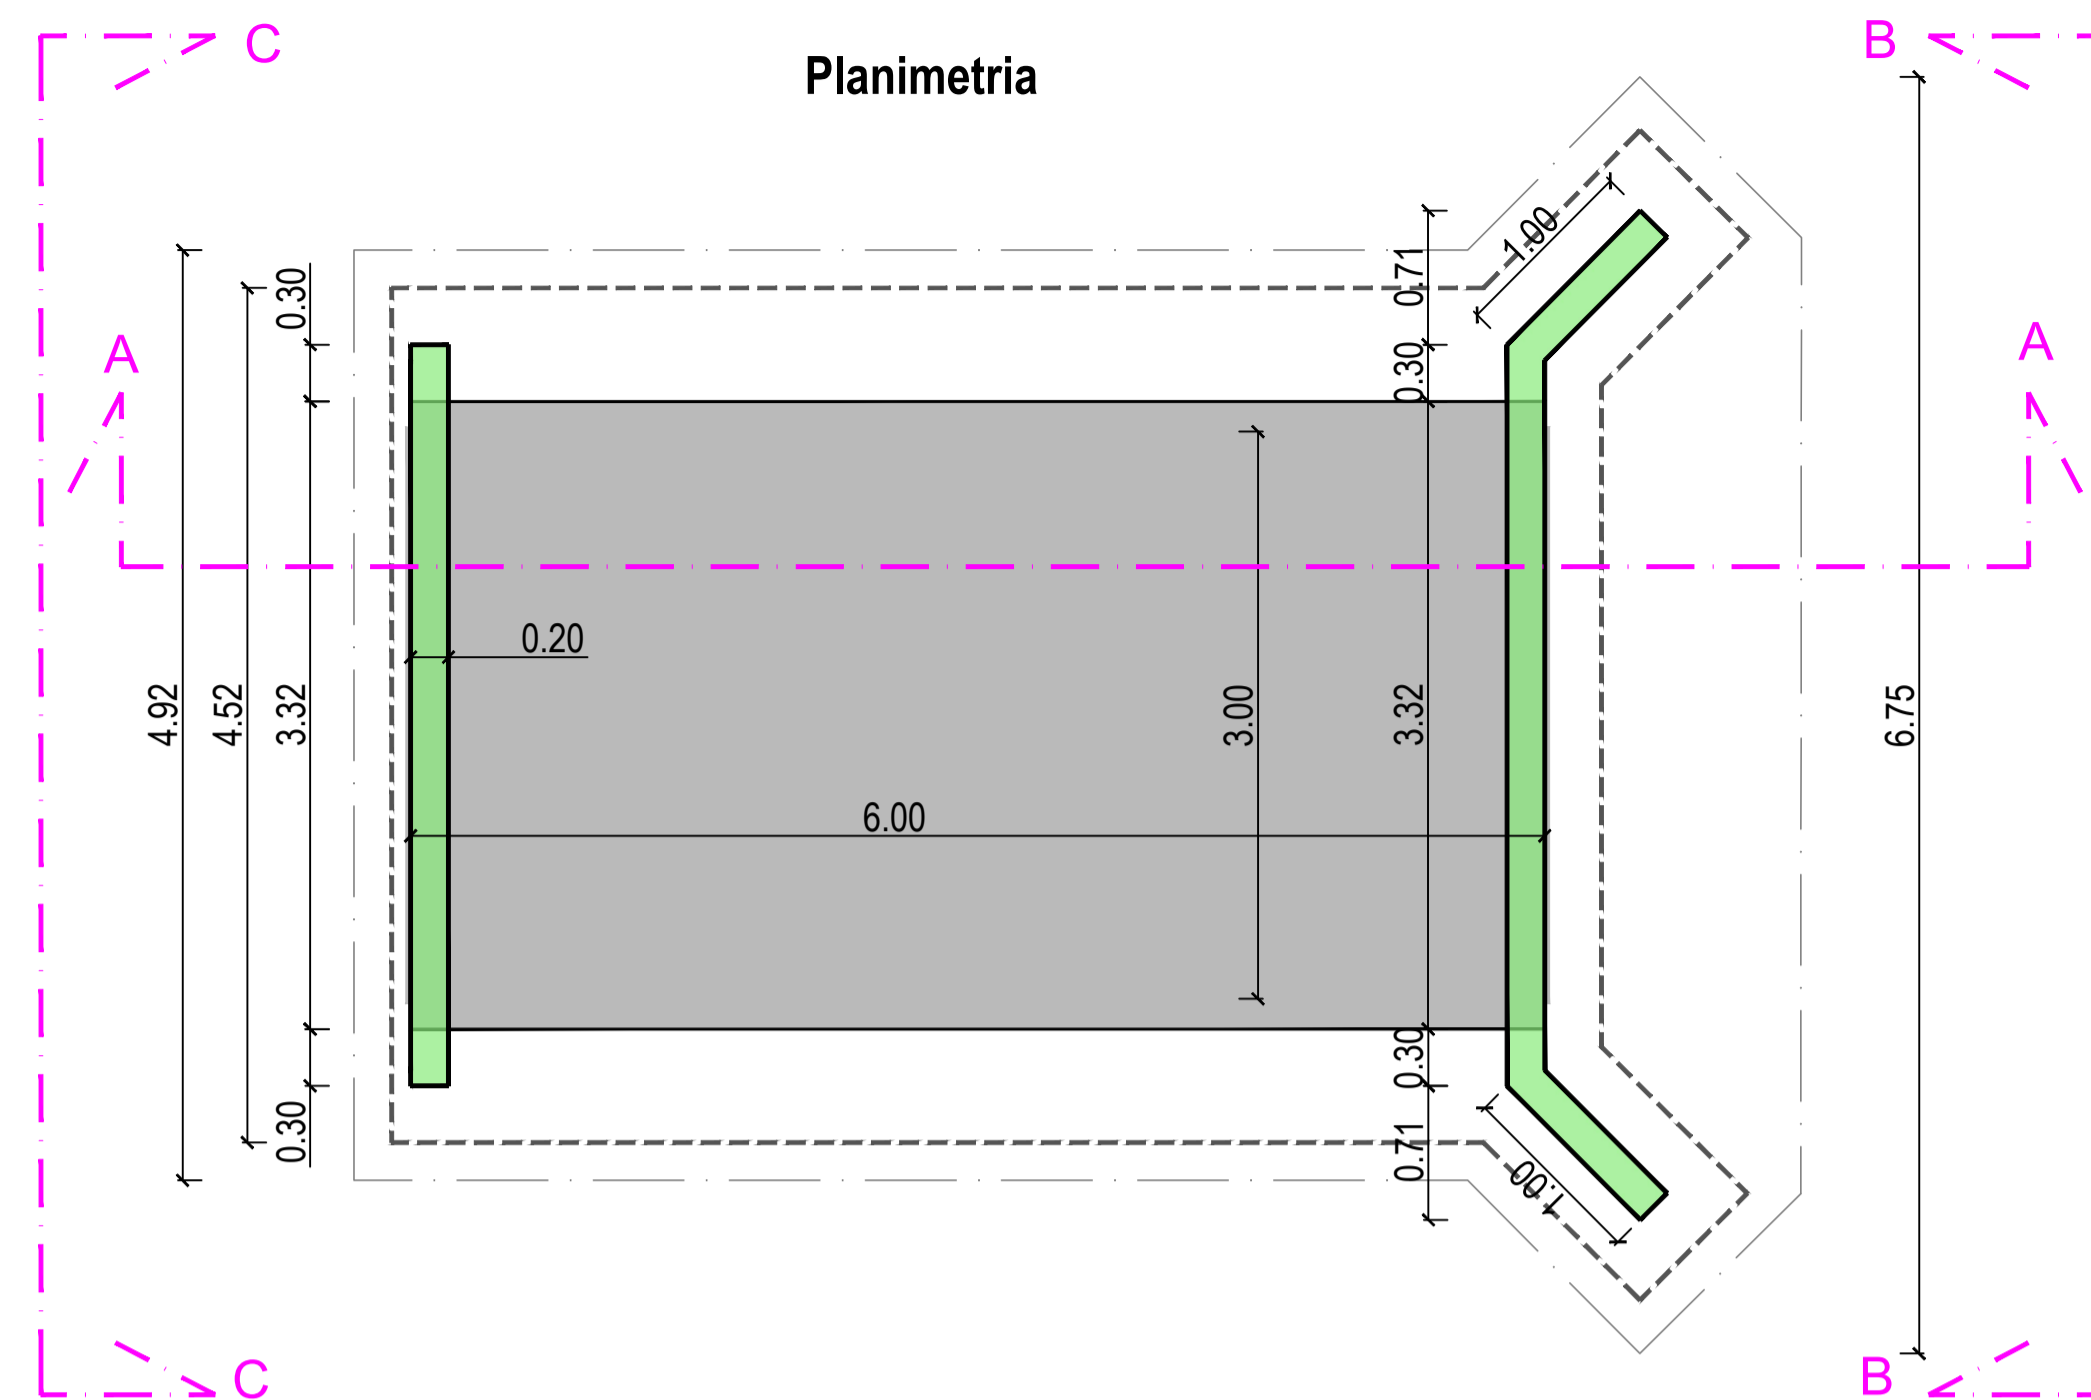



LEGENDA

-  Scatolare chiuso in c.a.
-  Conglomerato cementizio di classe C32/40 per muri di testata manufatti Giuffredi
-  Conglomerato cementizio di classe C32/40 per soletta di fondazione e sponde Dx.e Sx. del canale
-  Magrone di sottofondazione con cemento 42.5 R
-  Sottofondo in pietrisco di pezzatura 40-70 mm


REALIZZAZIONE ATTRAVERSAMENTO GIUFFREDI



Vista B-B - Muro di testata di valle

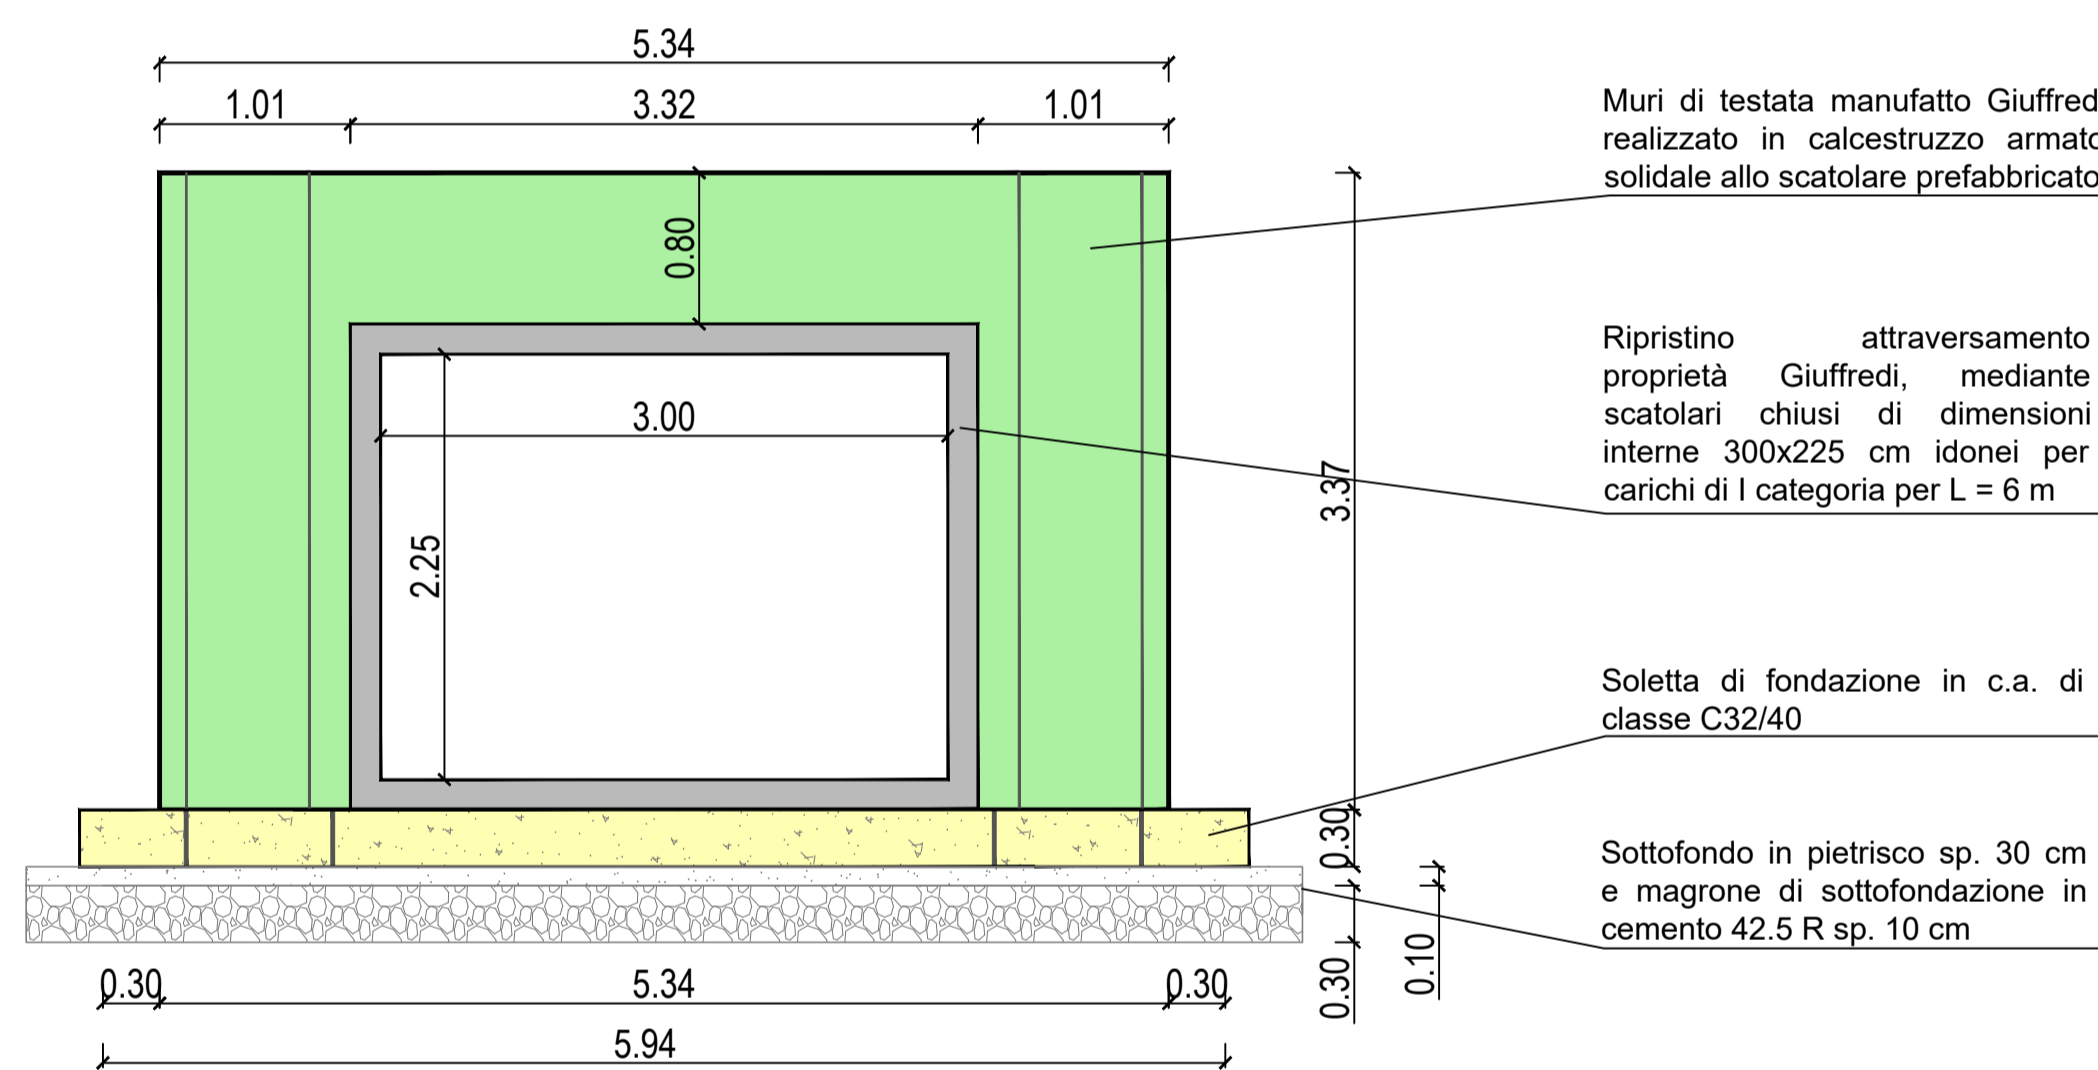


Vista C-C - Muro di testata di monte

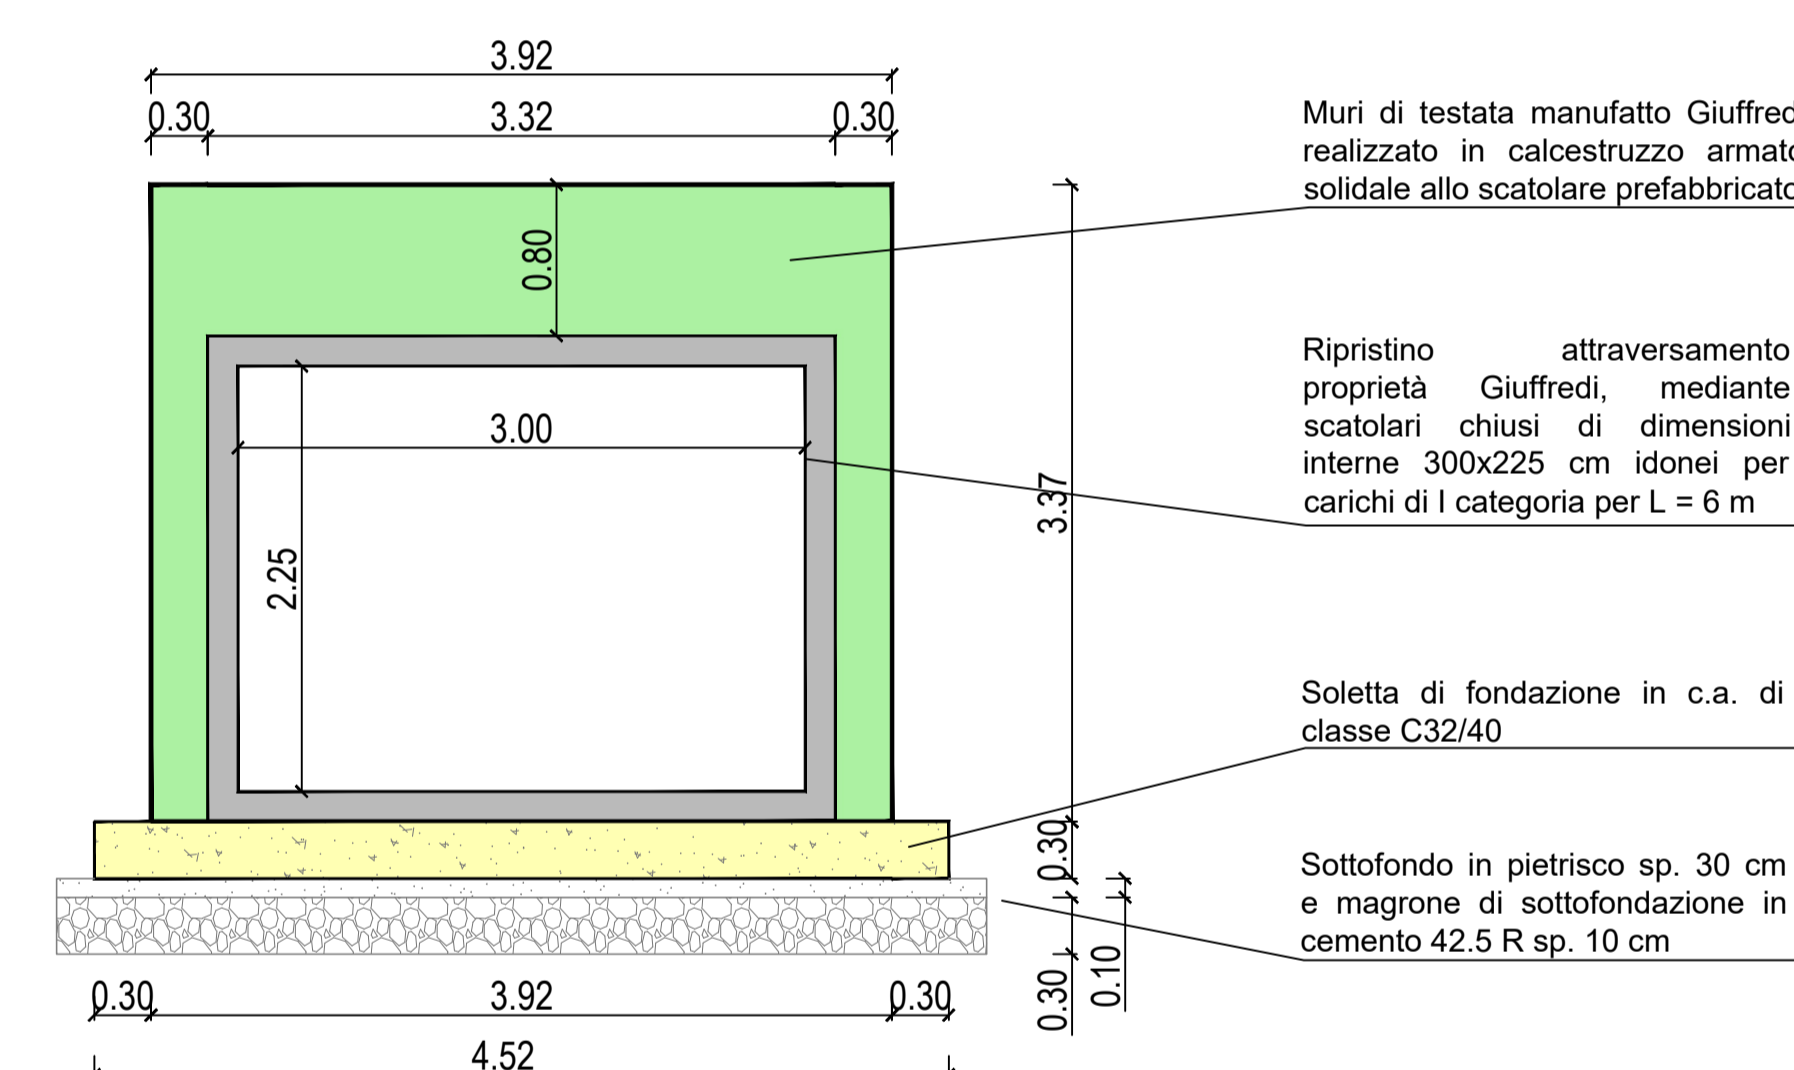


REALIZZAZIONE RIVESTIMENTO CANALE IN C.A.

Sezione rivestimento A

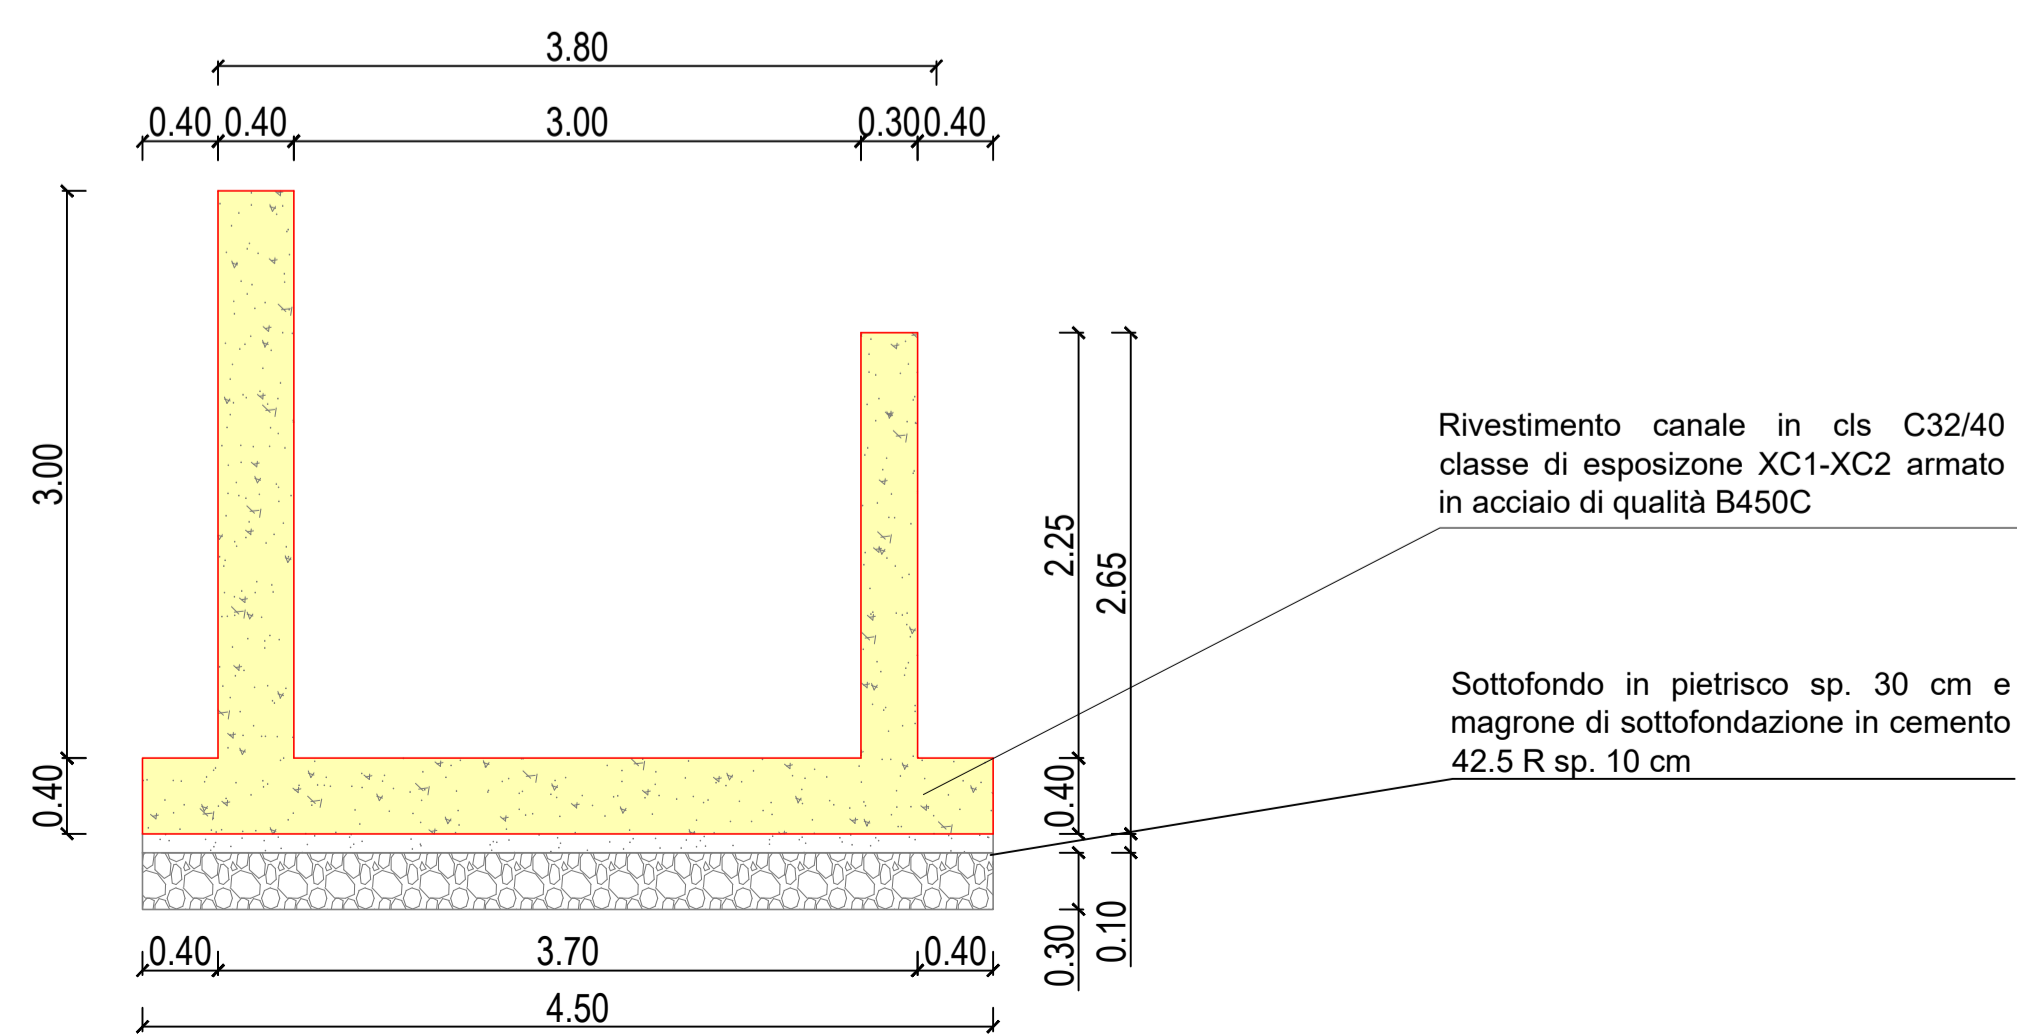

Sezione rivestimento B

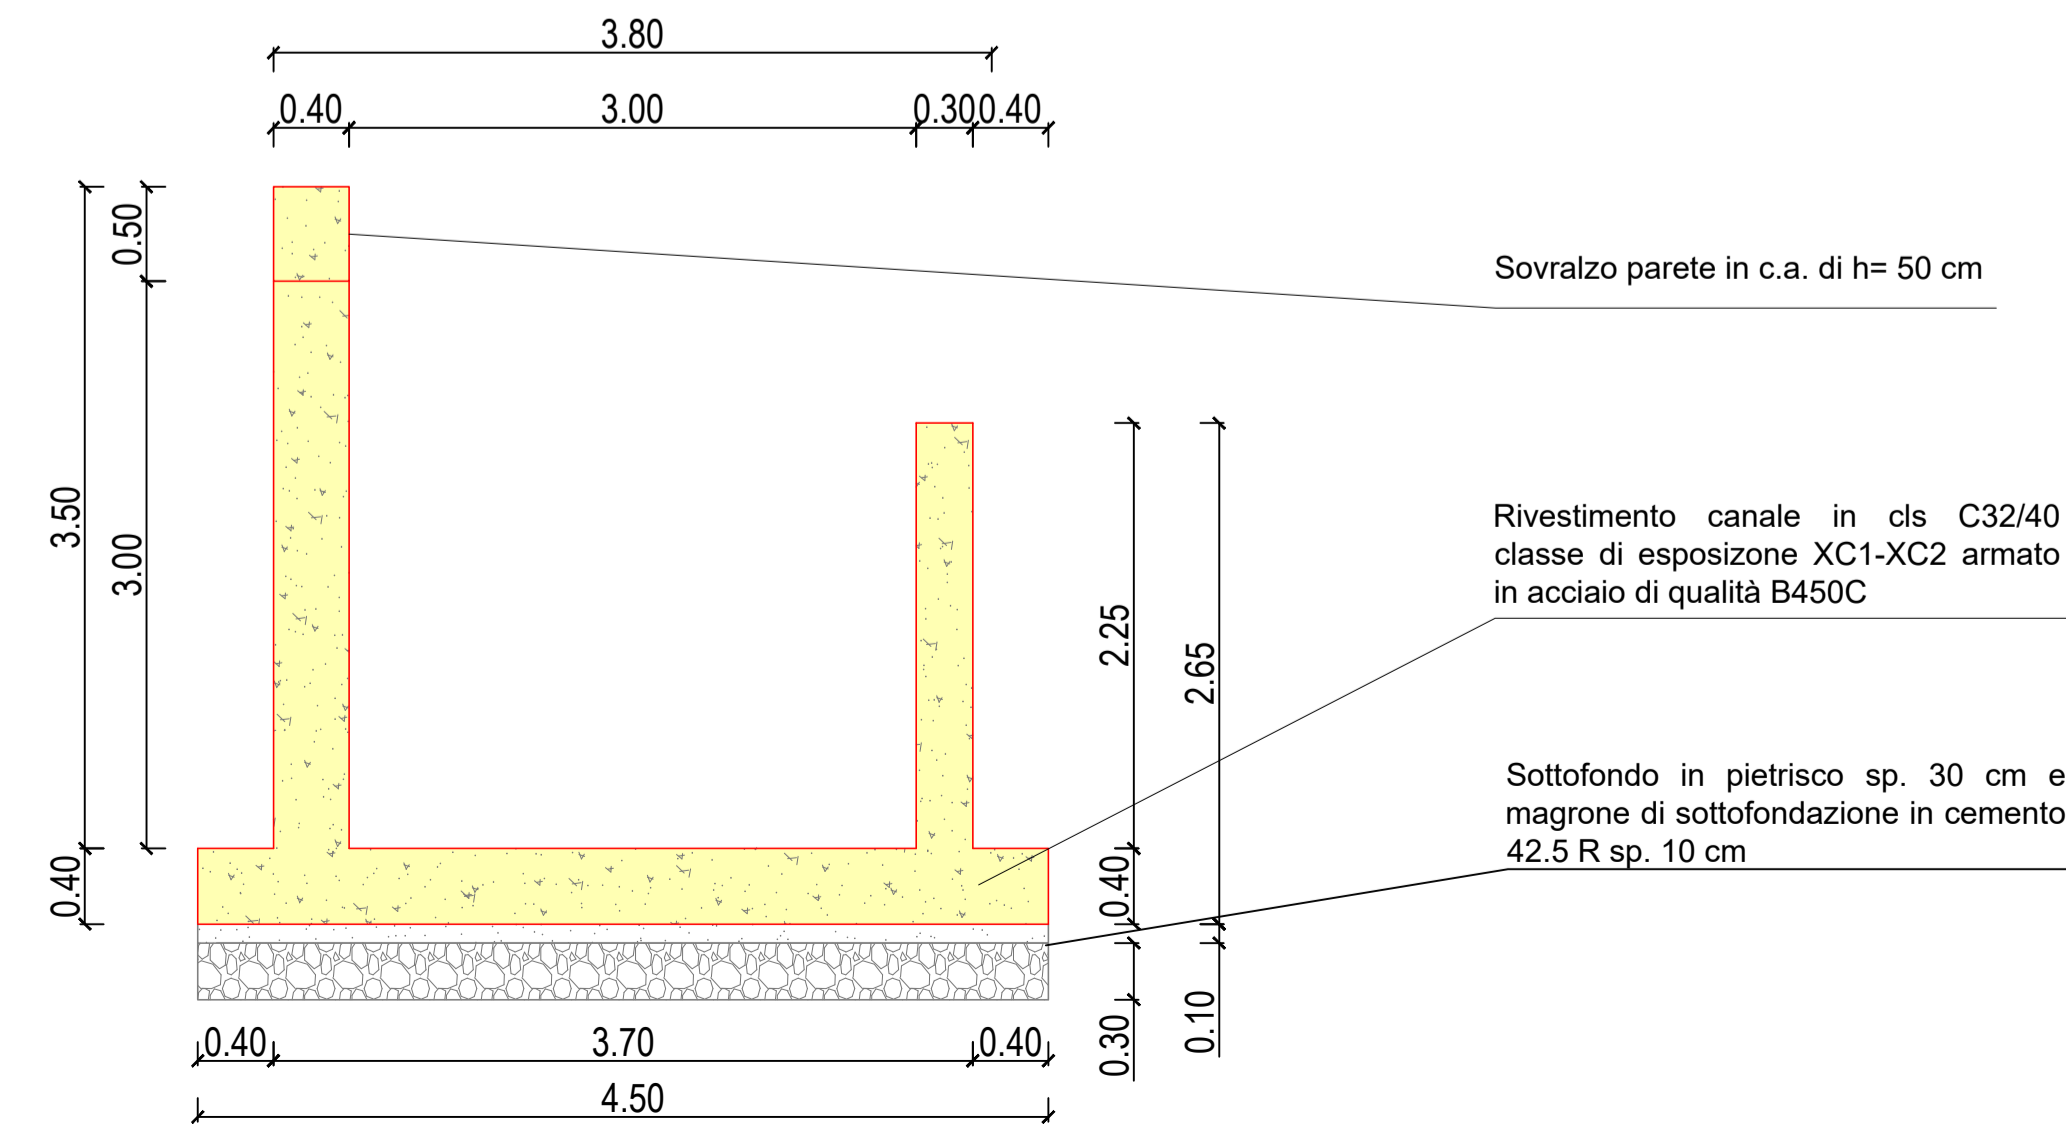

CONSORZIO BONIFICA PARMENSE

RIQUALIFICAZIONE E MANUTENZIONE STRAORDINARIA DEL CANALE SPELTA AI FINI DEL RISPARMIO IDRICO E DELLA MESSA IN SICUREZZA - 1° LOTTO

CUP: G58B23000090001

PROGETTO DI FATTIBILITA' TECNICO-ECONOMICA



TITOLO ELABORATO: **04.05**
 ELABORATO: **1:40**
 DETTAGLI COSTRUTTIVI

| | | | | | | | |
|------------|----------|------------|---------|------------|------------------------|------|---|
| COD. PROG. | 2023-073 | LIV. PROG. | P/F/T/E | COD. ELAB. | 2023-073-P/F/T/E-04.05 | REV. | - |
|------------|----------|------------|---------|------------|------------------------|------|---|

IL PROGETTISTA:
Ing. Giulia Mainardi

COLLABORATORE:
Ing. Alessio Gianni

IL RESPONSABILE UNICO DEL PROCEDIMENTO:
Ing. Chiara Miodini

| REV. | DATA | DESCRIZIONE | REDAZIONE | VERIFICA | AUTORIZZAZIONE |
|------|---------|-------------------------------|-------------|---------------|----------------|
| - | 12/2025 | Fattibilità tecnico economica | Ing. Gianni | Ing. Mainardi | Ing. Miodini |