


3 love

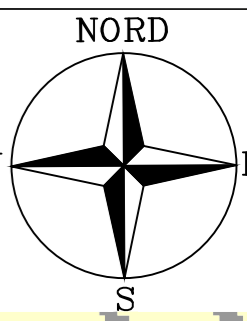


TORTIANO

SP 45

Masdone

Scornavacca

CANALE SPELTA

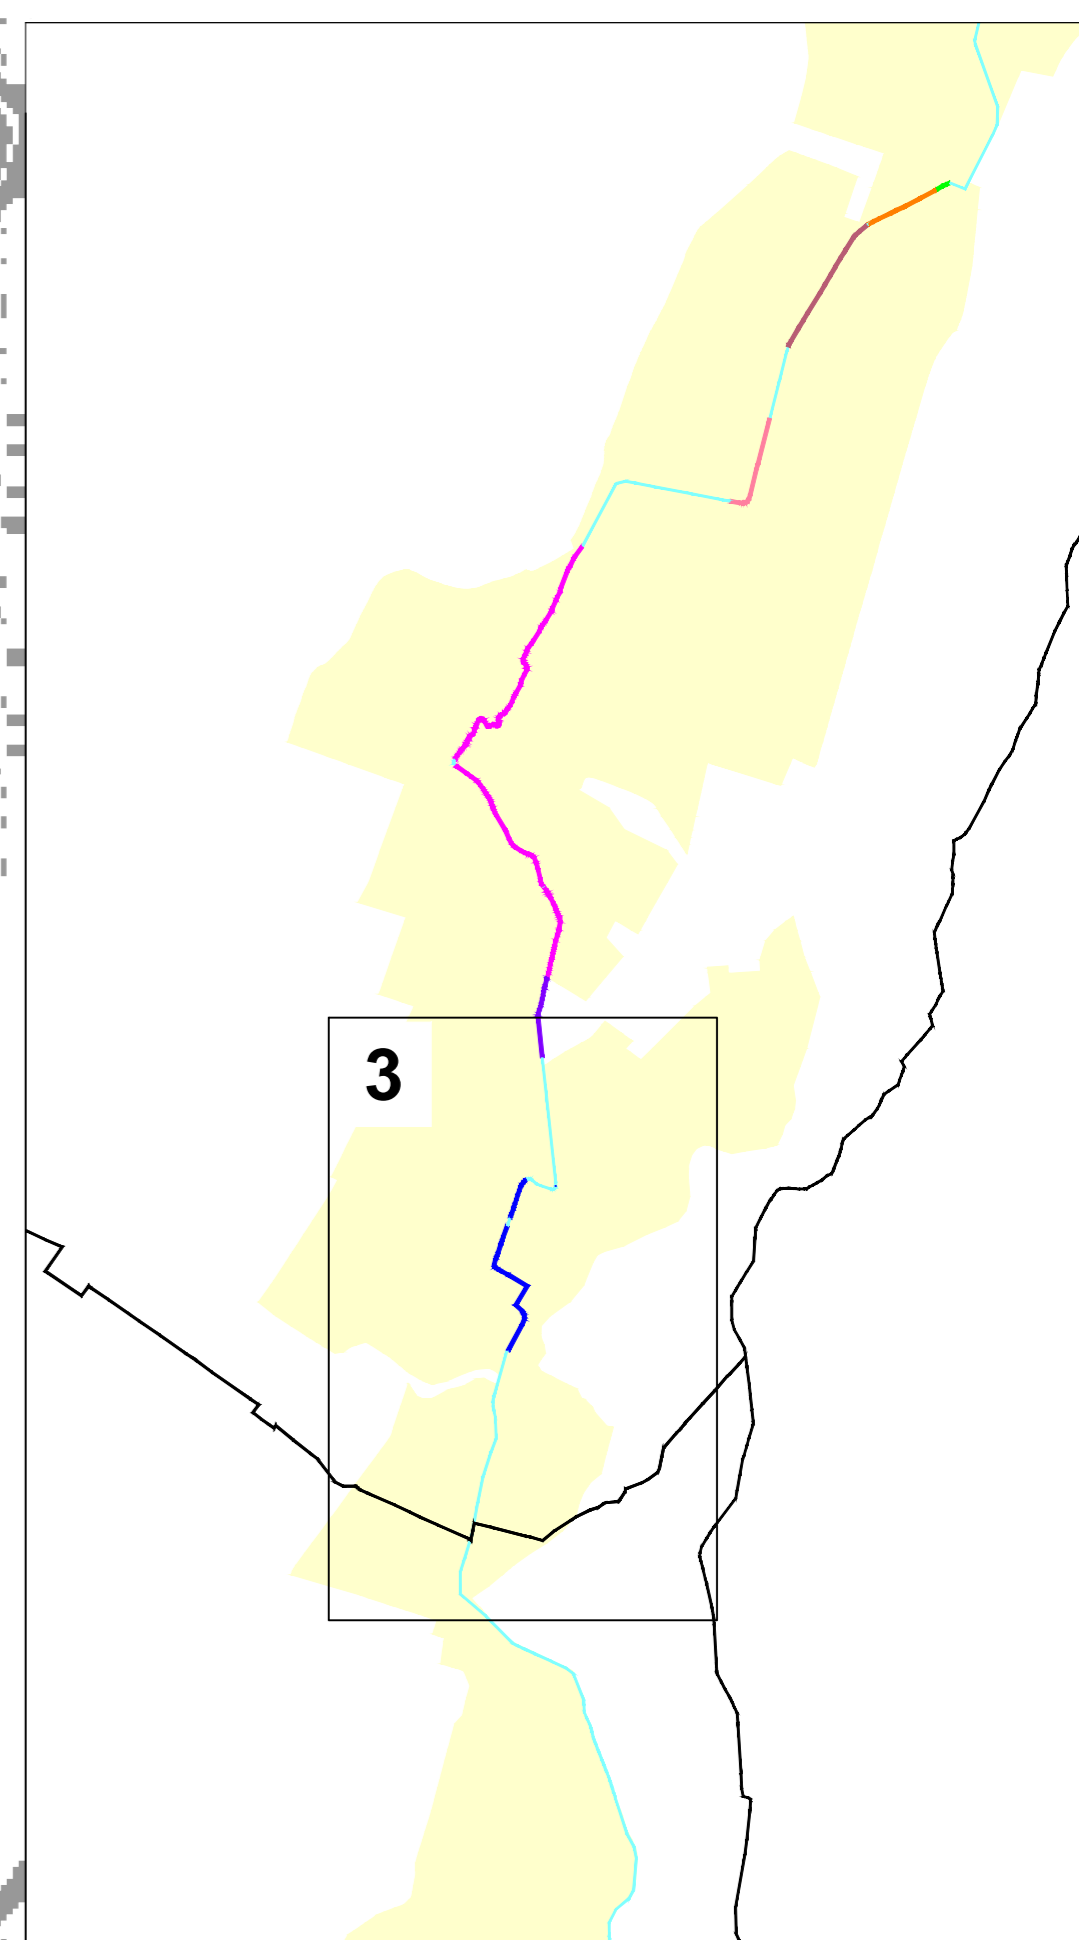

LEGENDA

- Confini comunali
- Comprensorio dello Spelta
- Zona SIC/ZPS IT4020027 Cronovilla
- Tratto 3 - Sistemazione canale in terreno naturale L = 530 m
- Tratto C - Sistemazione canale con massi intasati L = 216 m

CONSORZIO BONIFICA PARMENSE

RIQUALIFICAZIONE E MANUTENZIONE STRAORDINARIA DEL CANALE SPELTA AI FINI DEL RISPARMIO IDRICO E DELLA MESSA IN SICUREZZA - 2° LOTTO: INCREMENTO DELL'EFFICIENZA DELLE RETI DI DISTRIBUZIONE IRRIGUA

CUP: G58B23000090001

PROGETTO DI FATTIBILITA' TECNICO-ECONOMICA



TITOLO ELABORATO

ELABORATO

PLANIMETRIA DEGLI INTERVENTI SUL CANALE SPELTA

04.2c

SCALA 1:2000

COD. PROG.	2023-073	LIV. PROG.	PFE	COD. ELAB.	2023-073-PFE-04.2c	REV.	-
------------	----------	------------	-----	------------	--------------------	------	---

IL PROGETTISTA:  
Ing. Elisabetta Mozzoni

COLLABORATORI:

IL RESPONSABILE UNICO DEL PROGETTO:  
Ing. Chiara Miodini

REV.	DATA	DESCRIZIONE	REDAZIONE	VERIFICA	AUTORIZZAZIONE
-	12/2025	Fattibilità tecnico economica	Ing. Mozzoni	Ing. Miodini	Ing. Miodini

Consorzio Bonifica Parmense

Via Emilio Lepido 70/IA - 43123 Parma tel. 0521.381311 fax 0521.381309 www.bonifica.pr.it info@bonifica.pr.it C.F. 9202940044

