



Sezione tipologica Tratto 1 Canale Spelta

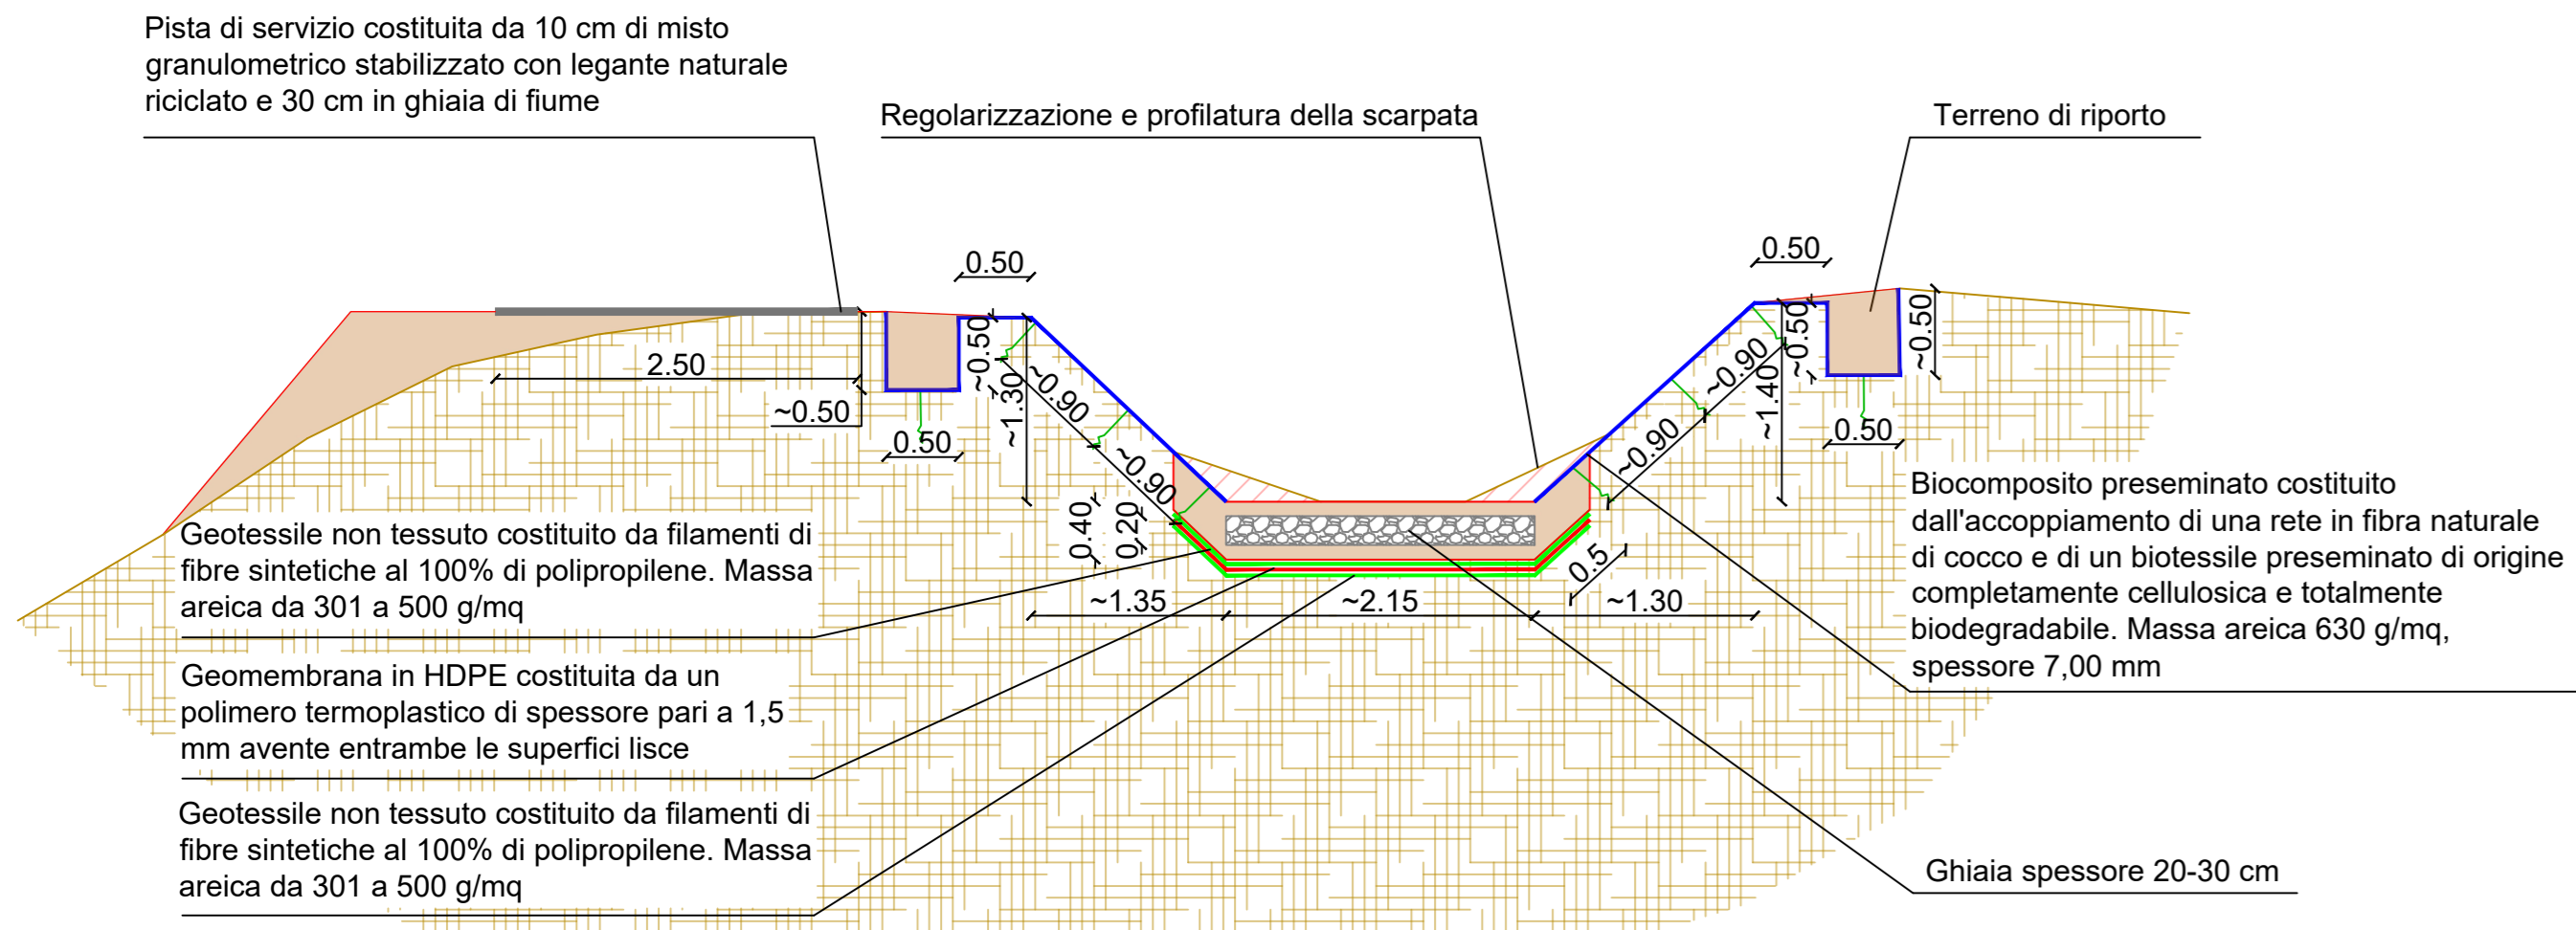


scala 1:50

Sezione tipologica Tratto C Canale Spelta

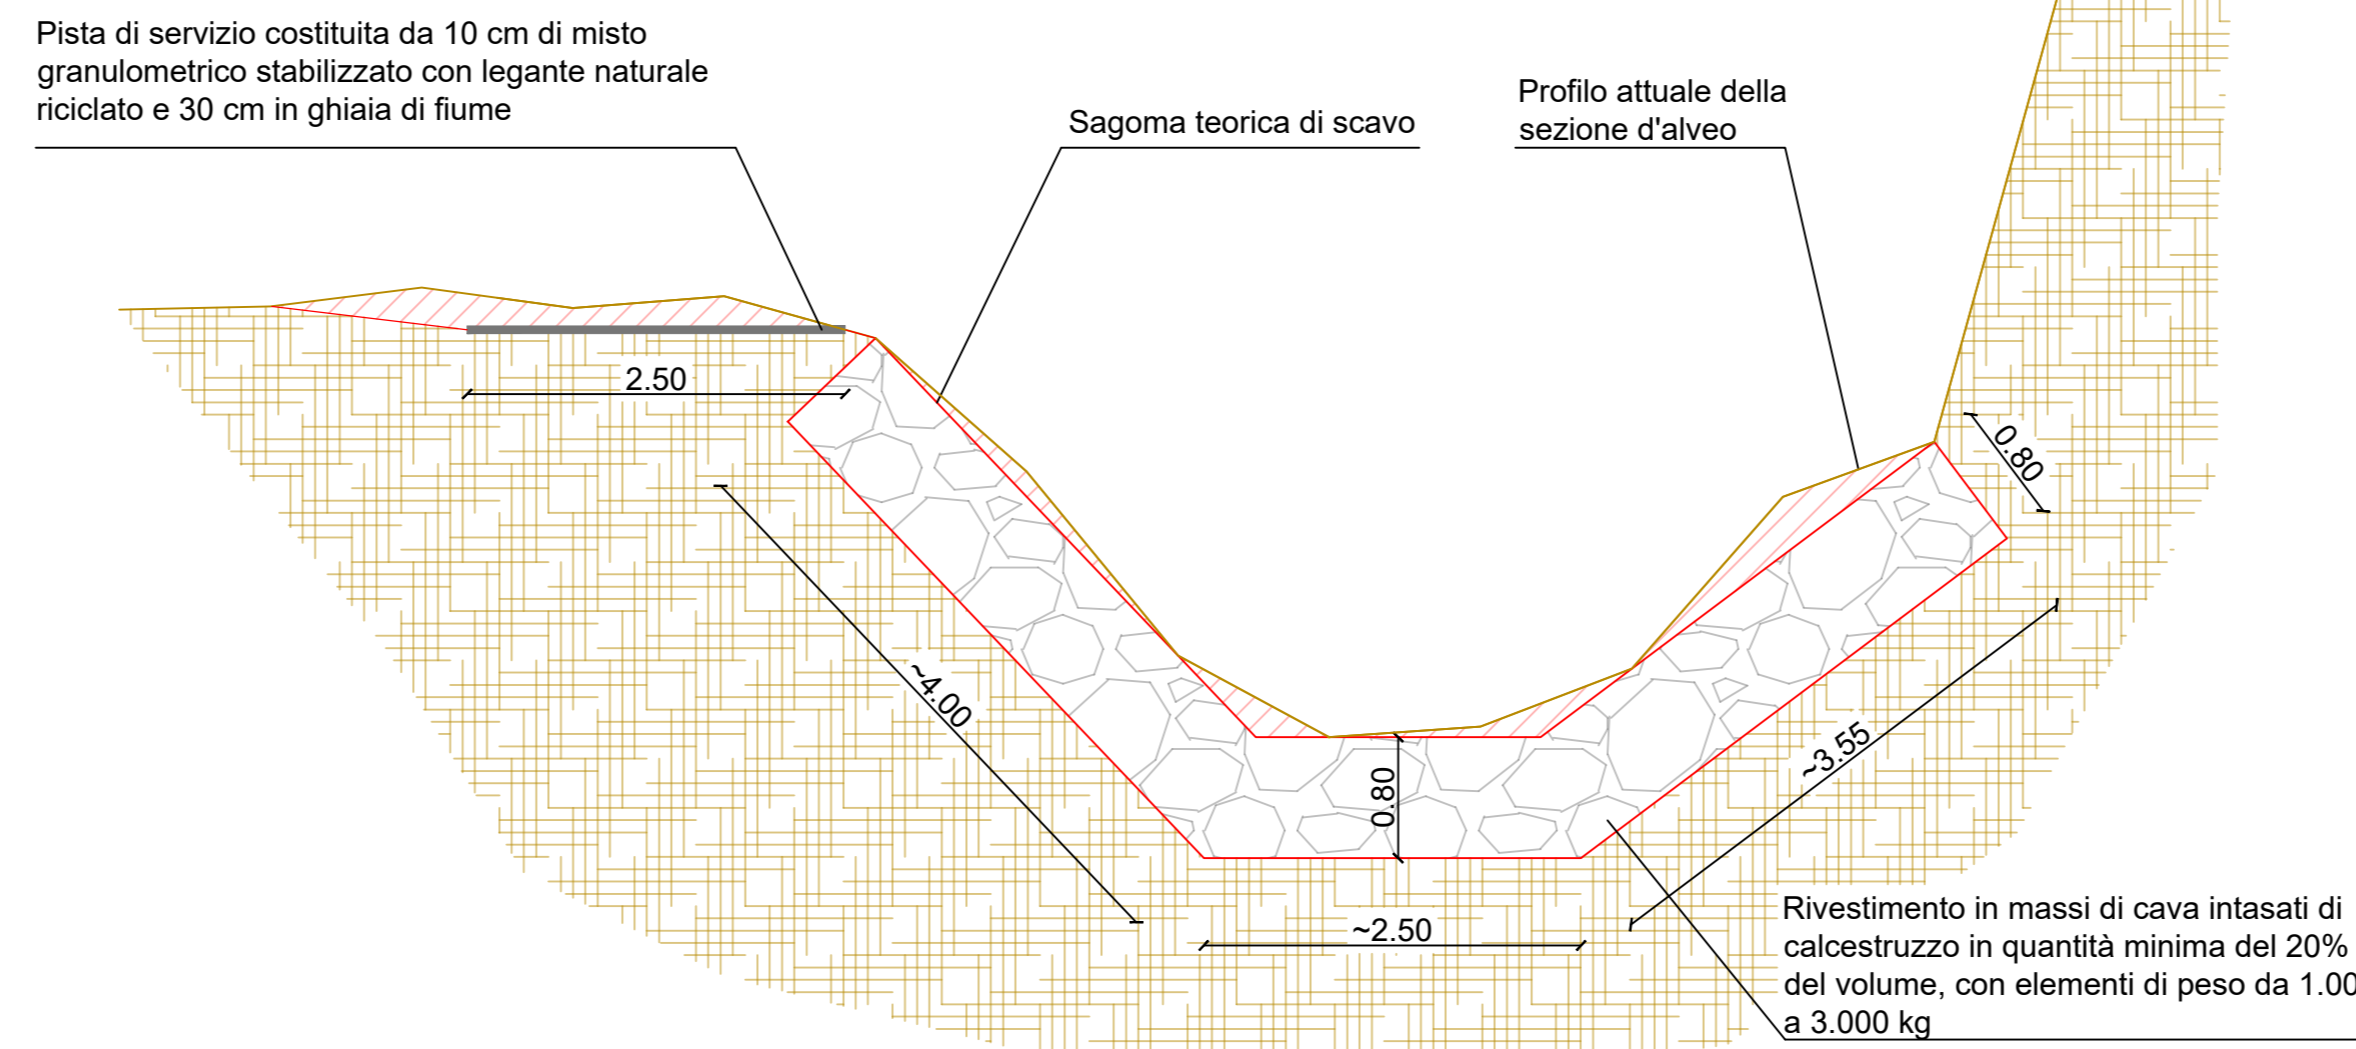


scala 1:50

Sezione tipologica Tratto D Canale Spelta

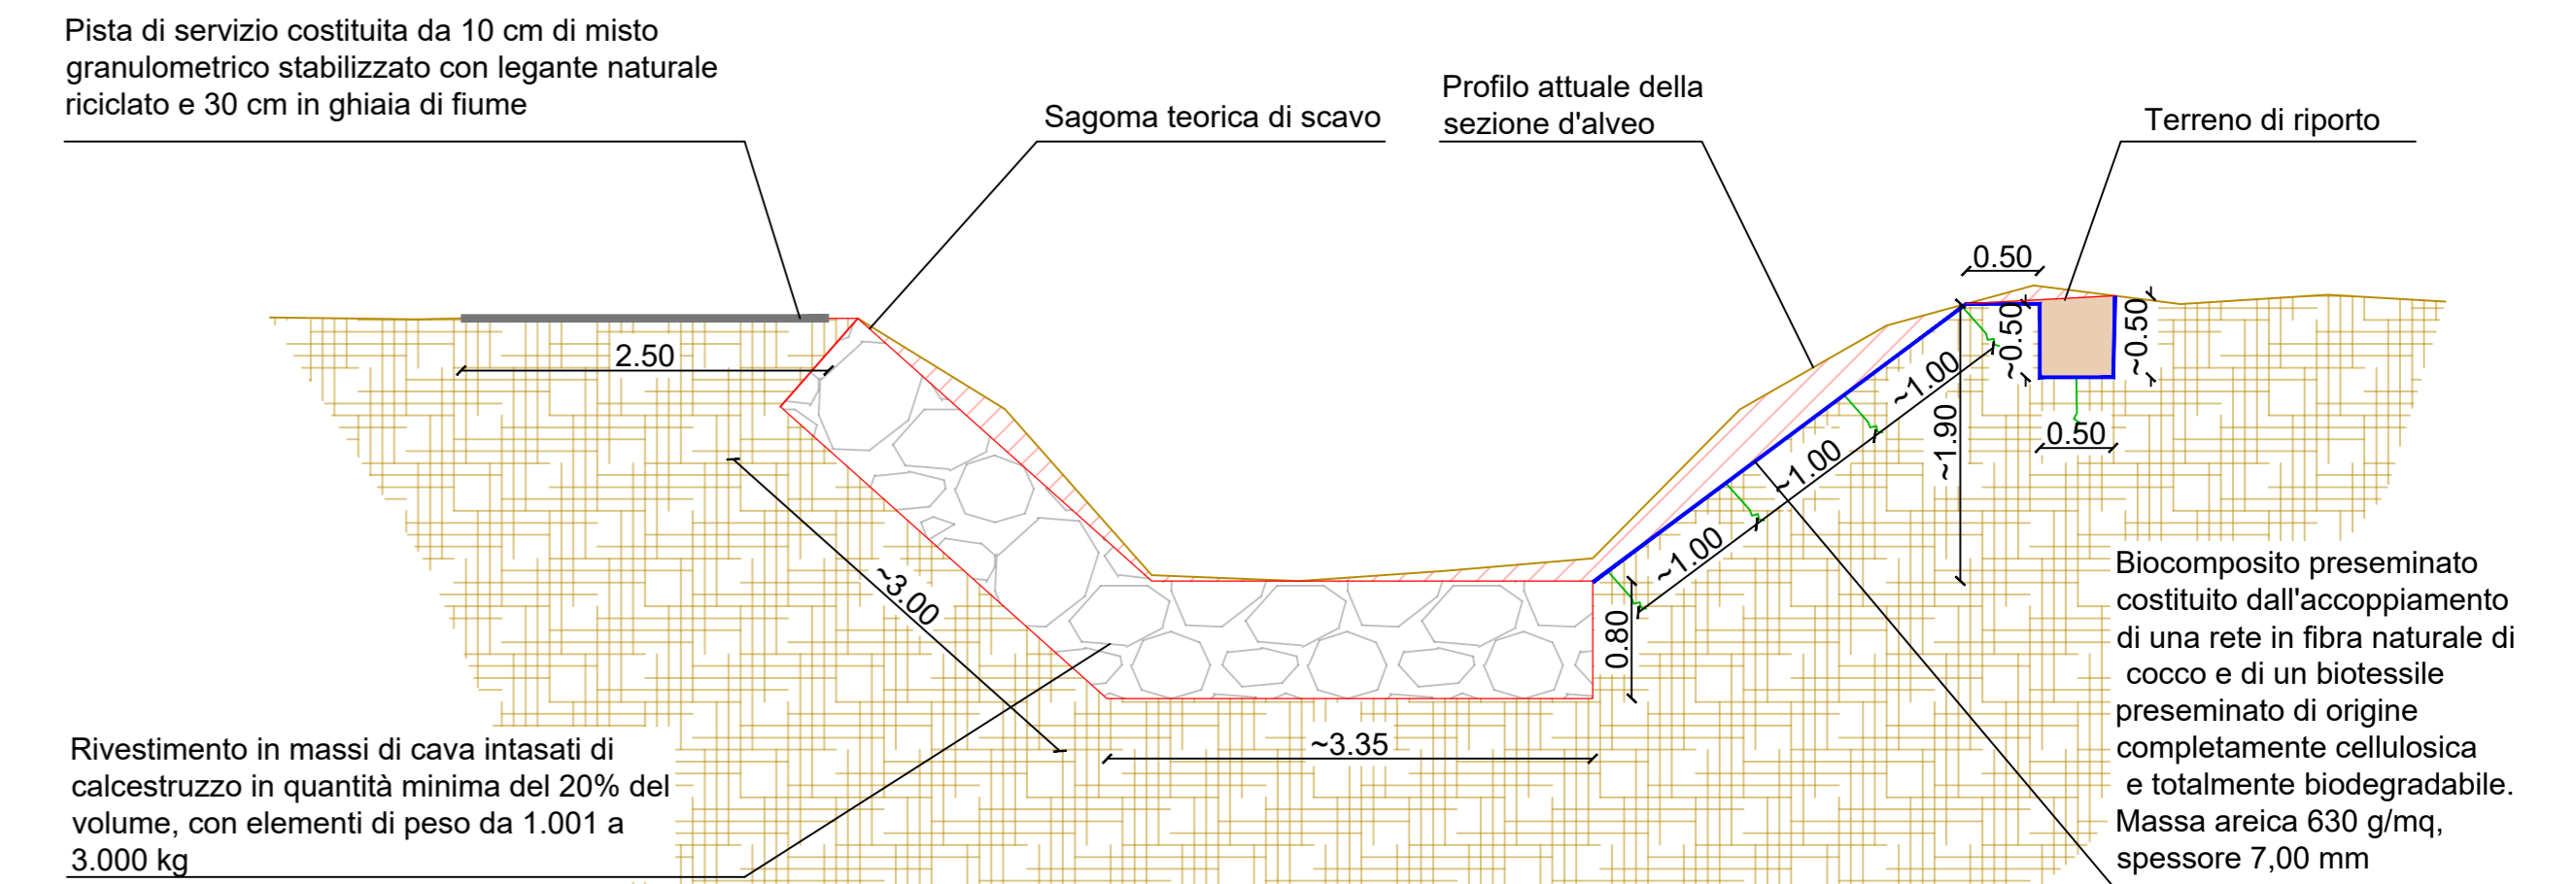


scala 1:50

Sezione tipologica Tratto 2 Canale Spelta

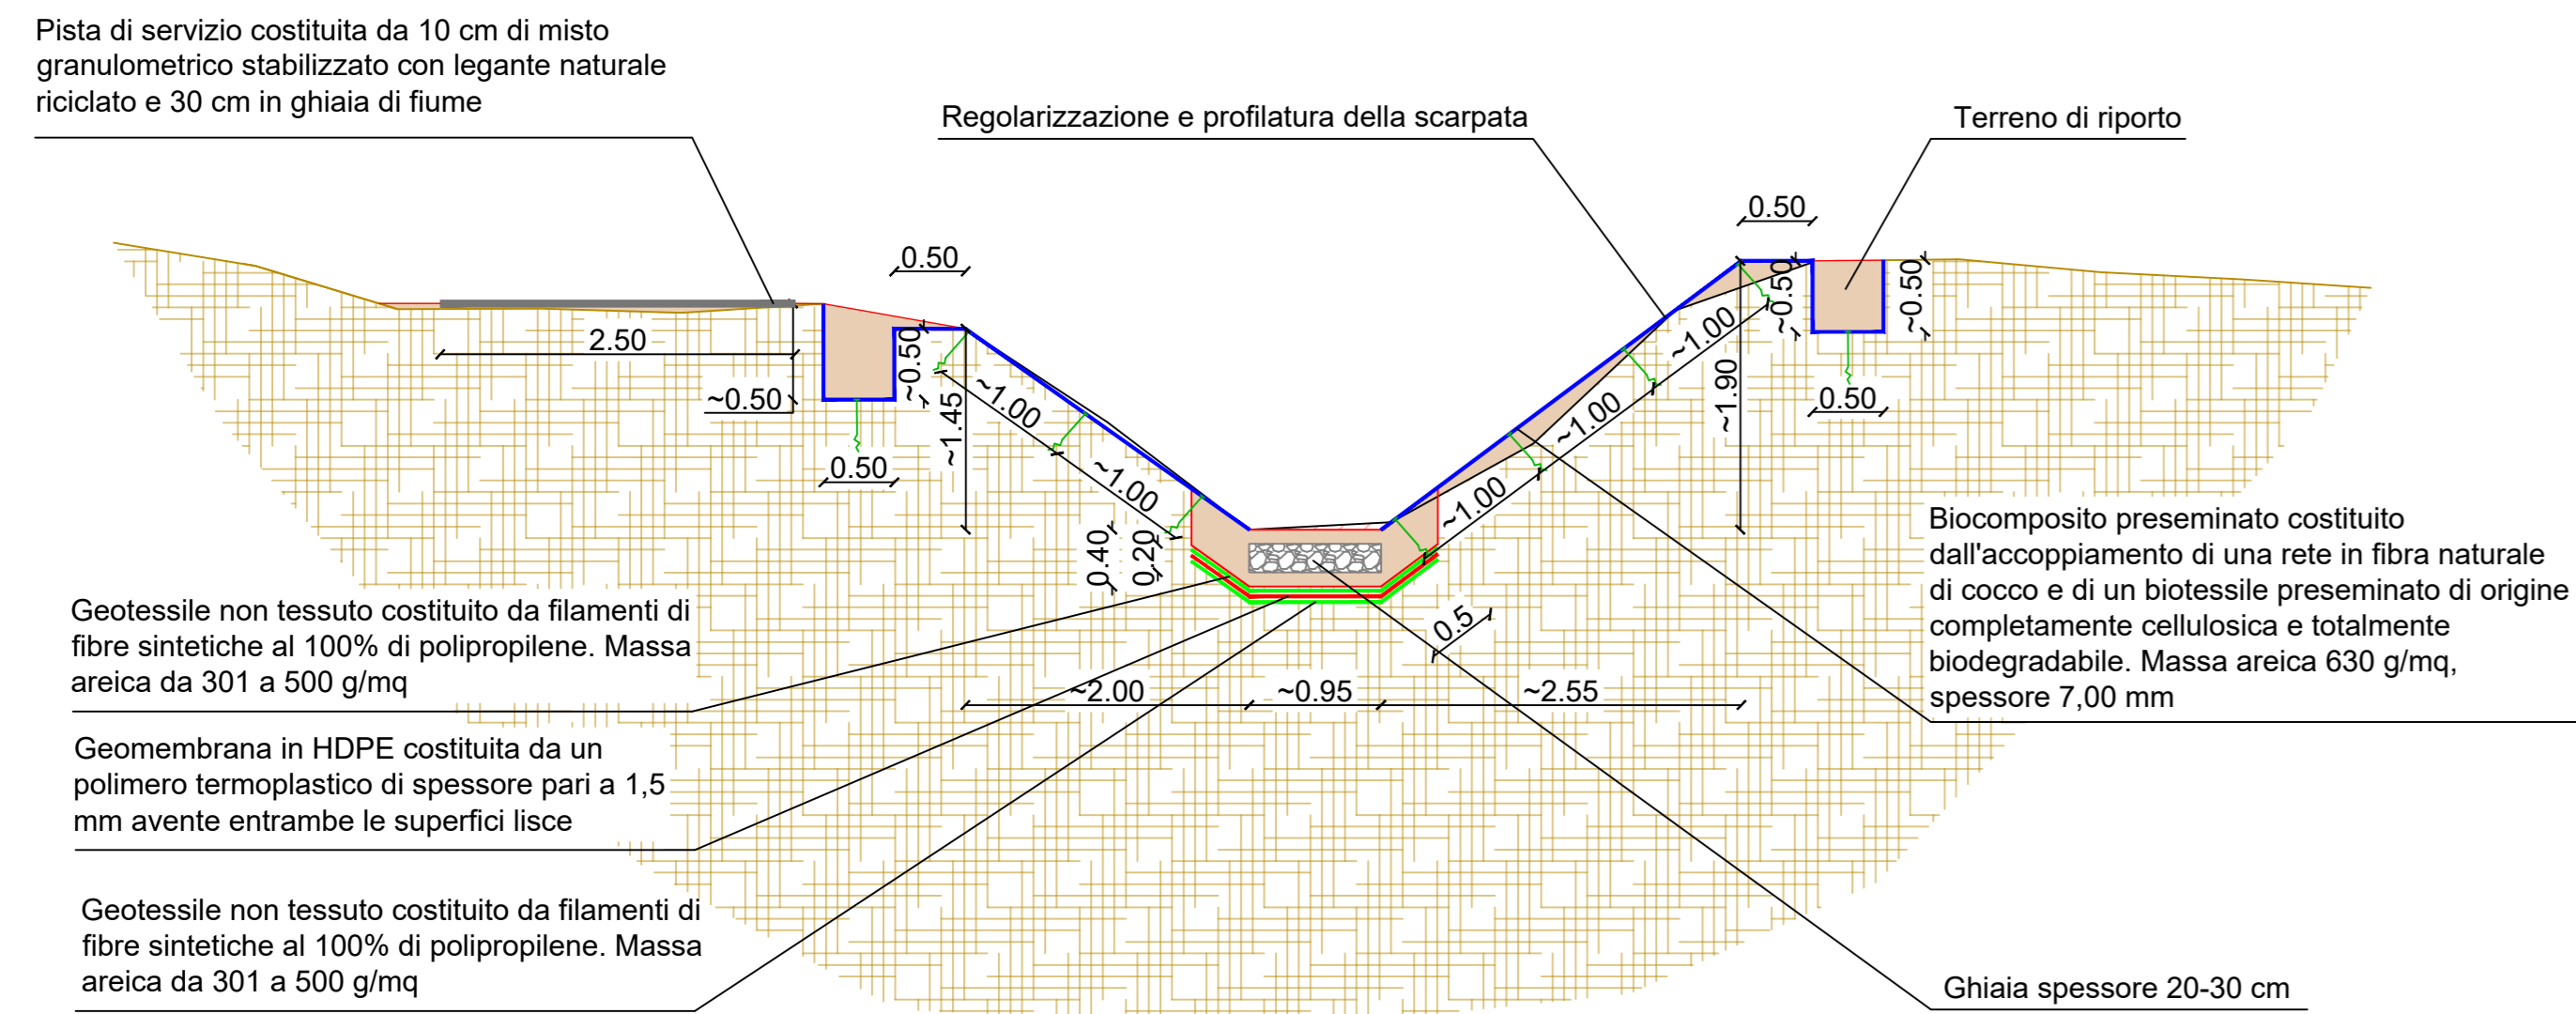


scala 1:50

Sezione tipologica Tratto 3 Canale Spelta

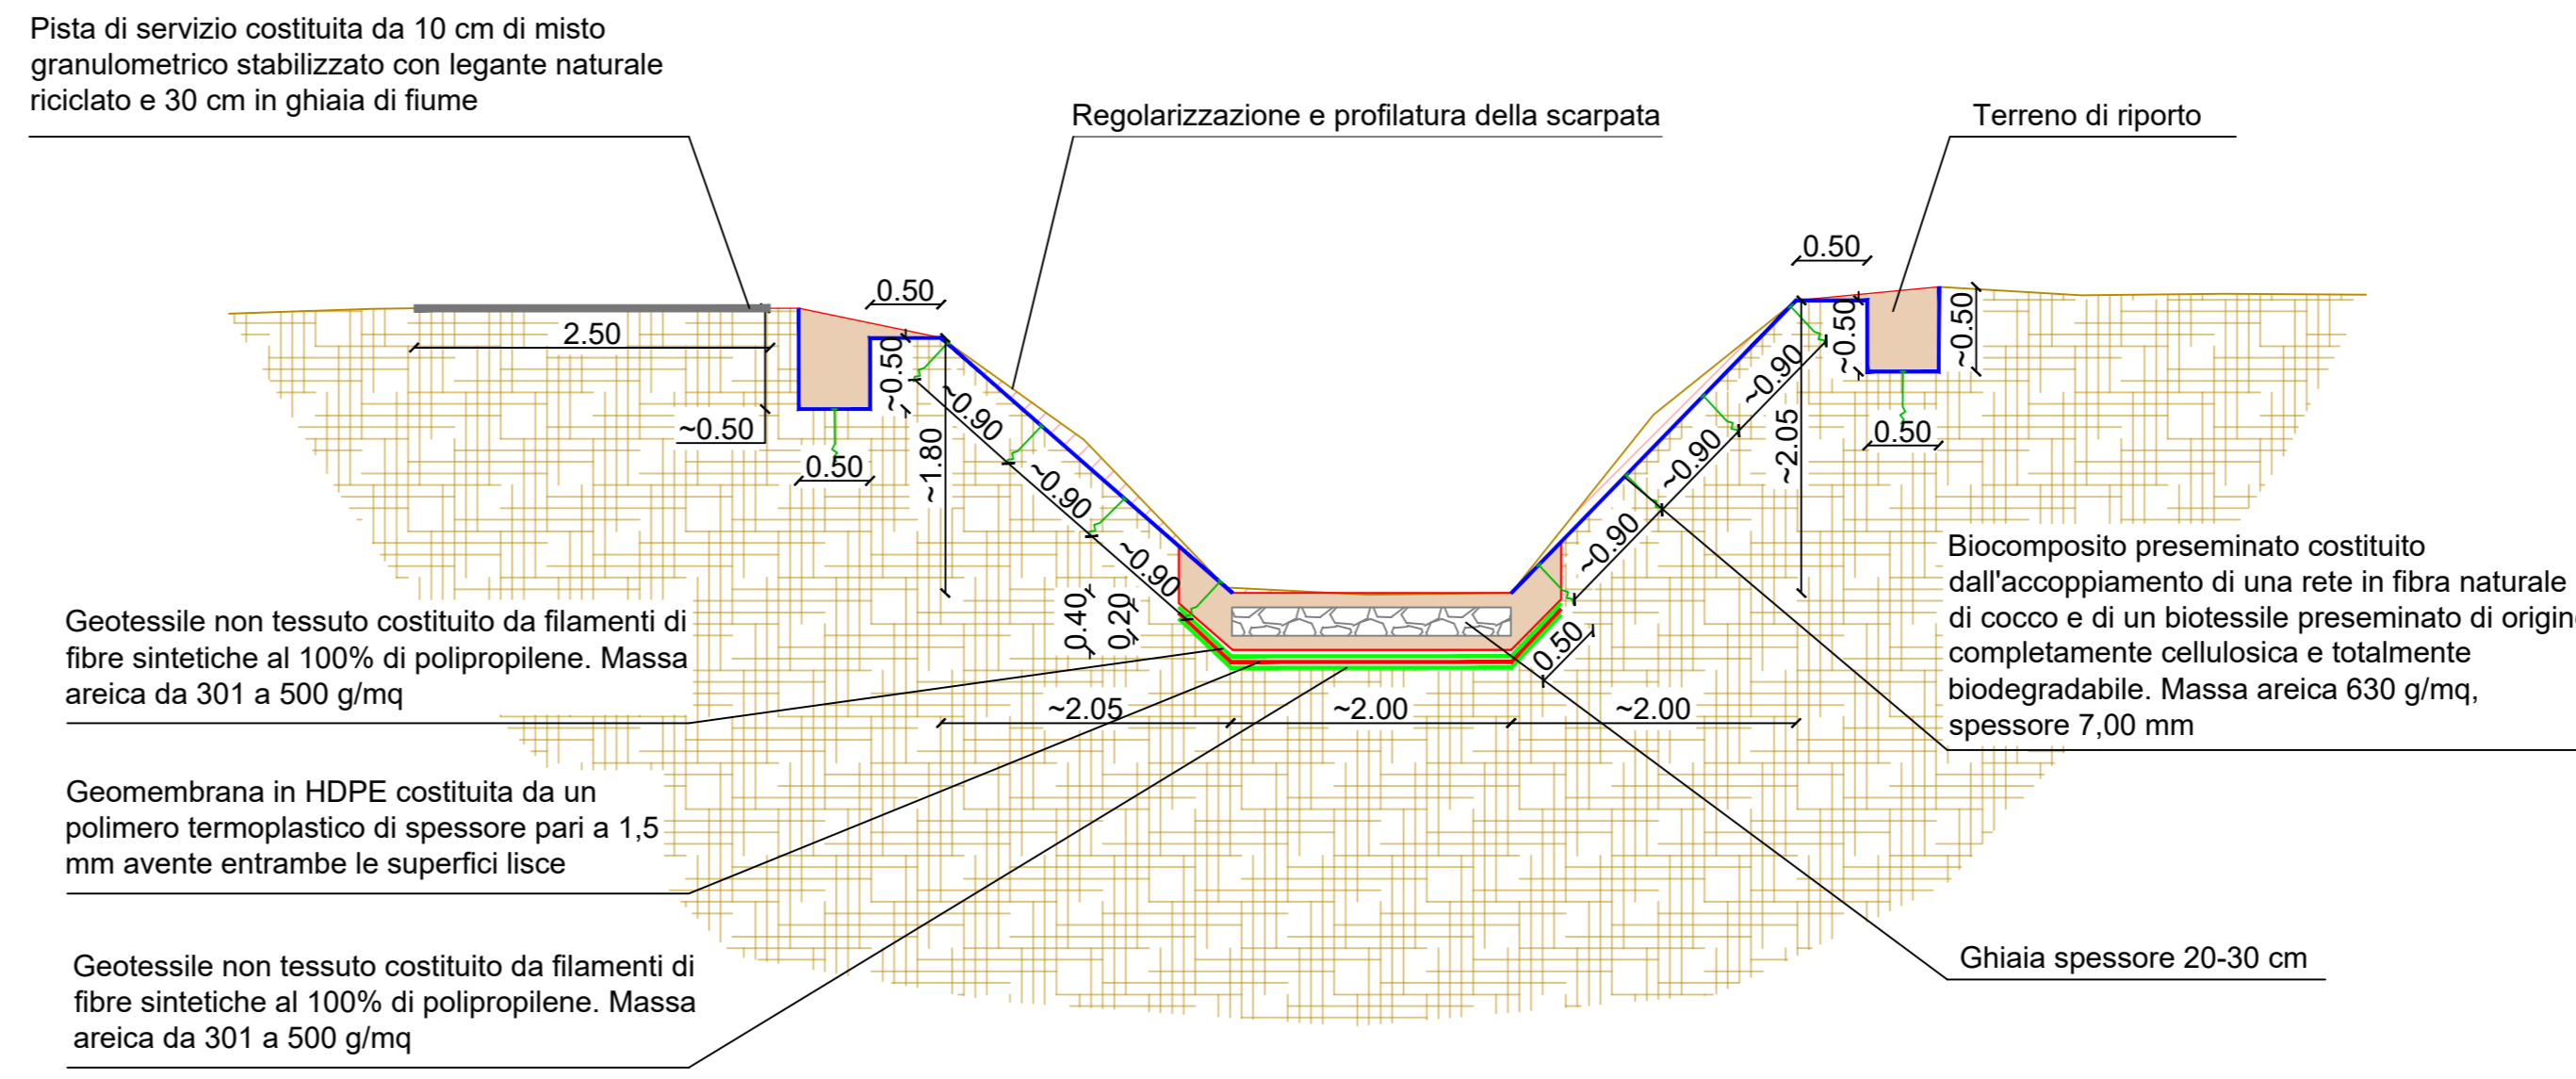


scala 1:50

Sezione tipologica Tratto B Canale Spelta

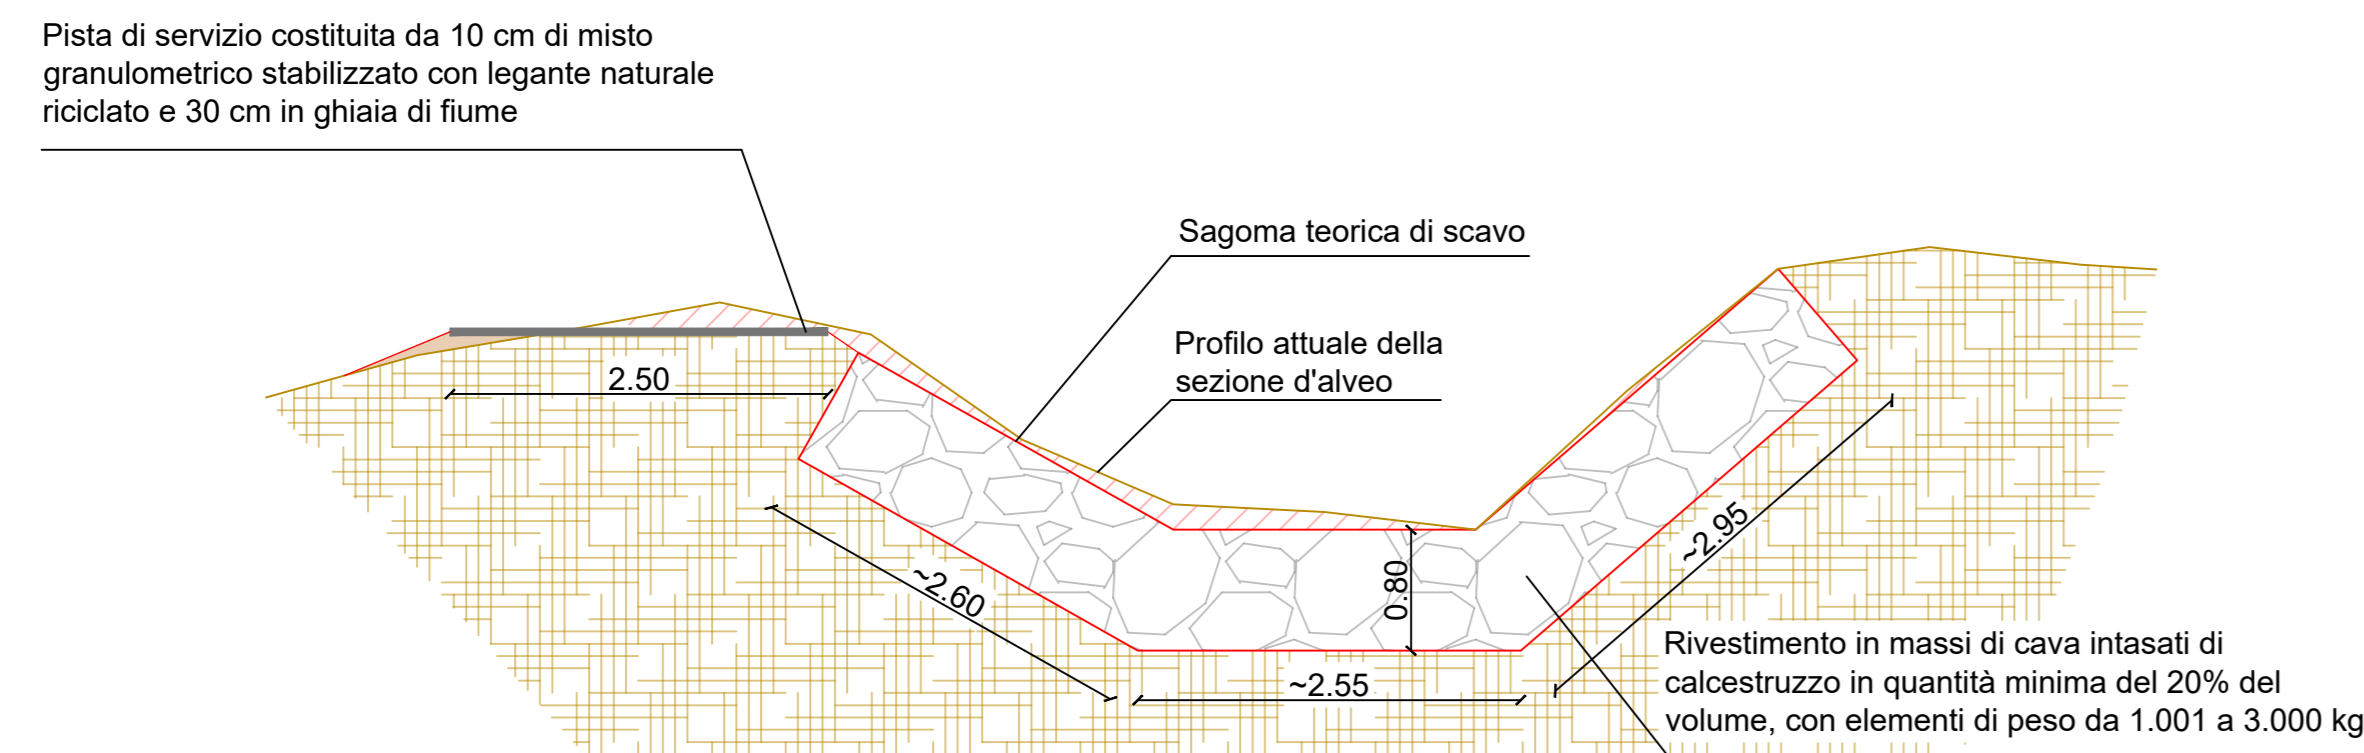

scala 1:50

Sezione tipologica Tratto A Canale Spelta

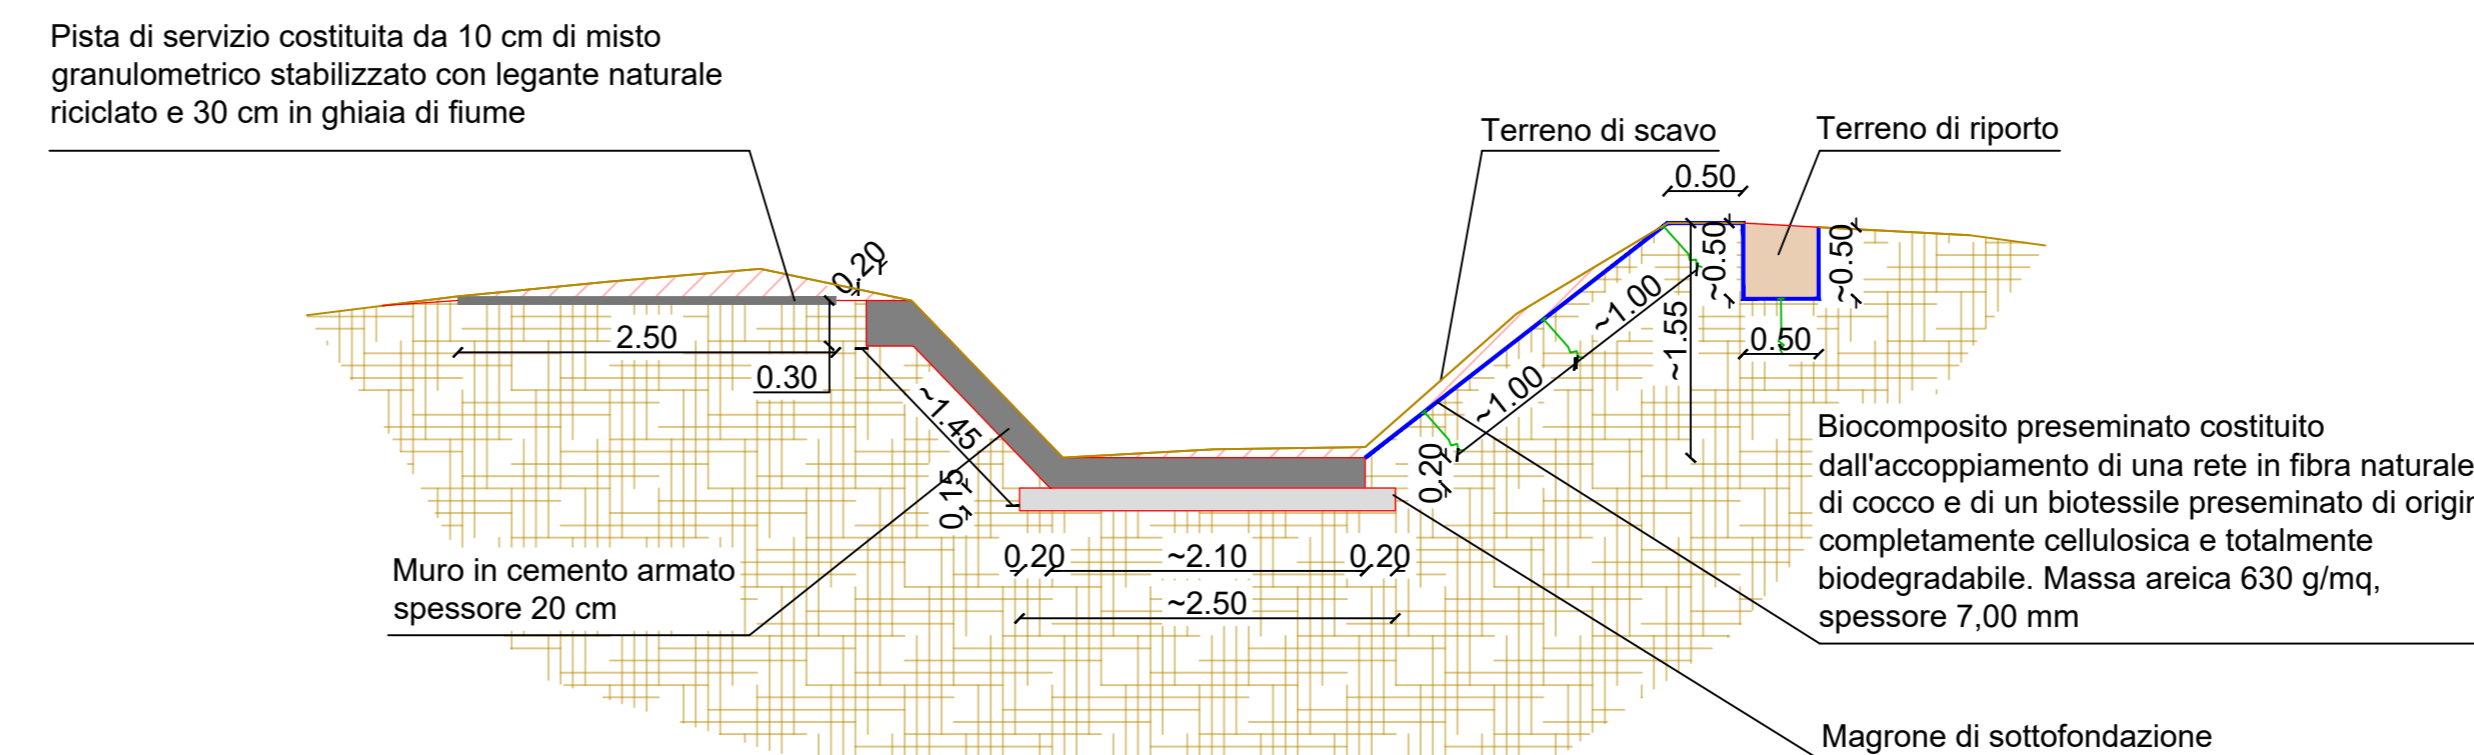

scala 1:50

CONSORZIO BONIFICA PARMENSE

RIVALUTAZIONE E MANUTENZIONE STRAORDINARIA DEL CANALE SPELTA AI FINI DEL RISPARMIO IDRICO E DELLA MESSA IN SICUREZZA - 2° LOTTO: INCREMENTO DELL'EFFICIENZA DELLE RETI DI DISTRIBUZIONE IRRIGUA

CUP: G58B23000090001

PROGETTO DI FATTIBILITA' TECNICO-ECONOMICA



TITOLO ELABORATO: SEZIONI DI PROGETTO SUL CANALE SPELTA
ELABORATO: **04.3a**

SCALA: 1:50

COD. PROG. 2023-073 LIV. PROG. PFTE COD. ELAB. 2023-073-PFTE-04.3a REV. -

IL PROGETTISTA:
Ing. Elisabetta Mozzoni

COLLABORATORI:

IL RESPONSABILE UNICO DEL PROGETTO:
Ing. Chiara Modini

REV.	DATA	DESCRIZIONE	REDAZIONE	VERIFICA	AUTORIZZAZIONE
-	12/2025	Fattibilità tecnico economica	Ing. Mozzoni	Ing. Modini	Ing. Modini

RIPRODUZIONE O CONSEGNA A TERZI SOLO DIETRO SPECIFICA AUTORIZZAZIONE

Consorzio Bonifica Parmense
Via Emilio Lepido 70/A - 43123 Parma - tel. 0521.381311 fax. 0521.381309
www.bonifica.pr.it info@bonifica.pr.it C.F. 92025940344