



Grata in legname a maglia quadrata formata da pali di diametro 20 cm con struttura in elementi verticali e orizzontali, fissata al pendio tramite picchetti di legno di diametro 8-10 cm e lunghezza 100 cm

Sezione tipologica tratto E.b

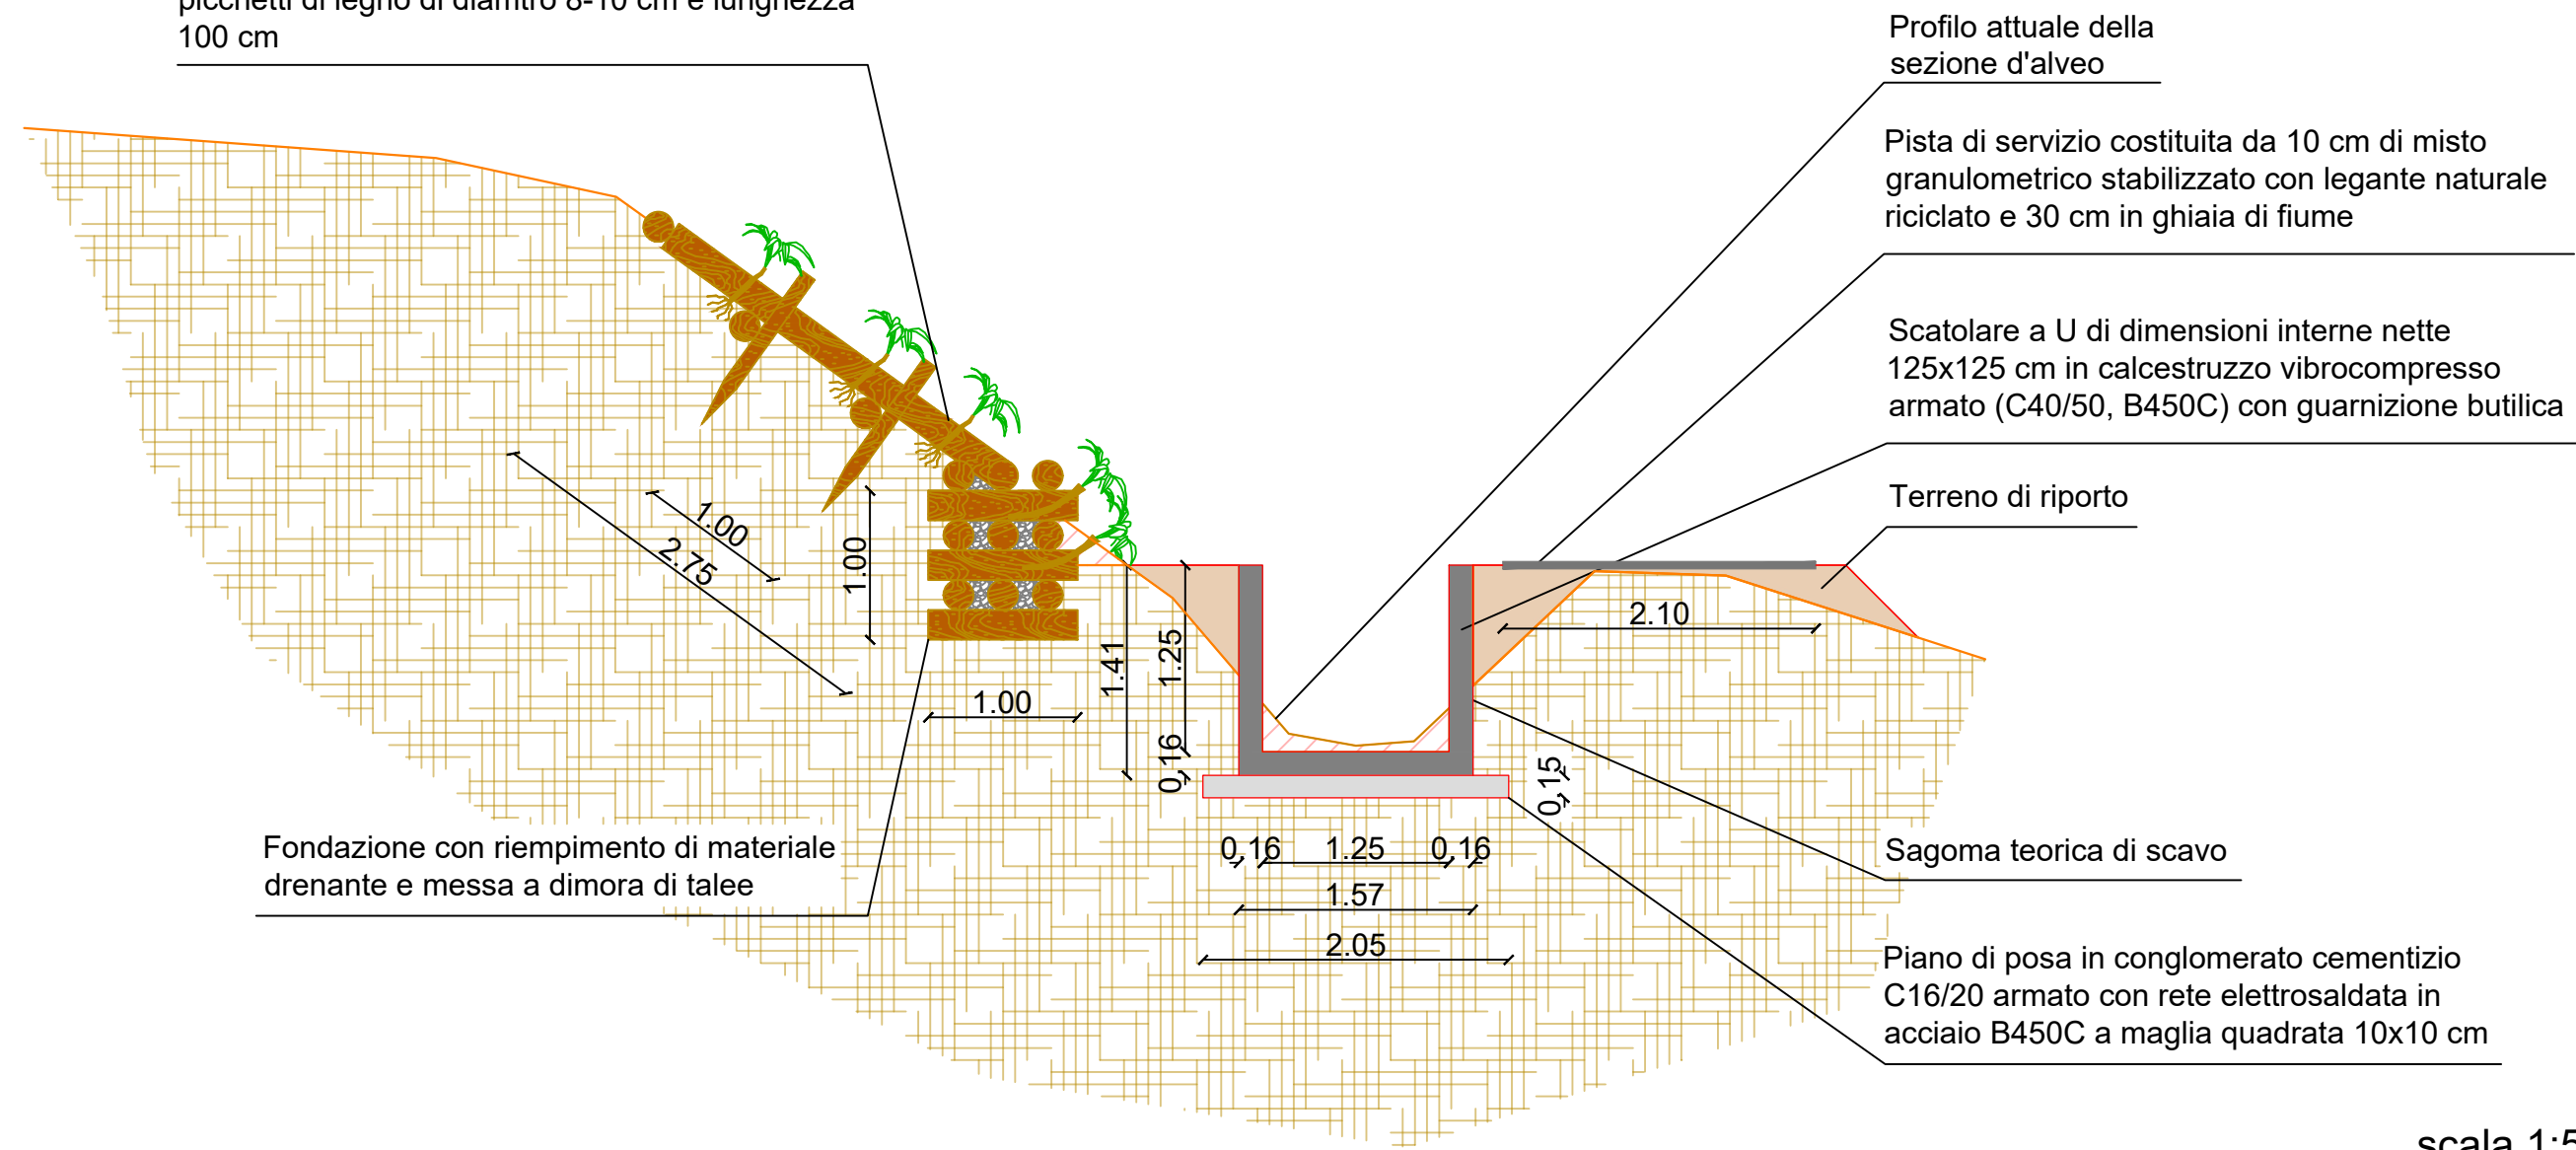


scala 1:50

Sezione tipologica tratto F

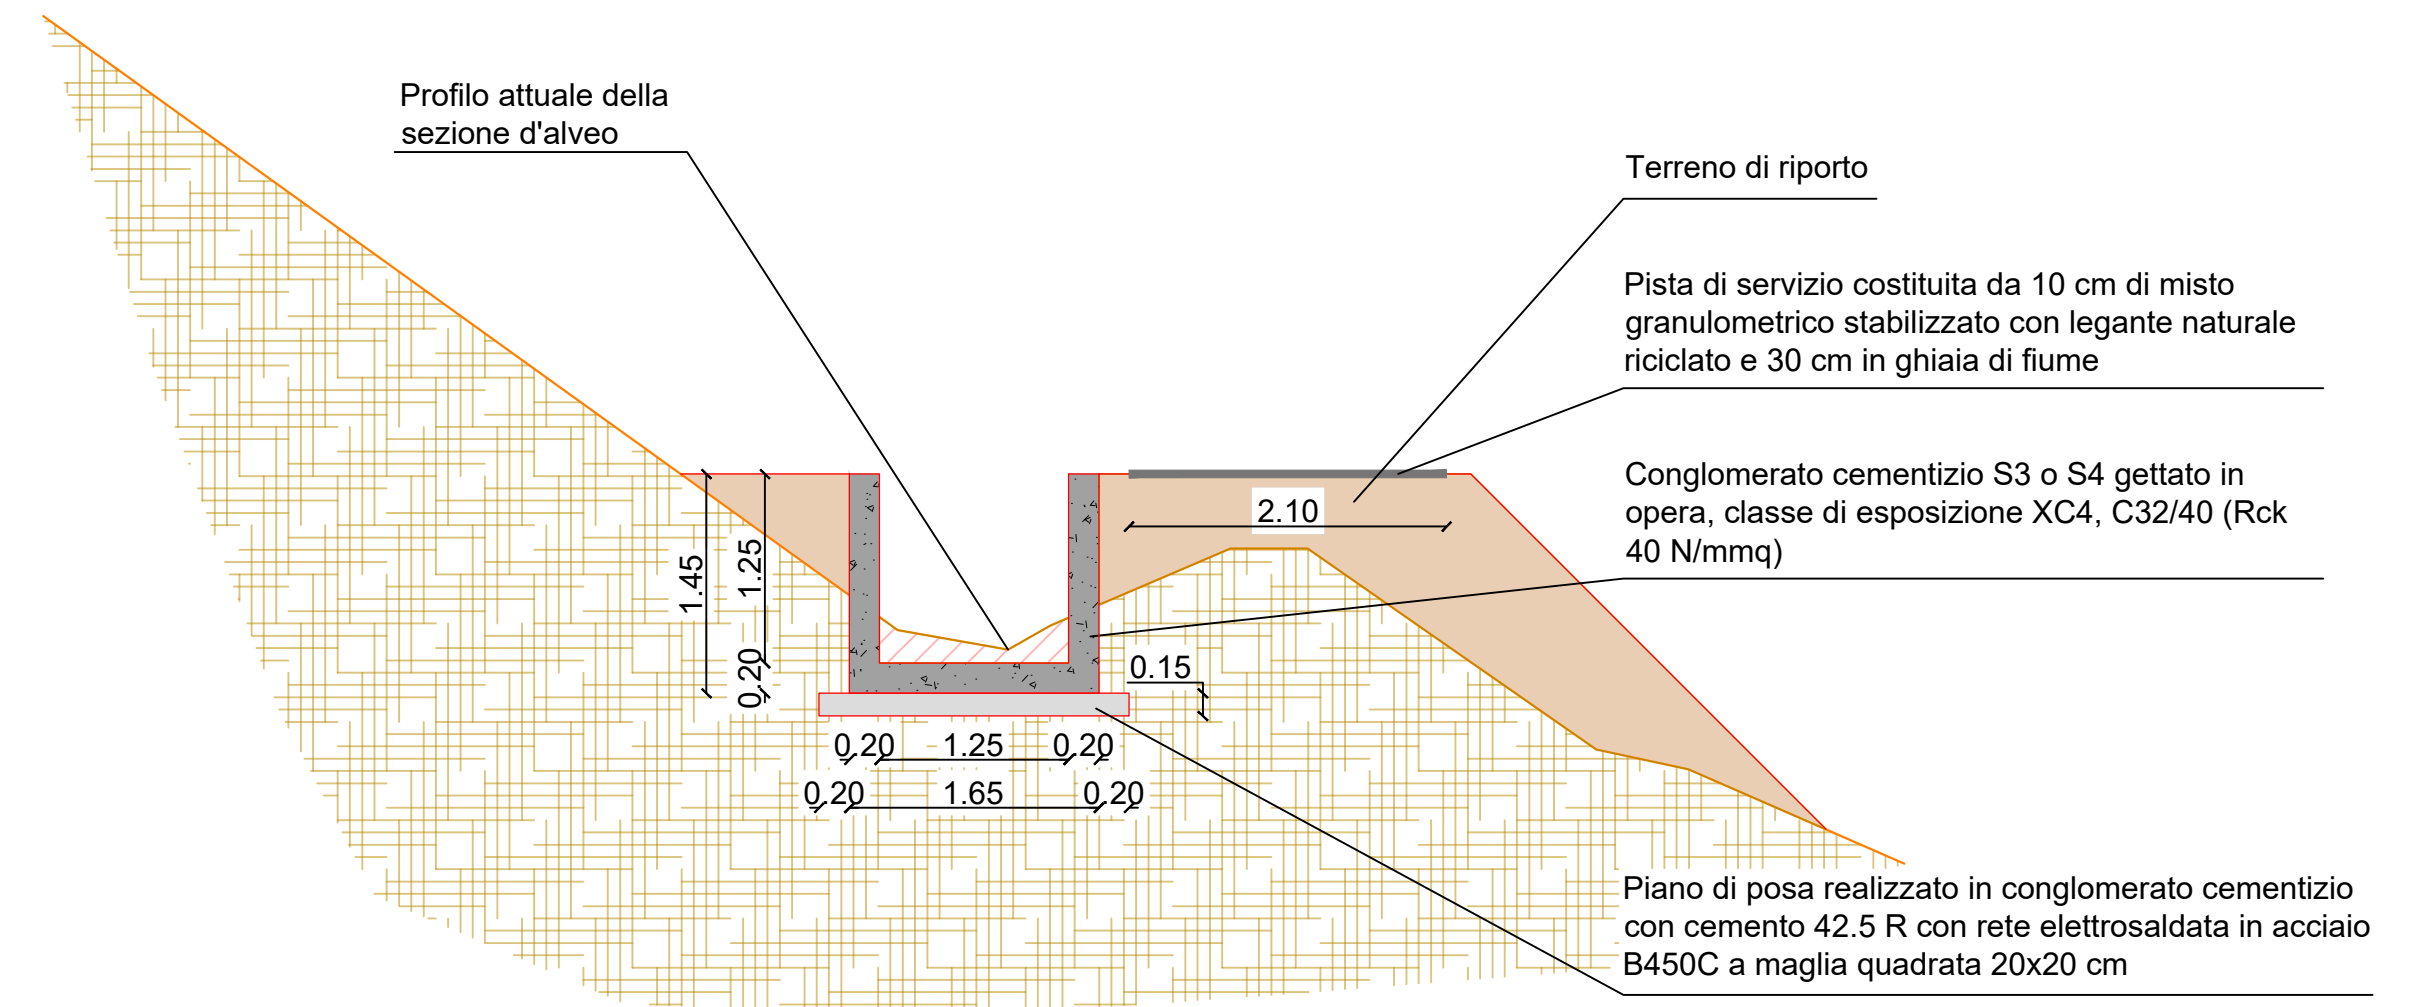

scala 1:50

Sezione tipologica tratto E.a ove necessaria la palificata viva in legname con talee a sostegno della pista di servizio

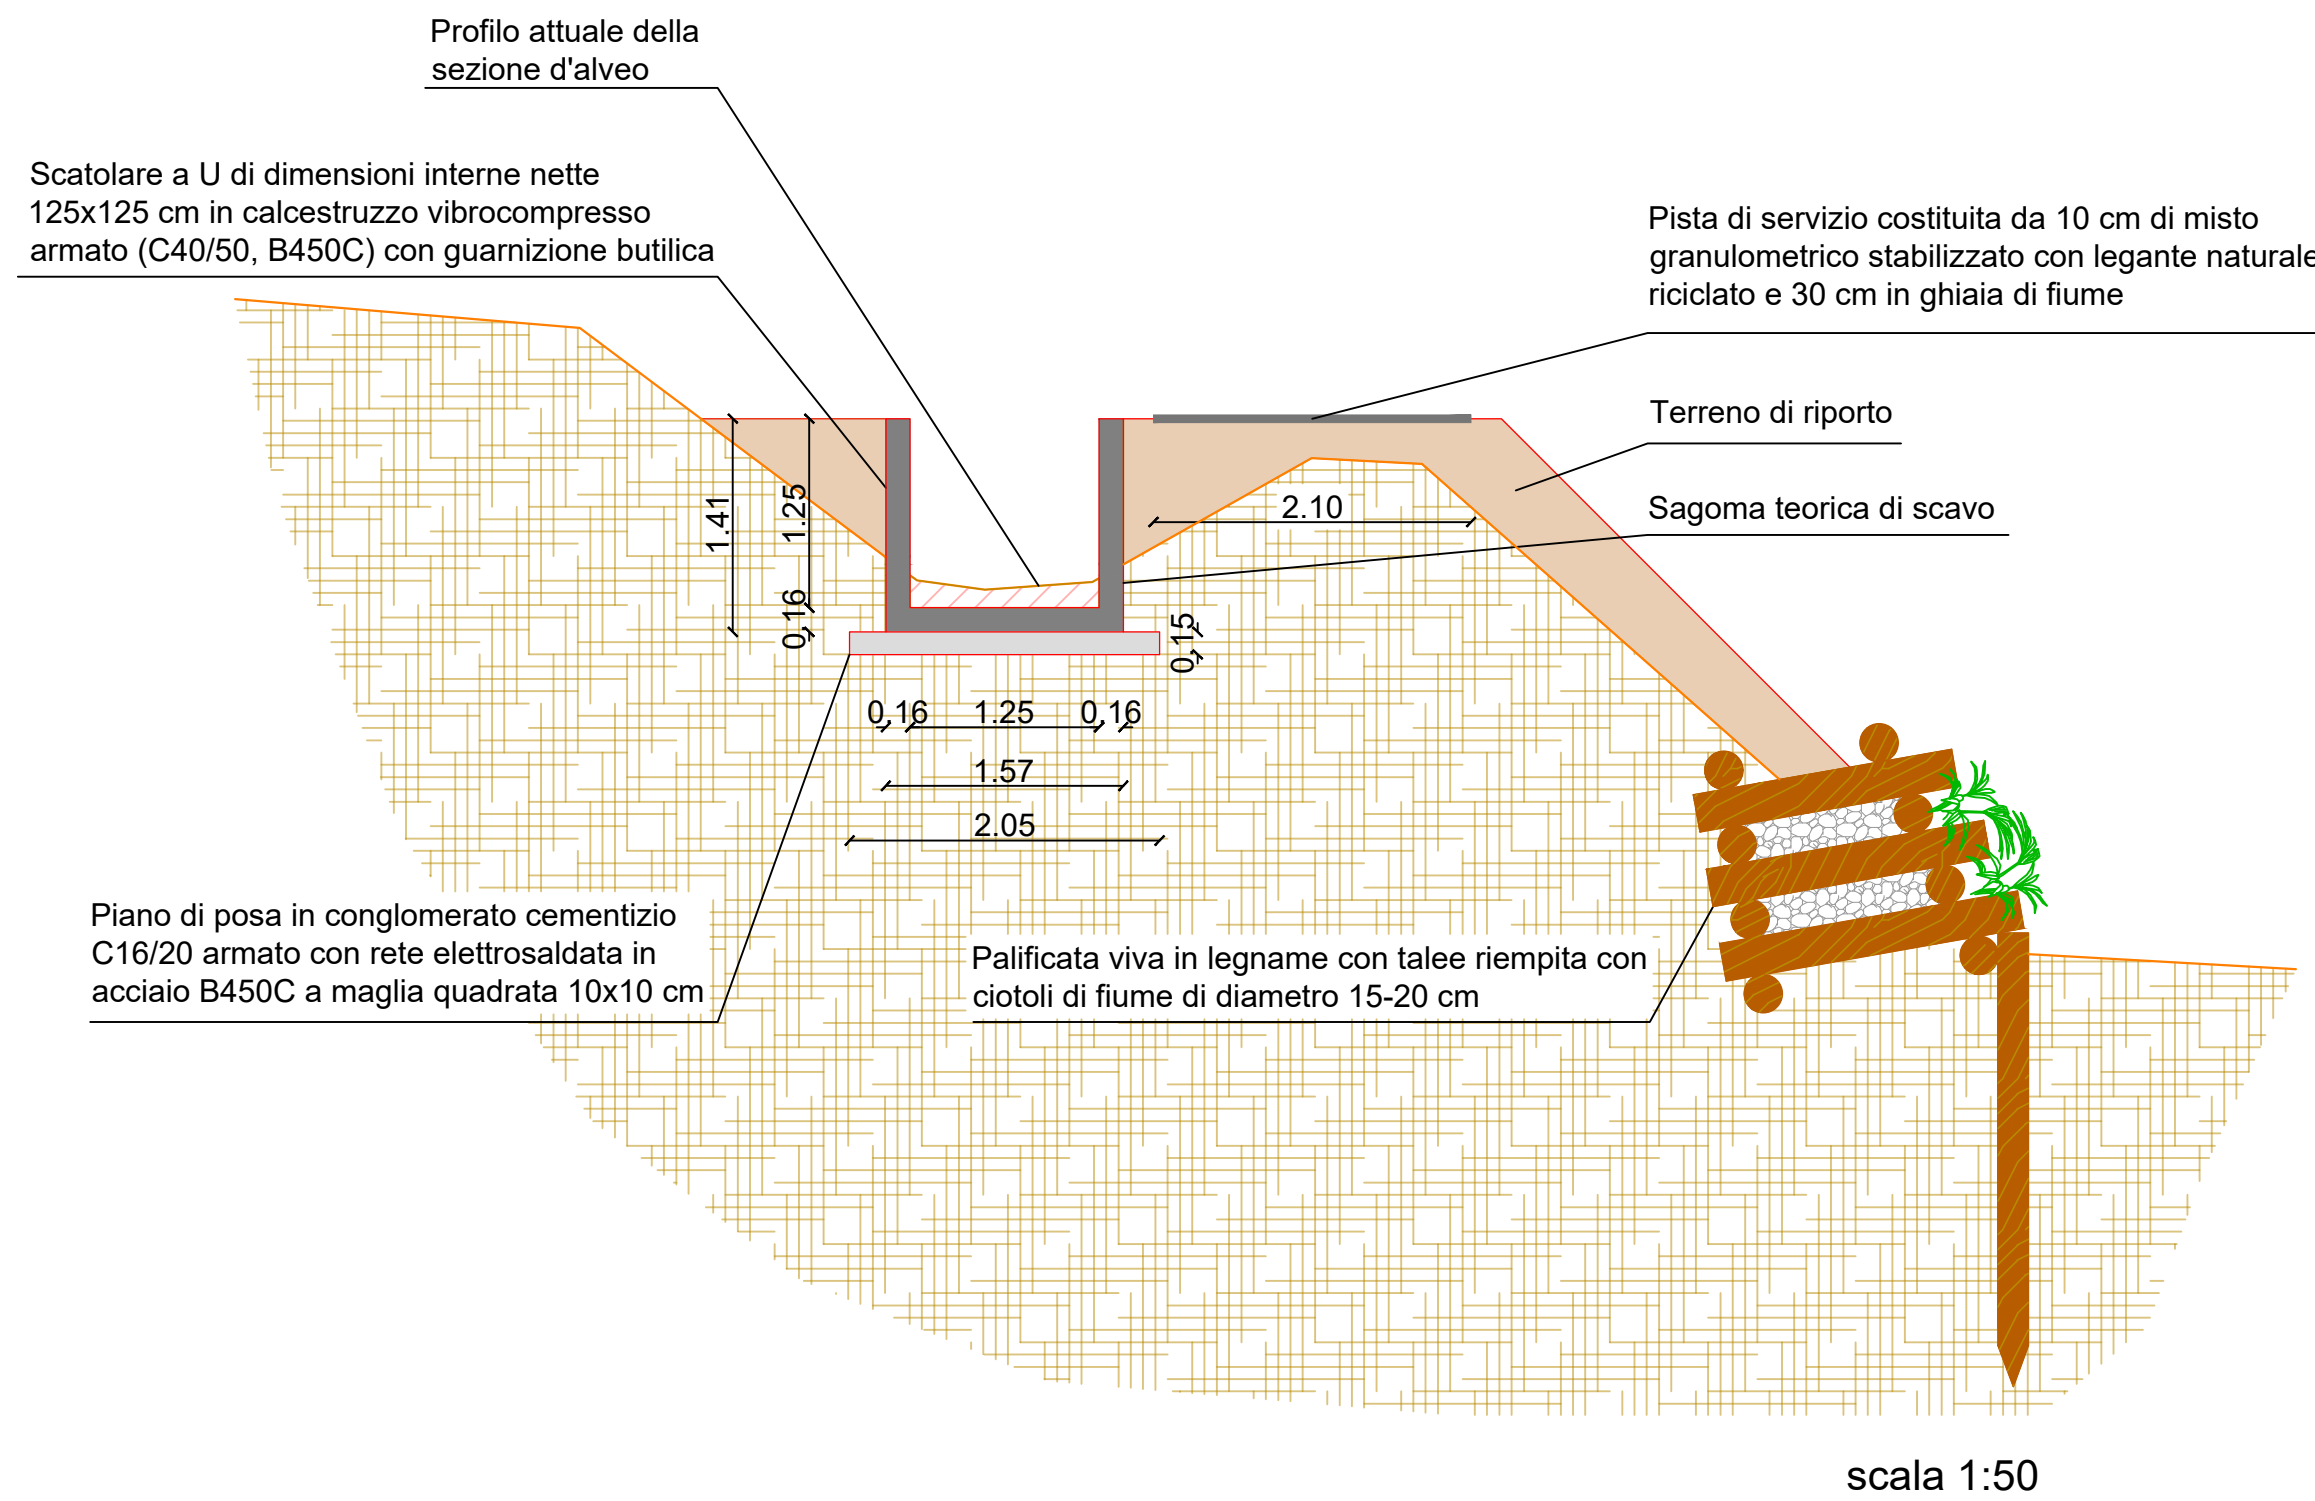

scala 1:50

CONSORZIO BONIFICA PARMENSE

RIQUALIFICAZIONE E MANUTENZIONE STRAORDINARIA DEL CANALE SPELTA AI FINI DEL RISPARMIO IDRICO E DELLA MESSA IN SICUREZZA - 2° LOTTO: INCREMENTO DELL'EFFICIENZA DELLE RETI DI DISTRIBUZIONE IRRIGUA

CUP: G58B23000090001

PROGETTO DI FATTIBILITA' TECNICO-ECONOMICA



TITOLO ELABORATO

ELABORATO

SEZIONI DI PROGETTO SULLA CANALINA DI VIGNALE

04.3b

SCALA

1:50

COD. PROG. 2023-073 LIV. PROG. PFT E COD. ELAB. 2023-073-PFT E-04.3b REV. -

IL PROGETTISTA:
Ing. Elisabetta Mozzoni

COLLABORATORI:

IL RESPONSABILE UNICO DEL PROGETTO:
Ing. Chiara Miodini

REV.	DATA	DESCRIZIONE	REDAZIONE	VERIFICA	AUTORIZZAZIONE
-	12/2025	Fattibilità tecnico economica	Ing. Mozzoni	Ing. Miodini	Ing. Miodini

RIPRODUZIONE O CONSEGNA A TERZI SOLO DIETRO SPECIFICA AUTORIZZAZIONE

Consorzio Bonifica Parmense
Via Emilio Lepido 70/1A - 43123 Parma - tel. 0521.381311 fax 0521.381309
www.bonifica.pr.it info@bonifica.pr.it C.F. 92025940344

