VISTA DA LATO NORD

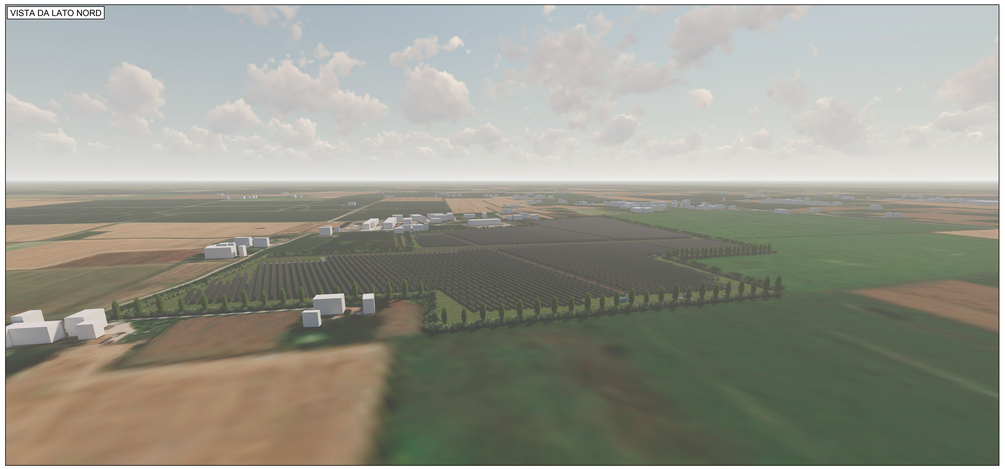

VISTA DA LATO EST

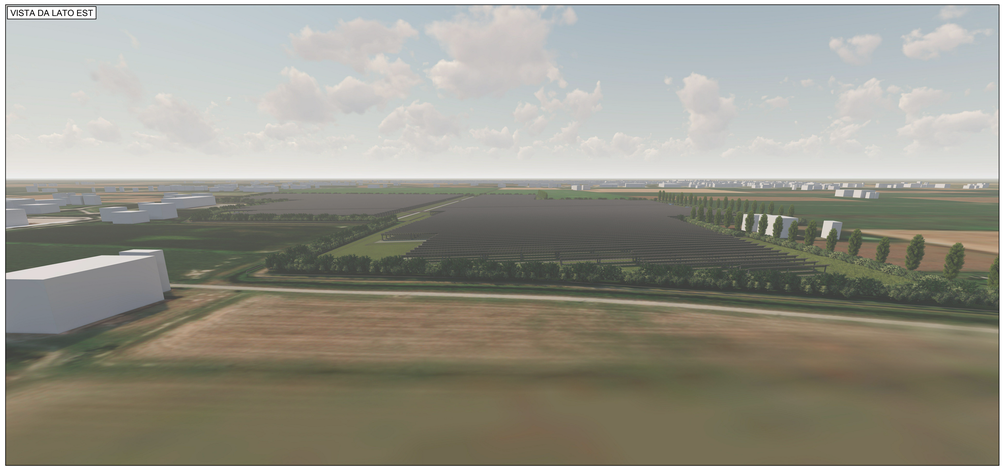

VISTA DA LATO OVEST

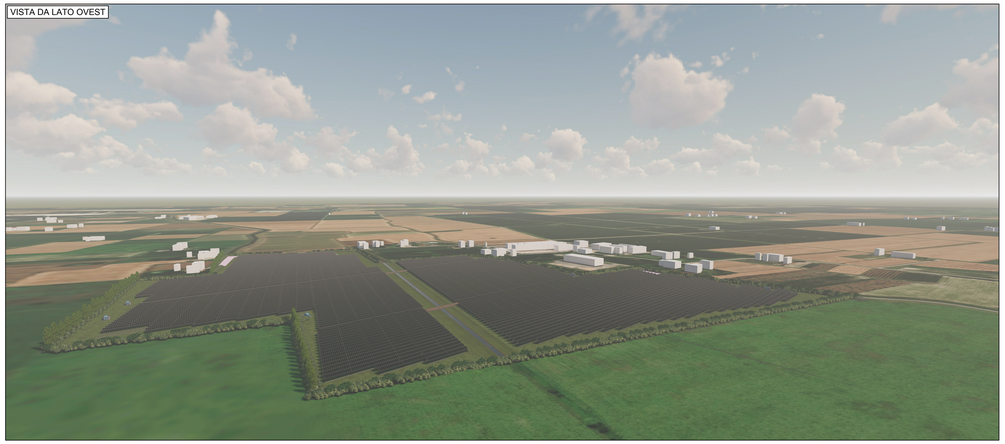

VISTA DA LATO SUD

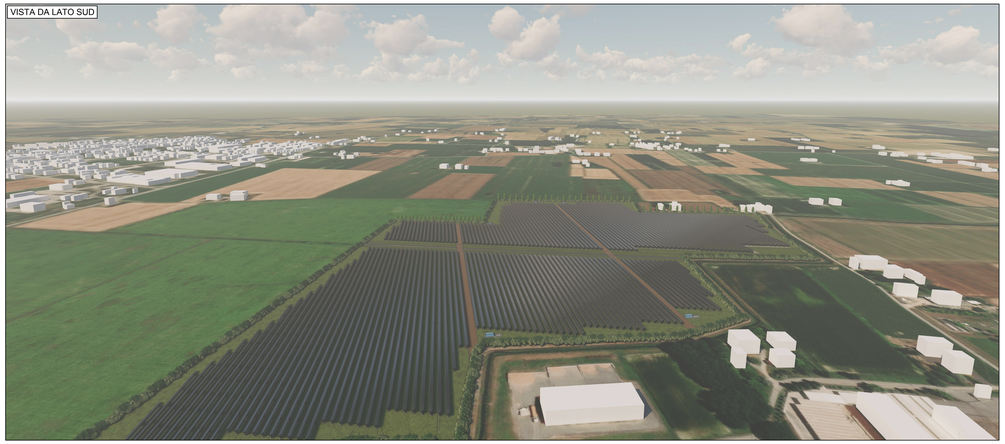

ORTOFOTO

VISTA DETTAGLIO CABINA DI CONSEGNA

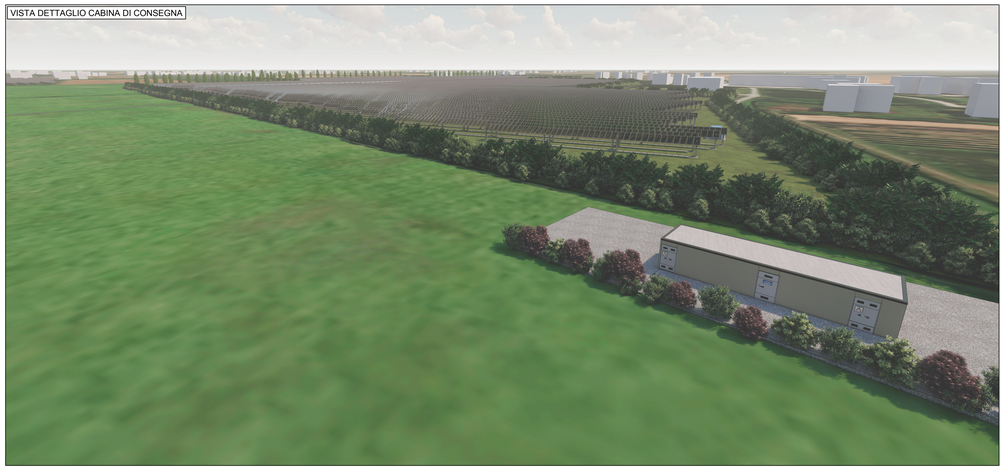

COMUNE DI SAN PIETRO IN CASALE

PROGETTO IMPIANTO AGRIVOLTAICO
IN LOCALITA' RUBIZZANO

Foglio 73 mappali 9,10,25,26,27,28,245,247,249,251

AUTORIZZAZIONE UNICA AI SENSI DEL D.Lgs.190/2024

Impianto di Energia Elettrica Prodotta da Fonti Energetiche Rinnovabili a Solare Fotovoltaico

Committente:

JUWI ENERGIE RINNOVABILI S.r.l.
VIA GIOVANNI BATTISTA PIRELLI 30 - 20124 - MILANO (MI)
C.F. 02600410217
JUWIENERGIERINNOVABILISRL@LEGALMAIL.IT

a cura di:

Studio Rigolli
sustainable landscaping | projects and consulting
via Begatto 1 | 40125 Bologna Italy | +39 051232125
studio2@rigolli.com

Coordinamento generale e progettazione
Dott.Agr. Riccardo Rigolli
ODAF BO 794/A

Relazioni specialistiche
Dott.Ing. Franca Conti
tecnico competente in acustica
Ordine Ingegneri RA 964/A

Progetto definitivo impianto elettrico
Dott.Ing. Enrico Riccardi
SRC Ingegneria SRL
Ordine Ingegneri PC 1003/A

Progettazione architettonica
Collaboratori
Arch. Francesco Precetti
Ordine Architetti BO 4724

Geol. Matteo Simoni
Studio di scienze della terra
Ordine Geologi E-R 795

Progetto definitivo mitigazioni
Dott.For.Claudia Maccaferri
ODAF BO 1047/A

Titolo tavola

TAVOLE DI PROGETTO
OPERE
Fotoinserimenti

Codice					Redatto
B.01.07.pdf					STUDIO RIGOLLI
Data	Scala	Revisione	N. tavola		
15/04/2026	--	REV.N.00	B	01	07

INQUADRAMENTO - SCALA 1:20.000