# Studio di Progettazione e Consulenza

*Via per Serramazzoni n. 3-5 - 41026 Pavullo nel Frignano*
*Tel. 0536.51269 - Fax. 0536.51261*
*E-mail: info@studio-fb.it - Partita IVA 01783730367*


**OGGETTO** *AUTORIZZAZIONE INTEGRATA AMBIENTALE*

**UBICAZIONE** *COMUNE DI SERRAMAZZONI (MO) - VIA GIARDINI SUD N. 4.603, LOC. LA BERZIGALA*

**COMMITTENTE** *TUSCANIA S.P.A.*

**TECNICO** *DOTT. ING. FLORINI EMER*
(Iscritto all'Ordine degli Ingegneri della Provincia di Modena al n. 1071)

**ELABORATO** ***PLANIMETRIA EMISSIONI IN ATMOSFERA E RIFIUTI AZIENDALI***
***STATO DI PROGETTO***

**TAV. 1**

| DATA | 07-01-2022 | SCALA | 1:500-1:2000 | PRAT. | 13 |
|---|---|---|---|---|---|
| CODICE DISEGNO | | I:/DISEGNI/i99193ni/pressa vecchio stab/emissioni 01-2022 | | | |
| REVISIONI | | DATA REVISIONE | | DISEGNATORE | |
| Prima stesura | | 12-01-2022 | | Ro.Al. | |
| | | | | | |

PROGETTAZIONI CIVILI INDUSTRIALI AGRICOLE–TOPOGRAFIA–CATASTO–CALCOLI C.A.–RISPARMIO ENERGETICO–SICUREZZA–CONSULENZE


IL PRESENTE ELABORATO E' TUTELATO DALLE LEGGI SUI DIRITTI D'AUTORE NR. 633 DEL 22-04-1941 E 1483 DEL 14-12-1942. COME IMPRODUZIONE TOTALE O PARZIALE E SI ESSO EFFETTUATA SENZA LA PREVENTIVA AUTORIZZAZIONE RISULTA PERTANTO PROIBITA


## LEGENDA EMISSIONI

E1- NR. 1 LINEA DI SMALTERIA E COLORATRICE DIGITALE INKJET
E12-NL 3 PRESSE + MOVIMENTAZIONE ATOMIZZATO E COLORAZIONE ATOMIZZATO
E18-NR. 2 LINEE SMALTERIA, DECORATRICI DIGITALI INKJET E NR. 8 MULINI TAMBURLANI
E19-ESSICCATOIO ORIZZONTALE
E20-RAFFREDDAMENTO FORNO 2
E22-BY-PASS FORNO 2
E23-PRE FORNO 2
E24-RAFFREDDAMENTO FORNO 2
E25-FUMI DI SALDATURA
E26-2 PRESSE E SCARICO SILOS
E27-CARICO SILOS E BUCA ATOMIZZATO
E28-2 LINEE SMALTERIA
E29-ESSICATOIO 4, PUNTO 1 (EAU)
E30-ESSICATOIO 4, PUNTO 2 (EAU)
E31-ESSICATOIO 4, PUNTO 3 (STAB)
E32-ESSICATOIO 5, PUNTO 1 (EAU)
E33-ESSICATOIO 5, PUNTO 2 (EAU)
E34-ESSICATOIO 5, PUNTO 3 (STAB)
E35-FORNO F3
E36-EMERGENZA EMISSIONE FUMI FORNO
E37-RAFFREDDAMENTO INDIRETTO FORNO F3
E38-RAFFREDDAMENTO FINALE FORNO F3
E39-LINEA TAGLIO E RETTIFICA A SECCO
E40-PULIZIA PNEUMATICA
E41-ASPIRAZIONE ATOMIZZATORE
E42-ASPIRAZIONE REPARTO MACINAZIONE
E43-COGENERAZIONE
E44-CAMINO BILANCIAMENTO N.2, ESSICCATOIO WEO-7P 2900
E45-CAMINO ARIA ESAUSTA N.1 ESSICCATOIO WEO-7P 2900
E46-FORNO F1 NUOVO + FORNO F2
E47-CAMINO PRINCIPALE FORNO F1 NUOVO - EMERGENZA
E48-ASPIRAZIONE RAFFREDDAMENTO INDIRETTO FORNO F1 NUOVO
E49-PRIMA ASPIRAZIONE RAFFREDDAMENTO FINALE FORNO F1 NUOVO
E50-SECONDA ASPIRAZIONE RAFFREDDAMENTO FINALE FORNO F1 NUOVO
E51-NR.1 LINEA DI RETTIFICA A SECCO

## LEGENDA SIMBOLI

Ex **PUNTO DI EMISSIONE**
**PUNTO DI CAPTAZIONE**
**CONDOTTA DI CAPTAZIONE**

## LEGENDA STOCCAGGI

G3-IMBALLAGGI IN PLASTICA (codice CER: 150102)
G4-FERRO E ACCIAIO (codice CER: 170405)
G6-OLI MINERALI PER CIRCUITI IDRAULICI, NON CLORURATI
G7-BATTERIE ESAUSTE
DA COSTRUZIONE (SOTTOPOSTI A TRATTAMENTO TERMICO)
G13-IMBALLAGGI IN LEGNO (codice CER: 150103)
G14-CAVI DIVERSI DA QUELLI DI CUI ALLA VOCE 170410
G15-IMBALLAGGI IN MATERIALI MISTI (codice CER: 150106)
G16-IMBALLAGGI IN CARTA E CARTONE (codice CER: 150101)
G20-CALCE ESAUSTA
G22-POLVERI E PARTICOLATO (CER 101203)
S1-ATOMIZZATO
S2-MATERIE PRIME BASE PER SMALTI
S3-BASI SERIGRAFICHE, FIAMMIATURE, COLORANTI, ECC.
S4-OLIO
S5-ADESIVO
S6-CARBURANTE
S7-MATERIALE DI CONSUMO
S9-FIBRE CERAMICHE
S10-CALCE
S11-REAGENTI PER DEPURAZIONE ACQUE
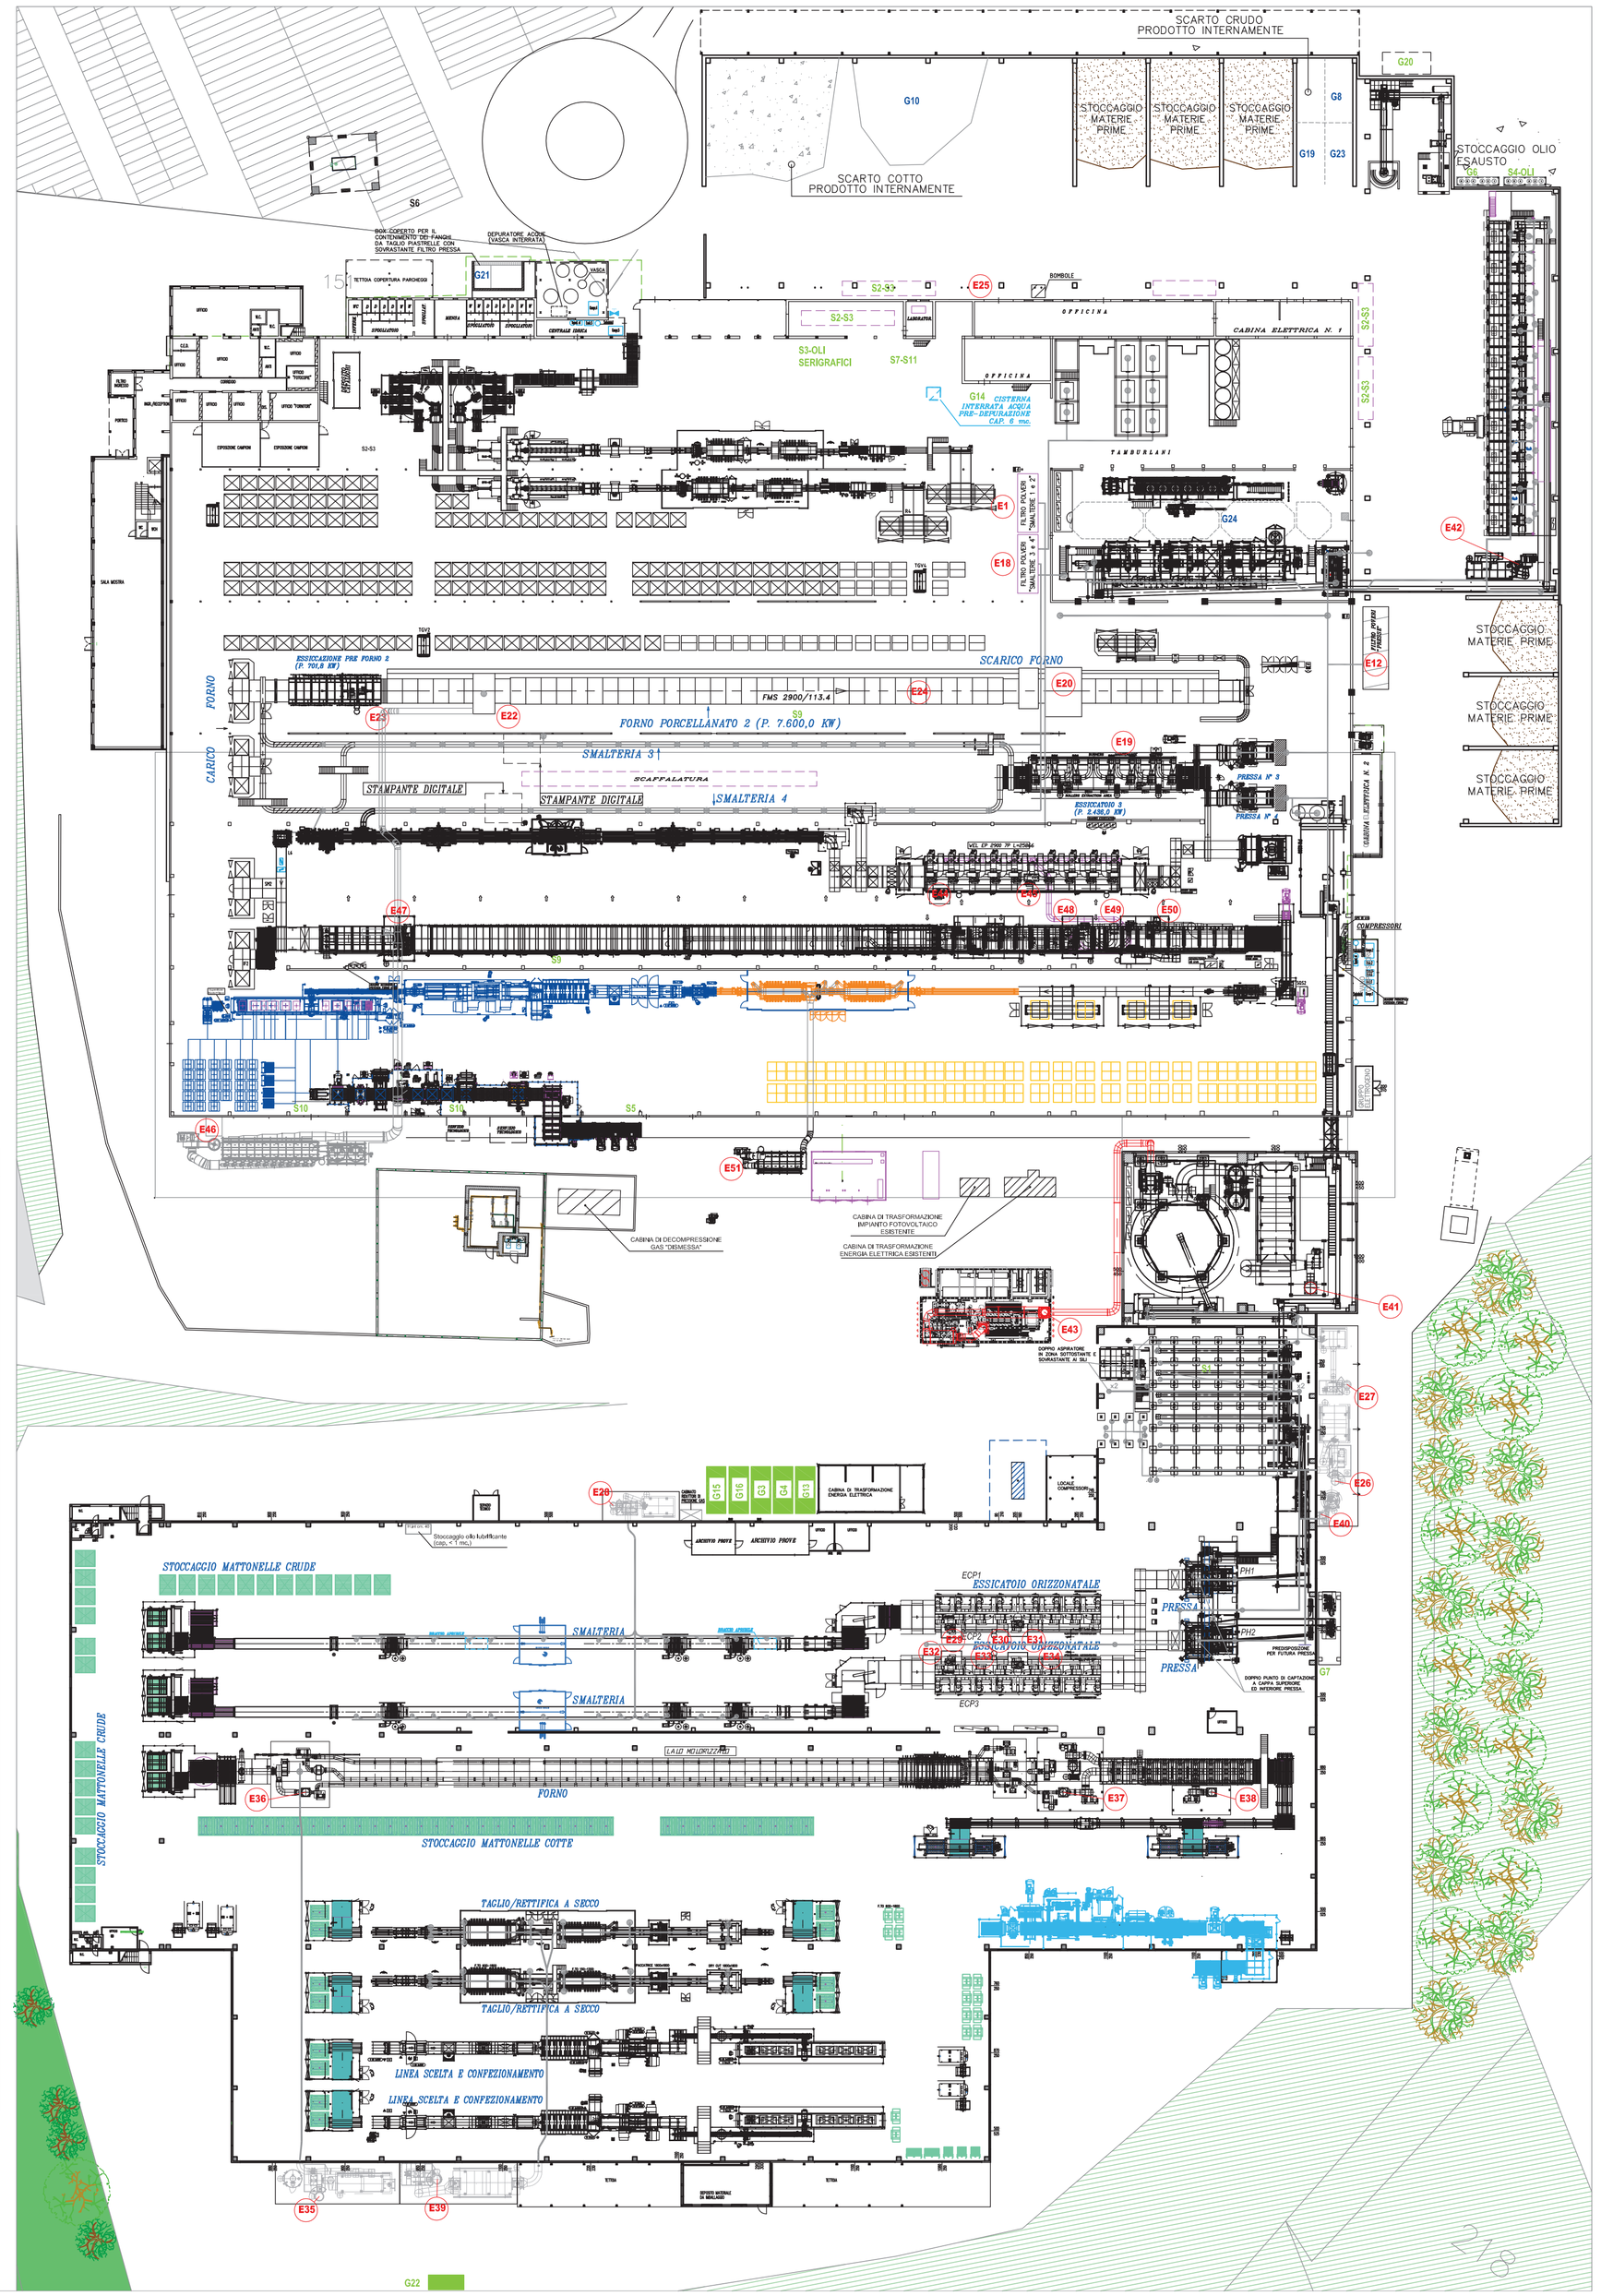
G10 - CER 101208 RITIRATO DA TERZI
G8 - CER 101201 RITIRATO DA TERZI
G19 - CER 101299 RITIRATO DA TERZI
G21 - CER 080202 RITIRATO DA TERZI
G23 - CER 101203 RITIRATO DA TERZI
G24 - CER 080203 RITIRATO DA TERZI