



LAYOUT GENERALE DI IMPIANTO NEL COMUNE DI ARIANO POLESINE (RO)

SCALA 1:5

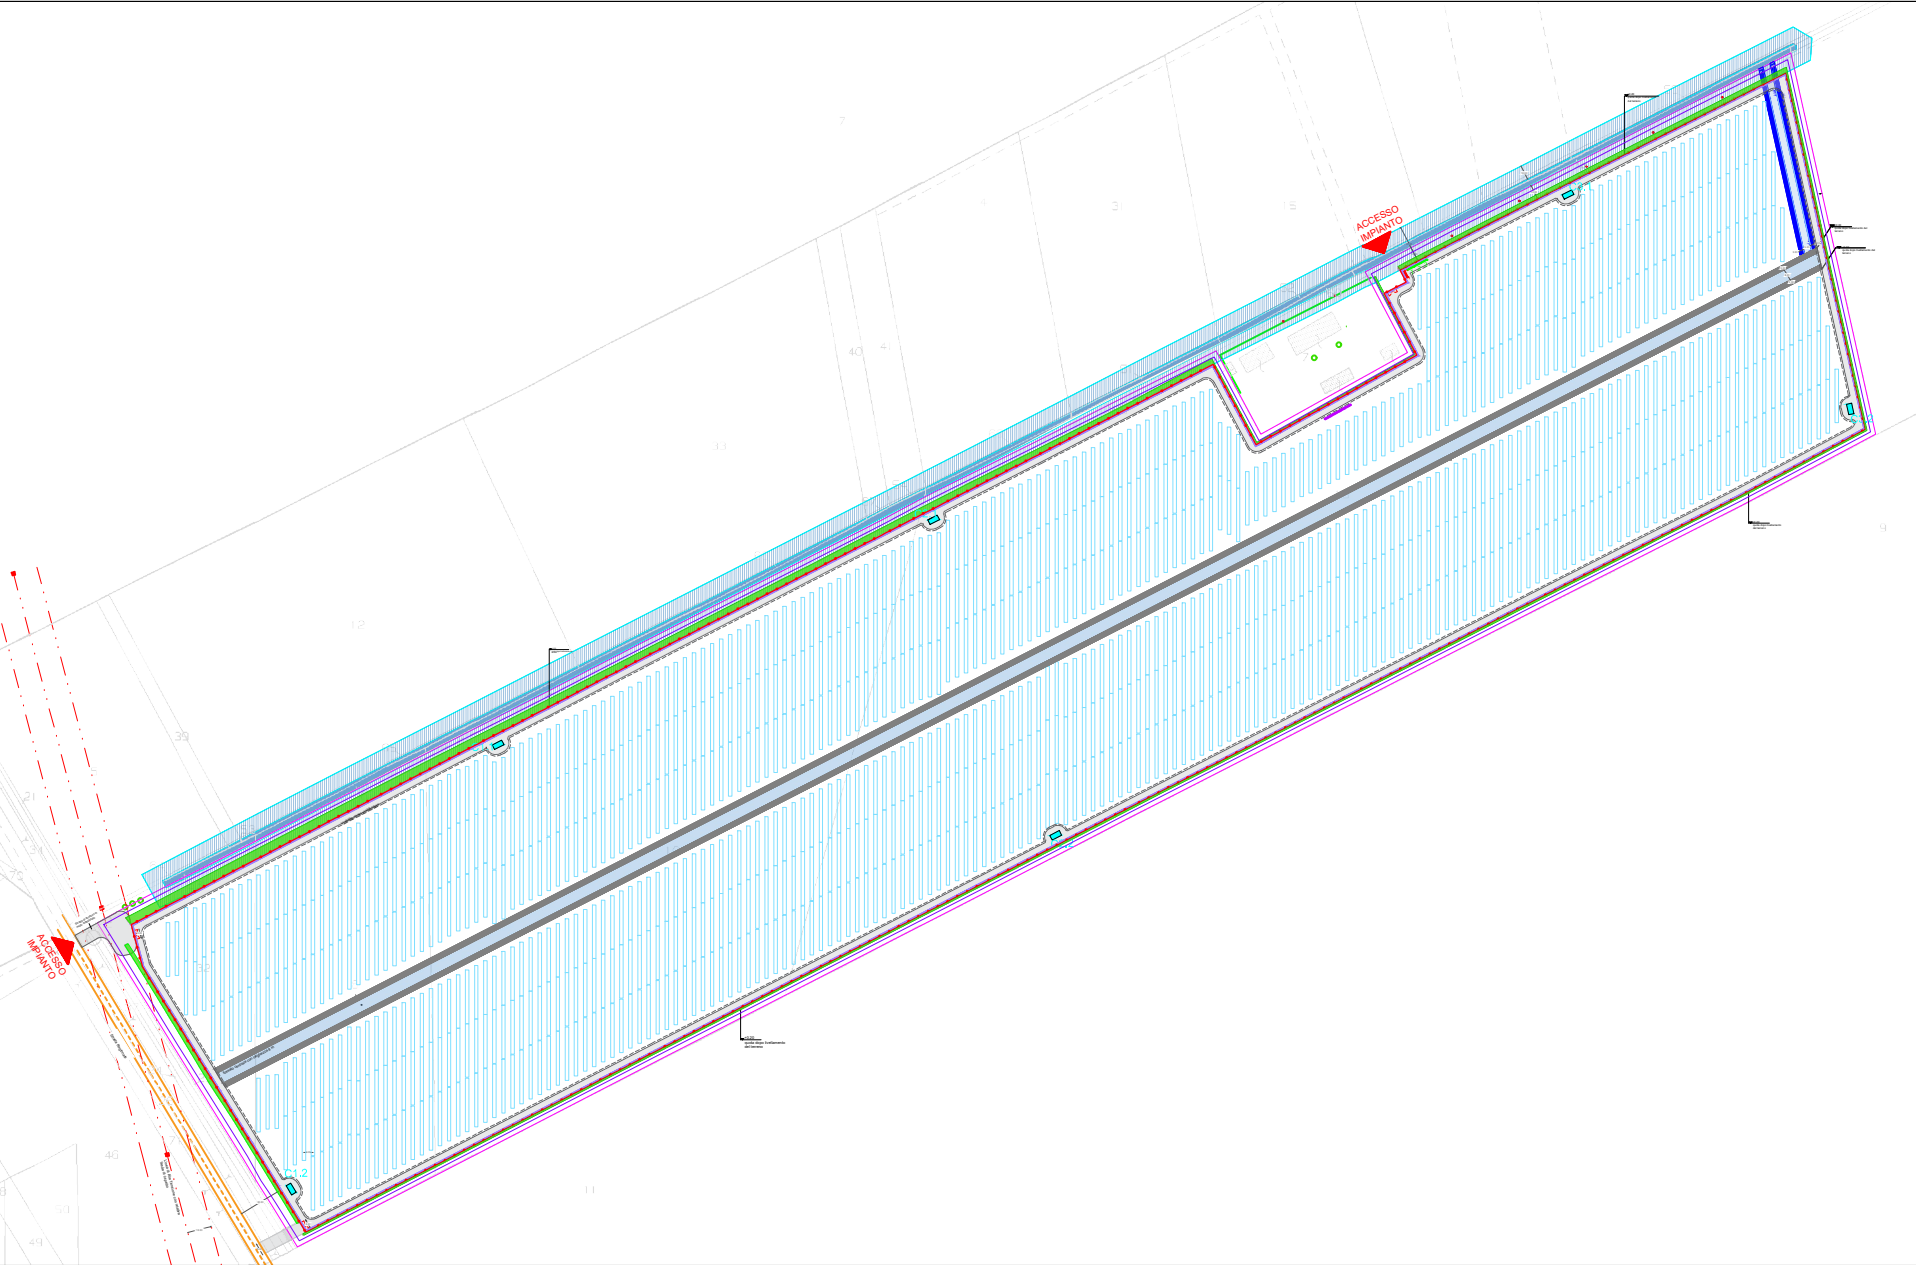


PARTICOLARE CANCELLO PER ACCESSO IMPIANTO



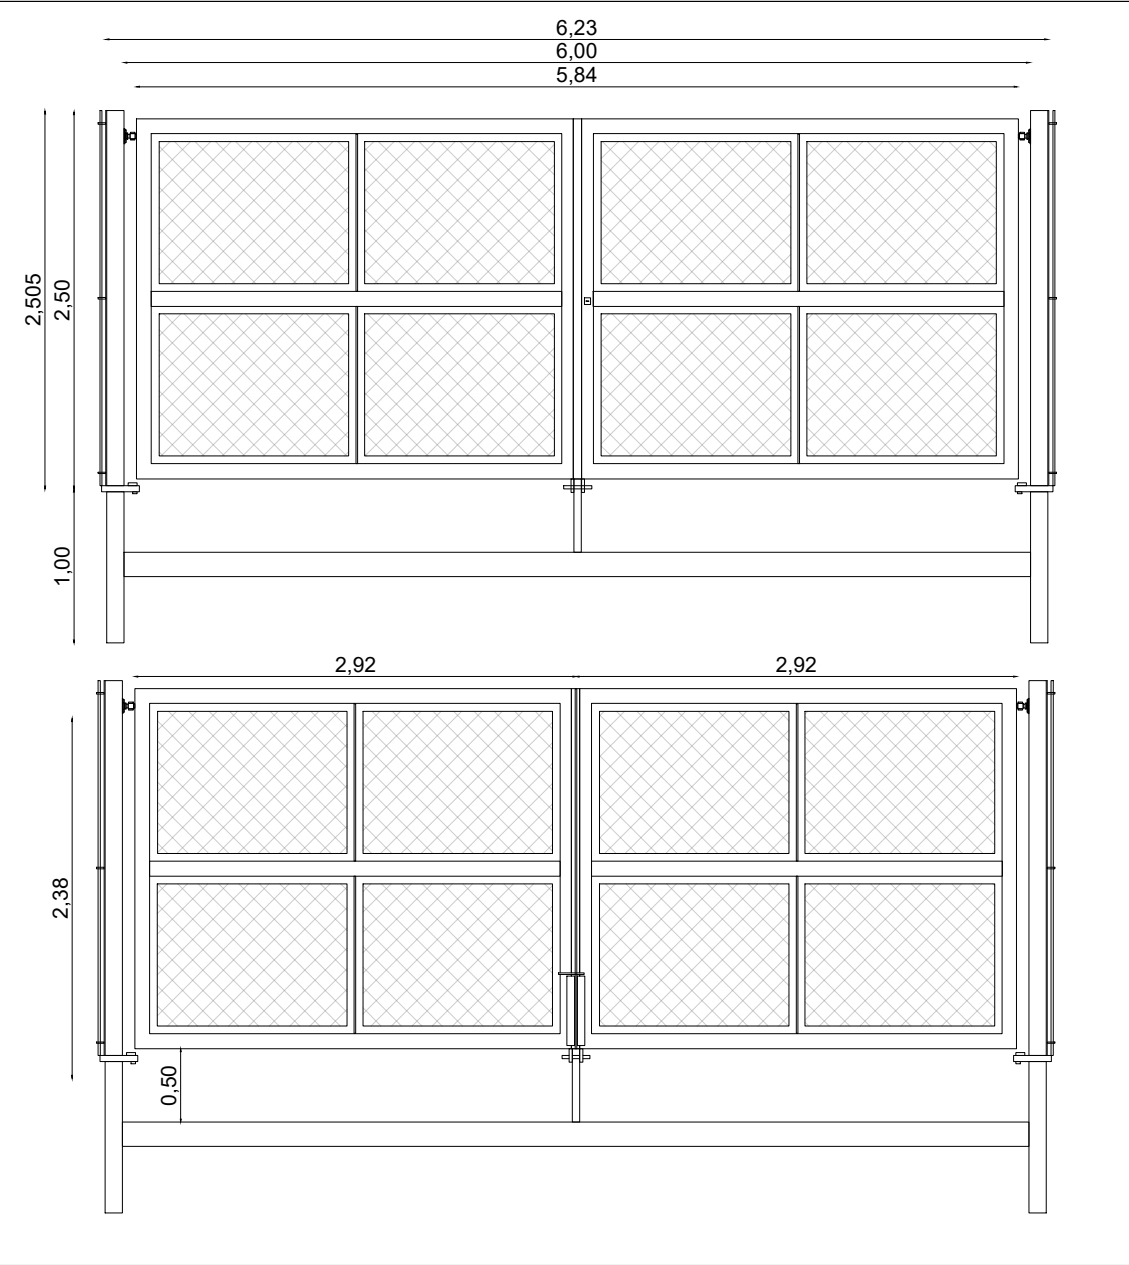



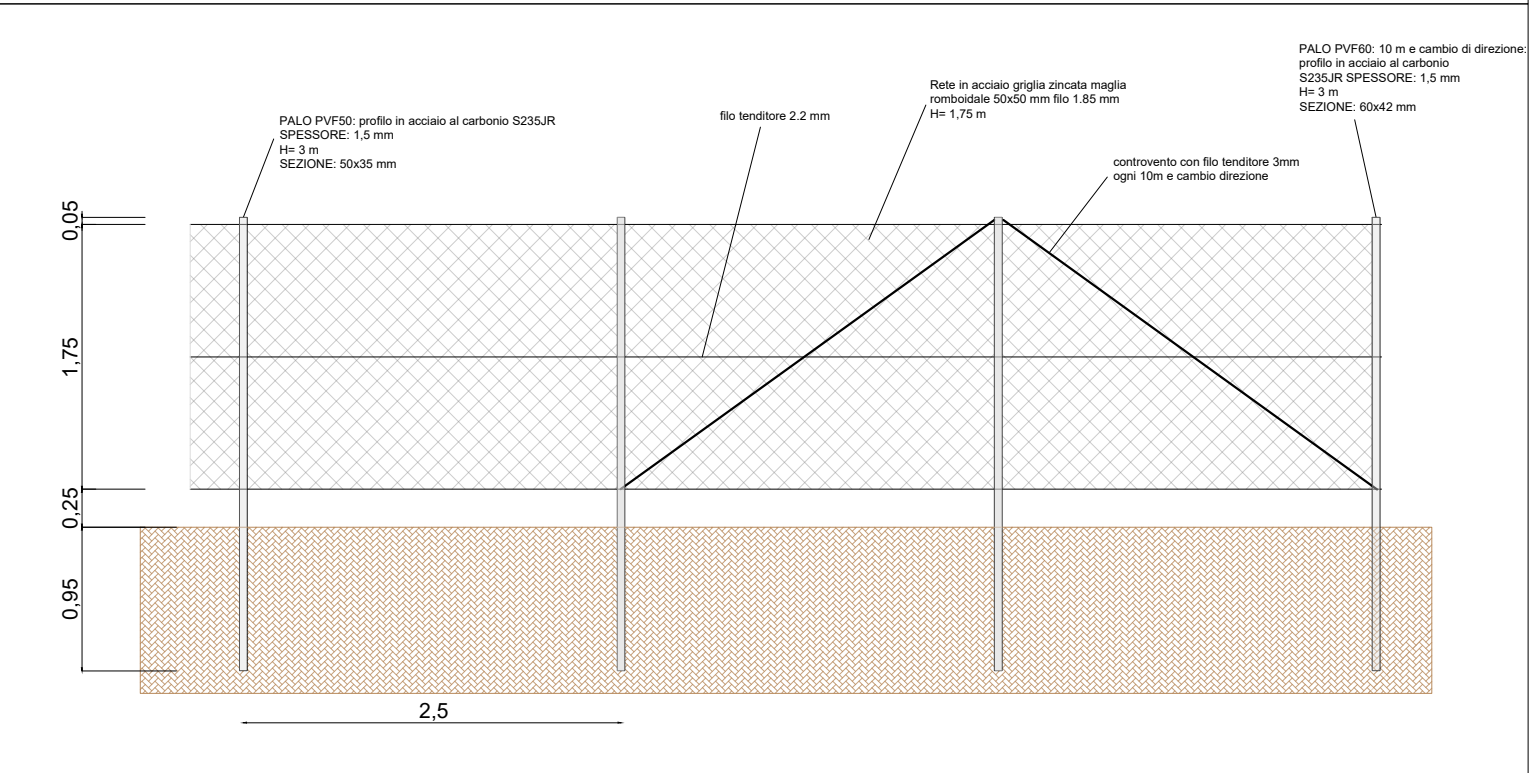


SCALA 1:20



PARTICOLARE RECINZIONE METALLICA

SCALA 1:20



C080 ARIANO POLESINE				
Nome Prog.				
	European Energy Special Purpose Vehicle Arian Solar S.r.l. Sede legale: Piazza San Sepolcro, 1 - 20123 Milano (MI) E-Mail: arianosolar@legalmail.it P.IVA: 13458950964			
Proponente	 Ren Project S.r.l. Ing. Leopoldo Franceschini Tel. 393 9404404 E-Mail: lfranceschini@renproject.it			
	 eambiente S.r.l. Società soggetta ad attività di direzione e coordinamento di ESGROUP2010 S.r.l. Sede legale: Via delle Industrie, 3 - Marghera (Venezia) T. +39 041 8877708 esambiente@esambiente.com - www.esambiente.com			
Progettista	 Filippo Tonion Email: f.tonion@treeconsulting.eu Cell: 3270804005 P.IVA: 05489380200			
	 GSB Consulting Srl Sede legale: Via Ponte di Legno, 7 20134 Milano (MI) Cell: 373.7849614 Mail: gianandrea.bertinazzo@gsbconsulting.it P.IVA: 11862750968			
Co-progettista	 GEODELTA S.R.L. S.T.P. Centro Direzionale Villa Fini Via Roma 28 35010 - Limena (PD) E-mail: info@geodelta.net - www.geodelta.net Cell: 3295982540 PEC: fabio.tellatin@tinopen.eu			
	 Nika Servizi per l'Architettura Ing. Fabio Tellatin Via Monte Passabio, 17/A 35010 Curtarolo (PD) E-mail: fabio.tellatin@tinopen.eu Cell: 3295982540 PEC: fabio.tellatin@tinopen.eu			
Socio Ag.	 Studio Agronomico Dott. Penizon Riccardo Via Toblino, 43 35142 Padovino (PD) Cell. 348.382.75.76 PEO: riccardo.penizon@libero.it			
	 Nika Servizi per l'Architettura Dott. Nicola Bacci Via A. Comaro, 20 35020 Codavigo (PD) E-mail: nicola.bacci@tinopen.eu PEC: nicola.bacci@tinopen.eu P.IVA 05104280283			
Scala	-----			A0
Obj.	Recinzione e Cancelli			T011.A
Opere	PROGETTO PER UN IMPIANTO AGRIVOLTAICO AVANZATO UBICATO NEL COMUNE DI ARIANO NEL POLESINE E RELATIVE OPERE DI CONNESSIONE NEI COMUNI DI ARIANO NEL POLESINE (RO), CORBOLA (RO), MESOLA (FE), CODIGORO (FE)			
Ref. d.o.	Data	Progettista	Data	Progettista
Ref.	02/02/2026	Ing. Leopoldo Franceschini		
Ref.				
Ref.				