








Nome Prog.	C080 ARIANO POLESINE				
Proponente	European Energy <i>Special Purpose Vehicle</i> Arian Solar S.r.l. Sede legale: Piazza San Sepolcro, 1 - 20123 Milano (MI) PEC: ariansolar@legalmail.it P.IVA: 13458950964				
Progettazione e Coordinamento	Ren Project S.r.l.  Ing. Leopoldo Franceschini Tel. 393 9404464 E-Mail: l.franceschini@renproject.it		St. Ambientale e Naturalistico	eambiente S.r.l.  Società soggetta ad attività di direzione e coordinamento di E3GROUP2010 S.r.l. Sede legale: Via delle Industrie, 5 - Marghera (Venezia) T. +39 041 8877708 contattaci@eambientesrl.com - www.eambientesrl.com	
Consulenza Ambientale	Filippo Tonion  Email: f.tonion@treeconsulting.eu Cell: 3270804005 P.IVA: 05489380260		Studio Progettazione connessione alla rete	GSB Consulting Srl  Sede legale: Via Ponte di Legno, 7 20134 Milano (MI) Cell. 373.7849614 Mail: gianandrea.bertinazzo@gsbconsulting.it P.IVA: 11882750968	
St. Geologico	GEODELTA S.R.L. S.T.P.  Centro Direzionale Villa Fini Via Roma 28 35010 - Limena (PD) info@geodelta.net - www.geodelta.net		Tecnico documentazione Prevenzione Incendi	Fabio Tellatin Ingegneria Ing. Fabio Tellatin Via Monte Pasubio,n. 17/A 35010 Curtarolo (PD) E-mail: fabio.tellatin@gmail.com Cell: 3295982540 PEC: fabio.tellatin@ingpec.eu	
Studio Agr.	Studio Agronomico Dott. Panizon Riccardo Via Toblino, 45 35142 Padova (PD) Cell. 348.382.75.76 PEO: riccardo.panizon@libero.it		Studio archeologico	Nike Servizi per l'Archeologia Dott. Nicola Bacci Via A.Cornaro,20 35020 Codevigo (PD) Email: nicolabacci@yahoo.it PEC: nicola.bacci@pec.it P.IVA 05104280283	
Scala	-----		Foglio	A0	
Ogg.	Tavole Interferenze Alta Tensione			COD.	T15.C
Opera	PROGETTO PER UN IMPIANTO AGRIVOLTAICO AVANZATO UBICATO NEL COMUNE DI ARIANO NEL POLESINE E RELATIVE OPERE DI CONNESSIONE NEI COMUNI DI ARIANO NEL POLESINE (RO), CORBOLA (RO), MESOLA (FE), CODIGORO (FE)				
Rel. 0.0	Data 02/02/2026	Progettista Ing. Leopoldo Franceschini		Data	Progettista
Rel.					
Rel.					

PERCORSO DI CONNESSIONE CON INTERFERENZA
LINEA AT ADRIA SUD - ARIANO - CATASTALE




COMMITTENTE	TAVOLA N° 2P	Ren Project s.r.l. Via Altinate, 120 - 35121 Padova (PD) Tel +39 049 8071385 Fax +39 049 7819659 Info@renproject.it - www.renproject.it	Firma per presa visione e conferma
COMUNE ARIANO NEL POLESINE (RO)	DATA 09/01/2025		
OGGETTO PROGETTO PRELIMINARE IMPIANTO AGRIVOLTAICO C080 ARIANO NEL POLESINE (RO)	REV. 0.0		
	FORMATO STAMPA A0		

PERCORSO DI CONNESSIONE CON INTERFERENZA
LINEA AT ADRIA SUD - ARIANO - CATASTALE

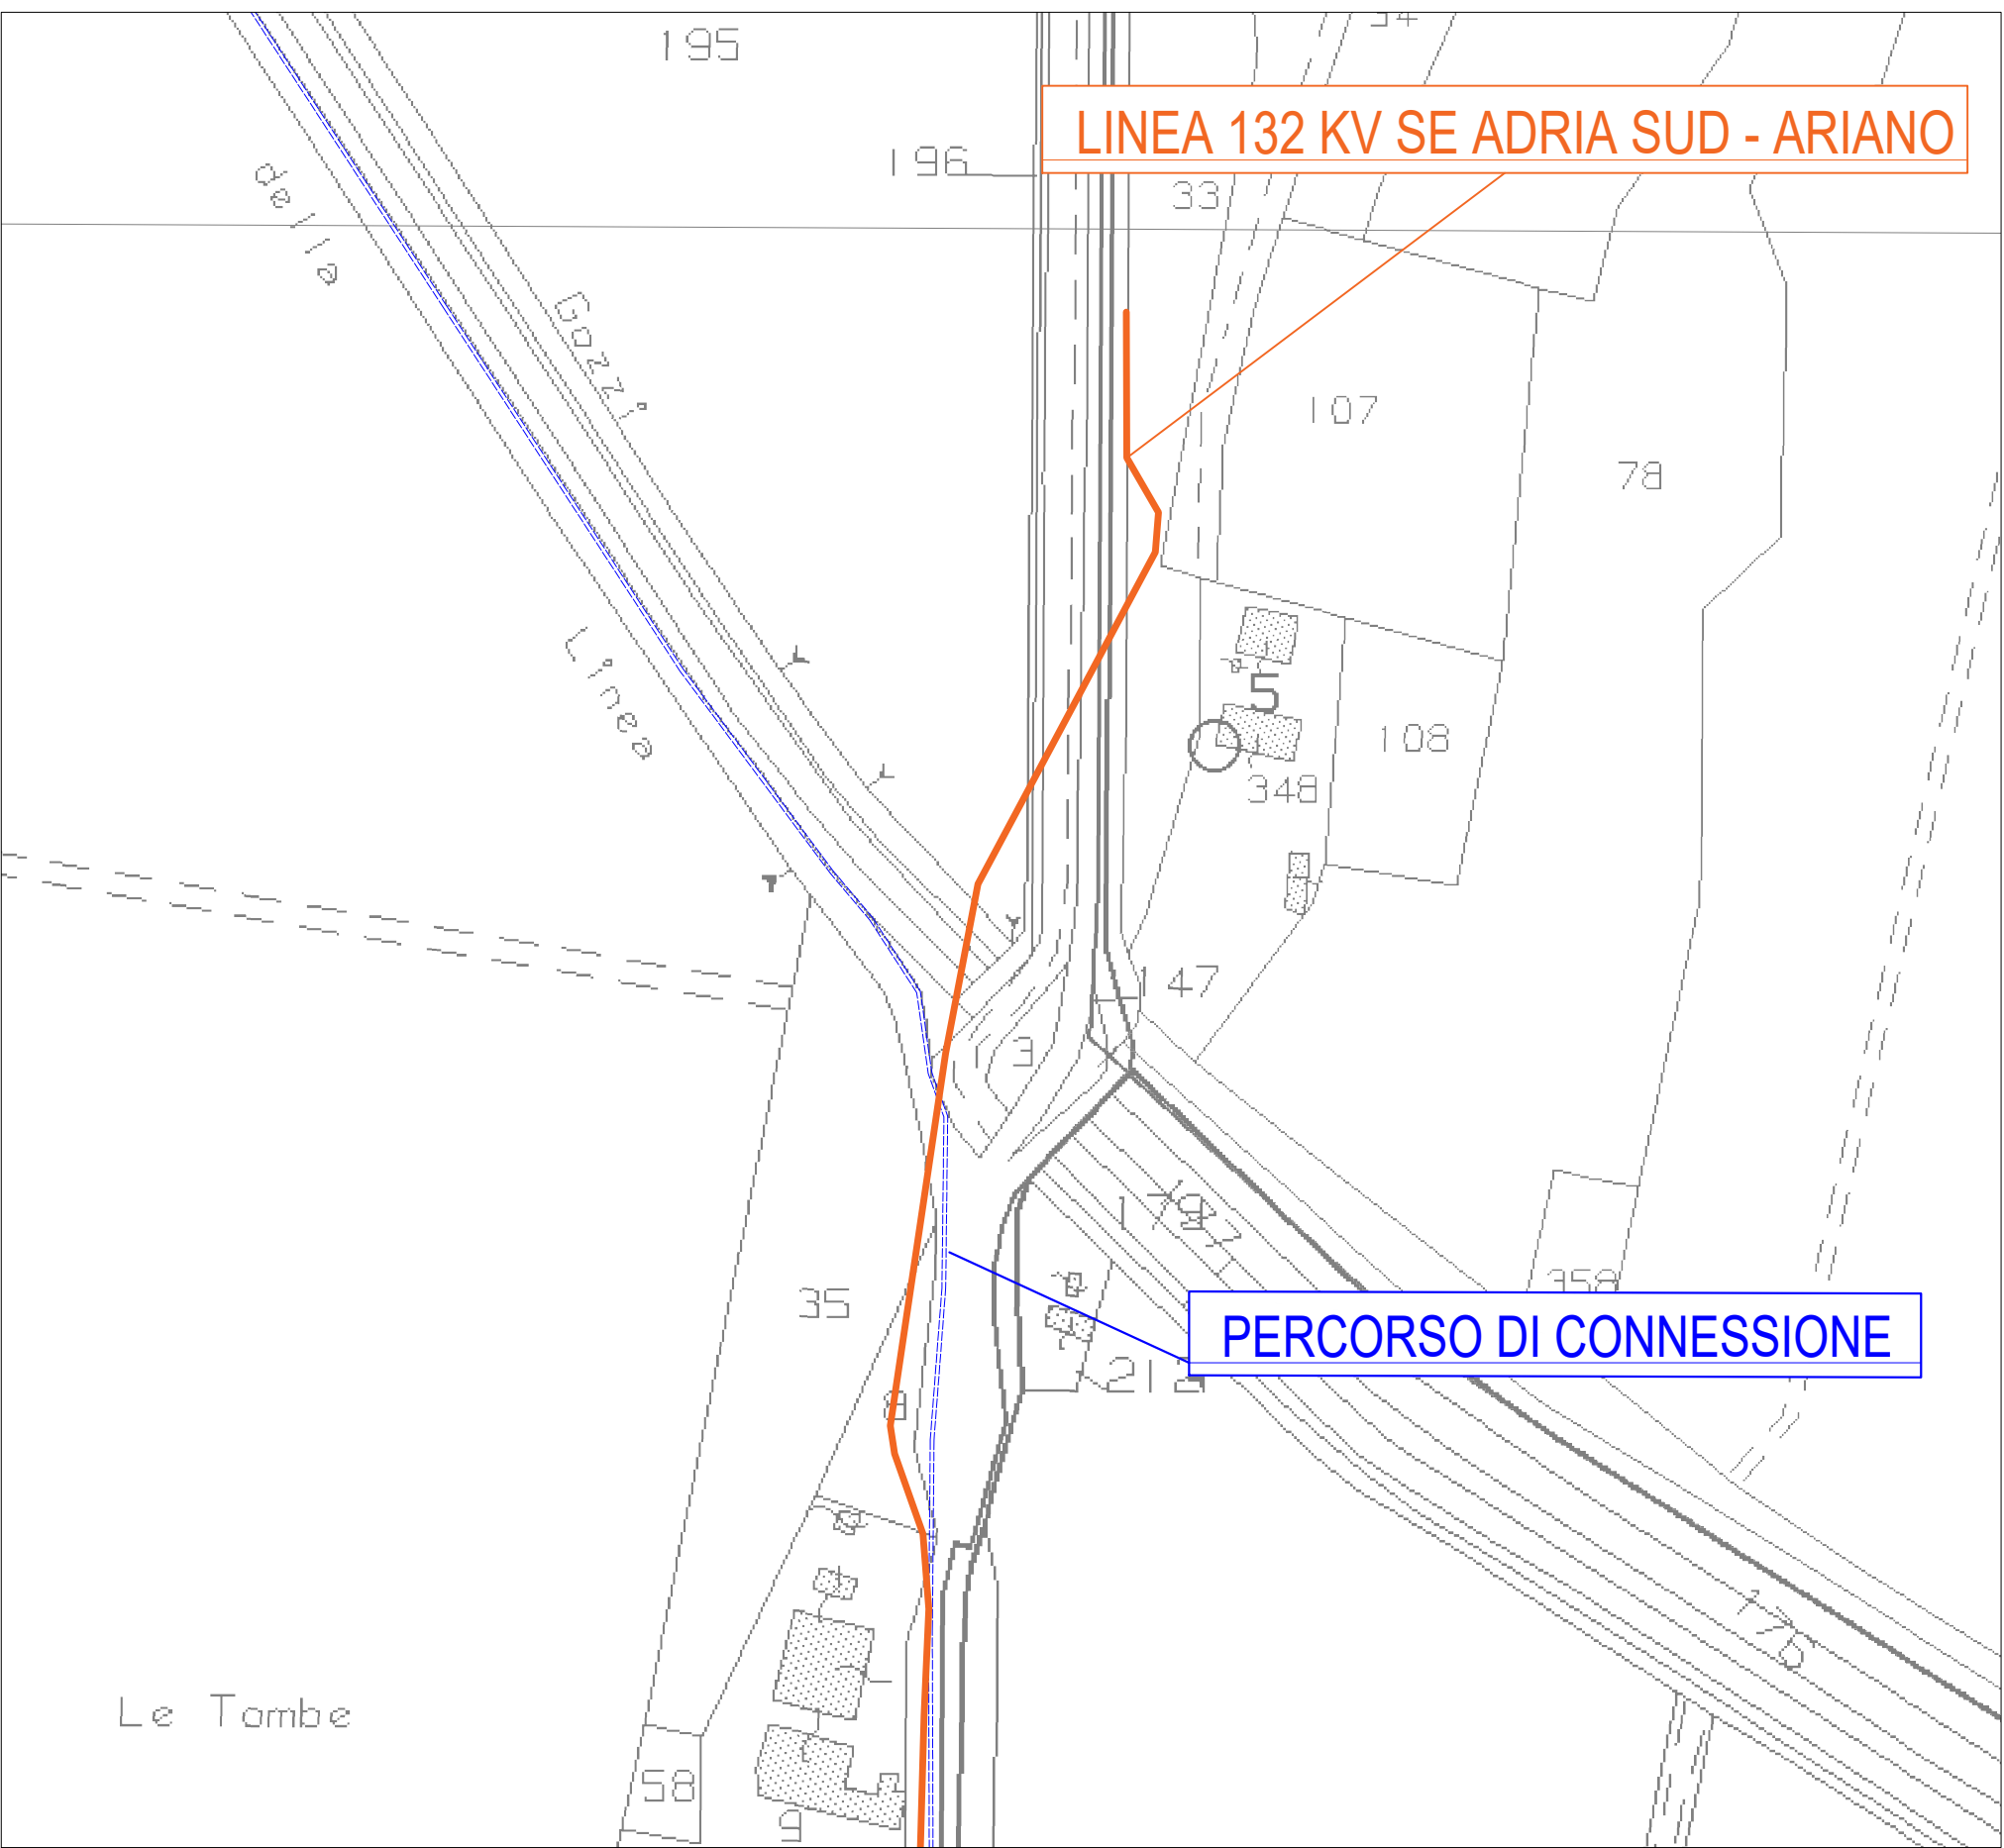


DETTAGLIO 1

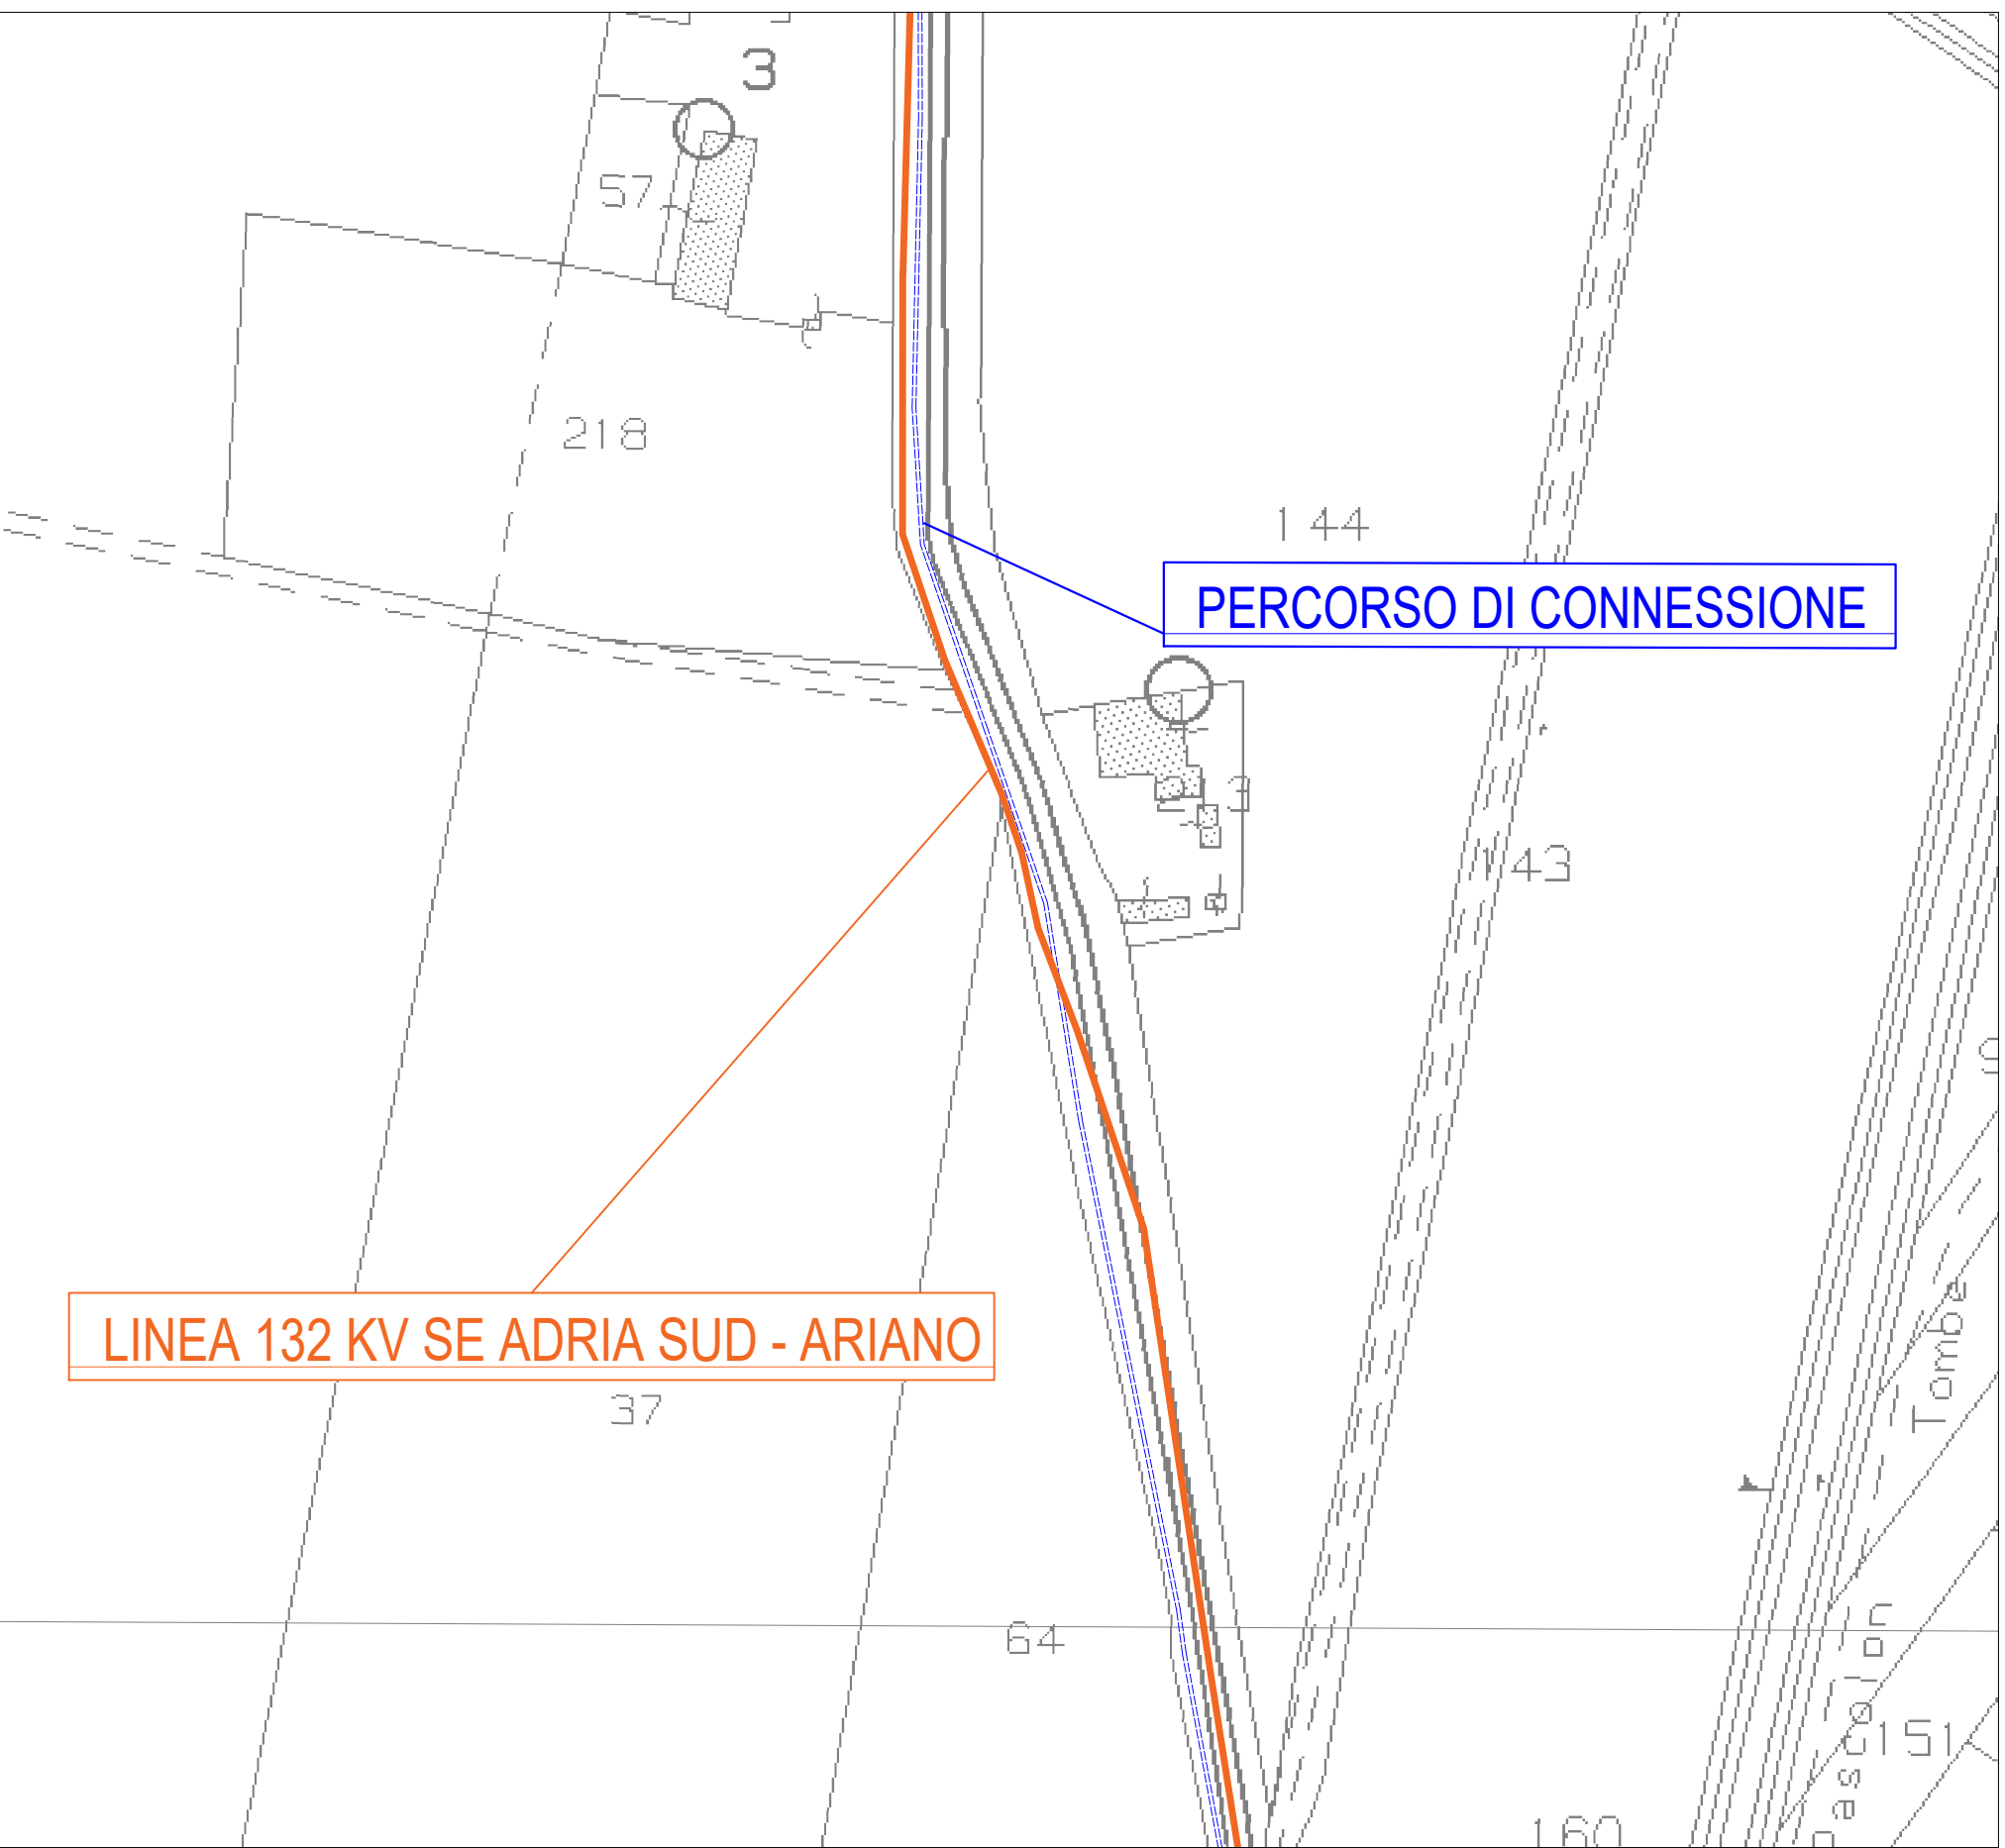


DETTAGLIO 2




DETTAGLIO 3

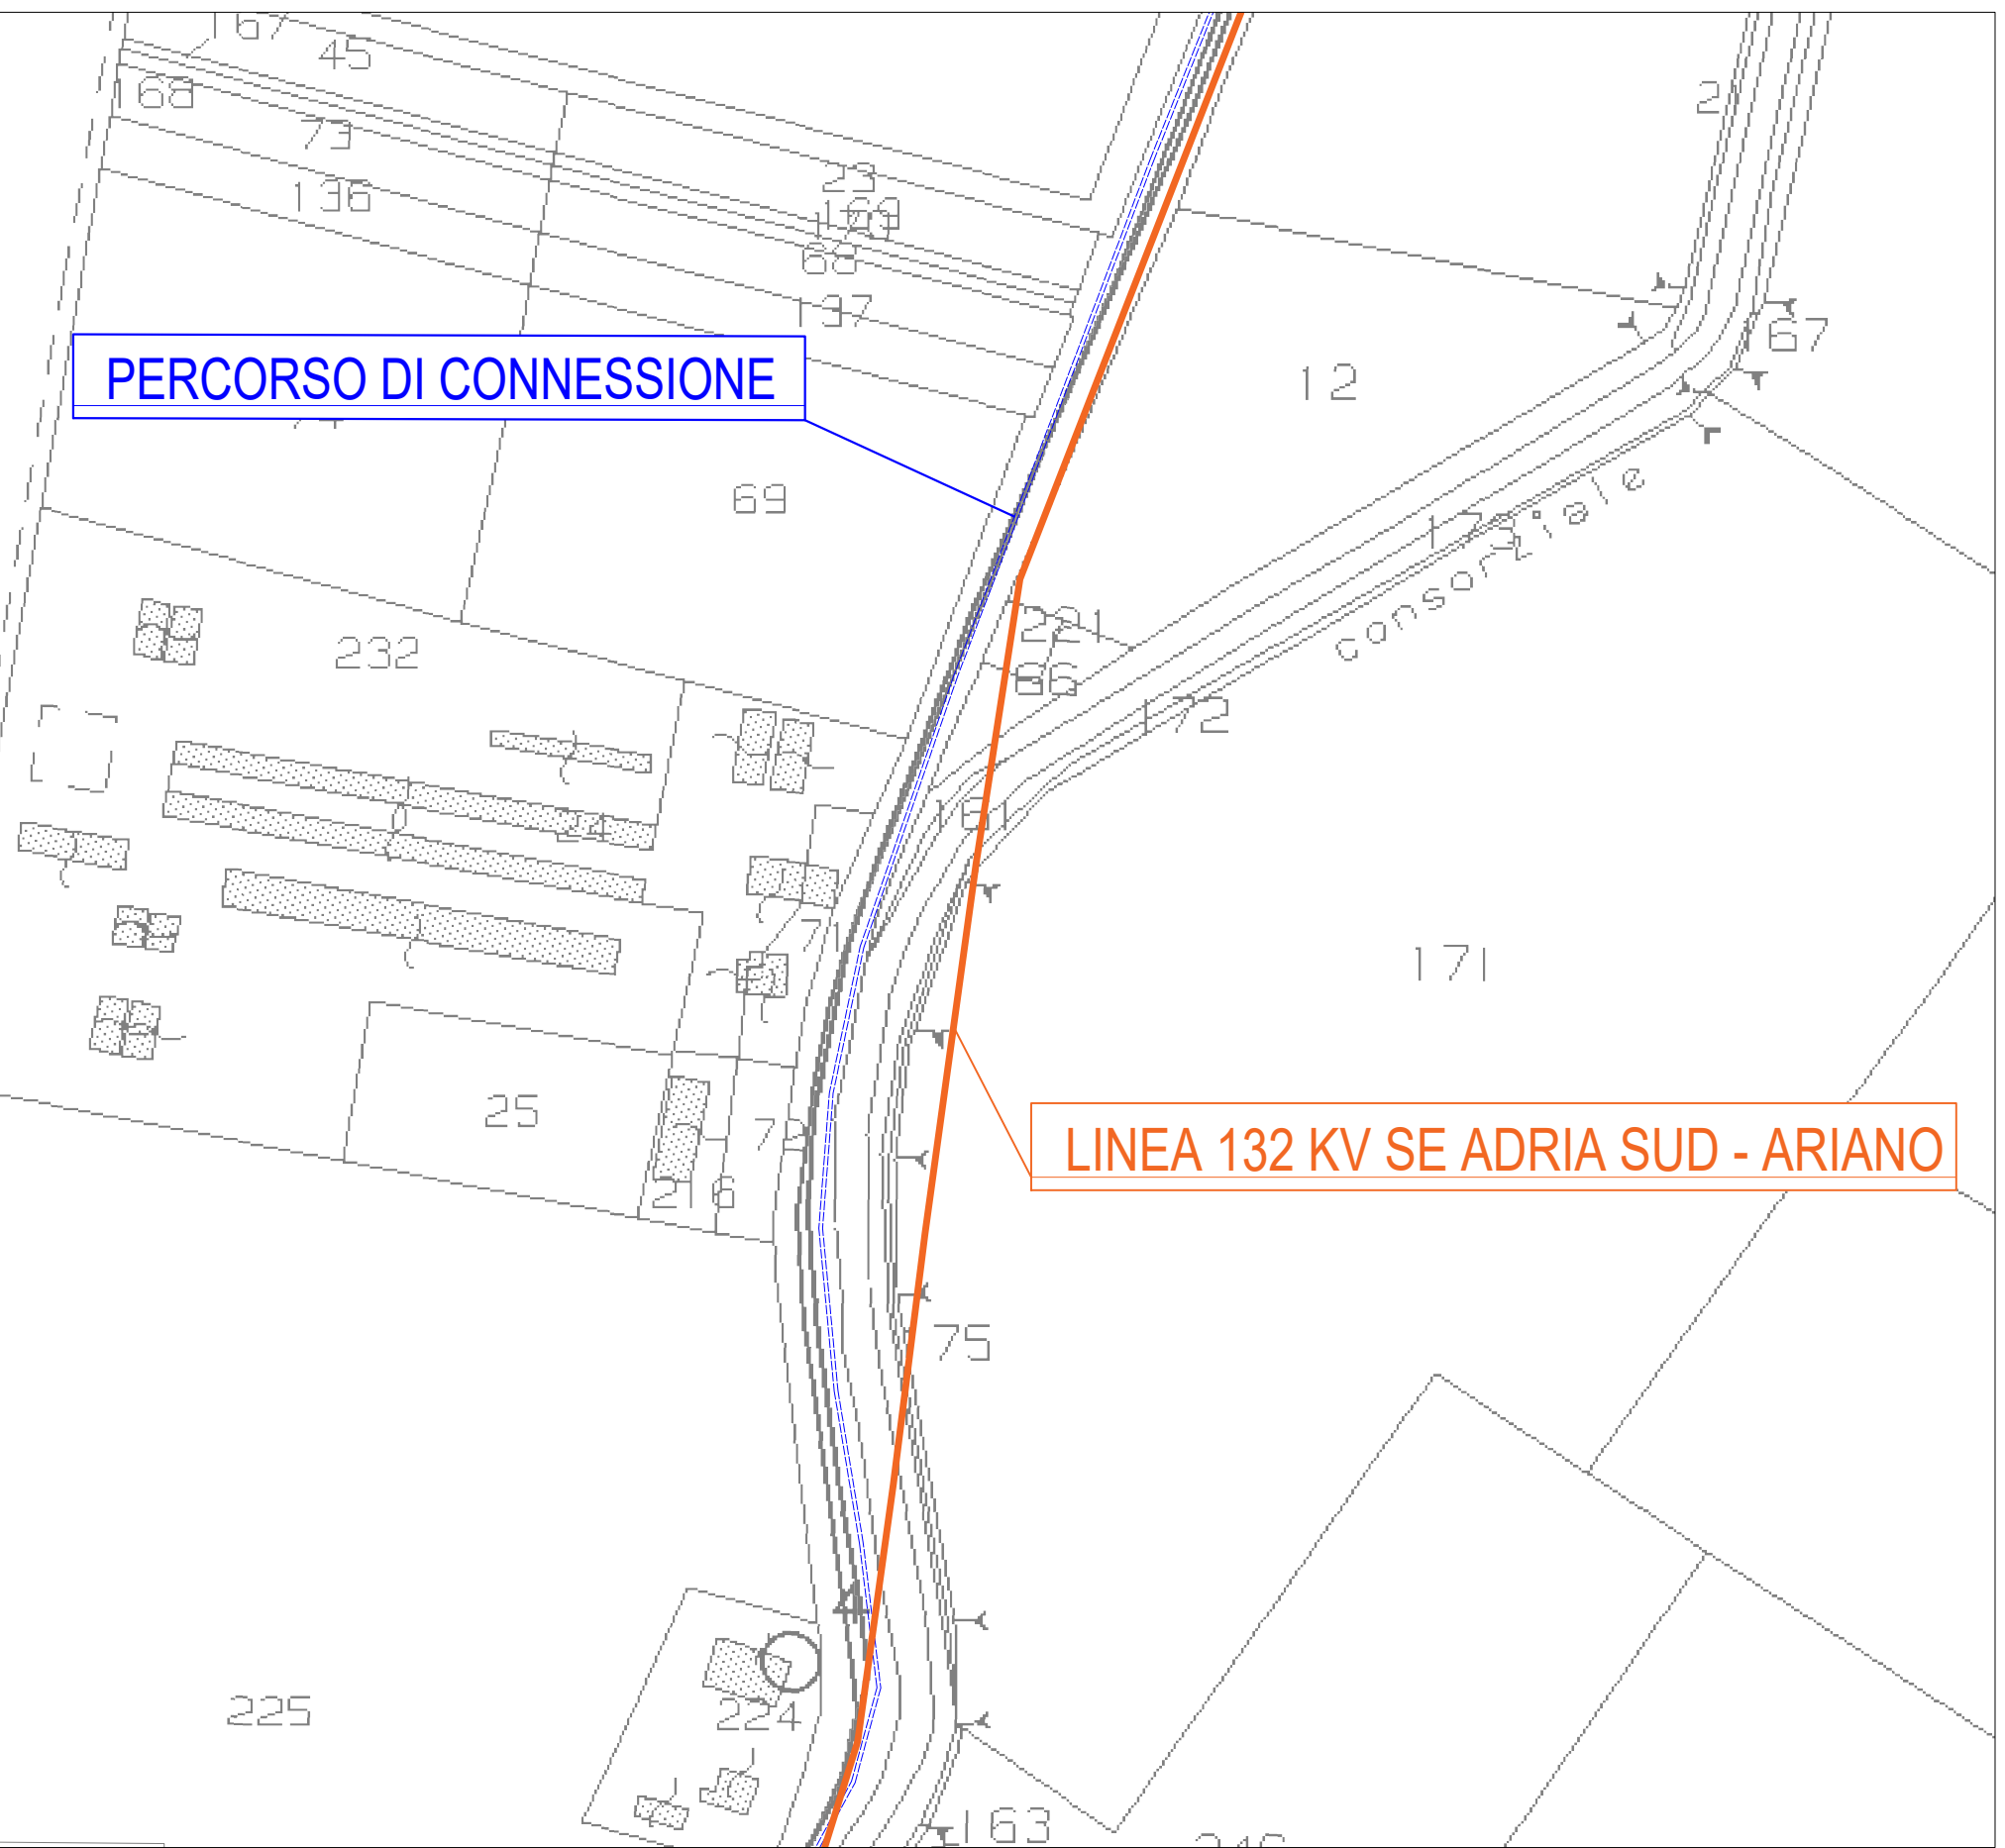

DETTAGLIO 4

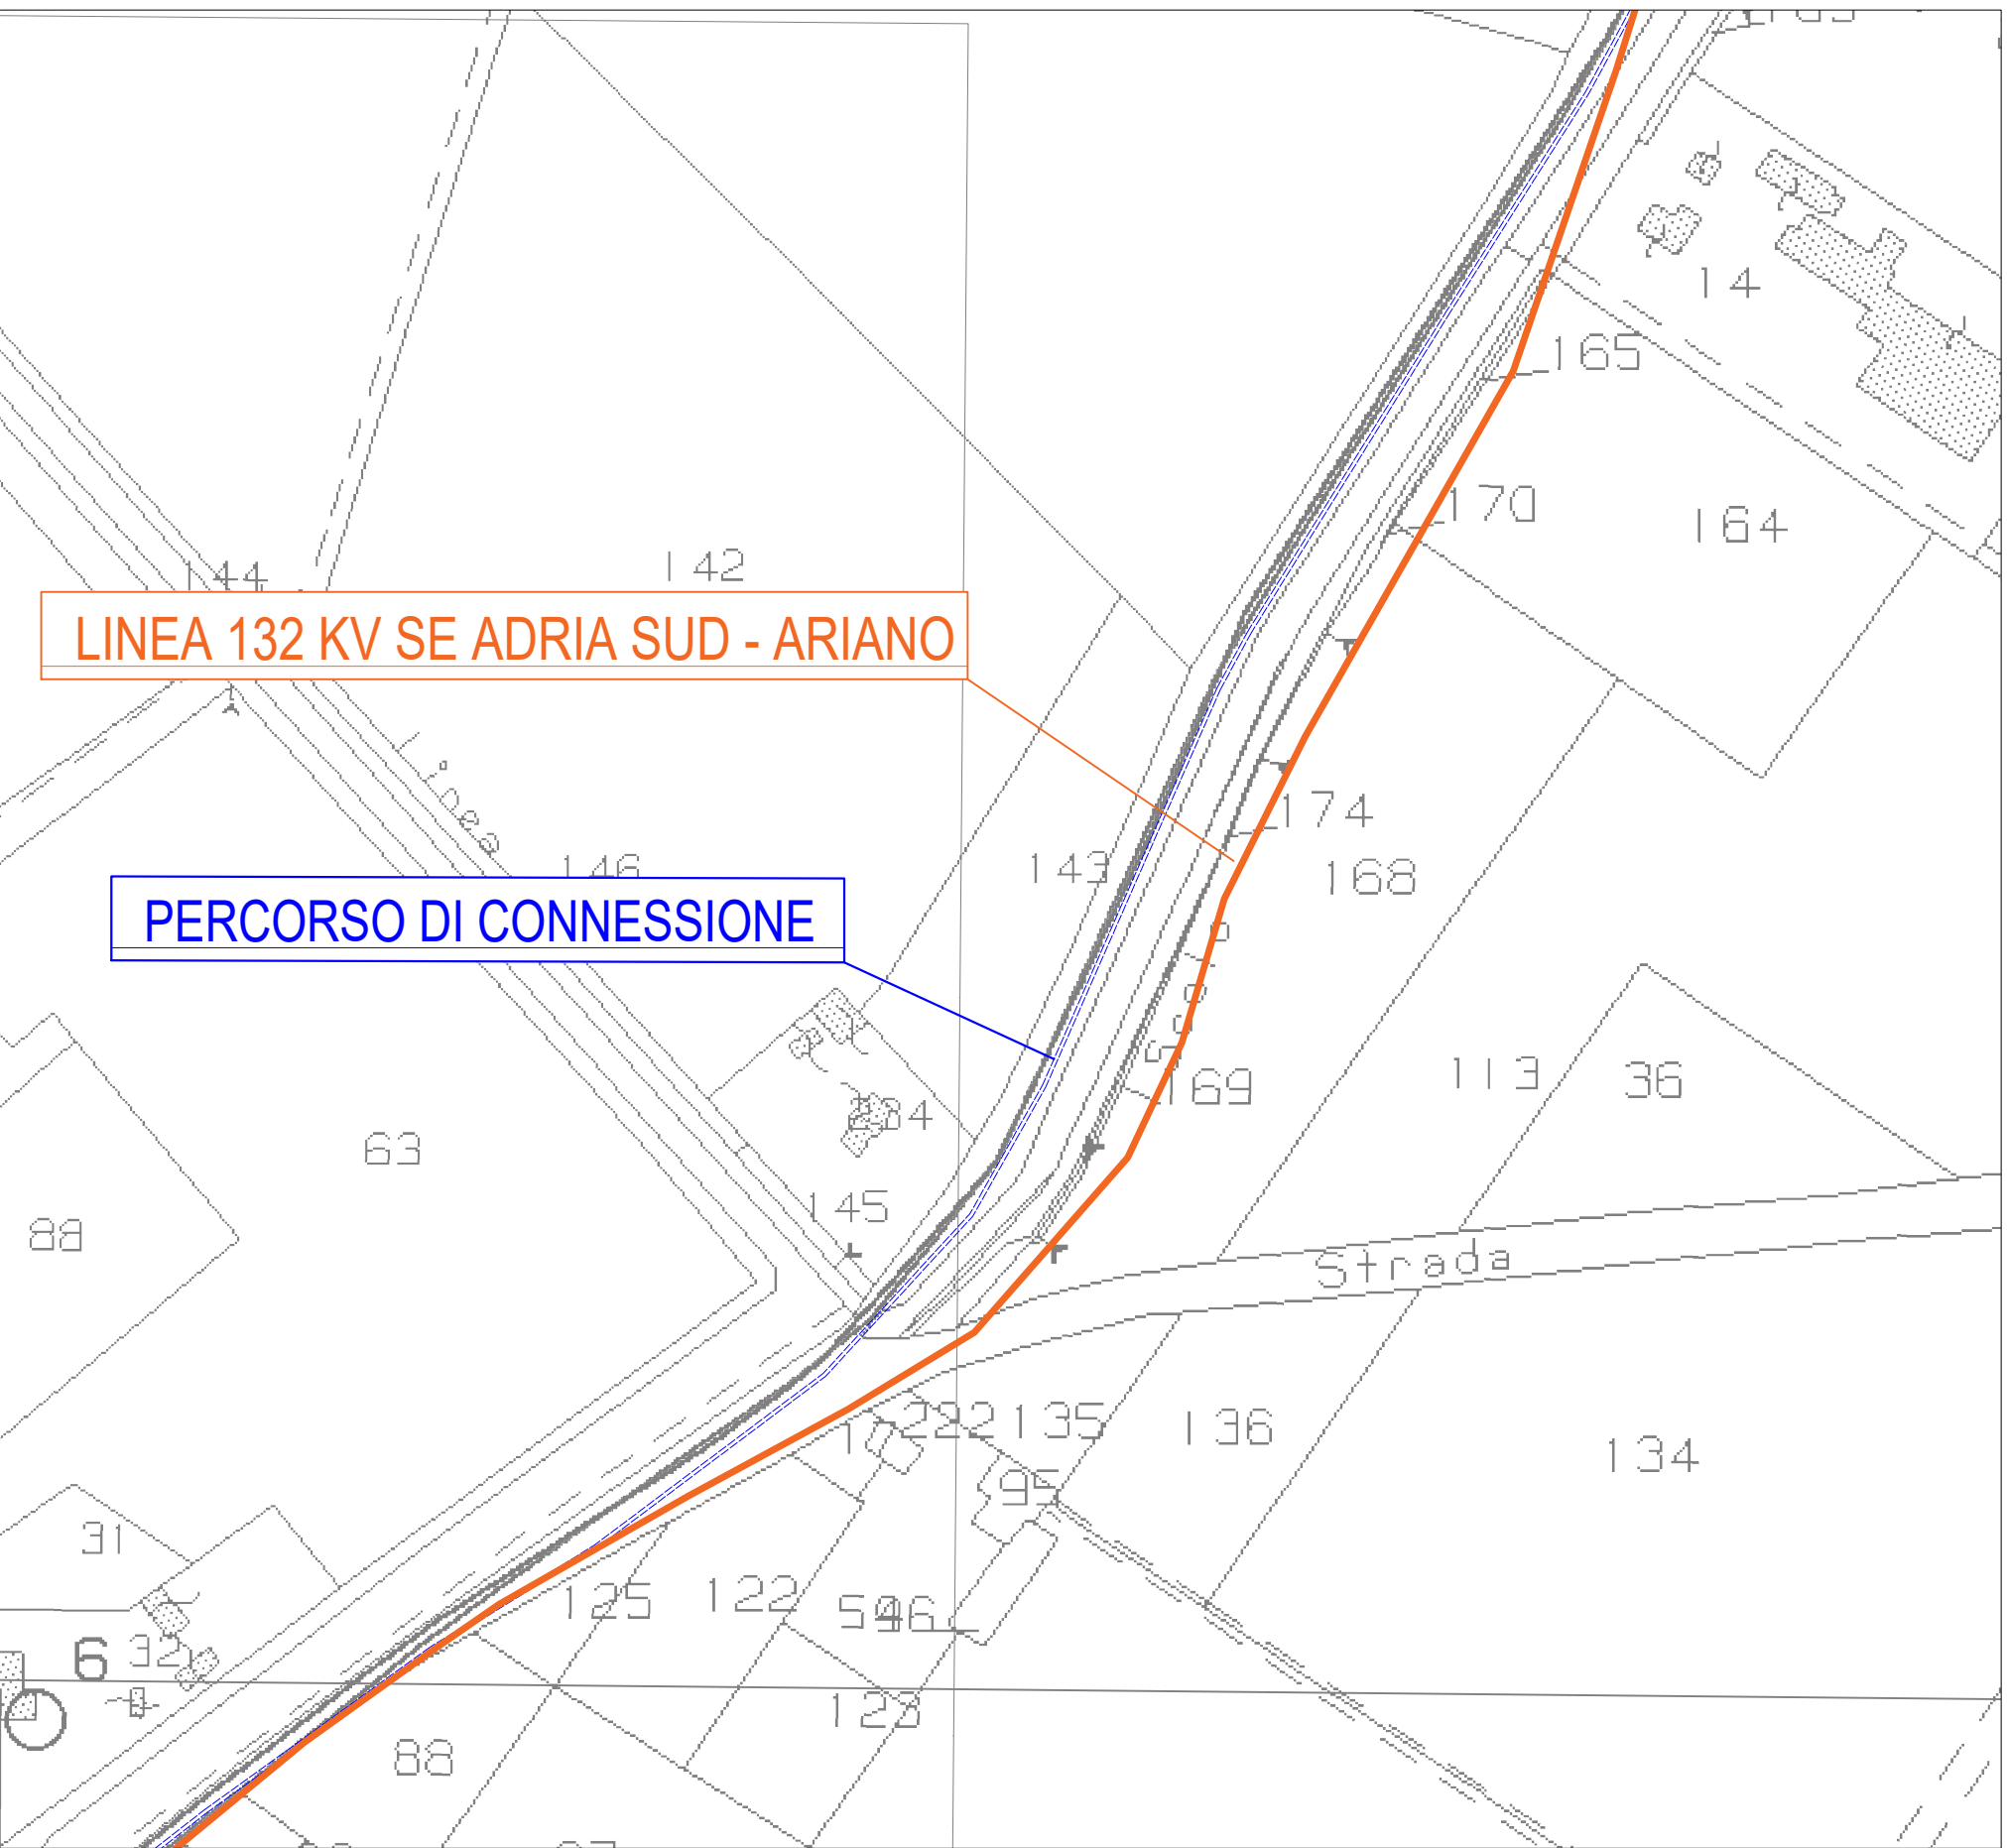

DETTAGLIO 5

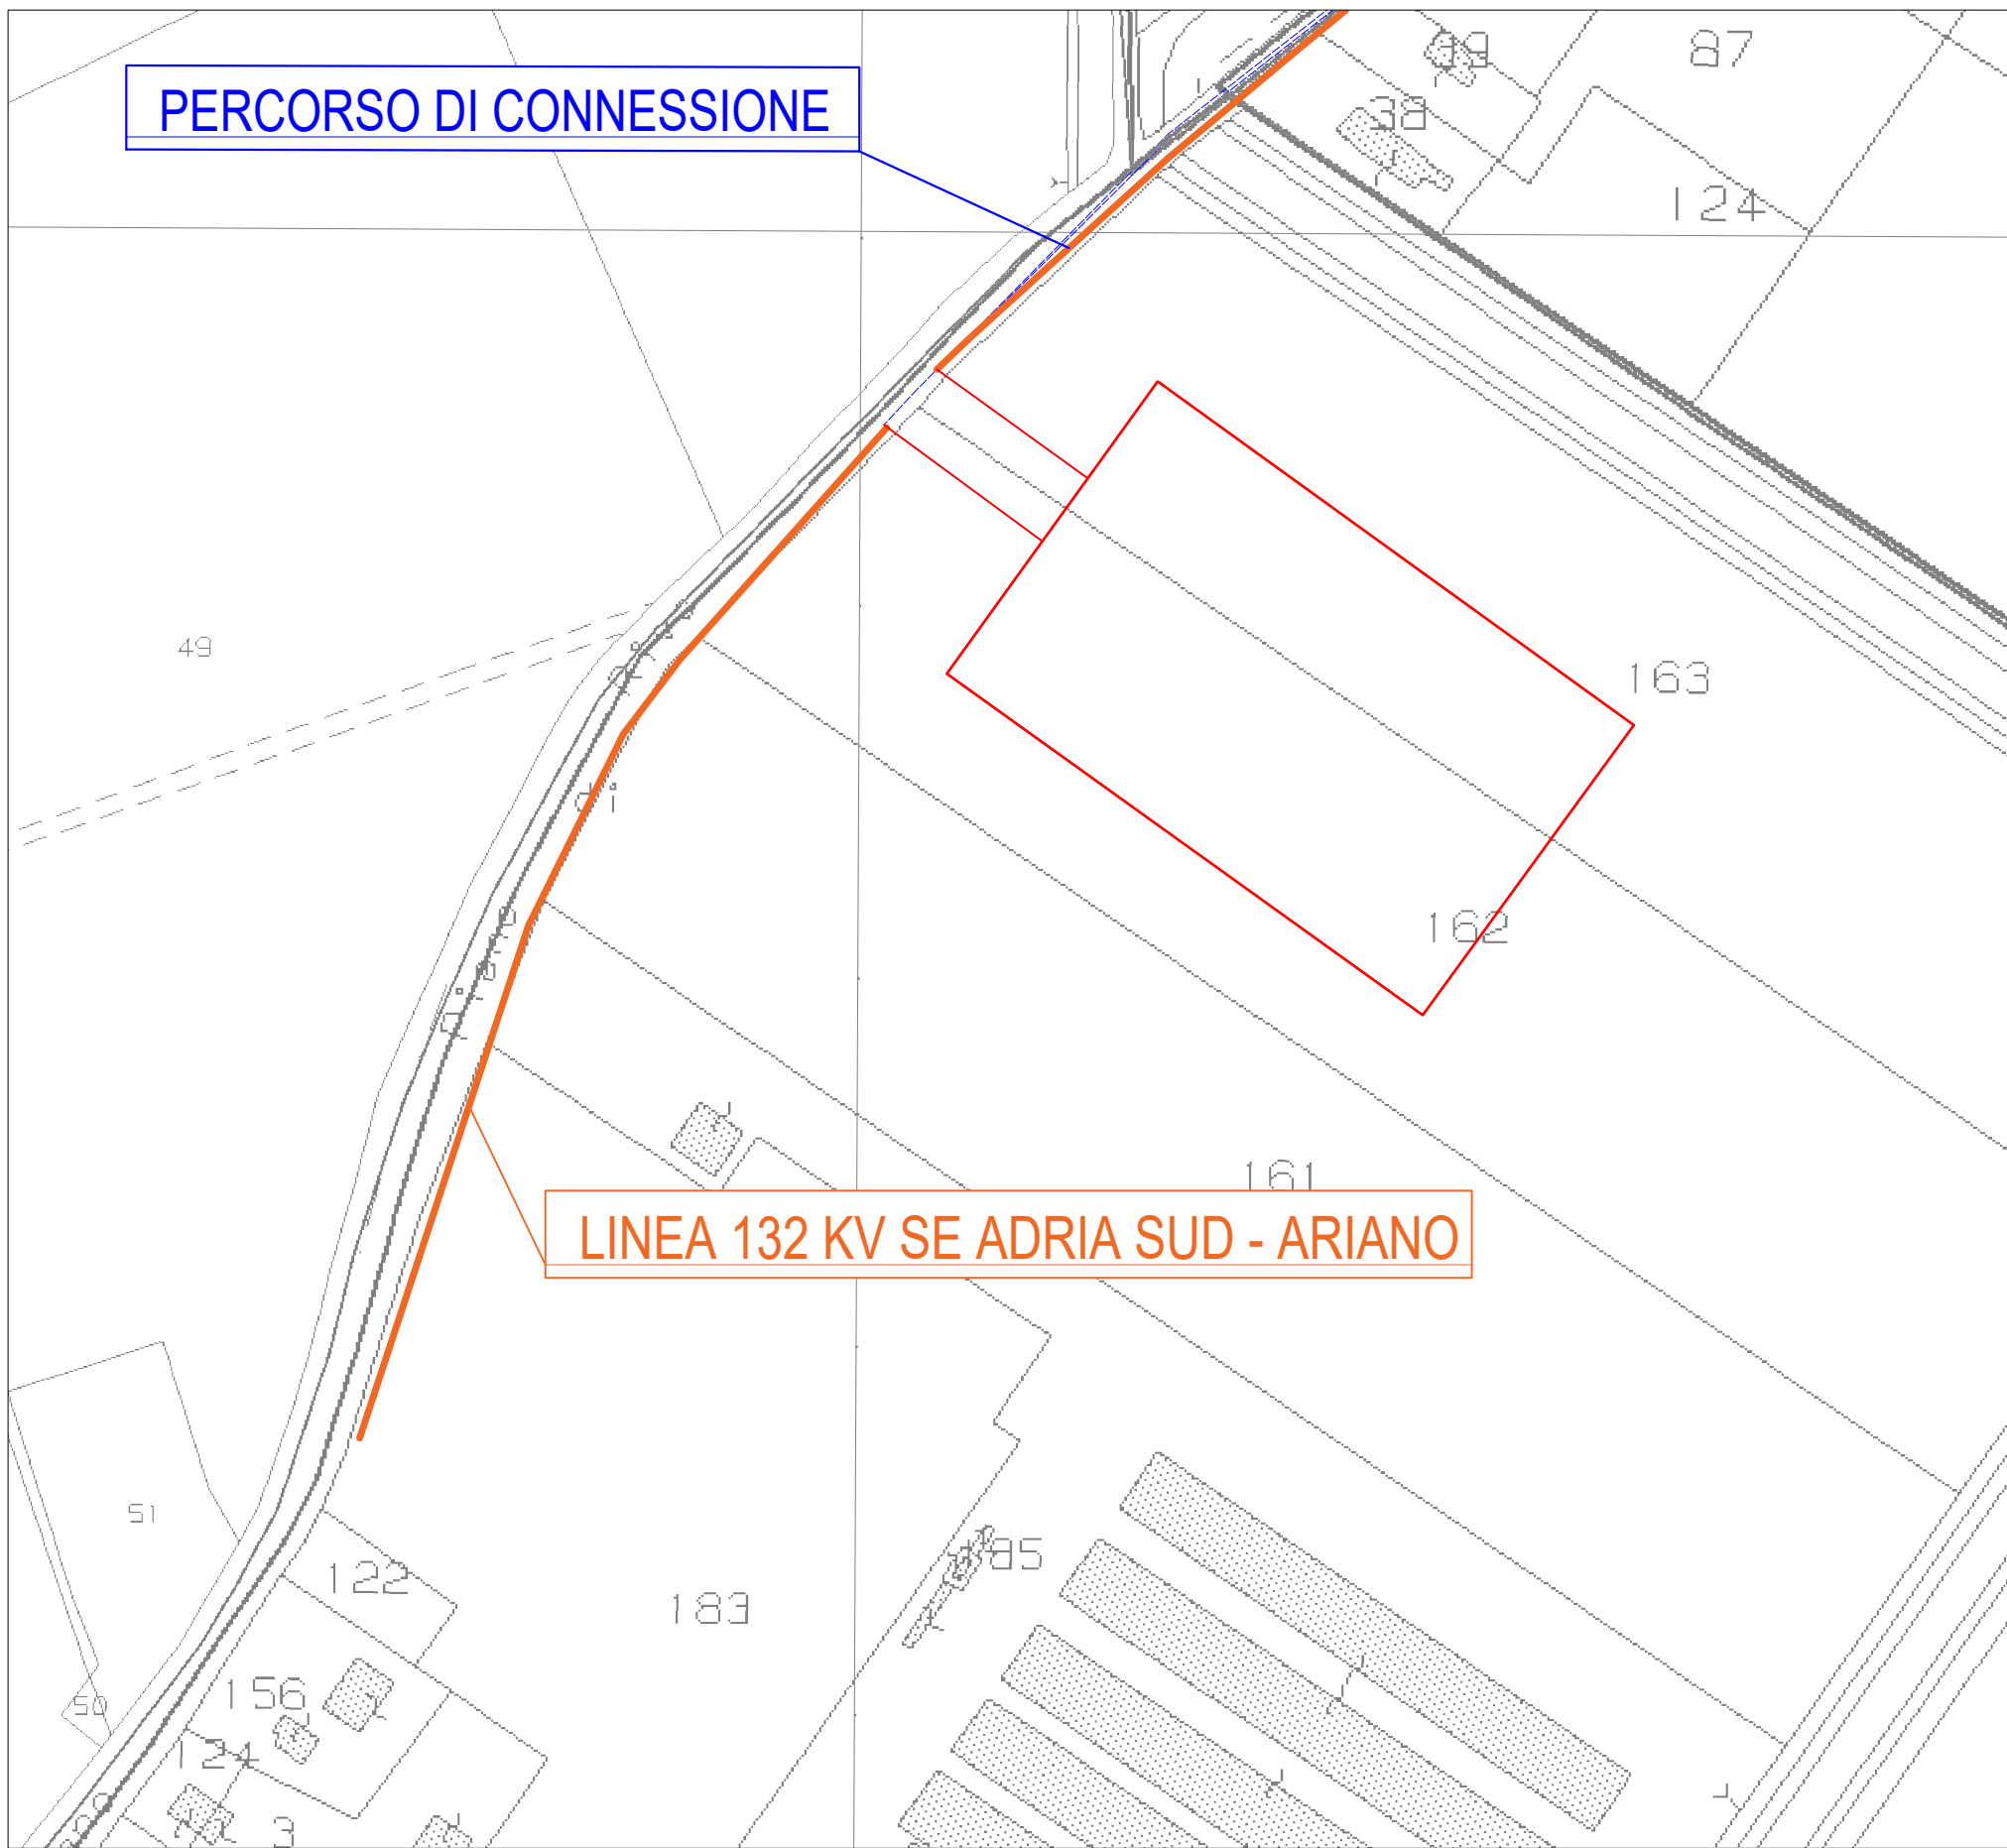

DETTAGLIO 6

COMMITTENTE	TAVOLA N° 2P	Ren Project s.r.l. Via Altinate, 120 - 35121 Padova (PD) Tel +39 049 8071385 Fax +39 049 7819659 <u>Info@renproject.it - www.renproject.it</u>	Firma per presa visione e conferma
COMUNE ARIANO NEL POLESINE (RO)	DATA 09/01/2025		
OGGETTO PROGETTO PRELIMINARE IMPIANTO AGRIVOLTAICO C080 ARIANO NEL POLESINE (RO)	REV. 0.0 FORMATO STAMPA A0		

PERCORSO DI CONNESSIONE CON INTERFERENZA
LINEA AT ADRIA SUD - ARIANO



COMMITTENTE	TAVOLA N° 2P	<div>Ren Project s.r.l.</div> <div>Via Altinate, 120 - 35121 Padova (PD)</div> <div>Tel +39 049 8071385</div> <div>Fax +39 049 7819659</div> <div>Info@renproject.it - www.renproject.it</div>	Firma per presa visione e conferma
COMUNE	DATA 09/01/2025		
OGGETTO	REV. 0.0		
PROGETTO PRELIMINARE IMPIANTO AGRIVOLTAICO C080 ARIANO NEL POLESINE (RO)	FORMATO STAMPA A0		


PERCORSO DI CONNESSIONE CON INTERFERENZA
LINEA AT ADRIA SUD - ARIANO



DETTAGLIO 1



DETTAGLIO 2

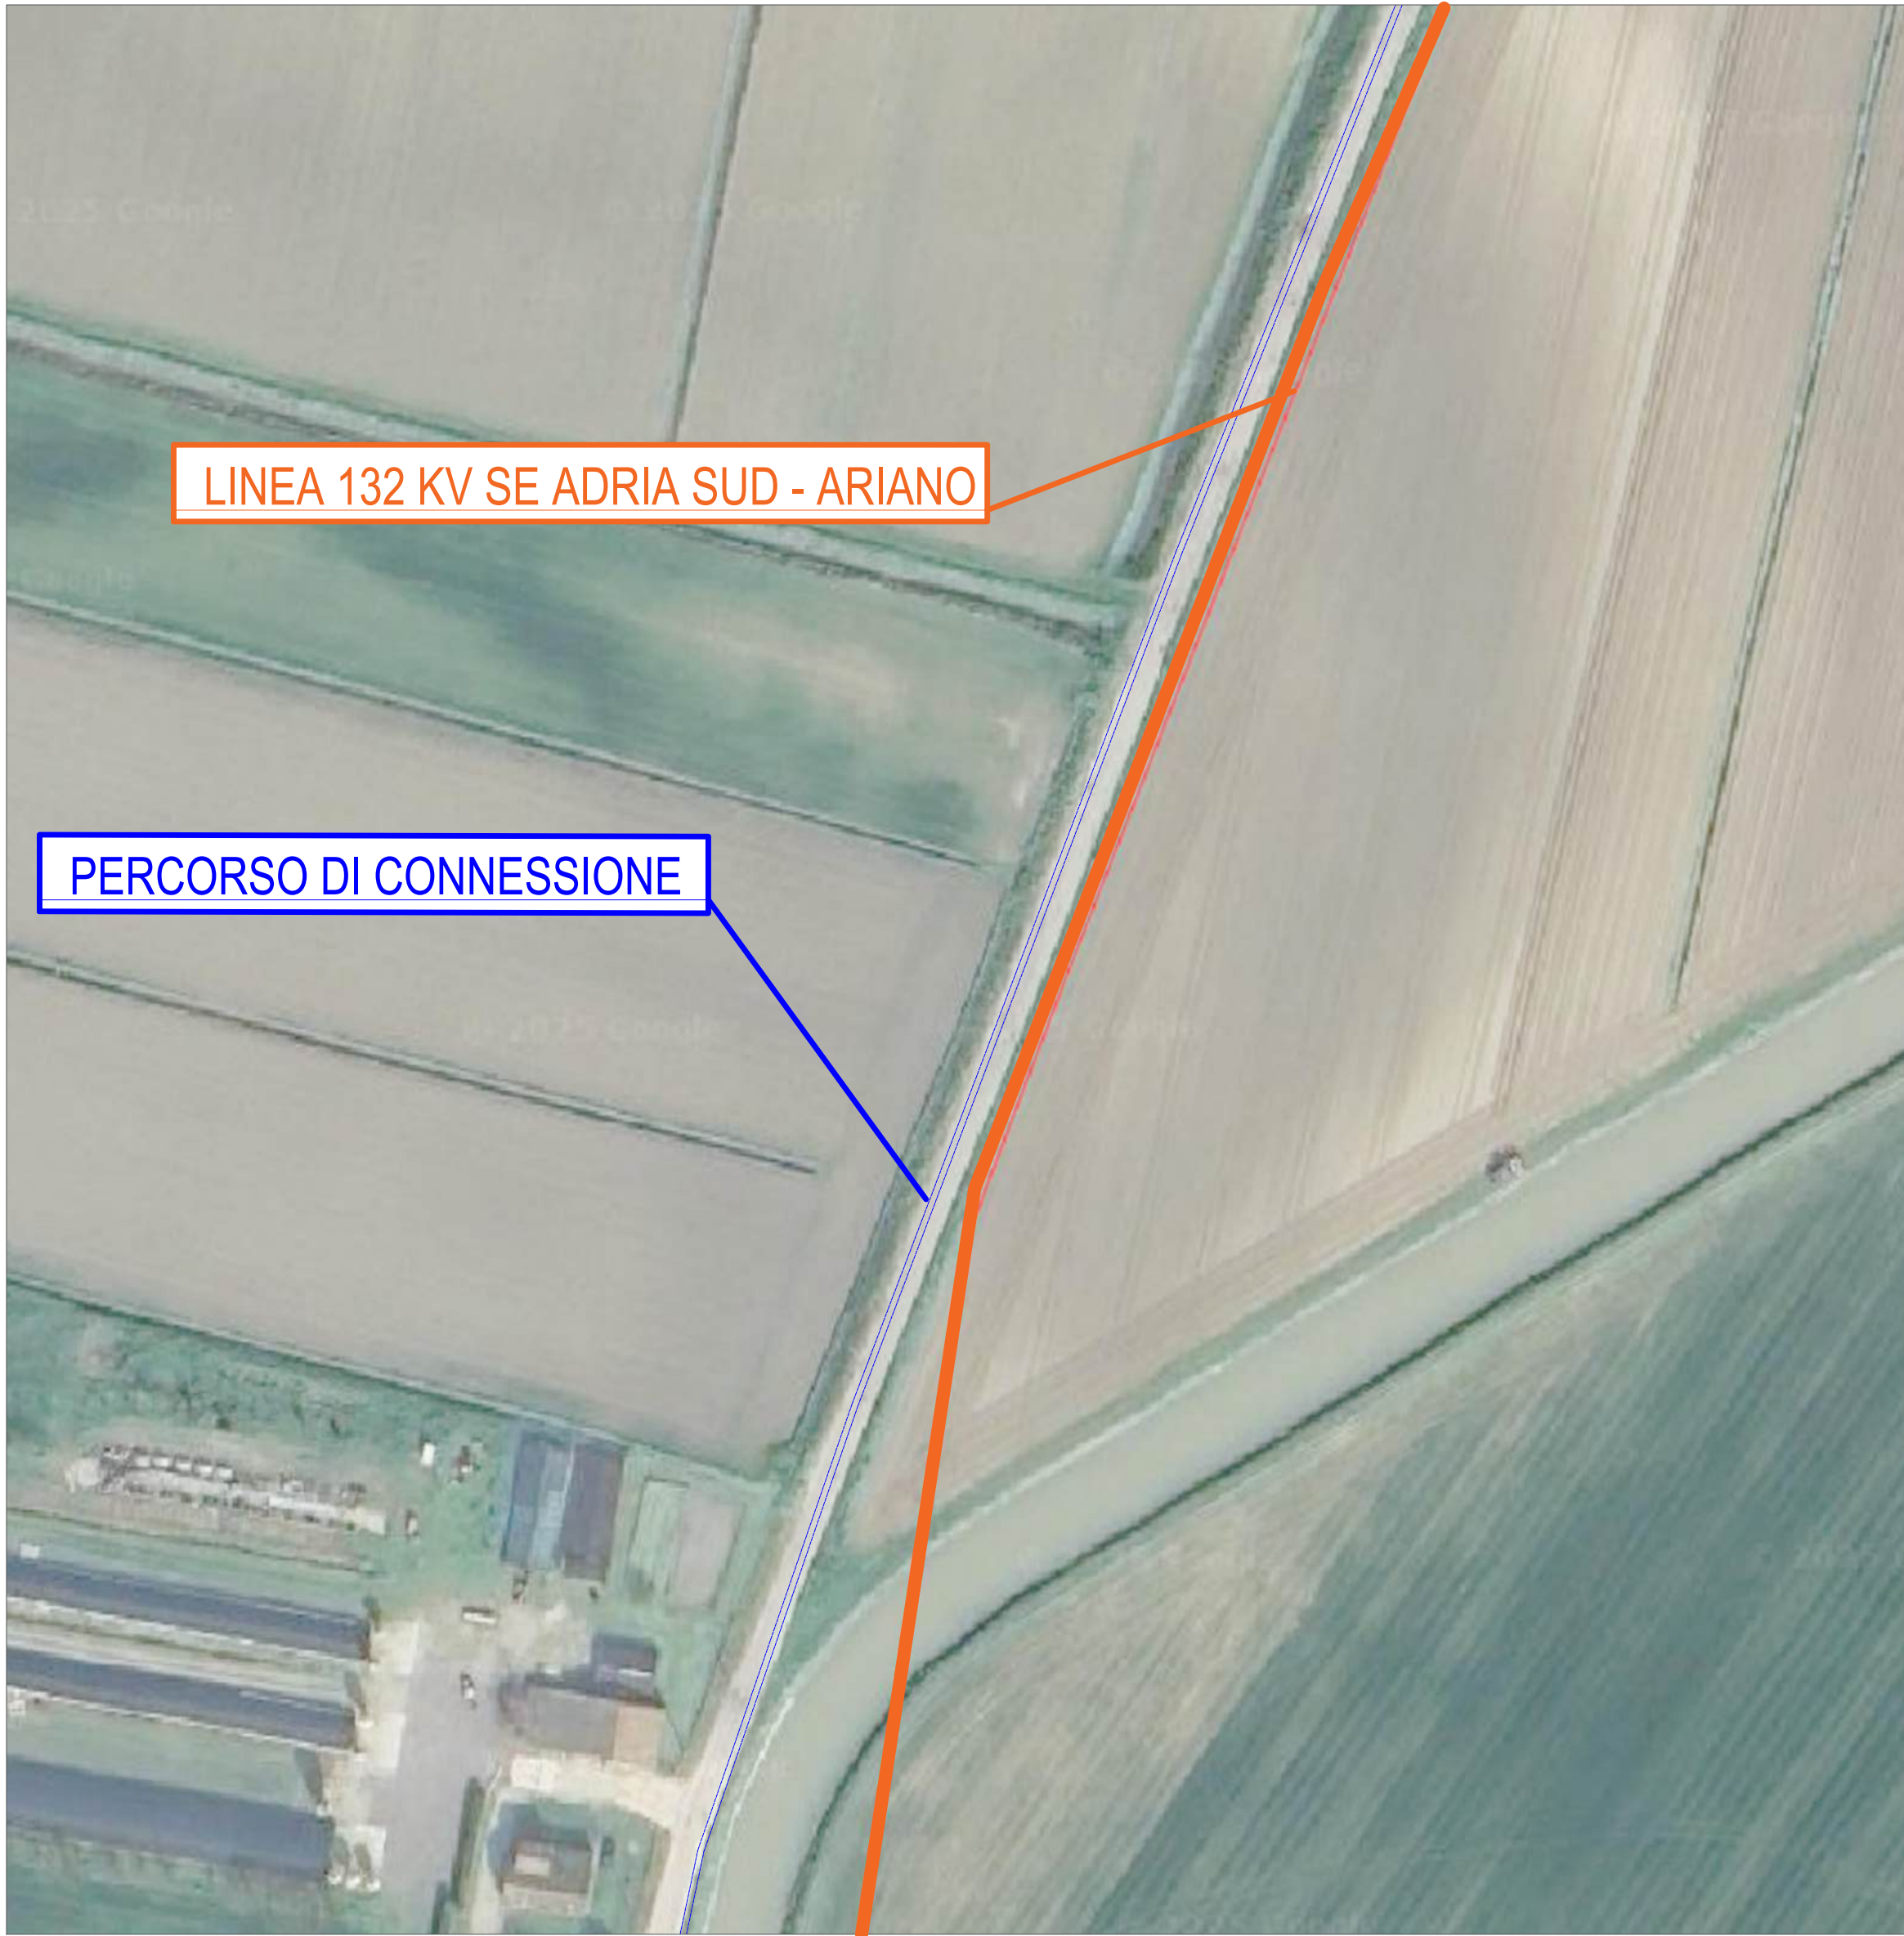

DETTAGLIO 3



DETTAGLIO 4



DETTAGLIO 5



DETTAGLIO 6

COMMITTENTE	2P	TAVOLA N°	Firma per presa visione e conferma
COMUNE	DATA		
ARIANO NEL POLESINE (RO)	09/01/2025		
OGGETTO	REV.		
PROGETTO PRELIMINARE IMPIANTO AGRIVOLTAICO C080 ARIANO NEL POLESINE (RO)	0.0		
	FORMATO STAMPA		
	A0		
		Ren Project s.r.l. Via Altinate, 120 - 35121 Padova (PD) Tel +39 049 8071385 Fax +39 049 7819659 Info@renproject.it - www.renproject.it	

PERCORSO DI CONNESSIONE CON INTERFERENZA
LINEA AT ADRIA SUD - ARIANO



DETTAGLIO 6



DETTAGLIO 7



DETTAGLIO 8

COMMITTENTE	TAVOLA N° 2P	Ren Project s.r.l. Via Altinate, 120 - 35121 Padova (PD) Tel +39 049 8071385 Fax +39 049 7819659 Info@renproject.it - www.renproject.it	Firma per presa visione e conferma
COMUNE ARIANO NEL POLESINE (RO)	DATA 09/01/2025		
OGGETTO PROGETTO PRELIMINARE IMPIANTO AGRIVOLTAICO C080 ARIANO NEL POLESINE (RO)	REV. 0.0		
	FORMATO STAMPA A0		