

LEGENDA

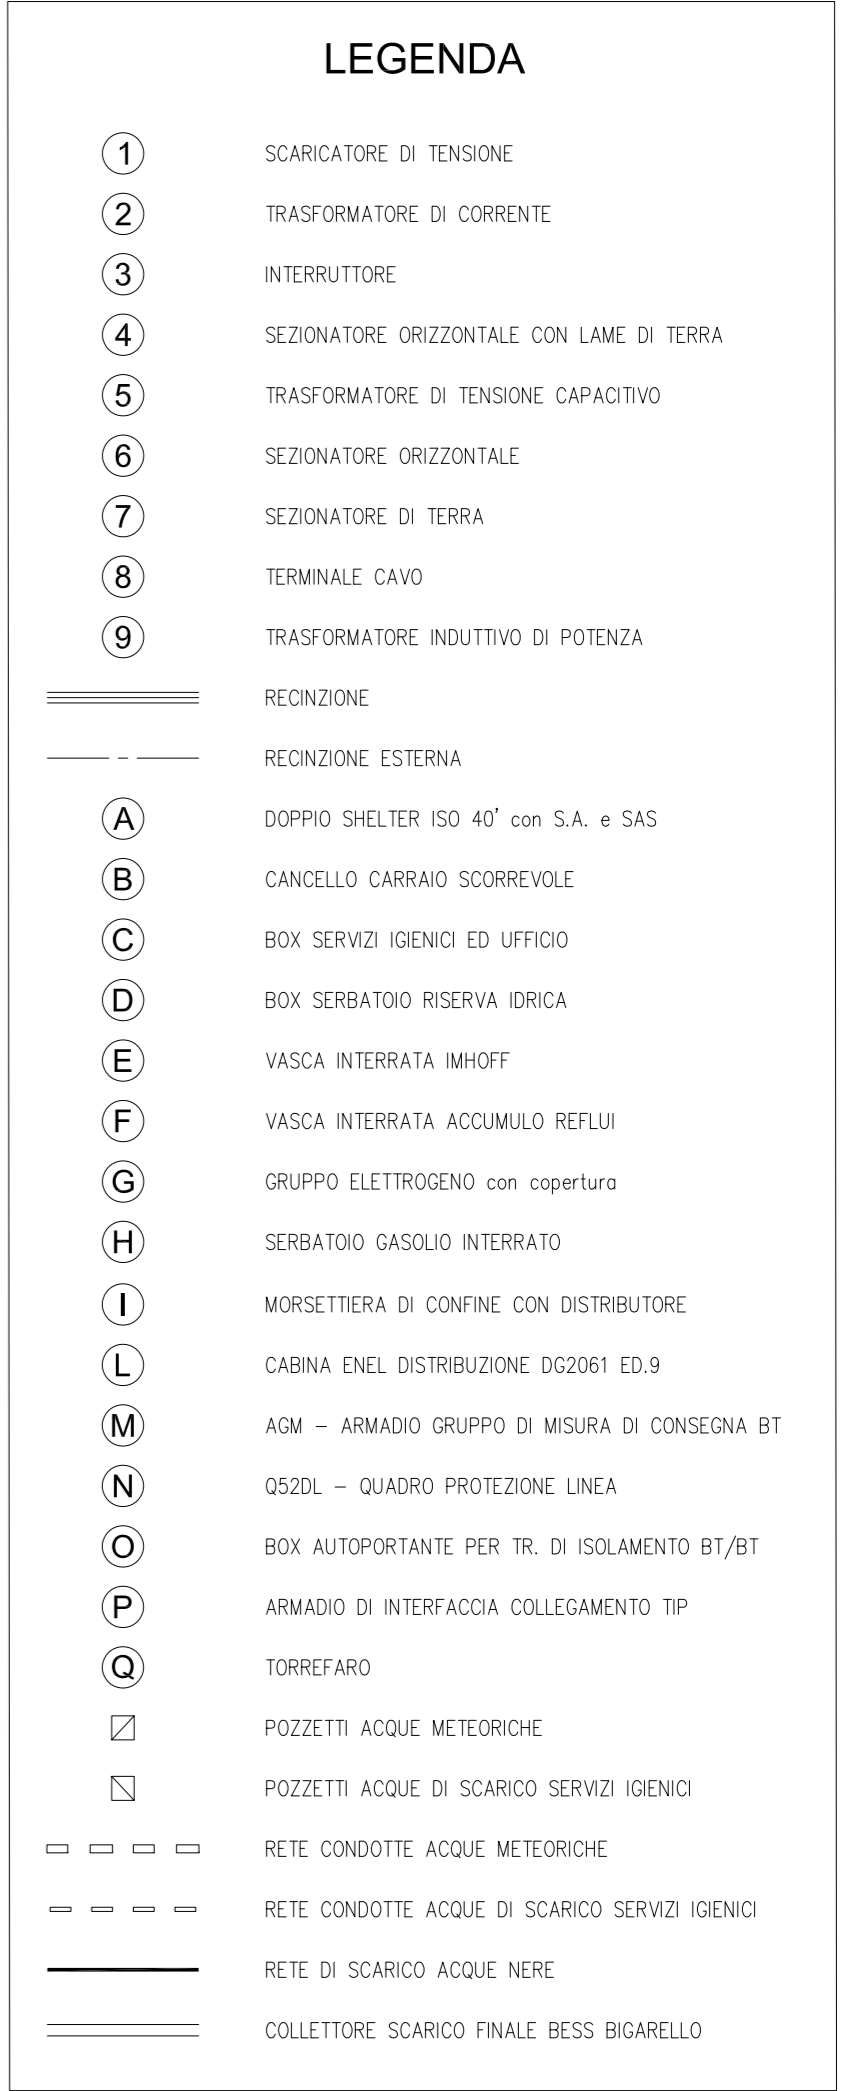
- AREA STAZIONE ELETTRICA 132 kV GRILLARA INCLUSIVA DEI 10 M DI FASCIA DI RISPETTO
- AREA CABINA PRIMARIA 132/20 kV GRILLARA
- STRADA D'ACCESSO STAZIONE ELETTRICA 132 kV GRILLARA
- RACCORDI IN CAVO 132 kV
- LINEA IN CAVO AT 132 kV ADRIA SUD - ARIANO TRATTA DA DEMOLIRE
- LINEA IN CAVO AT 132 kV ADRIA SUD - ARIANO
- CONDOTTA DI SCARICO SE 132 kV GRILLARA
- IMPLUVIO ESISTENTE



Flavio Bazzani



A	28.11.2025	107	013	093	Emissione per autorizzazione
REVISIONE	DATA	ELABORATO	VERIFICATO	APPROVATO	DESCRIZIONE
C.P. 202201881 (e-distribuzione)					TIPOLOGIA IMPIANTO / POTENZA IN IMMISSIONE CP GRILLARA POTENZA IN IMMISSIONE ED IN PRELIEVO 33,00 MW
PROPONENTE ARIAN SOLAR Srl Piazza San Sepolcro, 1 20123 - Milano (MI)					IMPIANTO SE 132 kV GRILLARA
INGEGNERIA & COSTRUZIONI BRULLI trasmissione					TITOLO PLANIMETRIA SISTEMAZIONE AREA ESTERNA
SCALA 1:5.000	FORMATO A2	FOLIO / DI 1/2	N. DOCUMENTO 5 1 0 4 7 3 A		

[illegible]