DOPPIO SHELTER ISO 40"

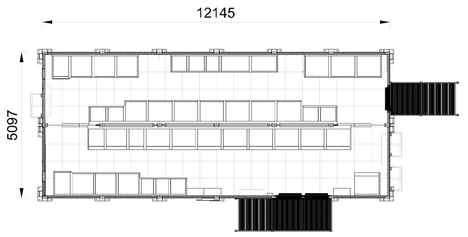

Vista interno

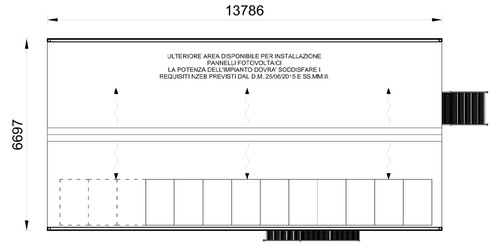

Vista copertura

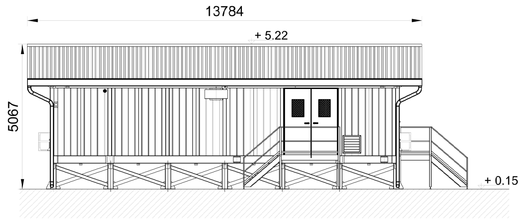

Prospetto lato lungo ingresso

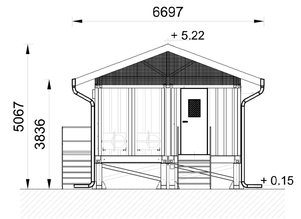

Prospetto lato corto ingresso

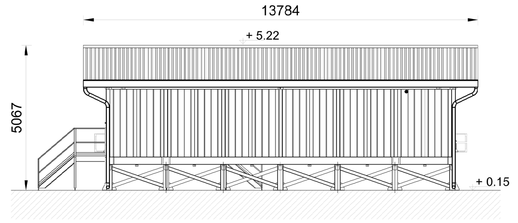

Prospetto lato lungo

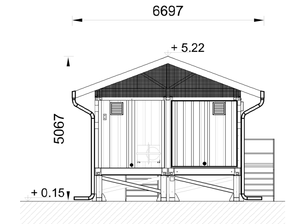

Prospetto lato corto

NOTE GENERALI

La posizione dei pannelli è indicativa ed andrà confermata in sede di progetto esecutivo. Il numero esatto di pannelli fotovoltaici e la relativa potenza verranno stabiliti in sede di progettazione esecutiva.
Le quote in tavola sono espresse in cm.

Nota: L'eventuale integrazione con i pannelli fotovoltaici rappresentati con un tratteggio dovrà essere valutata in fase di progettazione esecutiva al fine di massimizzare la producibilità dell'impianto fotovoltaico in relazione a fattori ambientali sitospecifici.

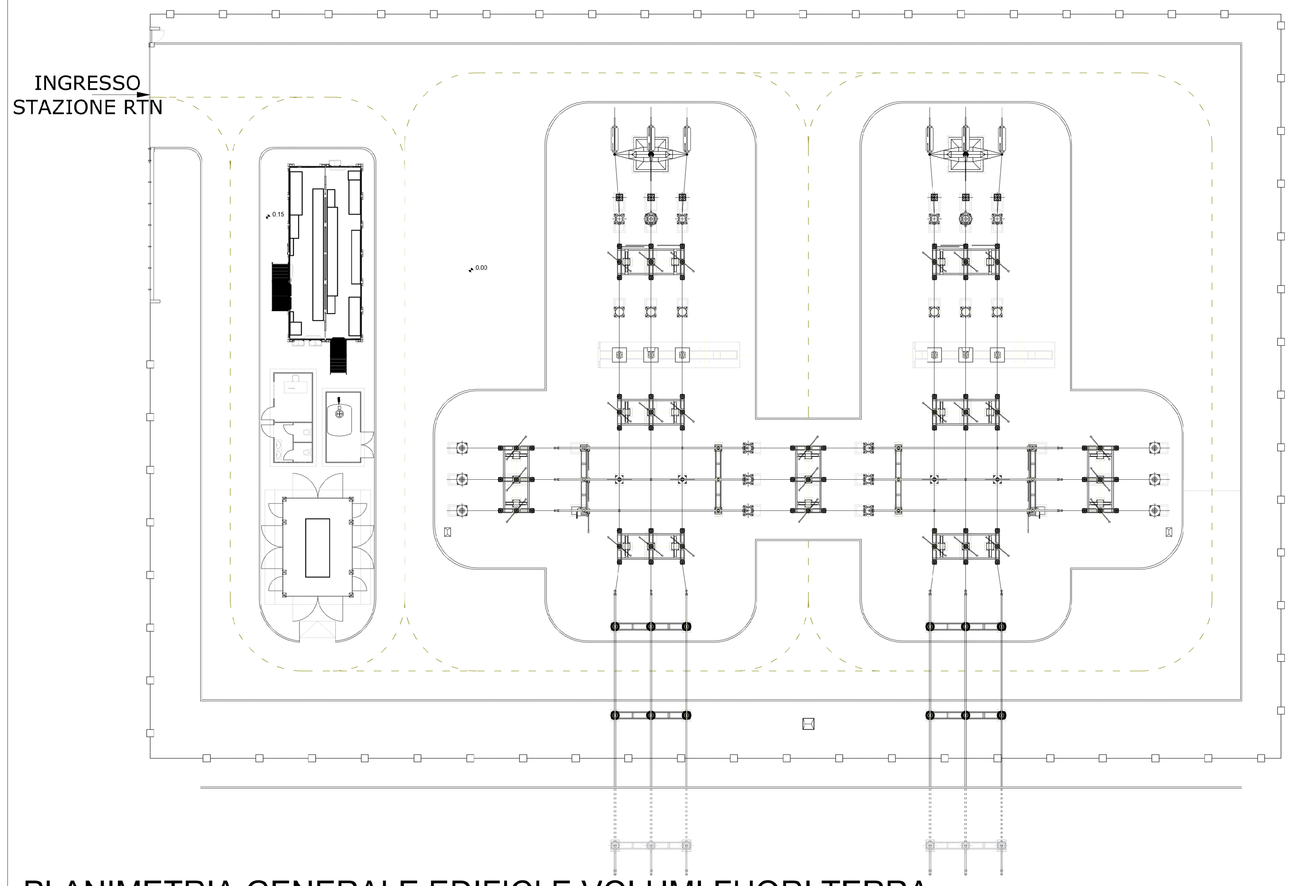

PLANIMETRIA GENERALE EDIFICI E VOLUMI FUORI TERRA
Scala 1:200

BOX SERBATOIO RISERVA IDRICA

Prospetto A

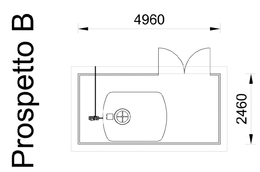

Pianta

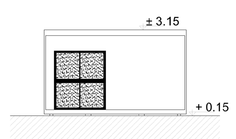

Prospetto A

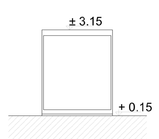

Prospetto B

BOX SERVIZI IGIENICI ED UFFICIO

Prospetto D

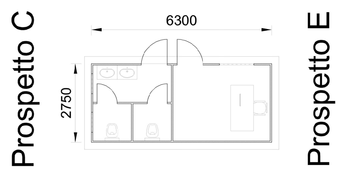

Pianta

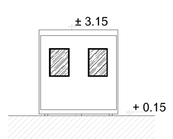

Prospetto C

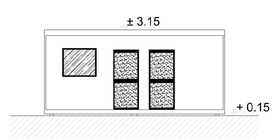

Prospetto D

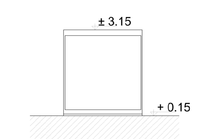

Prospetto E

TETTOIA GRUPPO ELETTROGENO

Prospetto H

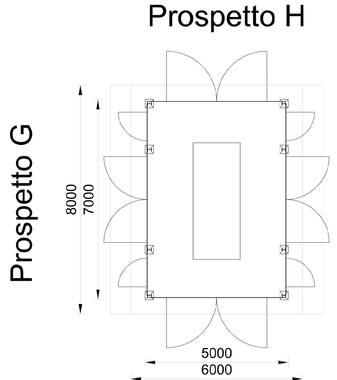

Prospetto F

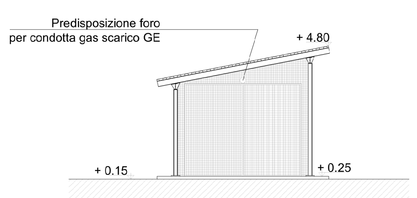

Prospetto H

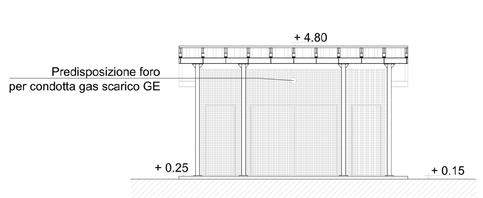

Prospetto G

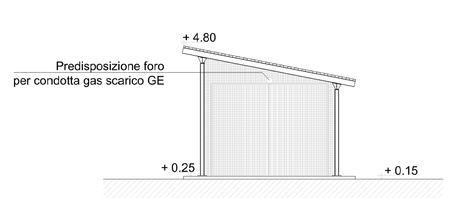

Prospetto F

L'uscita della condotta gas di scarico può essere prolungata orizzontalmente oppure verticalmente fino al di sopra della tettoia (in tal caso occorre prevedere un "collare ermetico" attorno al foro della tettoia che sarà attraversato dalla tubazione stessa). Si segnala inoltre che, nel prolungare la tubazione gas di scarico, la normativa VVFF vigente (D.M. 13 luglio 2011) richiede di tenere l'estremità della tubazione "a distanza adeguata da finestre, pareti o aperture praticabili o prese d'aria di ventilazione" ed a una quota non inferiore a 3 metri dal piano di calpestio, tenendo conto di una tubazione di diametro di c.a. 200 mm.

Per le zone ad elevato rischio neve, la recinzione metallica dovrà essere costituita da lamelle frangi neve e dovranno essere previsti idonei sistemi ferma-neve sulla copertura. La scelta della geometria delle lamelle, a cura del progettista esecutivo, dovrà consentire un'adeguata aerazione del G.E. ubicato al di sotto della tettoia.
Durante le operazioni di manutenzione sul gruppo elettrogeno i cancelli della recinzione dovranno essere completamente aperti, così come è fatto divieto di bloccare le porte del GE a 90°. Questa misura è necessaria al fine di permettere una rapida e sicura evacuazione dell'area in caso di necessità.

A	31.10.2025	CLS	DLD	2063	Emissione per autorizzazione

C.P. 202201881 (e-distribuzione)	CP GRILLARA POTENZA IN IMMISSIONE ED IN PRELIEVO 33 MW
ARIAN SOLAR Srl *Piazza San Sepolcro, 1* *20123 - Milano (MI)*	SE 132 kV GRILLARA
BRULLI trasmissione	ARCHITETTONICI EDIFICI
1 : 100 — A0 — 1 / 1	5 1 0 4 7 7 A

Firmato digitalmente da:
Franceschini Leopoldo
Firmato il 29/05/2026 15:09
Serial#: c4e6d1ae1a4f3f38
Valido dal 04/09/2025 al 04/09/2028
InfoCamere Qualified Electronic Signature CA

Digitally signed by
micaela levati
C: IT