


PTCR REGIONE VENETO
USO DEL SUOLO
SCALA 1 : 20.000

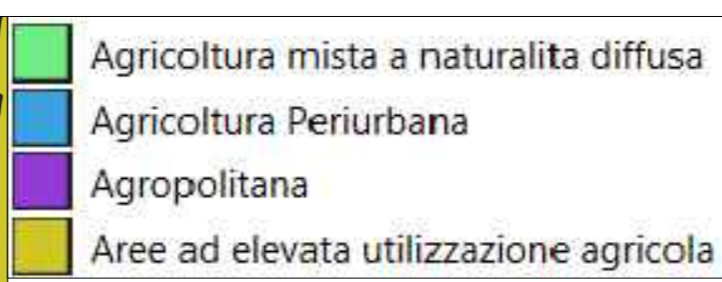


PTCR REGIONE VENETO
RICOGNIZIONE PAESAGGISTICA VENETO
SCALA 1 : 20.000



LEGENDA GENERALE

	AREA STAZIONE ELETTRICA 132 kV GRILLARA INCLUSA DEL 10 M DI FASCEA DI RISPETTO
	AREA CABINA PRIMARIA 132/20 kV GRILLARA
	STRADA D'ACCESSO STAZIONE ELETTRICA 132 kV GRILLARA
	RACCORDI IN CAVO 132 kV
	LINEA IN CAVO AT 132 kV ADRIA SUD - ARIANO TRATTA DA BENOULIE
	LINEA IN CAVO AT 132 kV ADRIA SUD - ARIANO

PTCR REGIONE VENETO
VINCOLO SISMICO
SCALA 1 : 20.000

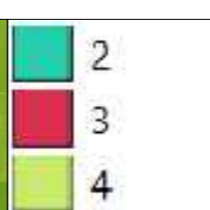

PTCR REGIONE VENETO
RICOGNIZIONE PAESAGGISTICA VENETO
SCALA 1 : 20.000



A	28/11/2025 157	<i>Giuseppe Rosa Sgarbi</i>	012	663	Emissione per autorizzazione
C.P. 2022011881 (e-distribuzione)			CP GRILLARA POTENZA IN IMMISSIONE ED IN PRELIEVO 33,00 MW		
ARIAN SOLAR Srl Piazza San Sepolcro, 1 20123 - Milano (MI)			SE 132 KV GRILLARA		
BRULLI trasmissioni			INQUADRAMENTO SU PIANIFICAZIONE URBANISTICA E VINCOLI - PIANIFICAZIONE SOVRAORDINATA		
VARIE	A0	1 / 3		5 1 0 4 9 1 A	

PTCR REGIONE VENETO
CORRIDOI ECOLOGICI
SCALA 1 : 20.000




PTCR REGIONE VENETO
RICOGNIZIONE PAESAGGISTICA VENETO
SCALA 1 : 20.000




LEGENDA GENERALE

- AREA STAZIONE ELETTRICA 132 kV GRILLARA INCLUSIVA DEI 10 M DI FASCE DI RISPETTO
- AREA CABINA PRIMARIA 132/20 kV GRILLARA
- STRADA D'ACCESSO STAZIONE ELETTRICA 132 kV GRILLARA
- RACCORDI IN CAVO 132 kV
- LINEA IN CAVO AT 132 kV ADRIA SUD - ARIANO TRATTA DA DEMOLIRE
- LINEA IN CAVO AT 132 kV ADRIA SUD - ARIANO

PTCP PROVINCIA ROVIGO
VINCOLI E PIANIFICAZIONE TERRITORIALE
SCALA 1 : 20.000

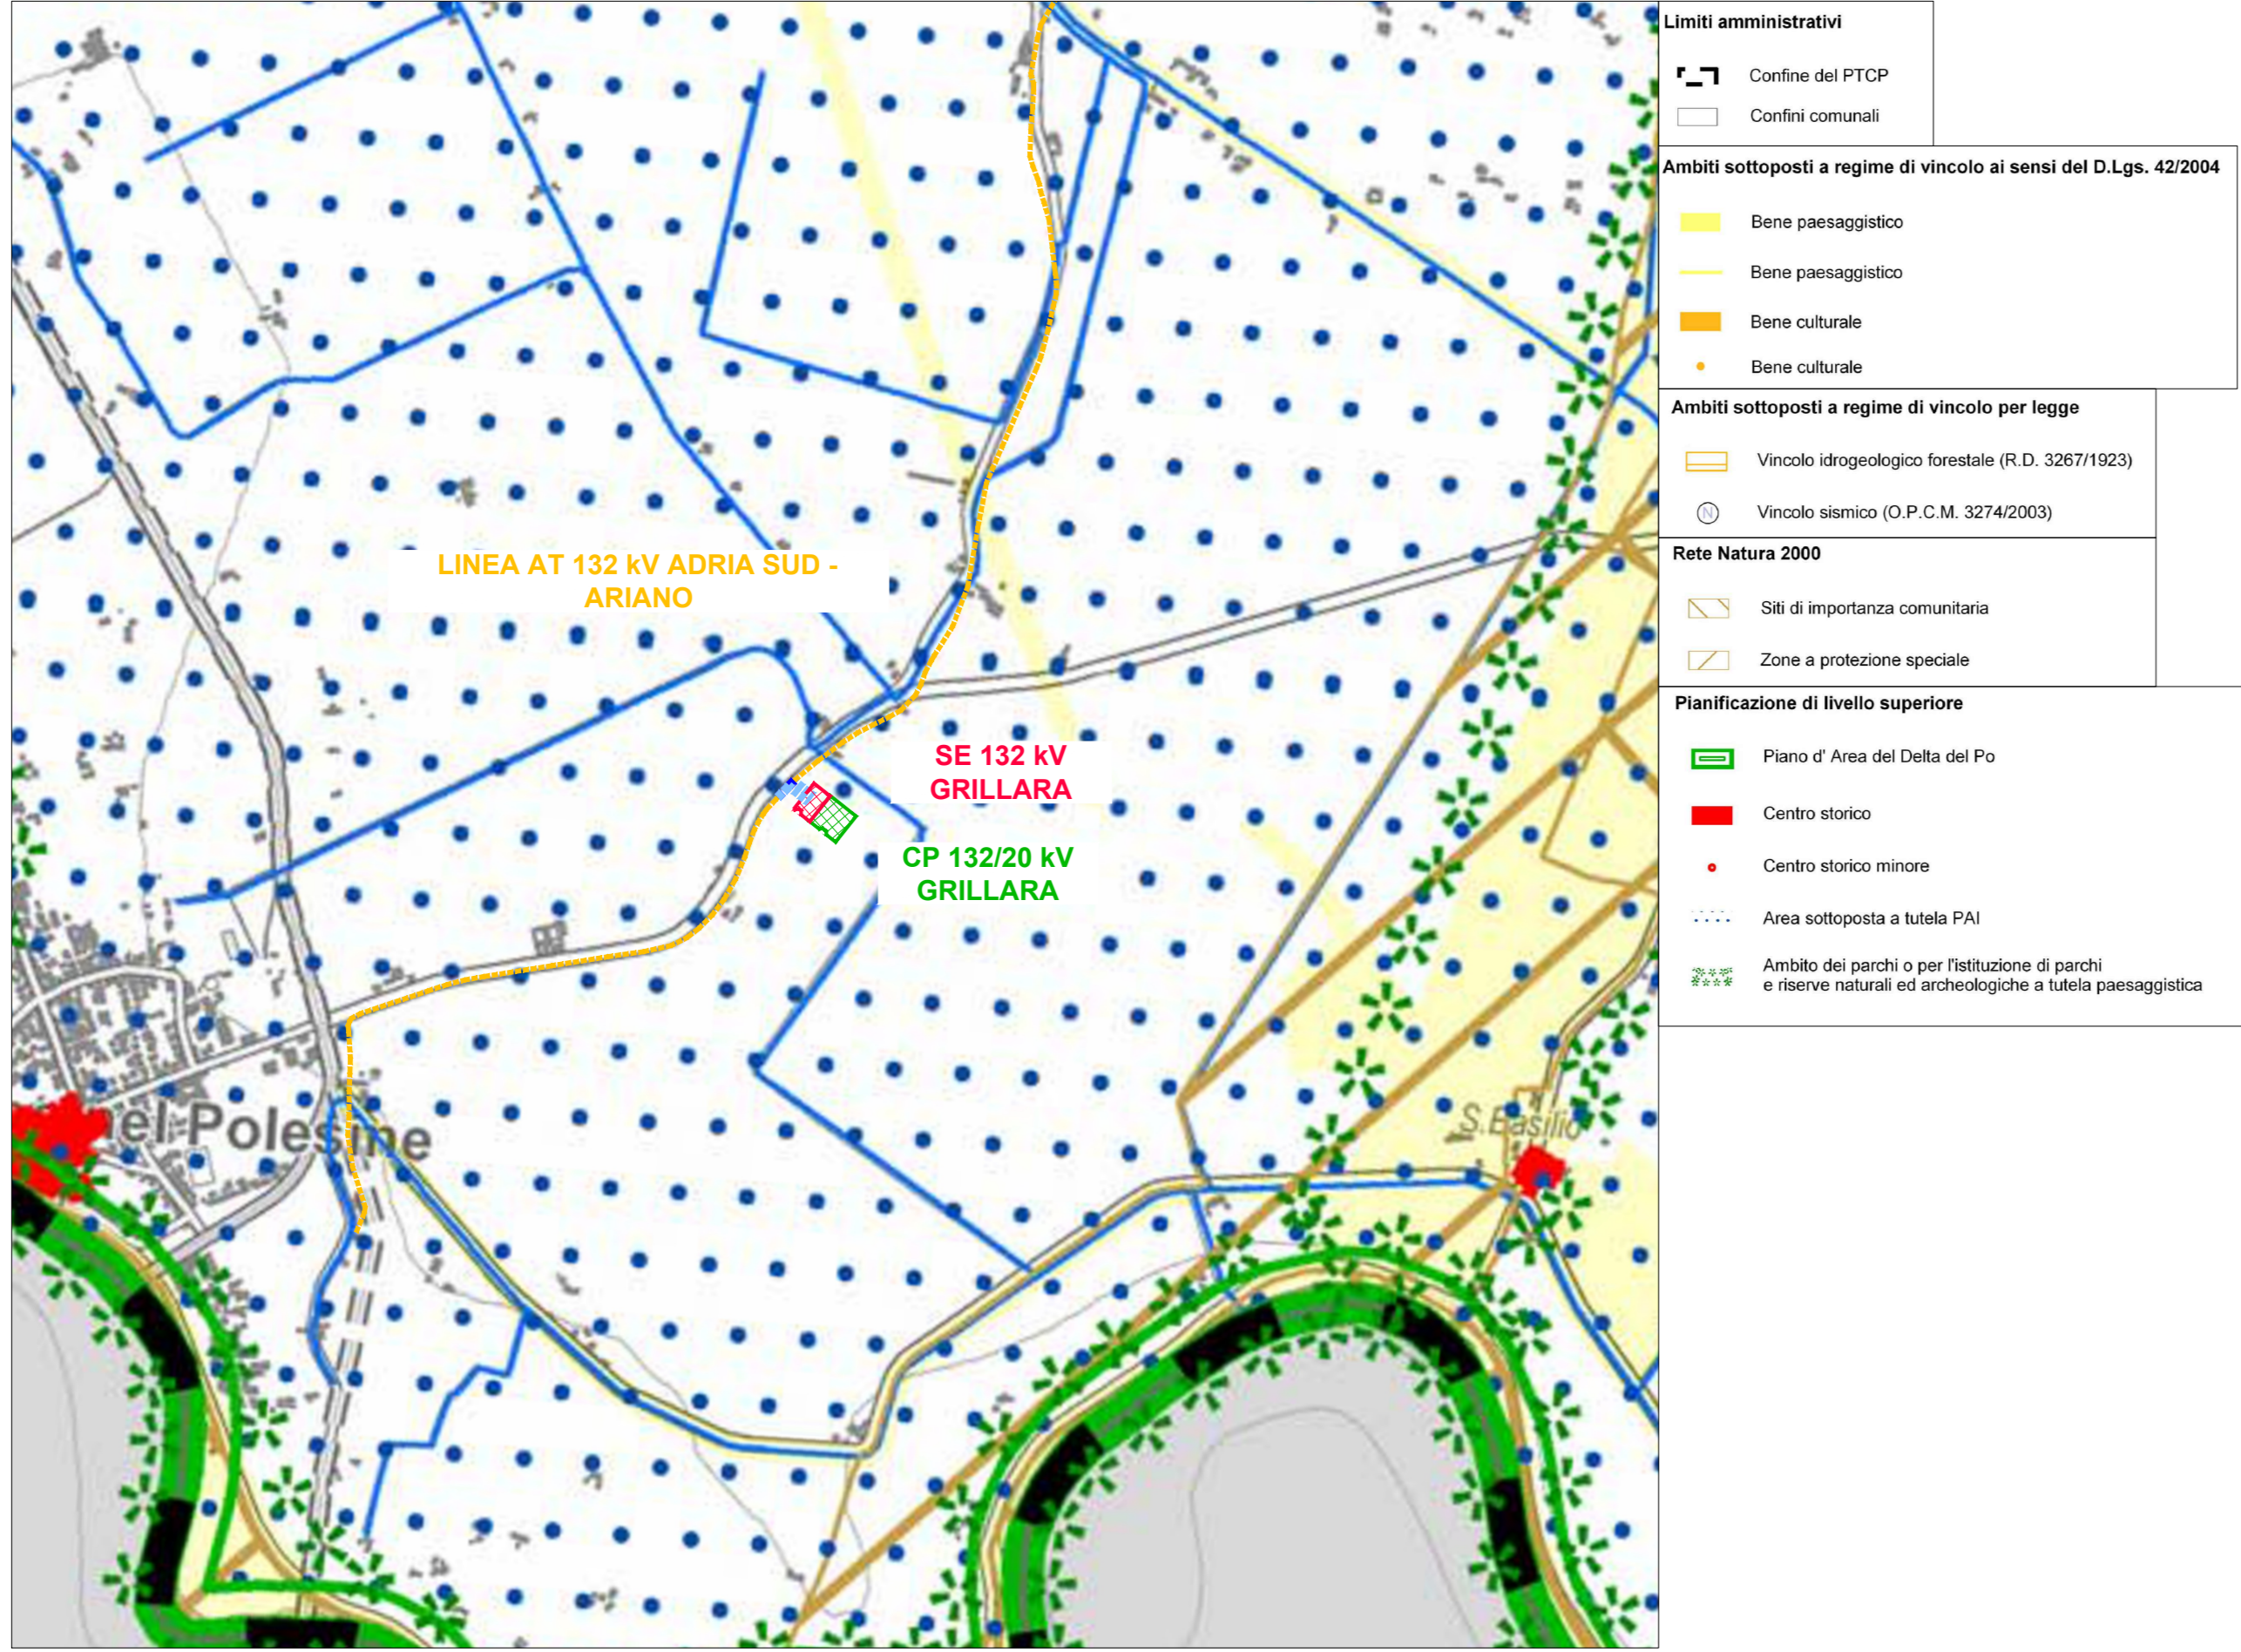


PTCP PROVINCIA ROVIGO
SISTEMA AMBIENTALE NATURALE
SCALA 1 : 20.000

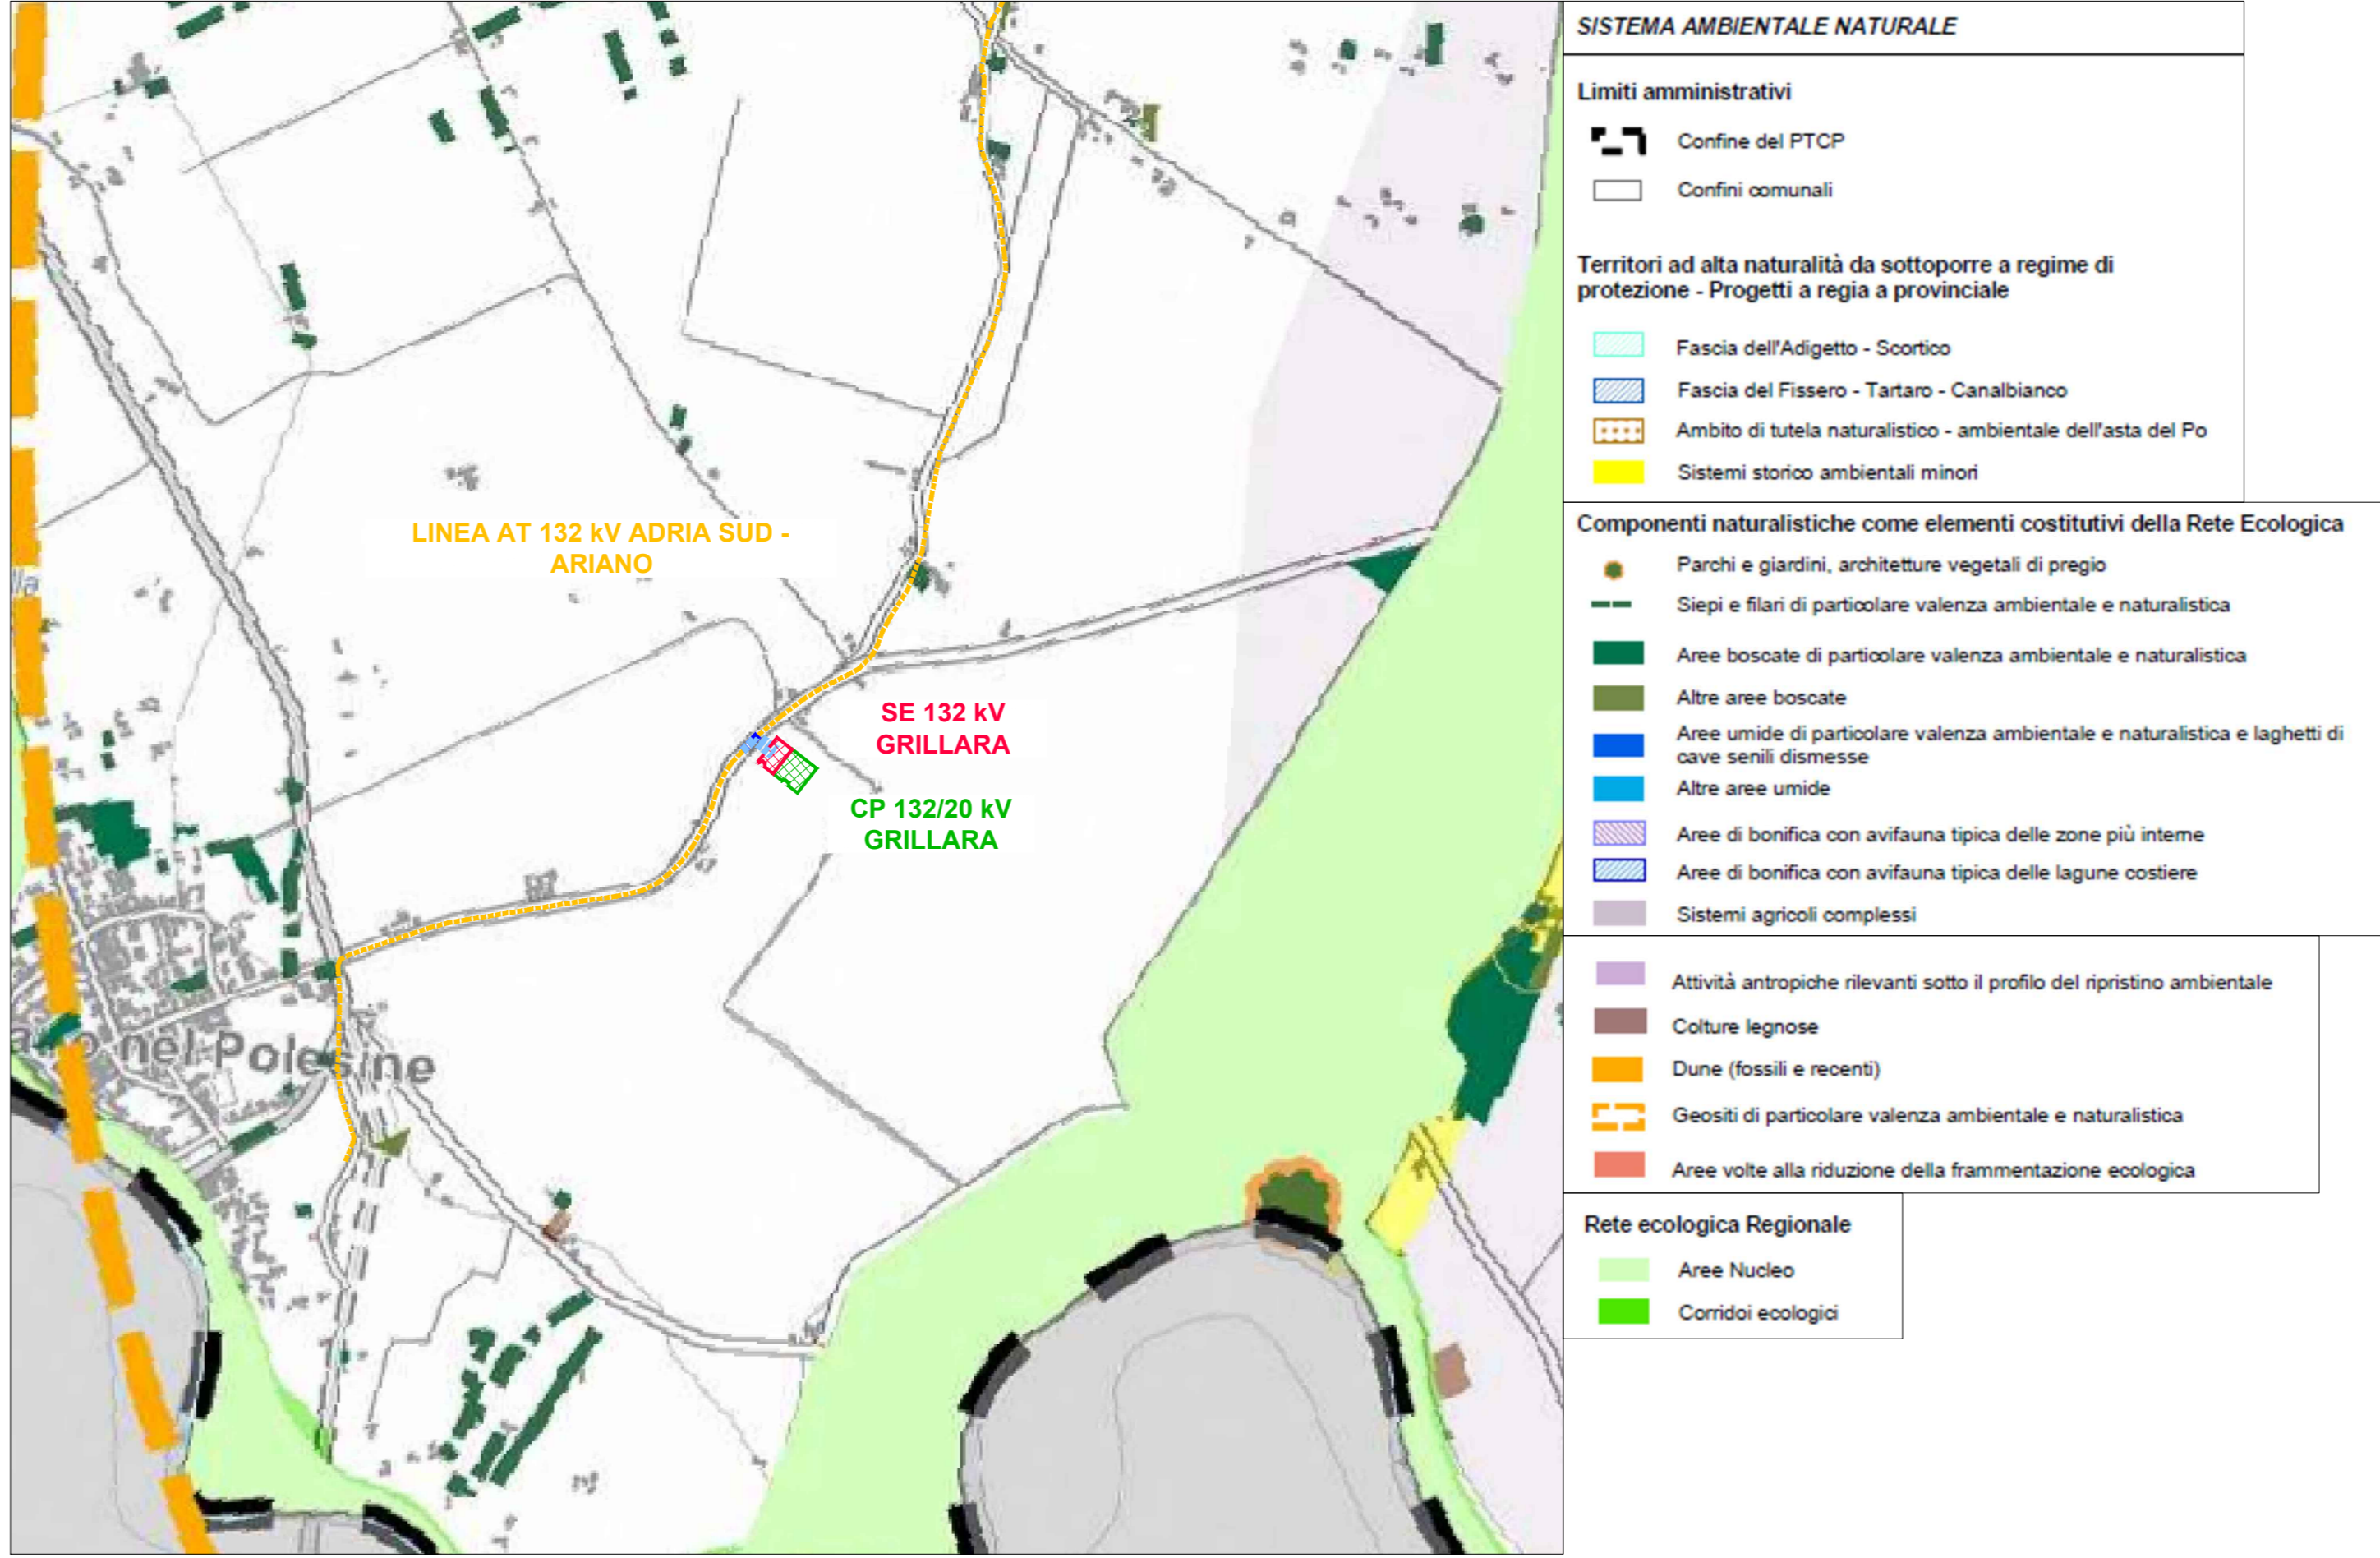


North arrow and official stamp of the Provincia di Rovigo, along with a signature.

C.P. 202201881 (e-distribuzione)				CP GRILLARA POTENZA IN IMMISSIONE ED IN PRELIEVO 33,00 MW			
ARIAN SOLAR SH Piazza San Sepolcro, 1 20123 - Milano (MI)				SE 132 kV GRILLARA			
BRULLI Trasmissione				INQUADRAMENTO SU PIANIFICAZIONE URBANISTICA E VINCOLI - PIANIFICAZIONE SOVRAORDINATA			
VARIE	A0	2 / 3		5 1 0 4 9 1 A			

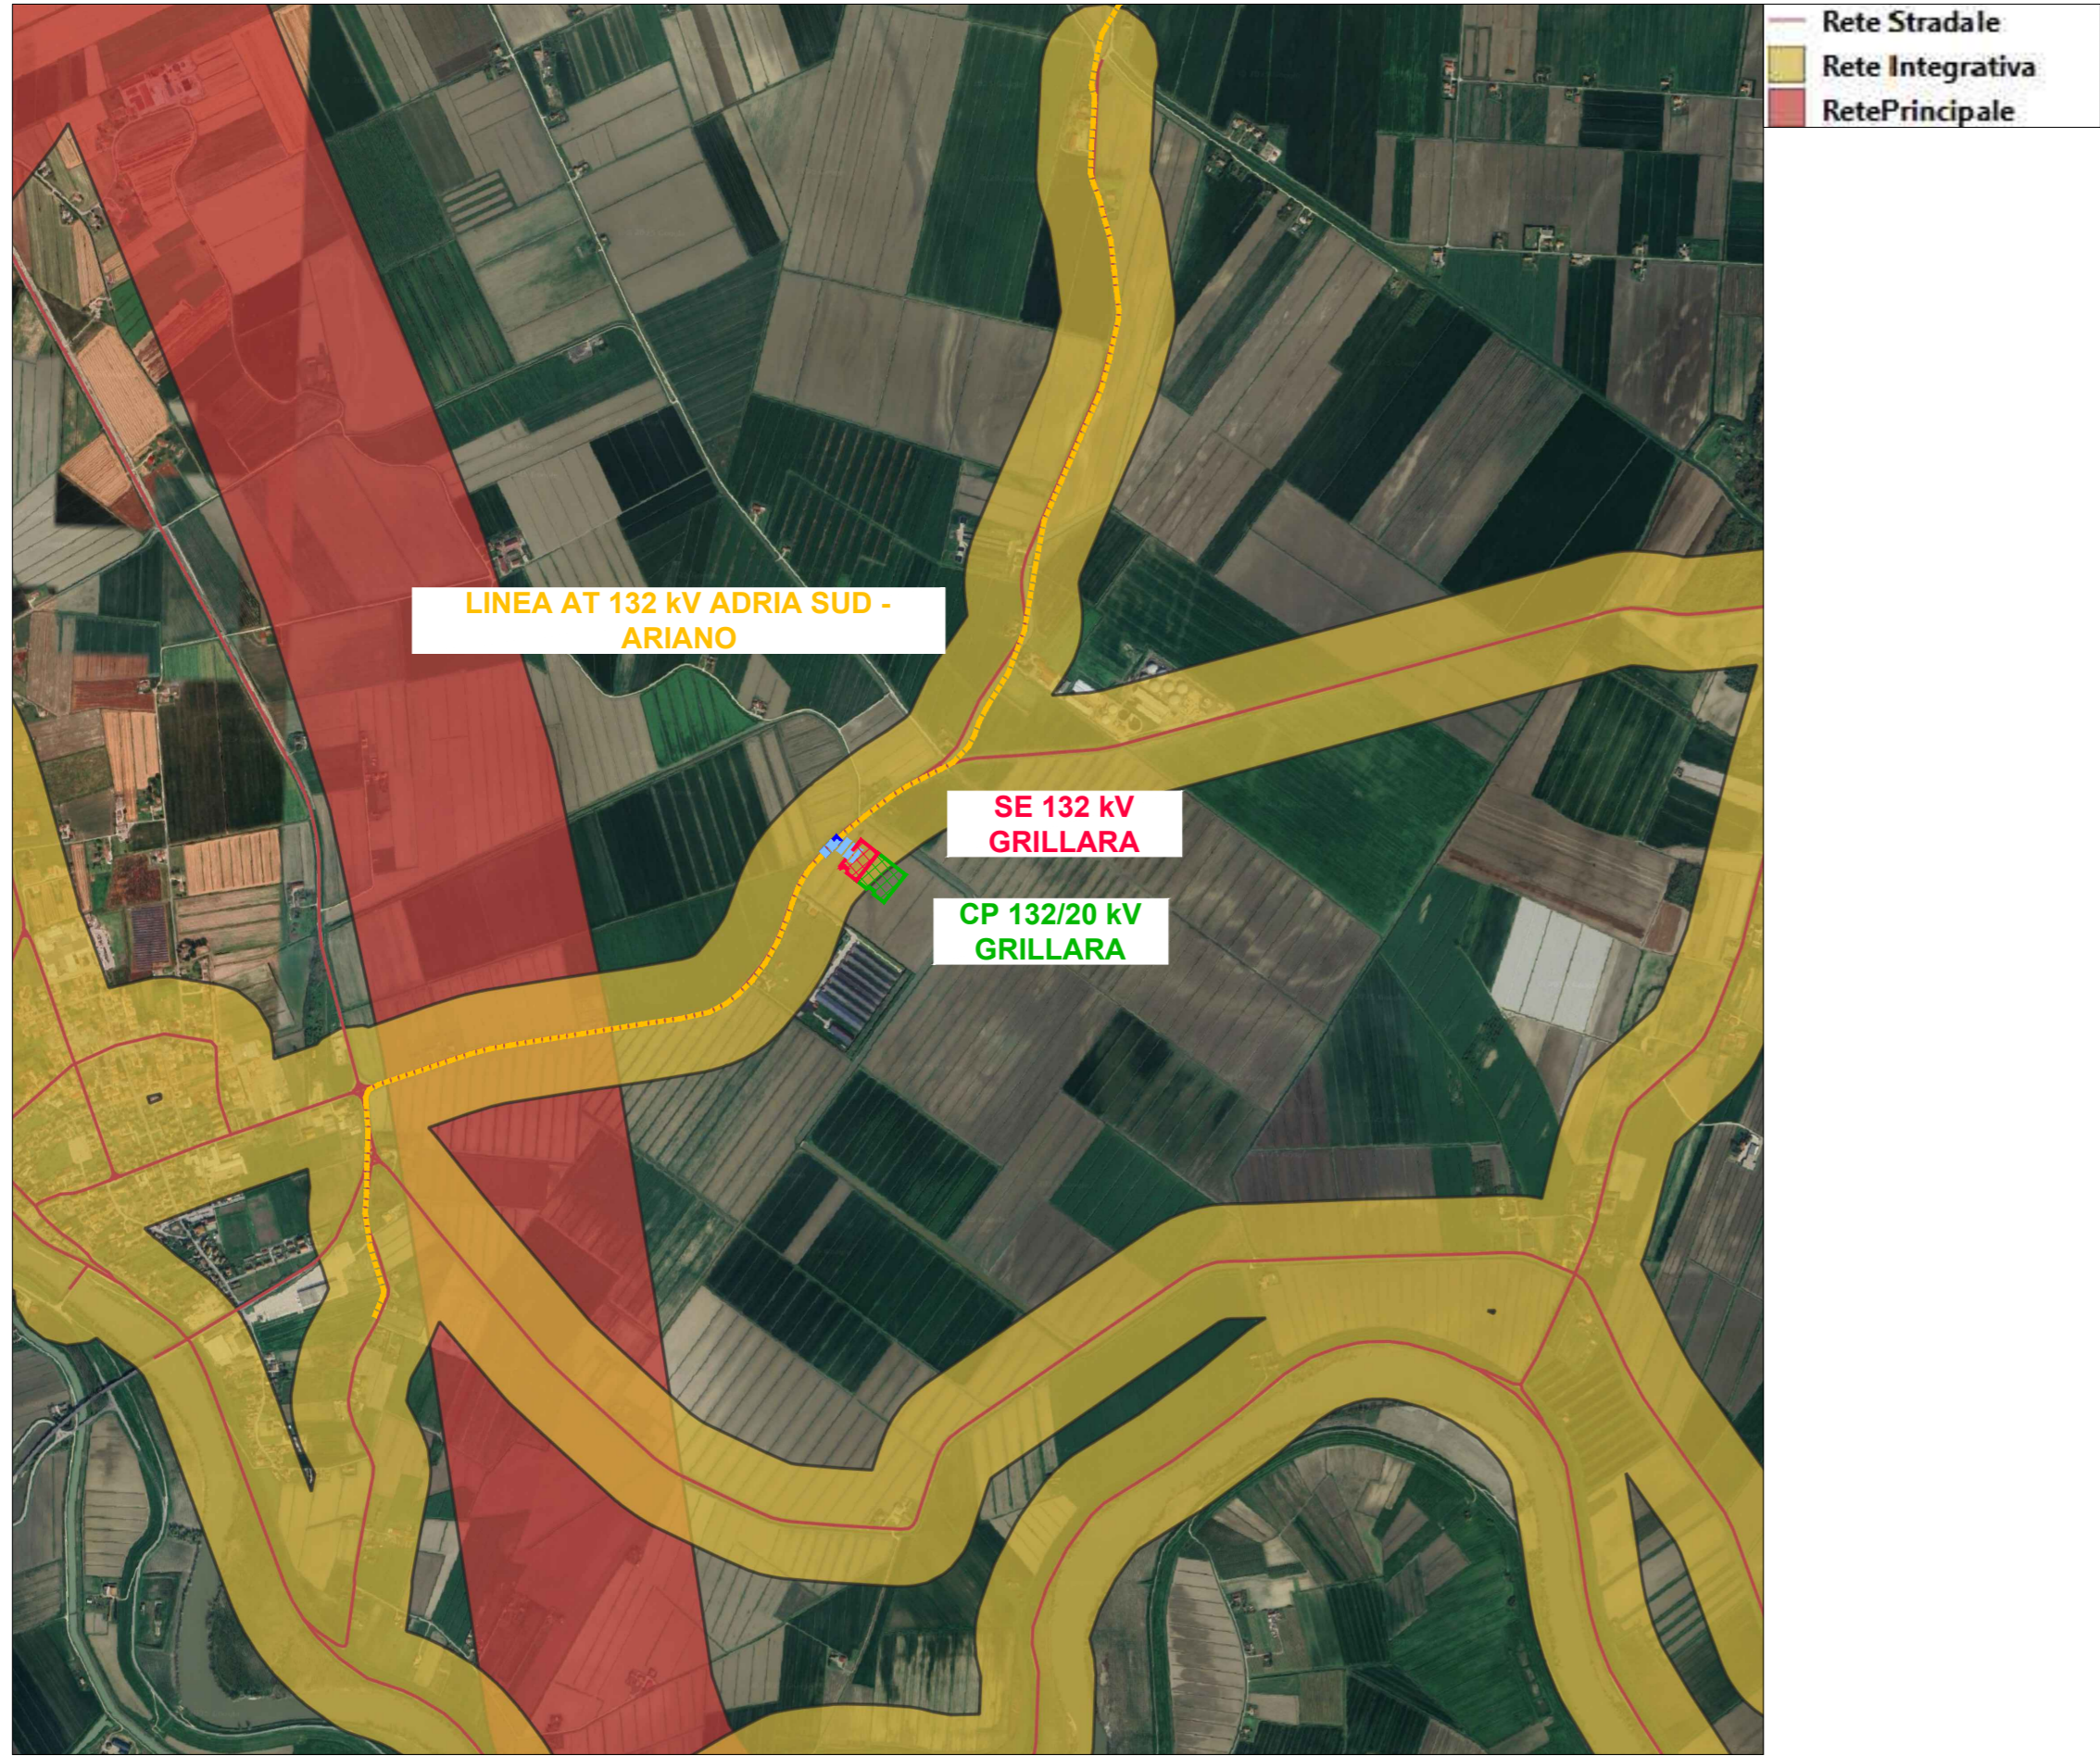

LEGENDA GENERALE

- AREA STAZIONE ELETTRICA 132 kV GRILLARA INCLUSIVA DEI 10 M DI FASCE DI RISPETTO
- AREA CABINA PRIMARIA 132/20 kV GRILLARA
- STRADA D'ACCESSO STAZIONE ELETTRICA 132 kV GRILLARA
- RACCORDI IN CAVO 132 kV
- LINEA IN CAVO AT 132 kV ADRIA SUD - ARIANO TRATTA DA DEMOLIRE
- LINEA IN CAVO AT 132 kV ADRIA SUD - ARIANO

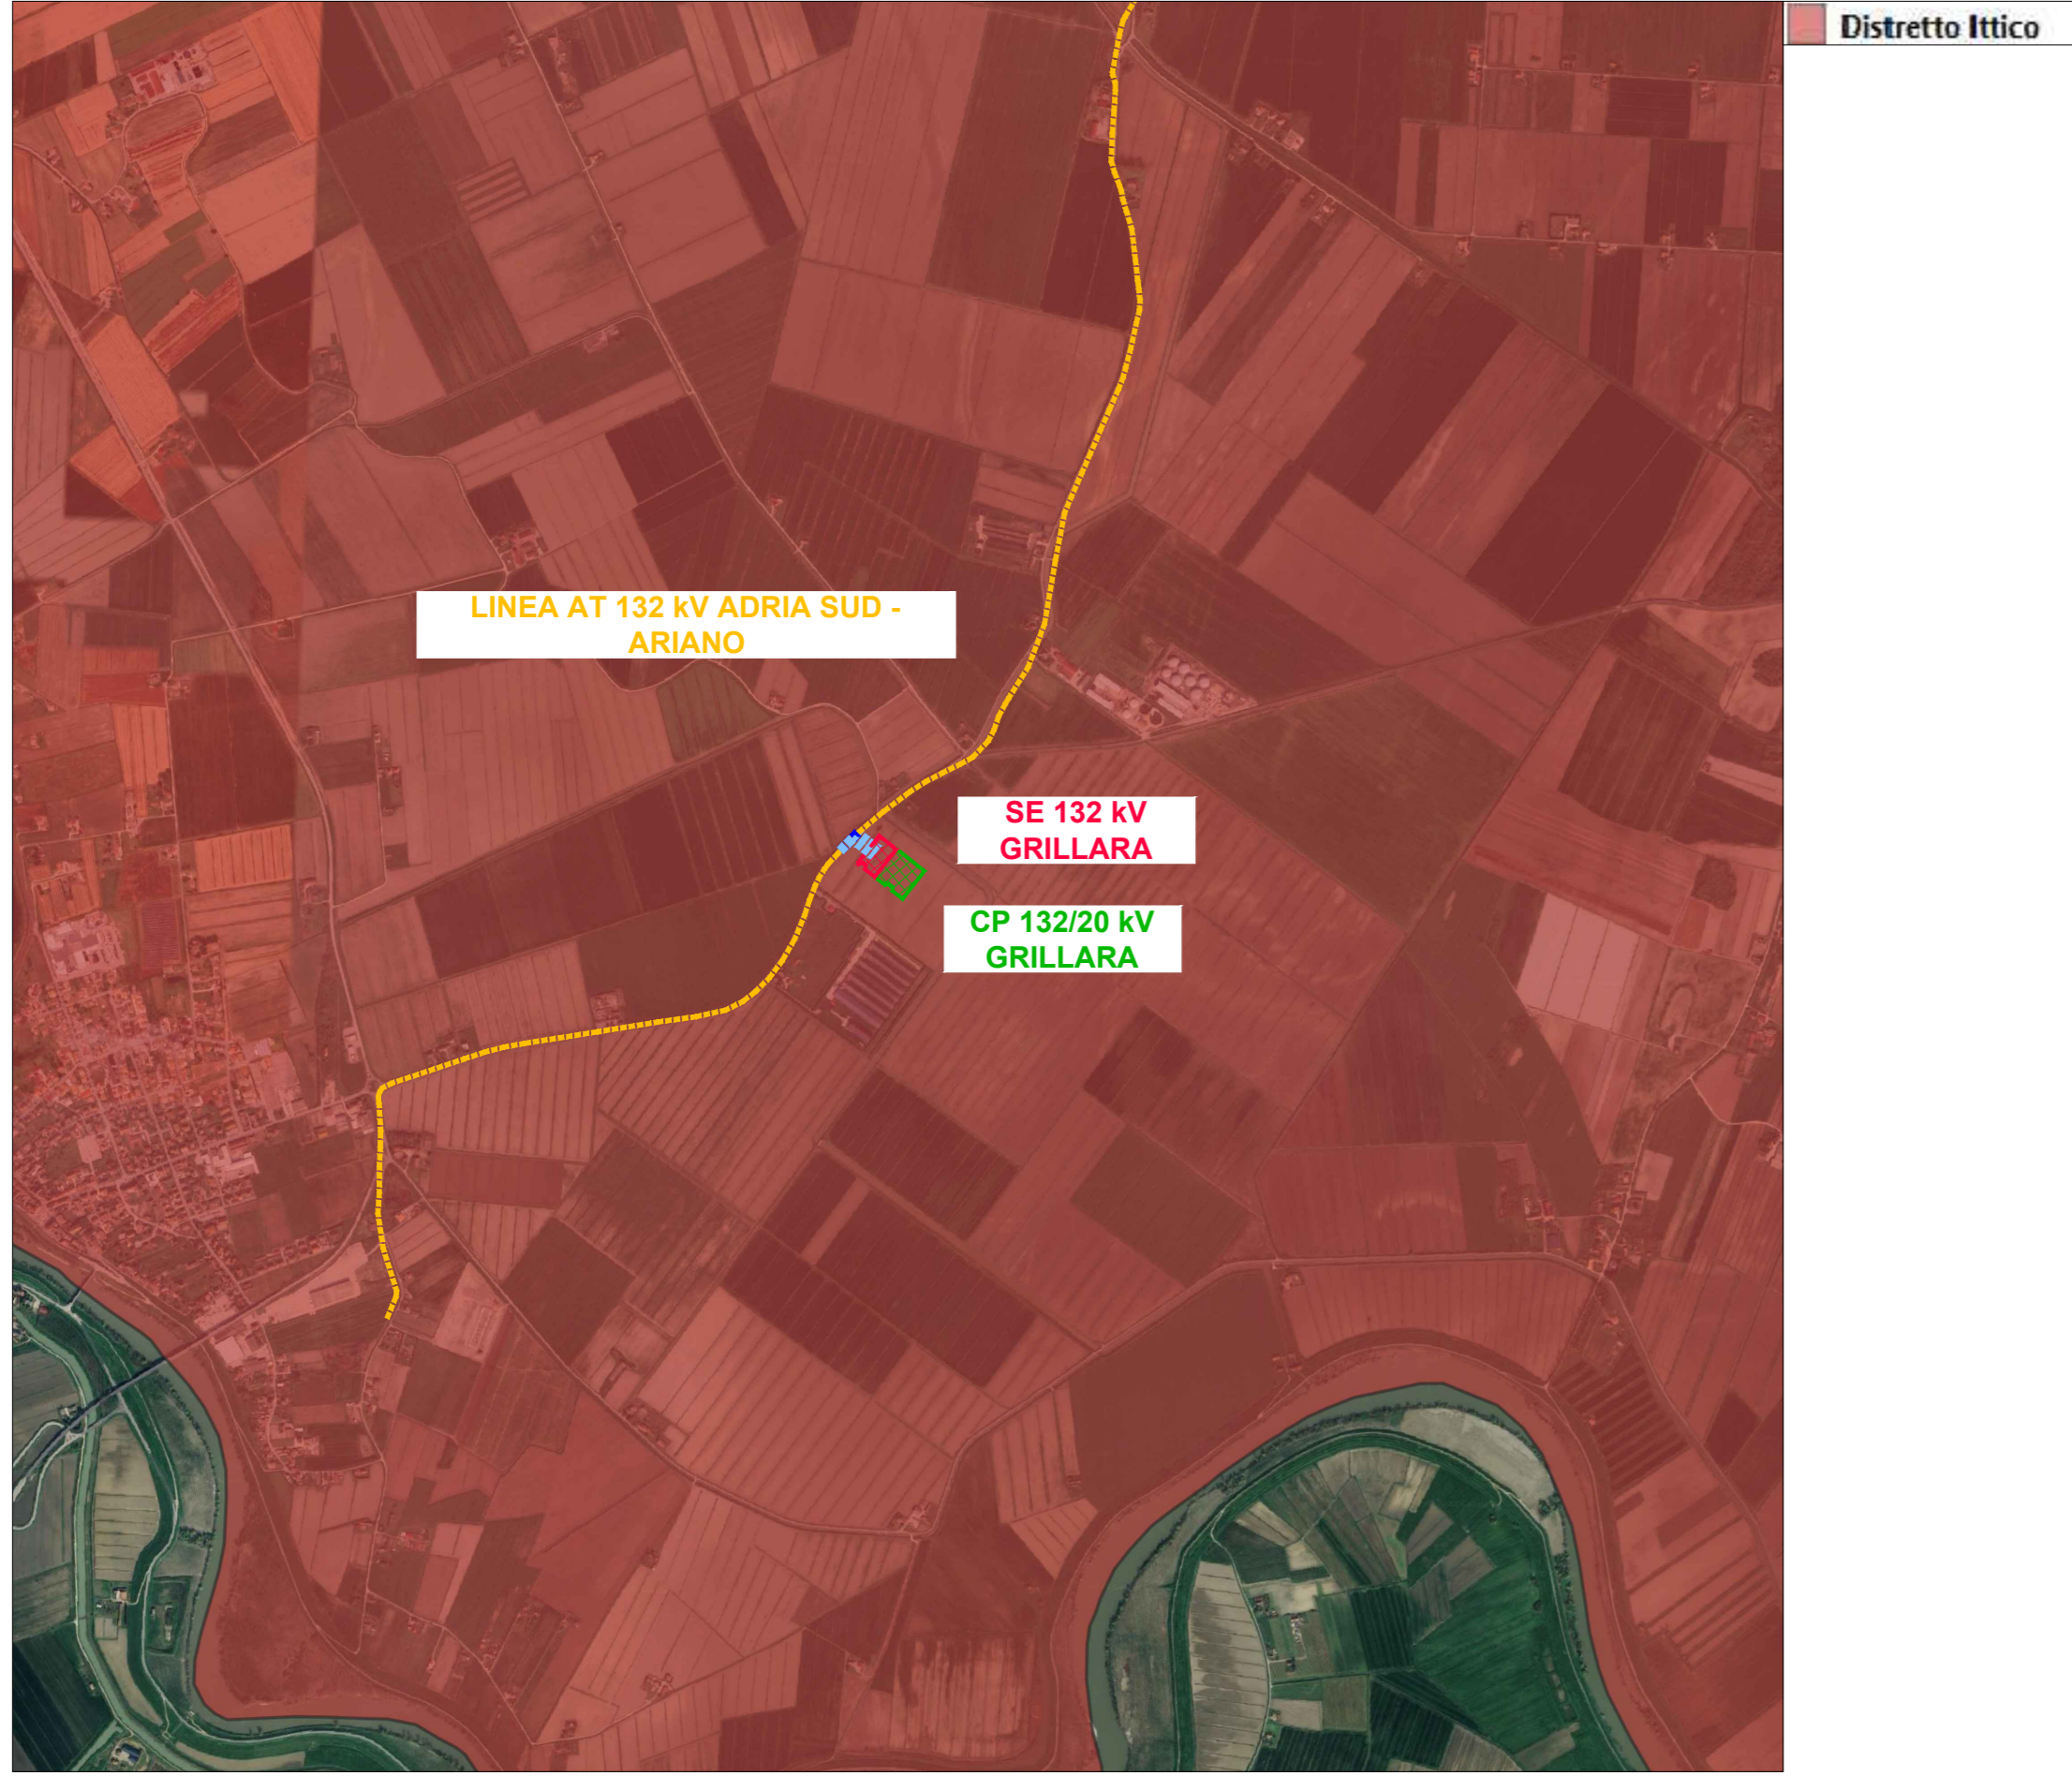

C.P. 202201881 (e-distribuzione)		CP GRILLARA POTENZA IN IMMISSIONE ED IN PRELIEVO 33,00 MW	
ARIAN SOLAR Srl Piazza San Sepolcro, 1 20123 - Milano (MI)		SE 132 kV GRILLARA	
BRULLI Trasmissione		INQUADRAMENTO SU PIANIFICAZIONE URBANISTICA E VINCOLI - PIANIFICAZIONE SOVRAORDINATA	
VARIE	A0	3 / 3	5 1 0 4 9 1 A