Firmato digitalmente da:
Franceschini Leopoldo
Firmato il 29/05/2026 16:52
Seriale Certificato: 4828275
Valido dal 04/09/2025 al 04/09/2028
InfoCamere Qualified Electronic Signature CA

Digitally signed by
micaela levati
C: IT

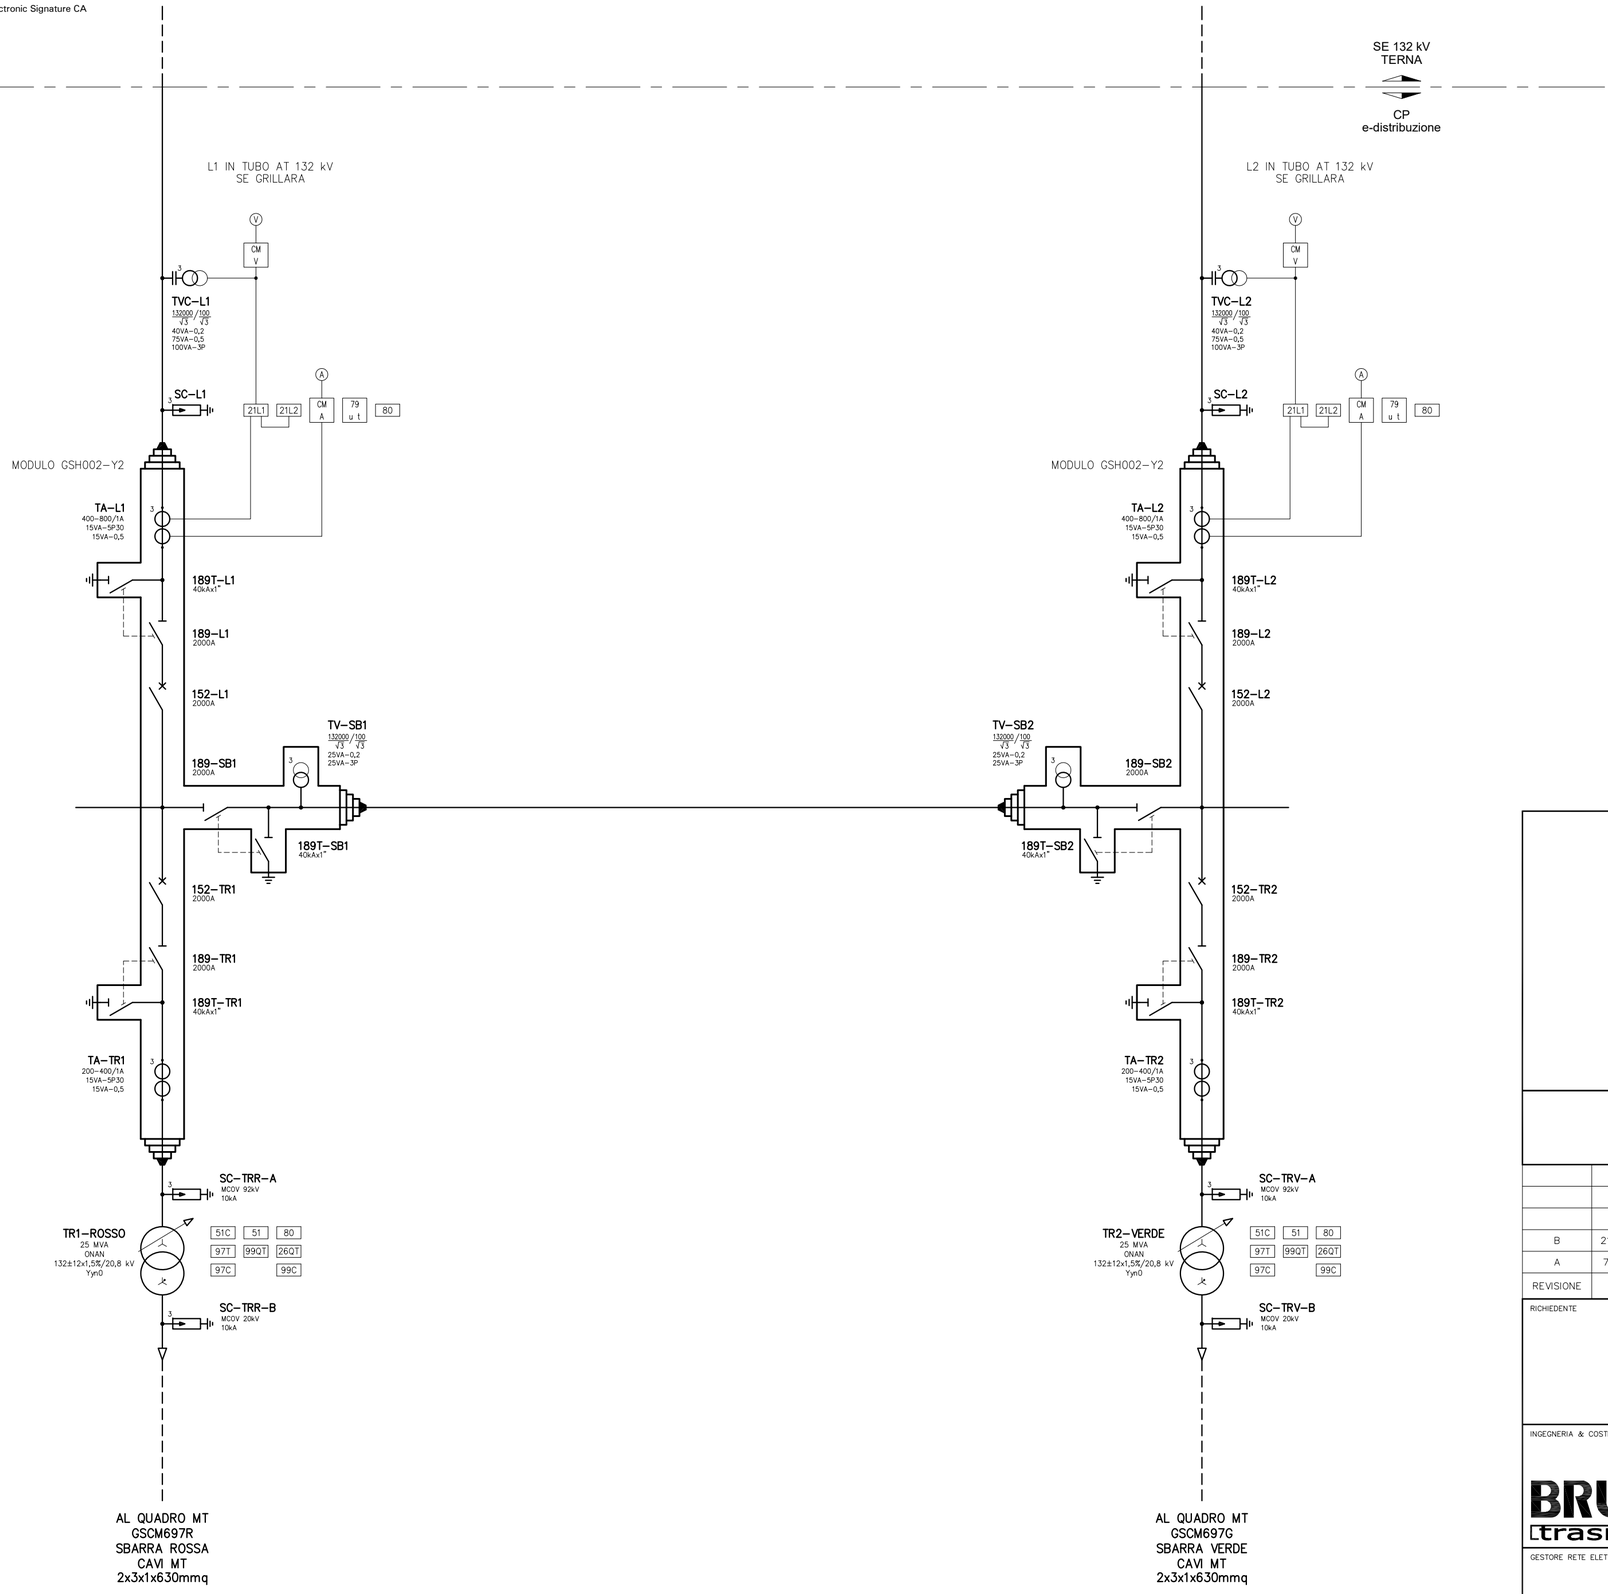

IMPIANTO DI RETE
CABINA PRIMARIA GRILLARA

UBICATA NEL COMUNE ARIANO NEL POLESINE (RO)

PROCEDURA AUTORIZZATIVA (Atto e/o Decreto Regionale o Provinciale) N° - DEL -

PROGETTO DEFINITIVO

REVISIONE	DATA	ELABORATO	VERIFICATO	APPROVATO	DESCRIZIONE
B	21.11.2025	013	013	093	Revisione generale
A	7.11.2025	111	013	093	Emissione per autorizzazione

RICHIEDENTE

ARIAN SOLAR Srl
Piazza San Sepolcro, 1
20123 - Milano (MI)

FIRMA PER BENESTARE

TIPOLOGIA IMPIANTO CAPOFILA / POTENZA IN IMMISSIONE

IMPIANTO FOTOVOLTAICO,
POTENZA IN IMMISSIONE ED IN PRELIEVO 33,00 MW

IMPIANTO

CP 132/20 kV GRILLARA

INGEGNERIA & COSTRUZIONI

BRULLI trasmissione

IL DIRETTORE E RESPONSABILE TECNICO

TITOLO

SCHEMA UNIFILARE SEZIONE AT
IMPIANTO DI RETE

GESTORE RETE ELETTRICA

FIRMA PER BENESTARE

LIVELLO PROG.	CODICE RINTRACCIABILITA'	TIPO DOCUMENTO	N° ELABORATO	FOGLIO / DI
P D	202201881	E11	510351B	1 / 1

NOME FILE	SCALA	FORMATO
G R I - 1 0 0 - B	-	A2