LEGENDA :

AREA	DESTINAZIONE
"A"	R13 + R12
"B"	R13 + R4
"B1"	R13
"C"	EOW
"D"	EOW
"D1"	R13+R4
"E"	R13 + R4
"F"	STOCCAGGIO MATERIALI DI RECUPERO GIA' LAVORATI
"G"	DESTINAZ. VARIE (VEDI ELAB. GRAFICO)
"H"	STOCCAGGIO AUTO DA BONIFICARE E BONIFICATE
------	BLOCCHI "LEGO" MOBILI NON INFISSI AL SUOLO

PIANO PRIMO

PLANIMETRIA GENERALE - PIANO TERRA

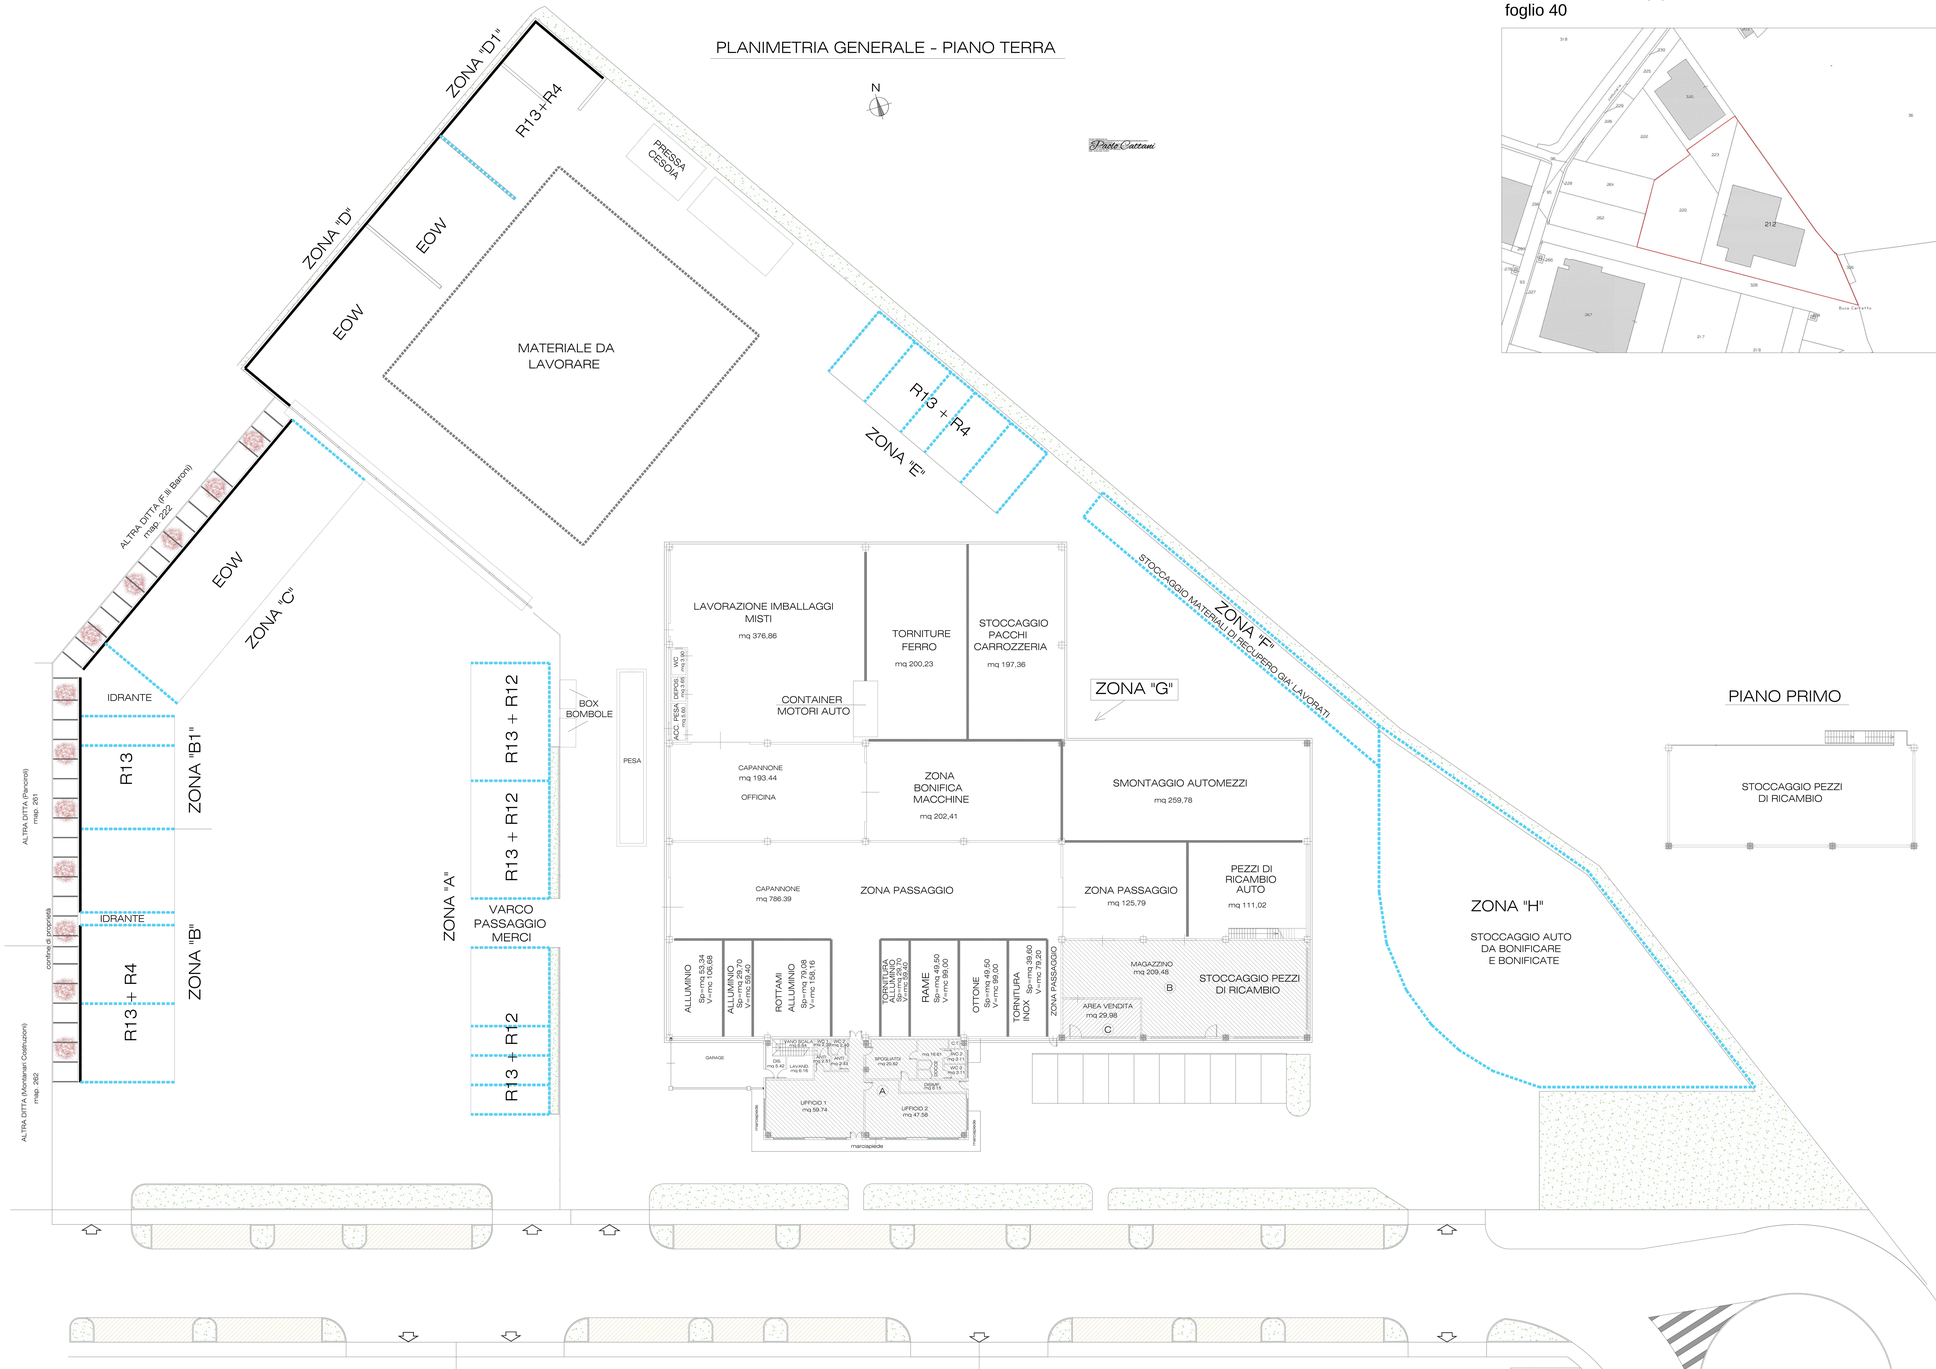

Estratto di mappa
foglio 40

PIANO PRIMO

ZONA "H"

STOCCAGGIO AUTO
DA BONIFICARE
E BONIFICATE

STUDIO TECNICO Dott. Ing. Gian Franco UNI
Via Bacchini, 18/C -FIDENZA (PR) Tel/Fax 0524/528433 E-mail: ing.uni@tiscali.it

committente : Proprietà: Fidenza 2000 s.n.c. via Ponte Ghiara n.78 - Fidenza (PR)
Utilizzatore: Val Parma Rottami s.r.l. via Ponte Ghiara n.78 - Fidenza (PR)

oggetto:
PLANIMETRIA DFESTINAZIONE RIFIUTI

TAVOLA	disegno:	
2	PLANIMETRIA GENERALE	
scala: 1:100	rif.to :	
data: 11/06/2026	agg.	dis.

il Tecnico

Ci riserviamo la proprietà di questo disegno con divieto di riproduzione o di renderlo noto a terzi senza autorizzazione