





PARTICOLARE – RECINZIONE
TIPOLOGICI

PIANTA
SCALA 1:50

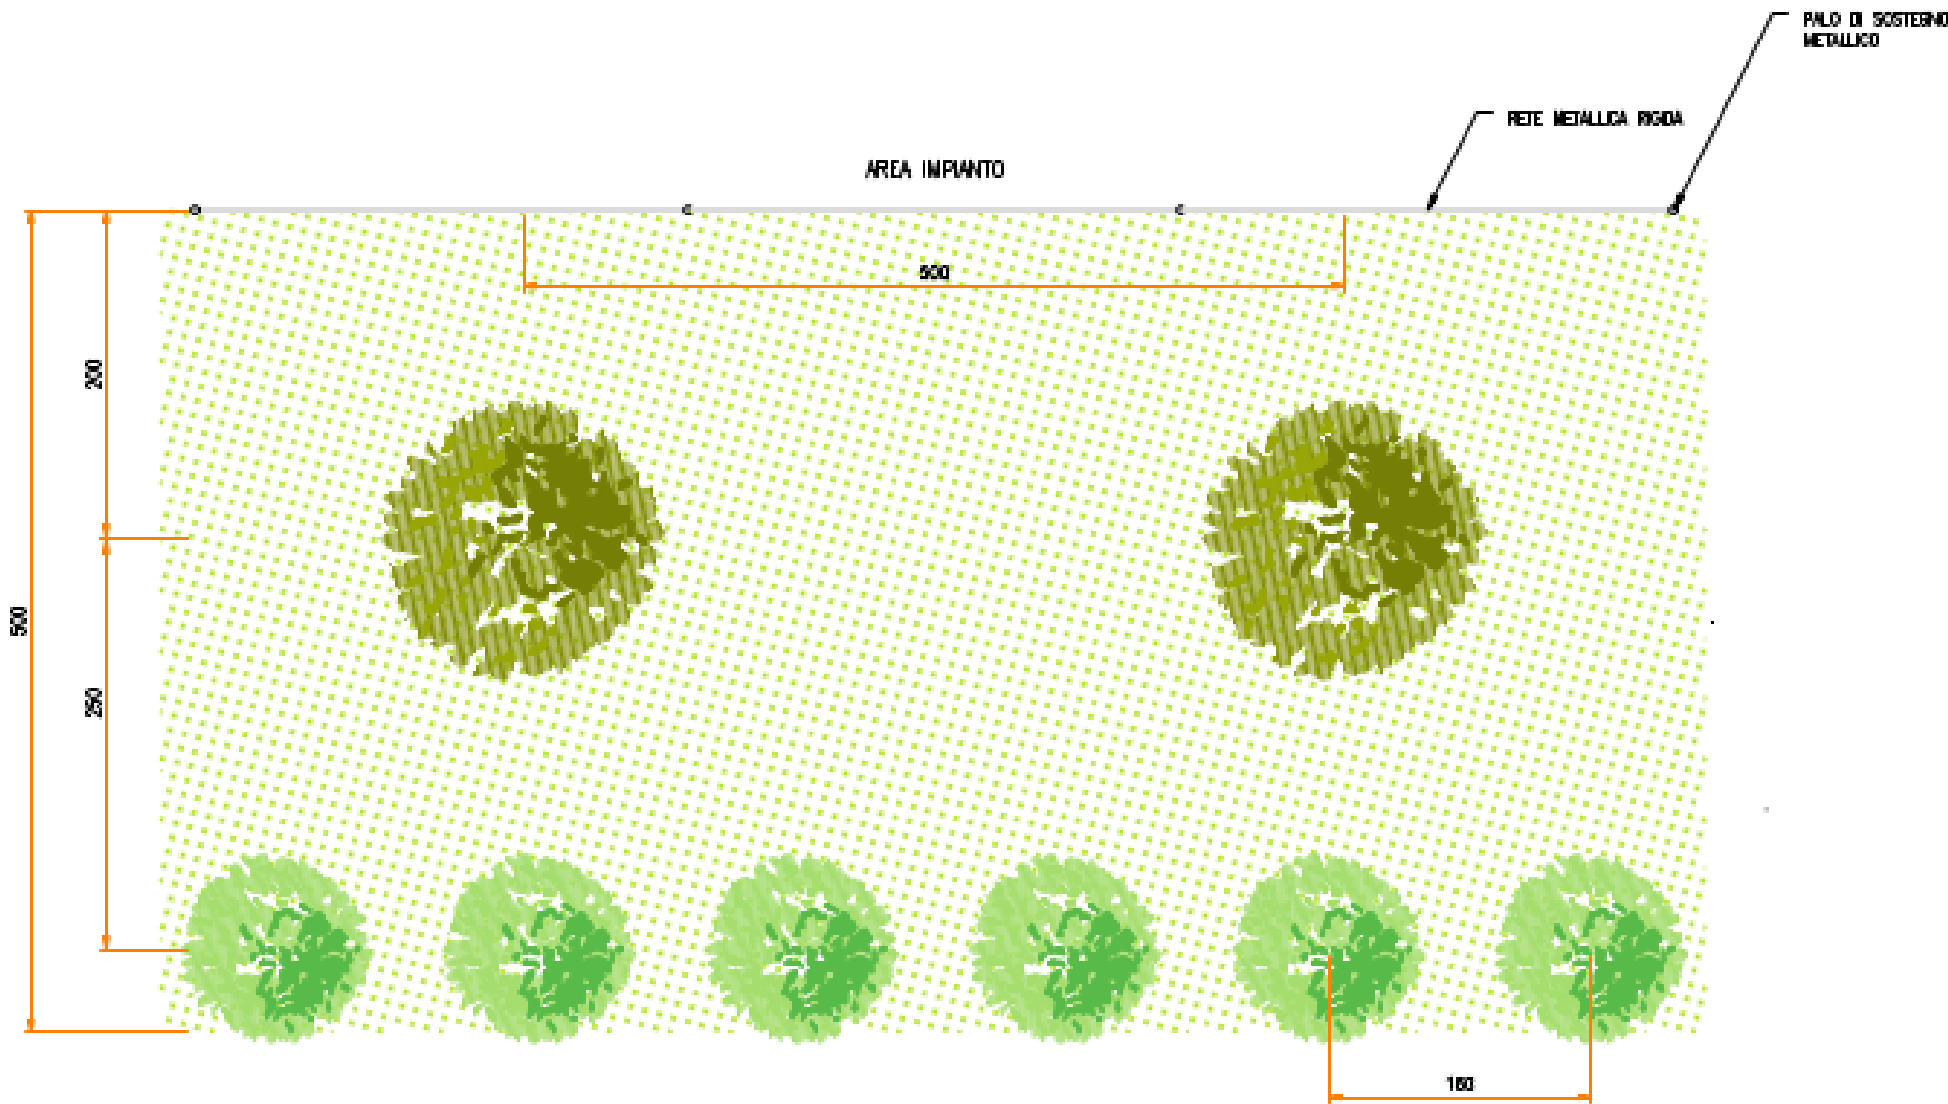

SEZIONE TRASVERSALE
SCALA 1:50

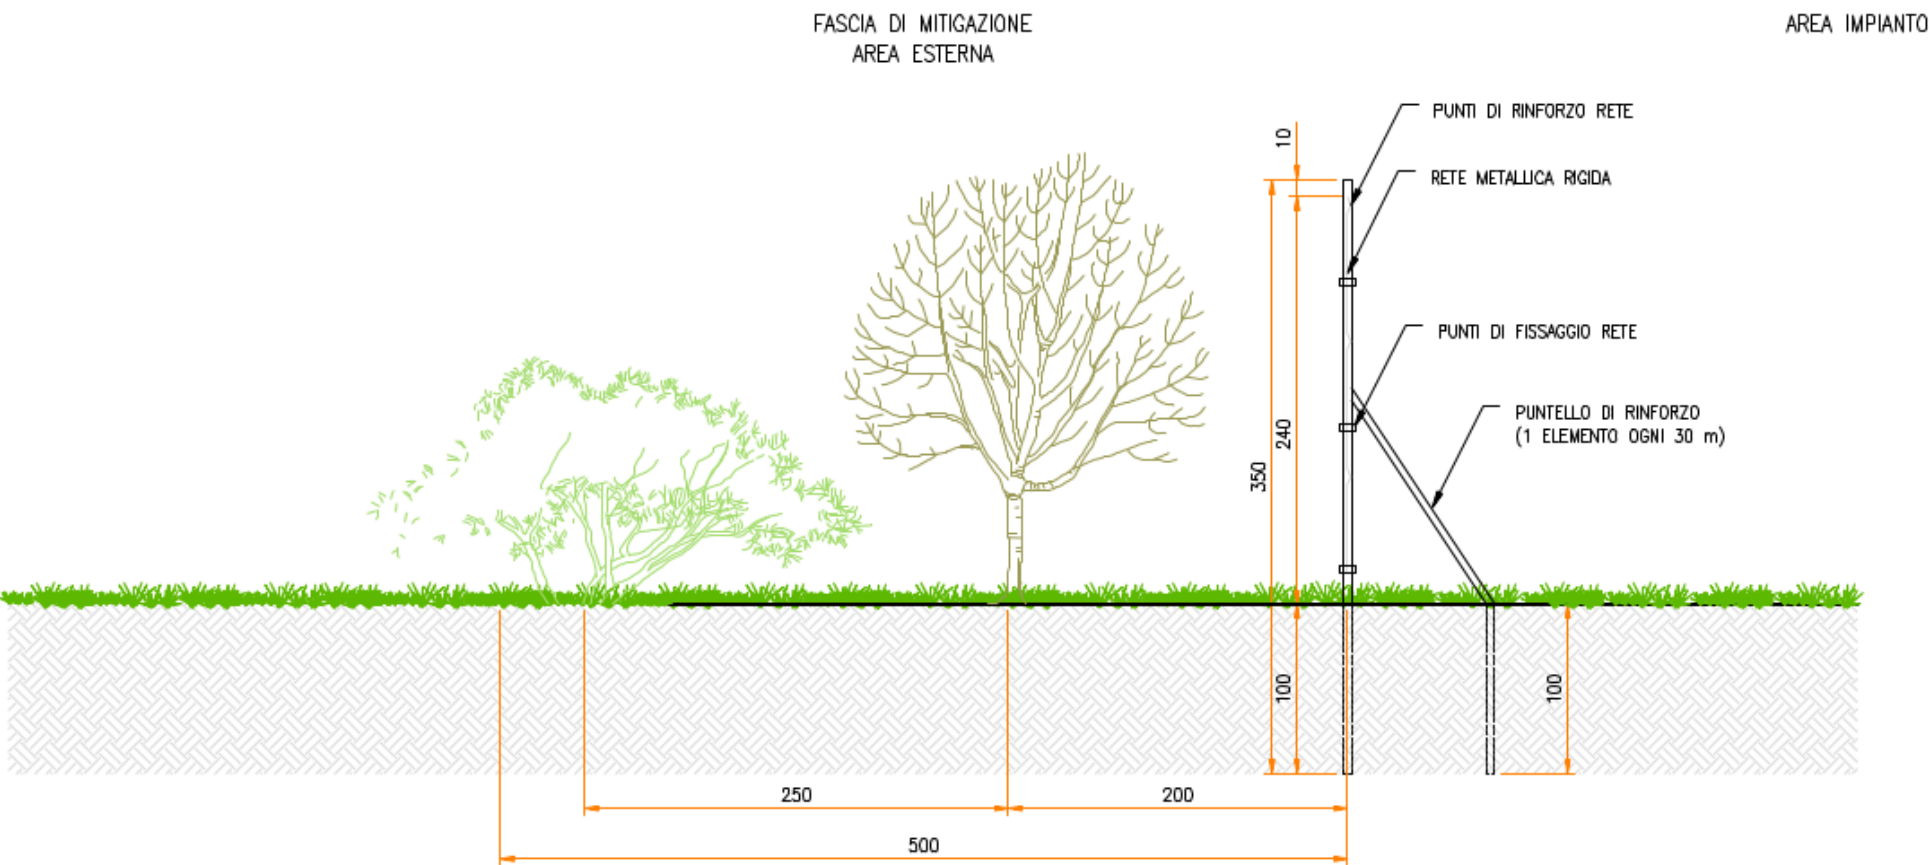

LEGENDA

- RECINZIONE
- NUOVA SSEU
- FASCIA DI MITIGAZIONE

ERM	C. Pluchino	-	0	06/2026
REDATTO	APPROVATO	DESCRIZIONE	REV.	DATA

OX2



Giugno 2026
OX2 ITALY SPV 2 S.r.l.
IMPIANTO AGRIVOLTAICO COLLEGATO ALLA RTN
POTENZA NOMINALE 167,06 MW
COMUNE DI CONSELICE (RA)

TAVOLA NUMERO 06.14
SCALA 1:12,000
Rappresentazione grafica della fascia verde perimetrale di mitigazione

Progettista
Corrado Pluchino / Ord. Ing. Milano A27174

Coordinamento
Carlotta Di Mari / Ord. Ing. Siracusa A2445

Consulente per la parte ambientale
Alessandro Sestagalli - Tecnico Competente

Codice elaborato
3342_6955_CNS_T06.14_Rev0_fascia di mitigazione perimetrale

Montana S.p.A.
Via Angelo Carlo Fumagalli 6, 20143 Milano
Tel. +39 02 54 11 81 73 | Fax. +39 02 54 12 98 90
Milano (Sede Certificata ISO) | Brescia | Palermo | Cagliari | Roma | Siracusa

C.F. e P.IVA 10414270156
Cap.Soc. 600.000,00 €
www.montanambiente.com