


LEGENDA				
	SITO CATASTALE		SOTTOSTAZIONE ELETTRICA UTENTE	
	LINEA DI CONNESSIONE		PUNTO DI CONNESSIONE STAZIONE ELETTRICA - PORTOMAGGIORE	
	PUNTI DI INTERFERENZA			
	TRATTI DI PARALLELISMO			

A. Fanelli	C. Pluchino	-	0	07/2026
REDATTO	APPROVATO	DESCRIZIONE	REV.	DATA

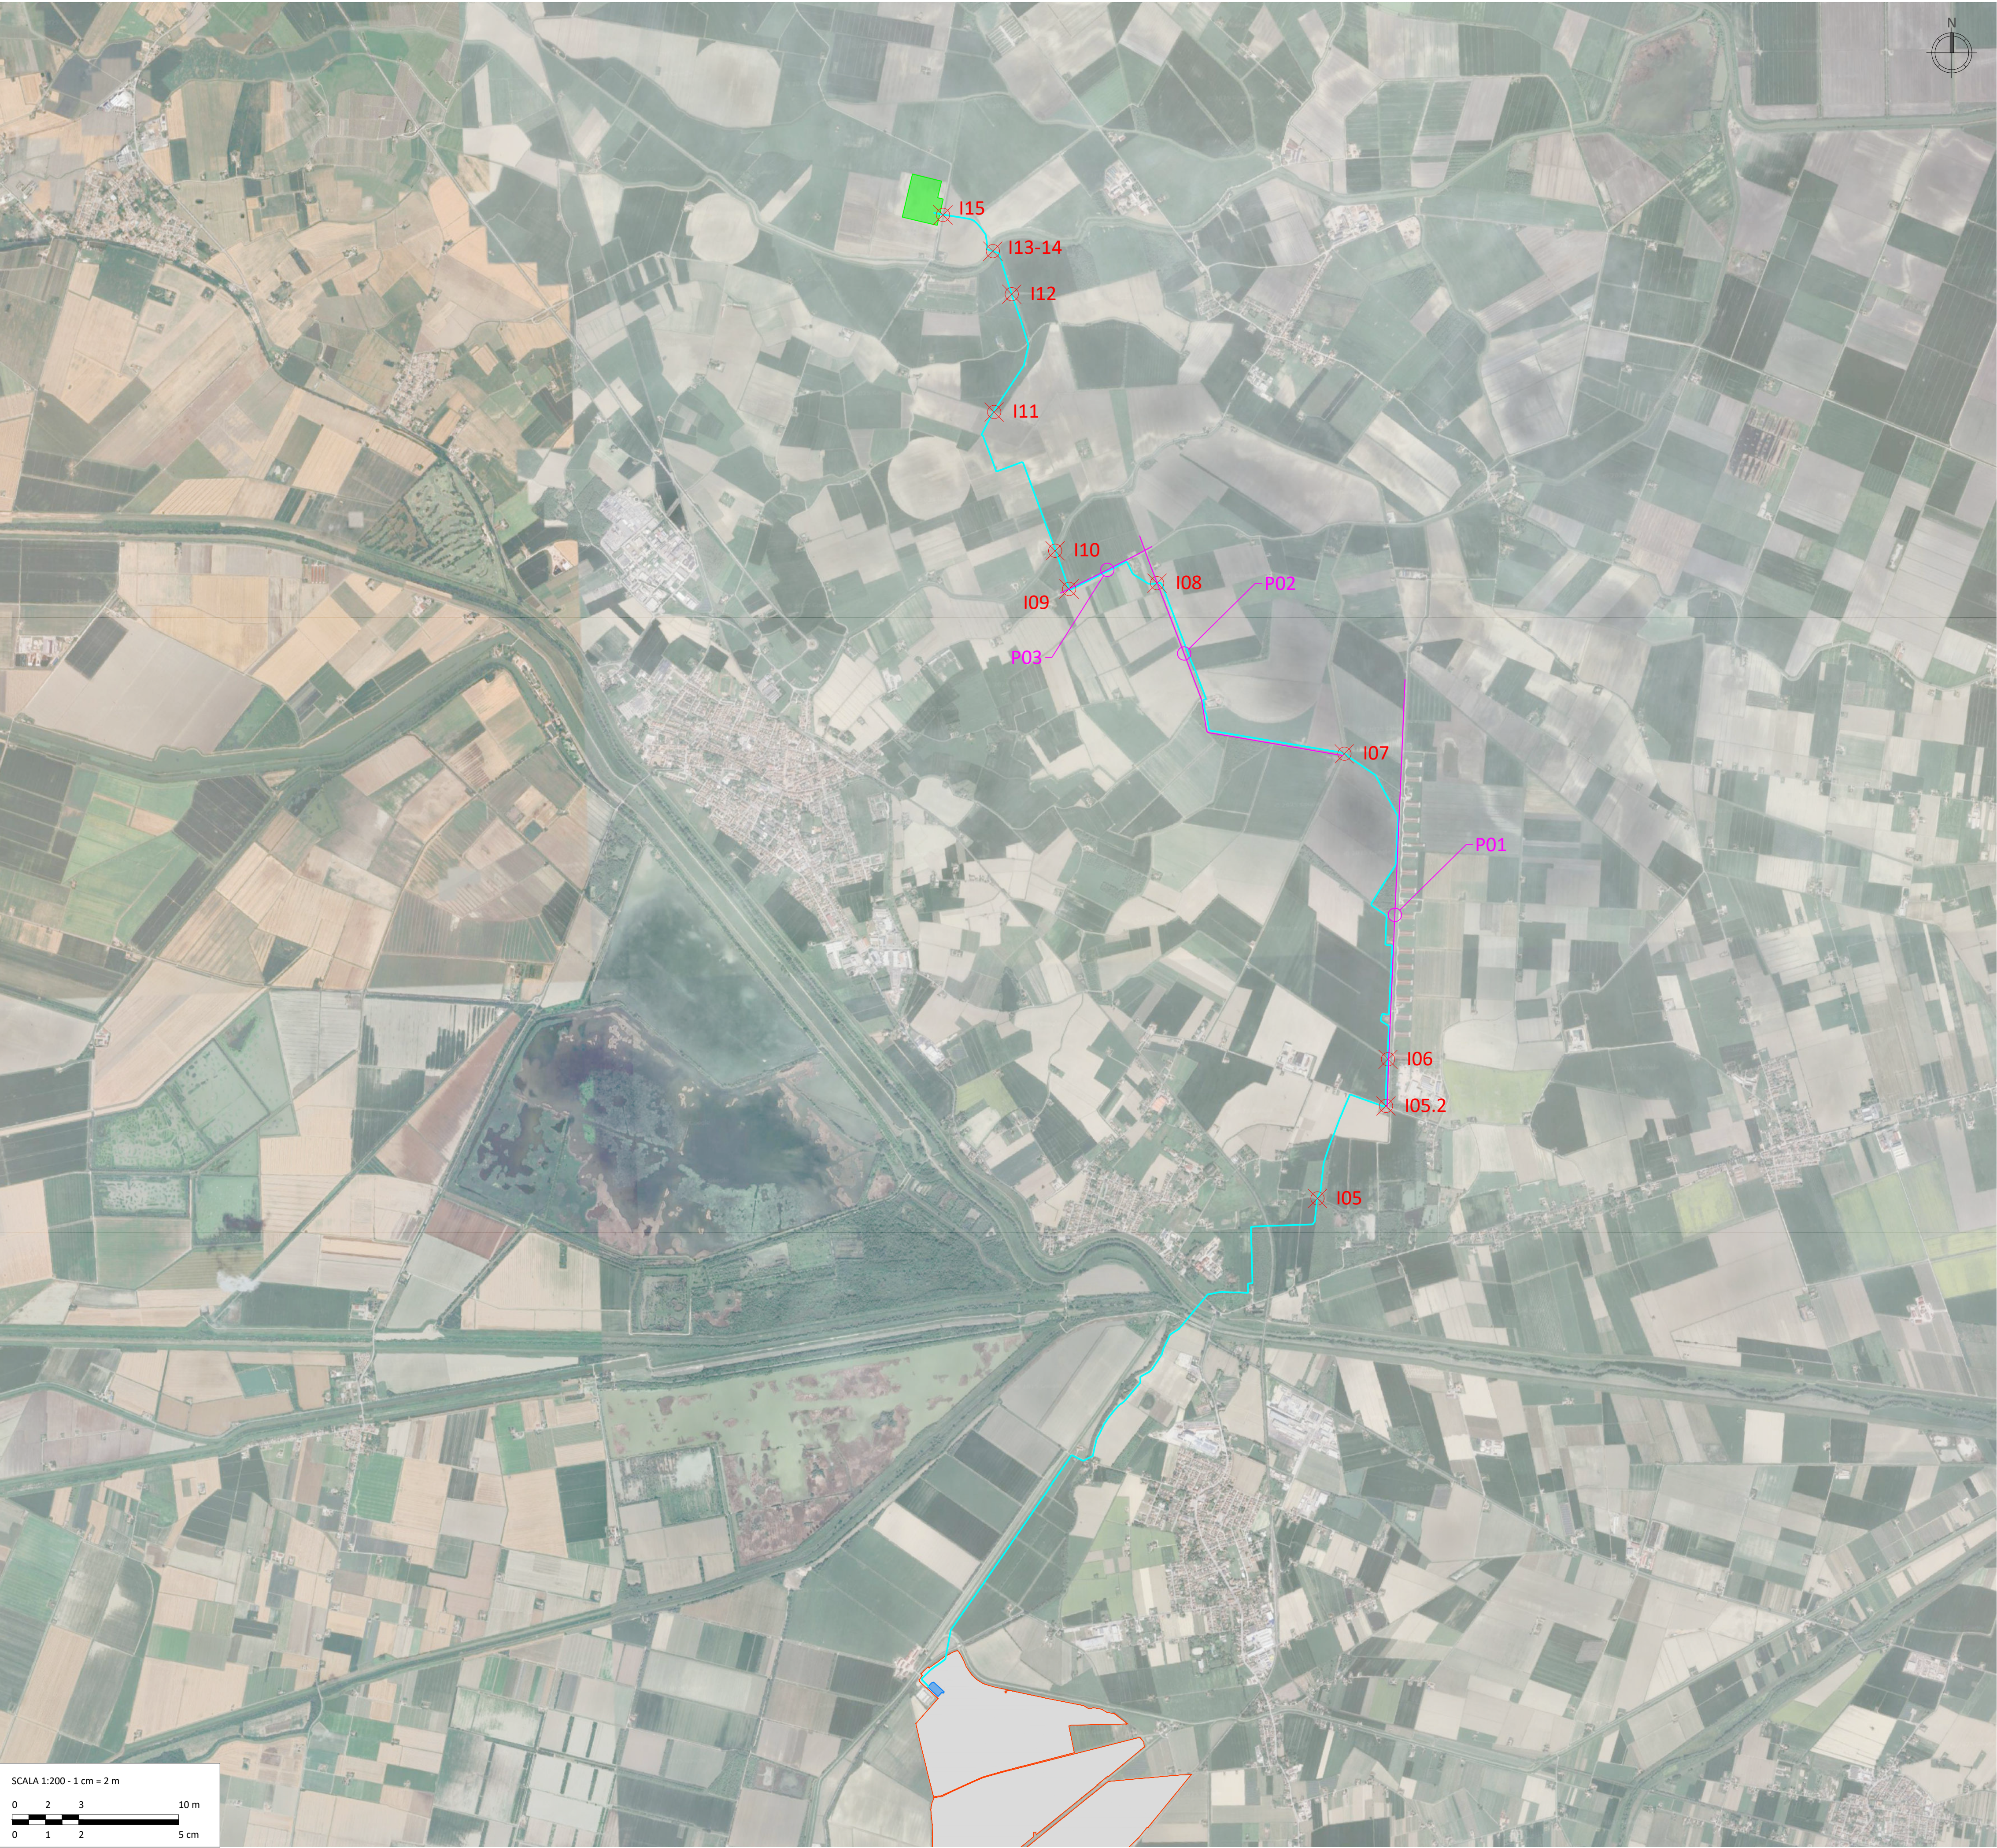

LUGLIO 2026
OX2 ITALY SPV 2 S.r.l.
IMPIANTO AGRIVOLTAICO COLLEGATO ALLA RTN
POTENZA NOMINALE 167,06 MW
COMUNE DI CONSELICE (RA)

Montana

TAVOLA NUMERO T22
SCALA 1:25000
Planimetria e sezione attraversamenti e parallelismi
Consorzio di Bonifica Pianura di Ferrara




Progettista
Corrado Pluchino / Ord. Ing. Prov. MI n. A27174

Coordinamento
Carlotta Di Mari



Codice elaborato
3342_6955_CNS_T22_REV0_PLANIMETRIA E SEZIONE ATTRAVERSAMENTI E PARALLELISMI
CONSORZIO DI BONIFICA PIANURA DI FERRARA

Montana S.p.A.
Via Angelo Carlo Fumagalli 6, 20143 Milano
Tel. +39 02 54 11 81 73 | Fax. +39 02 54 12 98 90
Milano (Sede Certificata ISO) | Brescia | Palermo | Cagliari | Roma | Siracusa

C.F. e P.IVA 10414270156
Cap.Soc. 600.000,00 €
www.montanambiente.com

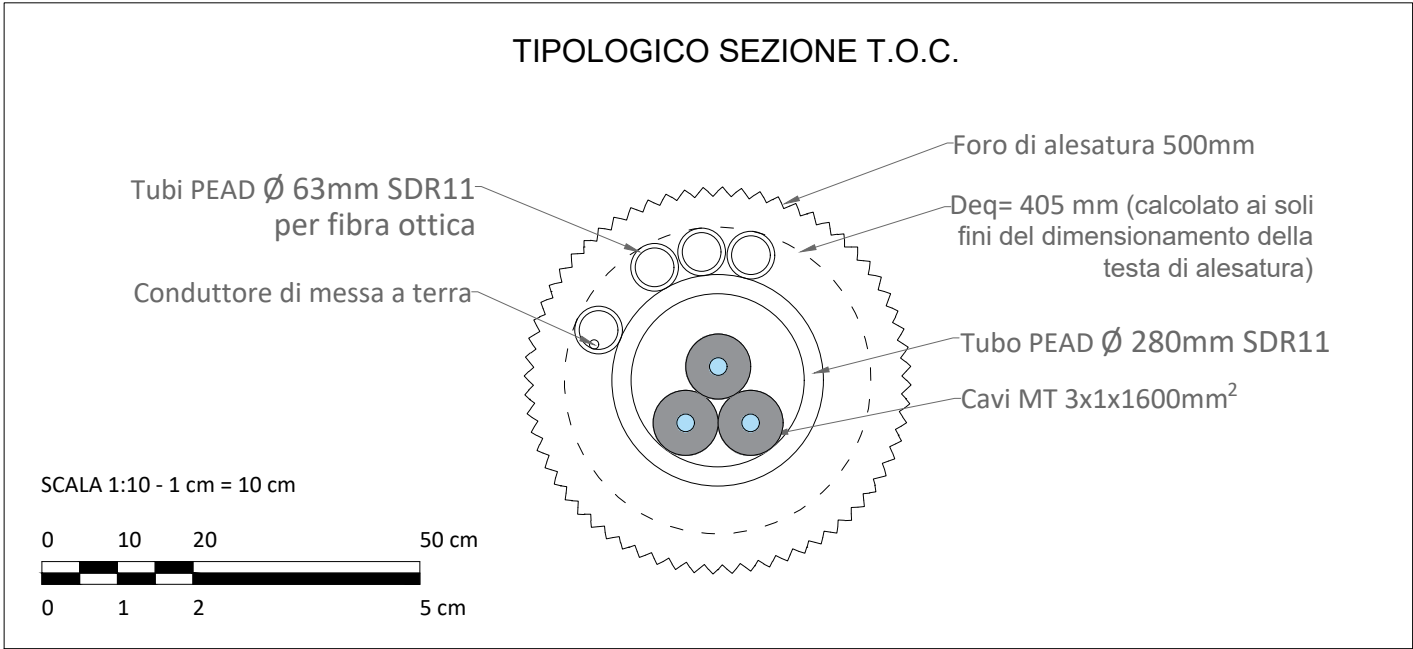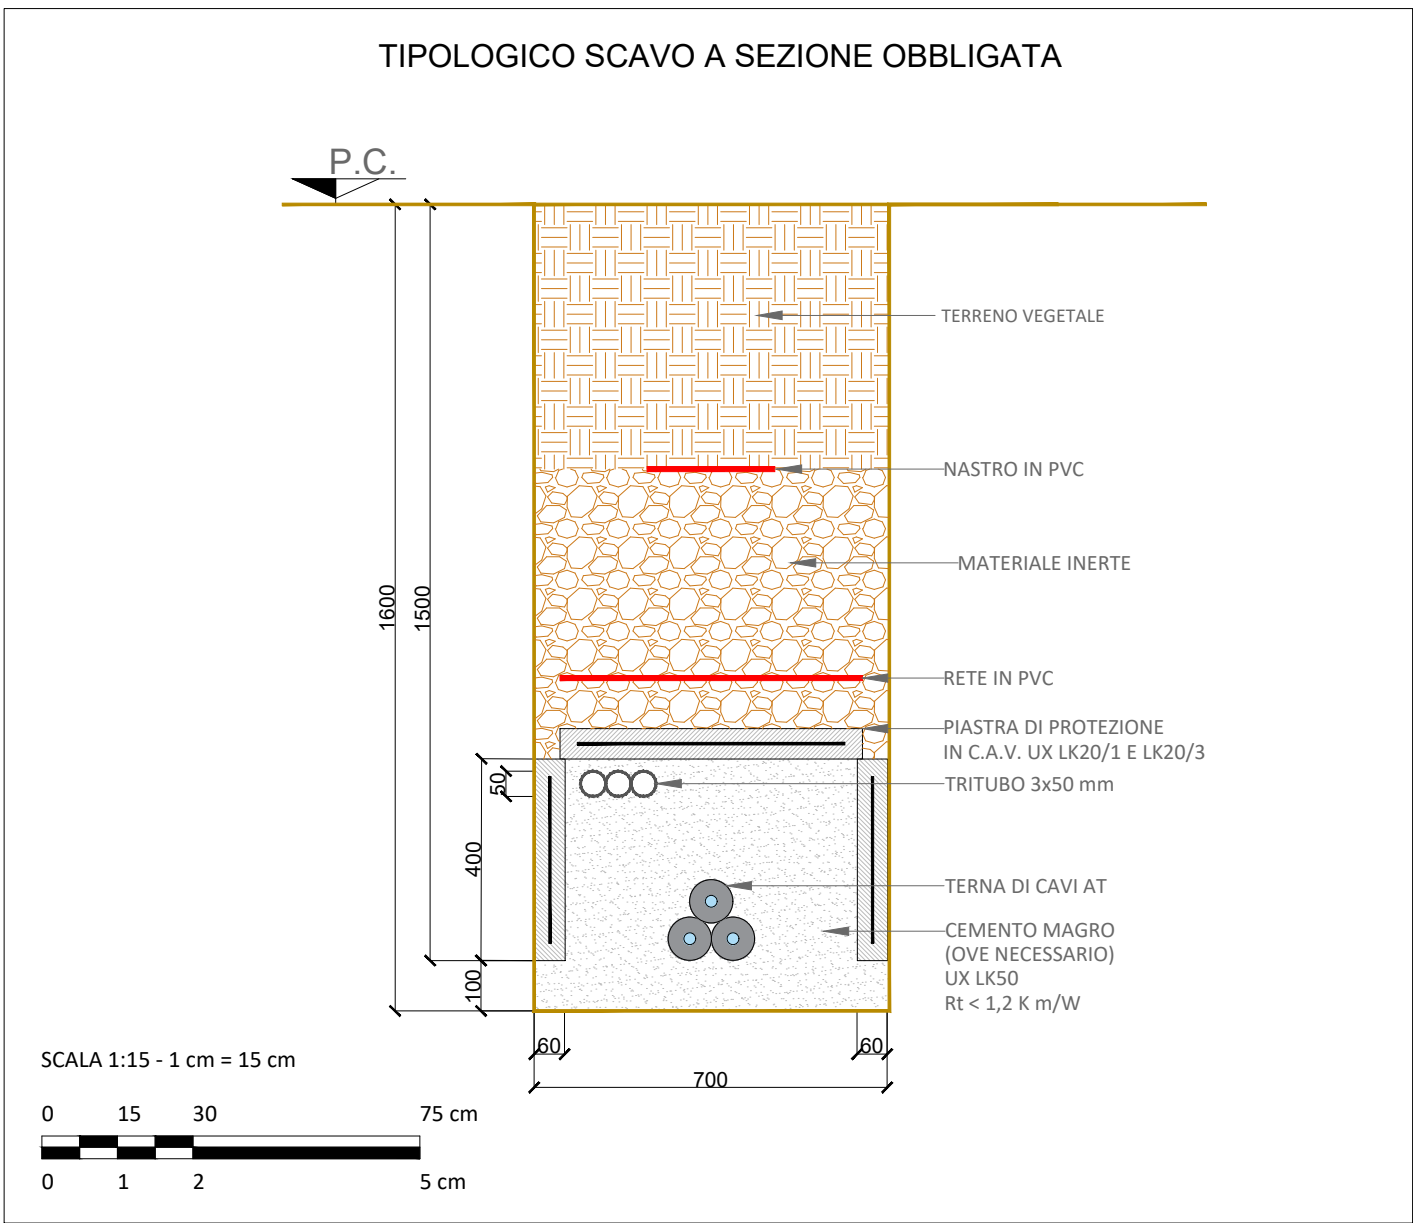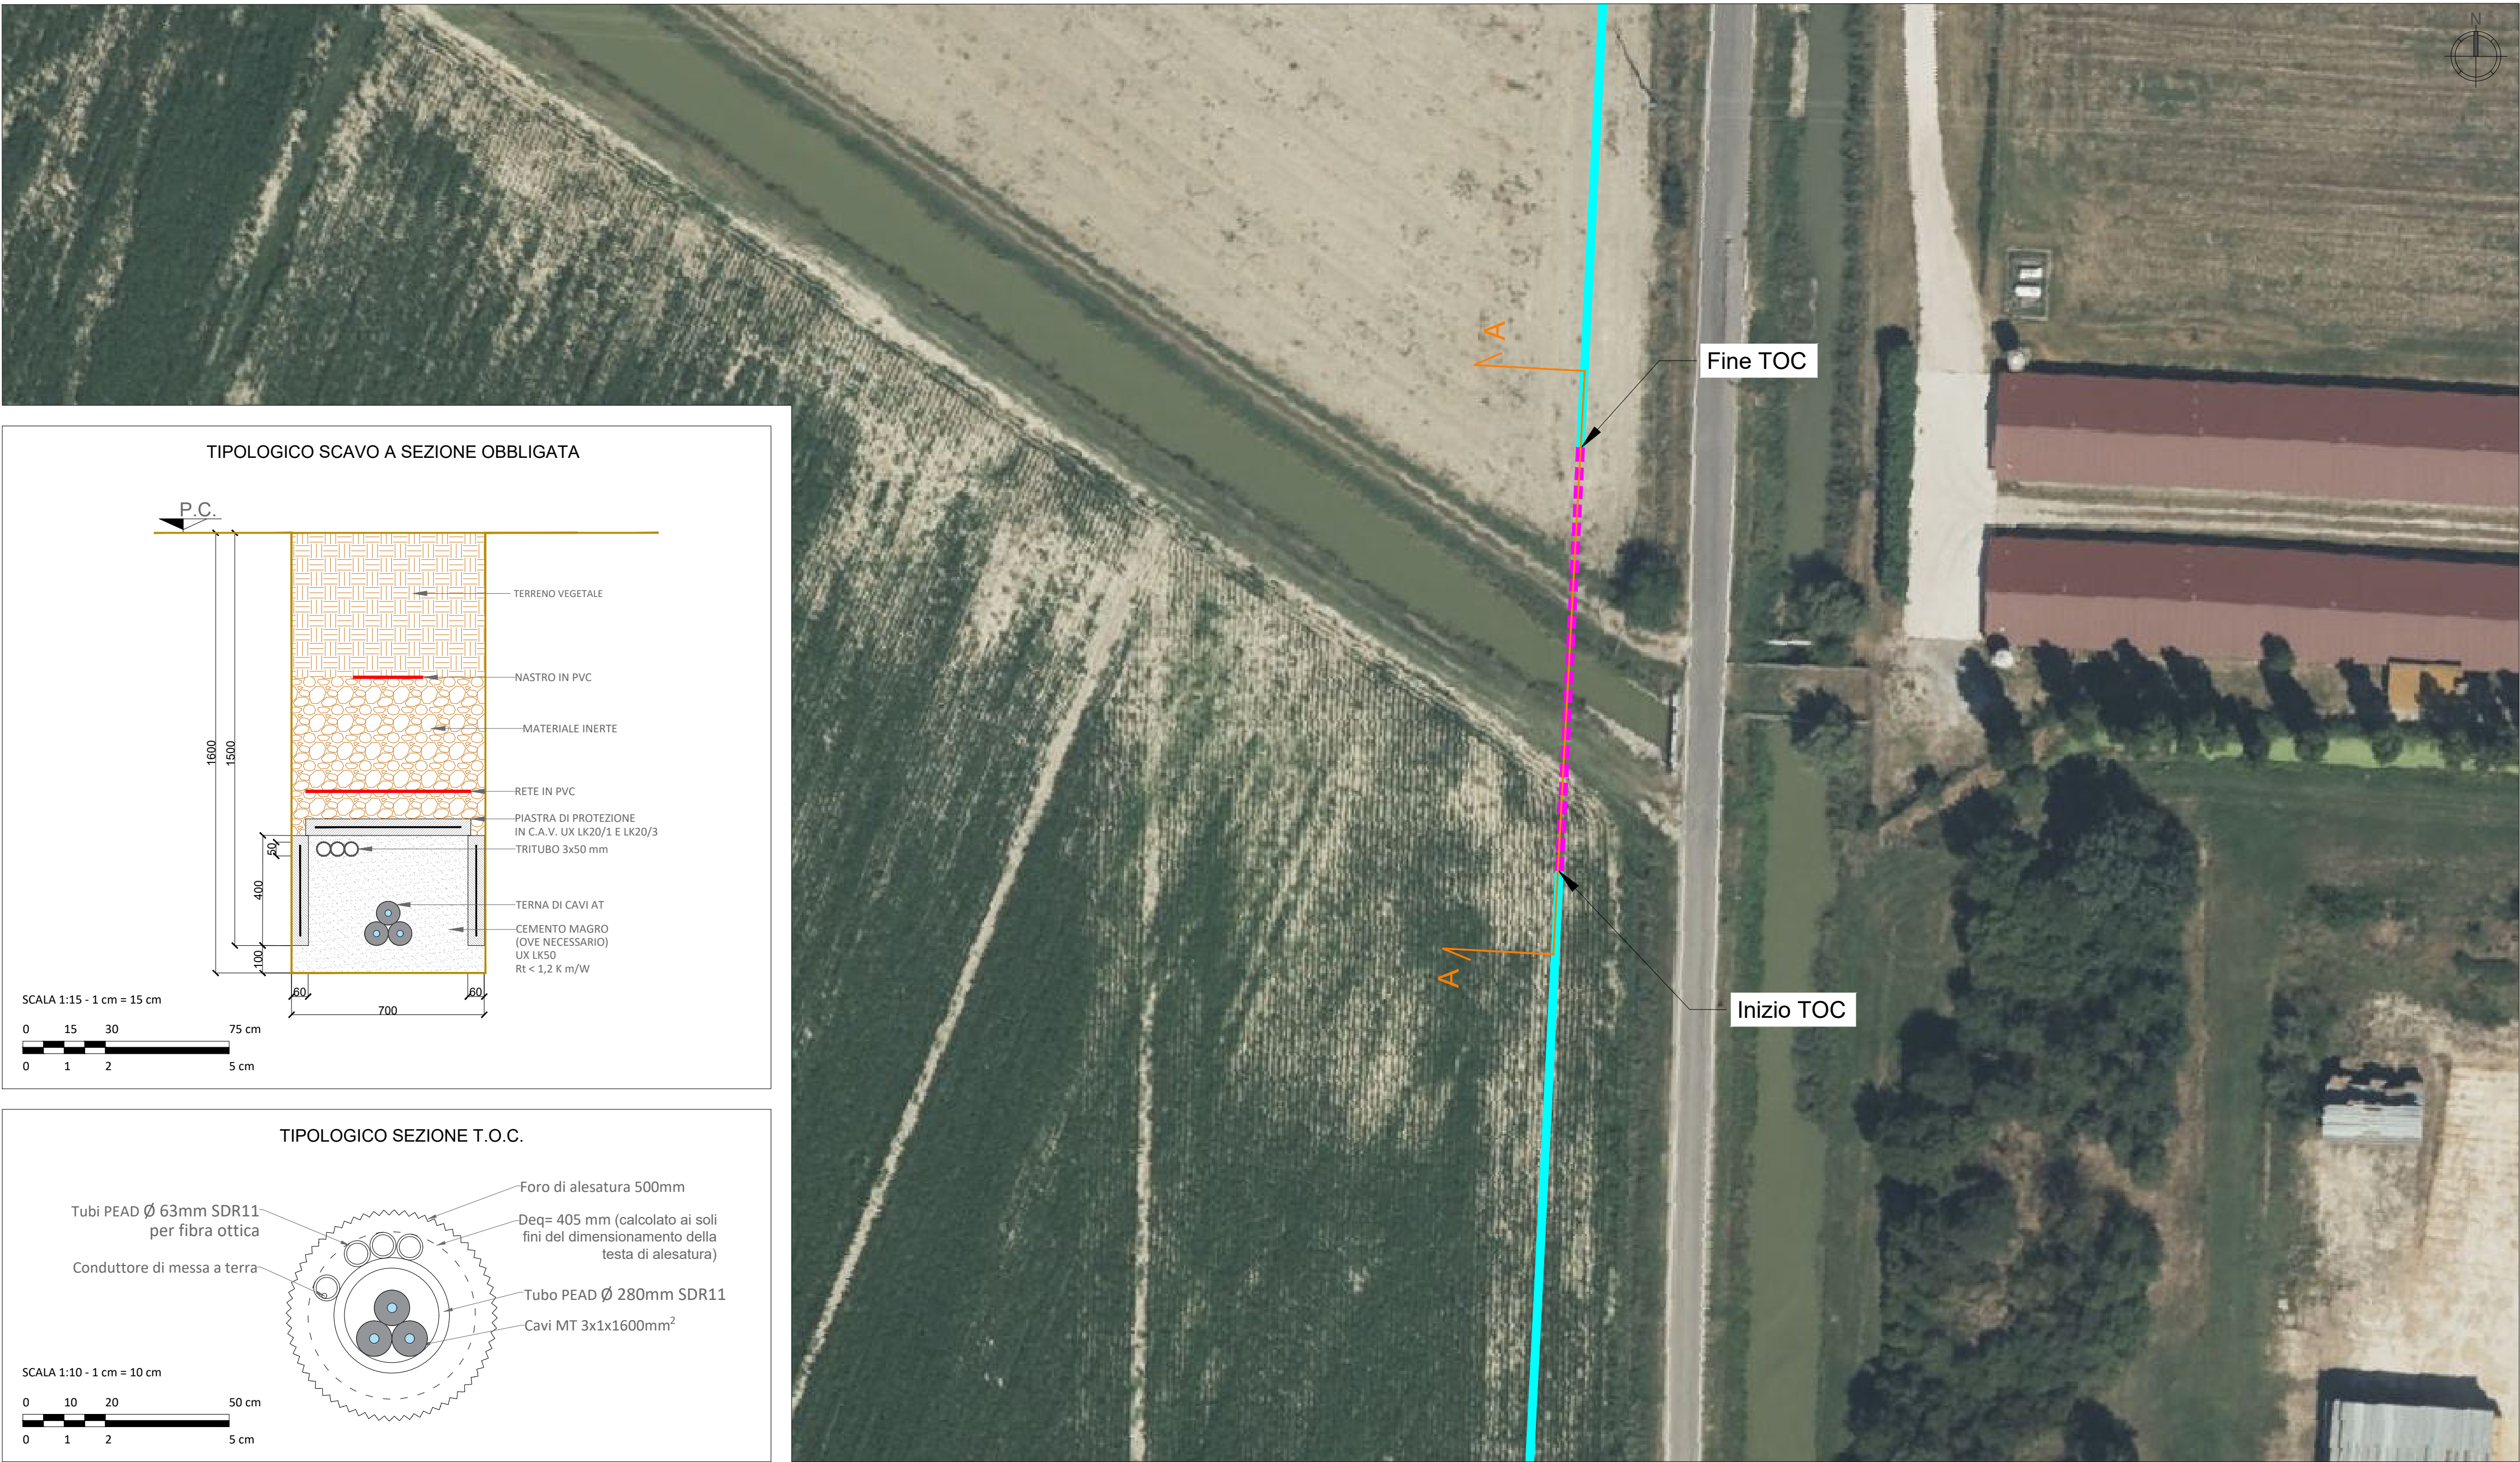

INTERFERENZA I06 - SEZIONE A-A'
SCALA 1:200

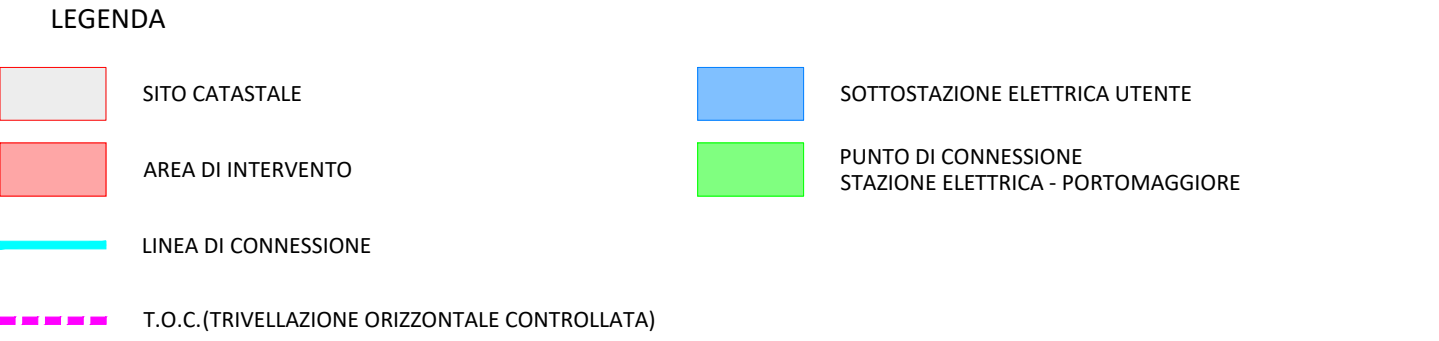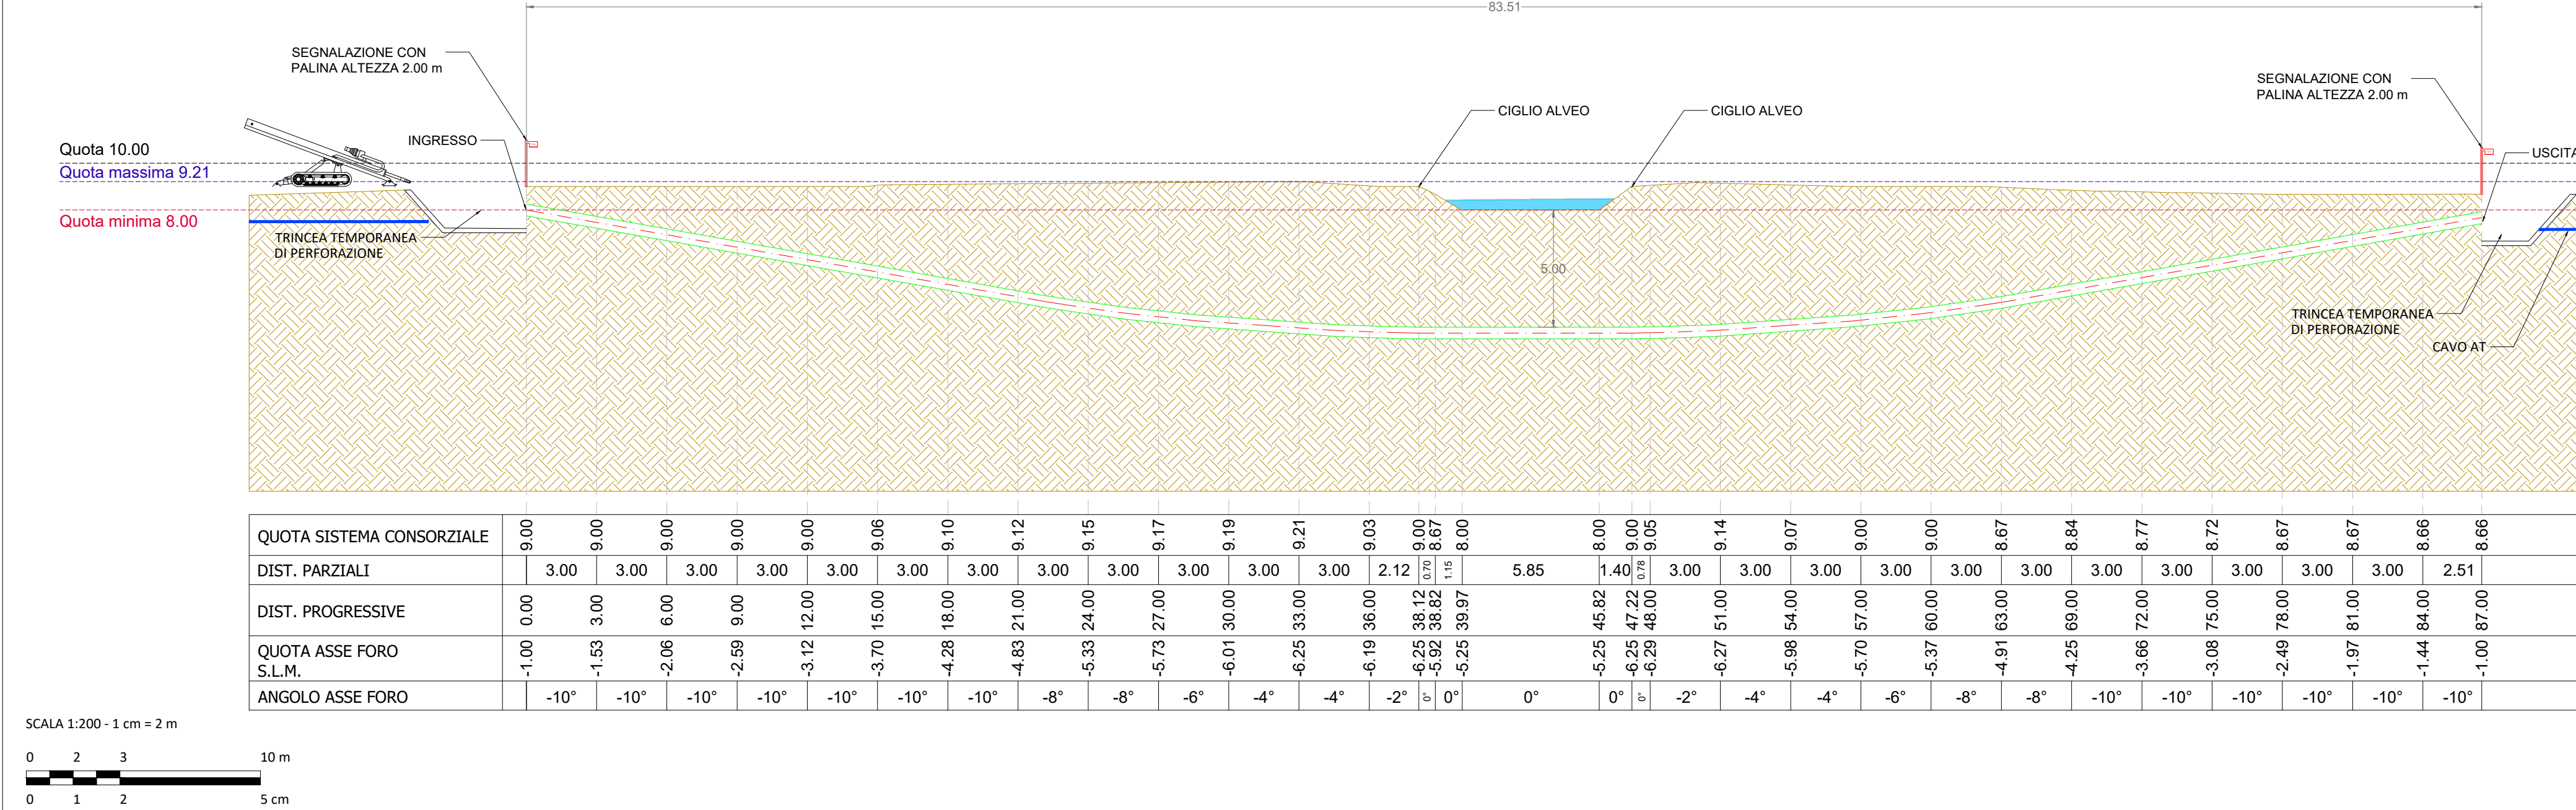

A. Fanelli	C. Pluchino	-	0	07/2026
REDATTO	APPROVATO	DESCRIZIONE	REV.	DATA

LUGLIO 2026

OX2 ITALY SPV 2 S.r.l.

IMPIANTO AGRIVOLTAICO COLLEGATO ALLA RTN

POTENZA NOMINALE 167,06 MW

COMUNE DI CONSELICE (RA)

TAVOLA NUMERO T22

SCALA INDICATA

Planimetria e sezione attraversamenti e parallelismi

Consorzio di Bonifica Pianura di Ferrara

Progettista

Corrado Pluchino / Ord. Ing. Prov. MI n. A27174

Coordinamento




Carlotta Di Mari

Codice elaborato



3342_6955_CNS_T22_REV0_PLANIMETRIA E SEZIONE ATTRAVERSAMENTI E PARALLELISMI
CONSORZIO DI BONIFICA PIANURA DI FERRARA

Montana S.p.A.
Via Angelo Carlo Fumagalli 6, 20143 Milano
Tel. +39 02 54 11 81 73 | Fax. +39 02 54 12 98 90
Milano (Sede Certificata ISO) | Brescia | Palermo | Cagliari | Roma | Siracusa

C.F. e P.IVA 10414270156
Cap.Soc. 600.000,00 €
www.montanambiente.com

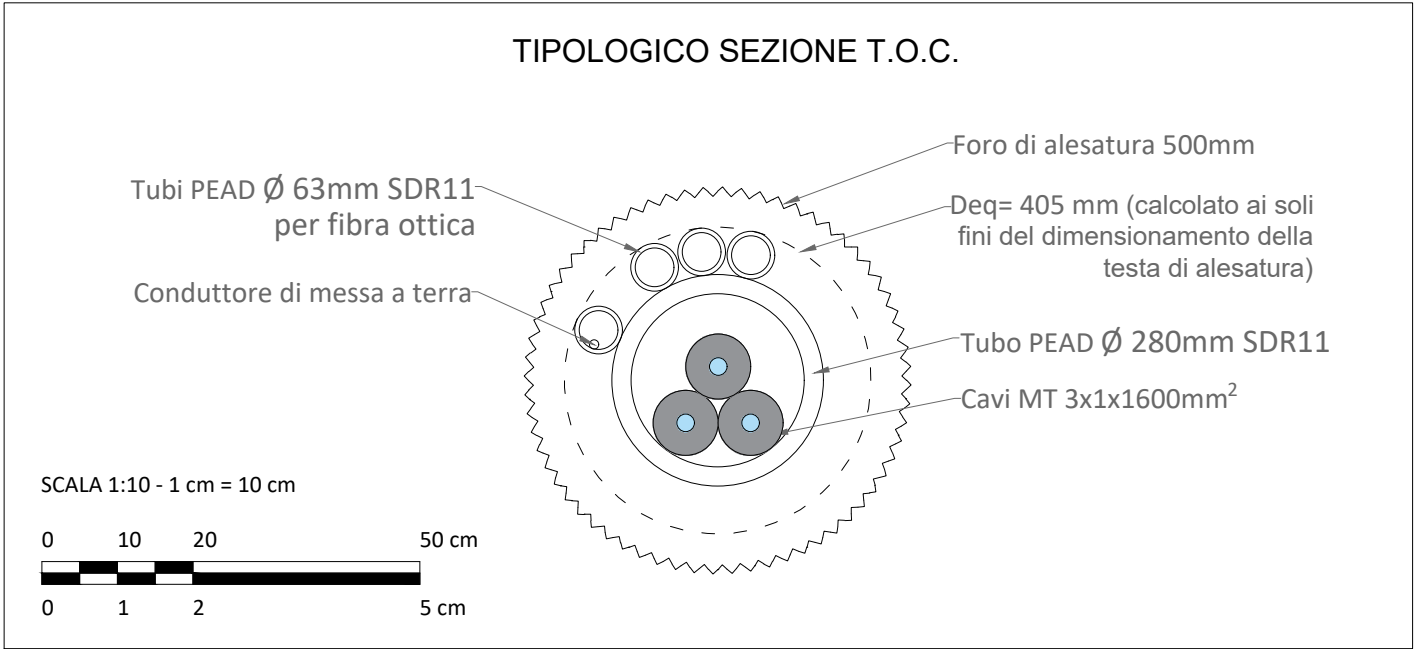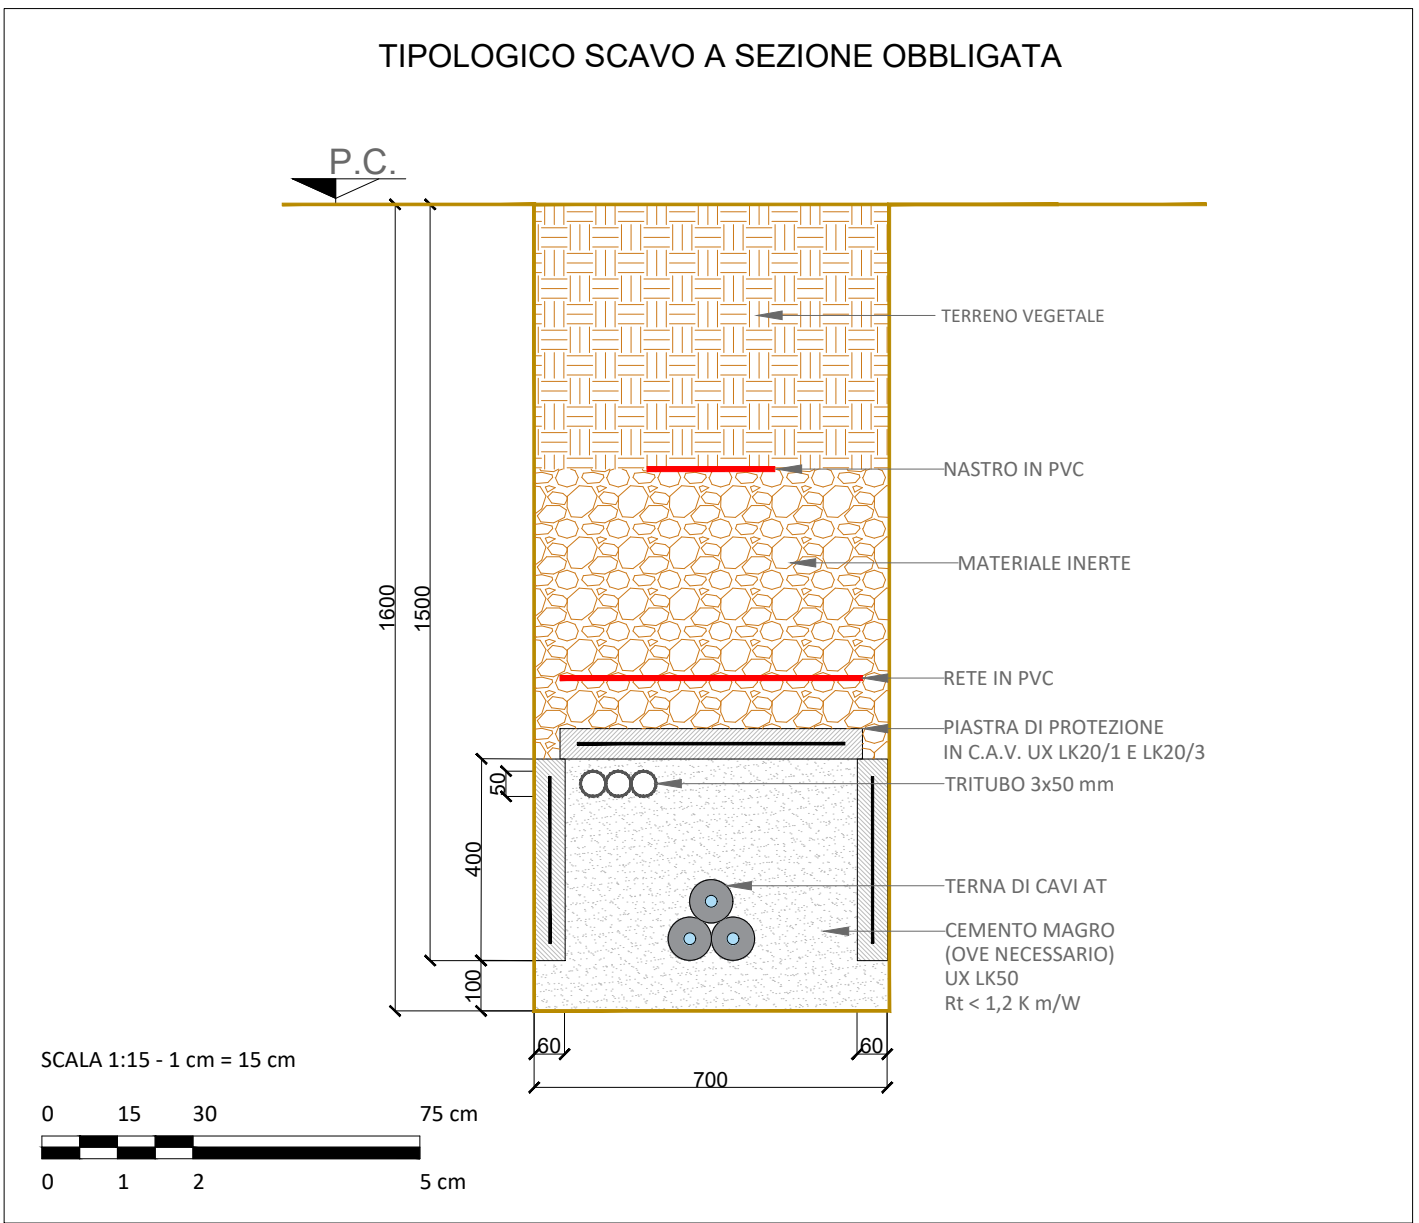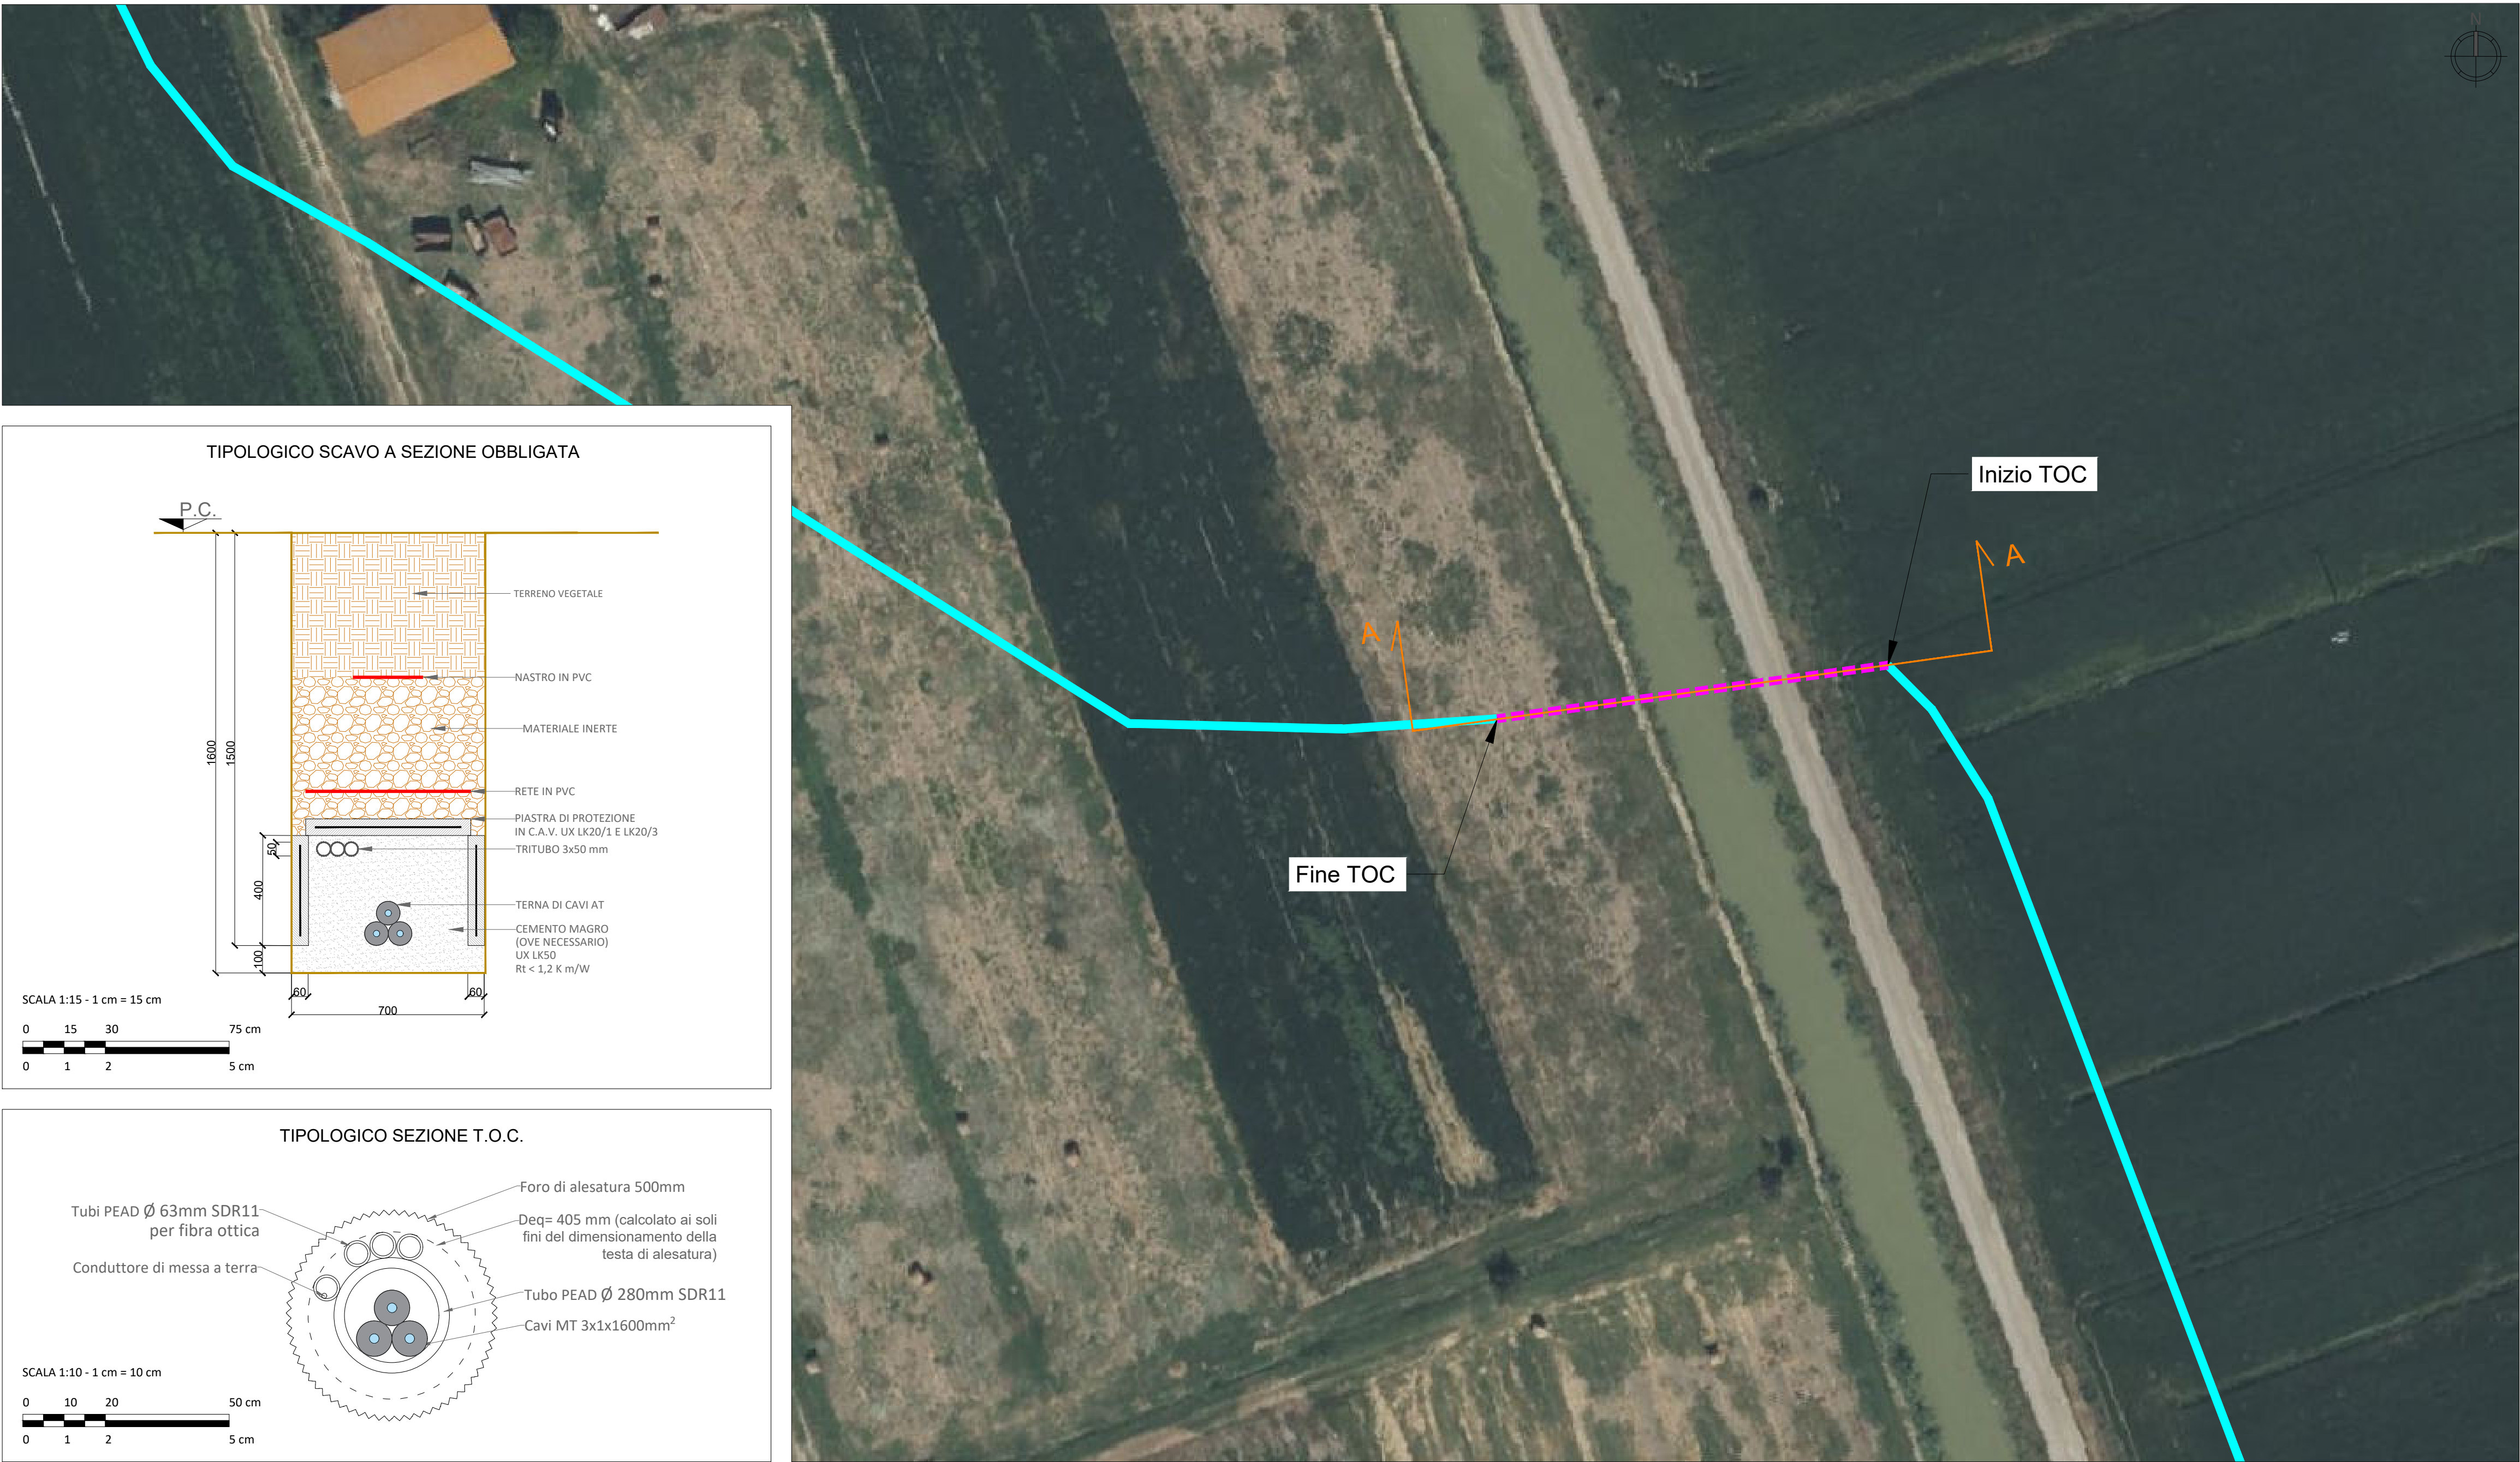

INTERFERENZA I08 - SEZIONE A-A'
SCALA 1:200

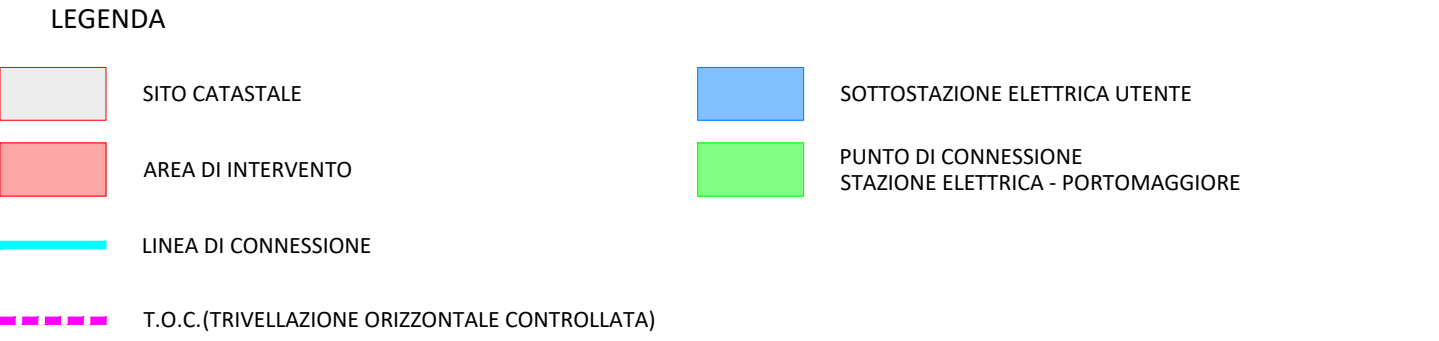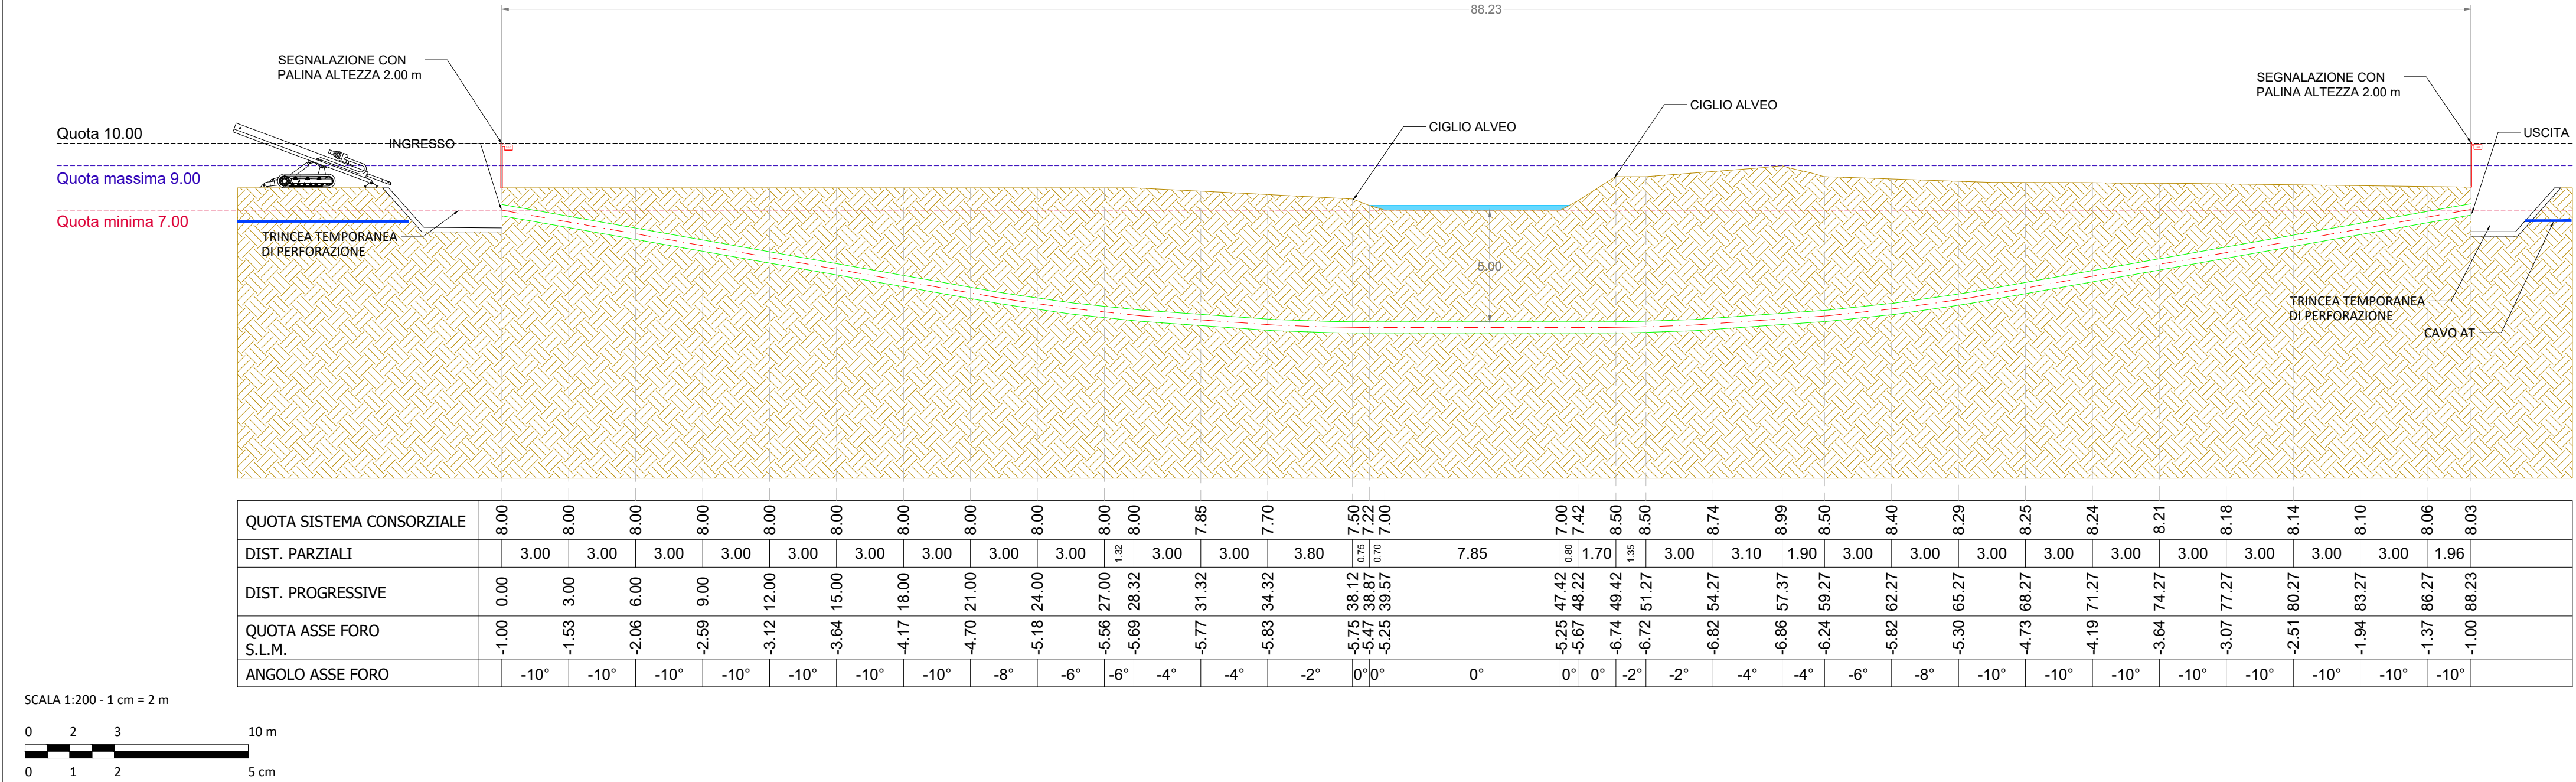

A. Fanelli	C. Pluchino	-	0	07/2026
REDATTO	APPROVATO	DESCRIZIONE	REV.	DATA

LUGLIO 2026

OX2 ITALY SPV 2 S.r.l.

IMPIANTO AGRIVOLTAICO COLLEGATO ALLA RTN

POTENZA NOMINALE 167,06 MW

COMUNE DI CONSELICE (RA)

TAVOLA NUMERO T22

SCALA INDICATA

Planimetria e sezione attraversamenti e parallelismi

Consorzio di Bonifica Pianura di Ferrara

Progettista

Corrado Pluchino / Ord. Ing. Prov. MI n. A27174

Coordinamento

Carlotta Di Mari

Codice elaborato

3342_6955_CNS_T22_REV0_PLANIMETRIA E SEZIONE ATTRAVERSAMENTI E PARALLELISMI
CONSORZIO DI BONIFICA PIANURA DI FERRARA

Montana S.p.A.

Via Angelo Carlo Fumagalli 6, 20143 Milano







Tel. +39 02 54 11 81 73 | Fax. +39 02 54 12 98 90

Milano (Sede Certificata ISO) | Brescia | Palermo | Cagliari | Roma | Siracusa

C.F. e P.IVA 10414270156

Cap.Soc. 600.000,00 €

www.montanambiente.com

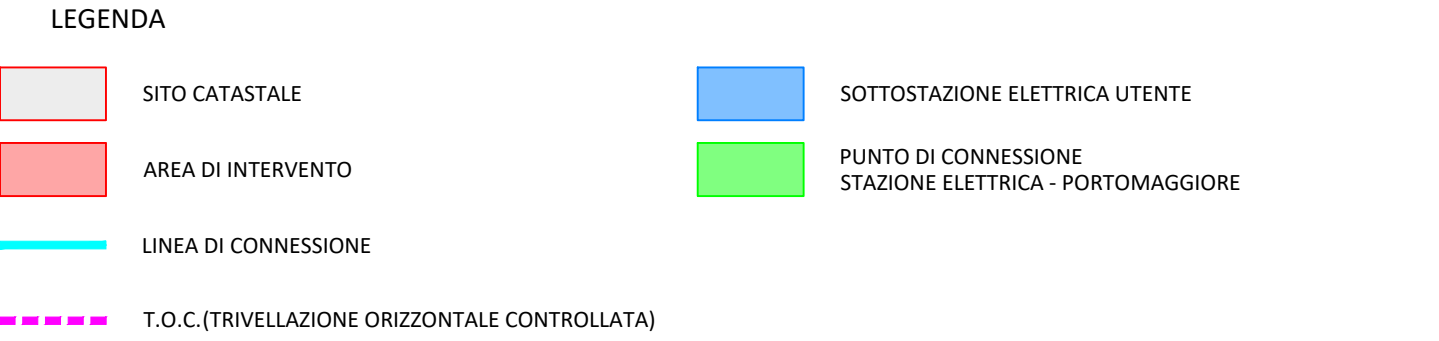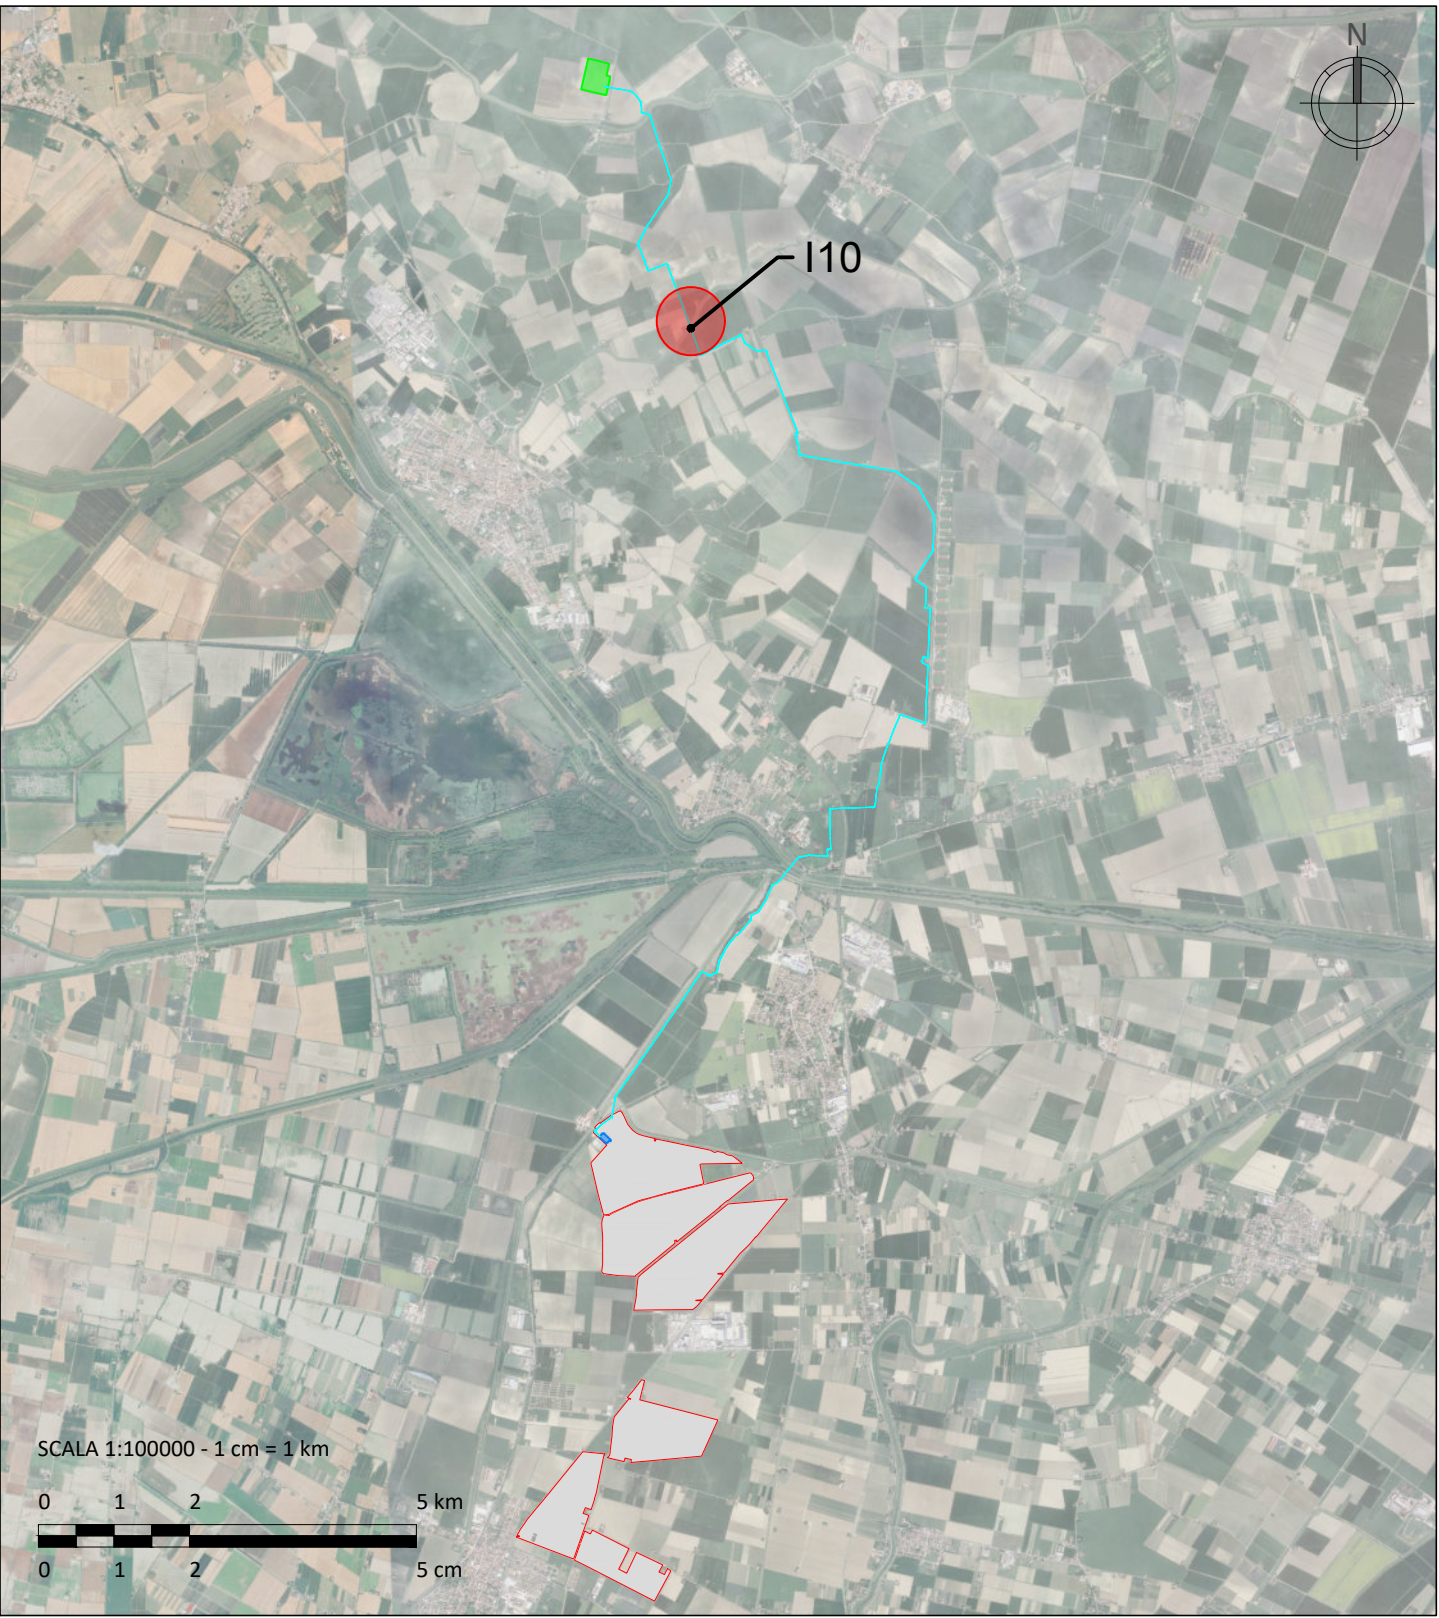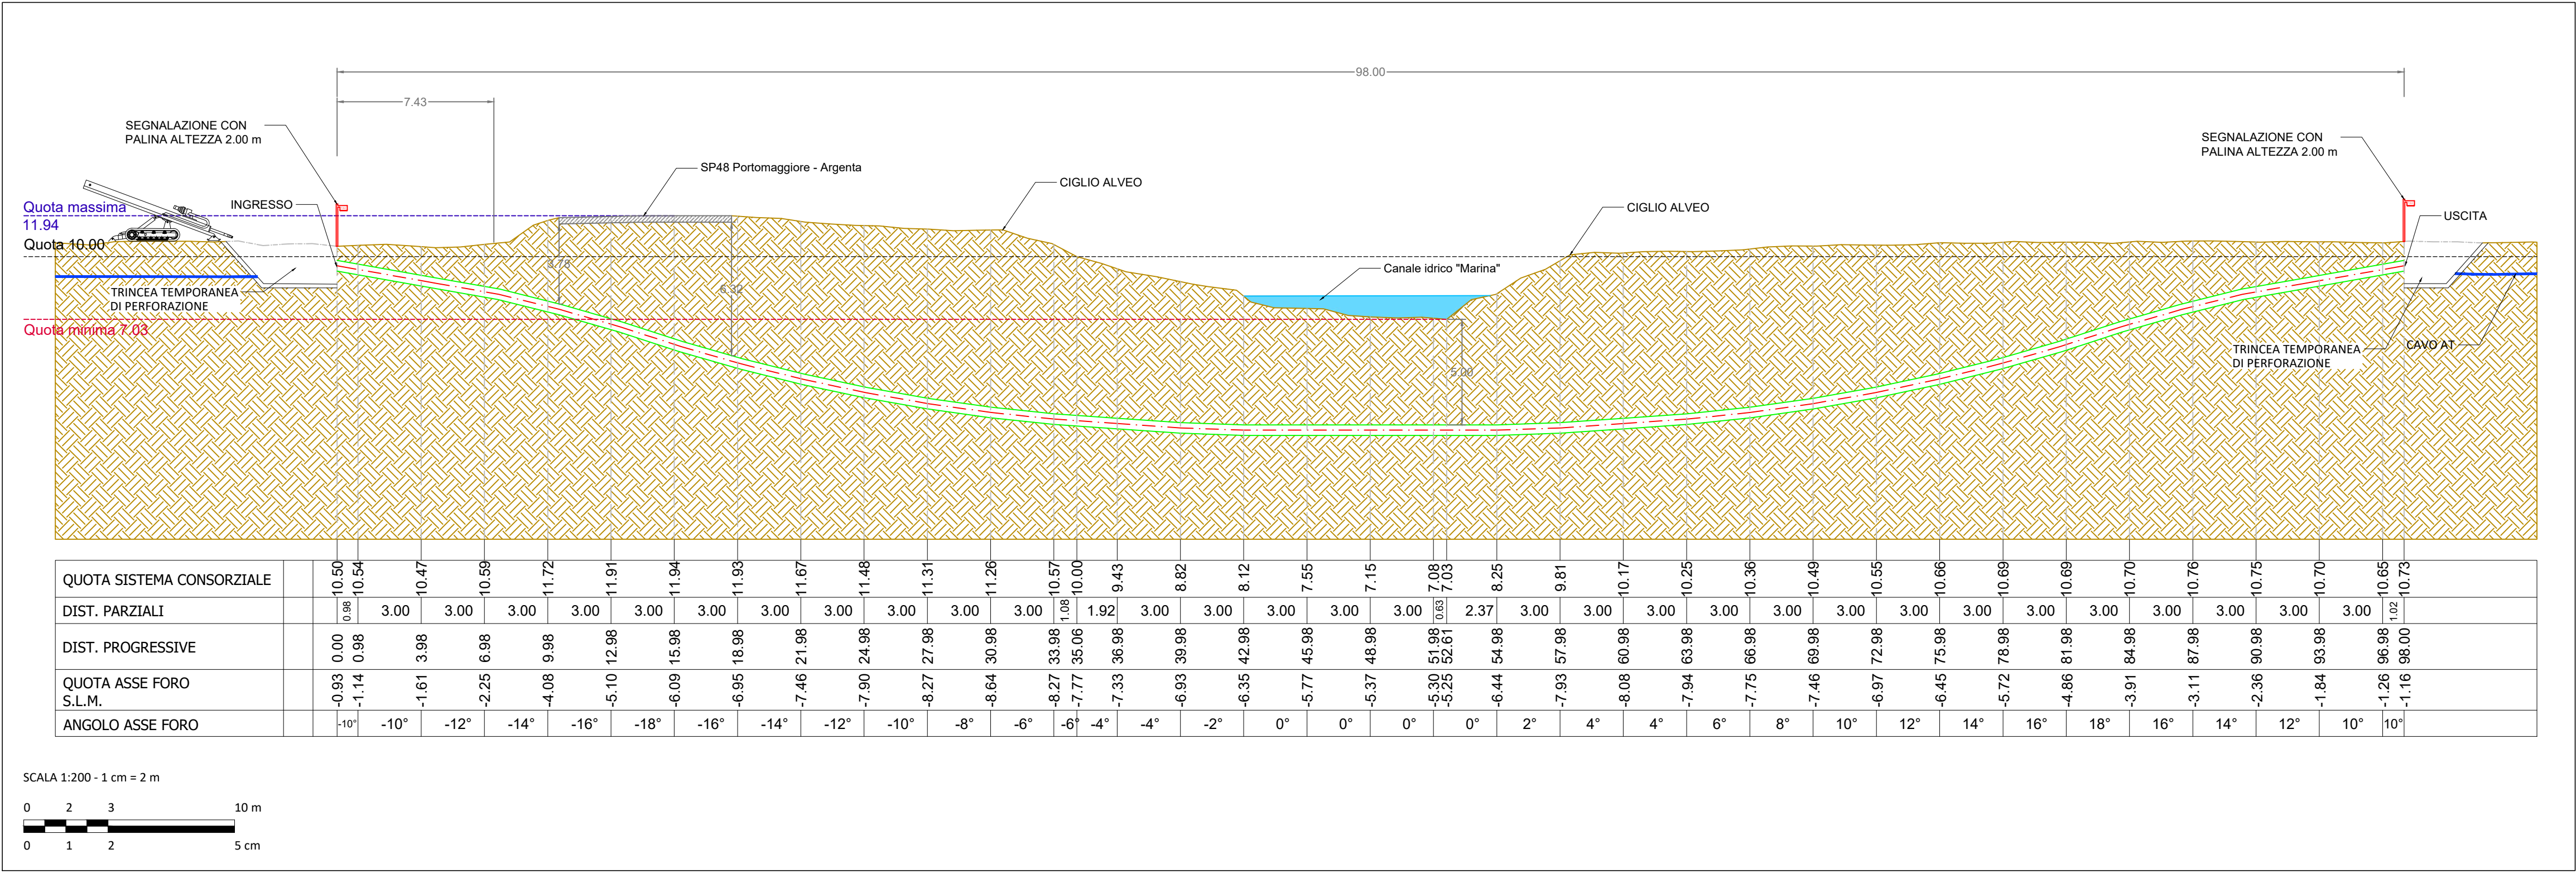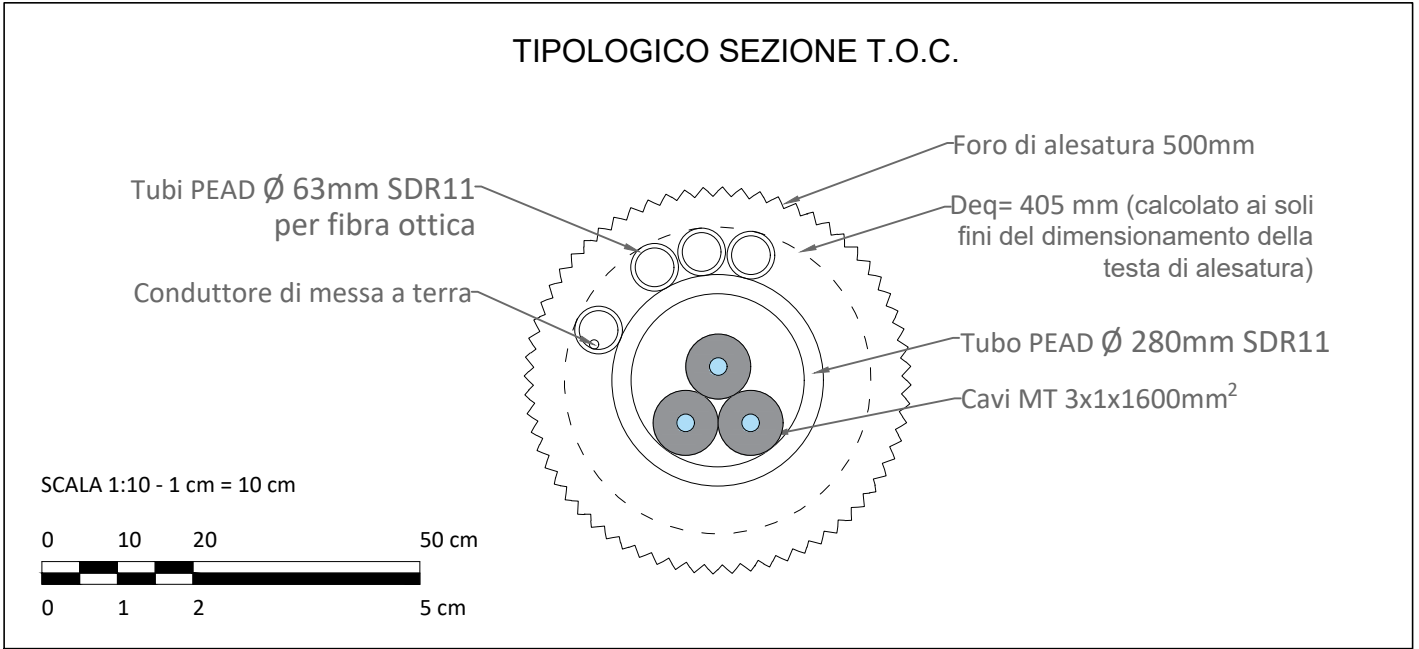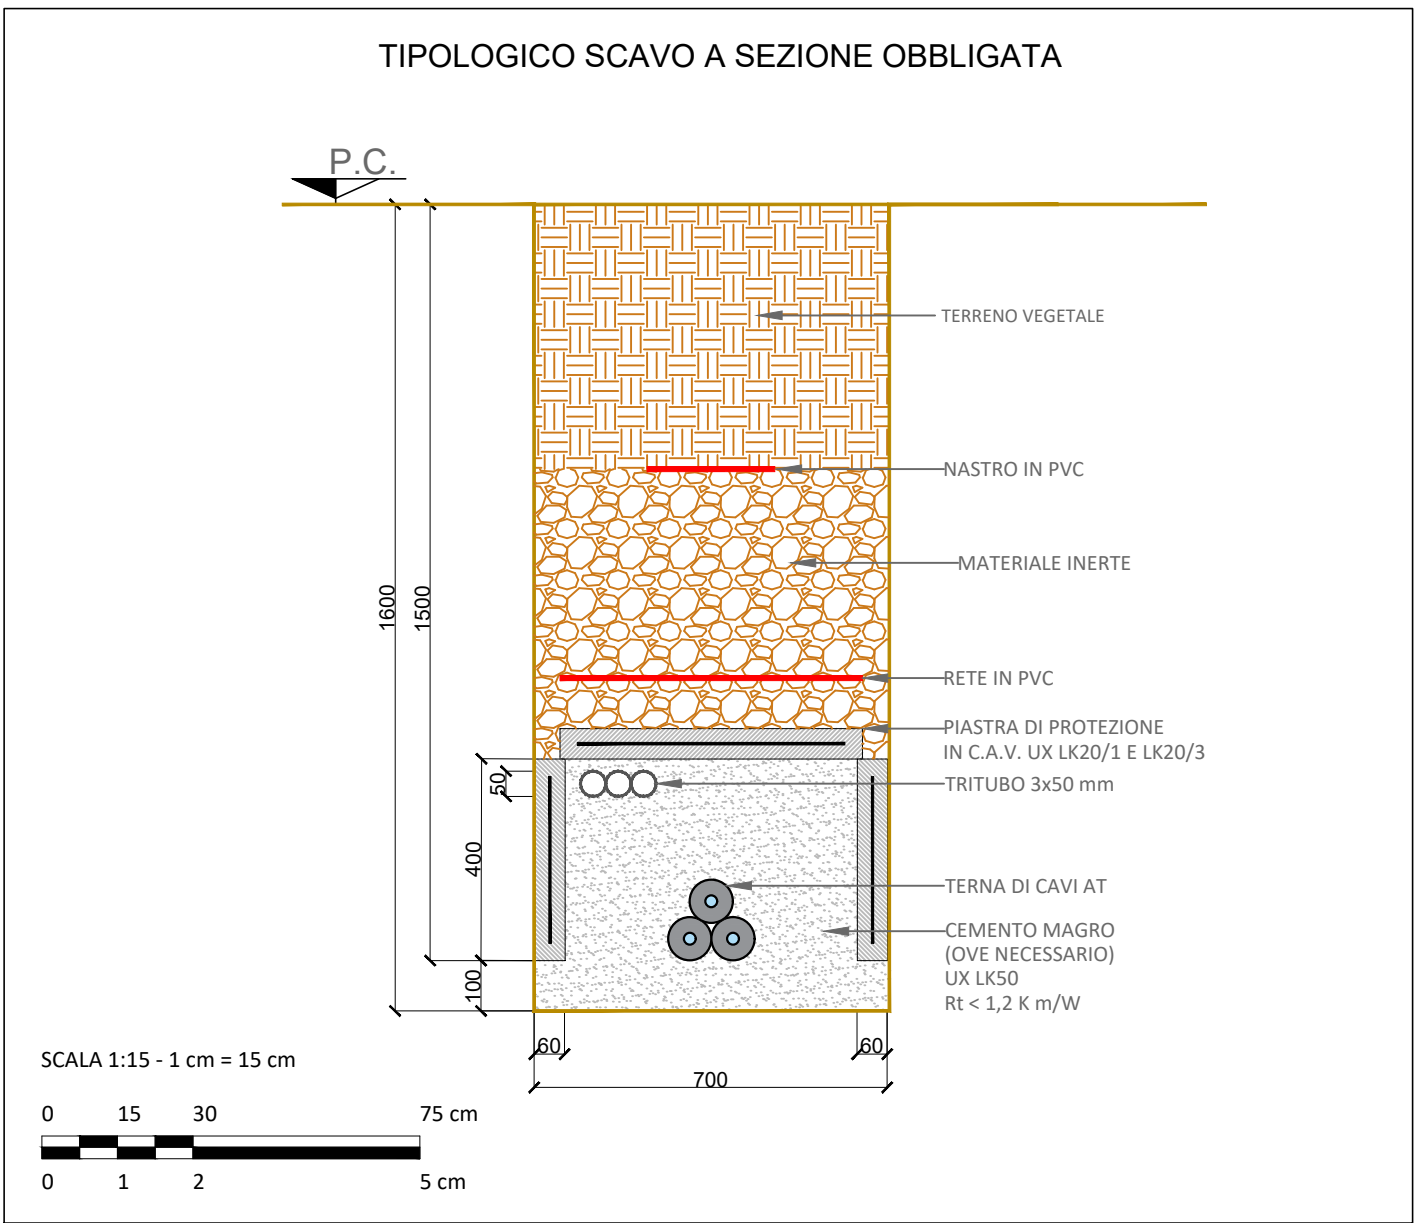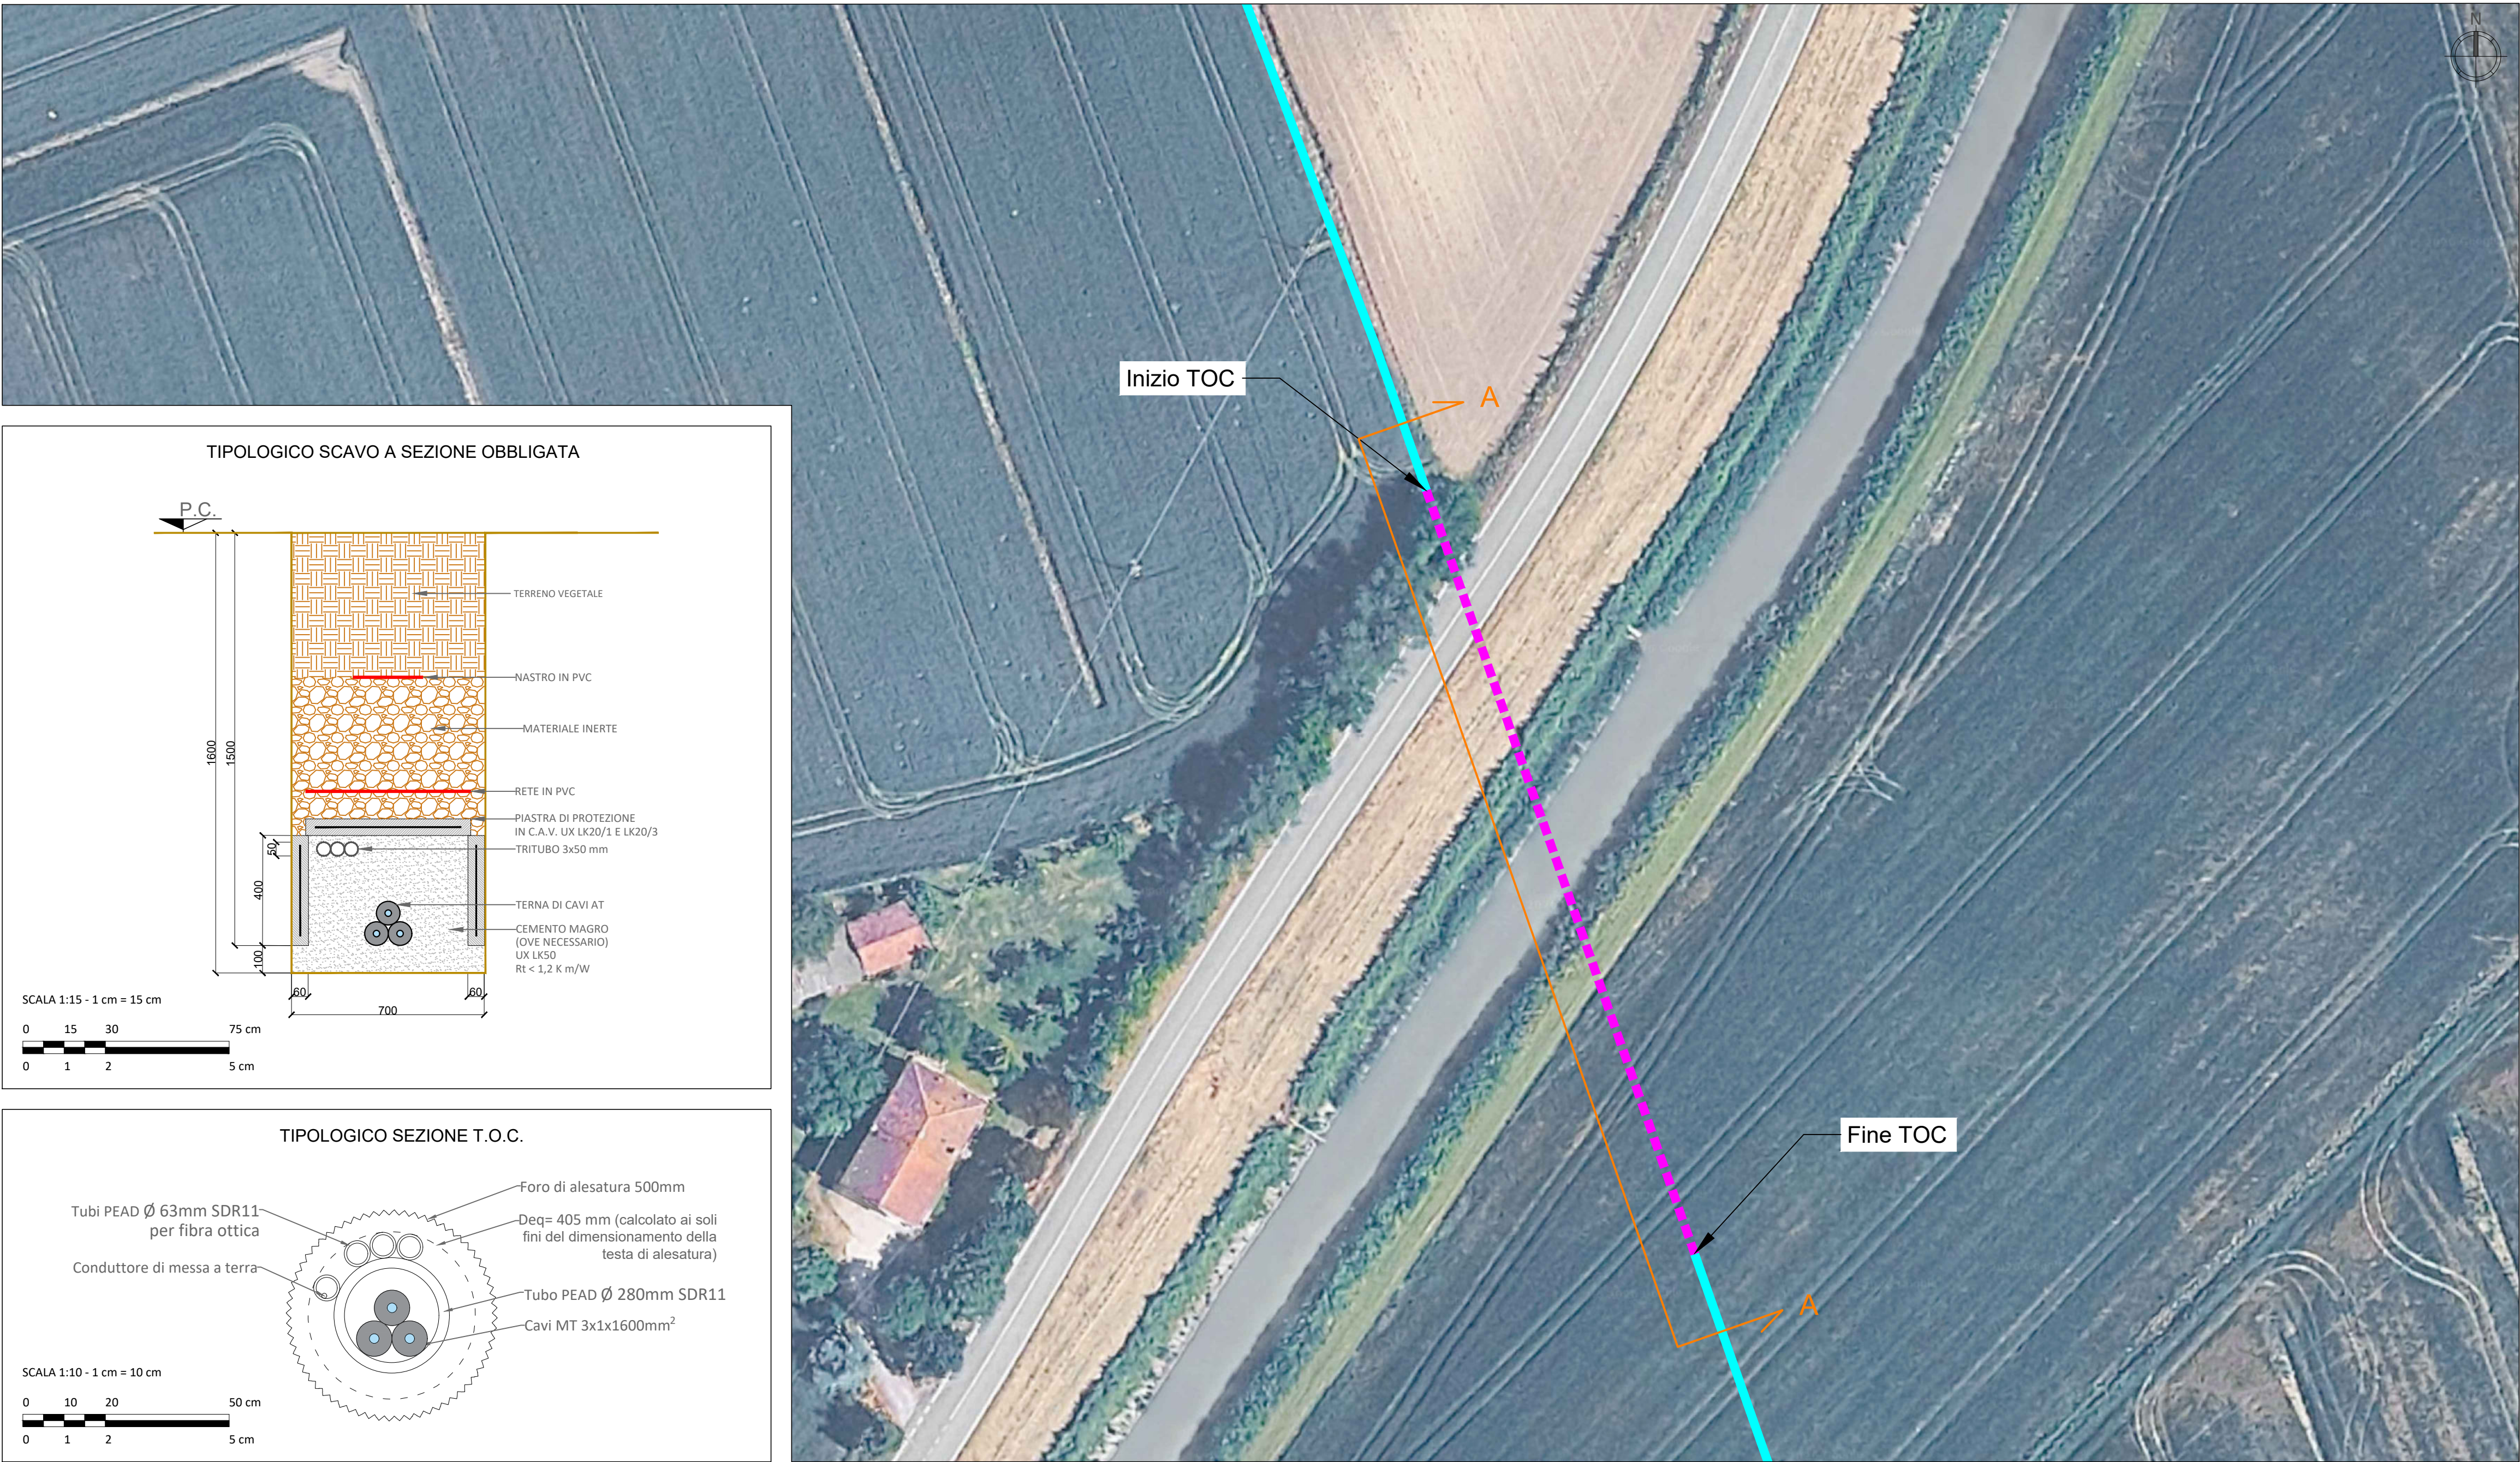

S. Baluce	C. Pluchino	-	0	07/2026
REDATTO	APPROVATO	DESCRIZIONE	REV.	DATA





LUGLIO 2026
OX2 ITALY SPV 2 S.r.l.
IMPIANTO AGRIVOLTAICO COLLEGATO ALLA RTN
POTENZA NOMINALE 167,06 MW
COMUNE DI CONSELICE (RA)

TAVOLA NUMERO T22

SCALA INDICATA

Planimetria e sezione attraversamenti e parallelismi
Consorzio di Bonifica Pianura di Ferrara




Progettista
Corrado Pluchino / Ord. Ing. Prov. MI n. A27174

Coordinamento
Carlotta Di Mari




Codice elaborato
3342_6955_CNS_T22_REV0_PLANIMETRIA E SEZIONE ATTRAVERSAMENTI E PARALLELISMI
CONSORZIO DI BONIFICA PIANURA DI FERRARA

Montana S.p.A.
Via Angelo Carlo Fumagalli 6, 20143 Milano
Tel. +39 02 54 11 81 73 | Fax. +39 02 54 12 98 90
Milano (Sede Certificata ISO) | Brescia | Palermo | Cagliari | Roma | Siracusa

C.F. e P.IVA 10414270156
Cap.Soc. 600.000,00 €
www.montanambiente.com

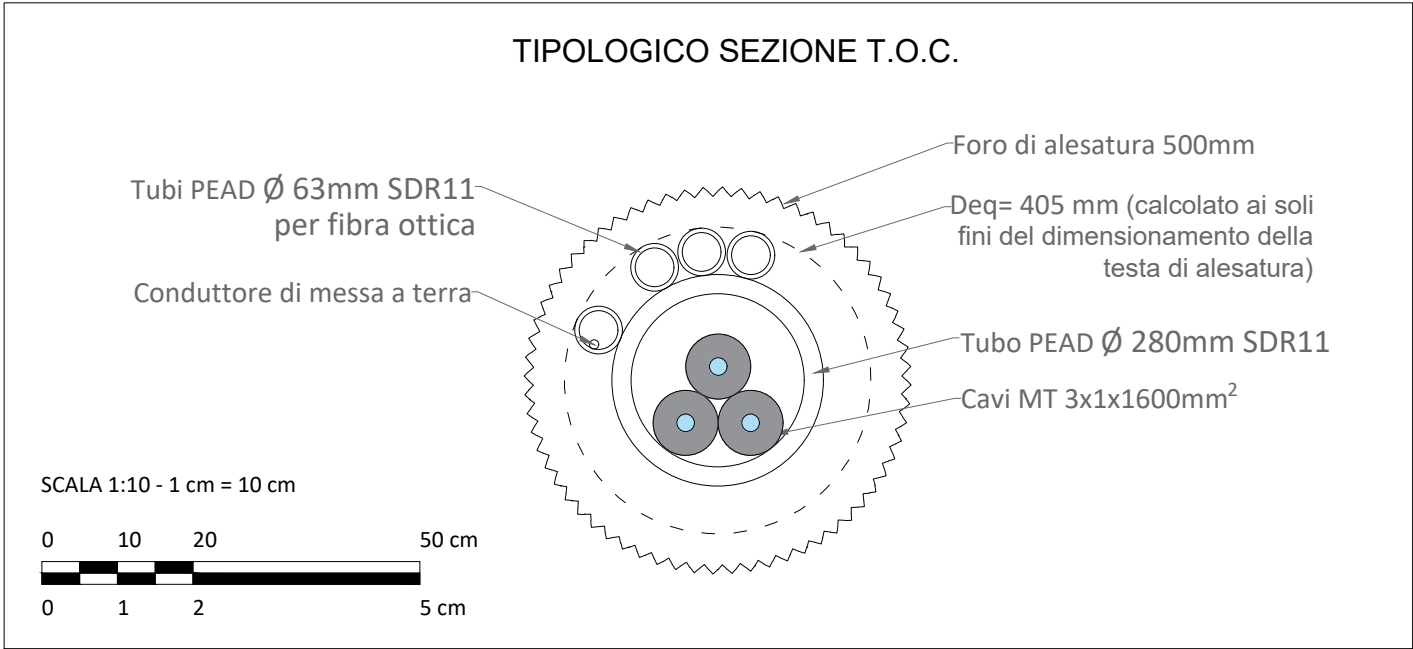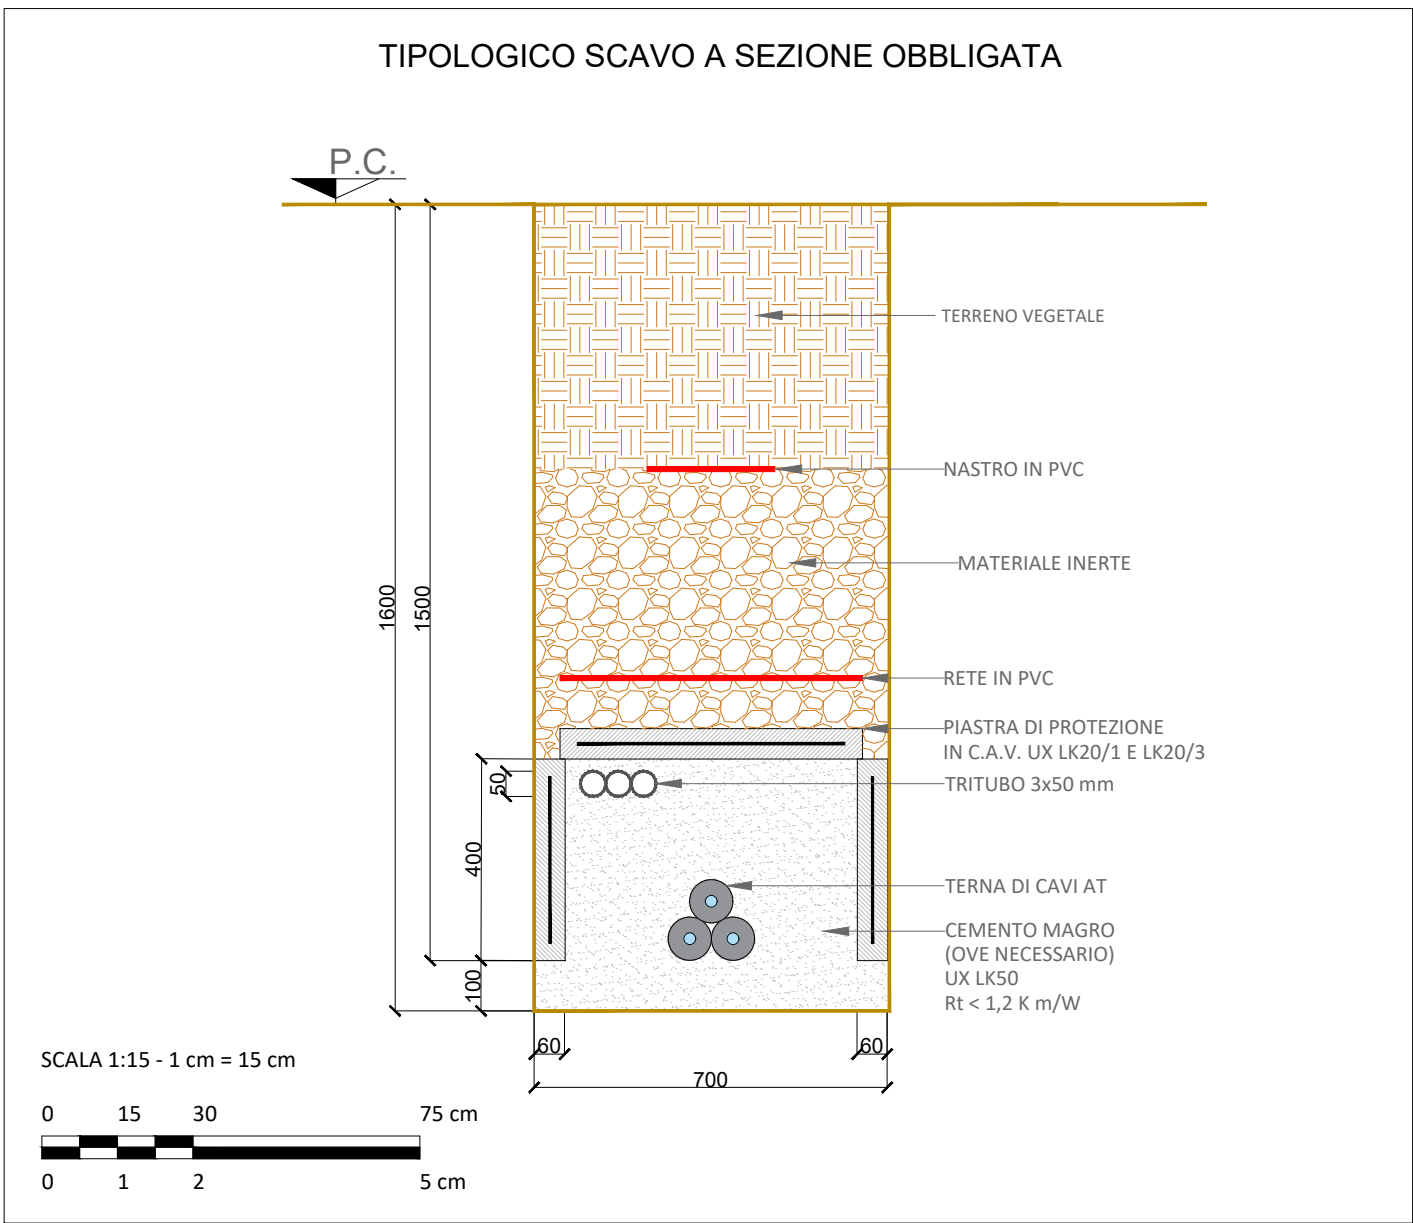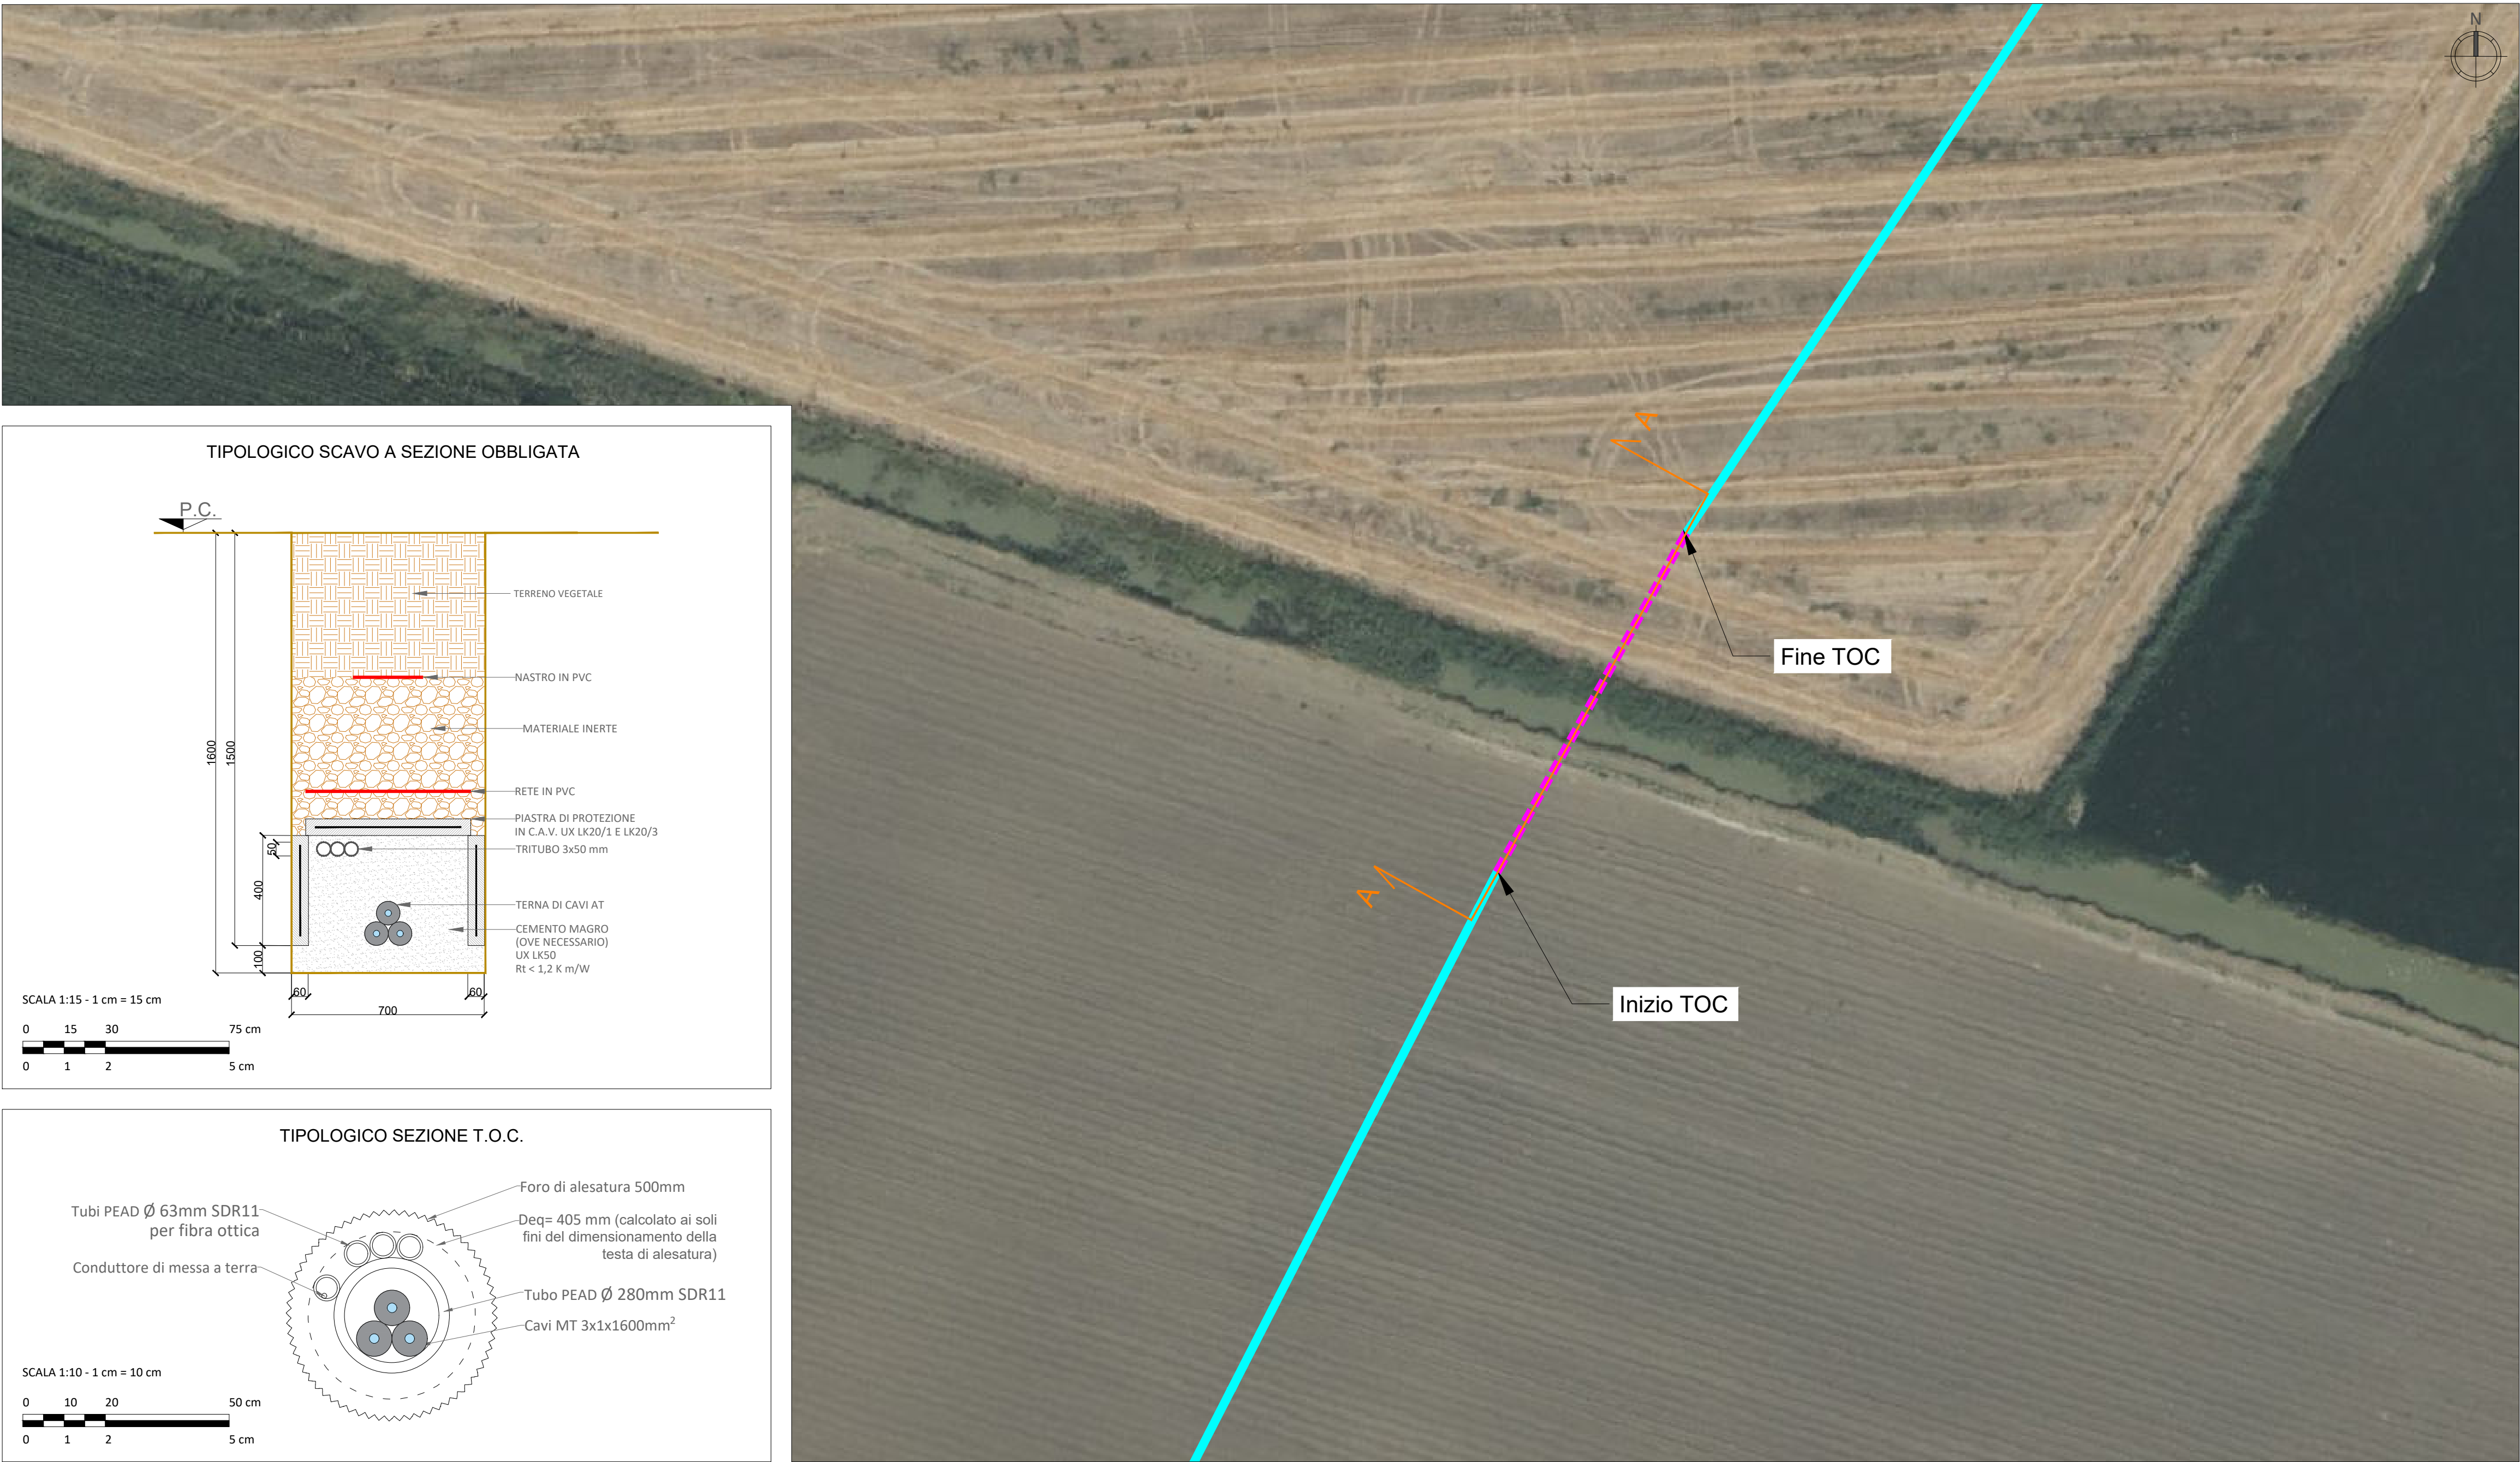

INTERFERENZA I11 - SEZIONE A-A'
SCALA 1:200

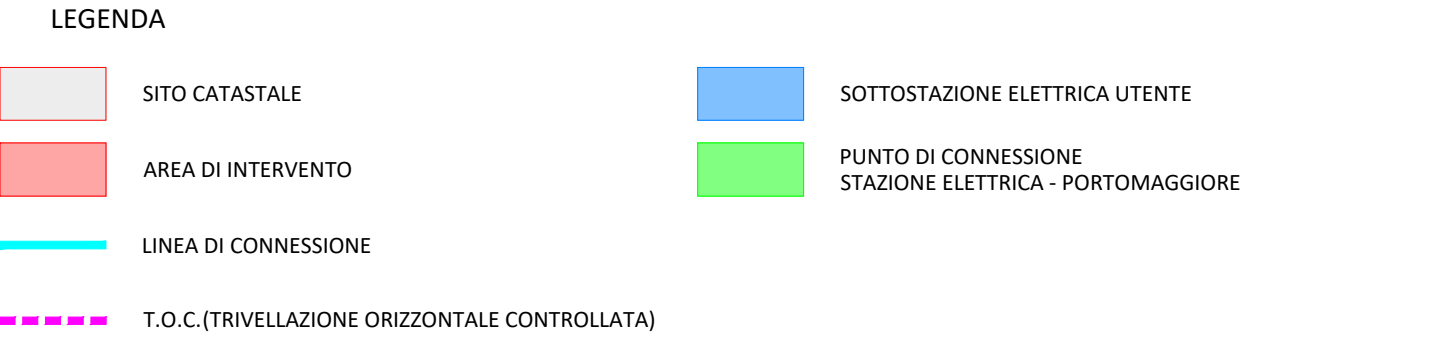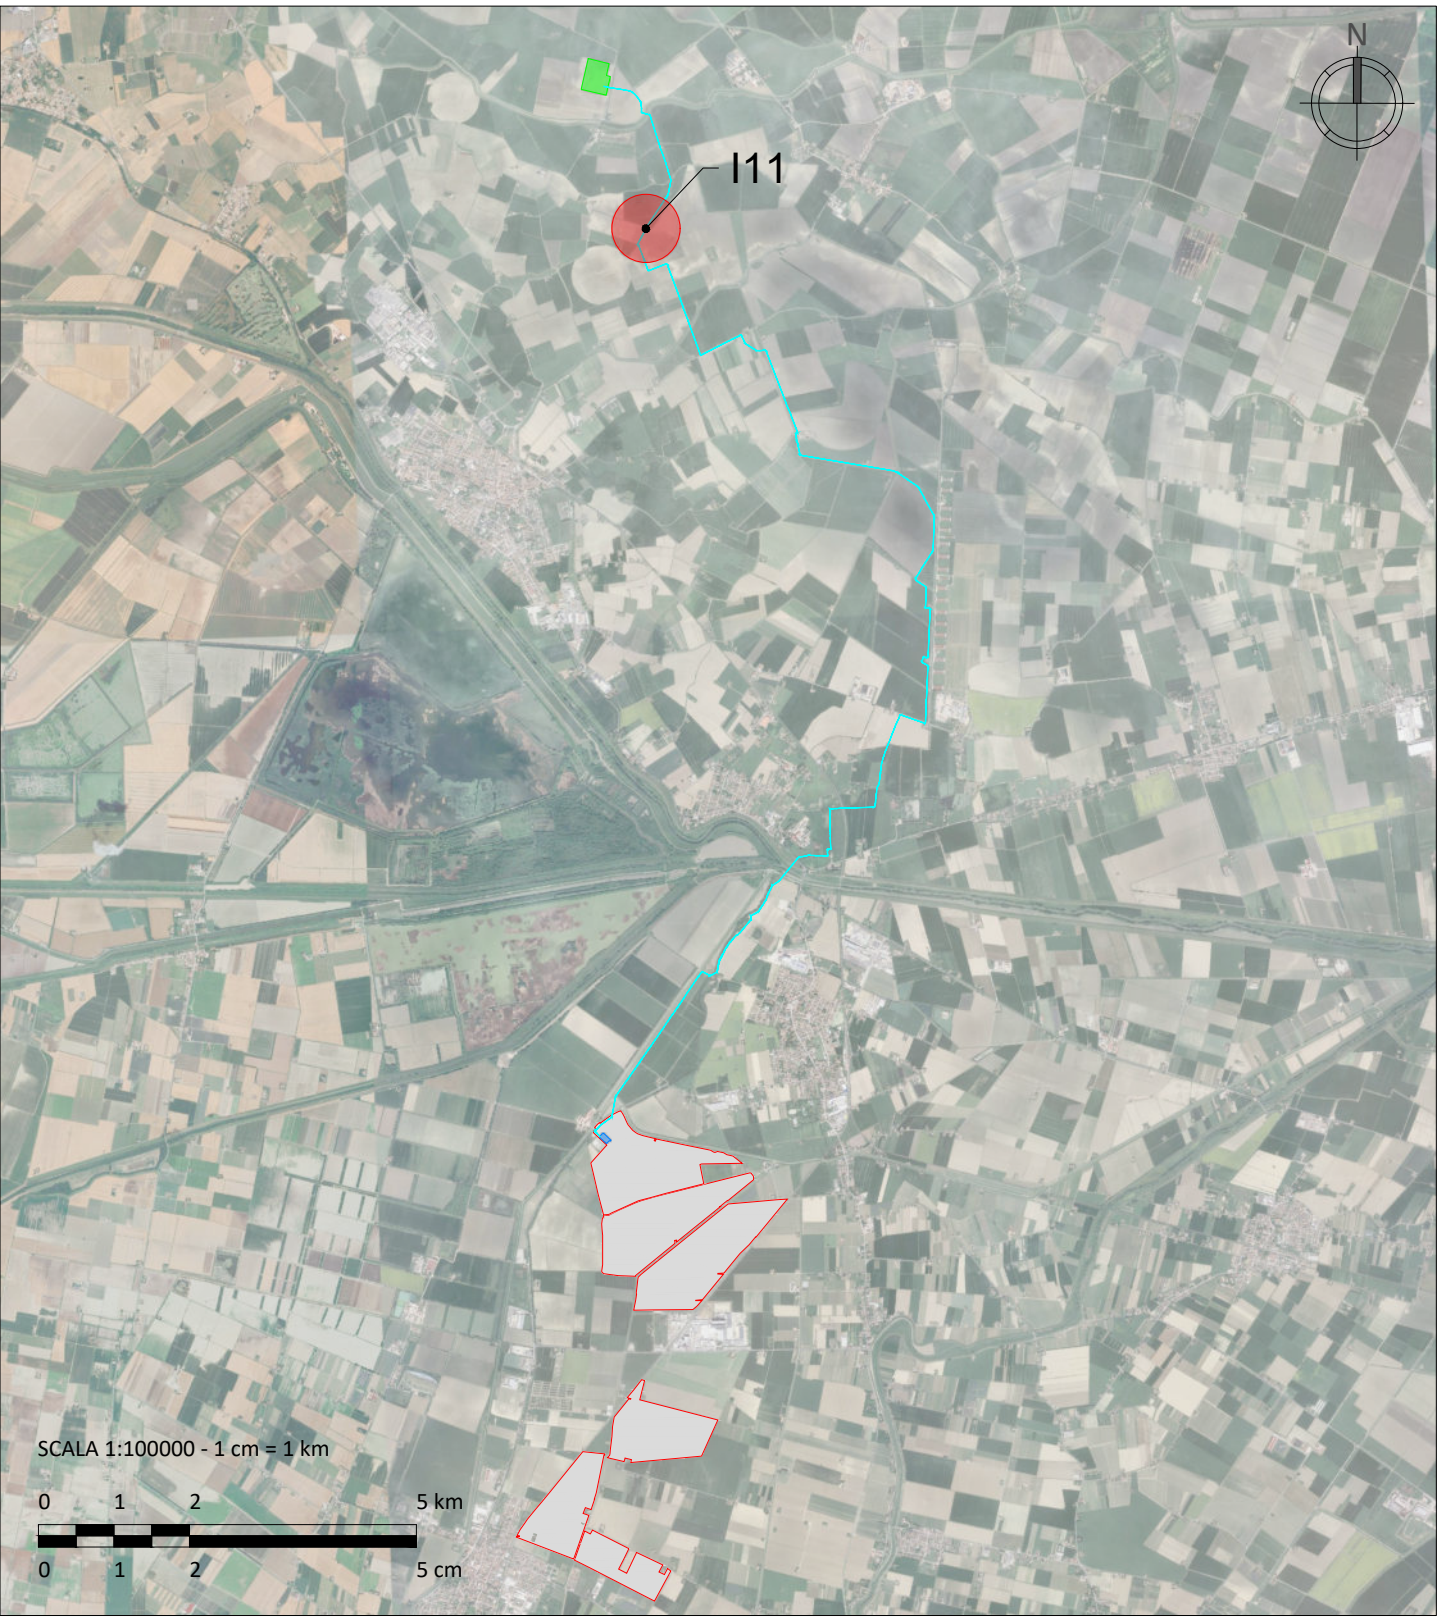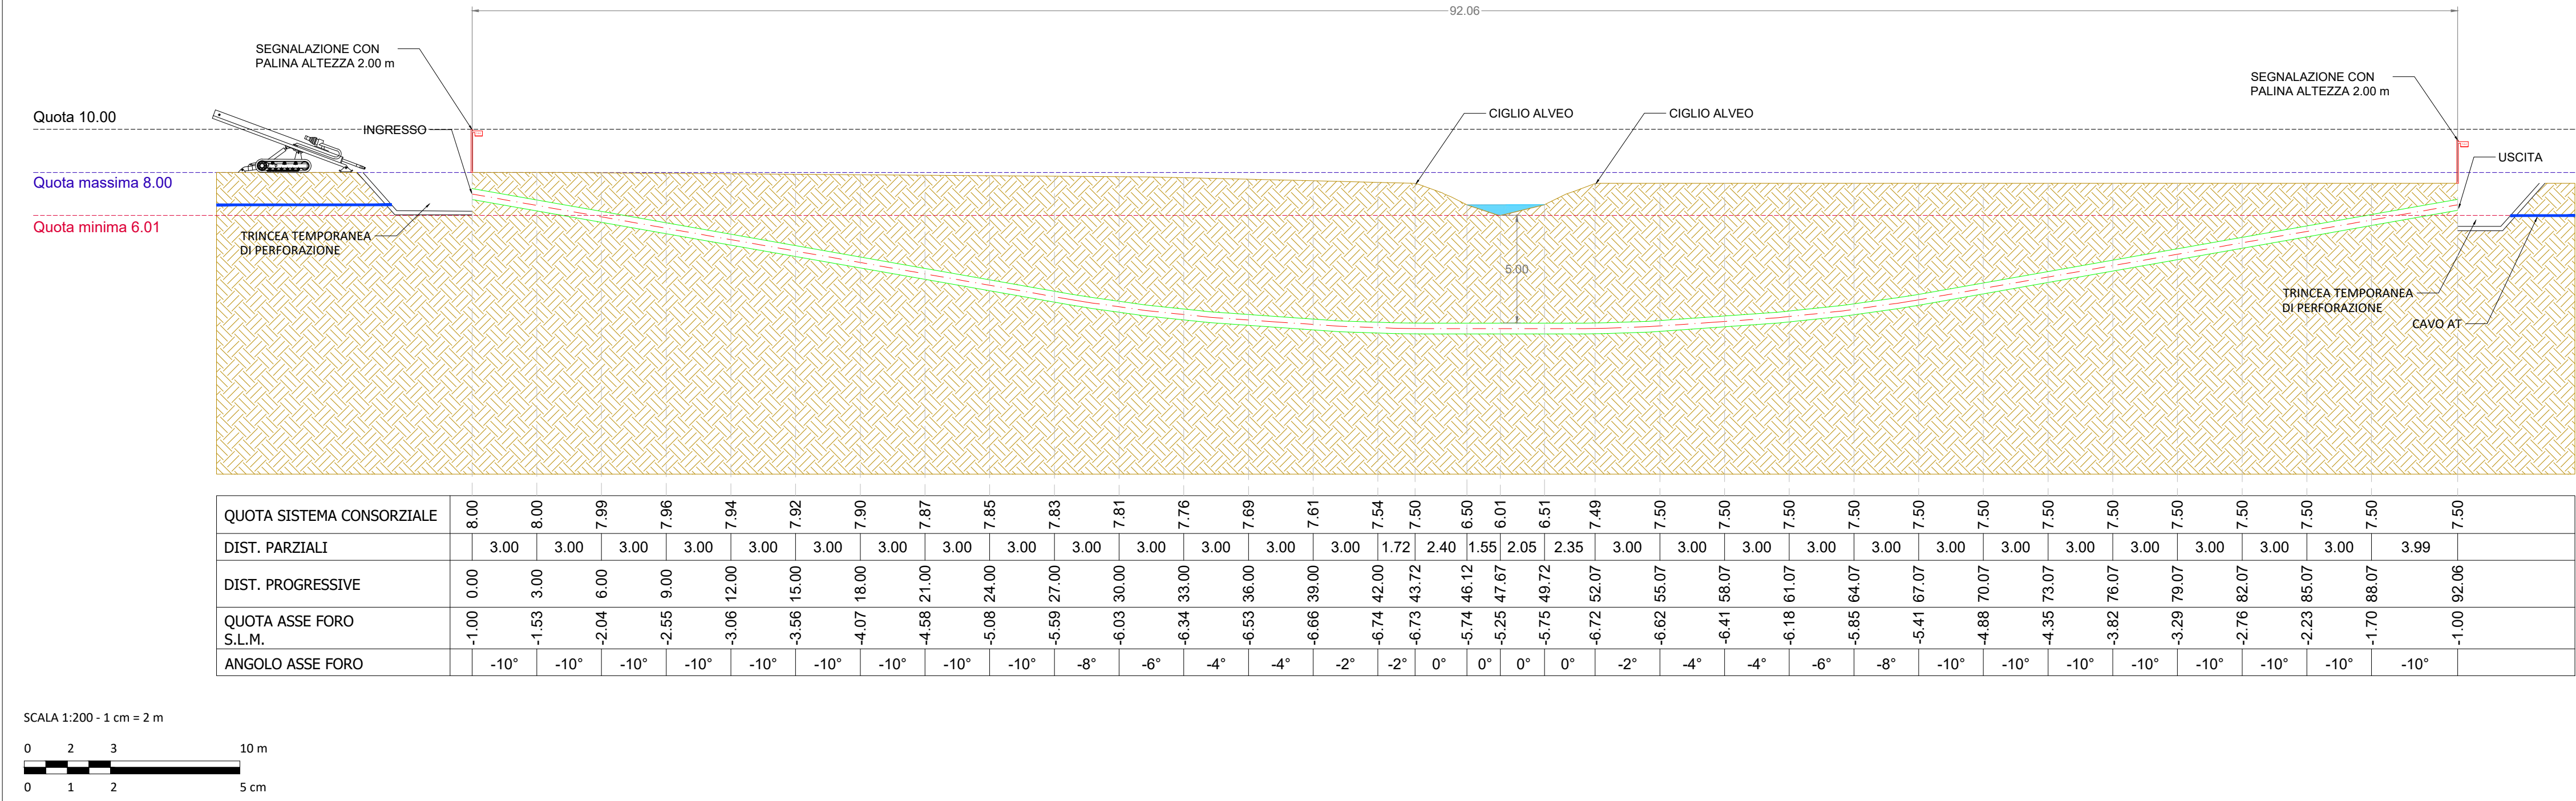

A. Fanelli	C. Pluchino	-	0	07/2026
REDATTO	APPROVATO	DESCRIZIONE	REV.	DATA

LUGLIO 2026

OX2 ITALY SPV 2 S.r.l.

IMPIANTO AGRIVOLTAICO COLLEGATO ALLA RTN

POTENZA NOMINALE 167,06 MW

COMUNE DI CONSELICE (RA)

TAVOLA NUMERO T22

SCALA INDICATA

Planimetria e sezione attraversamenti e parallelismi

Consorzio di Bonifica Pianura di Ferrara

Progettista

Corrado Pluchino / Ord. Ing. Prov. MI n. A27174

Coordinamento







Carlotta Di Mari

Codice elaborato

3342_6955_CNS_T22_REV0_PLANIMETRIA E SEZIONE ATTRAVERSAMENTI E PARALLELISMI
CONSORZIO DI BONIFICA PIANURA DI FERRARA

Montana S.p.A.
Via Angelo Carlo Fumagalli 6, 20143 Milano
Tel. +39 02 54 11 81 73 | Fax. +39 02 54 12 98 90
Milano (Sede Certificata ISO) | Brescia | Palermo | Cagliari | Roma | Siracusa

C.F. e P.IVA 10414270156
Cap.Soc. 600.000,00 €
www.montanambiente.com

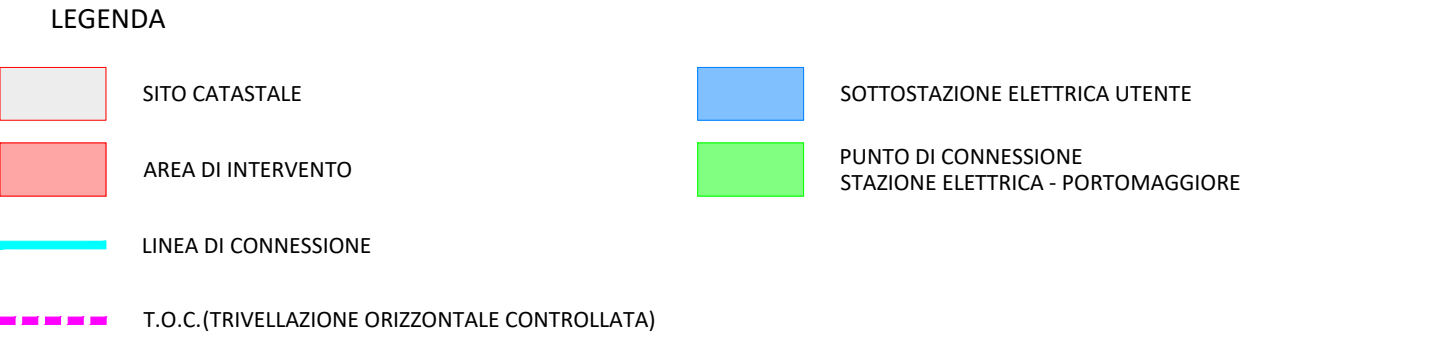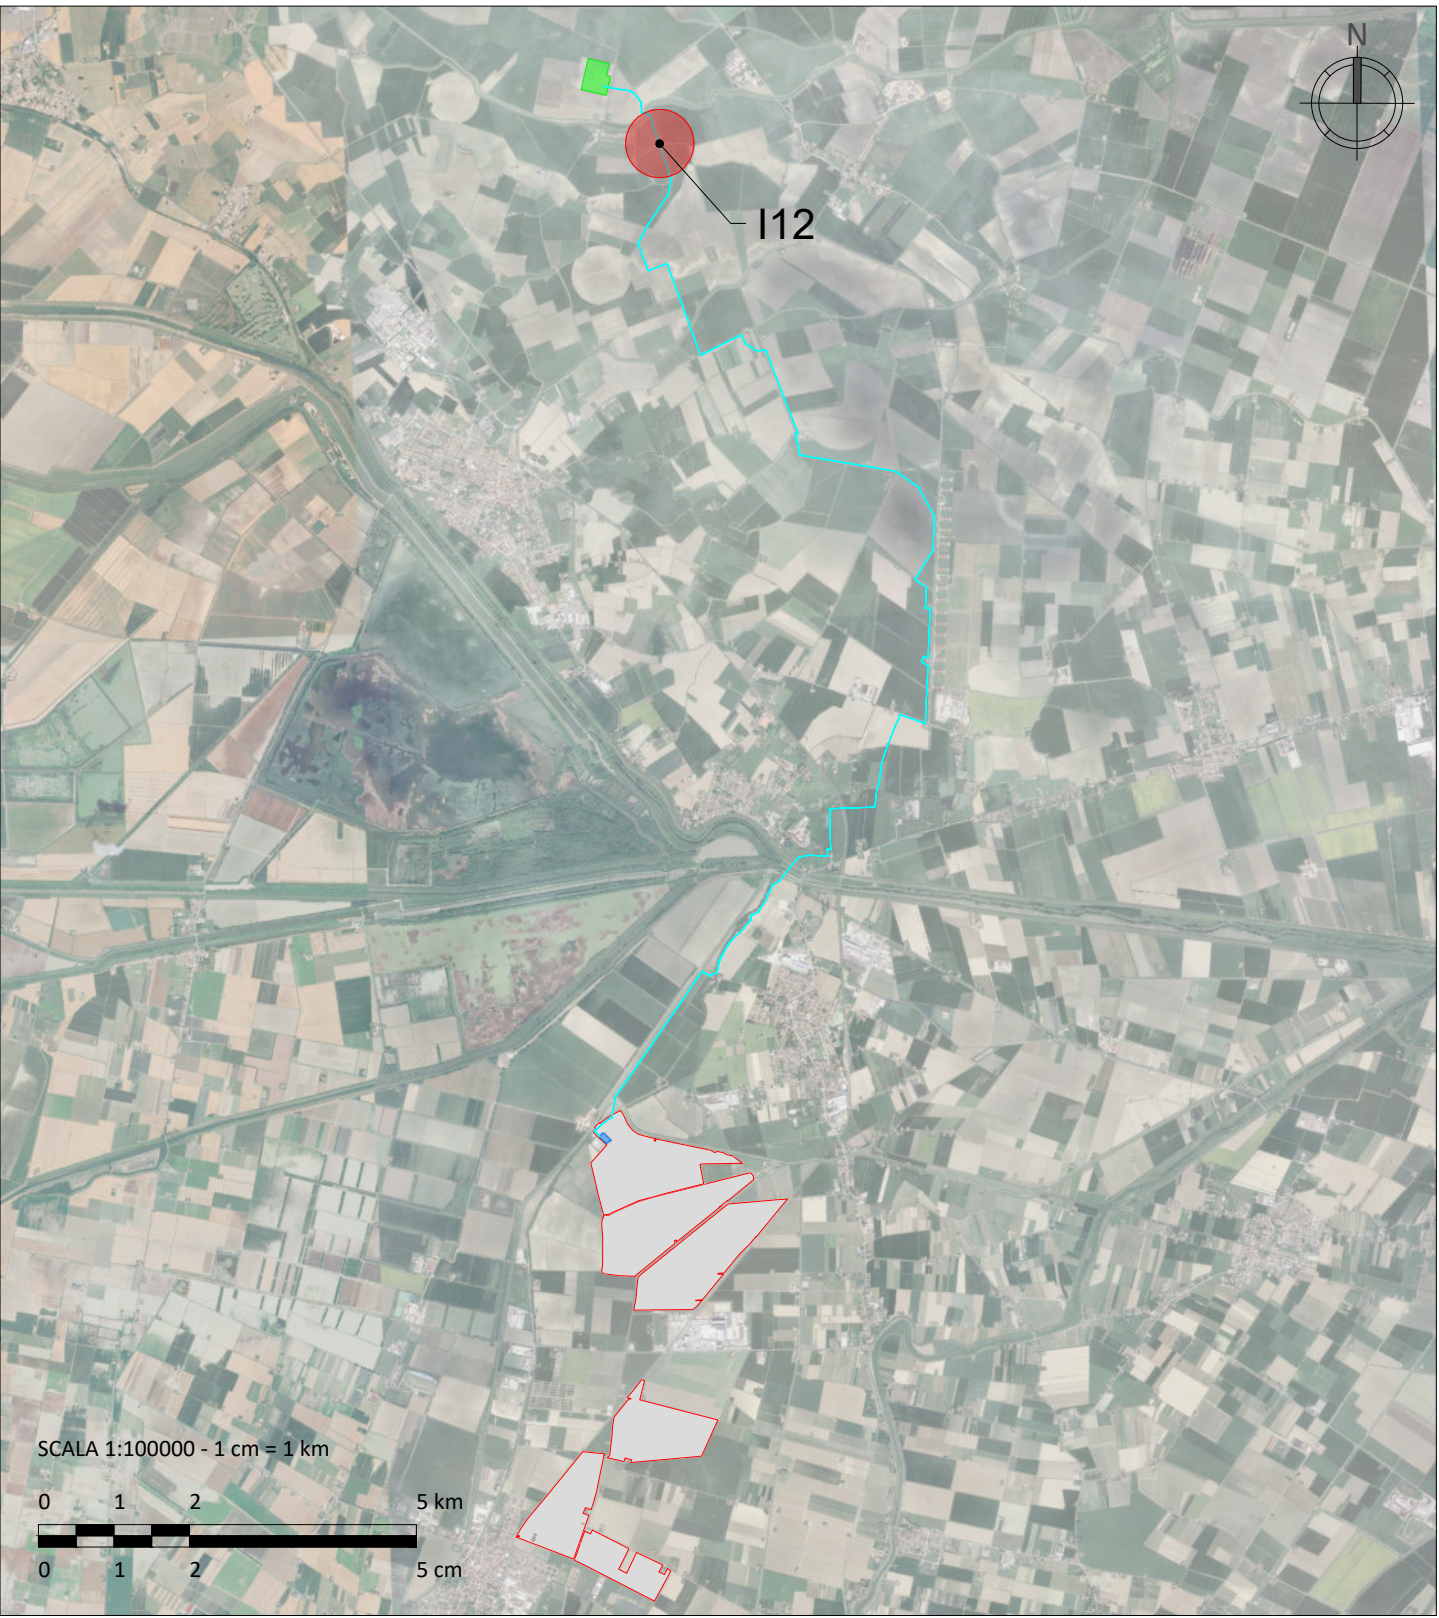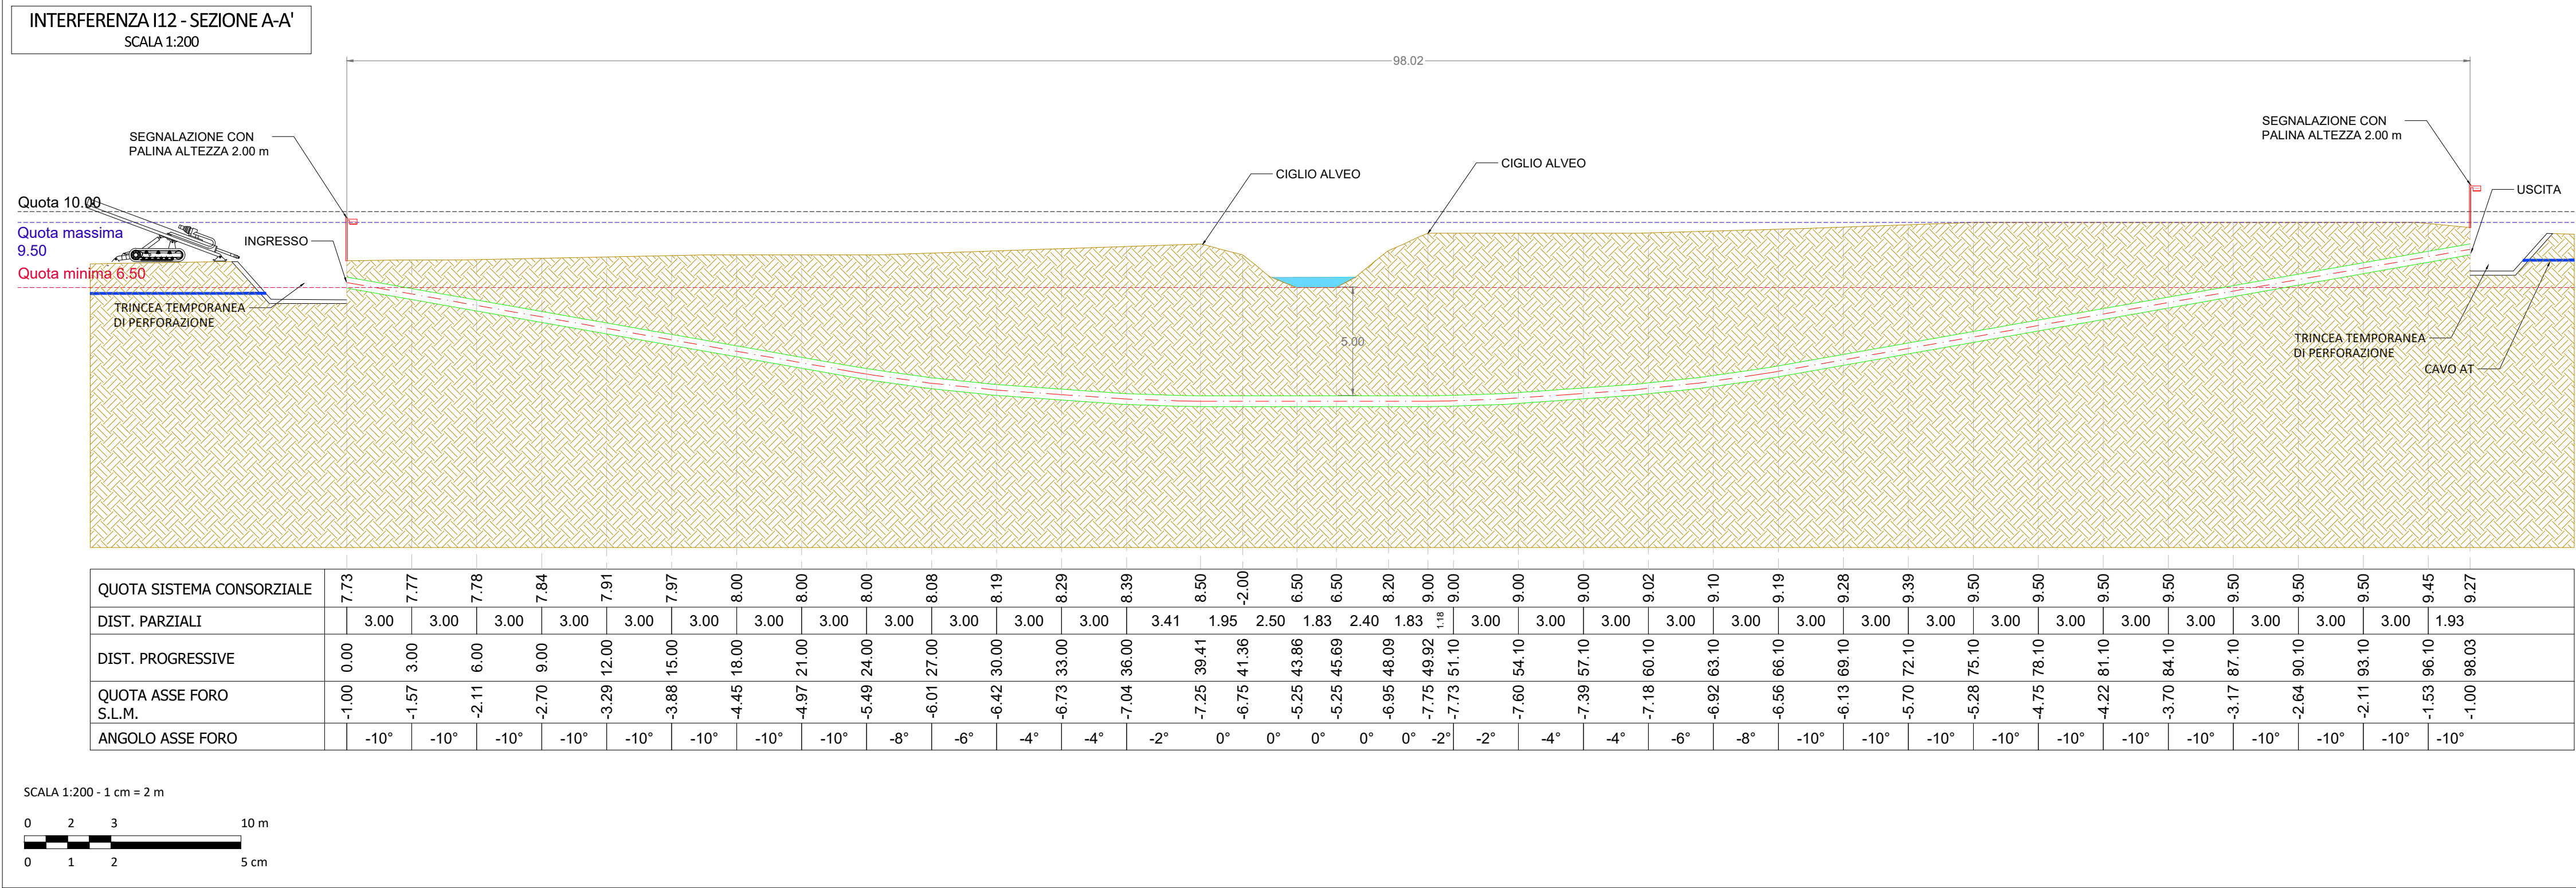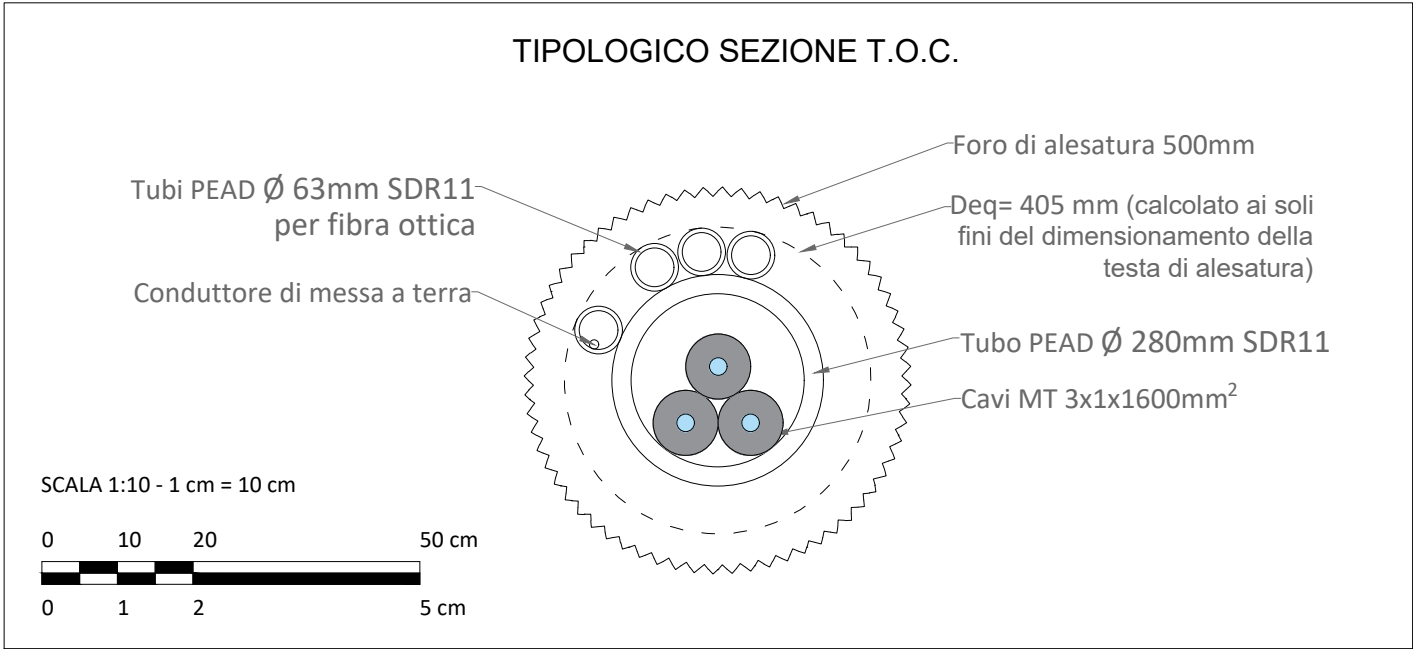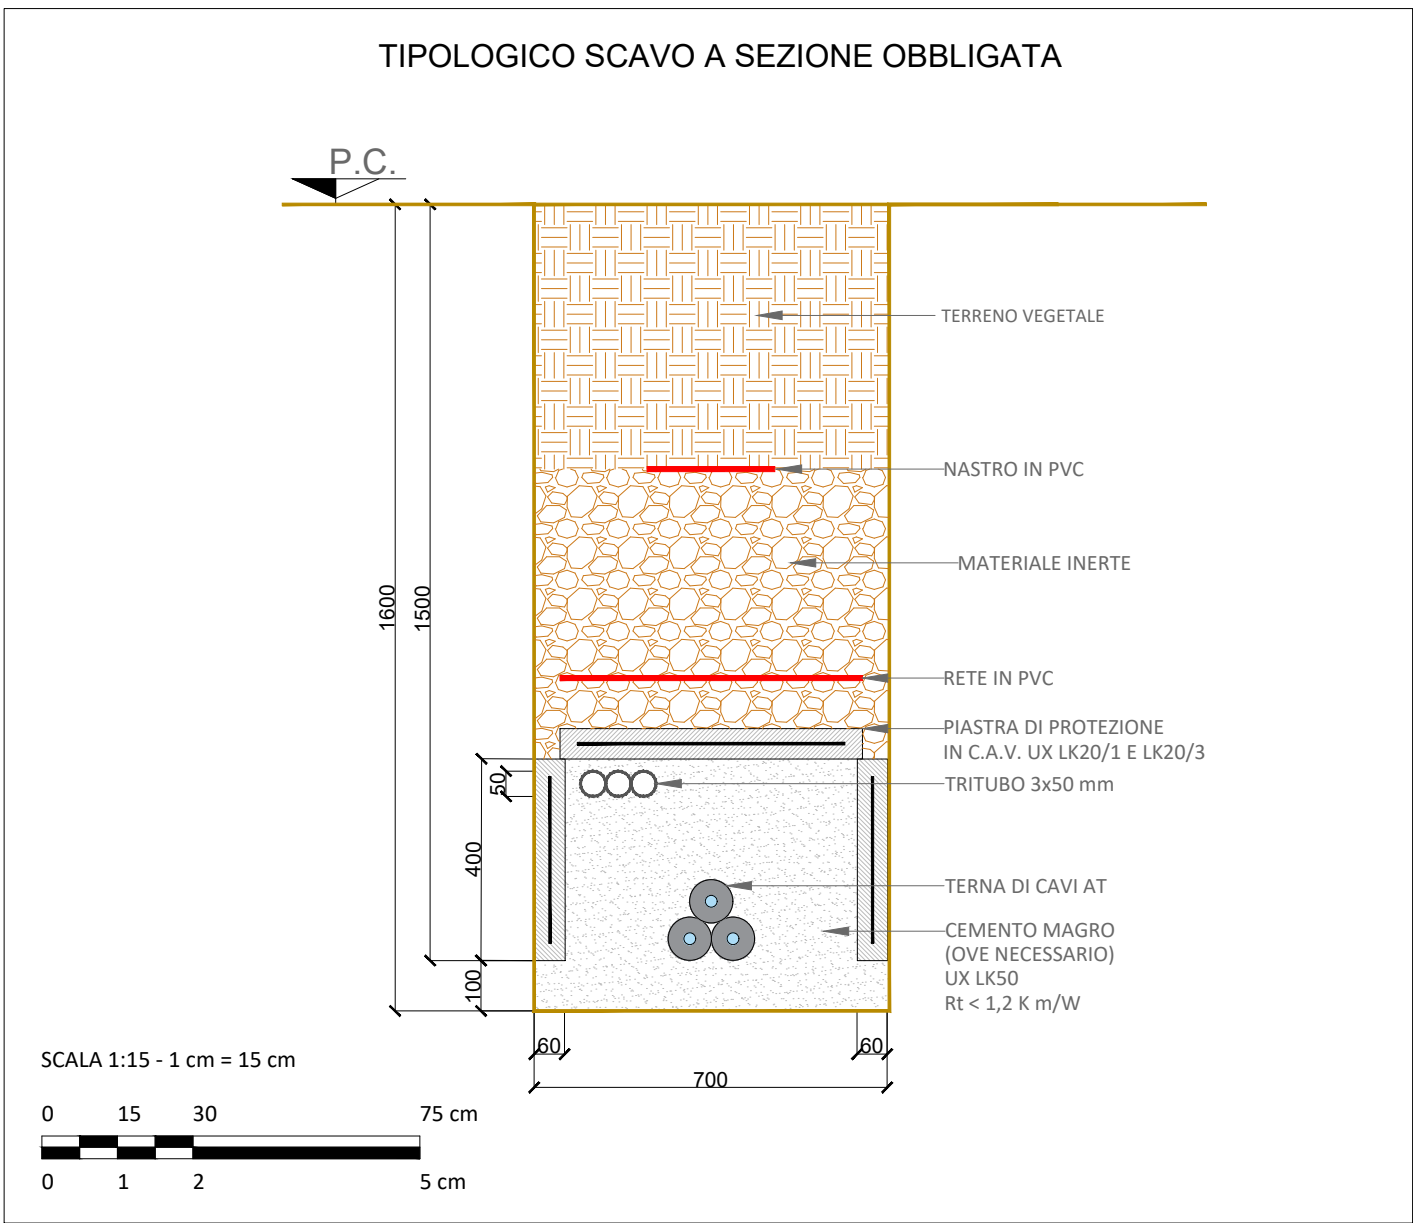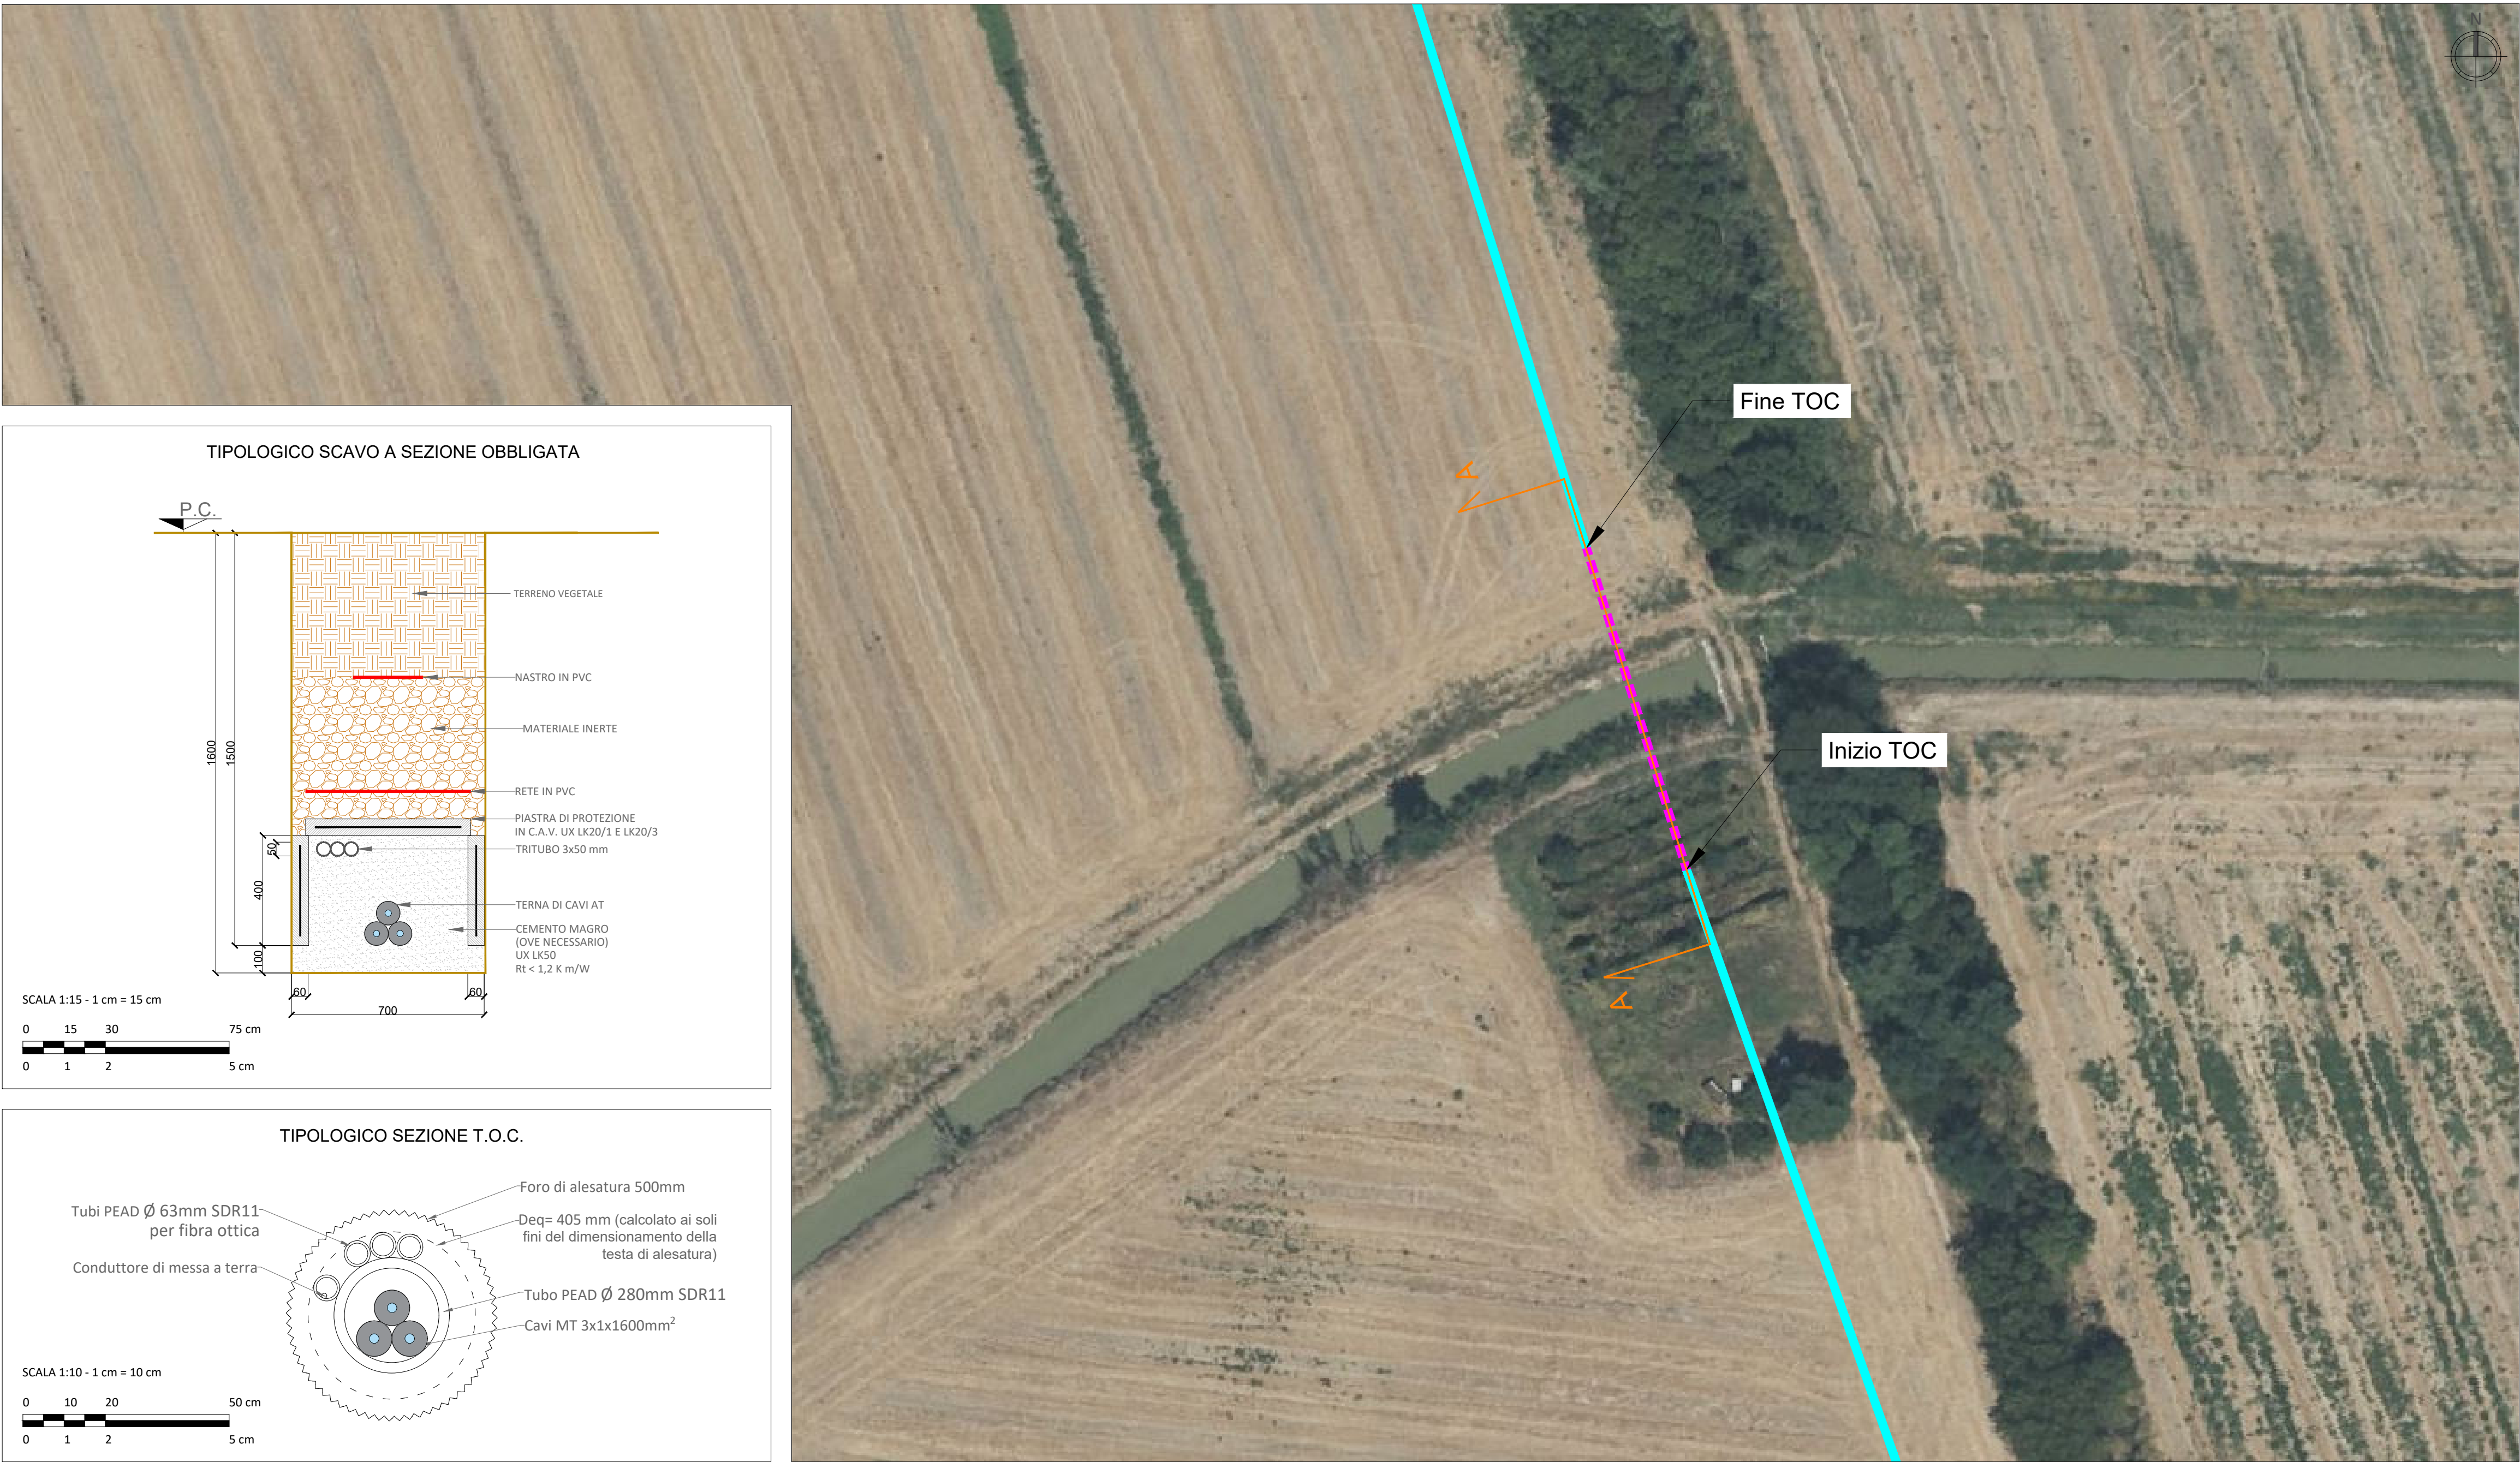

A. Fanelli	C. Pluchino	-	0	07/2026
REDATTO	APPROVATO	DESCRIZIONE	REV.	DATA

LUGLIO 2026

OX2 ITALY SPV 2 S.r.l.

IMPIANTO AGRIVOLTAICO COLLEGATO ALLA RTN

POTENZA NOMINALE 167,06 MW

COMUNE DI CONSELICE (RA)

TAVOLA NUMERO T22

SCALA INDICATA

Planimetria e sezione attraversamenti e parallelismi

Consorzio di Bonifica Pianura di Ferrara

Progettista

Corrado Pluchino / Ord. Ing. Prov. MI n. A27174

Coordinamento

Carlotta Di Mari

Codice elaborato

3342_6955_CNS_T22_REV0_PLANIMETRIA E SEZIONE ATTRAVERSAMENTI E PARALLELISMI
CONSORZIO DI BONIFICA PIANURA DI FERRARA

Montana S.p.A.

Via Angelo Carlo Fumagalli 6, 20143 Milano

Tel. +39 02 54 11 81 73 | Fax. +39 02 54 12 98 90



Milano (Sede Certificata ISO) | Brescia | Palermo | Cagliari | Roma | Siracusa

C.F. e P.IVA 10414270156




Cap.Soc. 600.000,00 €

www.montanambiente.com

È VIETATA LA RIPRODUZIONE DI QUESTO DOCUMENTO SENZA PREVENTIVA AUTORIZZAZIONE SCRITTA DELLA MONTANA SPA

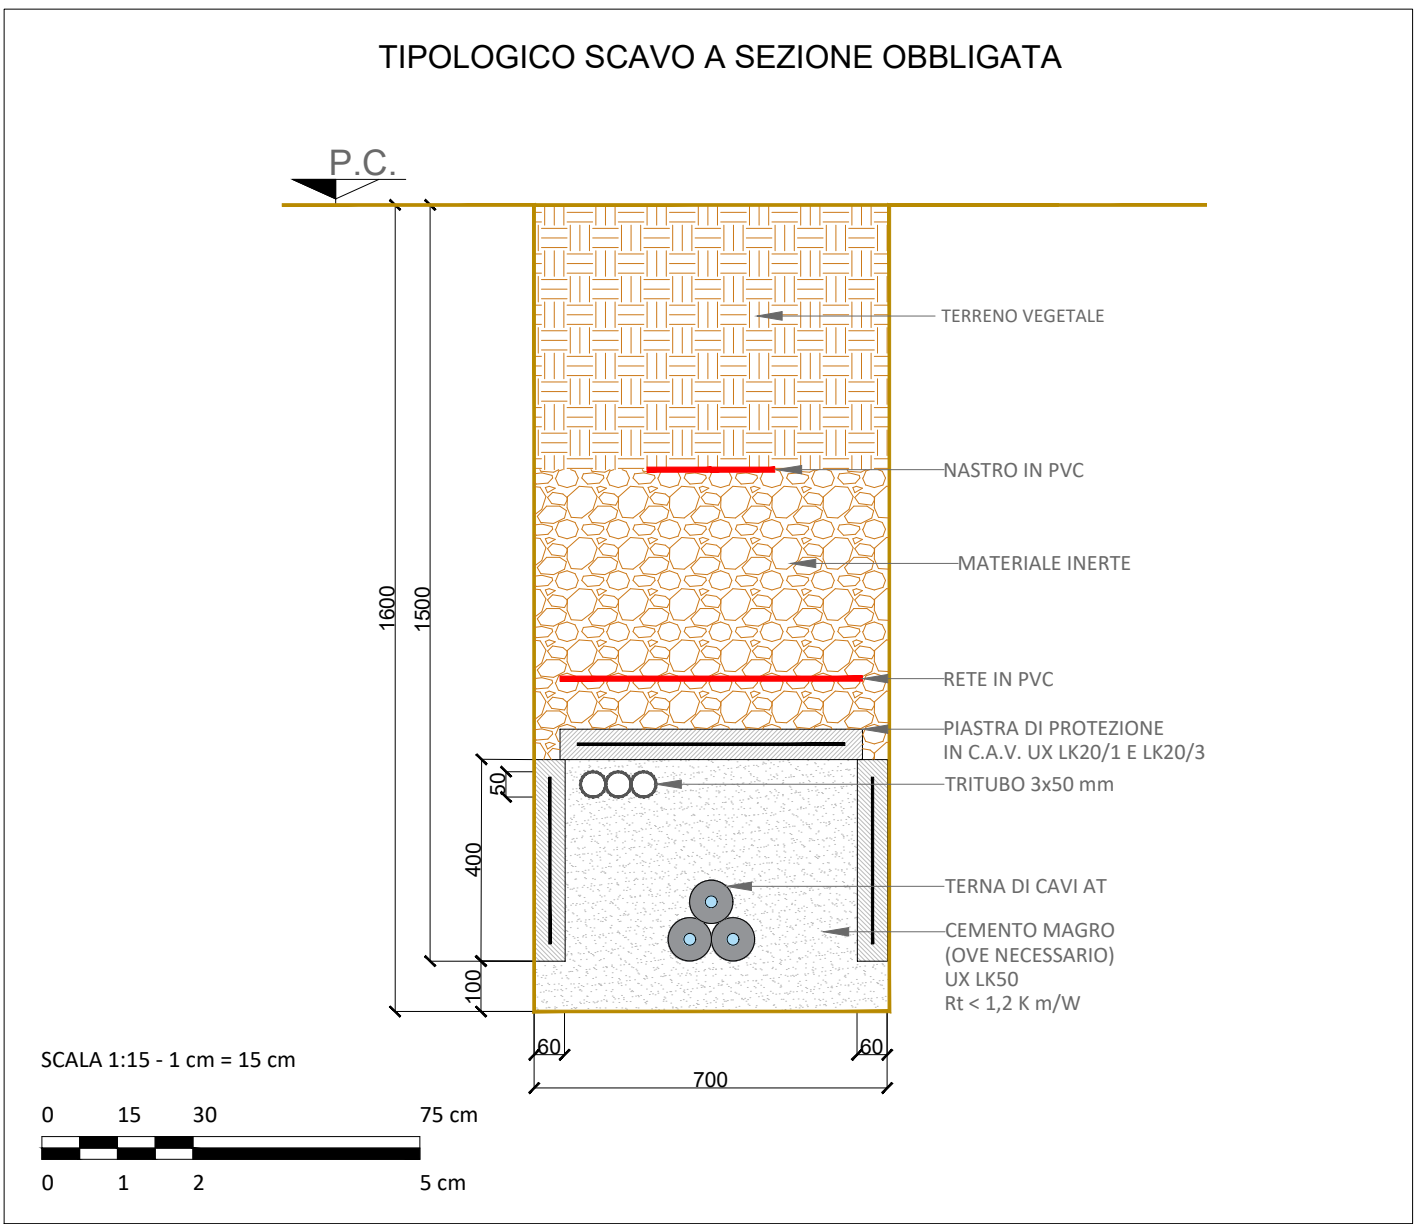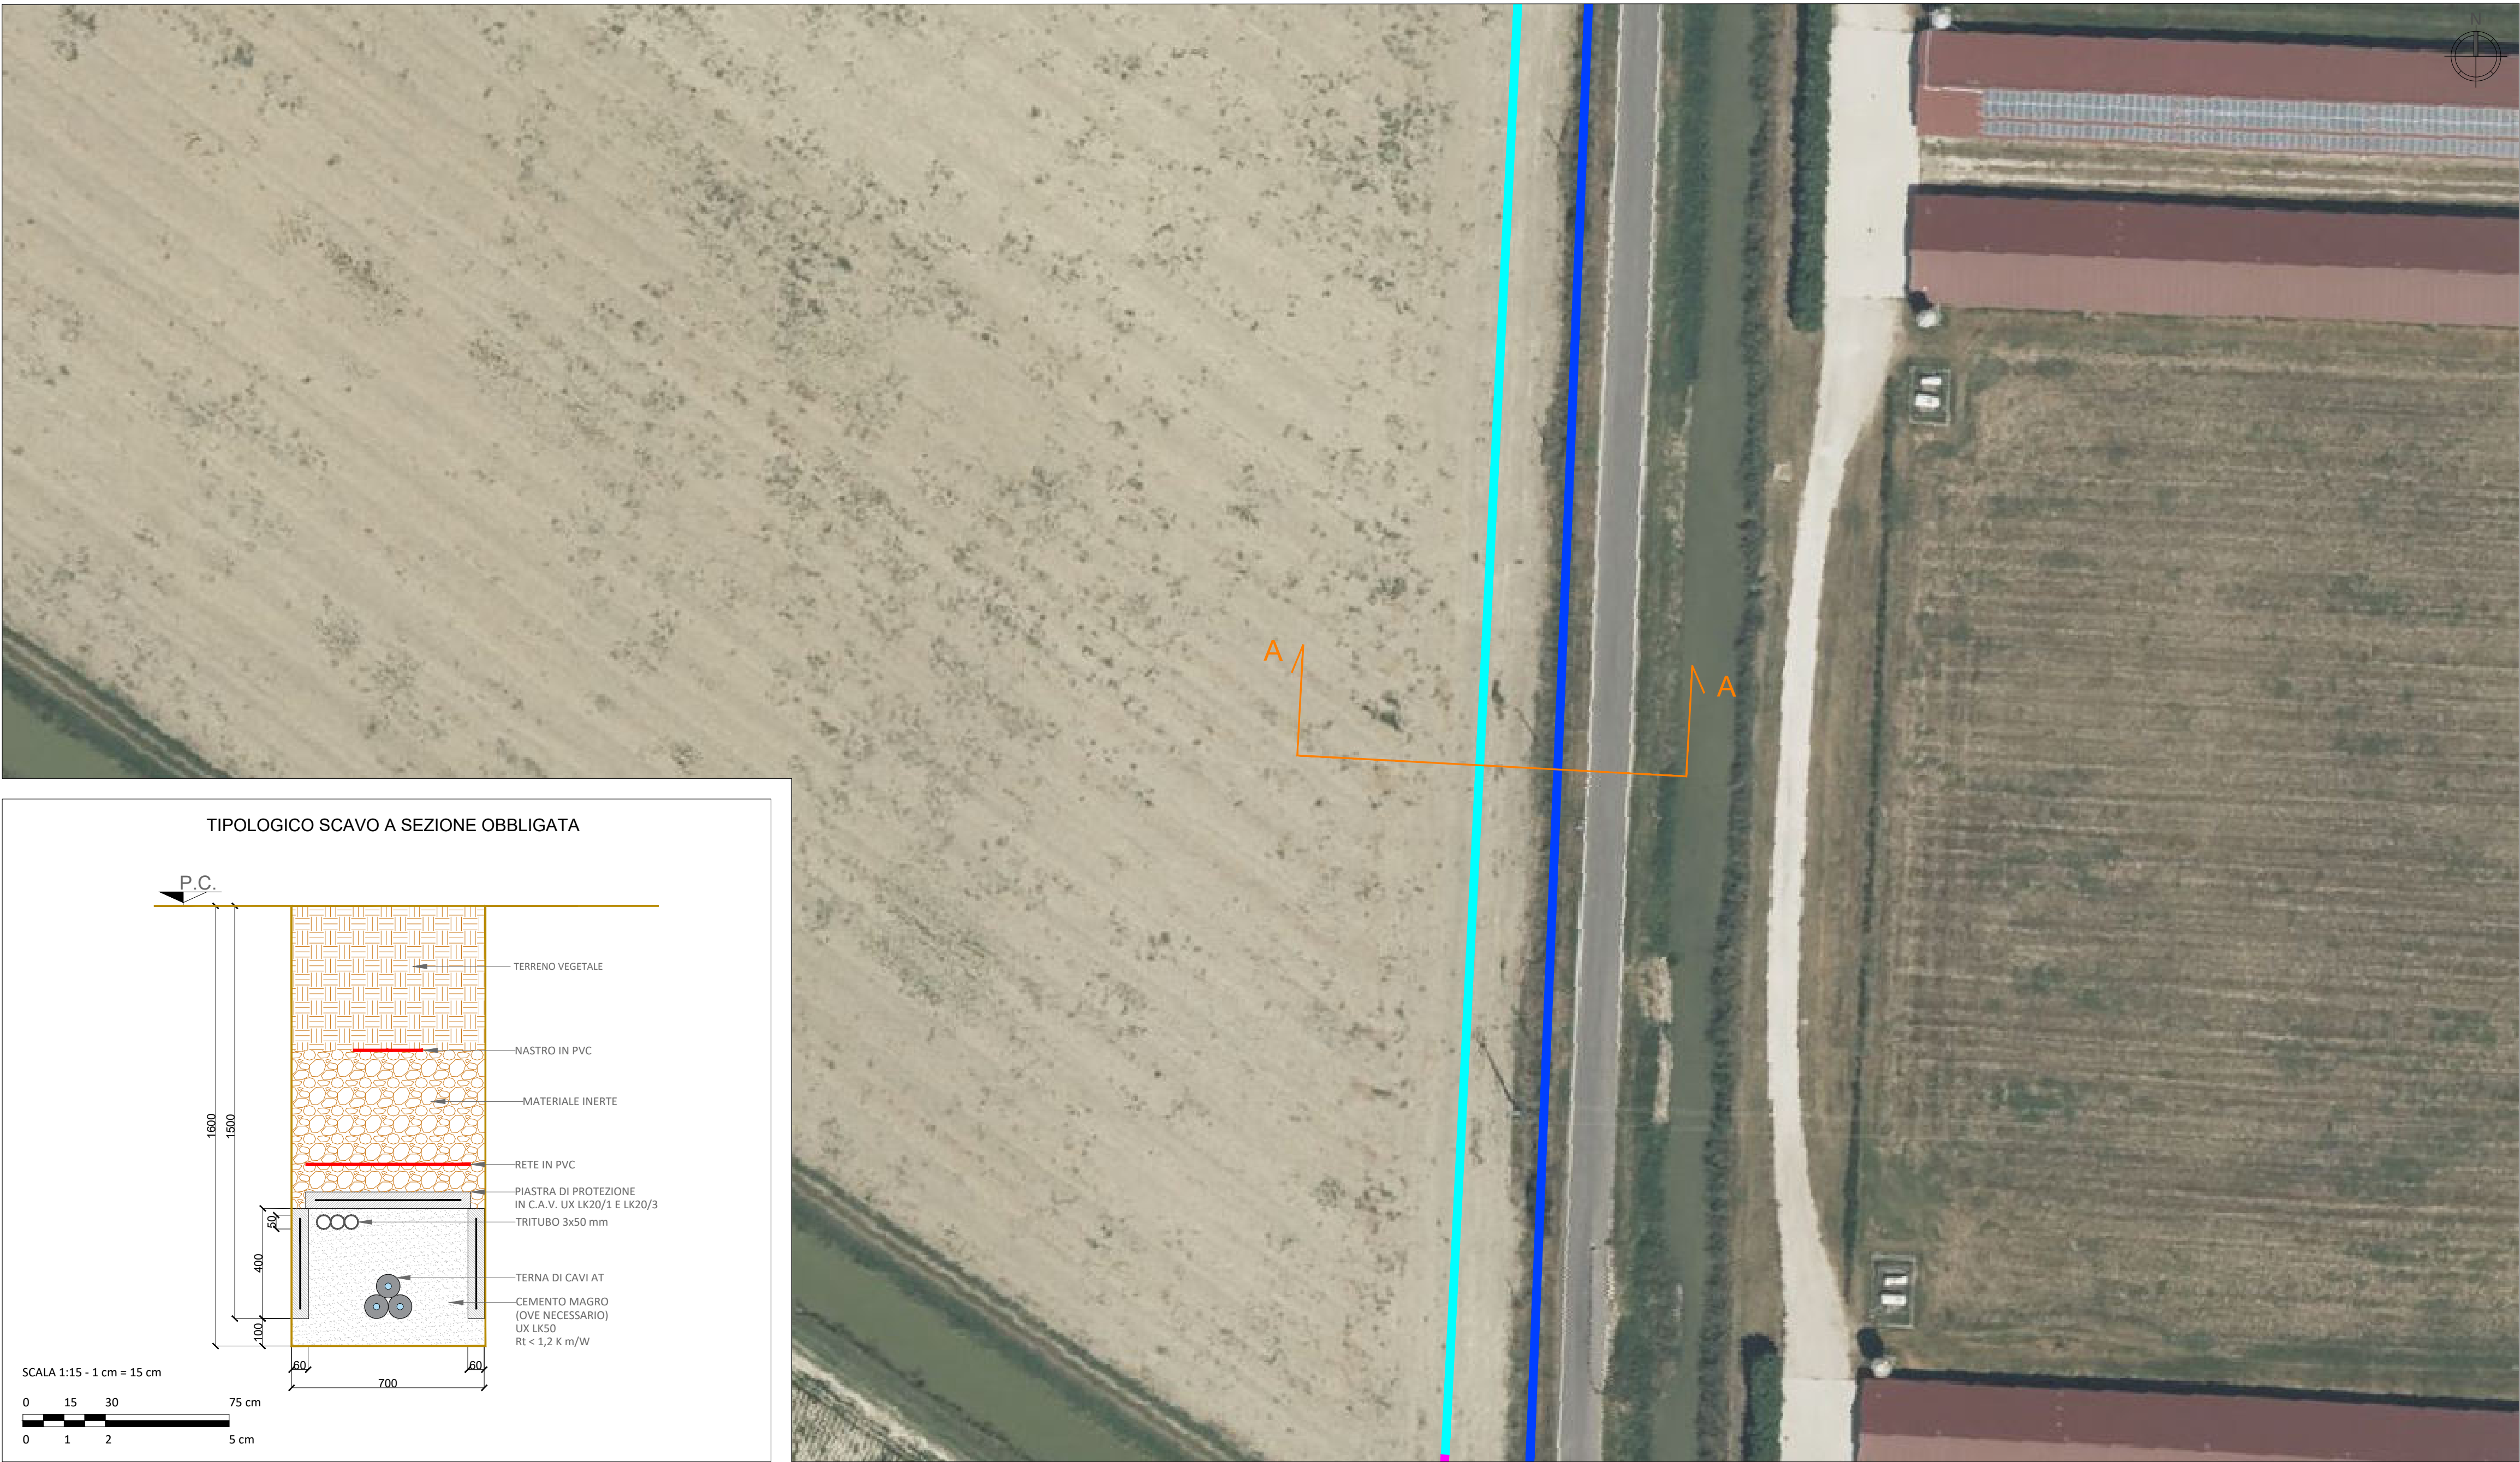

PARALLELISMO P01 - SEZIONE A-A'
SCALA 1:100

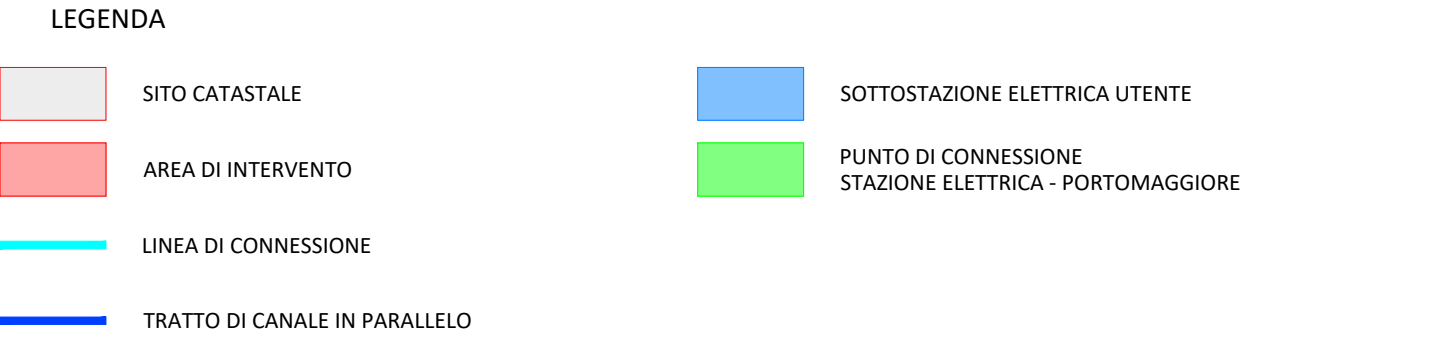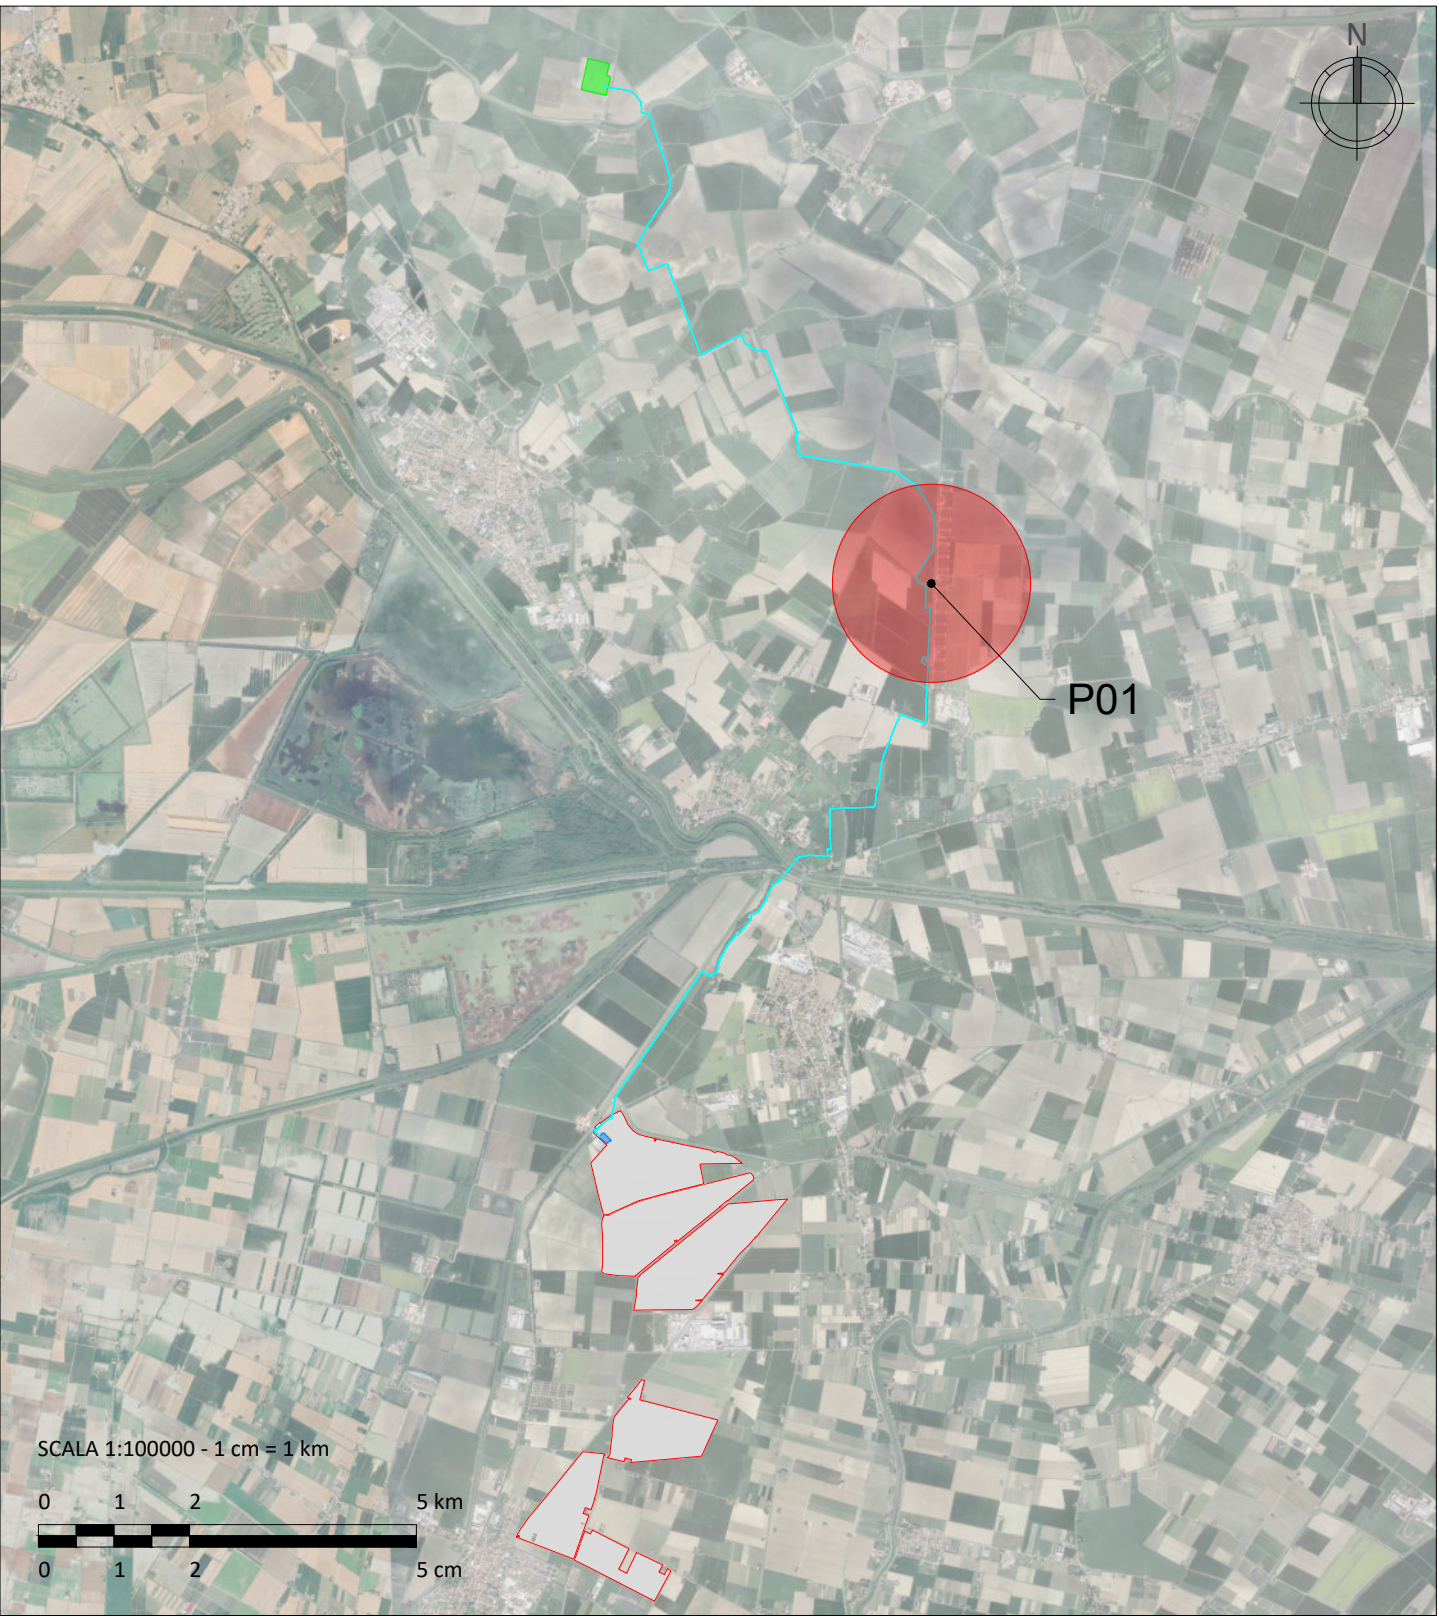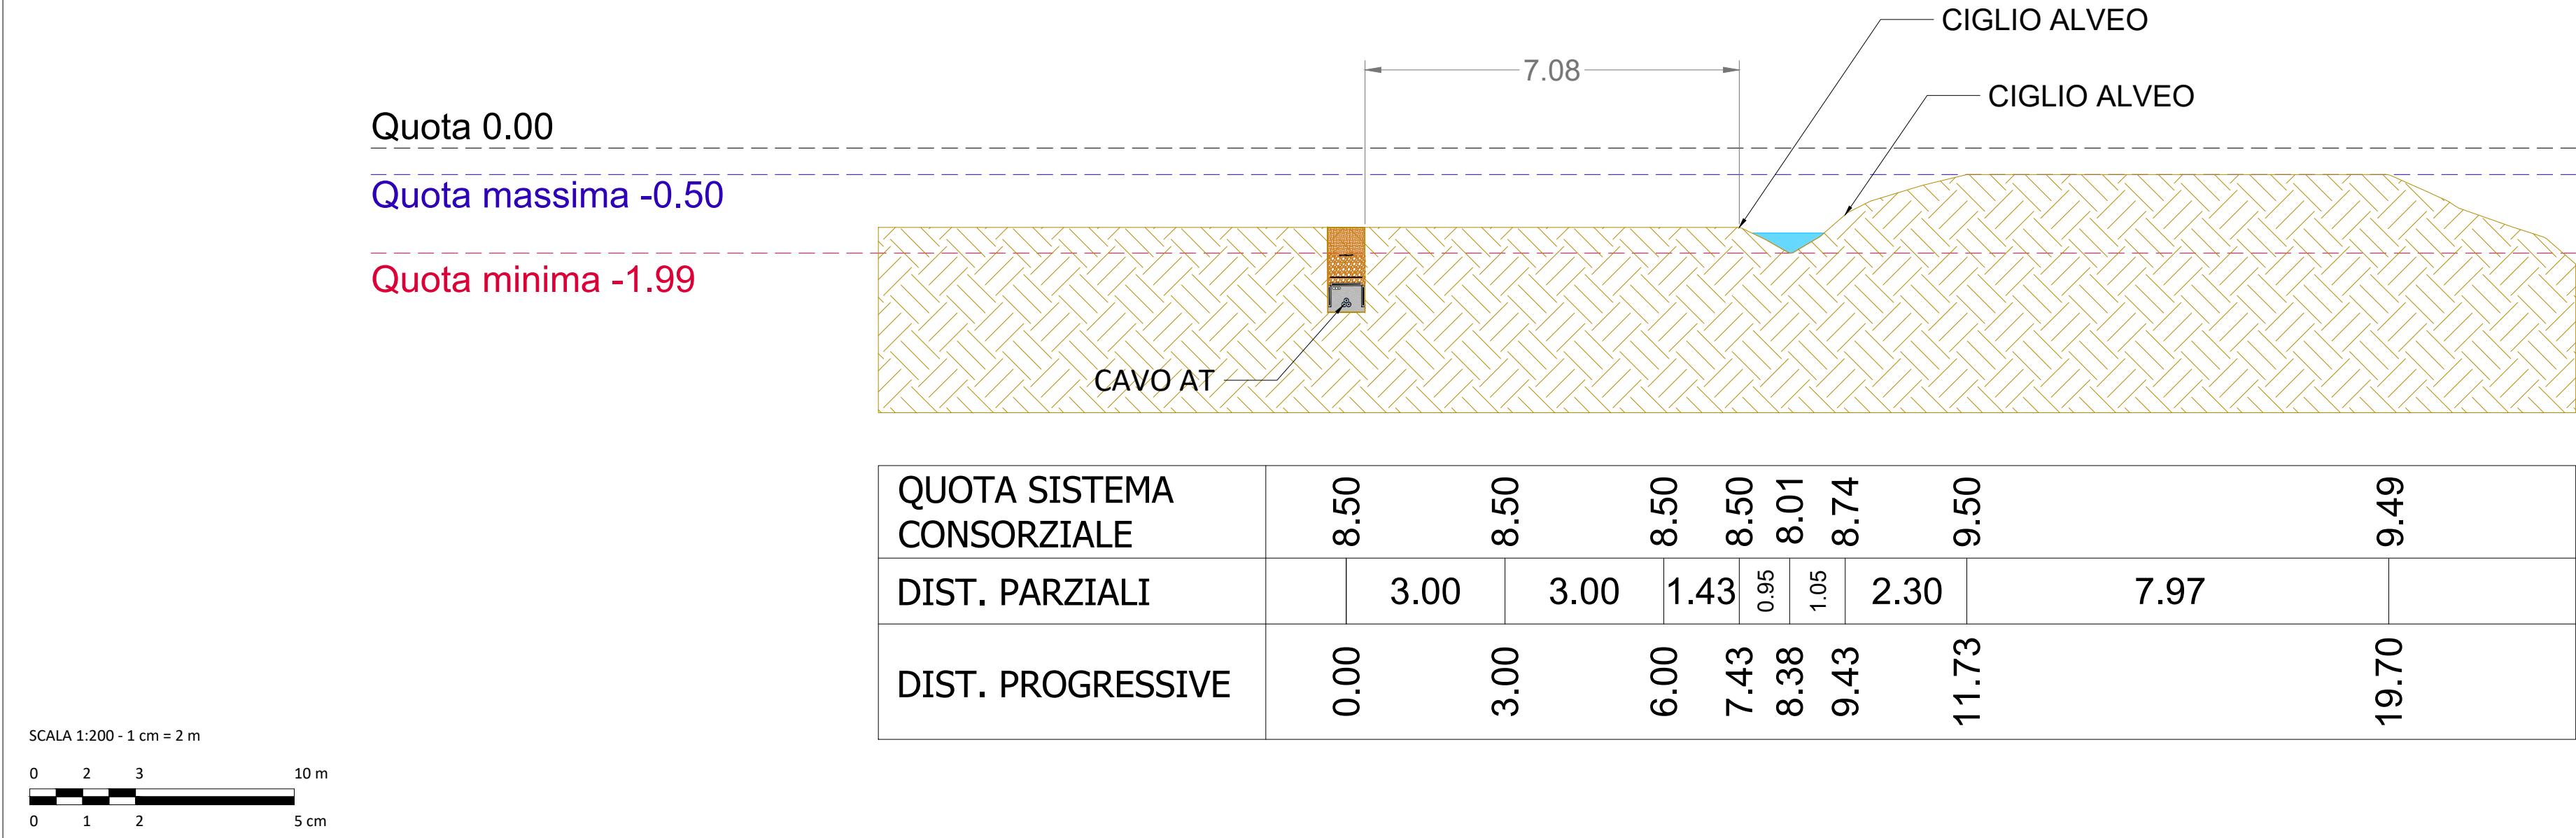

A. Fanelli	C. Pluchino	-	0	07/2026
REDATTO	APPROVATO	DESCRIZIONE	REV.	DATA

LUGLIO 2026

OX2 ITALY SPV 2 S.r.l.

IMPIANTO AGRIVOLTAICO COLLEGATO ALLA RTN

POTENZA NOMINALE 167,06 MW

COMUNE DI CONSELICE (RA)

TAVOLA NUMERO T22

SCALA INDICATA

Planimetria e sezione attraversamenti e parallelismi

Consorzio di Bonifica Pianura di Ferrara

Progettista

Corrado Pluchino / Ord. Ing. Prov. MI n. A27174

Coordinamento

Carlotta Di Mari

Codice elaborato

3342_6955_CNS_T22_REV0_PLANIMETRIA E SEZIONE ATTRAVERSAMENTI E PARALLELISMI
CONSORZIO DI BONIFICA PIANURA DI FERRARA

Montana S.p.A.

Via Angelo Carlo Fumagalli 6, 20143 Milano



Tel. +39 02 54 11 81 73 | Fax. +39 02 54 12 98 90

Milano (Sede Certificata ISO) | Brescia | Palermo | Cagliari | Roma | Siracusa


C.F. e P.IVA 10414270156

Cap.Soc. 600.000,00 €



www.montanambiente.com

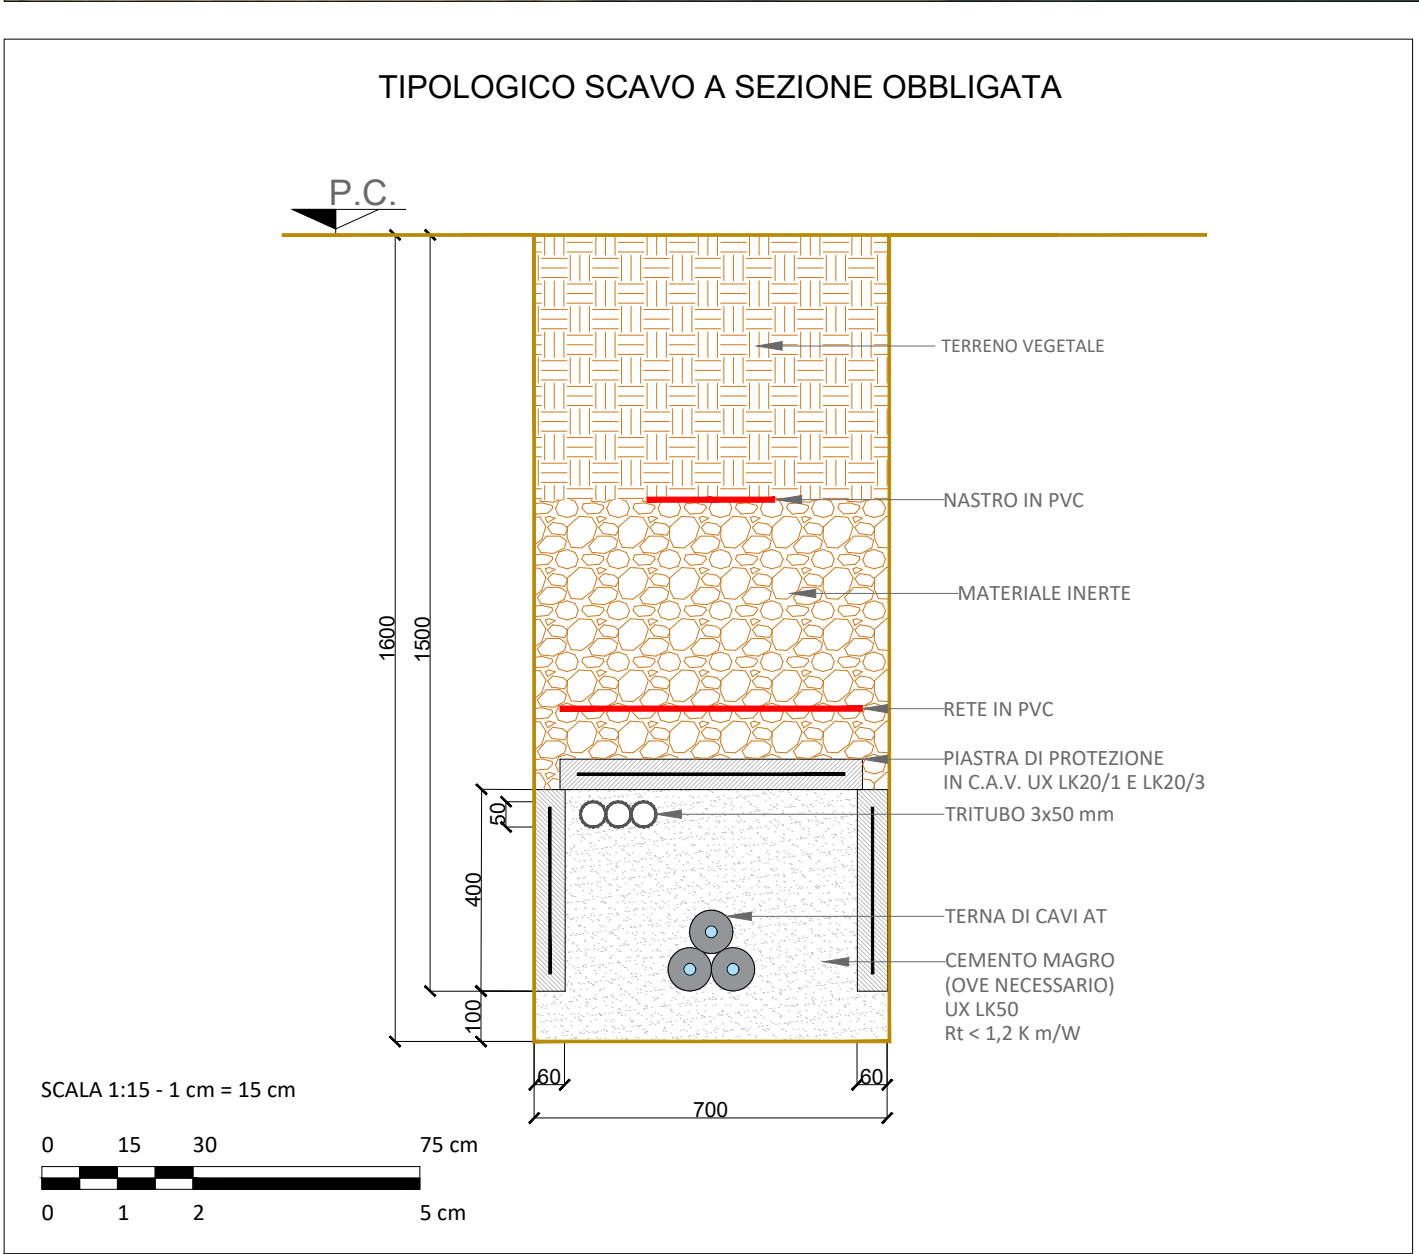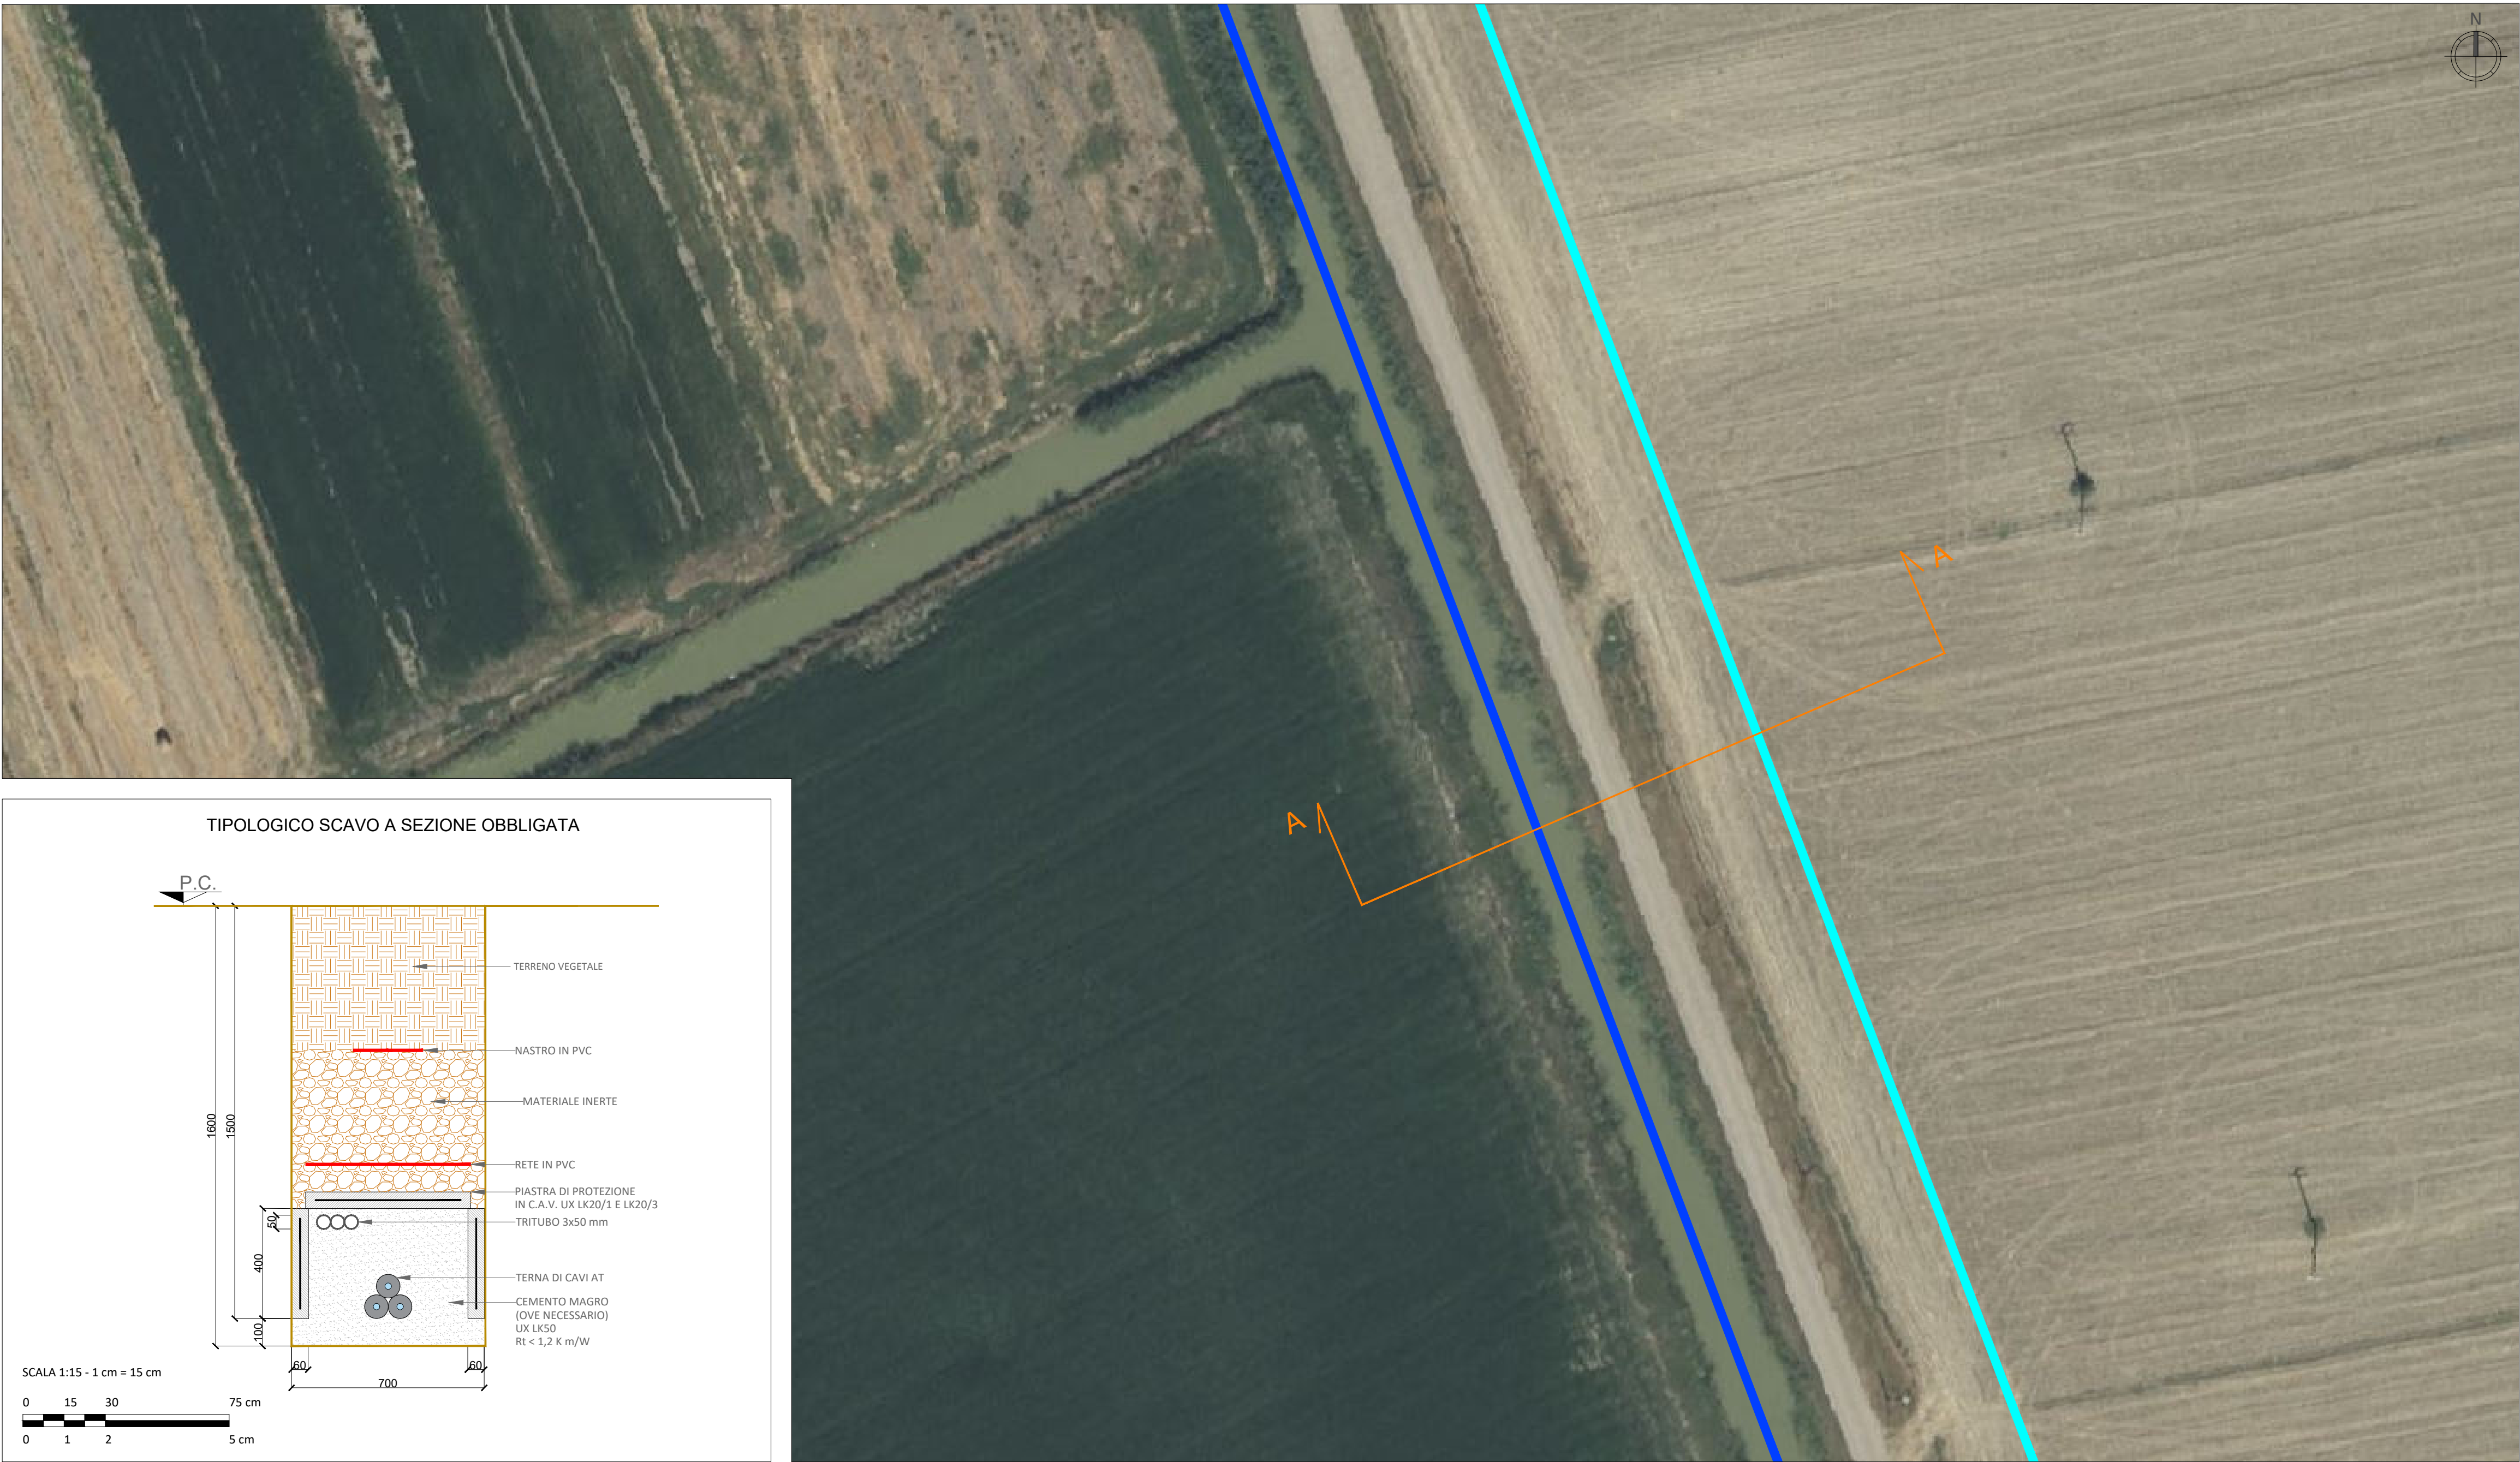

PARALLELISMO P02 - SEZIONE A-A'
SCALA 1:100

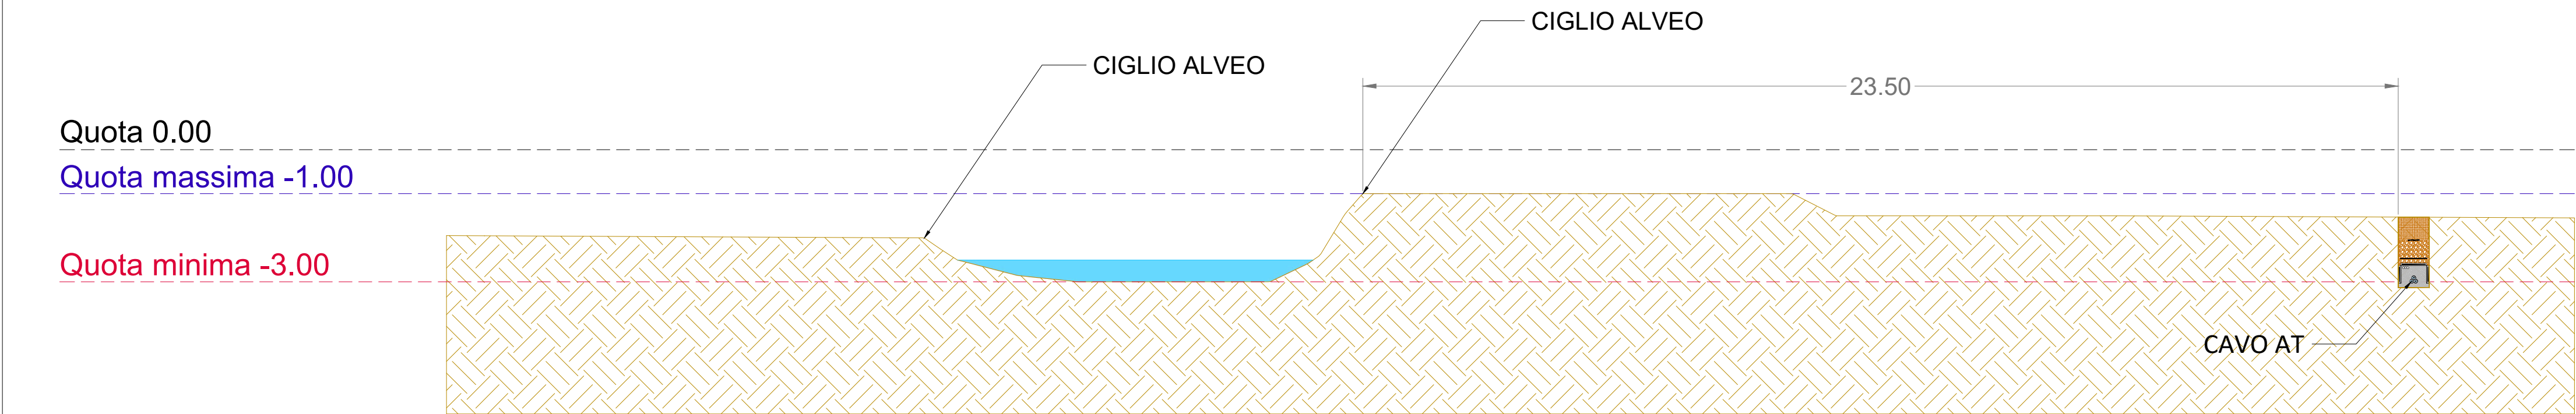

QUOTA SISTEMA CONSORZIALE	8.00	8.00	7.50	7.00		7.00	9.00		9.00	8.50		8.47
DIST. PARZIALI	2.00	0.75	2.75		4.30	2.15	9.75	0.90	13.10			
DIST. PROGRESSIVE	0.00	2.00	2.75	5.50		9.80	11.95		21.70	22.60		35.70

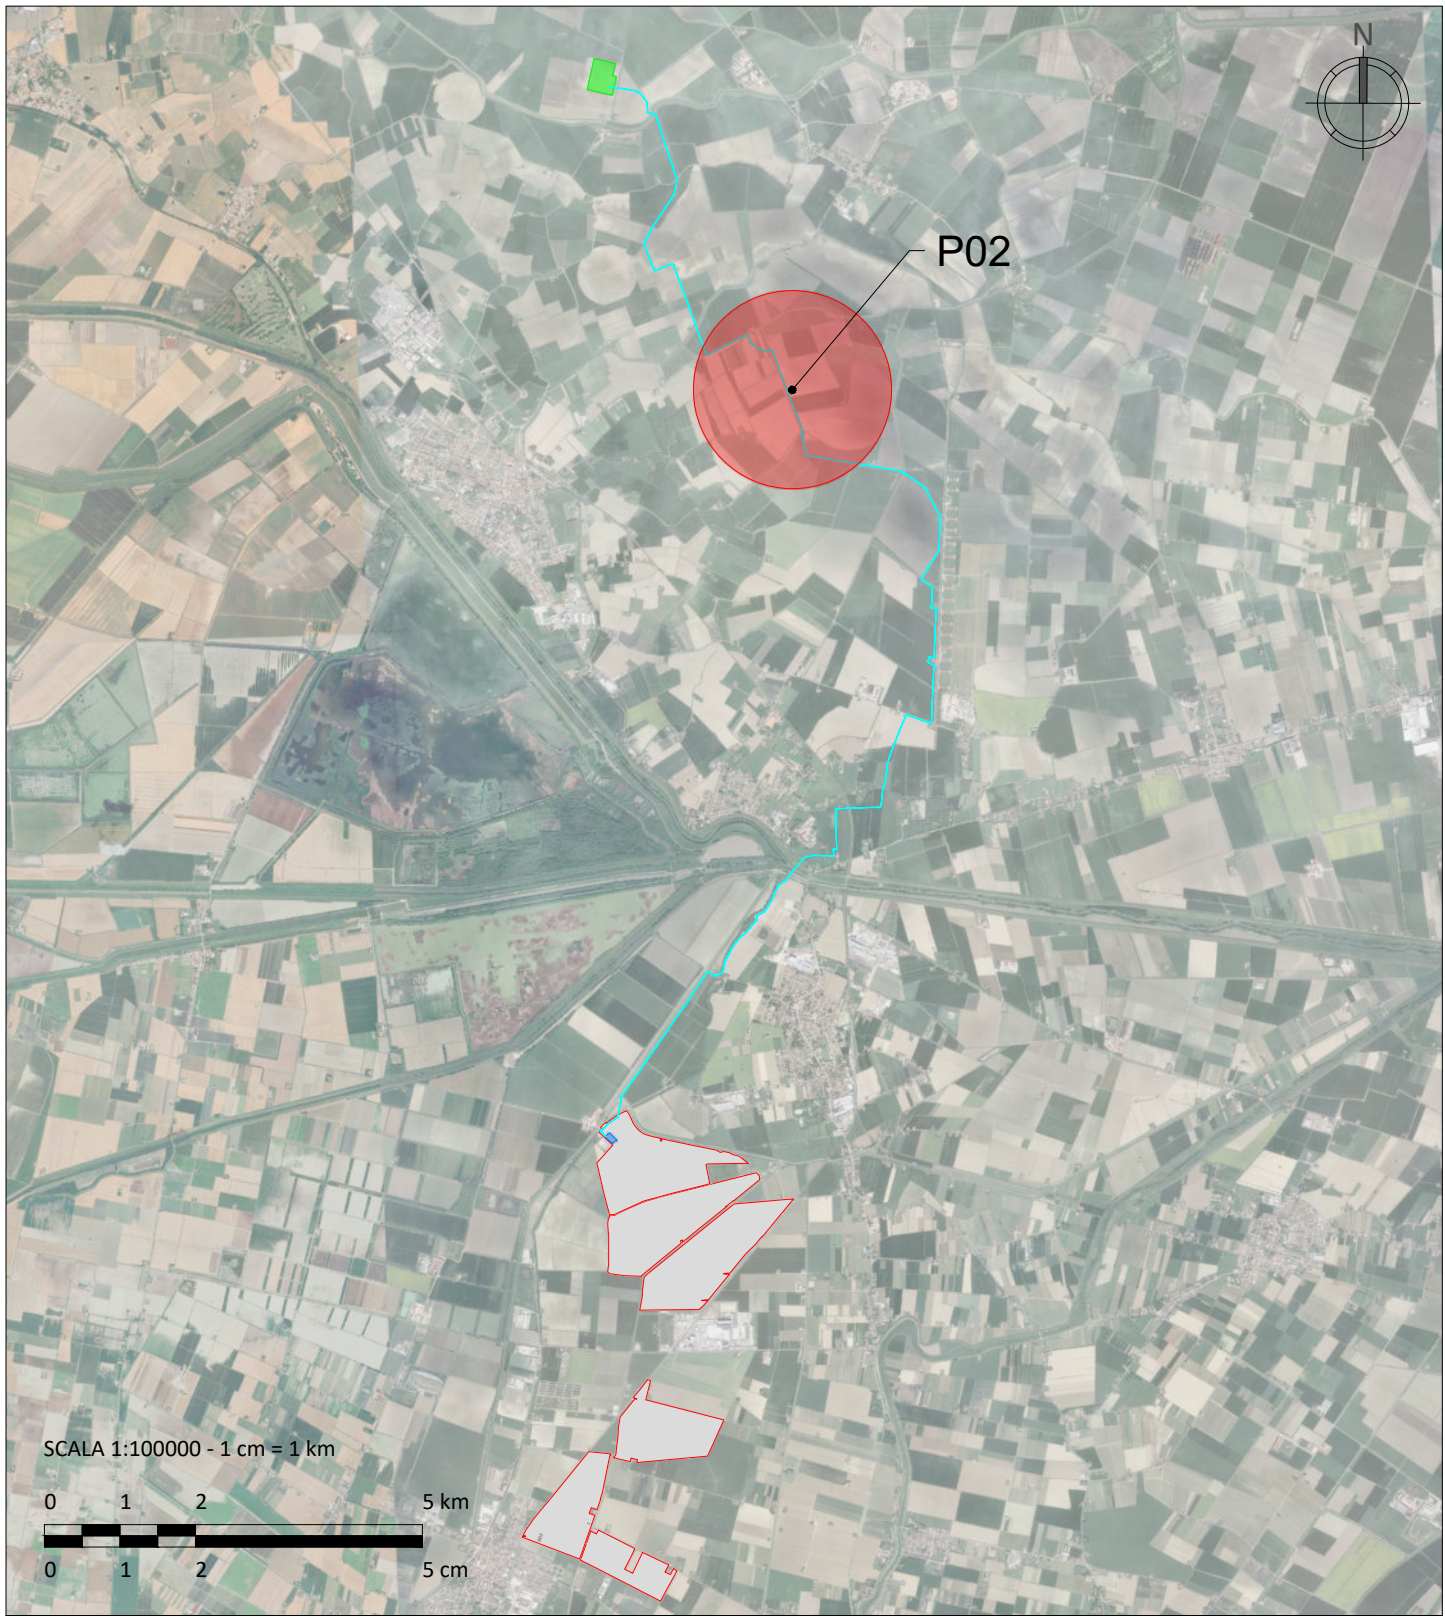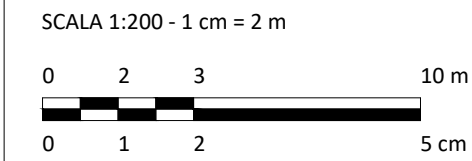

LEGENDA

- SITO CATASTALE
- AREA DI INTERVENTO
- LINEA DI CONNESSIONE
- TRATTO DI CANALE IN PARALLELO
- SOTTOSTAZIONE ELETTRICA UTENTE
- PUNTO DI CONNESSIONE STAZIONE ELETTRICA - PORTOMAGGIORE

A. Fanelli	C. Pluchino	-	0	07/2026
REDATTO	APPROVATO	DESCRIZIONE	REV.	DATA



LUGLIO 2026
OX2 ITALY SPV 2 S.r.l.
IMPIANTO AGRIVOLTAICO COLLEGATO ALLA RTN
POTENZA NOMINALE 167,06 MW
COMUNE DI CONSELICE (RA)

Montana

TAVOLA NUMERO T22
SCALA INDICATA
Planimetria e sezione attraversamenti e parallelismi
Consorzio di Bonifica Pianura di Ferrara


Progettista
Corrado Pluchino / Ord. Ing. Prov. MI n. A27174

Coordinamento
Carlotta Di Mari





Codice elaborato
3342_6955_CNS_T22_REV0_PLANIMETRIA E SEZIONE ATTRAVERSAMENTI E PARALLELISMI
CONSORZIO DI BONIFICA PIANURA DI FERRARA

Montana S.p.A.
Via Angelo Carlo Fumagalli 6, 20143 Milano
Tel. +39 02 54 11 81 73 | Fax. +39 02 54 12 98 90
Milano (Sede Certificata ISO) | Brescia | Palermo | Cagliari | Roma | Siracusa

C.F. e P.IVA 10414270156
Cap.Soc. 600.000,00 €
www.montanambiente.com

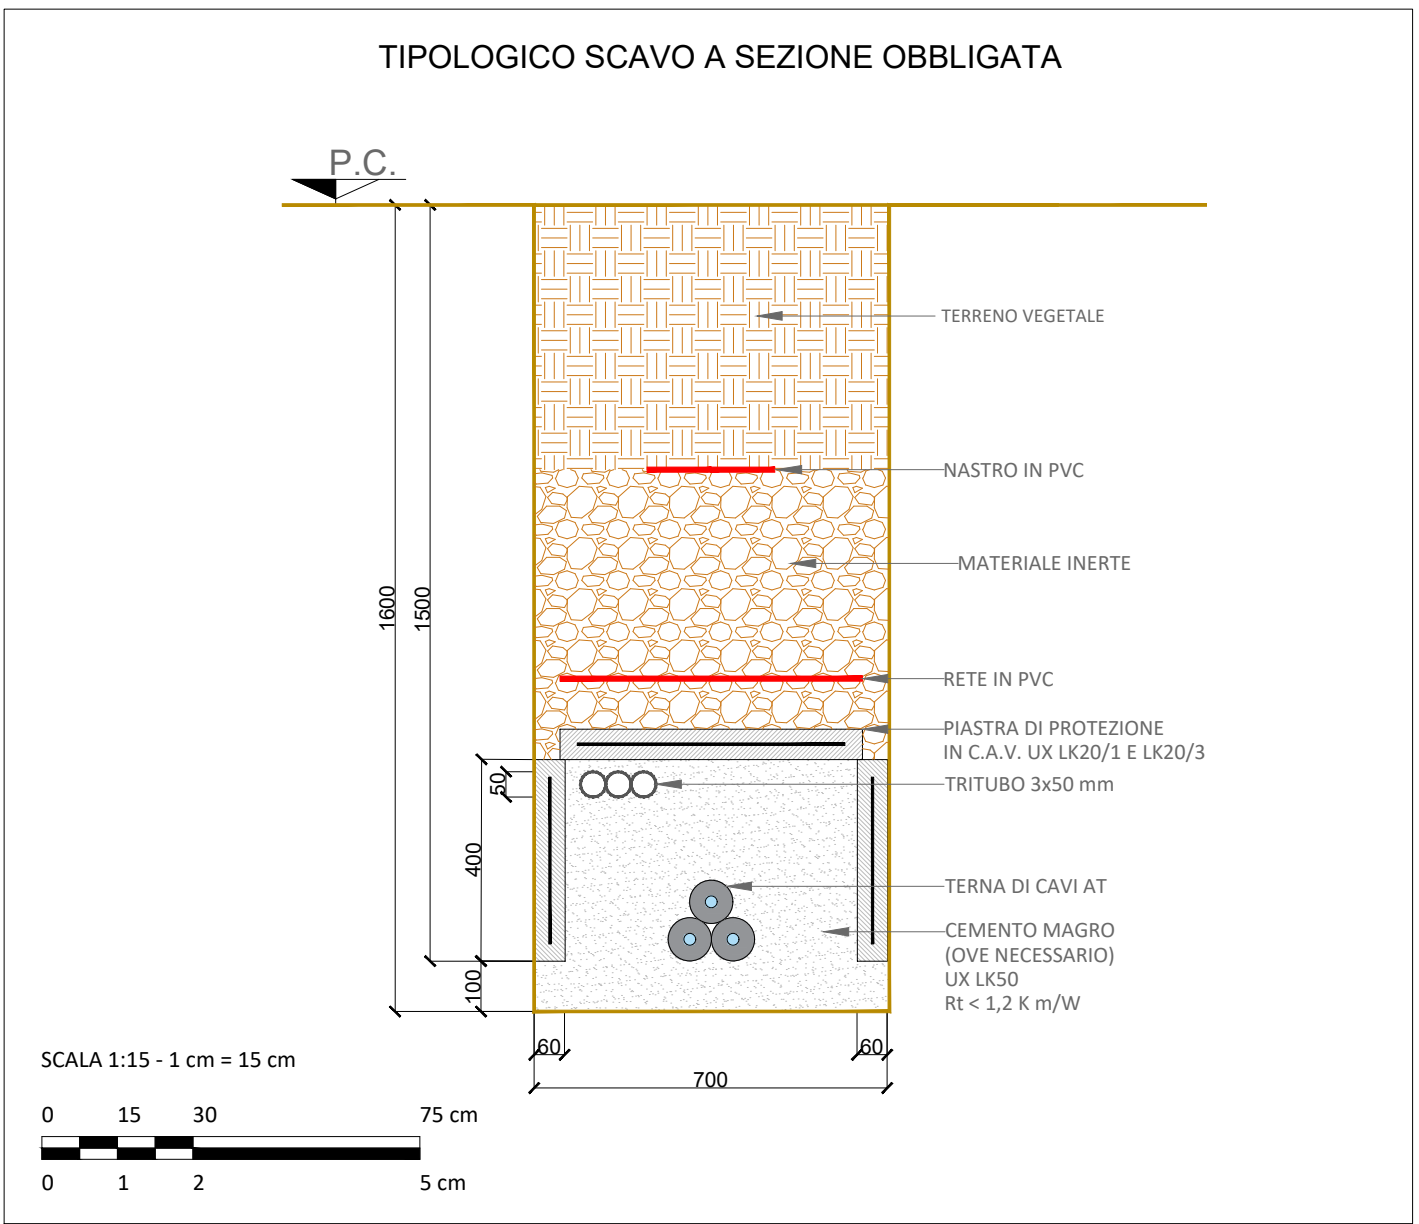

PARALLELISMO P03 - SEZIONE A-A'
SCALA 1:100

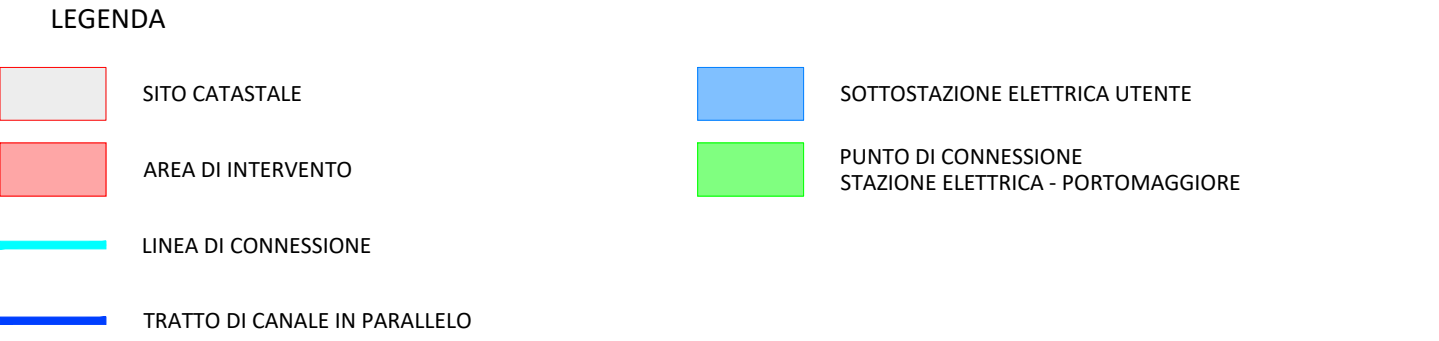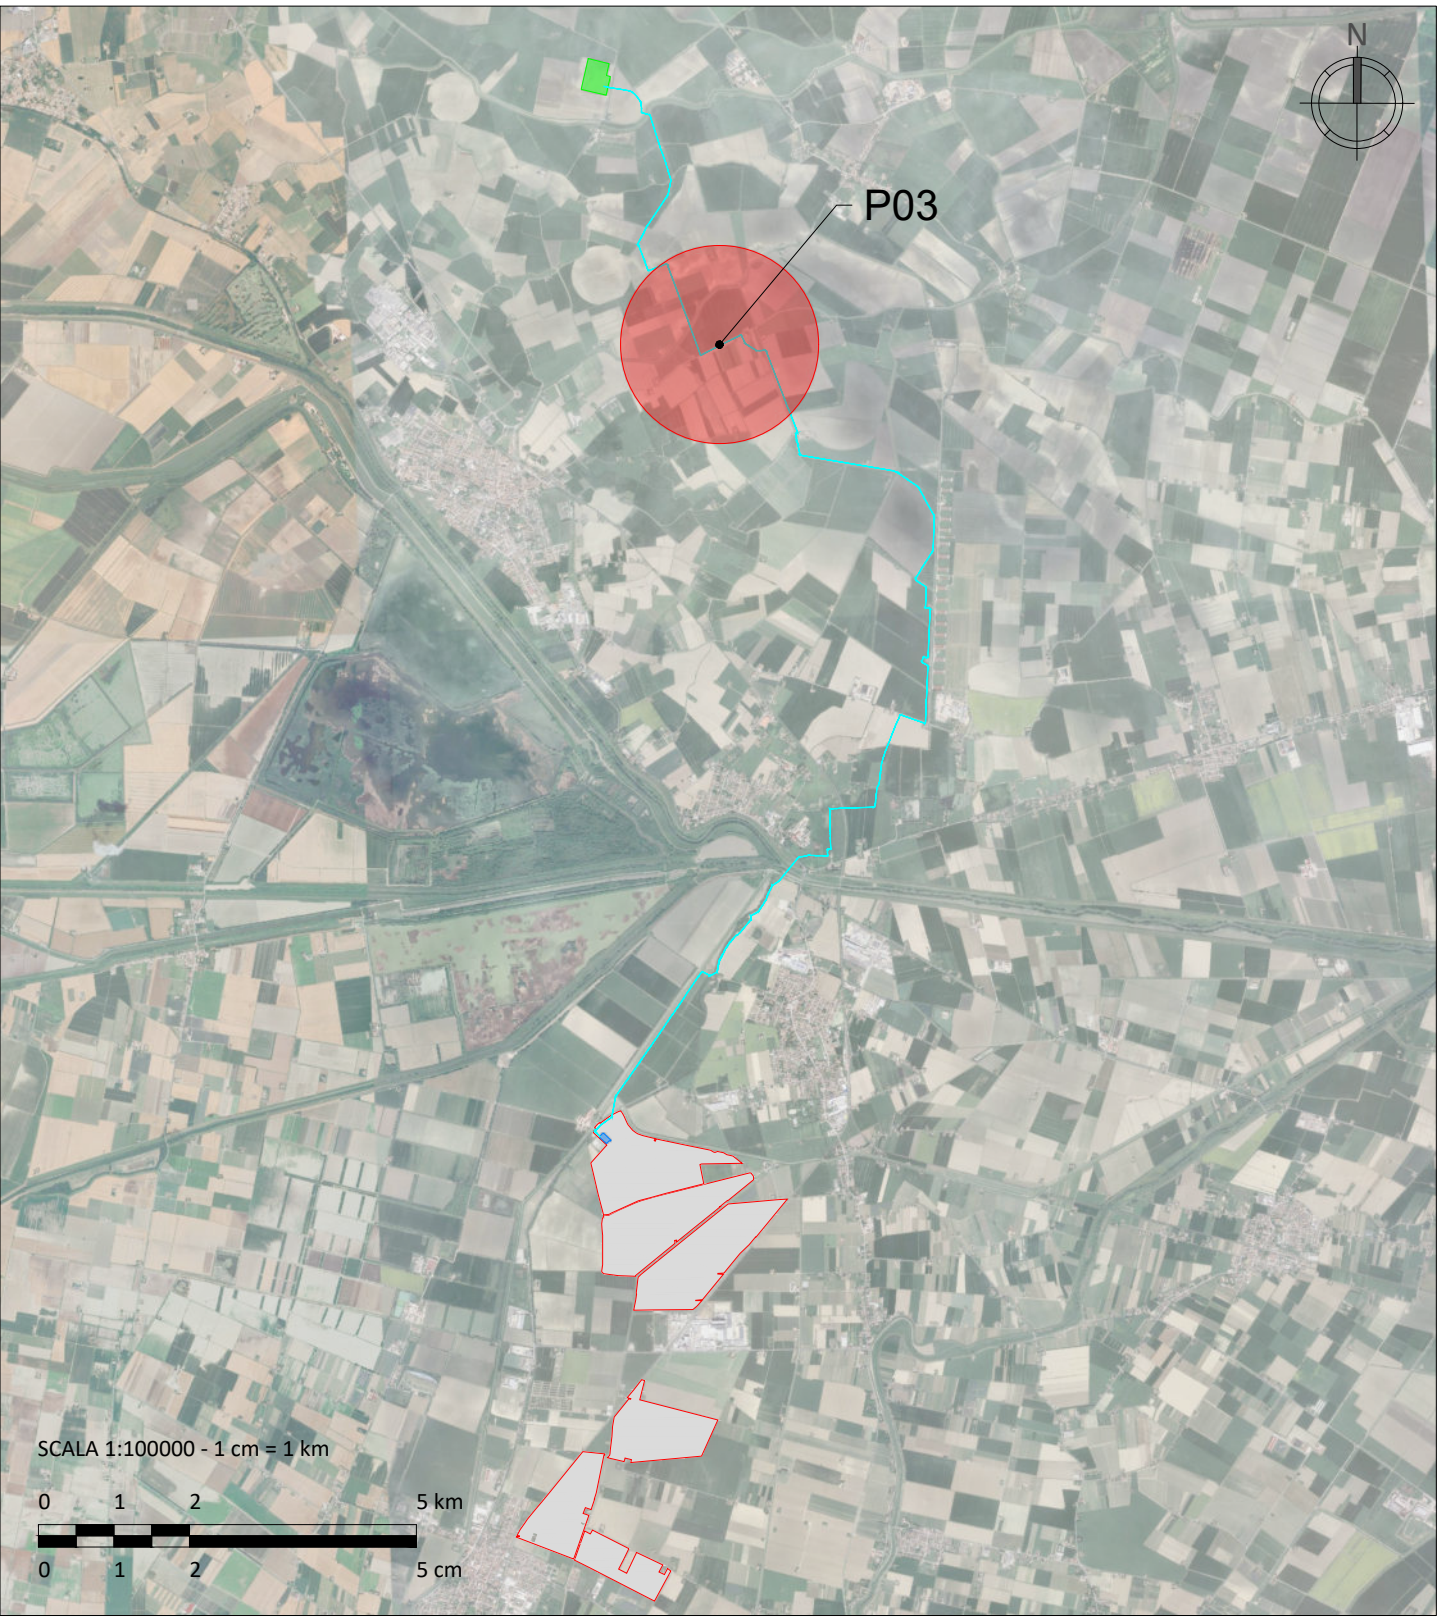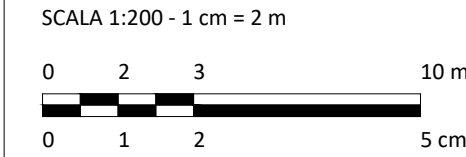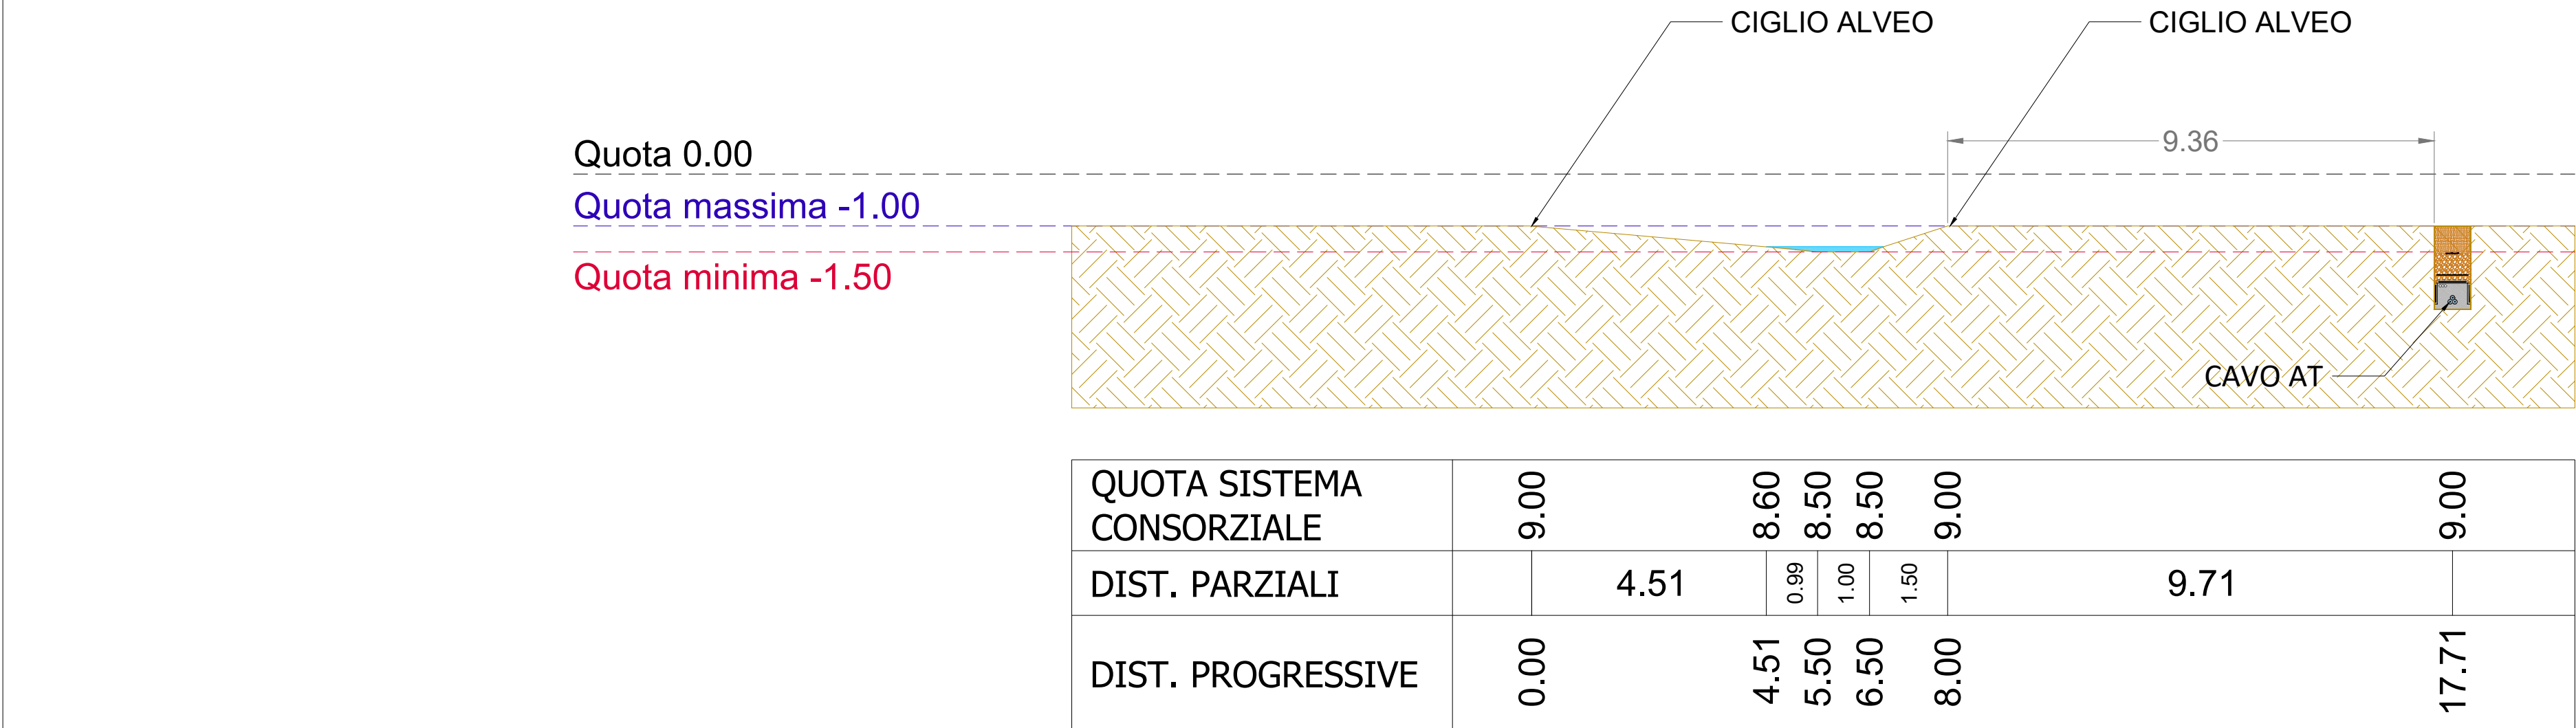

A. Fanelli	C. Pluchino	-	0	07/2026
REDATTO	APPROVATO	DESCRIZIONE	REV.	DATA

LUGLIO 2026

OX2 ITALY SPV 2 S.r.l.

IMPIANTO AGRIVOLTAICO COLLEGATO ALLA RTN

POTENZA NOMINALE 167,06 MW

COMUNE DI CONSELICE (RA)

TAVOLA NUMERO T22

SCALA INDICATA

Planimetria e sezione attraversamenti e parallelismi

Consorzio di Bonifica Pianura di Ferrara

Progettista

Corrado Pluchino / Ord. Ing. Prov. MI n. A27174

Coordinamento

Carlotta Di Mari

Codice elaborato

3342_6955_CNS_T22_REV0_PLANIMETRIA E SEZIONE ATTRAVERSAMENTI E PARALLELISMI
CONSORZIO DI BONIFICA PIANURA DI FERRARA

Montana S.p.A.

Via Angelo Carlo Fumagalli 6, 20143 Milano

Tel. +39 02 54 11 81 73 | Fax +39 02 54 12 98 90

Milano (Sede Certificata ISO) | Brescia | Palermo | Cagliari | Roma | Siracusa

C.F. e P.IVA 10414270156

Cap.Soc. 600.000,00 €

www.montanambiente.com