



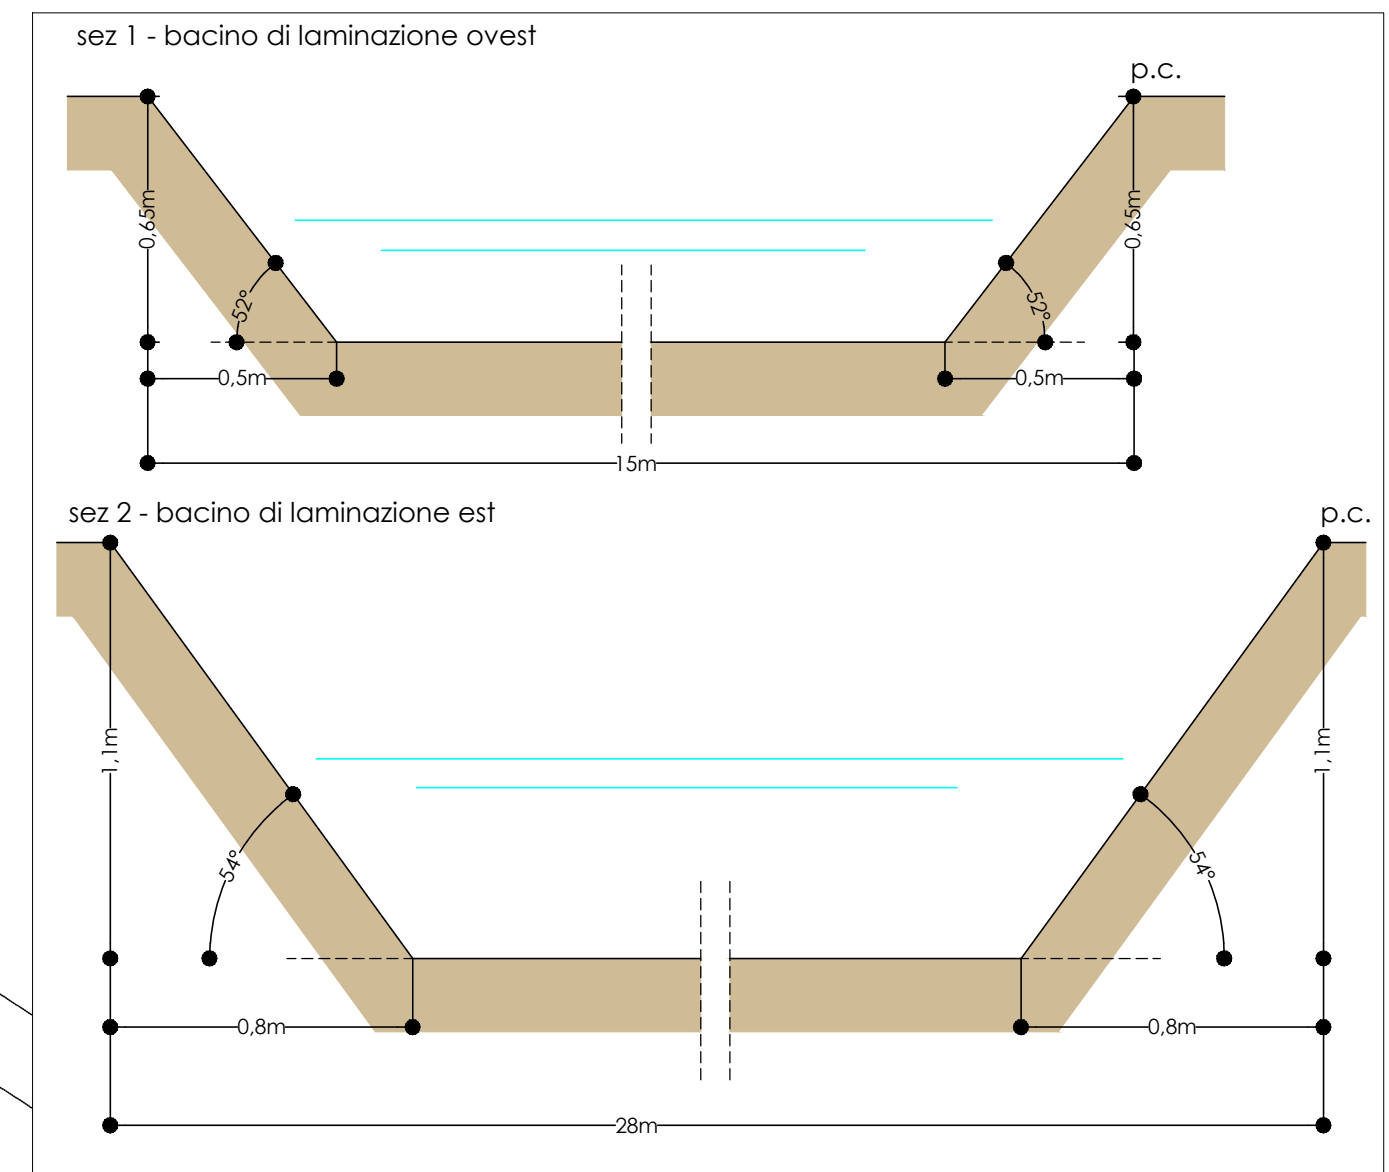


Profilo rete di scarico invaso di laminazione ovest.

Rapporto di scala 10 : 1 ->

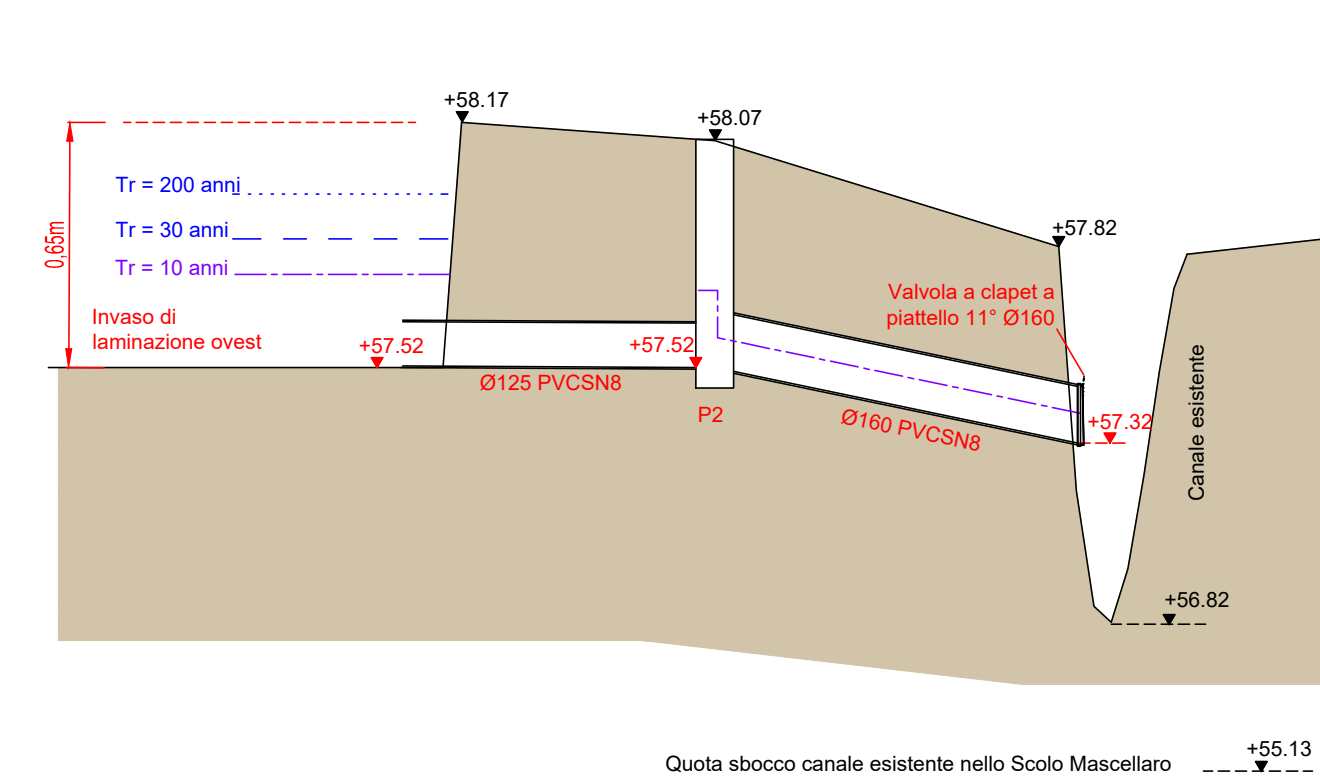

Profilo rete di scarico invaso di laminazione est.

Rapporto di scala 10 : 1 ->

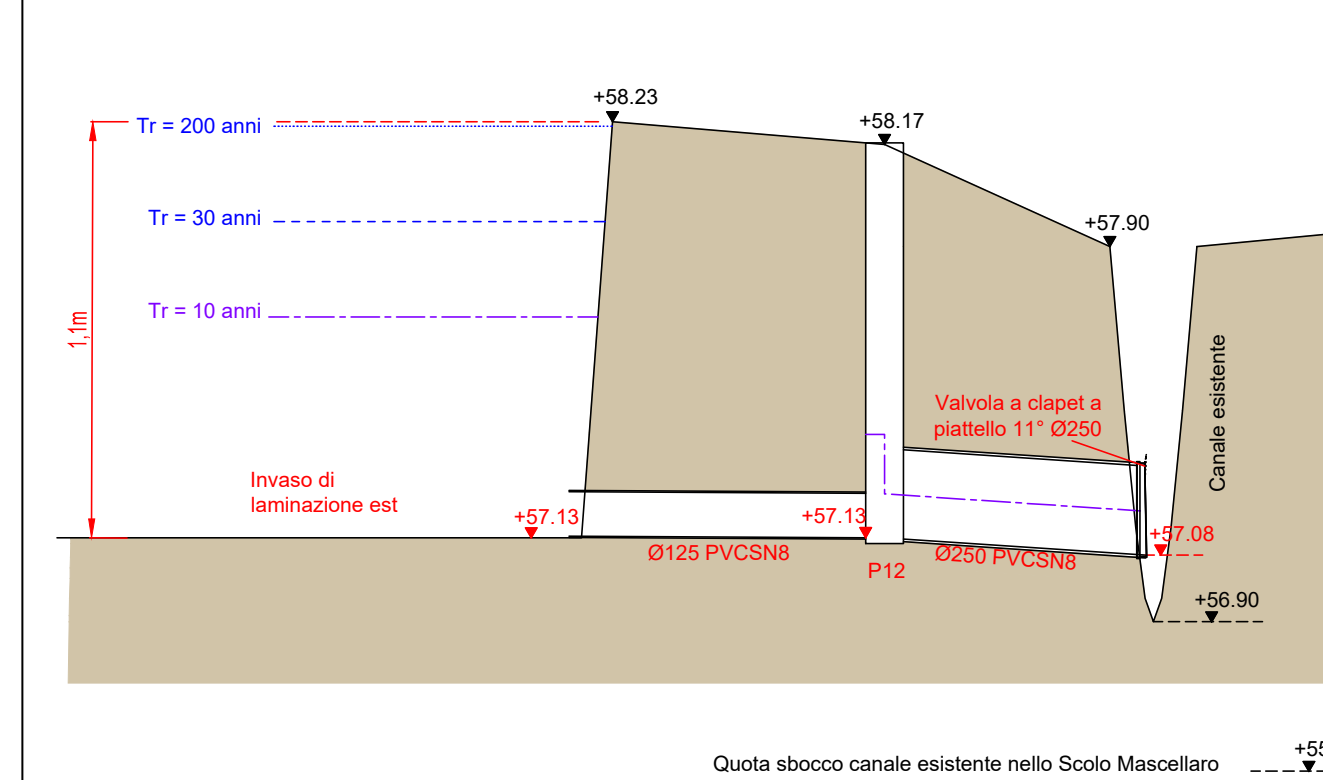

LEGENDA:

- Limite impianto agrivoltico in progetto
- Impianto fotovoltaico "Zenerigolo 1"
- (A.U. n°634 del 5/2/2024)

Elementi rilievo piano-altimetrico:

- Quote in m. slm
- Caposaldi
- Canali irrigui e canalette private
- Direzione di scolo acque superficiali
- Linea elettrica in cavo aereo esistente
- Vegetazione arborea-arbustiva esistente
- Specchio lacustre esistente
- Elementi in progetto:
- Recinzione perimetrale
- Cancello di ingresso
- Carraio per manutenzioni
- Cabina consegna E-Distribuzione spa, Locale Misure e Cabina Ricevimento
- Cabina di Trasformazione - Power Station
- Locale tecnico
- Stringhe
- Siepe perimetrale (ampiezza 5m)

Elementi invaso di laminazione in progetto:

- Vasche laminazione
- Quote progetto in m. slm
- Tubazione per scarico laminazione



Comune di San Giovanni in Persiceto
Provincia di Bologna

Impianto Agrivoltatico "San Giovanni in Persiceto"
Potenza Nominale 7,51 MWp

P.A.U.R.
ai sensi dell'art.23 e 27bis del DLgs 152/2006
e dell'art.20 LR 4/2018

a cura:
studio Lusignani
via Arato 18-20
29122 Piacenza
tel. e fax 0523.454120
e-mail: giulio@lin.it

commitente:
Juwi
Juwi Energie Rinnovabili srl
Via Giovanni Battista Pirelli 30, 20124 Milano
juwienergieinnovabili@legalmil.it

TAVOLA 11
Verifica invarianza idraulica - Dettaglio laminazione

Giugno 2026
scala 1:500

I diritti di proprietà, diffusione e riproduzione sono riservati in conformità delle leggi vigenti.