




Comune di San Giovanni in Persiceto
Provincia di Bologna

Impianto Agrivoltaico "San Giovanni in Persiceto"
Potenza Nominale 7,51 MWp

P.A.U.R.

ai sensi dell'art.23 e 27bis del DLgs 152/2006
e dell'art.20 LR 4/2018

a cura:
studio Lusignani
via Arata 18-20
29122 Piacenza
tel. e fax 0523.454120
e.mail: glusig@tin.it

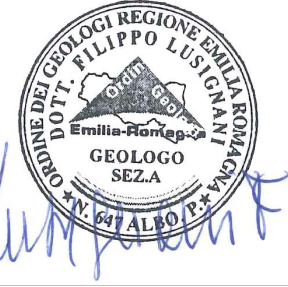

committente:
JUWI
Juwi Energie Rinnovabili srl
Via Giovanni Battista Pirelli 30, 20124 Milano
juwienergieinnovabilisrl@legalmail.it

TAVOLA 9

Cavidotto MT interrato di consegna



scala 1:4.000

Giugno 2026


I diritti di proprietà, diffusione e riproduzione sono riservati in conformità alle leggi vigenti.

LEGENDA:


- Impianto agrivoltaico in progetto
- Impianto fotovoltaico "Zenerigolo 1"
(A.U. n°634 del 5/2/2024)
- Cavidotto MT interrato di consegna in progetto
- Tratto di cavidotto MT interrato di consegna in progetto
da realizzarsi mediante TOC
- Cabina primaria esistente (DE001-384626 S.GIOVANNI IN PERSICETO)
- Cabina di consegna in progetto (DE10-2462718 BIANCOLINA16_FTV)
- Interferenze

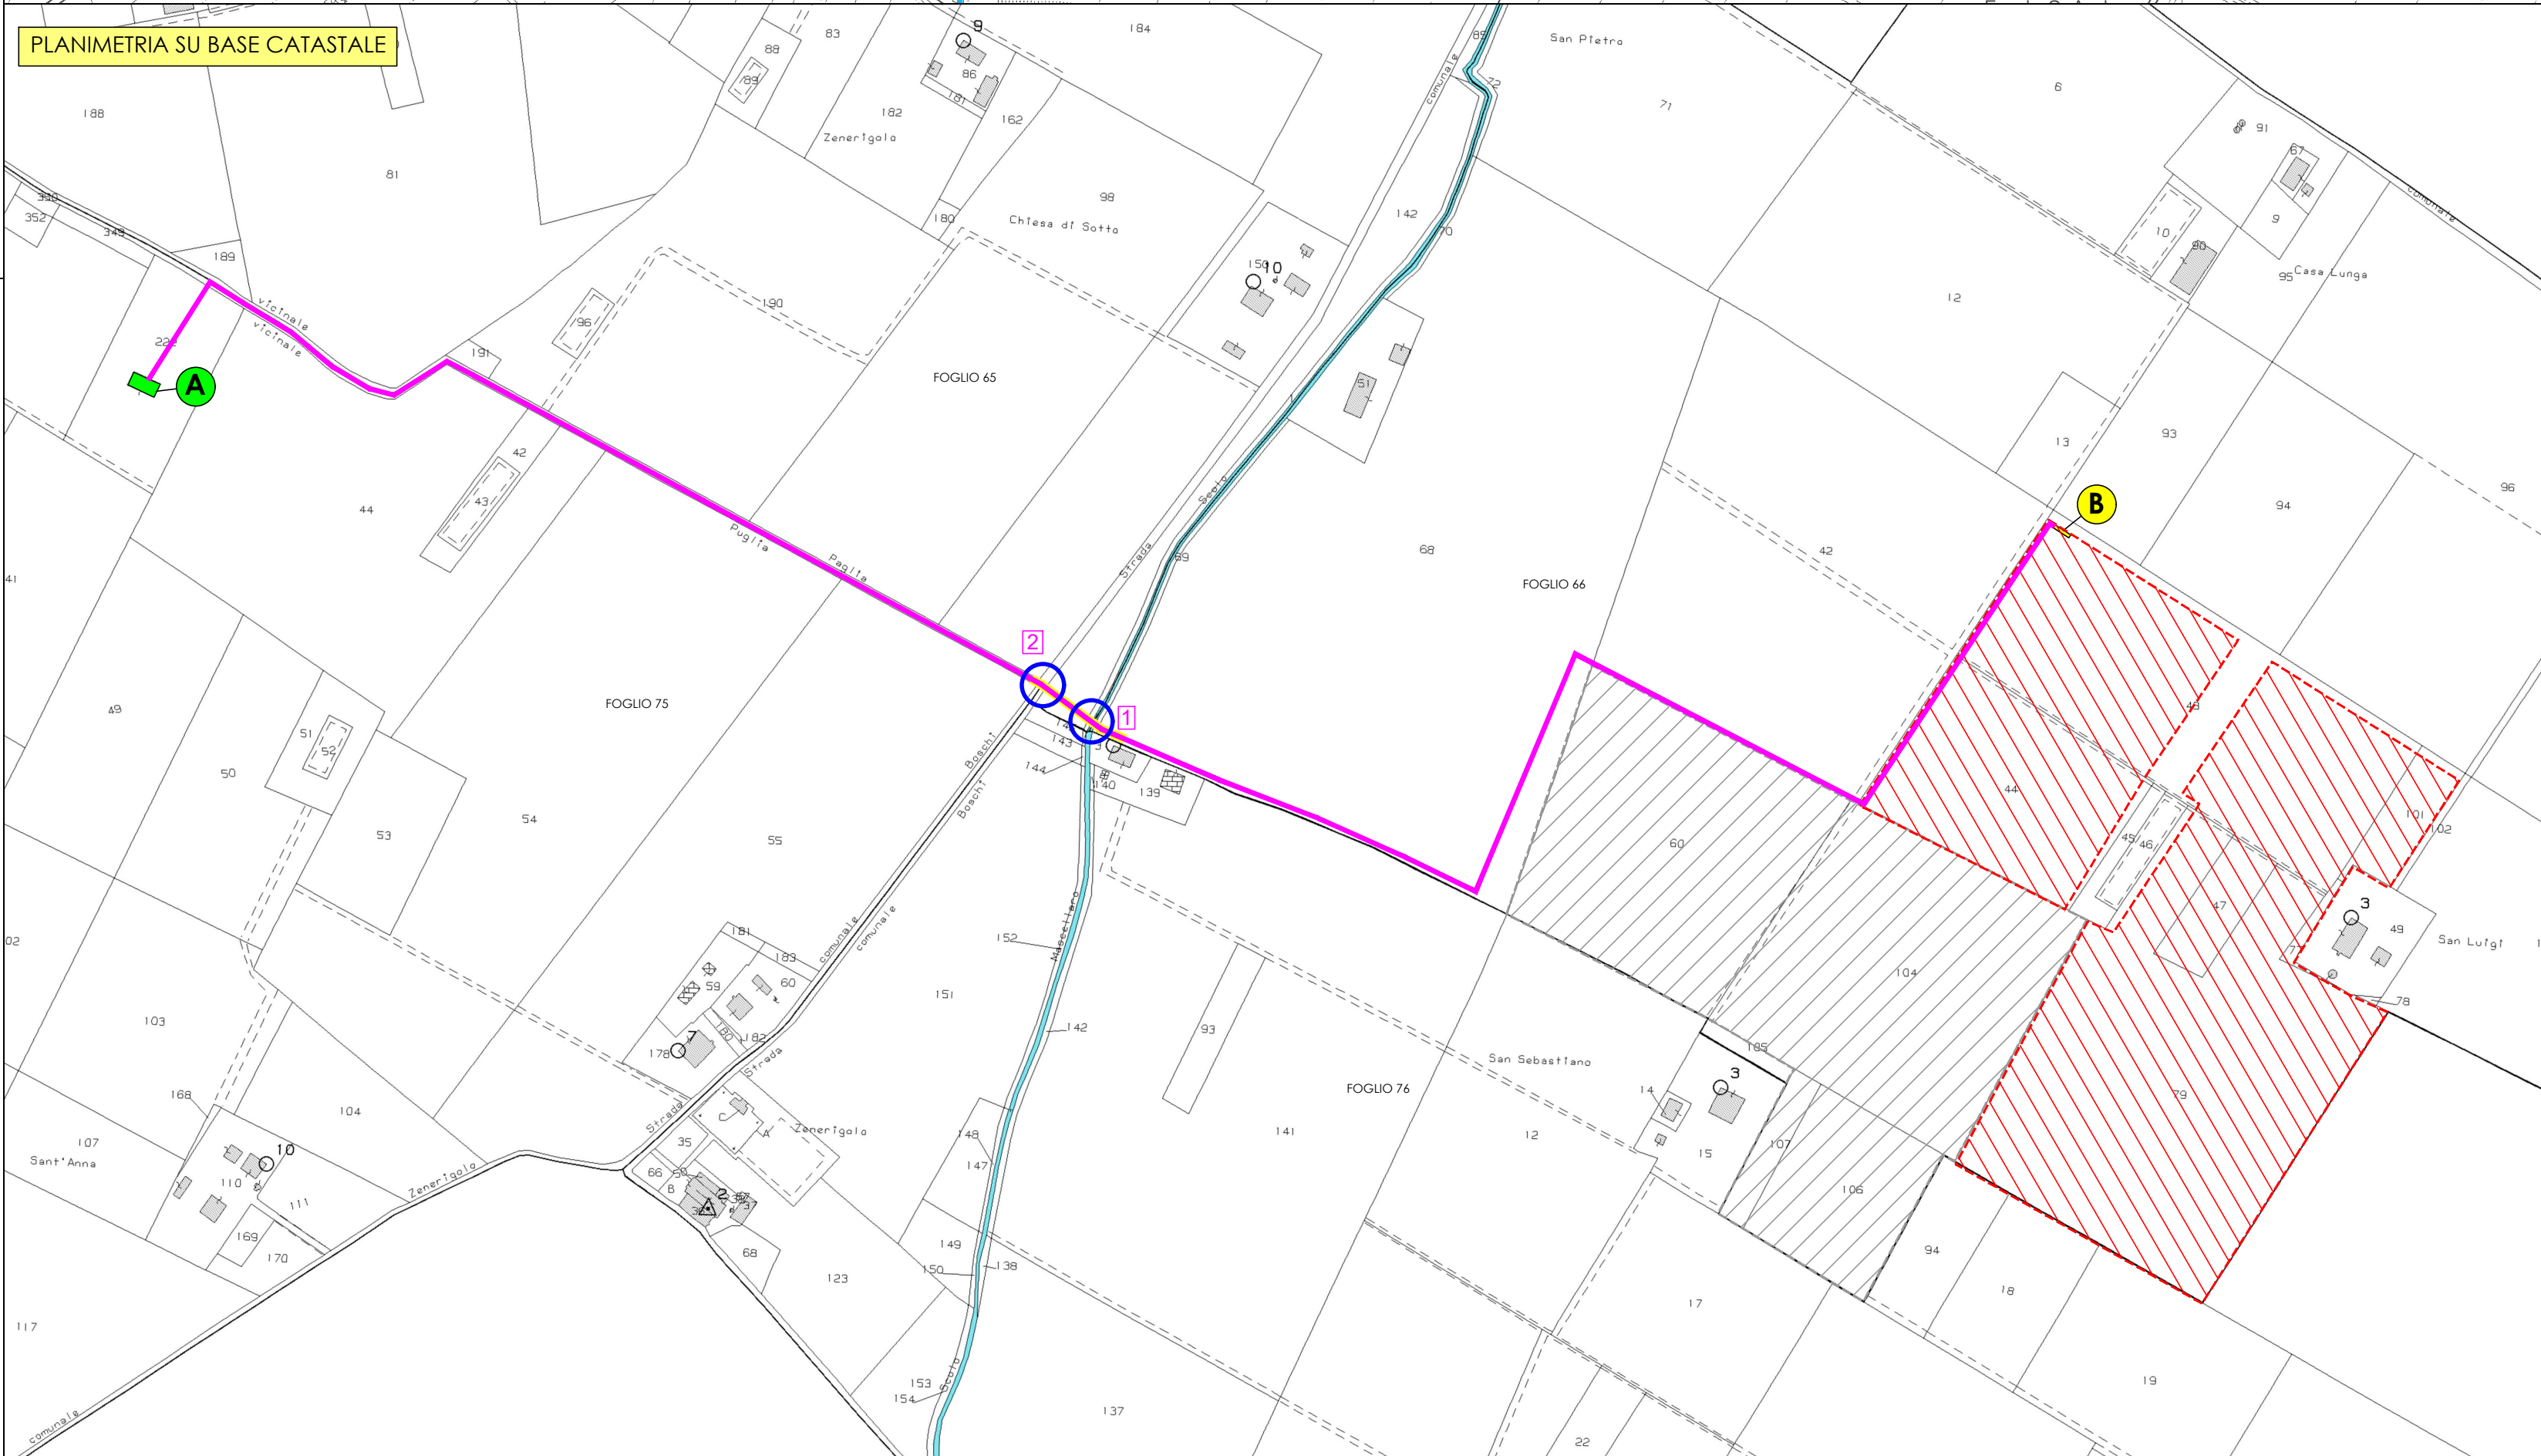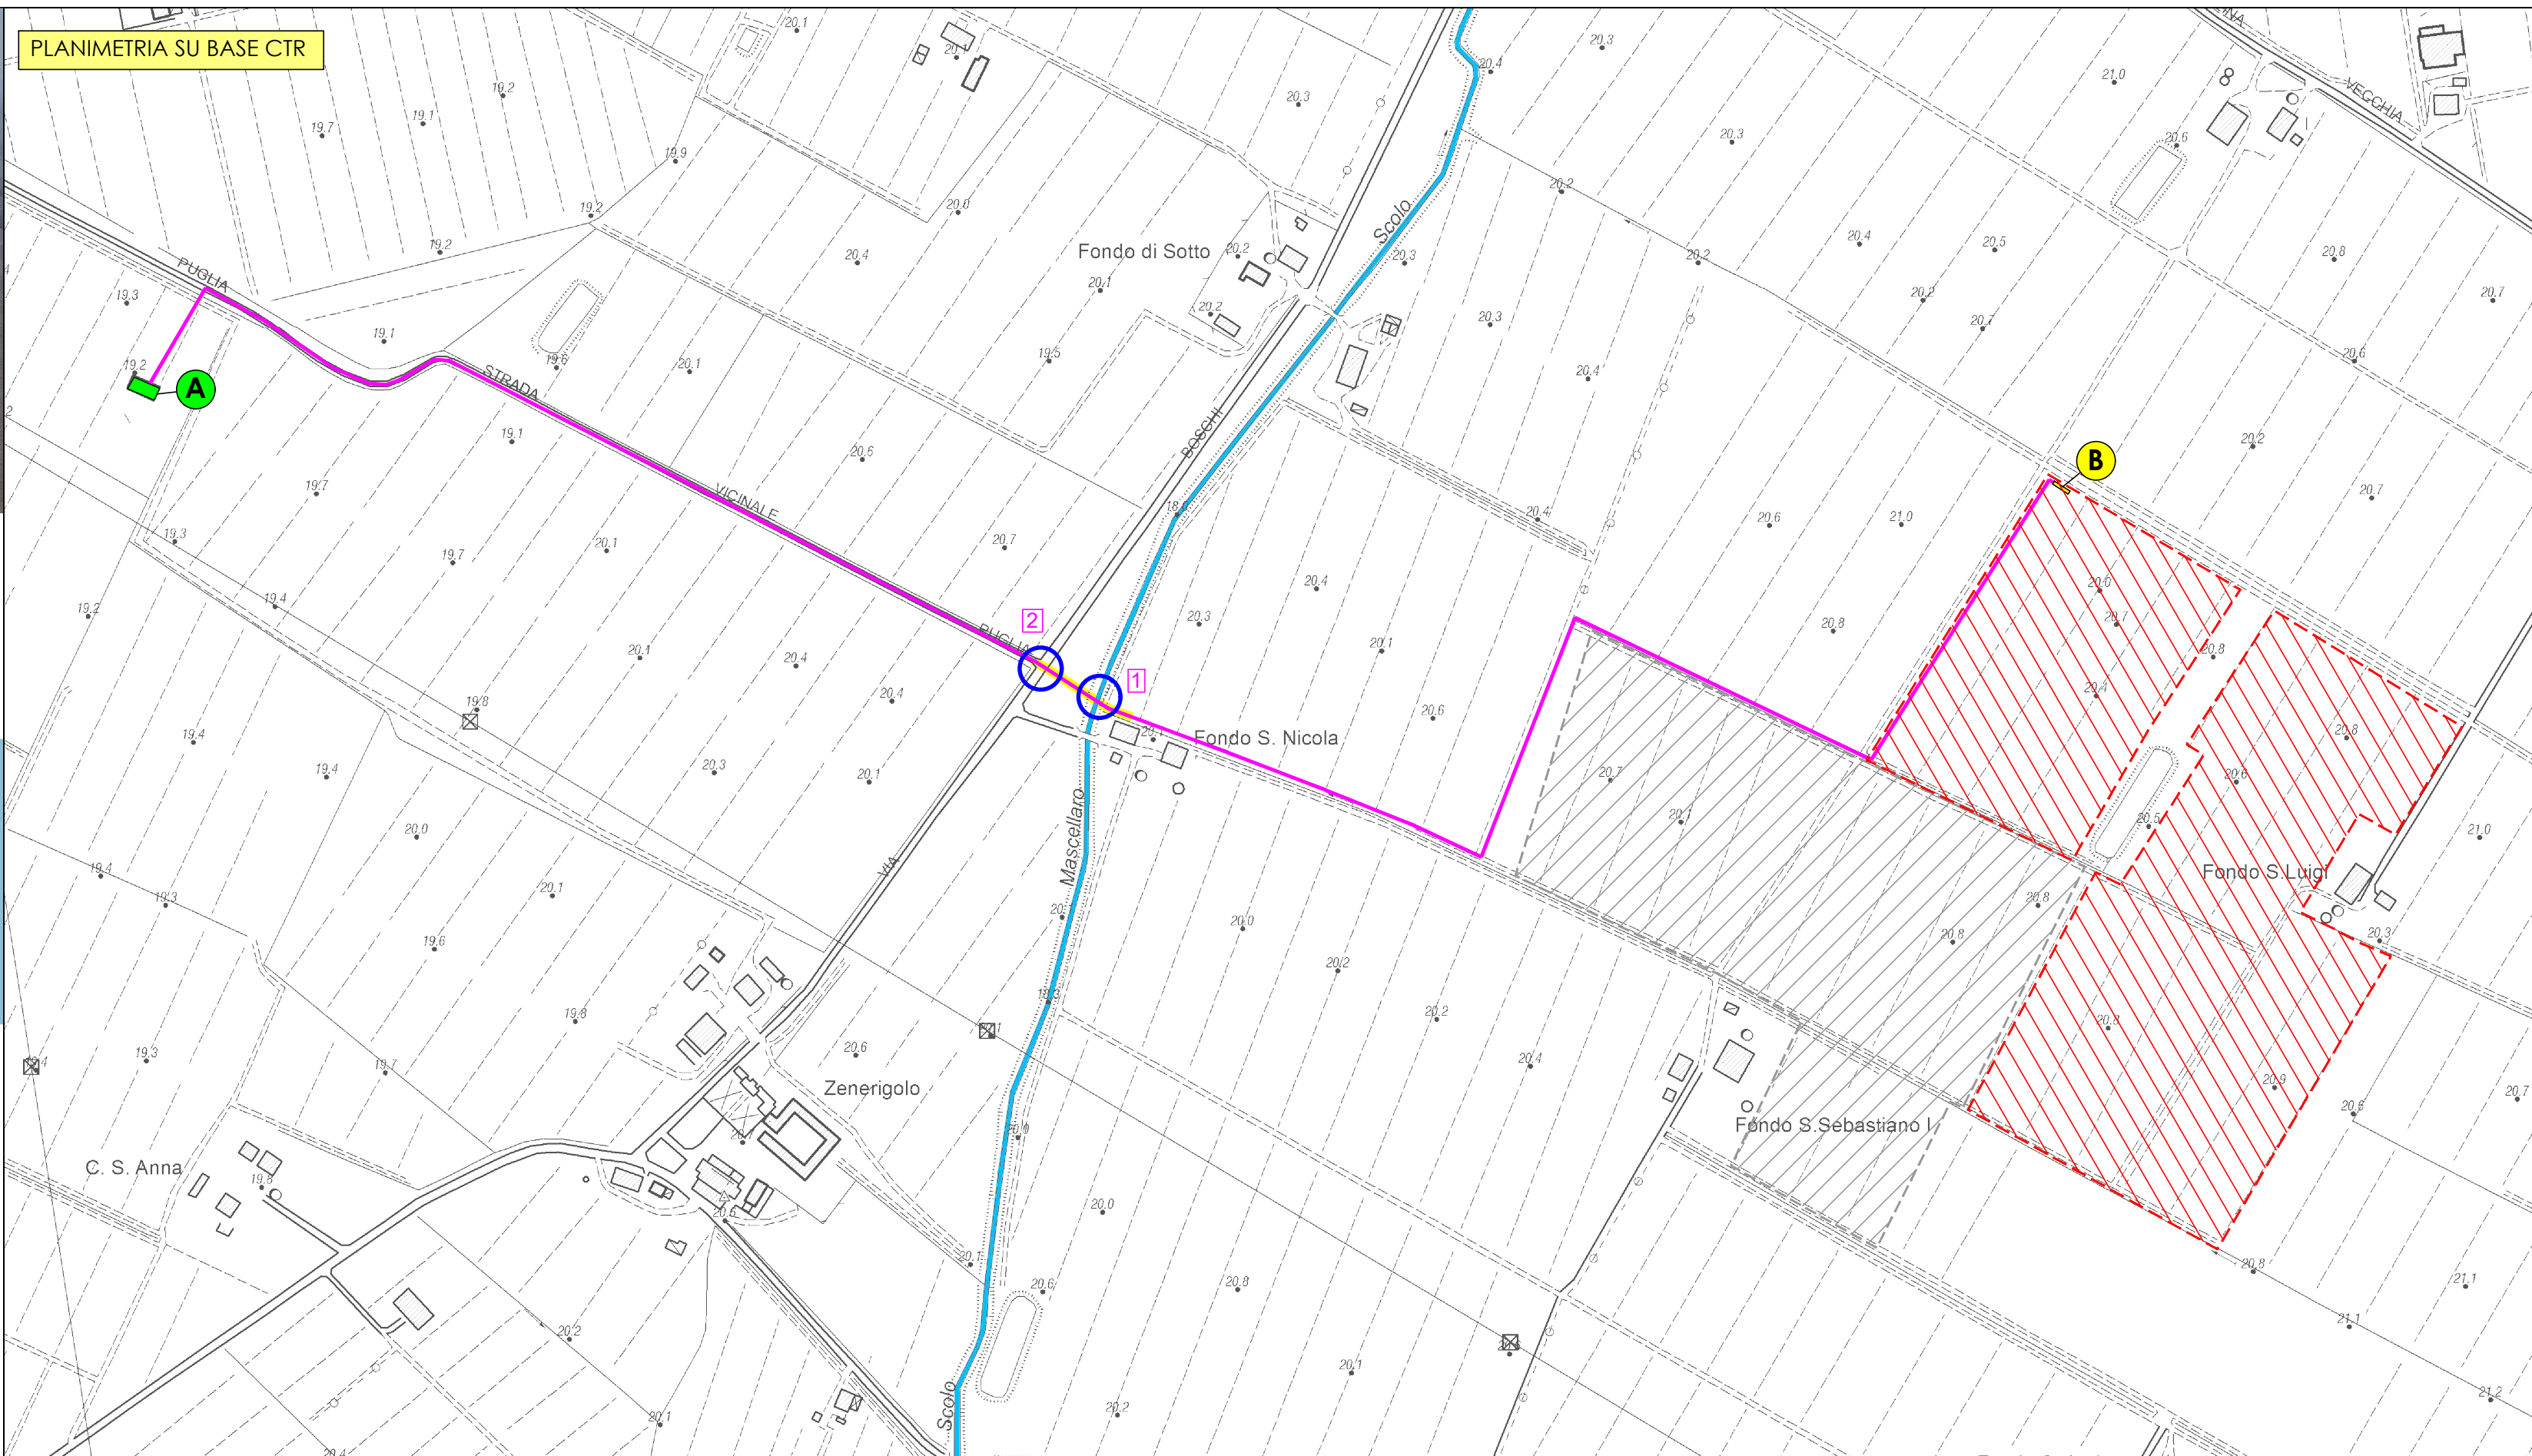

INTERFERENZE 1 E 2

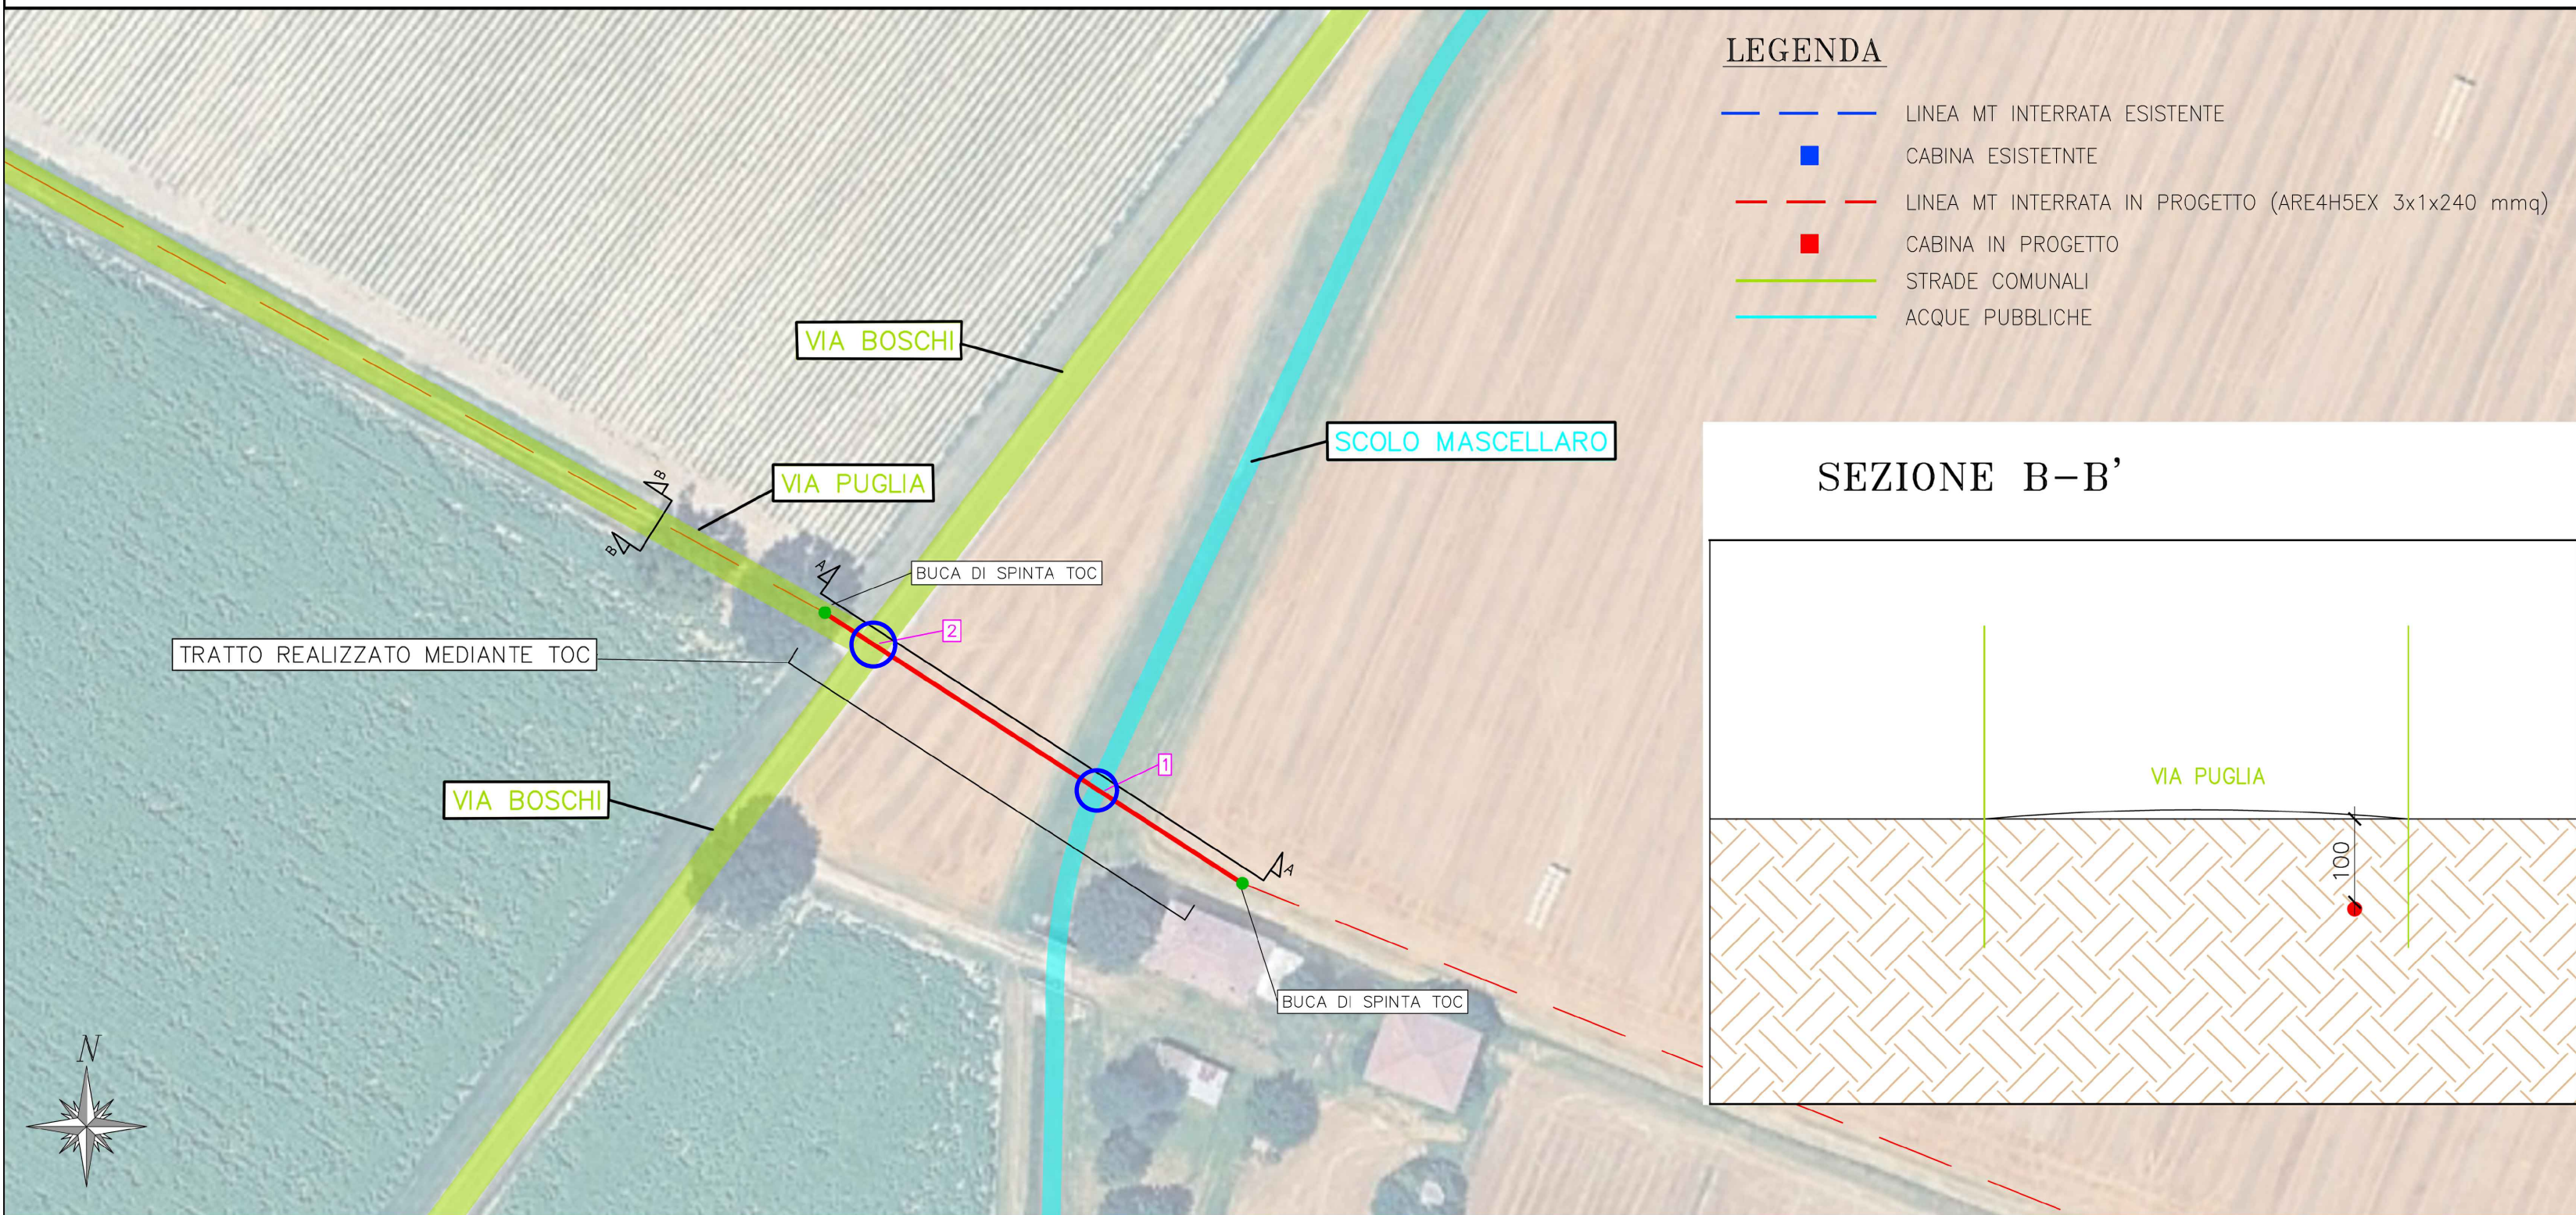

SEZIONE A-A'

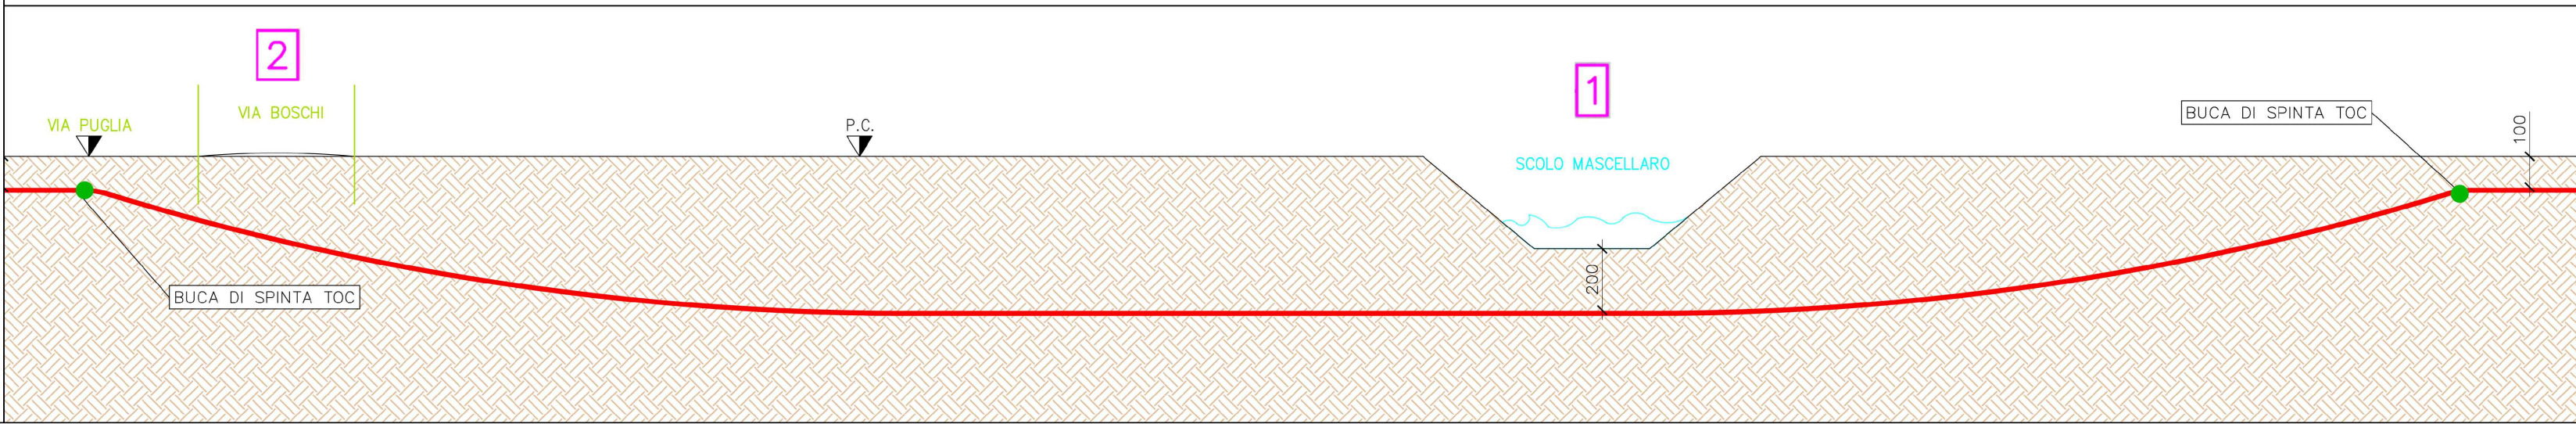

LEGENDA

- LINEA MT INTERRATA ESISTENTE
- CABINA ESISTENTE
- LINEA MT INTERRATA IN PROGETTO (ARE4H5EX 3x1x240 mmq)
- CABINA IN PROGETTO
- STRADE COMUNALI
- ACQUE PUBBLICHE

SEZIONE B-B'

