



Comune di San Giovanni in Persiceto
Provincia di Bologna

Impianto Agrivoltaico "San Giovanni in Persiceto"
Potenza Nominale 7,51 MWp

P.A.U.R.

ai sensi dell'art.23 e 27bis del DLgs 152/2006
e dell'art.20 LR 4/2018

a cura:

SRC Ingegneria S.r.l.
Dott. Ing. Enrico Riccardi (Direttore Tecnico)
& Partners

Via Castello 58/79, 29121 Piacenza
tel. 0523.324851 - fax 0523.1860416
e.mail: ufficio.tecnico@srcingegneria.it

studio Lusignani

via Arata 18-20
29122 Piacenza
tel. e fax 0523.454120
e.mail: glusig@tin.it



committente:

JUWI

Juwi Energie Rinnovabili srl

Via Giovanni Battista Pirelli 30, 20124 Milano
juwienergie rinnovabili srl@legalmail.it

TAVOLA 7


Particolare cabine e locali tecnici

Giugno 2026


scala 1:50

I diritti di proprietà, diffusione e riproduzione sono riservati in conformità alle leggi vigenti.


SCHEMA RILEVATI CABINE

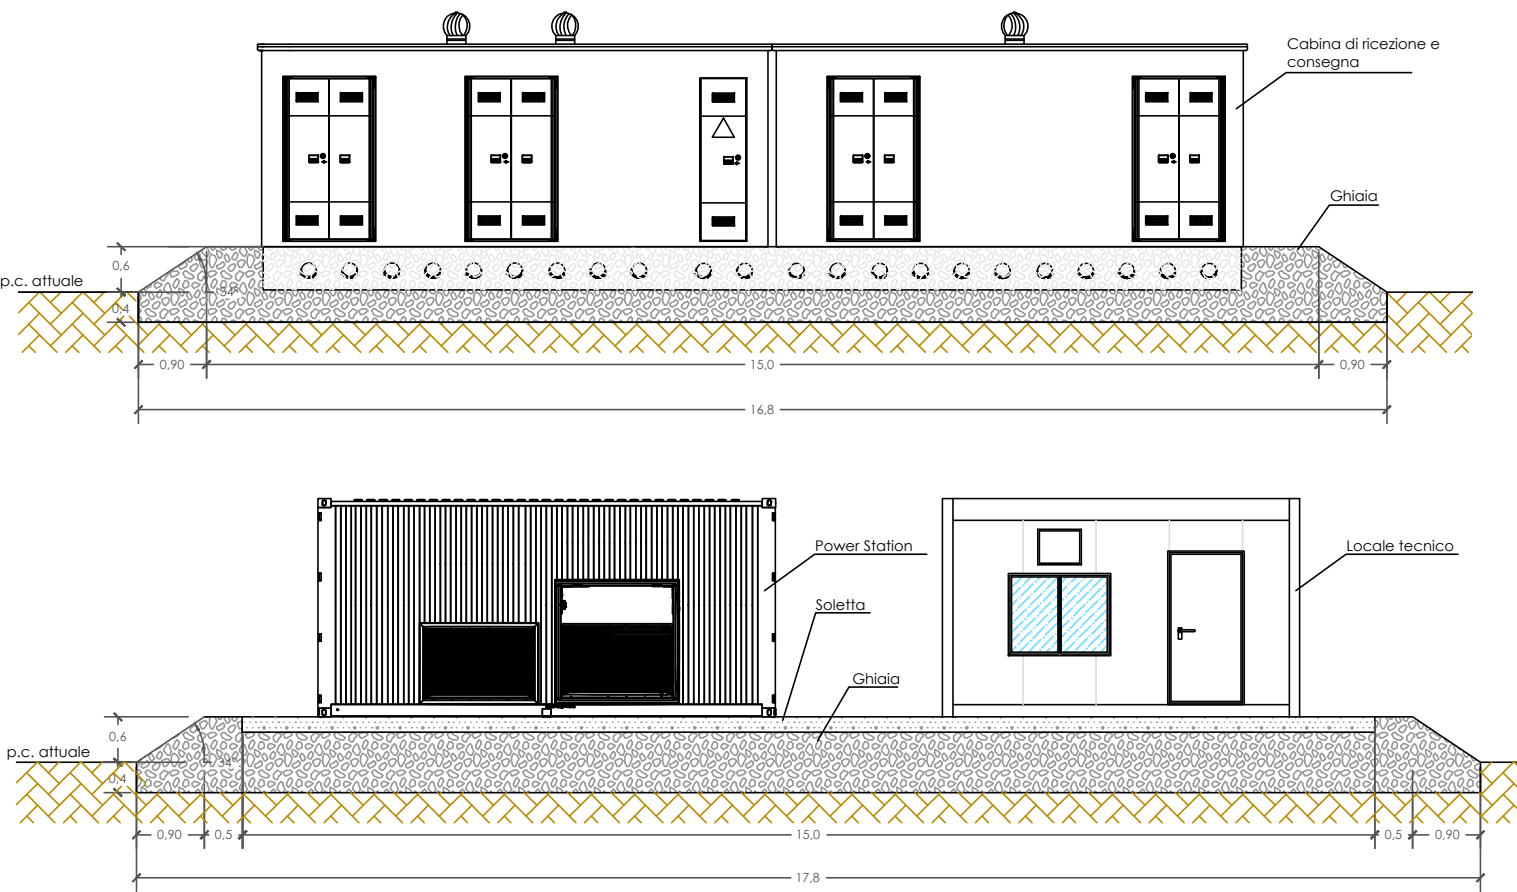


PARTICOLARE CABINA TRASFORMAZIOE (POWER STATION)

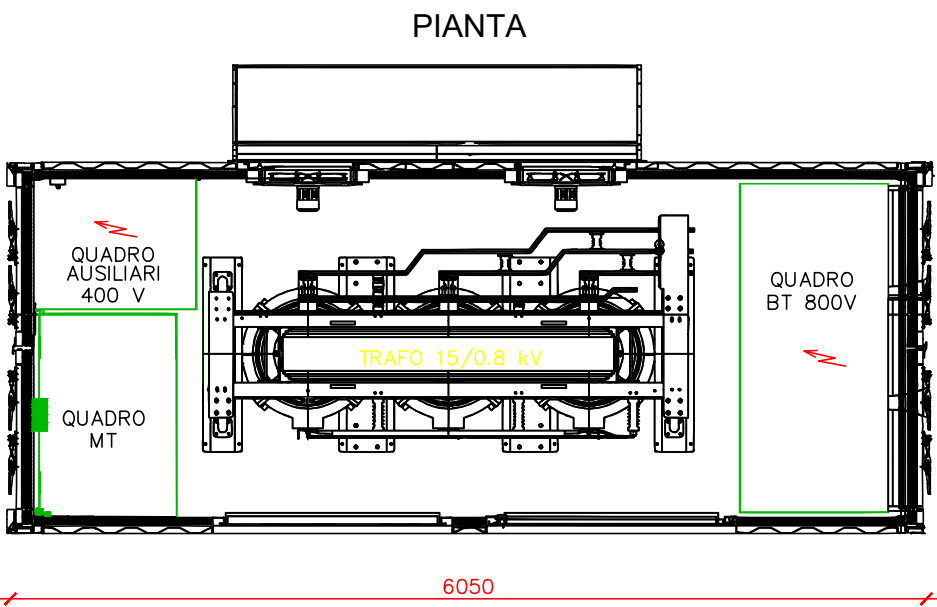


PROSPETTO DESTRO

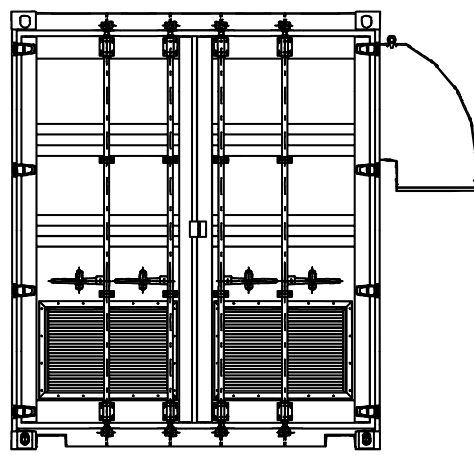


PROSPETTO SINISTRO

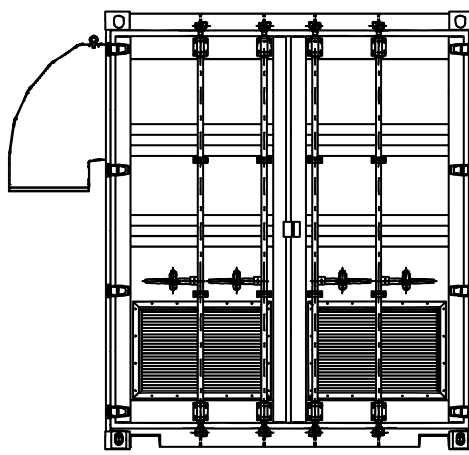

PROSPETTO FRONTALE

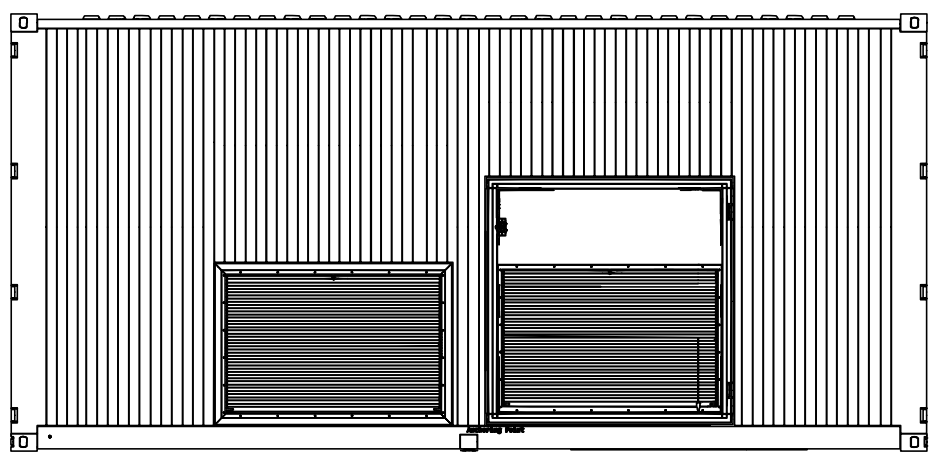

PROSPETTO POSTERIORE

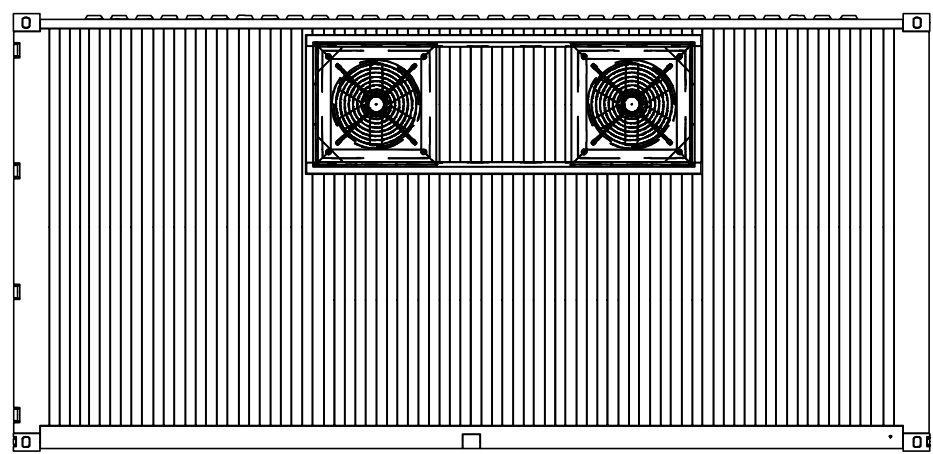

PARTICOLARE LOCALE TECNICO

