

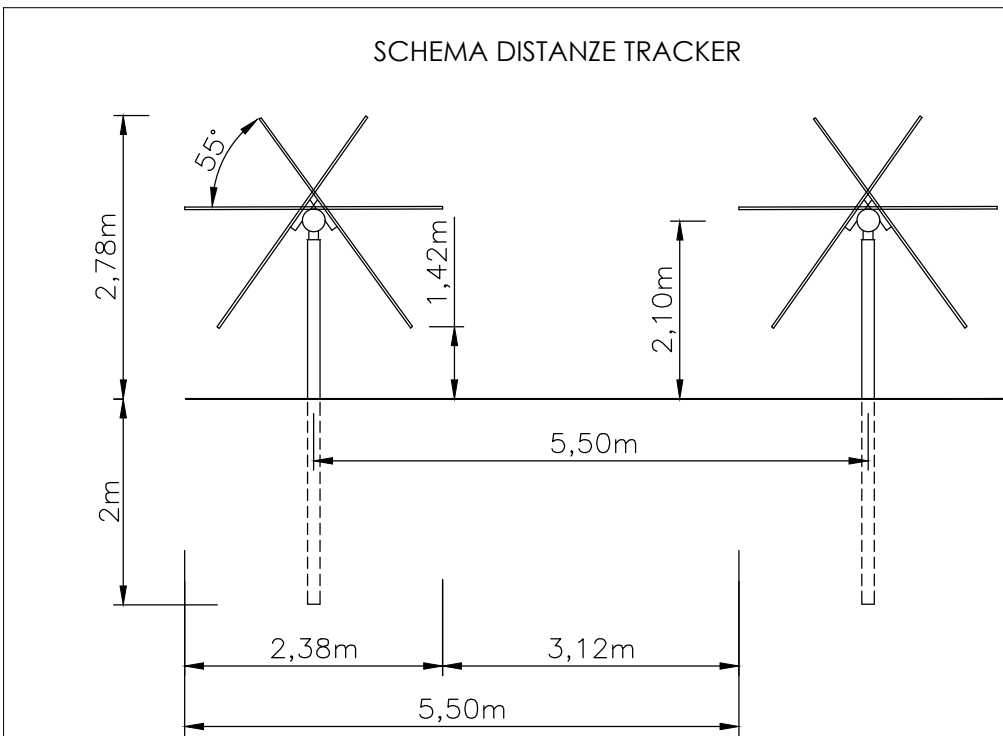


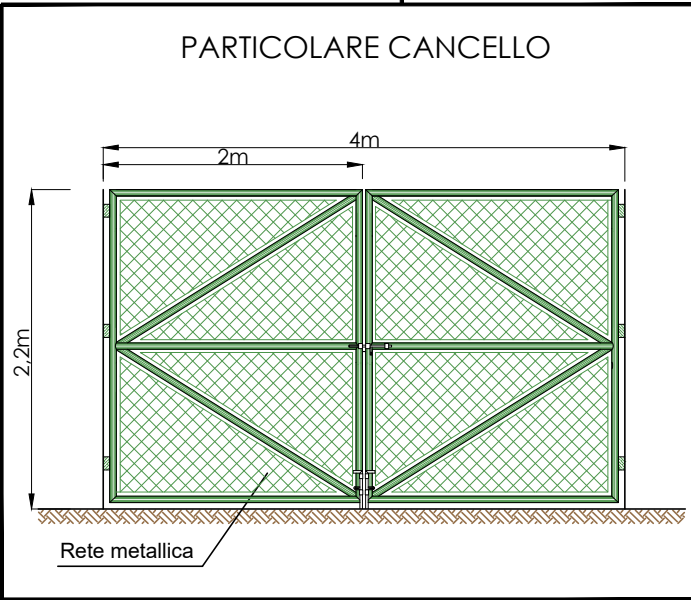

SAN GIOVANNI IN PERSICETO 2	
COORDINATE GEOGRAFICHE	44°38'45.3"N 11°14'37.2"E
AREA RECINTATA	90.747m ²
AREA COMPRESA MITIGAZIONE	97.347m ²
AREA IN DISPONIBILITA'	105.500m ²
DISTANZA TRA LE FILE	3,12m
DISTANZA DALLA RECINZIONE	7m (minima)
LUNGHEZZA RECINZIONE	1948m
TIPO TRACKER	Soltec SF7 Single-Axis Tracker
NUMERO STRINGHE 1X26	431
POTENZA STRINGA	17,42kW
TILT	0°
AZIMUT	0°
NUMERO MODULI	11.206
POTENZA INSTALLATA	7.508,02 kWp
TECNOLOGIA	
TIPO MODULO	JINKO SOLAR TIGER NEO N-TYPE 660L6-BDV BIFACIAL
POTENZA MODULO	670W
DIMENSIONI MODULO	2382x1134x30

- LEGENDA:
- Limite impianto agrivoltico in progetto
 - Impianto fotovoltaico "Zenergo 1" (A.U. n°634 del 5/2/2024)
 - Canali irrigui e canalette private
 - Linea elettrica in cavo aereo esistente
 - Vegetazione arborea-arbustiva esistente
 - Specchio lacustre esistente
- ELEMENTI IN PROGETTO:
- Recinzione perimetrale
 - Cancello di ingresso
 - Carraia per manutenzioni
 - Cabina consegna E-Distribuzione spa, Locale Misure e Cabina Riscaldamento (pre-fabbricato in c.a.)
 - Cabina di Trasformazione - Power Station (pre-fabbricato in lamiera)
 - Locale tecnico (pre-fabbricato in lamiera)
 - Stringhe
 - Inverter
 - Cavi interrati MT (SCAVO MEDIA TENSIONE)
 - Cavi interrati BT (SCAVO CORRUGATI BT AUSILIARI)
 - Cavi CA 800 V (SCAVO LINEE 800V INVERTER)
 - Linea elettrica MT interrata di consegna
 - Limite mitigazione
 - Vasche laminazione

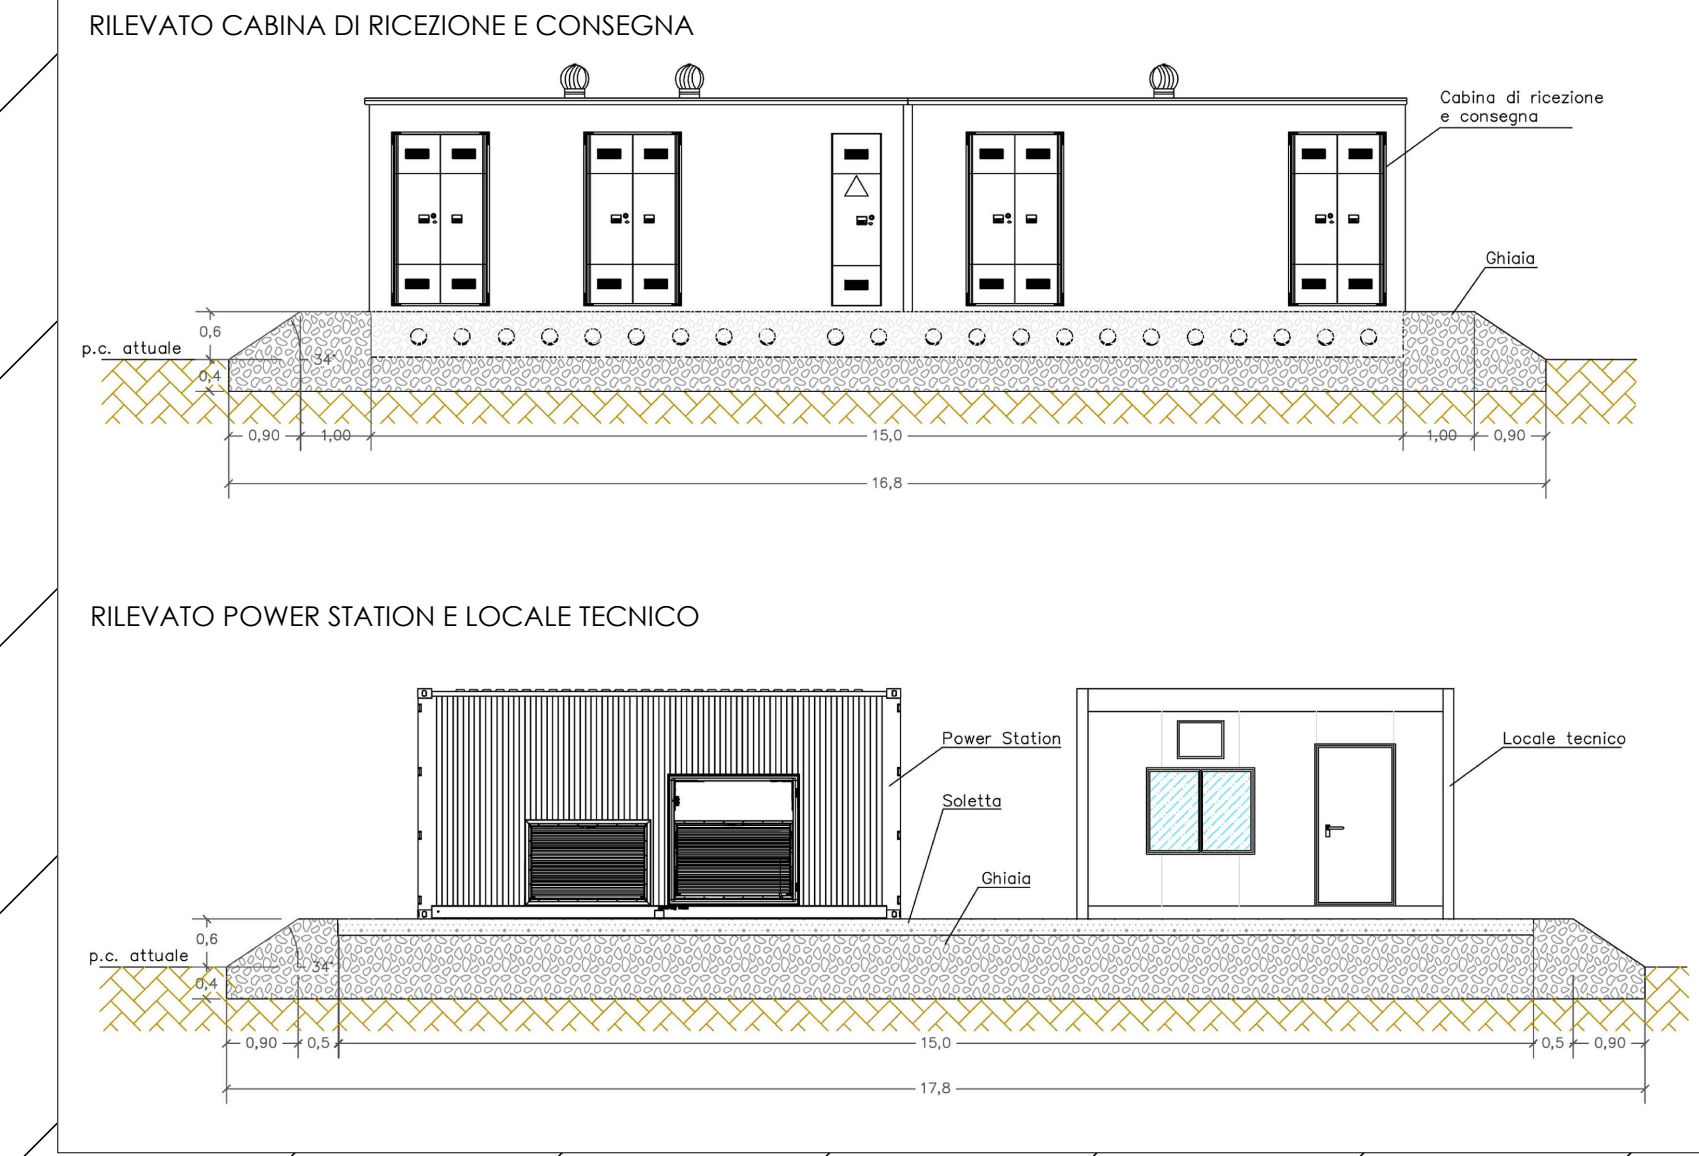

SAN LUIGI



Comune di San Giovanni in Persiceto
Provincia di Bologna

Impianto Agrivoltico "San Giovanni in Persiceto"
Potenza Nominale 7,51 MWp

P.A.U.R.

ai sensi dell'art.23 e 27bis del DLgs 152/2006
e dell'art.20 LR 4/2018

a cura:

SRG **SRG Design & Build S.r.l.**
Via Crotone 18/19 - 29121 Piacenza
tel. 0523.324851 - fax 0523.1860416
e-mail: ufficio_tecnico@srghome.it

studio Lusignani
Via Arcole 18/19 - 29122 Piacenza
tel. e fax 0523.454120
e-mail: plusignani@tutit



committente:

JUWI
Juwi Energie Rinnovabili srl
Via Giovanni Battista Pirelli 30, 20124 Milano
juwienergie@juwiri.it

TAVOLA 6
Planimetria di progetto

Giugno 2026

scala 1:500

I diritti di proprietà, diffusione e riproduzione sono riservati in conformità delle leggi vigenti.