




Sezione 1

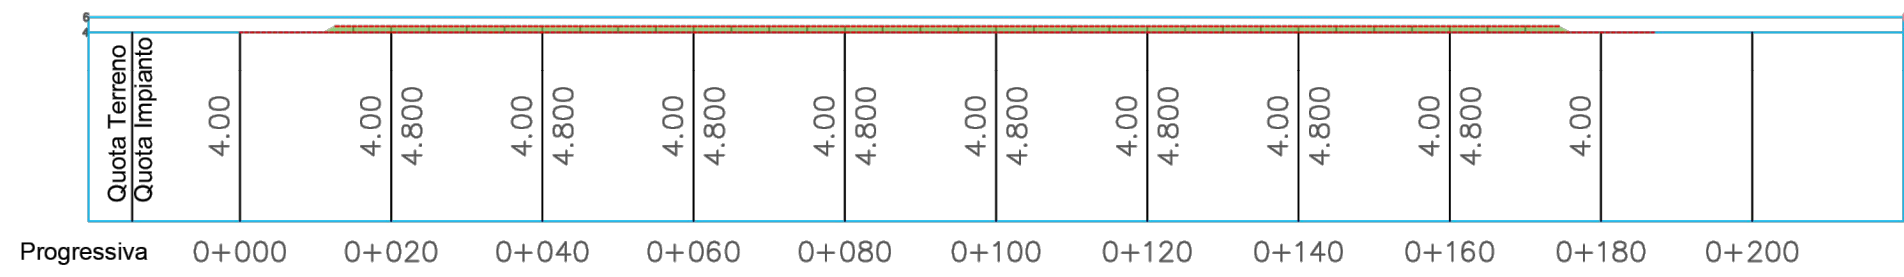


Sezione 2

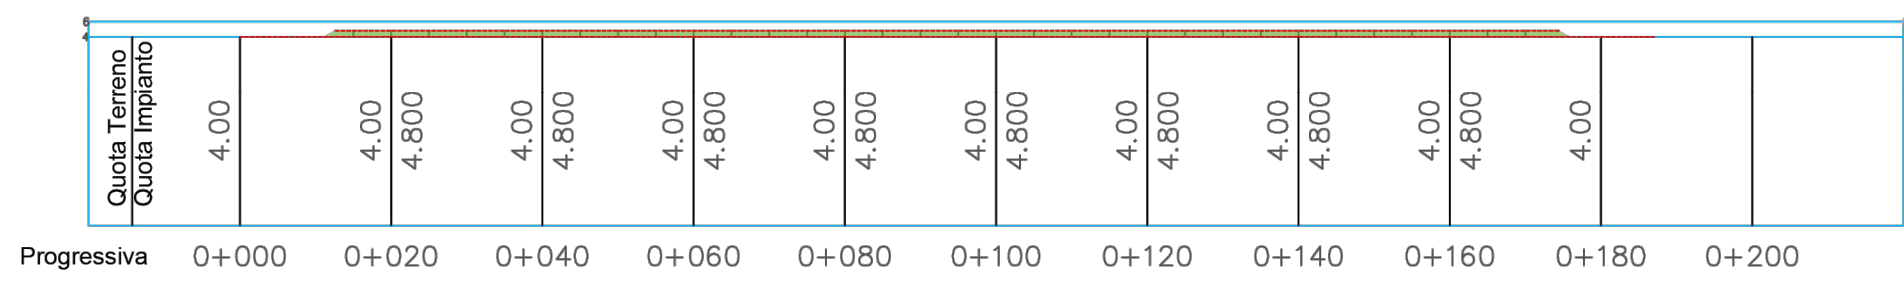


Sezione 3

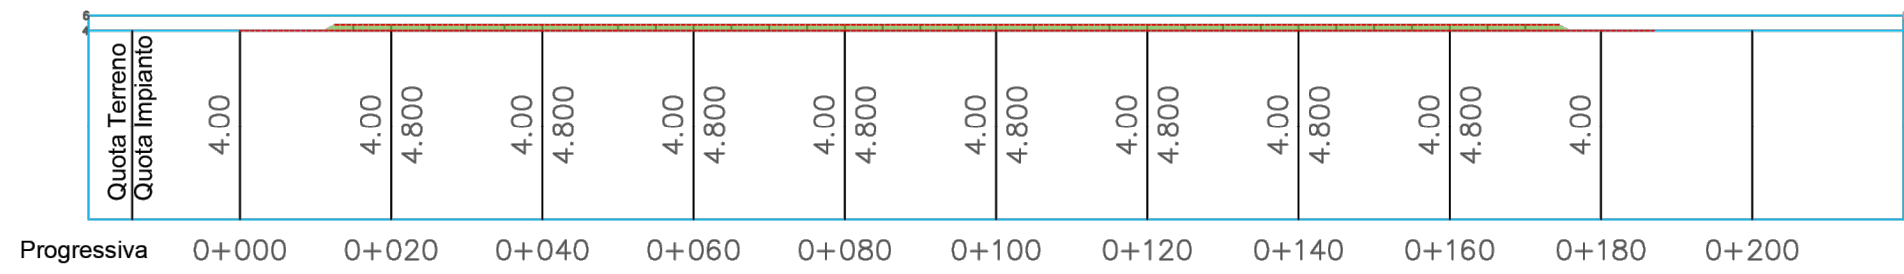


Sezione 4

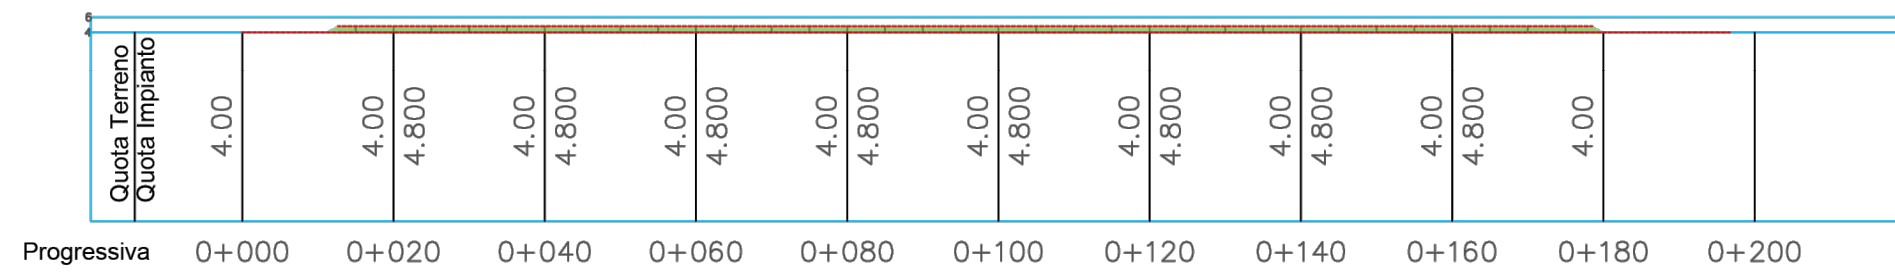

Sezione 5

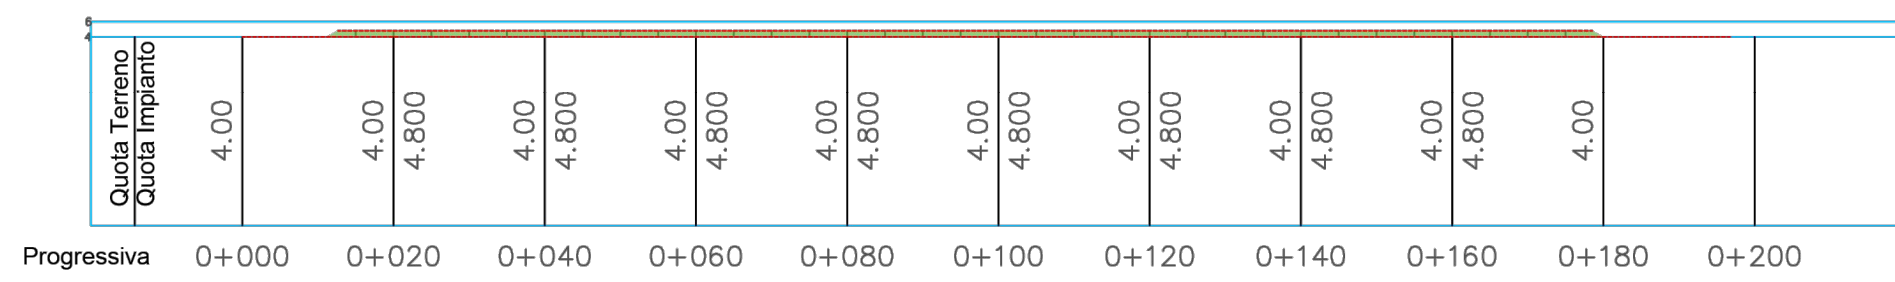

Sezione 6

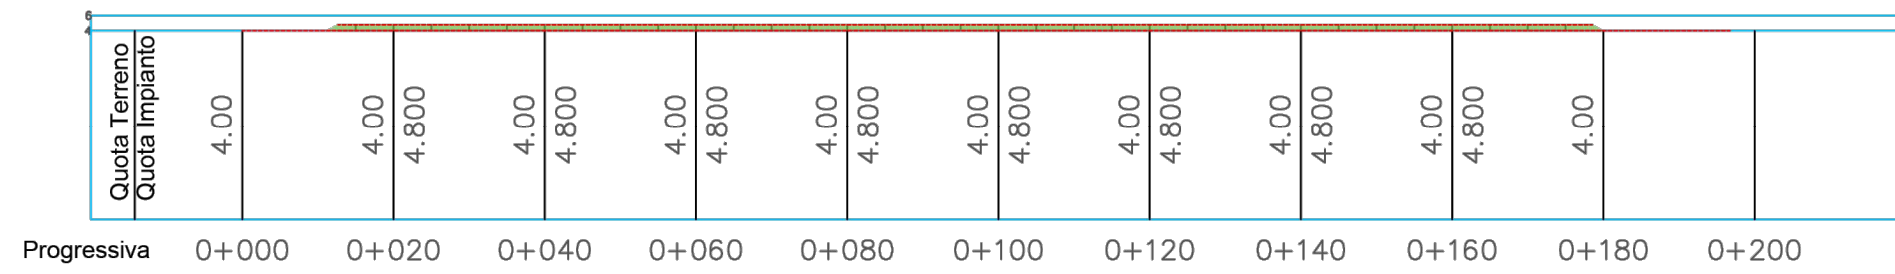

Legenda

QUOTA PIAZZALE +4.80 mslm

Cut	Fill	Net
10741.00Cu. M.	21904.89 Cu. M	Fill: 11163.00 Cu. M.

Linee di sezione: -----



ORTUS Italy

Progetto: **IMPIANTO AGRIVOLTAICO E
RELATIVE OPERE DI
CONNESSIONE**

STMG: Codice Pratica 202400840 - TERNA s.p.a.

Localizzazione: **Via Ro snc, Ferrara (FE)**

Firma Elaborato:



Gruppo di Lavoro:

Elettrica: Ing. Giovanni Cis

Società proponente:

OPR SUN 55 SRL
Via Ceresio, 7 - 20154 Milano
PEC: oprsun55@legalmail.it
P.iva 13511810965

Titolo elaborato:

Studio Planoaltimetrico PTO

Codice Elaborato:

VIA-08_Tav_PTO_01_Det_Scavi_00

Formato:

Scala:
1:1000

Rev.	Data	Descrizione	Redige	Verifica	Approva
00	01/26	Prima emissione	S.R.	R.C.	G.C.
01					
02					
03					
04					