

Impianto Agrovoltaico

P.U.G. Ferrara - Tavola dei Vincoli

Imp. Agrovoltaico

- Sup.Catastale
- Impianto_pannelli
- Impianto_recinzione
- Opere Utente
- PTO_SE_380_132_kV
- PTO_raccordi_132_kV
- PTO_ampliamento_132_36_kV

V1_Tav_PUG_10000_03

VTav_PUG_10000_05

ORTUS Italy


Progetto: IMPIANTO AGRIVOLTAICO E
RELATIVE OPERE DI
CONNESSIONE

STMG: Codice Pratica 202400840 - TERNA s.p.a.

Localizzazione: Via Ro snc, Ferrara (FE)

Firma Elaborato:	Gruppo di Lavoro: Elettrica: Ing. Giovanni Cis Ambientale: Arch. Emiliano Manzato Dott. Geol. Loris Tietto Dott.ssa Irene Corà Dott. Archeologo Davide Brombo Idraulica e geologica: Dott. Geol. Matteo Mastellari Agronomica: Dott. Agr. Stefano Pesavento Acustica: Dott. Matteo Compri
	Società proponente: OPR SUN 55 SRL Via Ceresio, 7 - 20154 Milano PEC: oprsun55@legalmail.it P.iva 13511810965

Titolo elaborato: Inquadramento Piano Comunale					
Codice Elaborato: VIA-02_Tav_06_Comune_00				Formato:	Scala:
Rev.	Data	Descrizione	Redige	Verifica	Approva
00	03/26	Prima emissione	I.C.	E.M.	E.M.
01					
02					
03					
04					

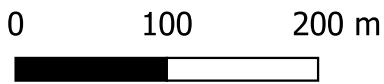

Opere Utente

P.U.G. Ferrara - Tavola dei Vincoli

Imp. Agrovoltaiico

Sup.Catastale

Impianto_pannelli

Opere Utente

PTO_SE_380_132_kV

PTO_raccordi_132_kV

PTO_ampliamento_132_36_kV

V1_Tav_PUG_10000_03

VTav_PUG_10000_05

Progetto: **IMPIANTO AGRIVOLTAICO E
RELATIVE OPERE DI
CONNESSIONE**

STMG: Codice Pratica 202400840 - TERNA s.p.a.

Localizzazione: Via Ro snc, Ferrara (FE)

Firma Elaborato:

Gruppo di Lavoro:

Elettrica: Ing. Giovanni Cis
Ambientale: Arch. Emiliano Manzato
Dott. Geol. Loris Tietto
Dott.ssa Irene Corà
Dott. Archeologo Davide Brombo
Idraulica e geologica: Dott. Geol. Matteo Mastellari
Agronomica: Dott. Agr. Stefano Pesavento
Acustica: Dott. Matteo Compri

Società proponente:

OPR SUN 55 SRL
Via Ceresio, 7 - 20154 Milano
PEC: oprsun55@legalmail.it
P.iva 13511810965

Titolo elaborato:

Inquadramento Piano Comunale

Codice Elaborato:

Formato:


Scala:

VIA-02_Tav_06_Comune_00


Rev.	Data	Descrizione	Redige	Verifica	Approva
00	03/26	Prima emissione	I.C.	E.M.	E.M.
01					
02					
03					
04					

ORTUS Italy



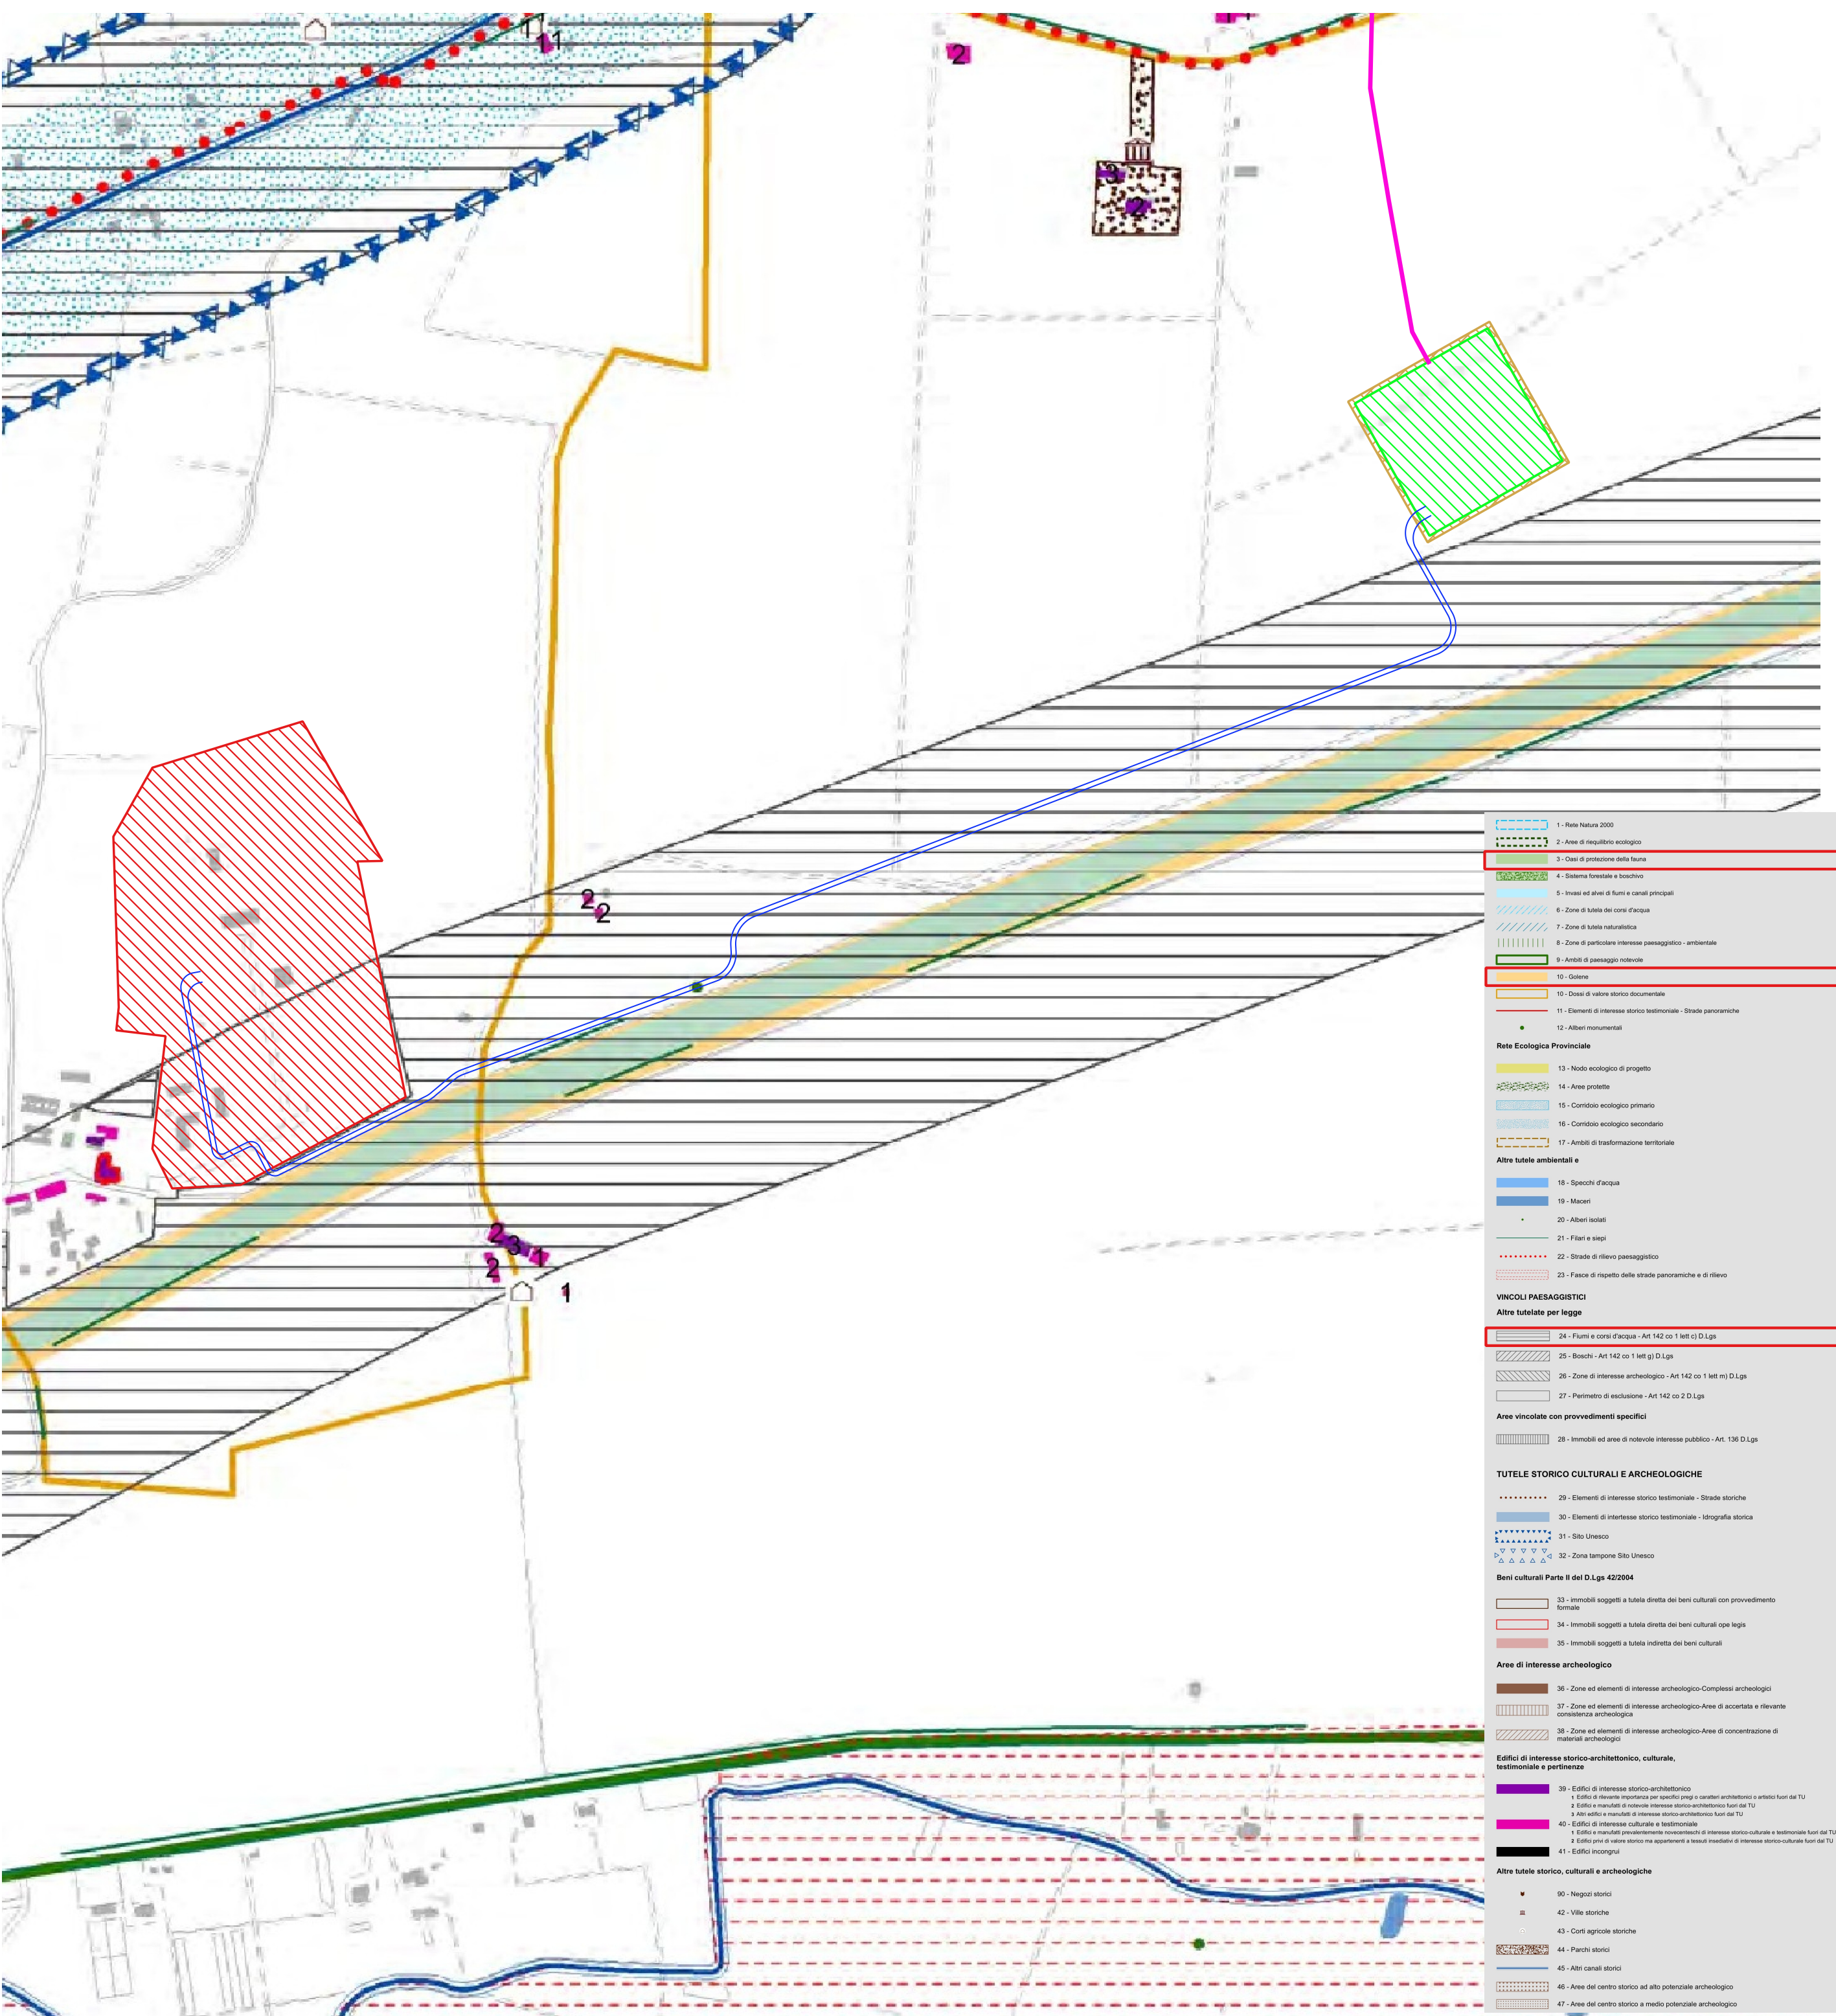


PTO

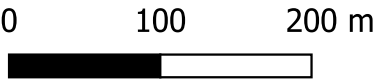

P.U.G. Ferrara - Tavola dei Vincoli

Imp. Agrovoltaico

- Sup.Catastale
- Impianto_pannelli
- Opere Utente
- PTO_SE_380_132_kV
- PTO_raccordi_132_kV
- PTO_ampliamento_132_36_kV
- V1_Tav_PUG_10000_03
- VTav_PUG_10000_05
- PTO_viabilita_accesso
- PTO_viabilita_perimetrale

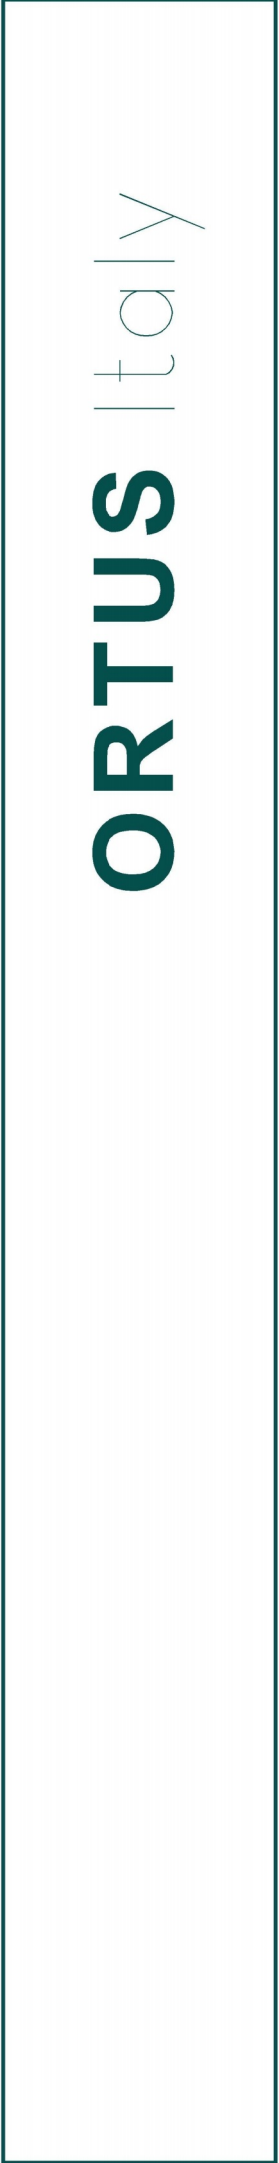

Progetto: **IMPIANTO AGRIVOLTAICO E
RELATIVE OPERE DI
CONNESSIONE**

STMG: Codice Pratica 202400840 - TERNA s.p.a.

Localizzazione: Via Ro snc, Ferrara (FE)

Firma Elaborato:	Gruppo di Lavoro:
	Elettrica: Ing. Giovanni Cis Ambientale: Arch. Emiliano Manzato Dott. Geol. Loris Tietto Dott.ssa Irene Corà Dott. Archeologo Davide Brombo Idraulica e geologica: Dott. Geol. Matteo Mastellari Agronomica: Dott. Agr. Stefano Pesavento Acustica: Dott. Matteo Compri
	Società proponente:
	OPR SUN 55 SRL Via Ceresio, 7 - 20154 Milano PEC: oprsun55@legalmail.it P.iva 13511810965

Titolo elaborato:					
Inquadramento Piano Comunale					
Codice Elaborato:				Formato:	Scala:
VIA-02_Tav_06_Comune_00					
Rev.	Data	Descrizione	Redige	Verifica	Approva
00	03/26	Prima emissione	I.C.	E.M.	E.M.
01					
02					
03					
04					