



	CABINA DI RACCOLTA
	LINEA AT 36 kV INTERRATA IN PROGETTO - OPERE UTENTE
	VIABILITÀ DI ACCESSO E PERIMETRALE - PTO AMPLIAMENTO
	AMPLIAMENTO 132/36 kV SE RTN "FERRARA FOCOMORTO" - PTO AMPLIAMENTO
	SE RTN ESISTENTE 380/132 kV "FERRARA FOCOMORTO"



ORTUSItaly



Progetto: **IMPIANTO AGRIVOLTAICO E
RELATIVE OPERE DI
CONNESSIONE**

STMG: **Codice Pratica 202400840 - TERN A s.p.a.**

Localizzazione: **Via Ro snc, Ferrara (FE)**

Firma Elaborato: 	Gruppo di Lavoro: Elettrica: Ing. Giovanni Cis
Società proponente: OPR SUN 55 SRL Via Ceresio, 7 - 20154 Milano PEC: oprsun55@legalmail.it P.Iva 13511810965	

Titolo elaborato: Piano particellare					
Codice Elaborato: VIA-01_All_13_pianoparticell_00			Formato: A1	Scala: 1:2.000	
Rev.	Data	Descrizione	Redige	Verifica	Approva
00	01/26	Prima emissione	S.R.	R.C.	G.C.
01					
02					
03					
04					

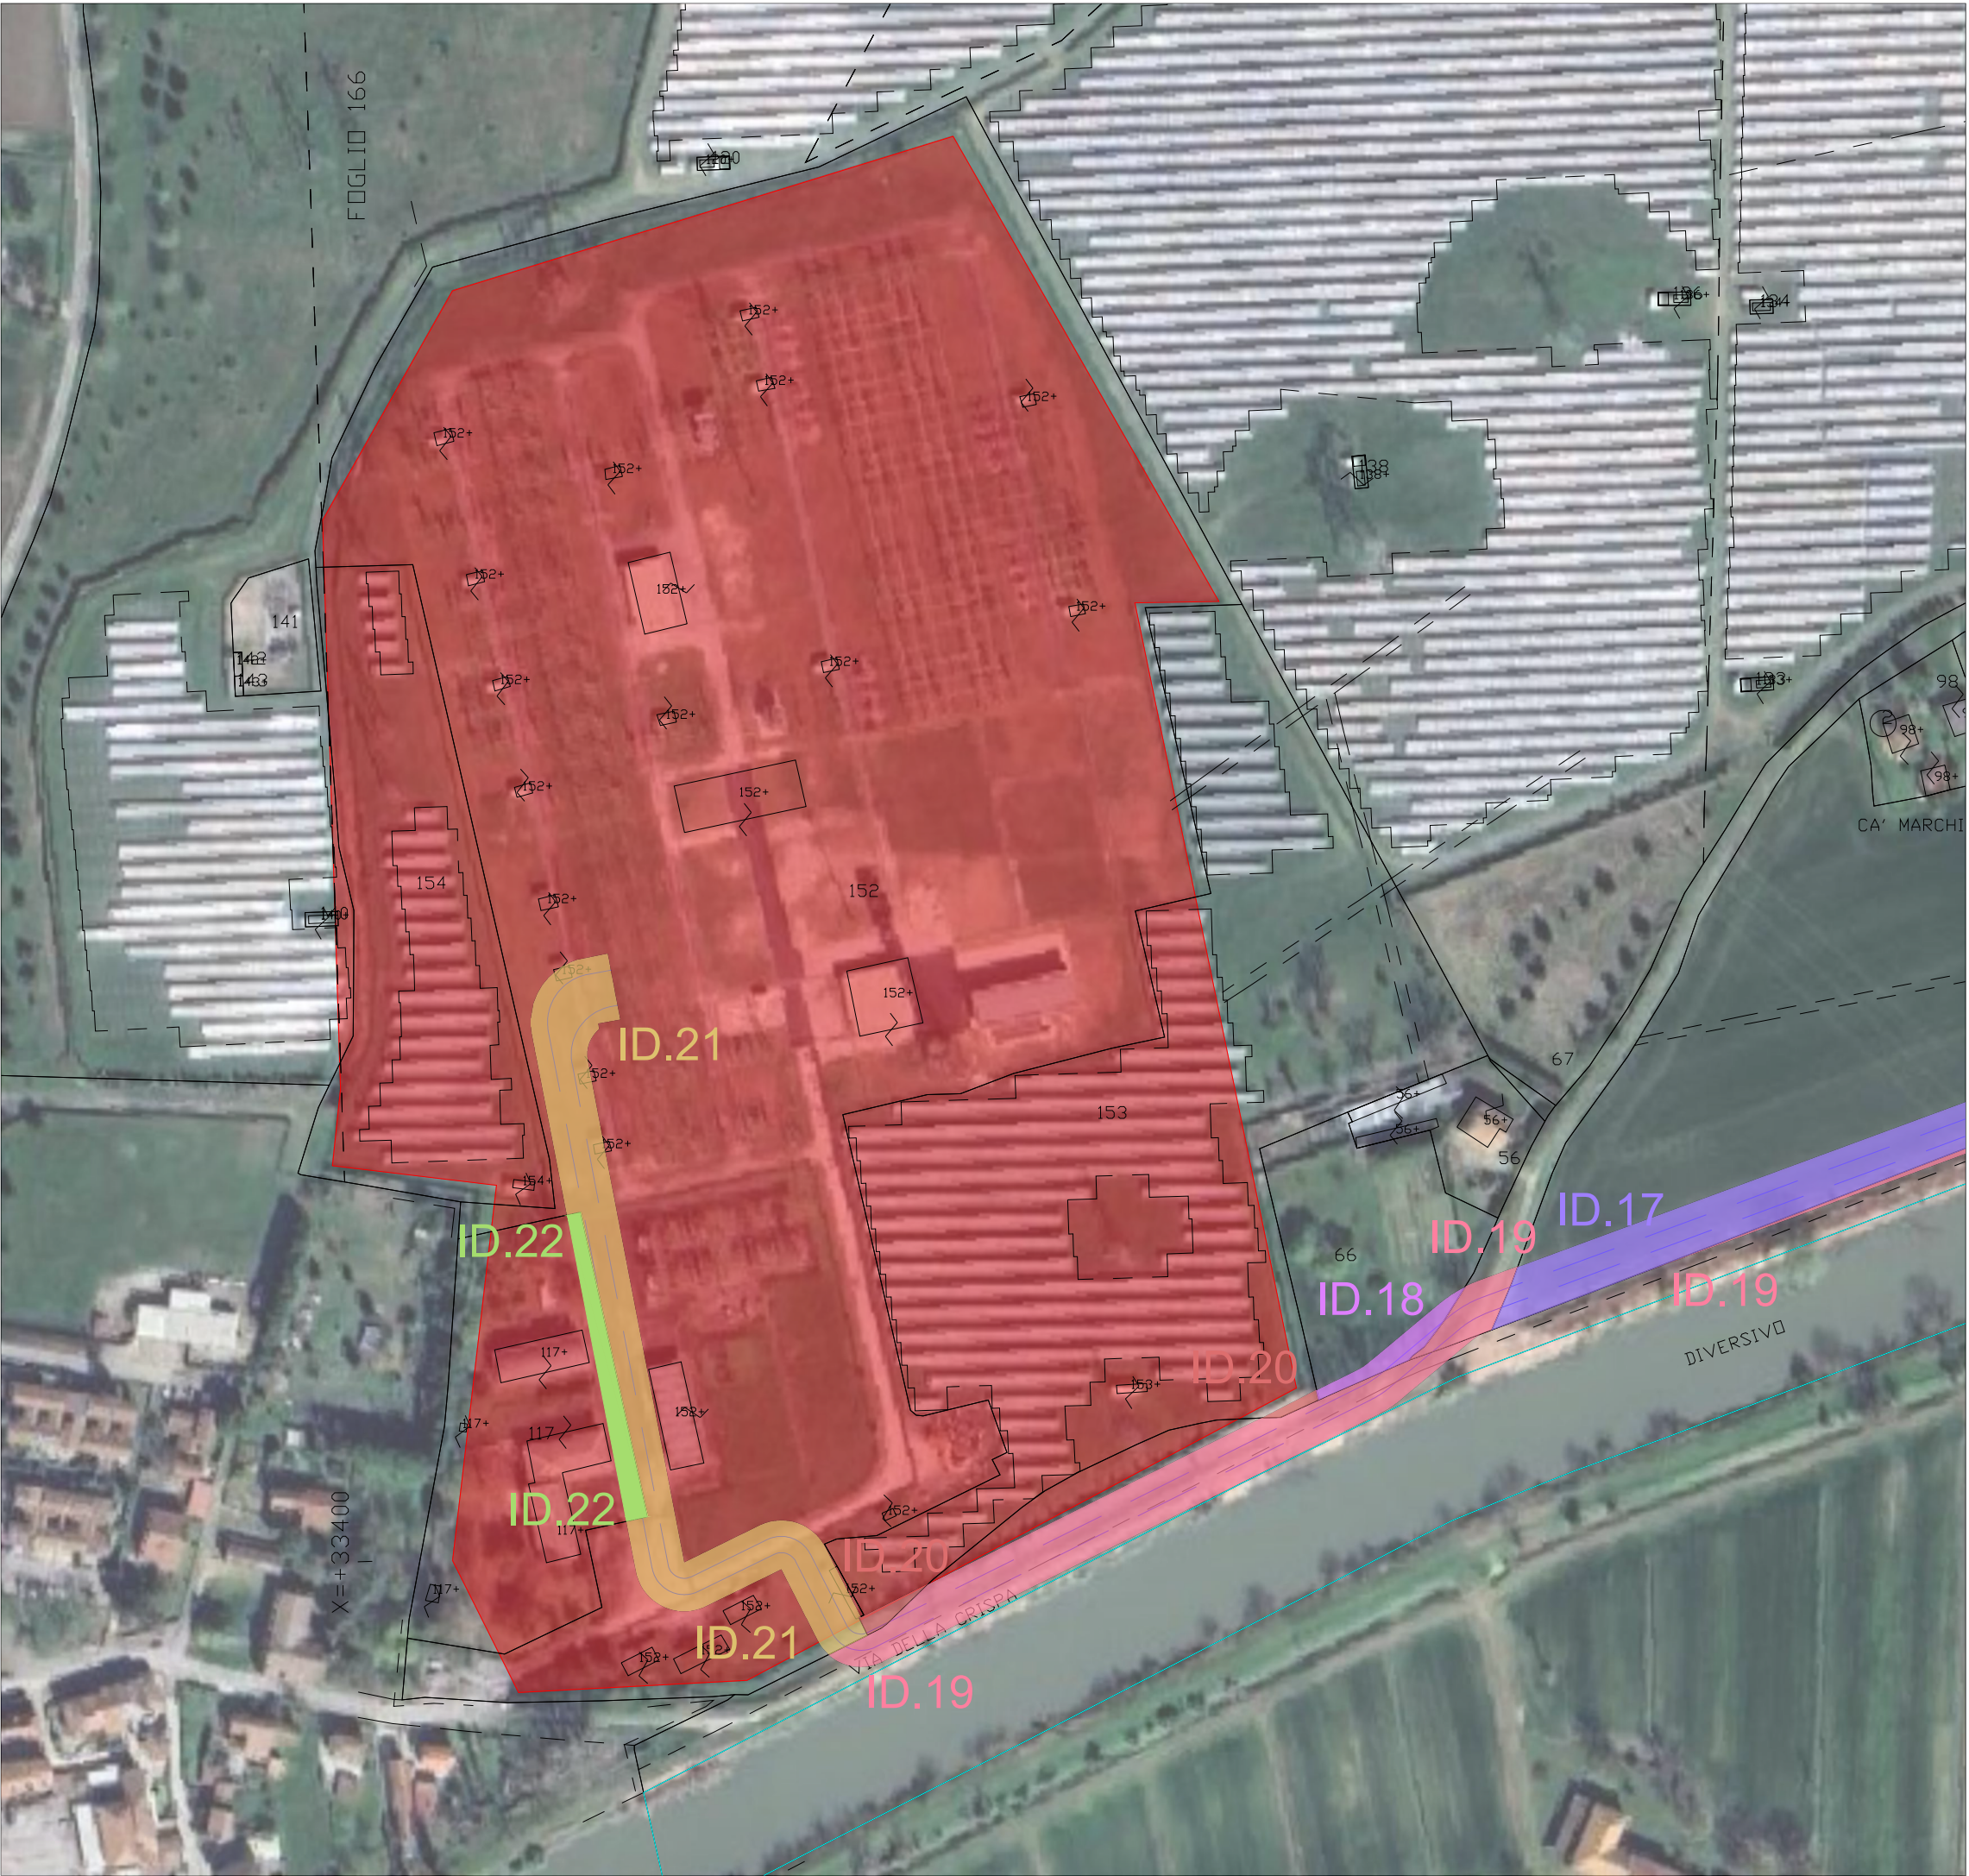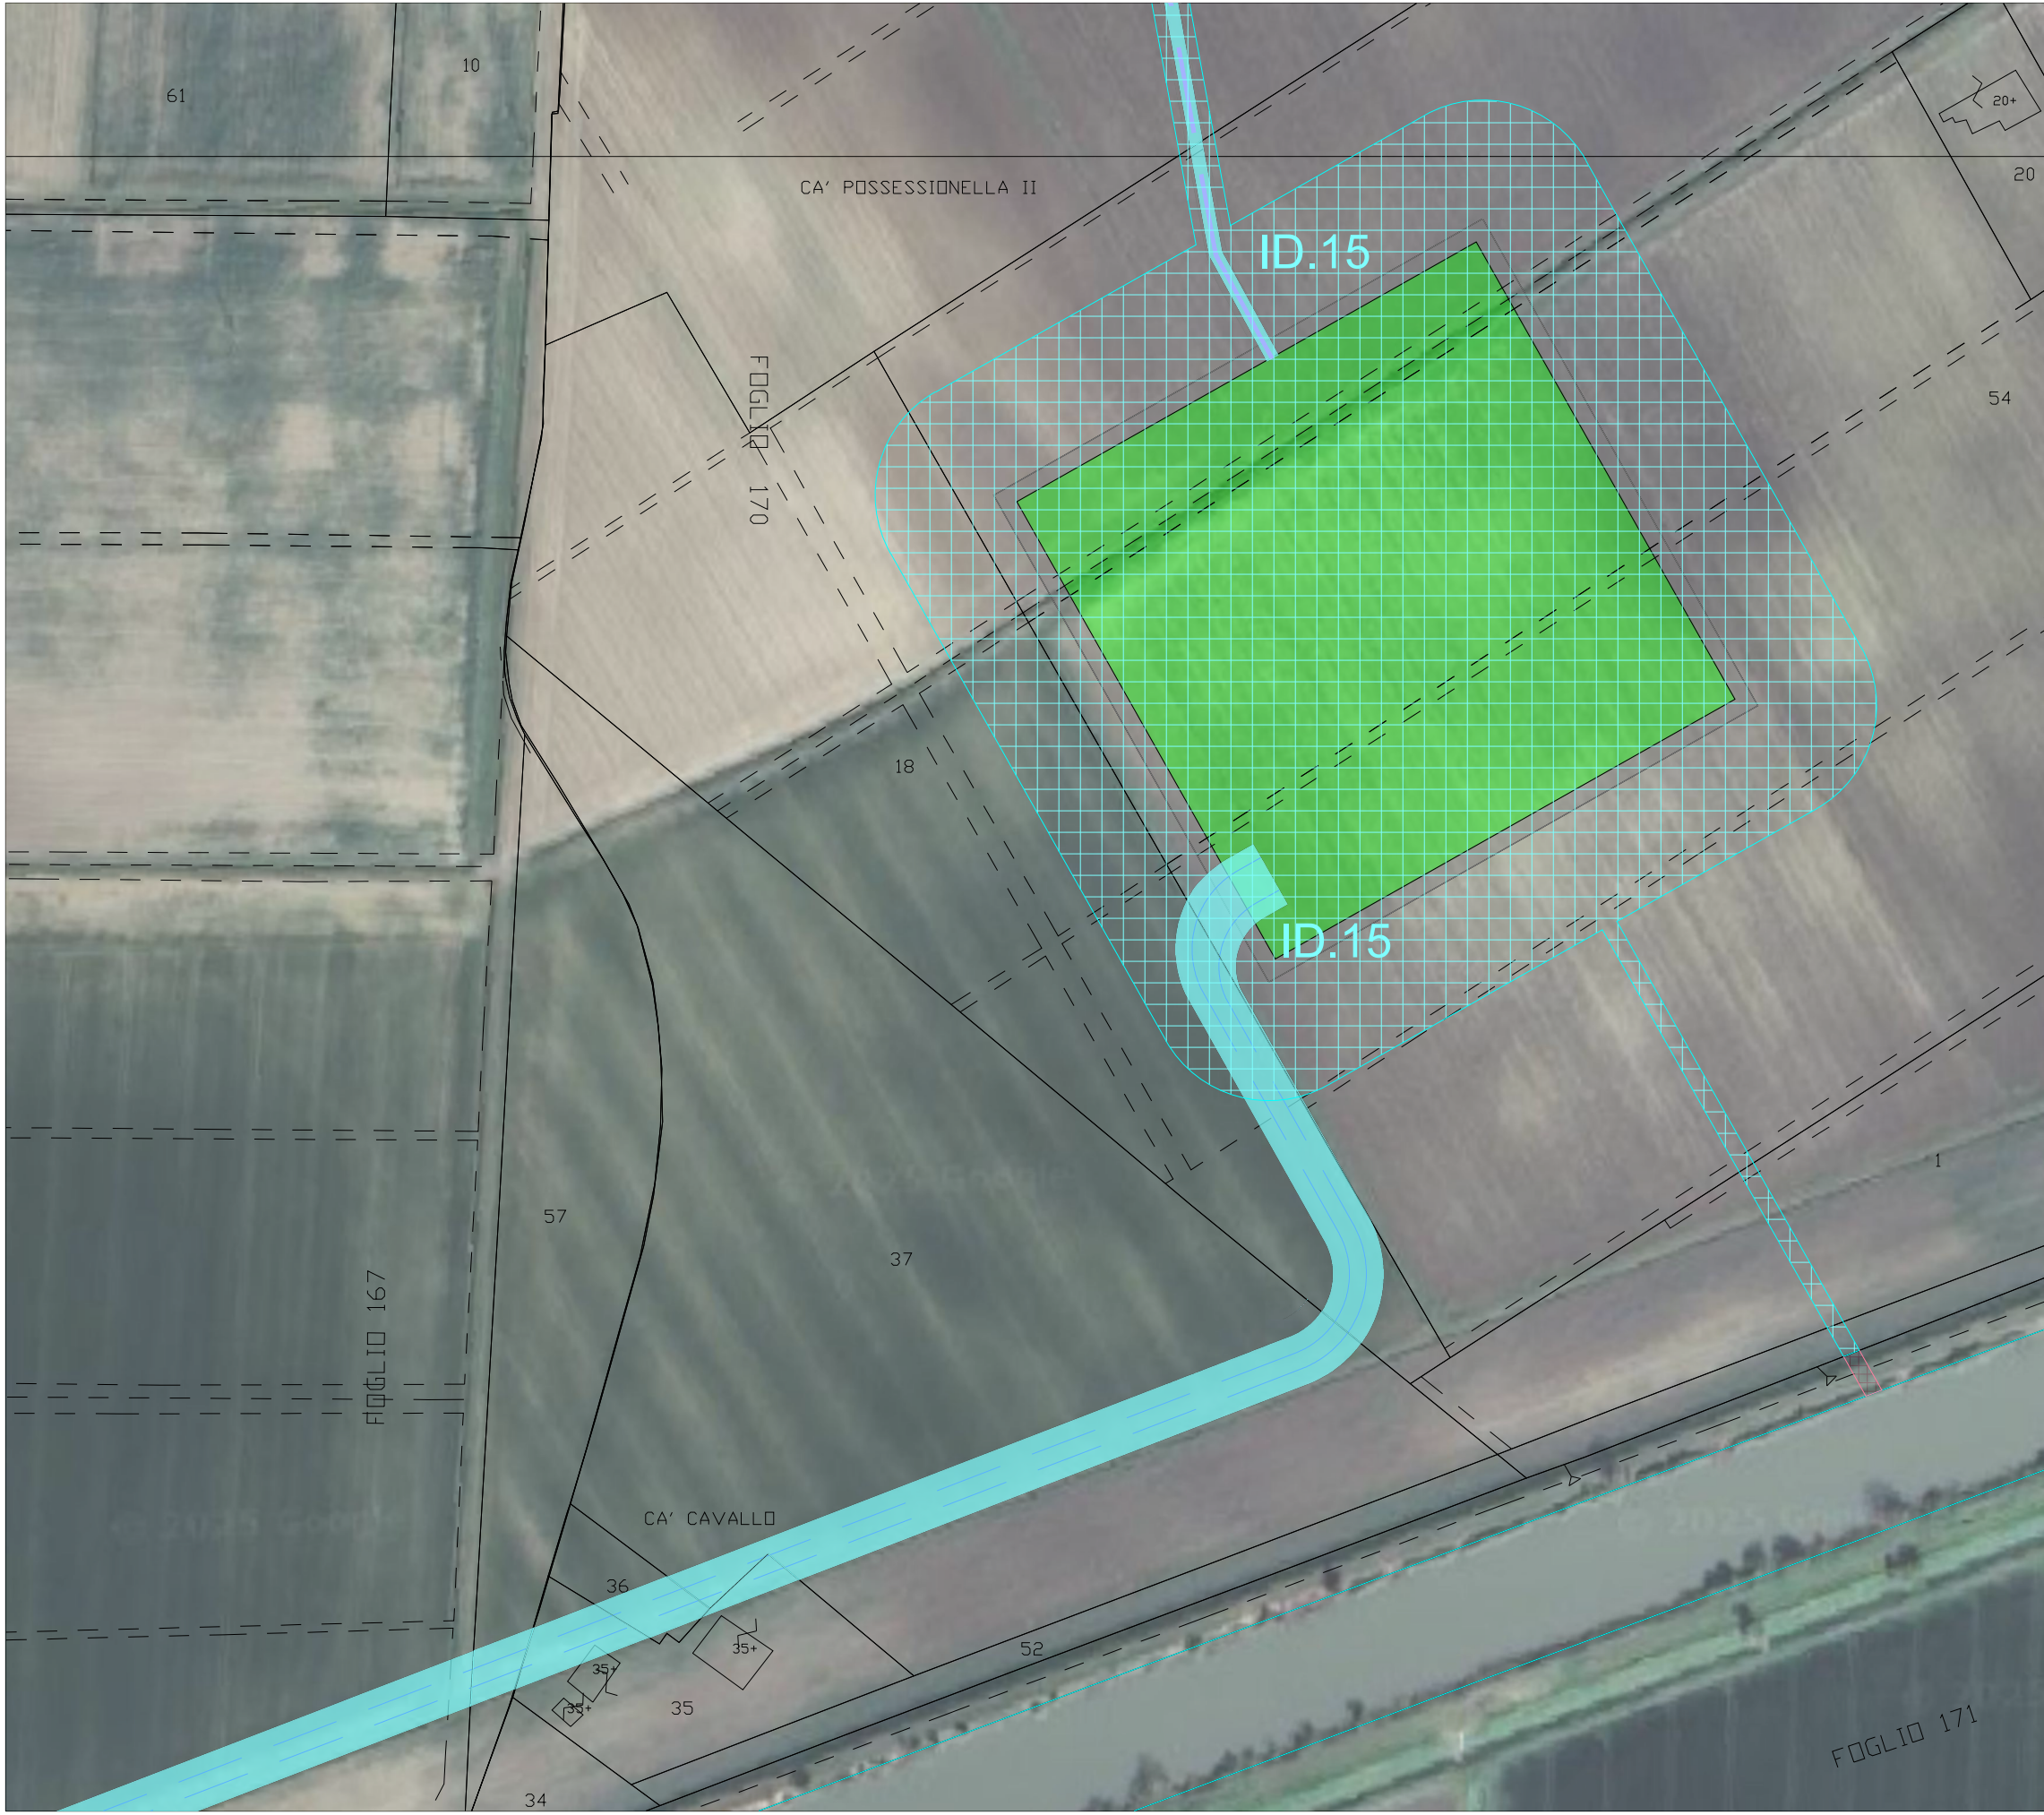

	CABINA DI RACCOLTA
	LINEA AT 36 kV INTERRATA IN PROGETTO - OPERE UTENTE
	VIABILITÀ DI ACCESSO E PERIMETRALE - PTO AMPLIAMENTO
	AMPLIAMENTO 132/36 kV SE RTN "FERRARA FOCOMORTO" - PTO AMPLIAMENTO
	SE RTN ESISTENTE 380/132 kV "FERRARA FOCOMORTO"

ORTUS Italy

Progetto: **IMPIANTO AGRIVOLTAICO E
RELATIVE OPERE DI
CONNESSIONE**

STMG: Codice Pratica 202400840 - TERN A s.p.a.

Localizzazione: Via Ro snc, Ferrara (FE)

Firma Elaborato:



Gruppo di Lavoro:

Elettrica: Ing. Giovanni Cis

Società proponente:

OPR SUN 55 SRL
Via Ceresio, 7 - 20154 Milano
PEC: oprsun55@legalmail.it
P.iva 13511810965

Titolo elaborato:

Piano particellare

Codice Elaborato:

VIA-01_All_13_pianoparticell_00

Formato:

A1

Scala:

1:2.000

Rev.	Data	Descrizione	Redige	Verifica	Approva
00	01/26	Prima emissione	S.R.	R.C.	G.C.
01					
02					
03					
04					

PIANO PARTICELLARE ESPROPRIO (ASSERVIMENTO COATTIVO RACCORDI PTO)							
DATI ANAGRAFICI INTESTAZIONE CATASTALE			AREE INTERESSATE	DIRITTI E ONERI REALI		IMMOBILE	
N°	COGNOME NOME	CODICE FISCALE/P. IVA	COMUNE /Località	TITOLO	QUOTA	FOGLIO	PARTICELLA
15	AGRICOLA RAVALLI S.A.S. DI RAVALLI CARLO E C. con sede in FERRARA (FE)	01208860385	Ferrara (FE)	Proprietà	1/1	167	25
							30
							57
							95
						170	97
							18
							35
							36
16	VERSALIS S.P.A. con sede in SAN DONATO MILANESE (MI)	03823300821	Ferrara (FE)	Proprietà	1/1	167	54
							96
17	AGRICOLA MARIA PIA DI TOMAINI STEFANIA & C. S.S. con sede in FERRARA (FE)	01208660389	Ferrara (FE)	Proprietà	1/1	167	99
18	GRASSO GIUSEPPE nato a PALAZZO CANAVESE (TO) il 28/03/1934	GRSGPP34C28G262X	Ferrara (FE)	Proprietà	1/1	167	66
19	DEMANIO PUBBLICO DELLO STATO PER LE OPERE IDRAULICHE DI SECONDA CATEGORIA		Ferrara (FE)	Proprietà	1/1	167	24
							32
20	TERNA - RETE ELETTRICA NAZIONALE SOCIETA' PER AZIONI con sede in ROMA (RM) RETE RINNOVABILE S.R.L. con sede in MILANO (MI)	05779661007 10736181008	Ferrara (FE)	Proprietà per l'area Proprietaria superficiaria	1/1	167	153
					1/1		
21	TERNA - RETE ELETTRICA NAZIONALE SOCIETA' PER AZIONI con sede in ROMA (RM) E-DISTRIBUZIONE S.P.A. con sede in ROMA (RM)	05779661007 05779711000	Ferrara (FE)			167	152
22	ENEL ITALIA S.P.A. con sede in ROMA (RM)	06377691008	Ferrara (FE)	Proprietà	1/1	167	117

PIANO PARTICELLARE ESPROPRIO (ESPROPRIO STRADA ACCESSO E AREA AMPLIAMENTO 132/36 kV PTO)							
DATI ANAGRAFICI INTESTAZIONE CATASTALE			AREE INTERESSATE	DIRITTI E ONERI REALI		IMMOBILE	
N°	COGNOME NOME	CODICE FISCALE/P. IVA	COMUNE /Località	TITOLO	QUOTA	FOGLIO	PARTICELLA
15	AGRICOLA RAVALLI S.A.S. DI RAVALLI CARLO E C. con sede in FERRARA (FE)	01208860385	Ferrara (FE)	Proprietà	1/1	170	1
							18
							54
							57
							109
19	DEMANIO PUBBLICO DELLO STATO PER LE OPERE IDRAULICHE DI SECONDA CATEGORIA		Ferrara (FE)	Proprietà	1/1	170	53

ORTUS Italy

Progetto:

IMPIANTO AGRIVOLTAICO E
RELATIVE OPERE DI
CONNESSIONE

STMG:

Codice Pratica 202400840 - TERNA s.p.a.

Localizzazione:

Via Ro snc, Ferrara (FE)

Firma Elaborato:	Gruppo di Lavoro:
	Elettrica: Ing. Giovanni Cis
	Società proponente:
	OPR SUN 55 SRL Via Ceresio, 7 - 20154 Milano PEC: oprsun55@legalmail.it P.iva 13511810965

Titolo elaborato:					
Piano particellare					
Codice Elaborato:				Formato:	Scala:
VIA-01_All_13_pianoparticell_00				A1	1:2.000
Rev.	Data	Descrizione	Redige	Verifica	Approva
00	01/26	Prima emissione	S.R.	R.C.	G.C.
01					
02					
03					
04					