
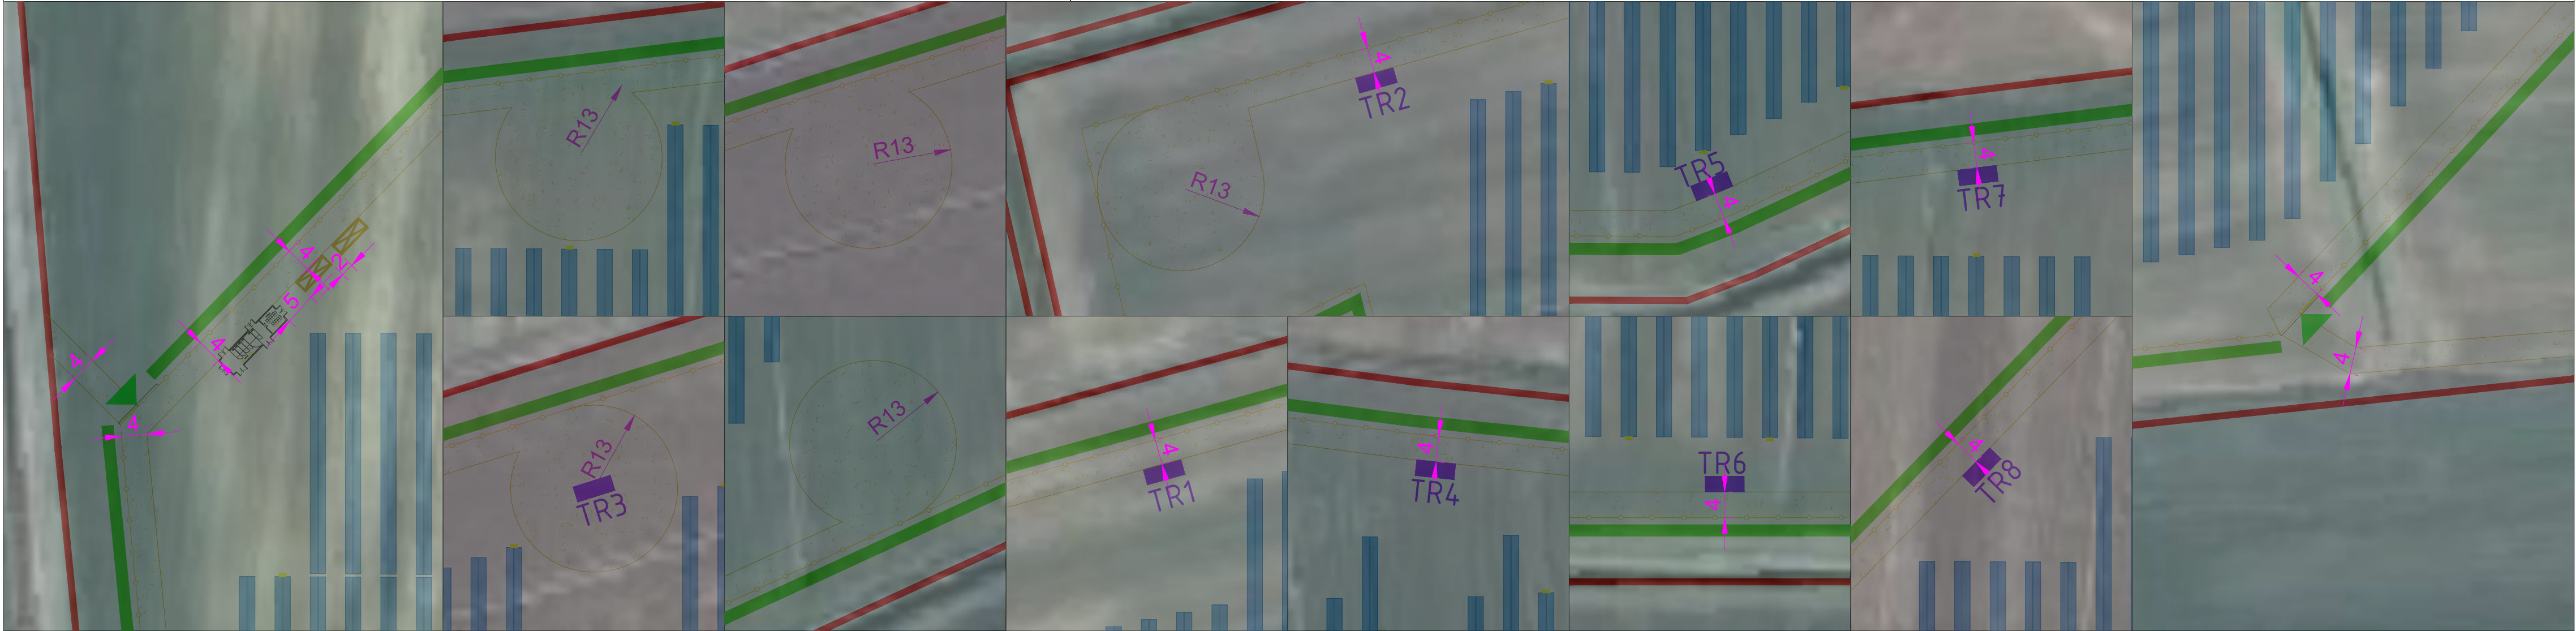
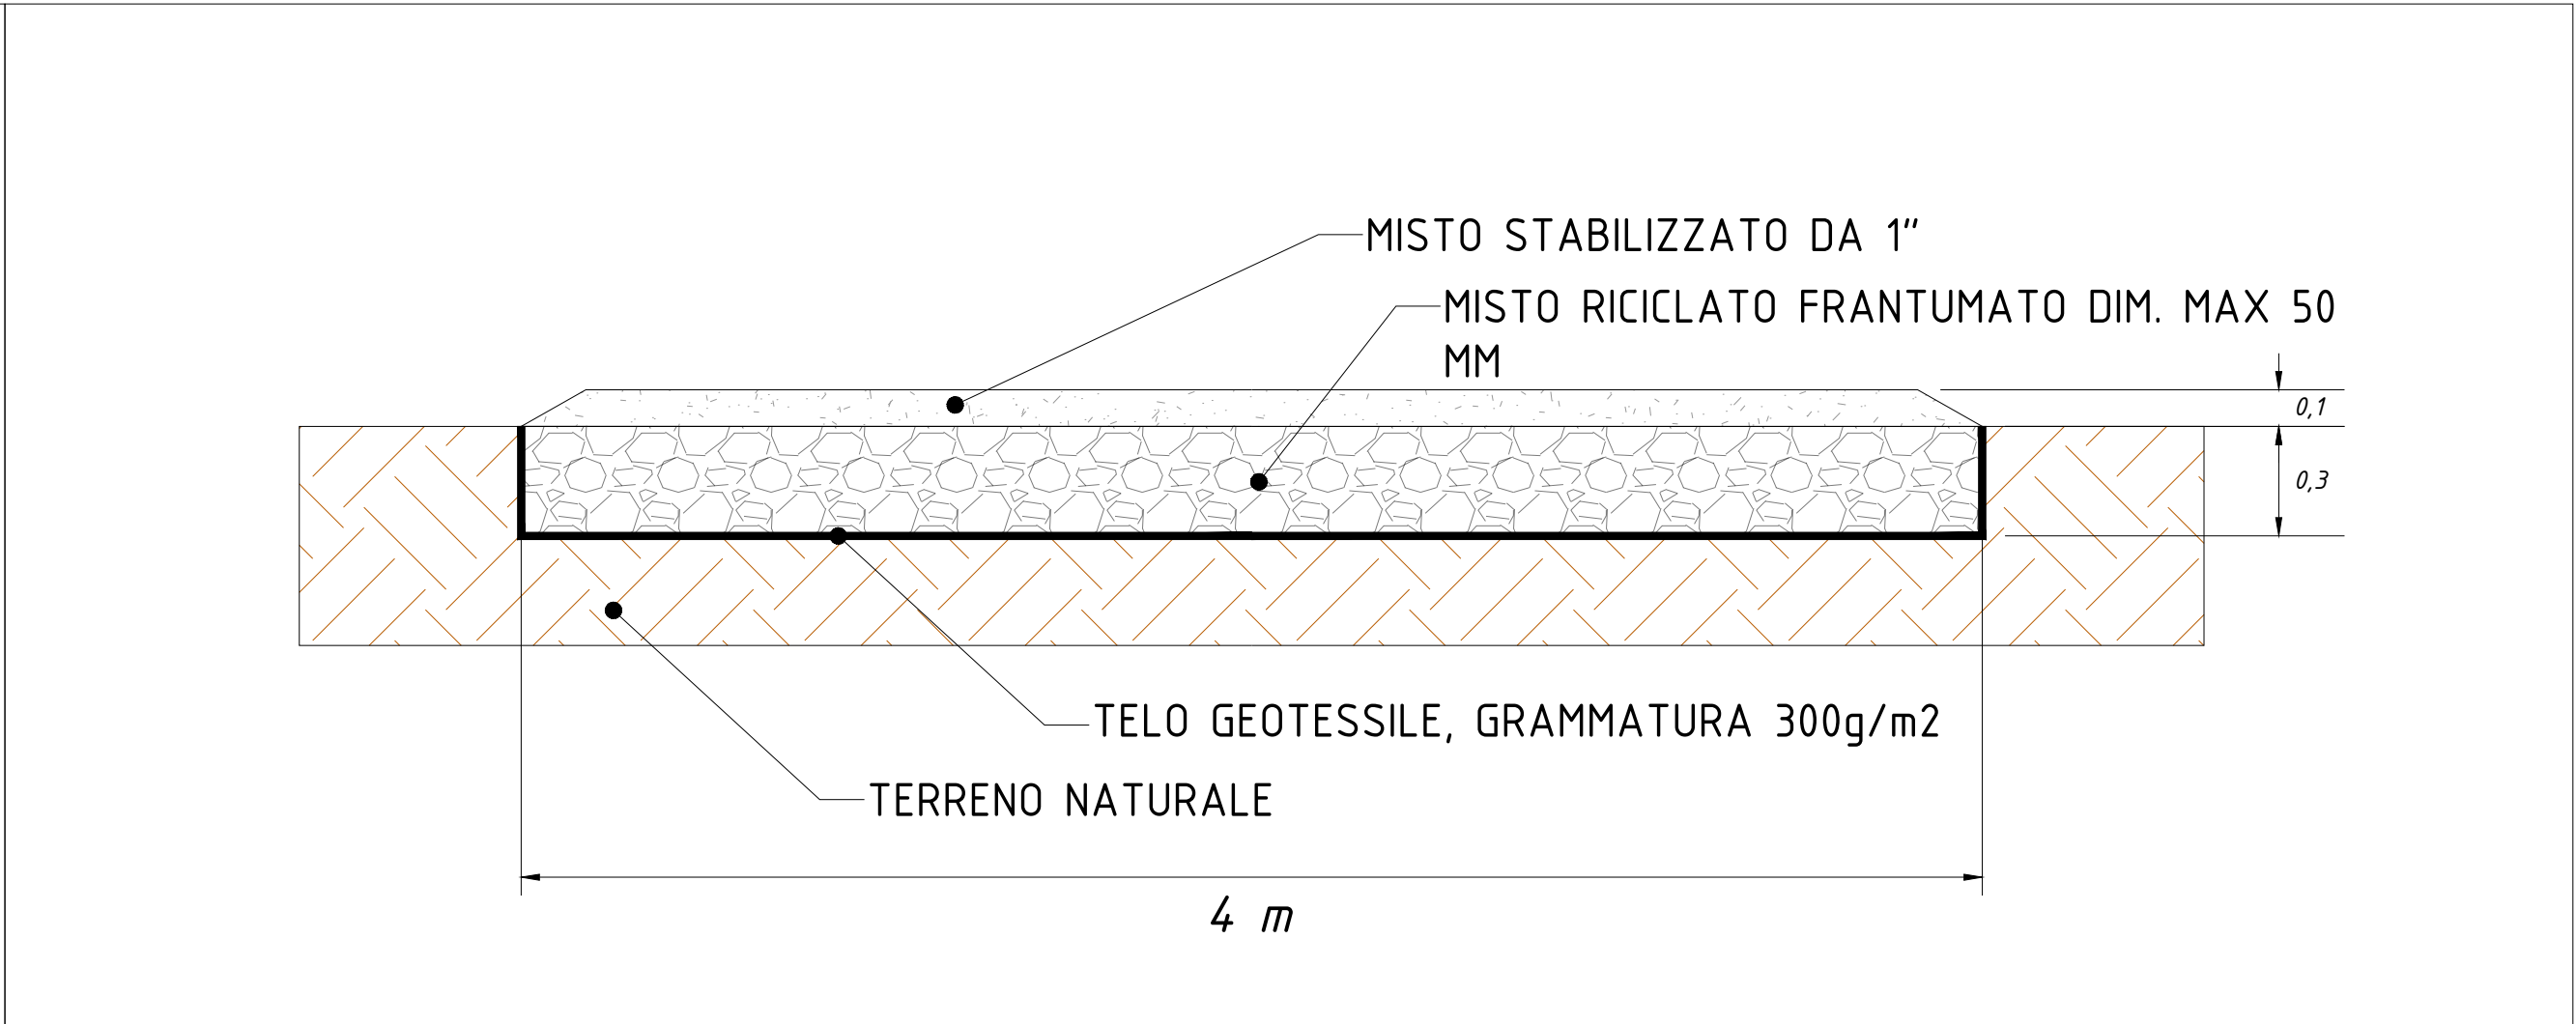


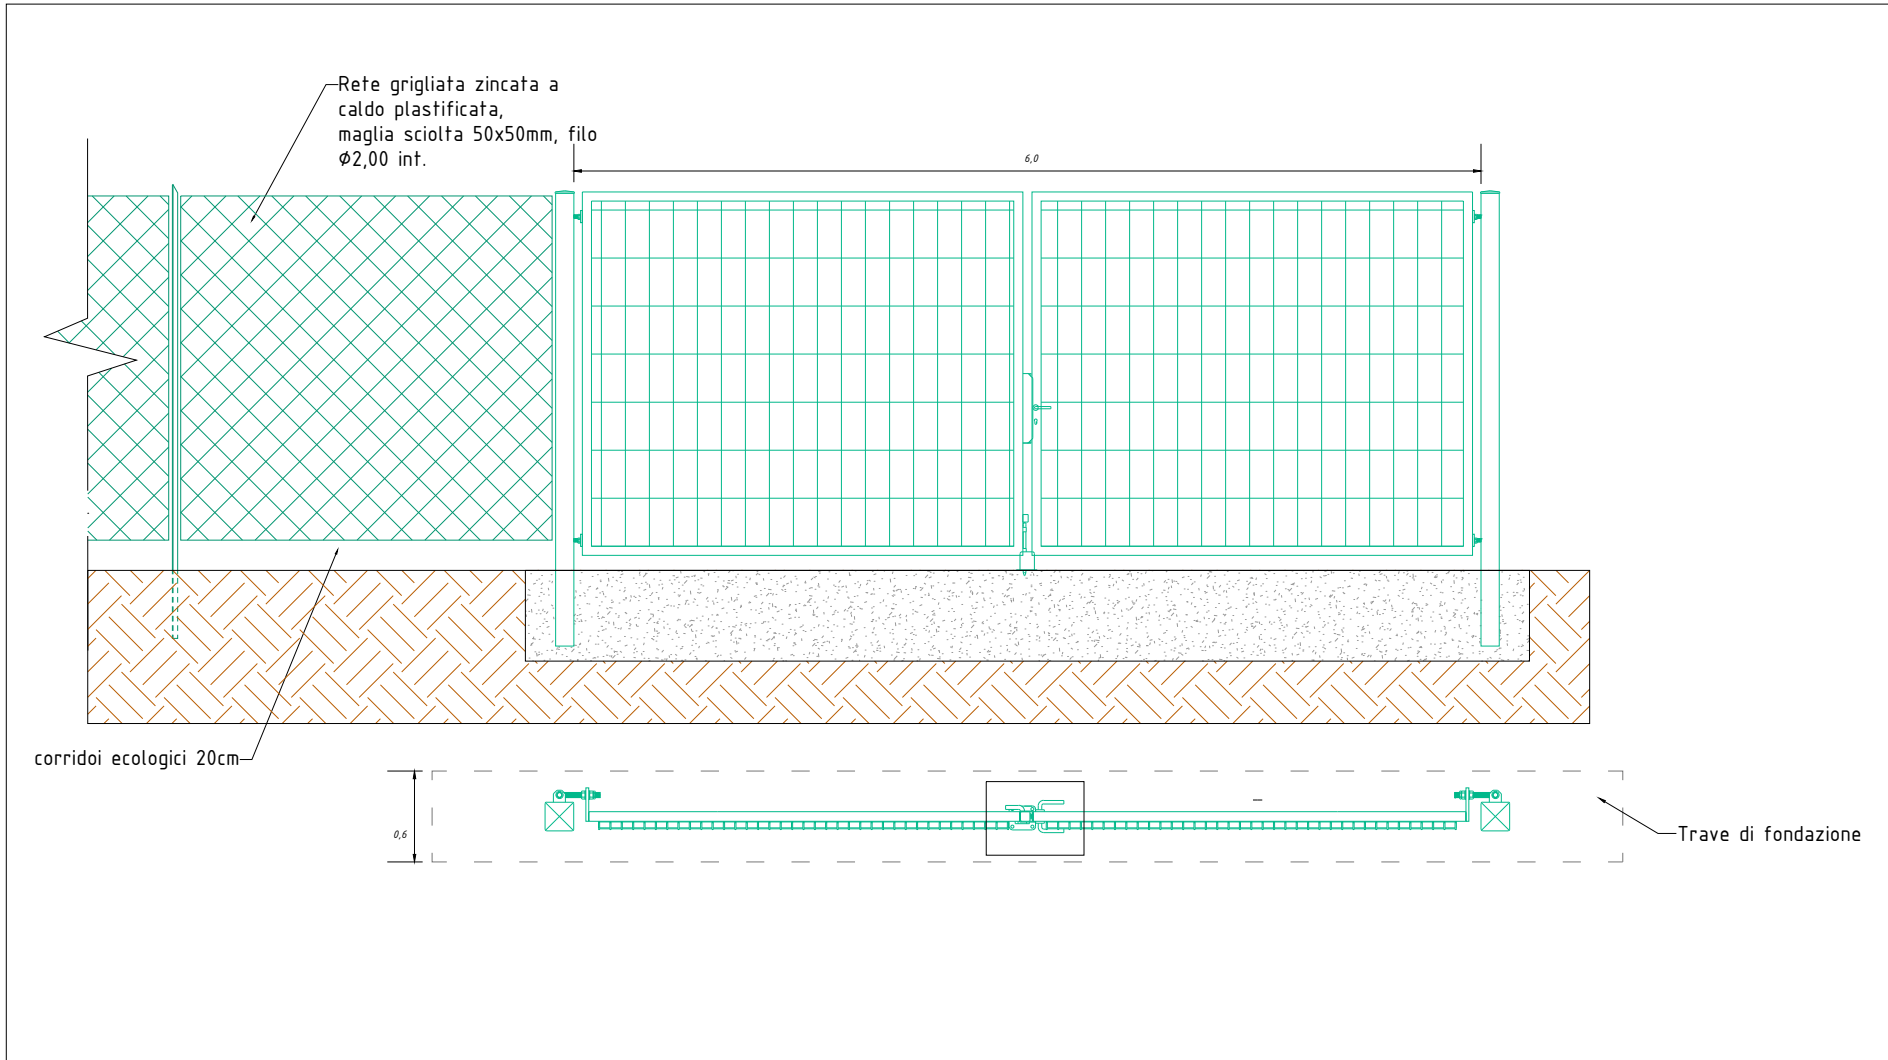

ORTUSItaly

Progetto: **IMPIANTO AGRIVOLTAICO E
RELATIVE OPERE DI
CONNESSIONE**

STMG: **Codice Pratica 202400840 - TERNA s.p.a.**

Localizzazione: **Via Ro snc, Ferrara (FE)**

Firma Elaborato:

Gruppo di Lavoro:

Elettrica: **Ing. Giovanni Cis**

Società proponente:

OPR SUN 55 SRL
Via Ceresio, 7 - 20154 Milano
PEC: oprsun55@legalmail.it
P.iva 13511810965

Titolo elaborato:

Accessi e viabilità

Codice Elaborato:

VIA-02_Elab_02_Viabilità_00

Formato:

A1

Scala:

Varie

Rev.	Data	Descrizione	Redige	Verifica	Approva
00	01/26	Prima emissione	S.R.	R.C.	G.C.
01					
02					
03					
04					

A1 (594 x 841 mm)