

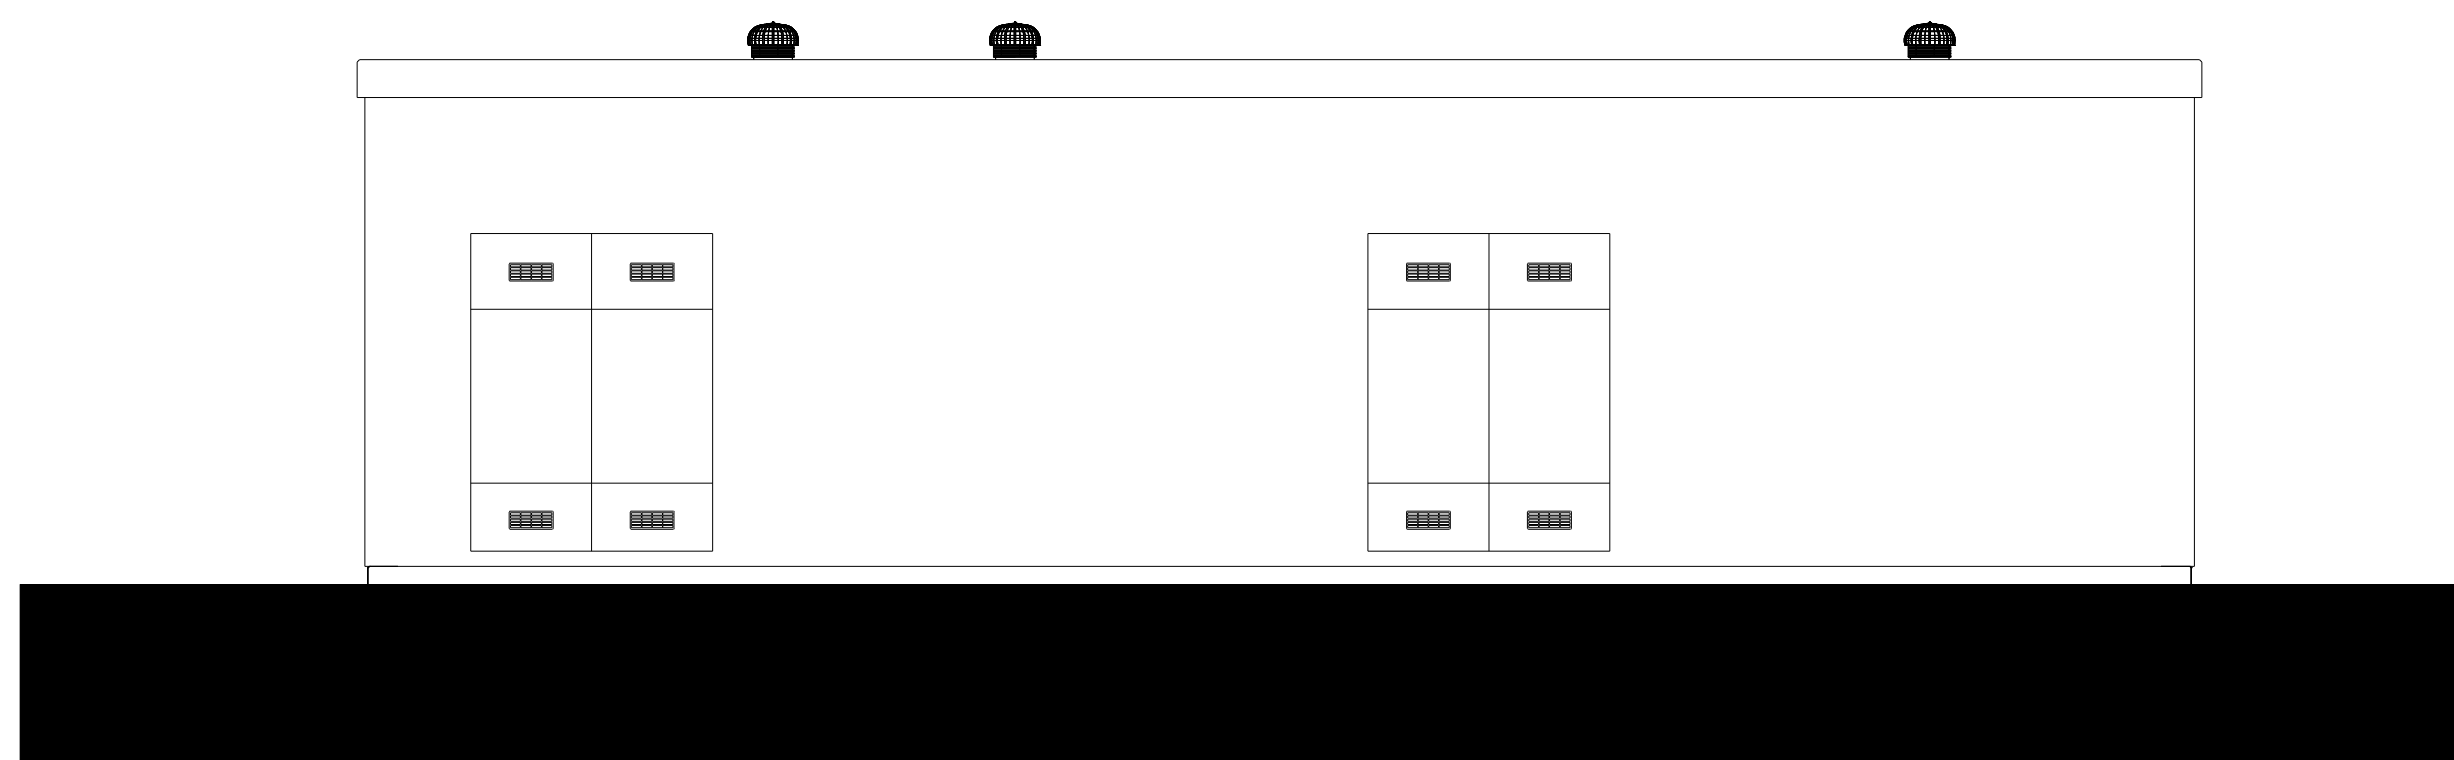



Cabina contenente quadri di raccolta a 36 kV

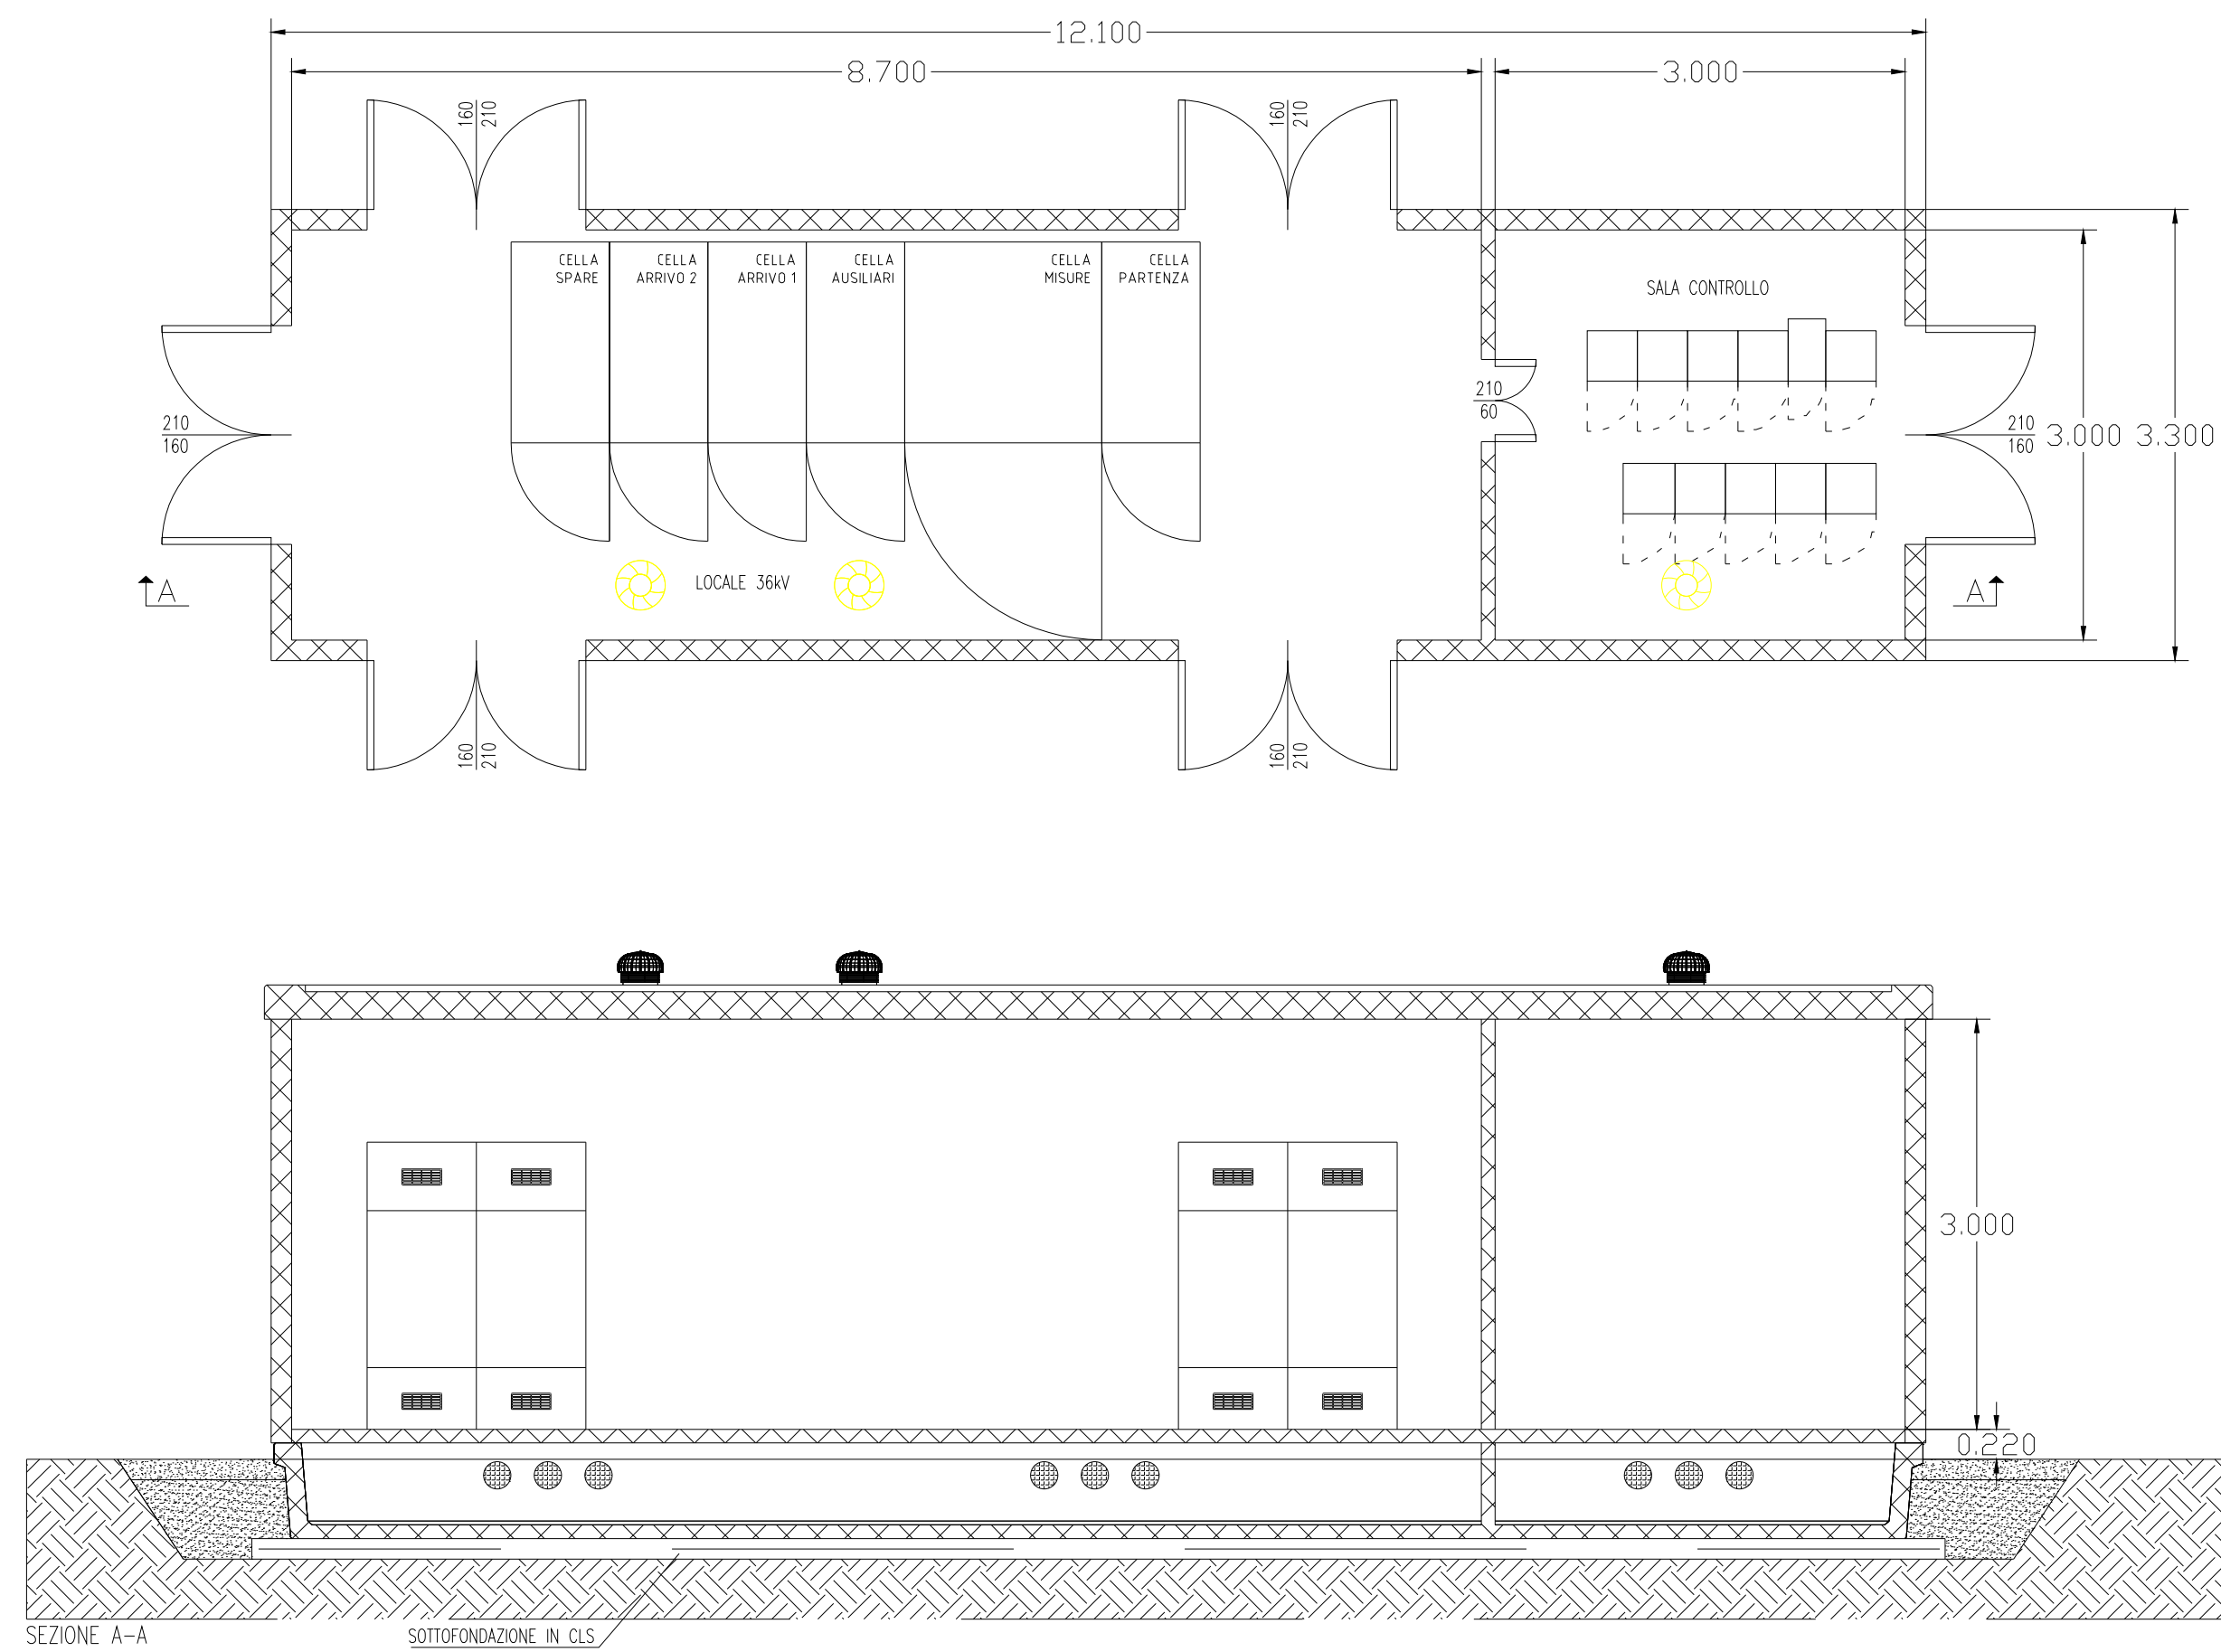


PROSPETTO SUD

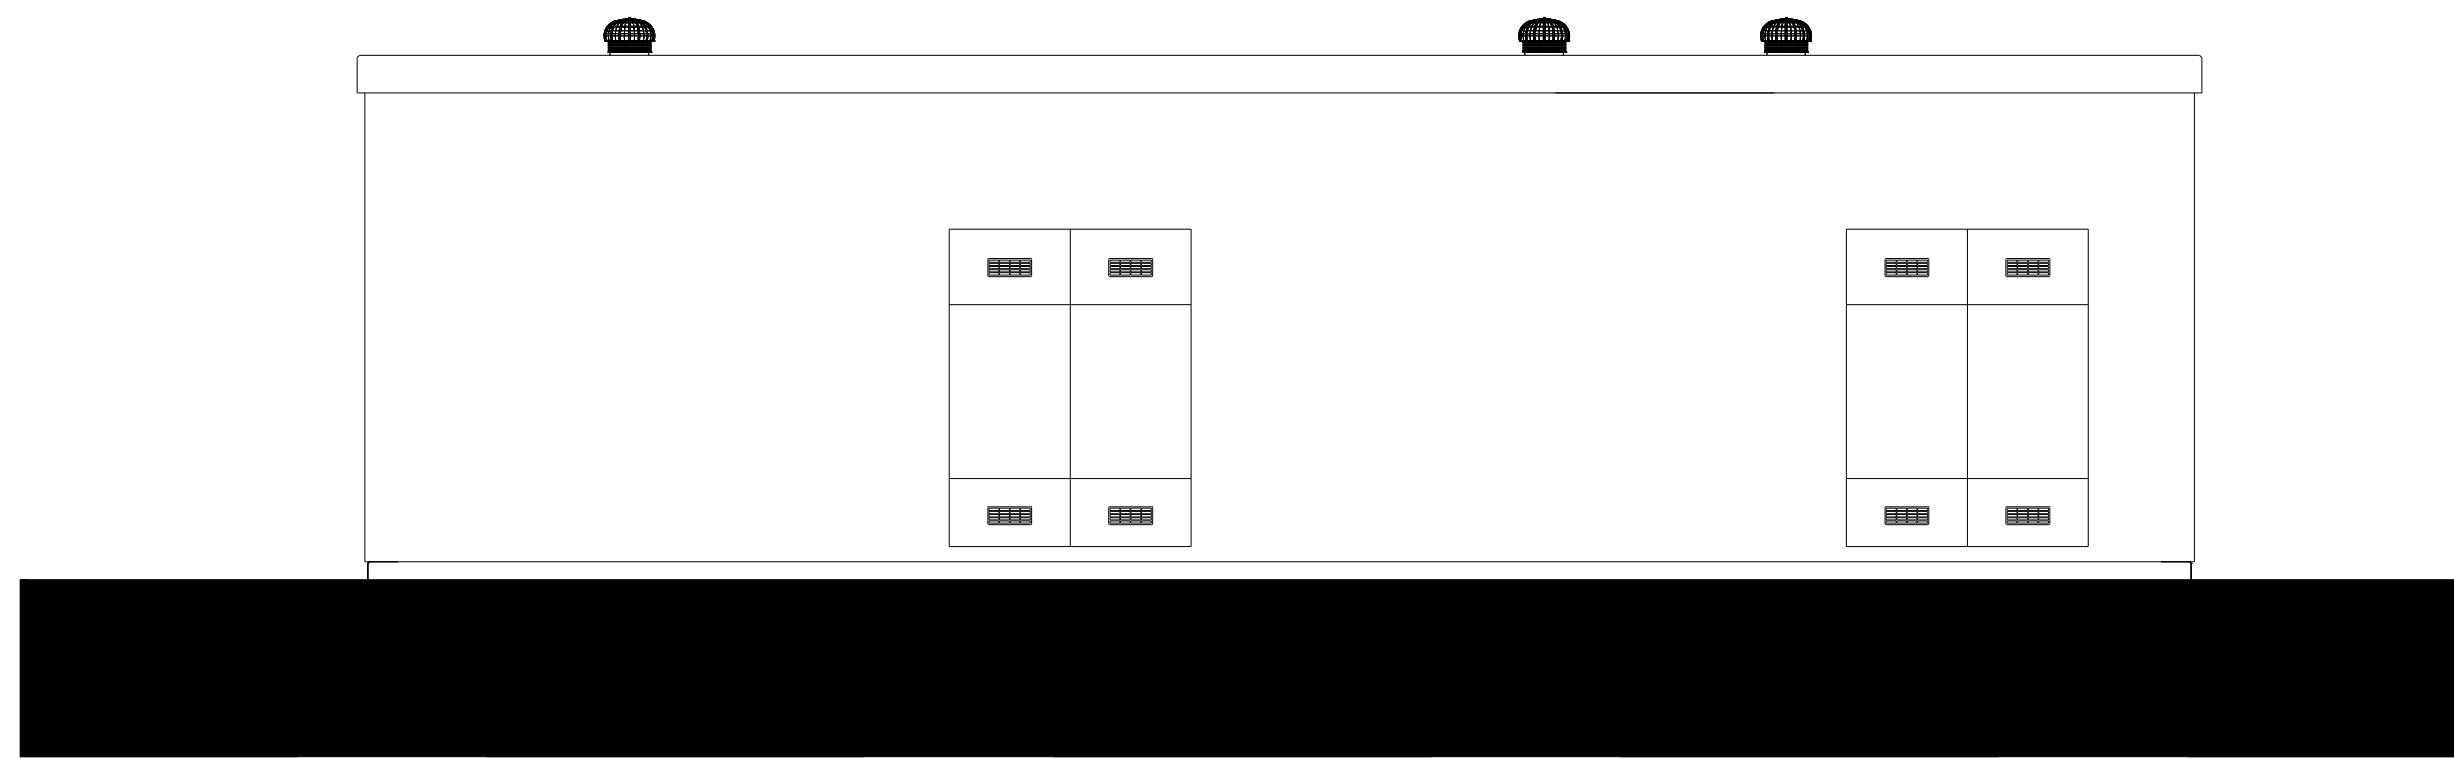

PROSPETTO NORD

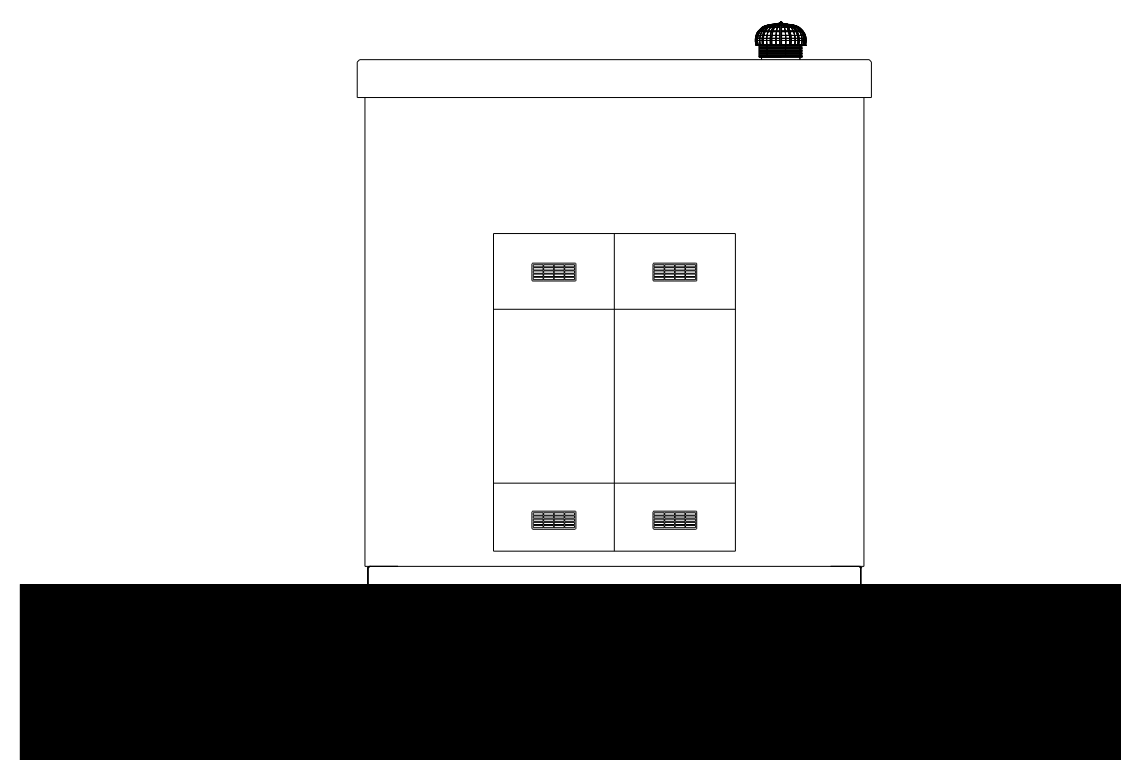

PROSPETTO OVEST

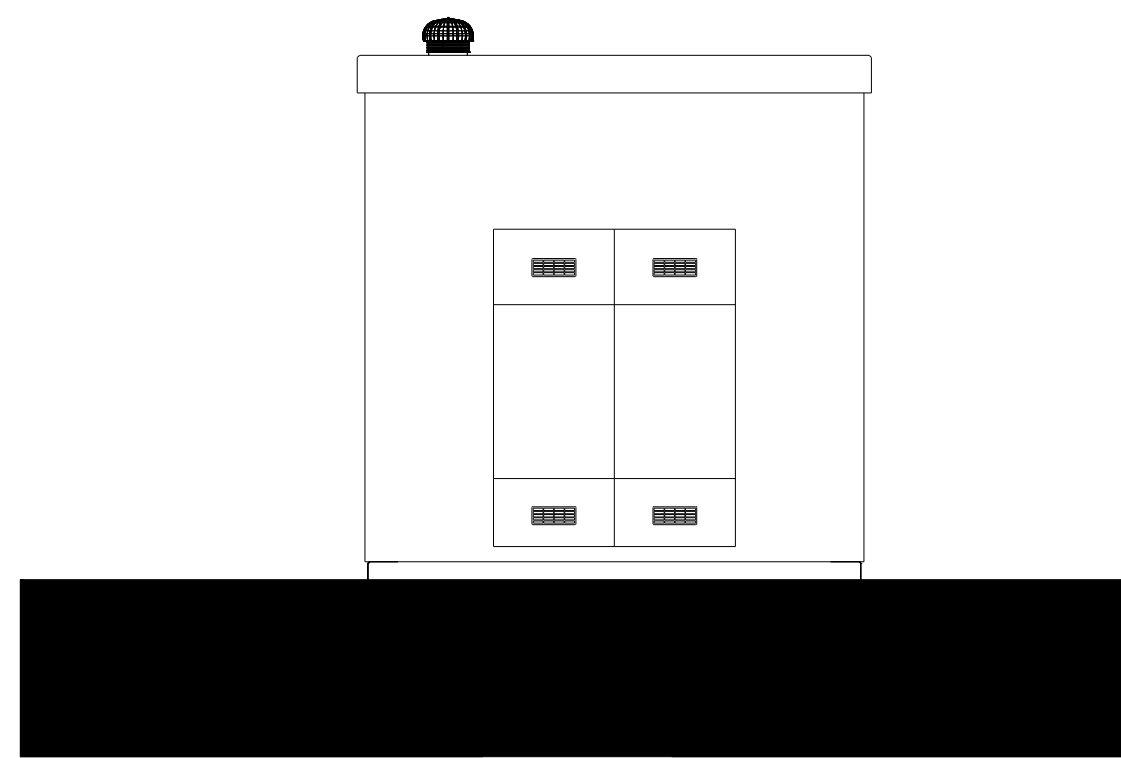

PROSPETTO EST

ORTUS Italy

Progetto: **IMPIANTO AGRIVOLTAICO E
RELATIVE OPERE DI
CONNESSIONE**

STMG: Codice Pratica 202400840 - TERNA s.p.a.

Localizzazione: **Via Ro snc, Ferrara (FE)**

Firma Elaborato:



Gruppo di Lavoro:

Elettrica: Ing. Giovanni Cis

Società proponente:

OPR SUN 55 SRL
Via Ceresio, 7 - 20154 Milano
PEC: oprsun55@legalmail.it
P.iva 13511810965

Titolo elaborato:

Piante e prospetti cabine

Codice Elaborato:


VIA-02_Elab_04_Cabine_00

Formato:


A1

Rev.	Data	Descrizione	Redige	Verifica	Approva
00	01/26	Prima emissione	S.R.	R.C.	G.C.
01					
02					
03					
04					


Cabine presenti nel campo fotovoltaico

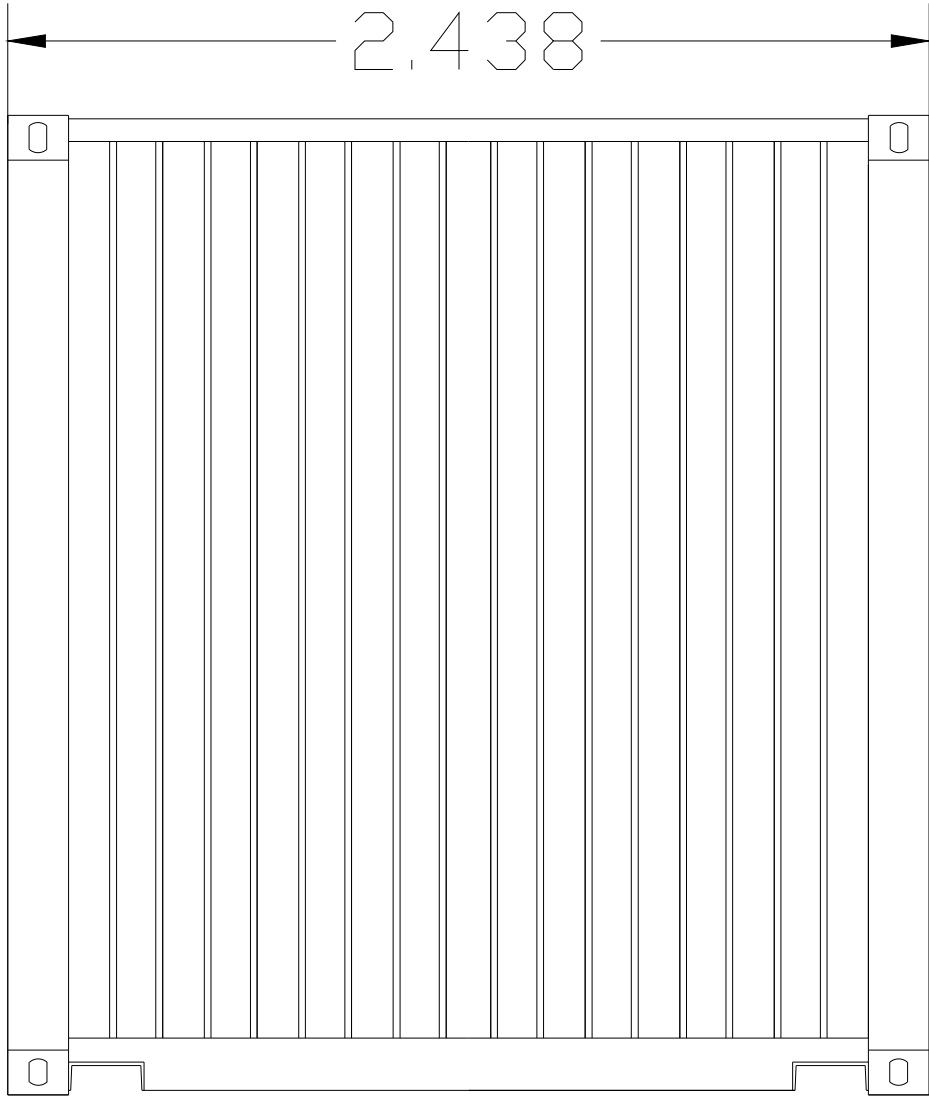


vista laterale sx

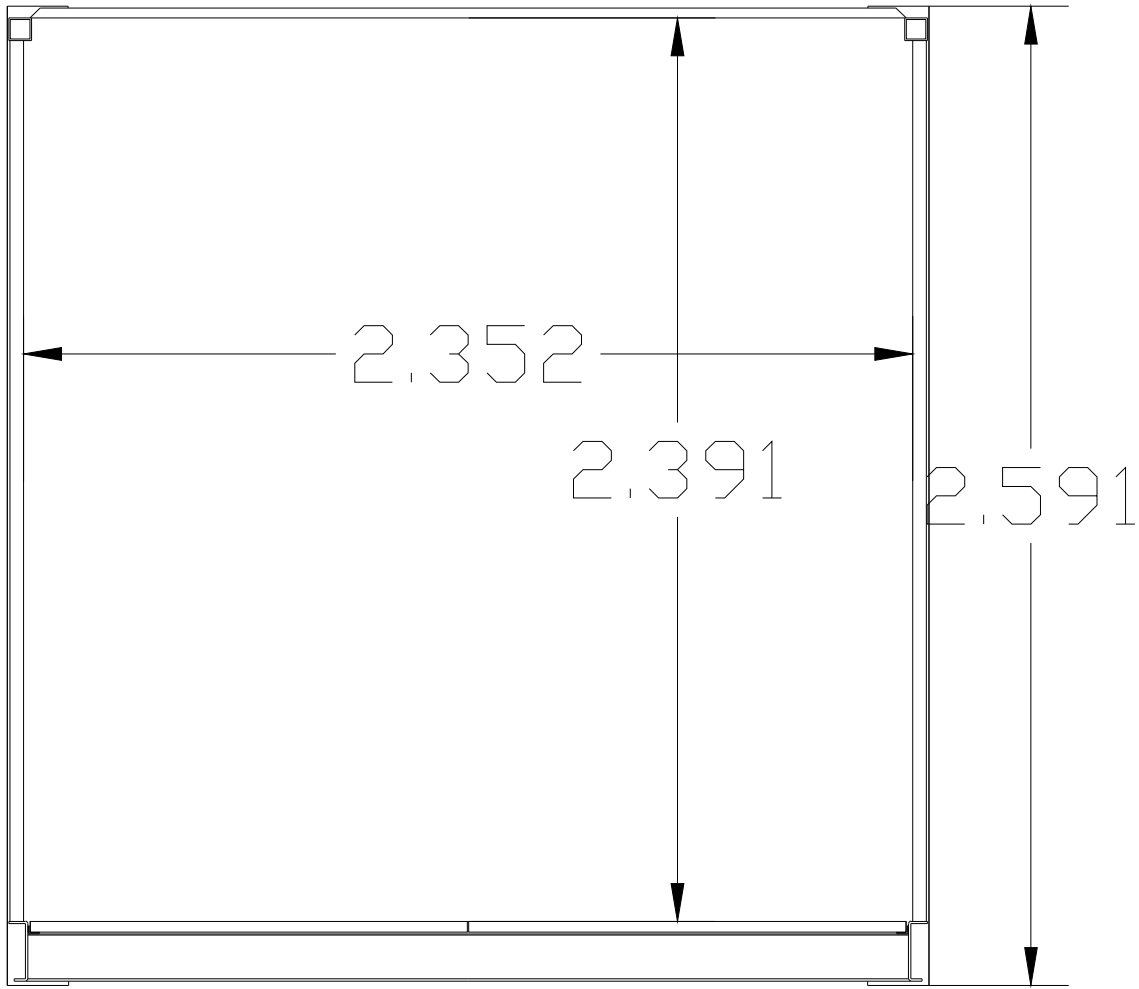


sezione laterale

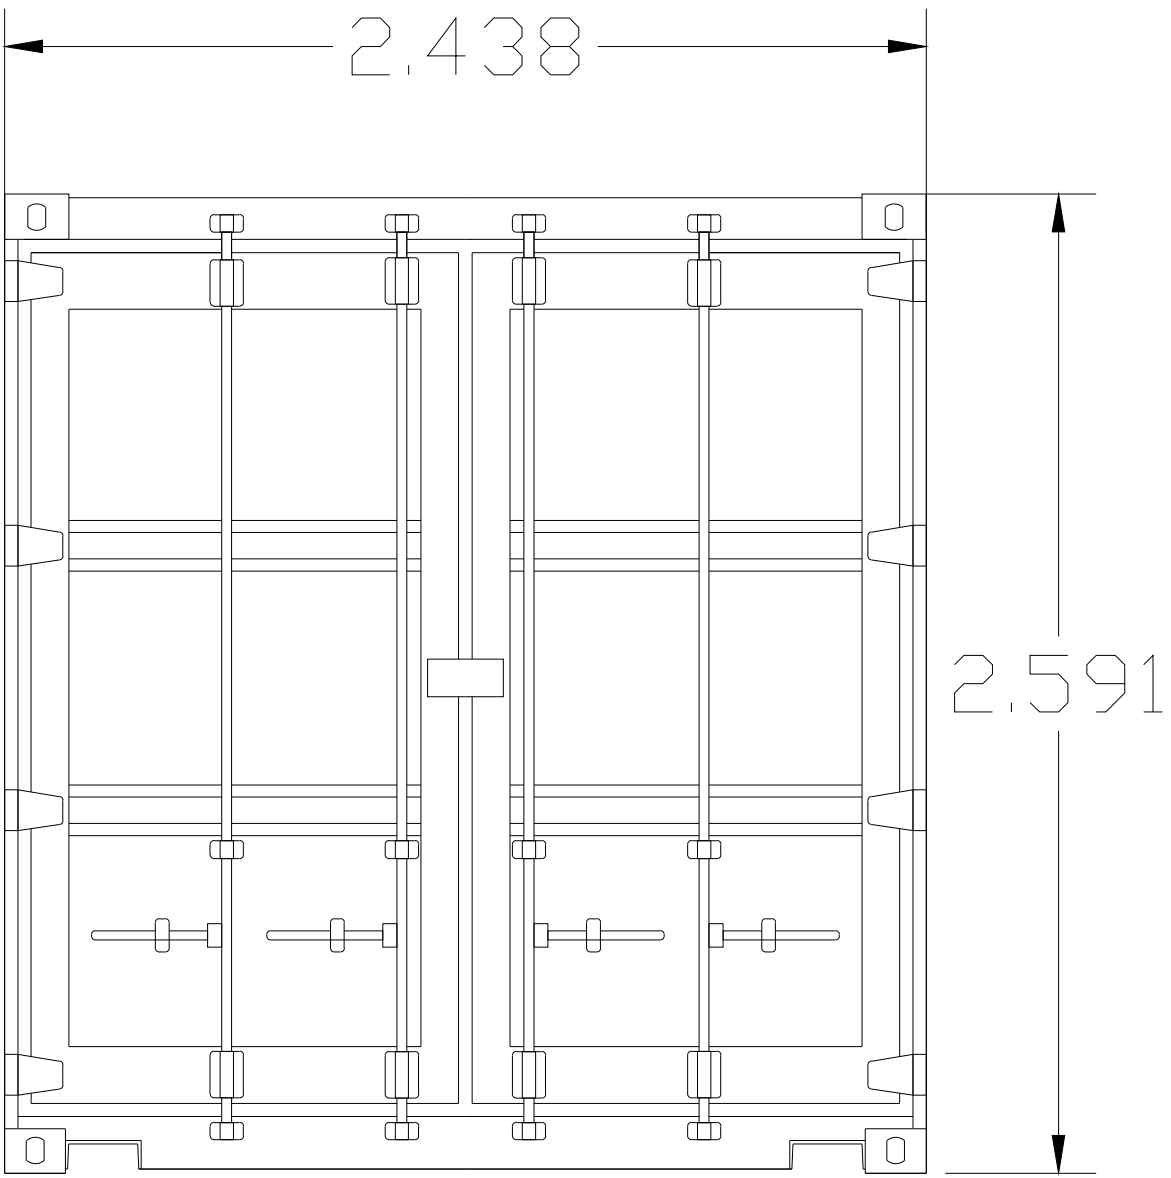


vista laterale dx

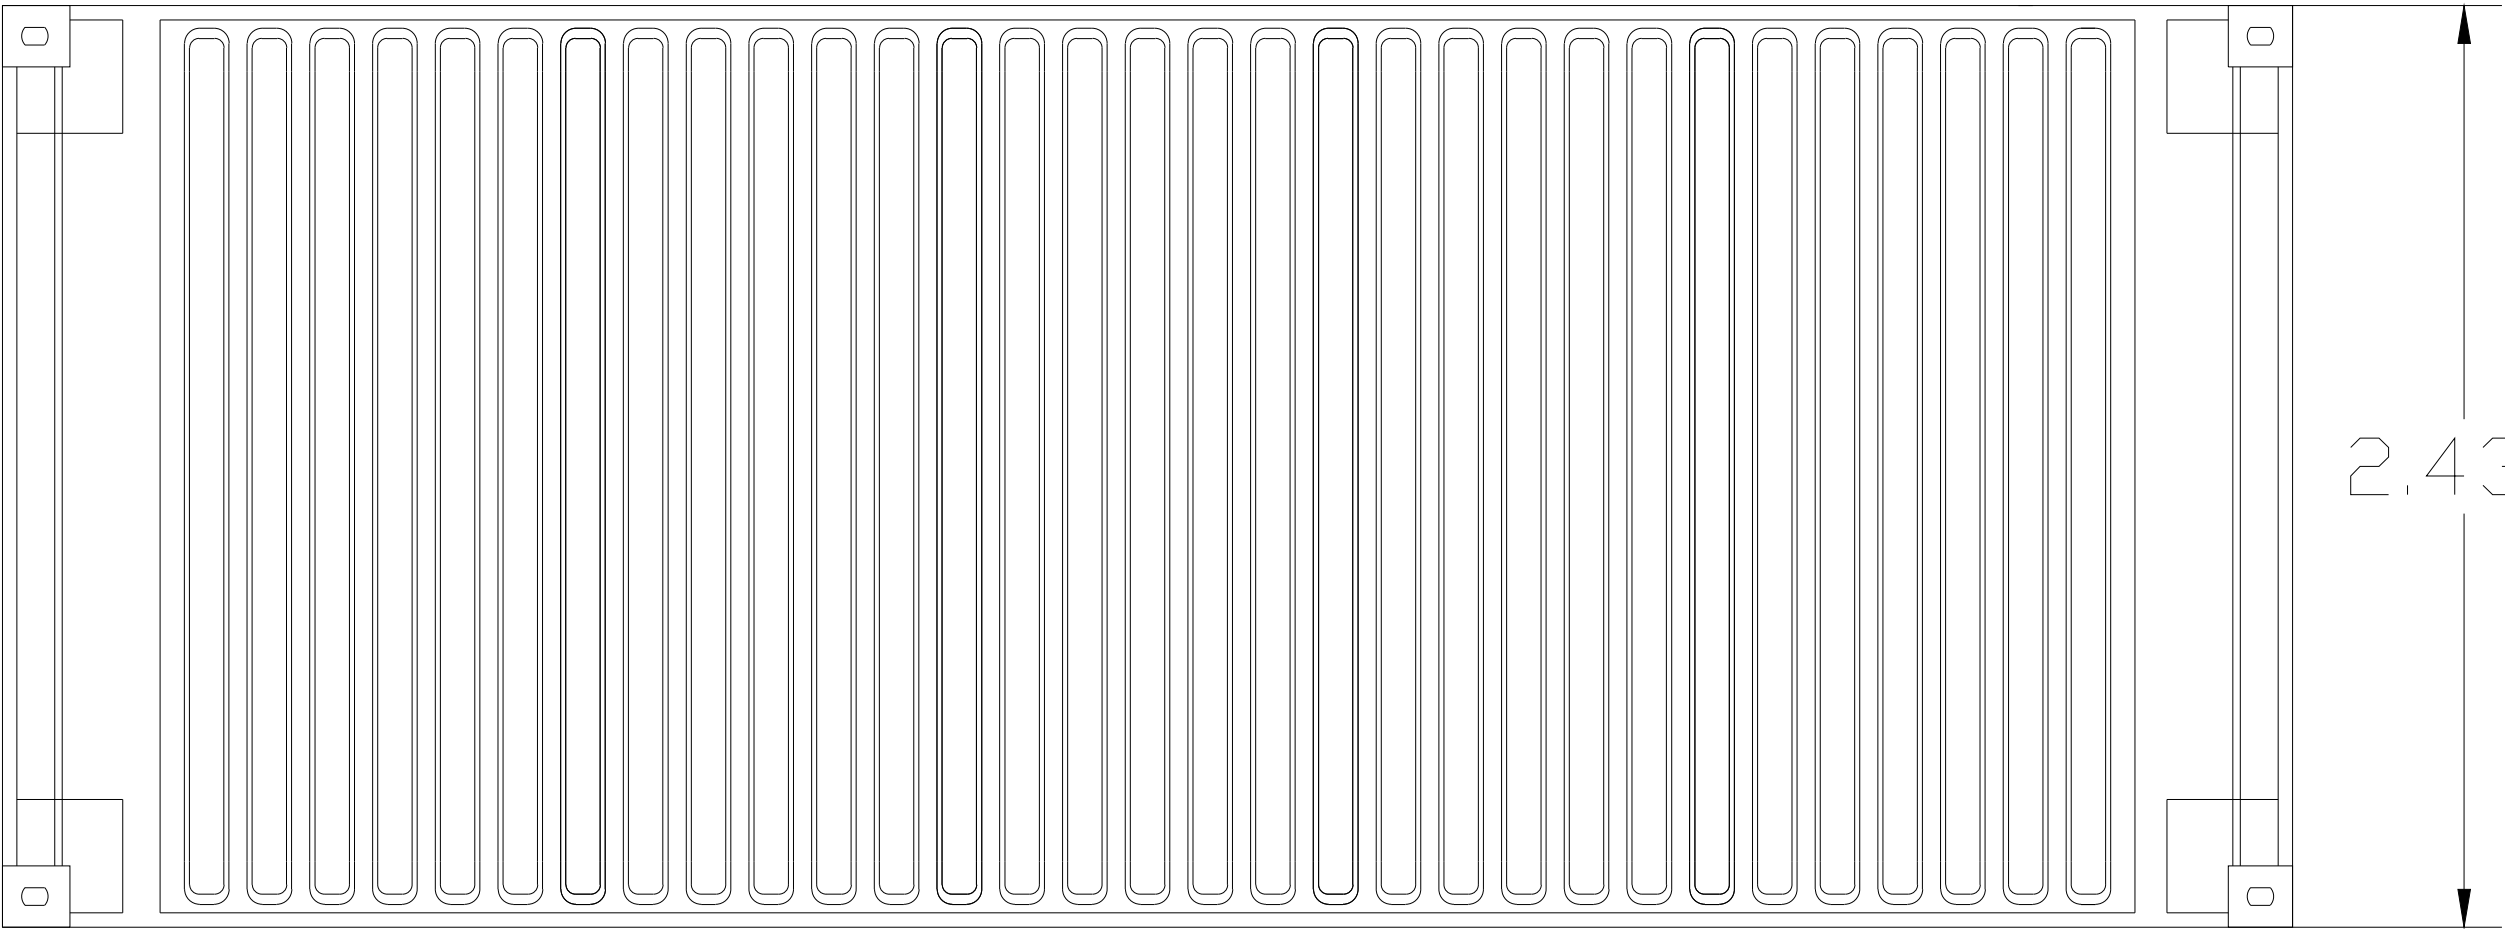

vista superiore

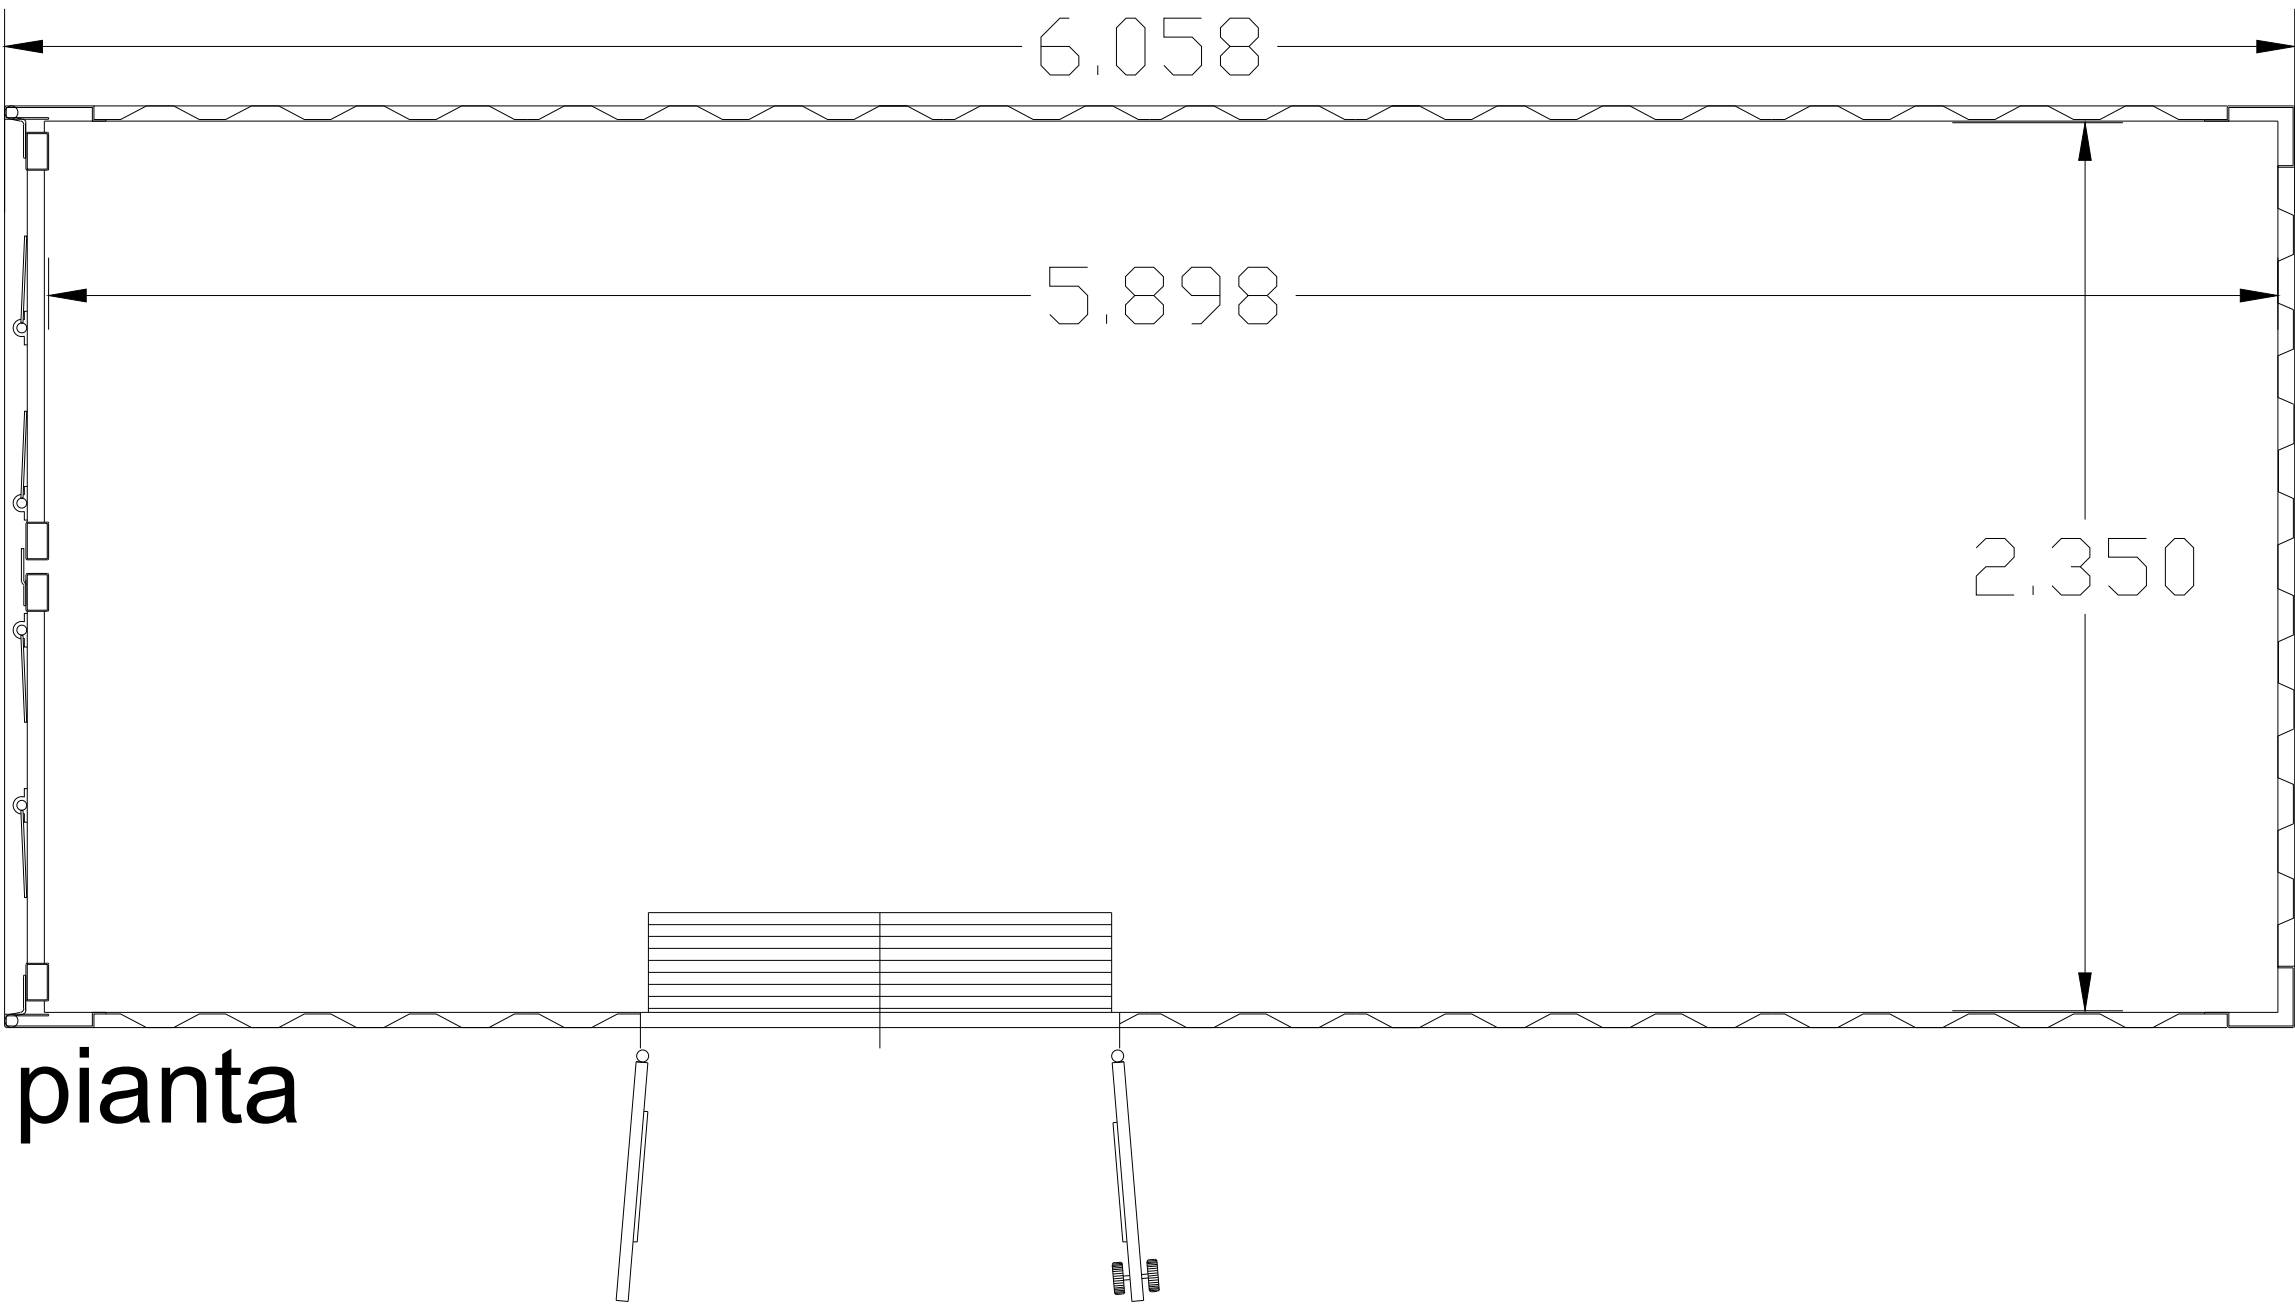

pianta

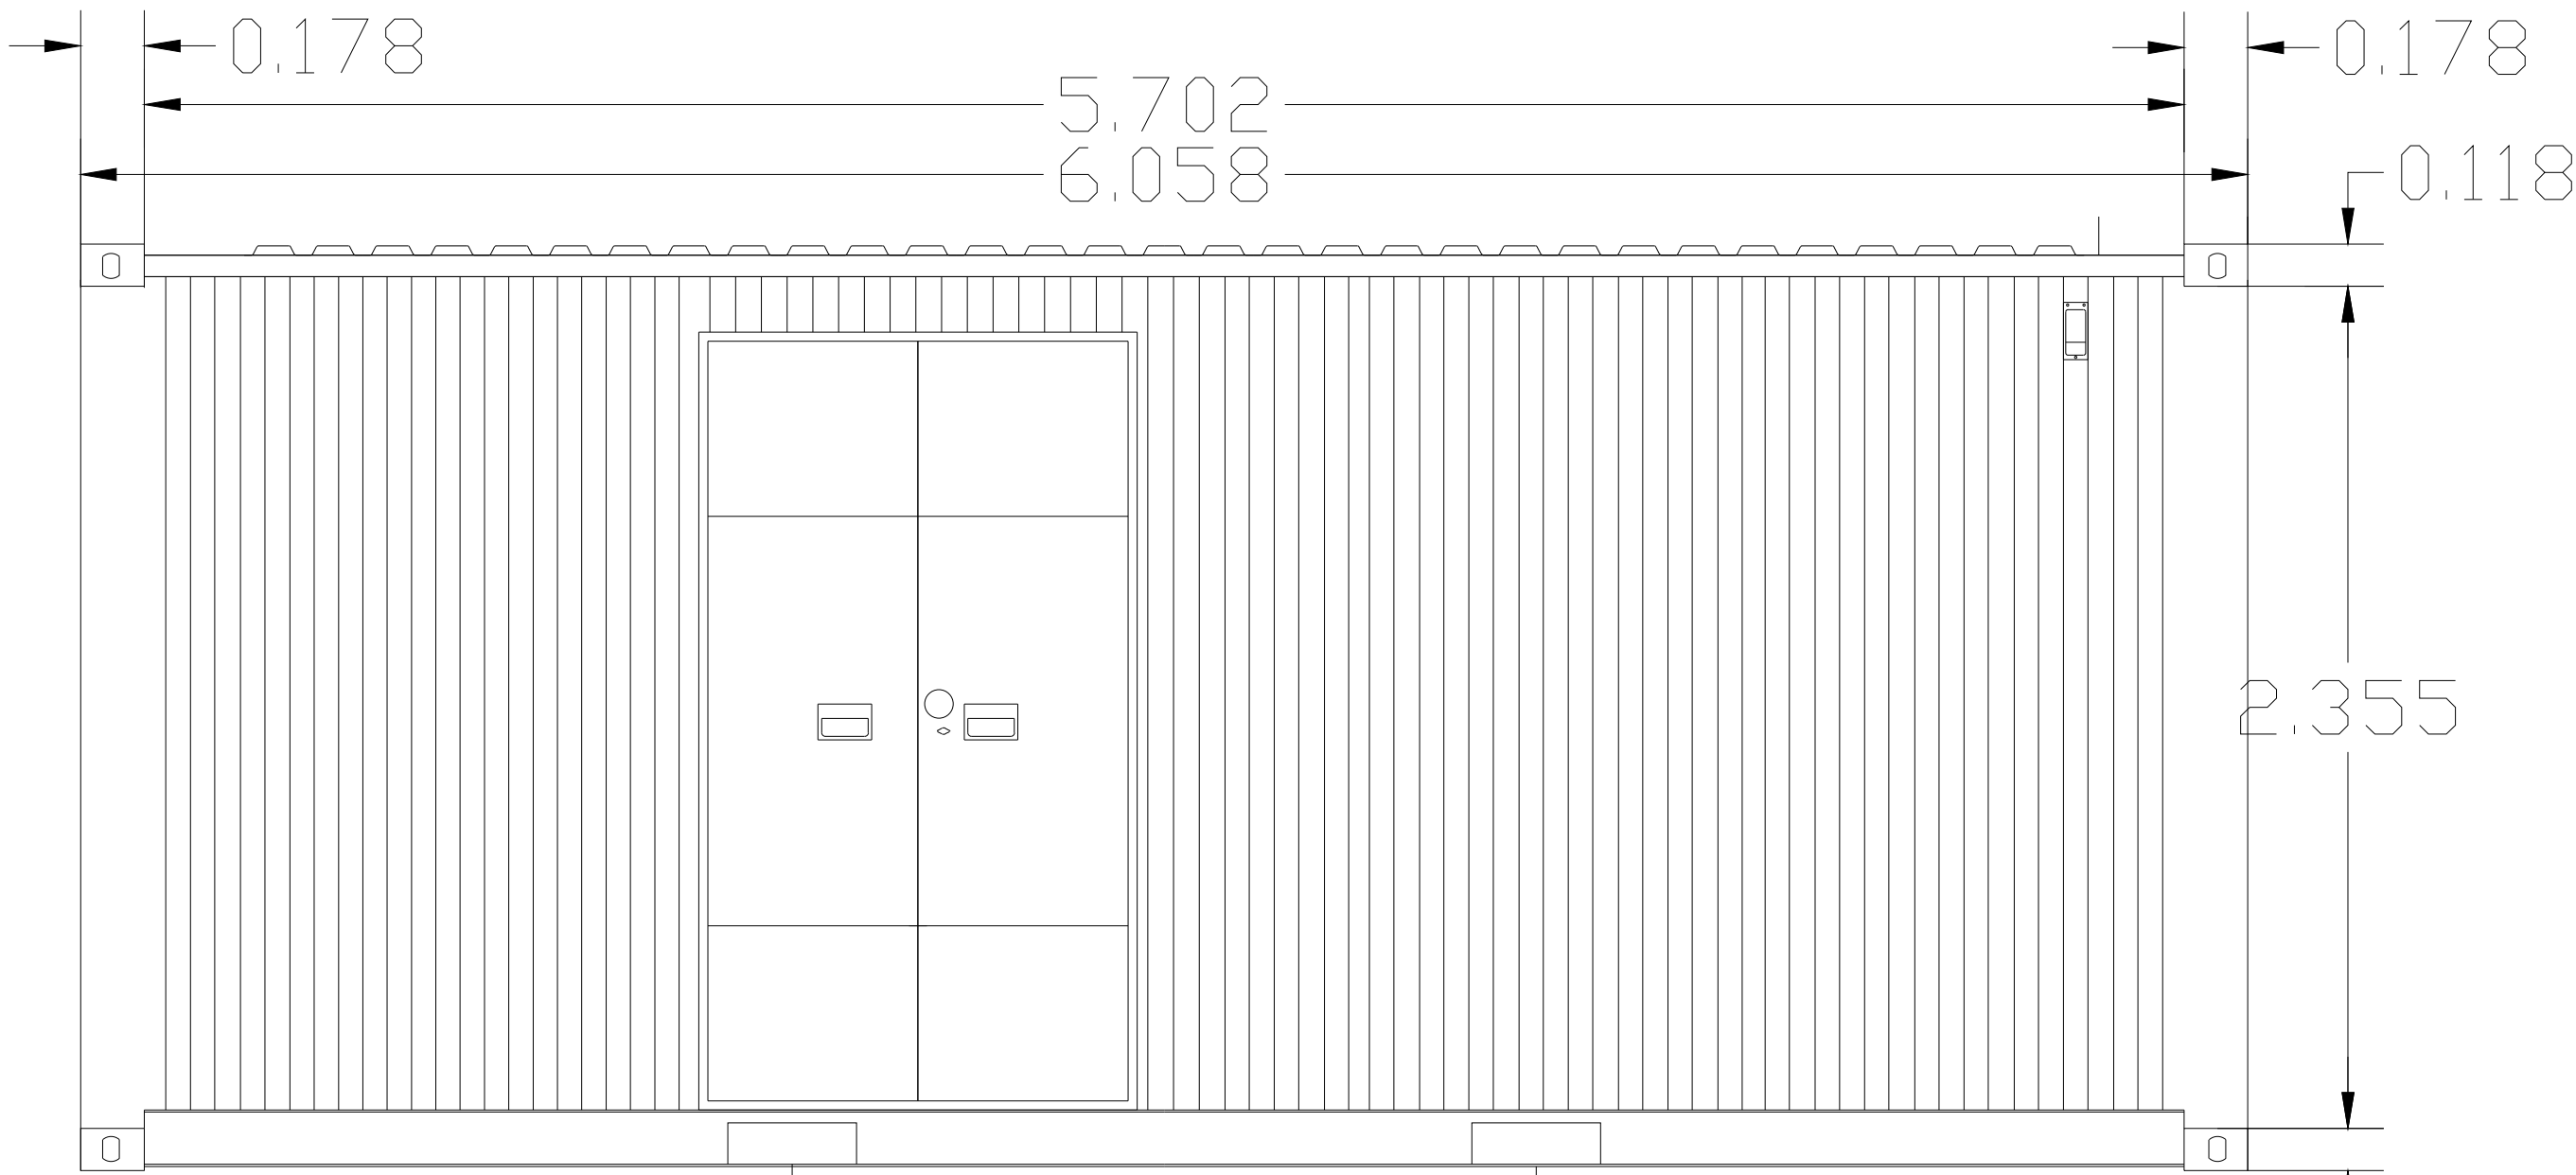

vista laterale

ORTUS Italy

Progetto: **IMPIANTO AGRIVOLTAICO E
RELATIVE OPERE DI
CONNESSIONE**

STMG: Codice Pratica 202400840 - TERNIA s.p.a.

Localizzazione: **Via Ro snc, Ferrara (FE)**

Firma Elaborato:



Gruppo di Lavoro:

Elettrica: Ing. Giovanni Cis

Società proponente:

OPR SUN 55 SRL
Via Ceresio, 7 - 20154 Milano
PEC: oprsun55@legalmail.it
P.iva 13511810965

Titolo elaborato:

Piante e prospetti cabine

Codice Elaborato:

VIA-02_Elab_04_Cabine_00

Formato:




A1

Scala:

1:20

Rev.	Data	Descrizione	Redige	Verifica	Approva
00	01/26	Prima emissione	S.R.	R.C.	G.C.
01					
02					
03					
04					

Skid per alloggio trasformatore

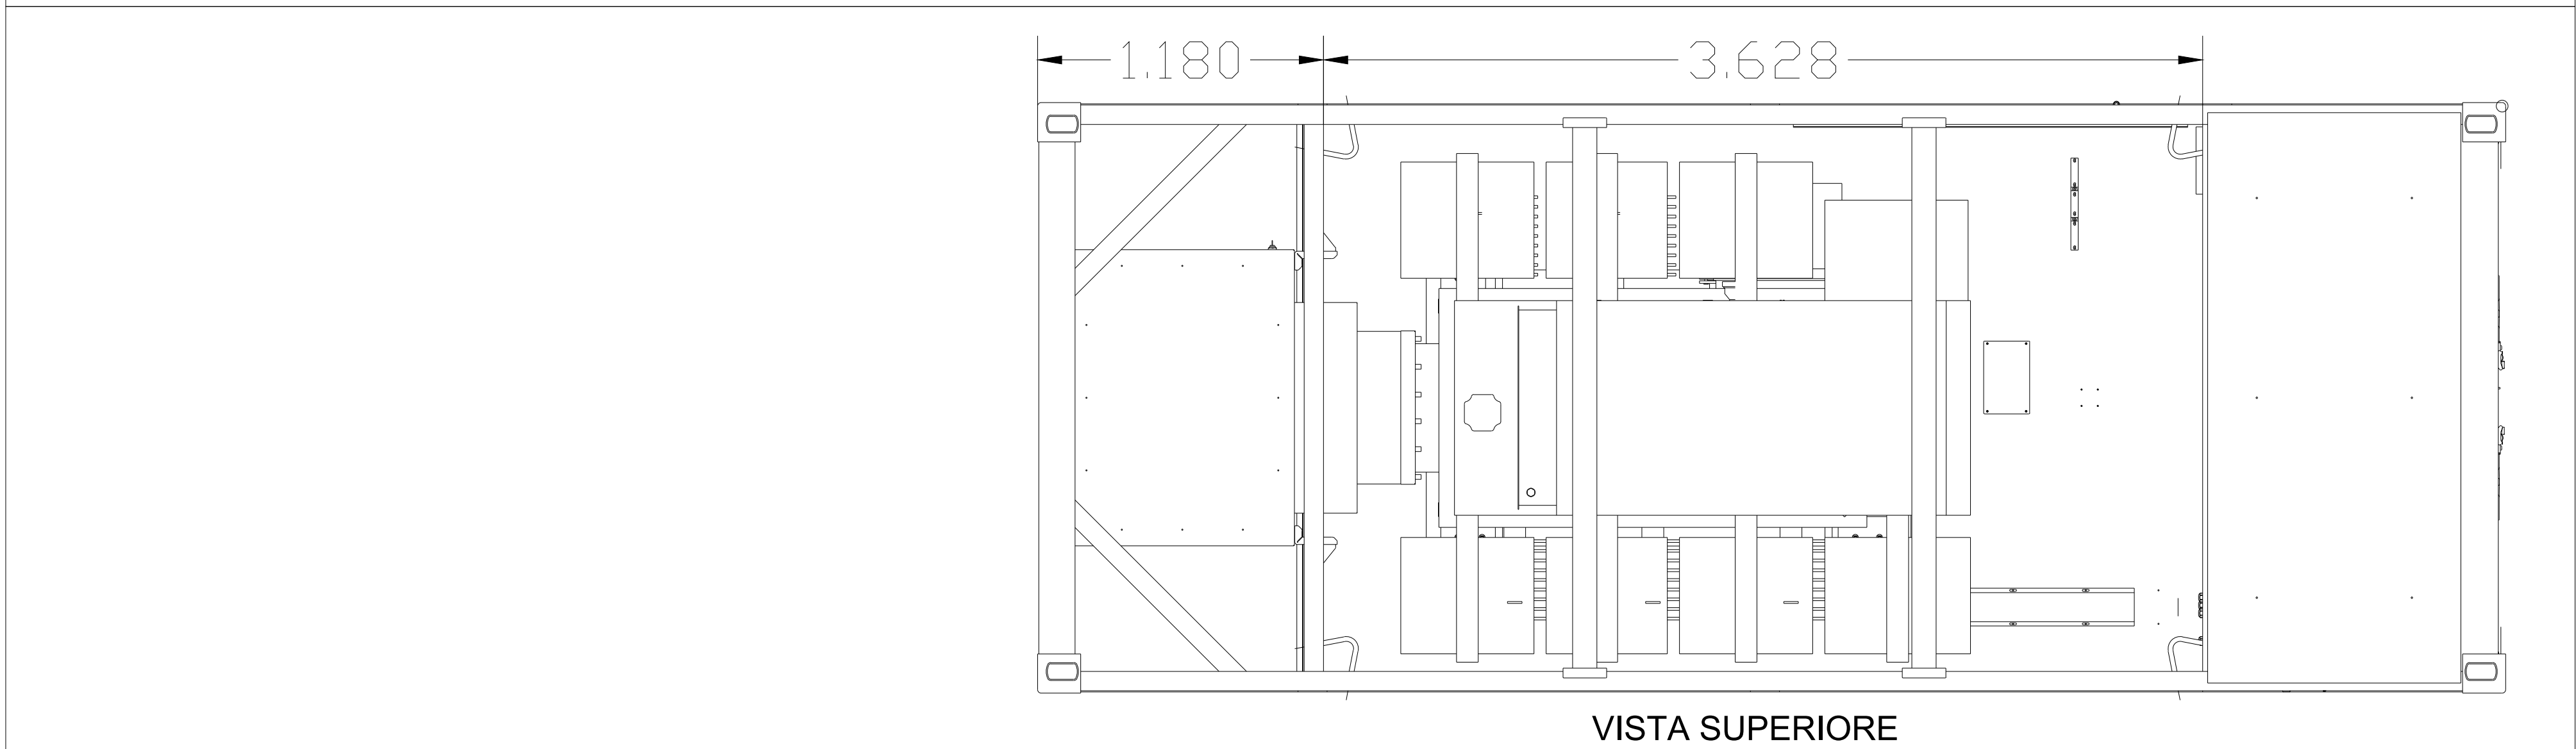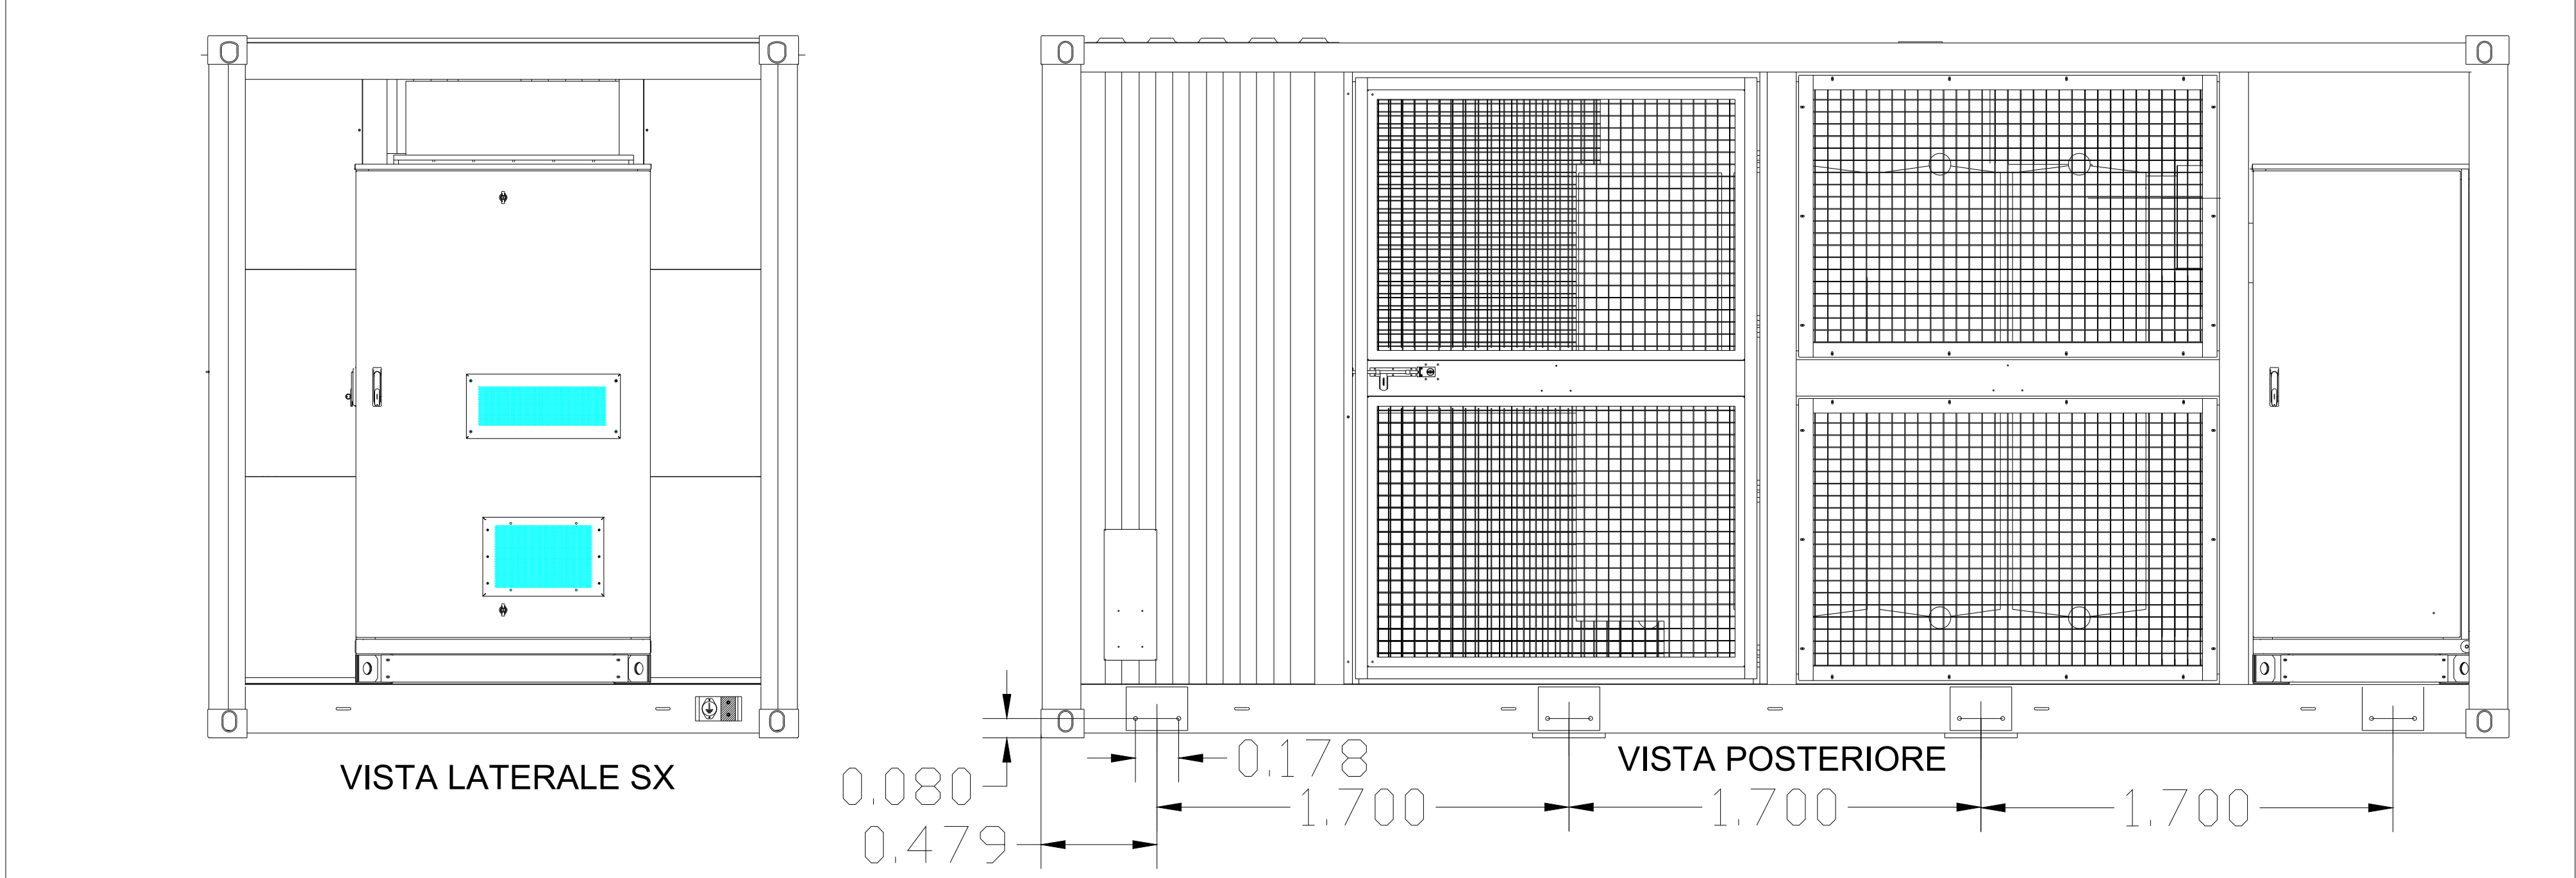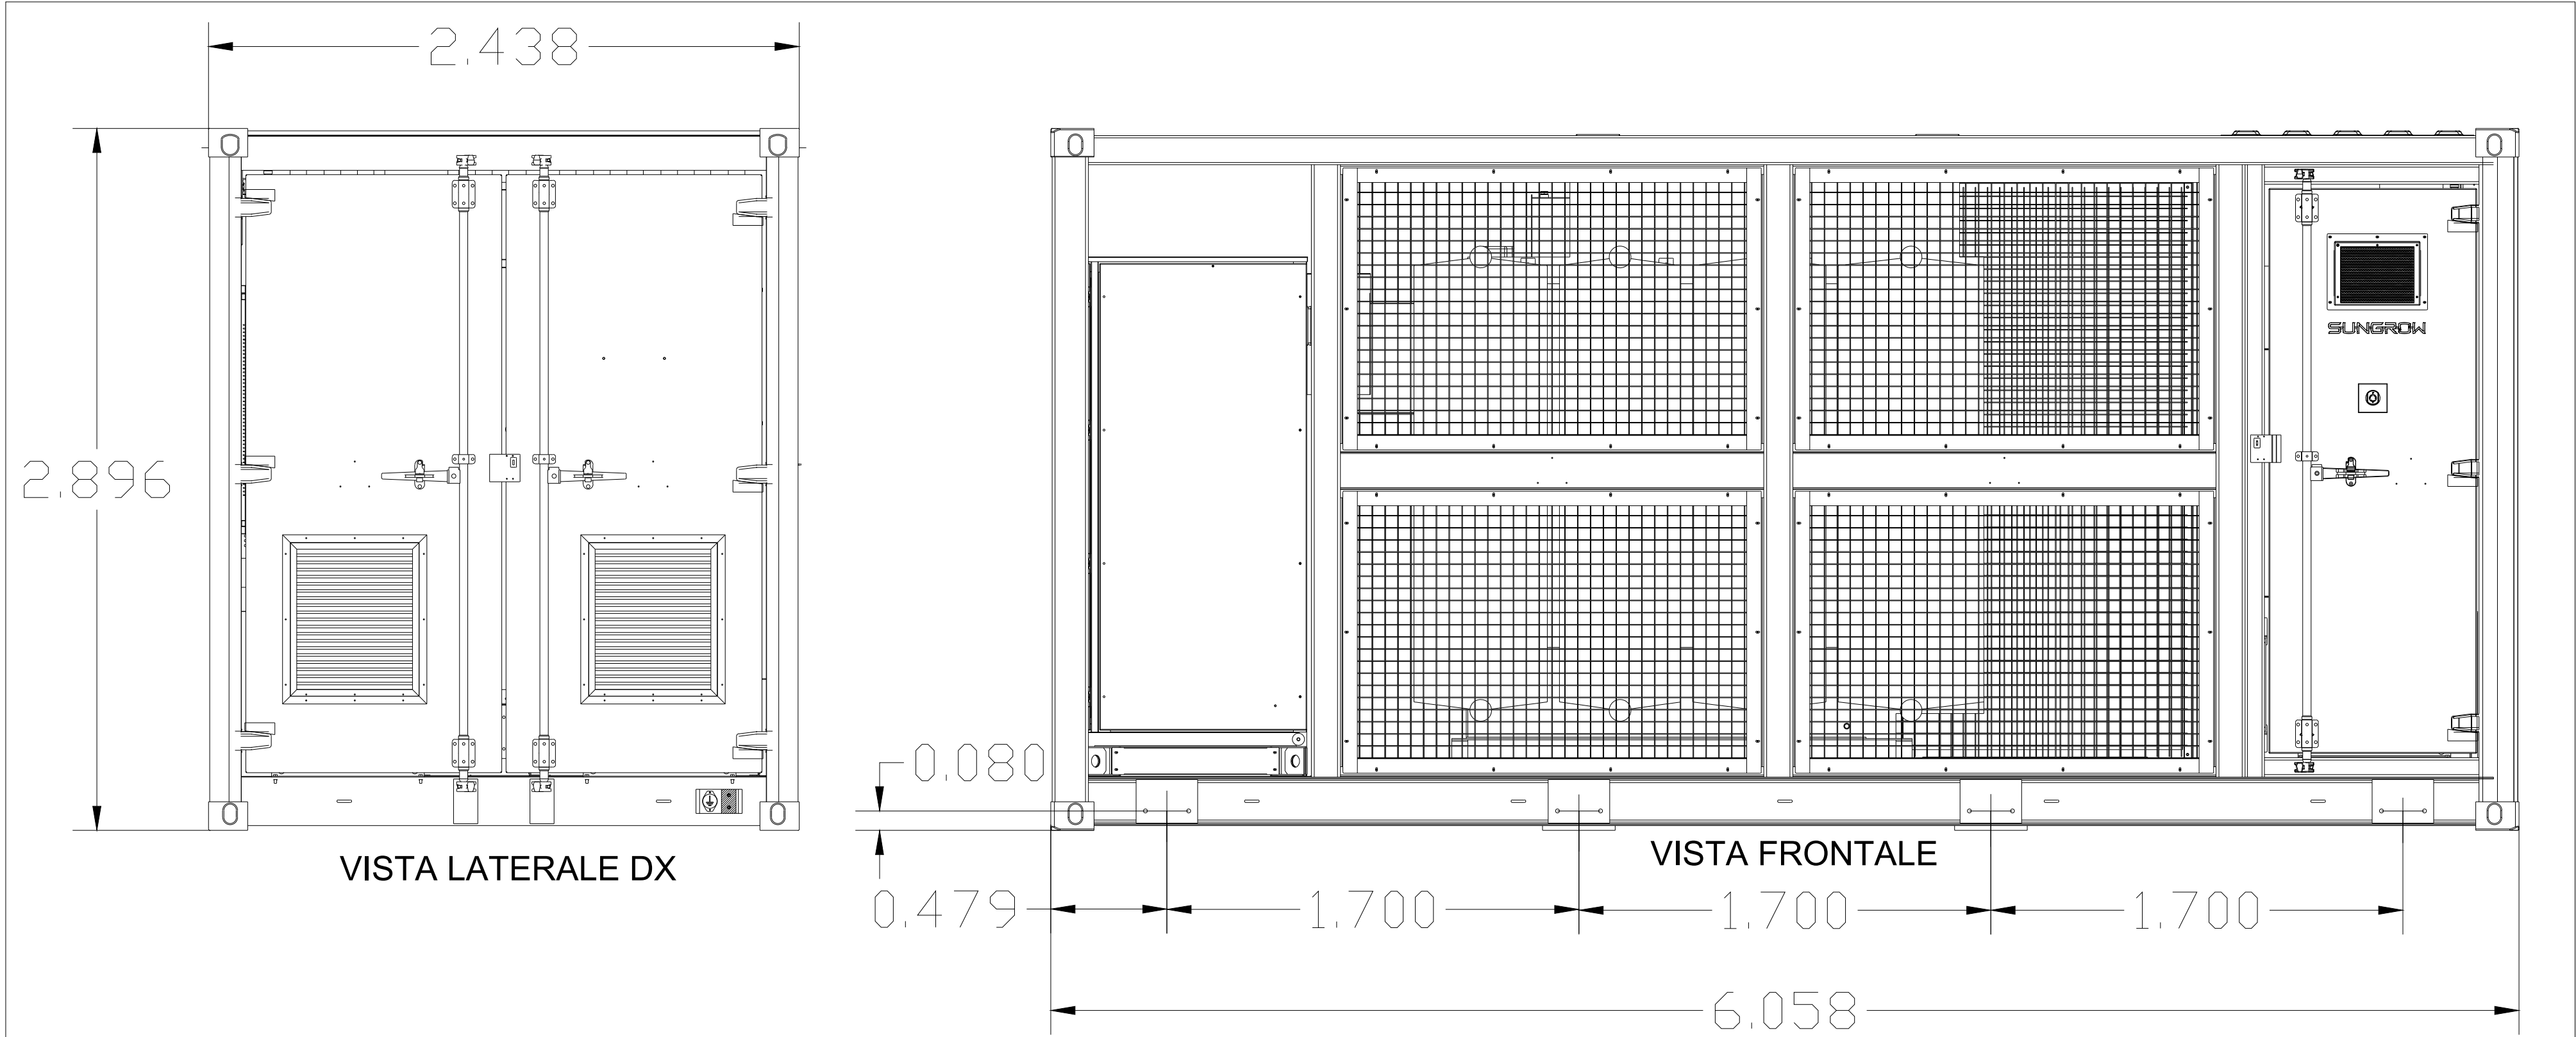

ORTUS

Italy

Progetto: **IMPIANTO AGRIVOLTAICO E
RELATIVE OPERE DI
CONNESSIONE**

STMG: **Codice Pratica 202400840 - TERNIA s.p.a.**

Localizzazione: **Via Ro snc, Ferrara (FE)**

Firma Elaborato:

Gruppo di Lavoro:

Elettrica: **Ing. Giovanni Cis**

Società proponente:

OPR SUN 55 SRL
Via Ceresio, 7 - 20154 Milano
PEC: oprsun55@legalmail.it
P.iva 13511810965

Titolo elaborato:

Piante e prospetti cabine

Codice Elaborato:

VIA-02_Elab_04_Cabine_00

Formato:

A1

Scala:

1:20

Rev.	Data	Descrizione	Redige	Verifica	Approva
00	01/26	Prima emissione	S.R.	R.C.	G.C.
01					
02					
03					
04					

A1 (594 x 841 mm)