




VISTA SUPERIORE

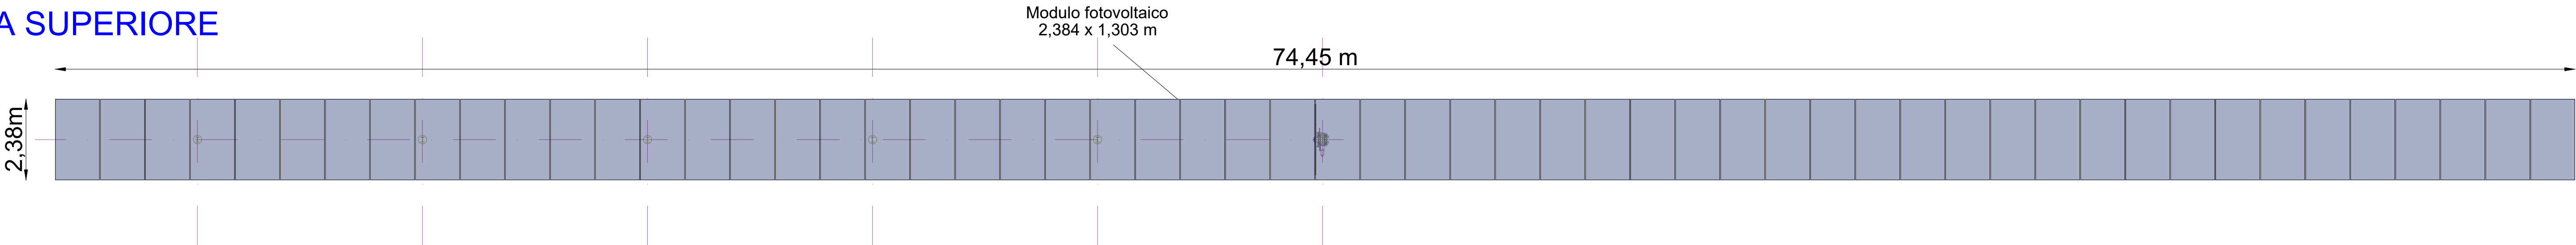


VISTA LATERALE

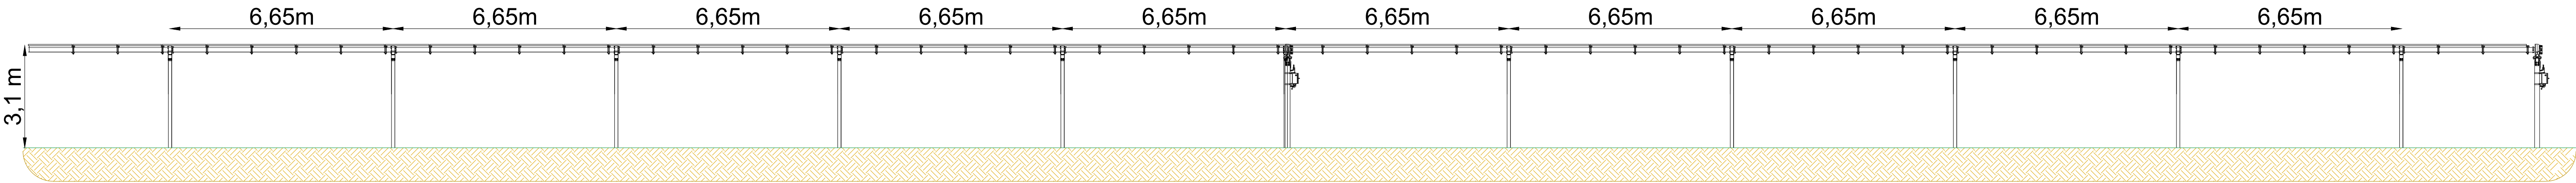


VISTA SUPERIORE

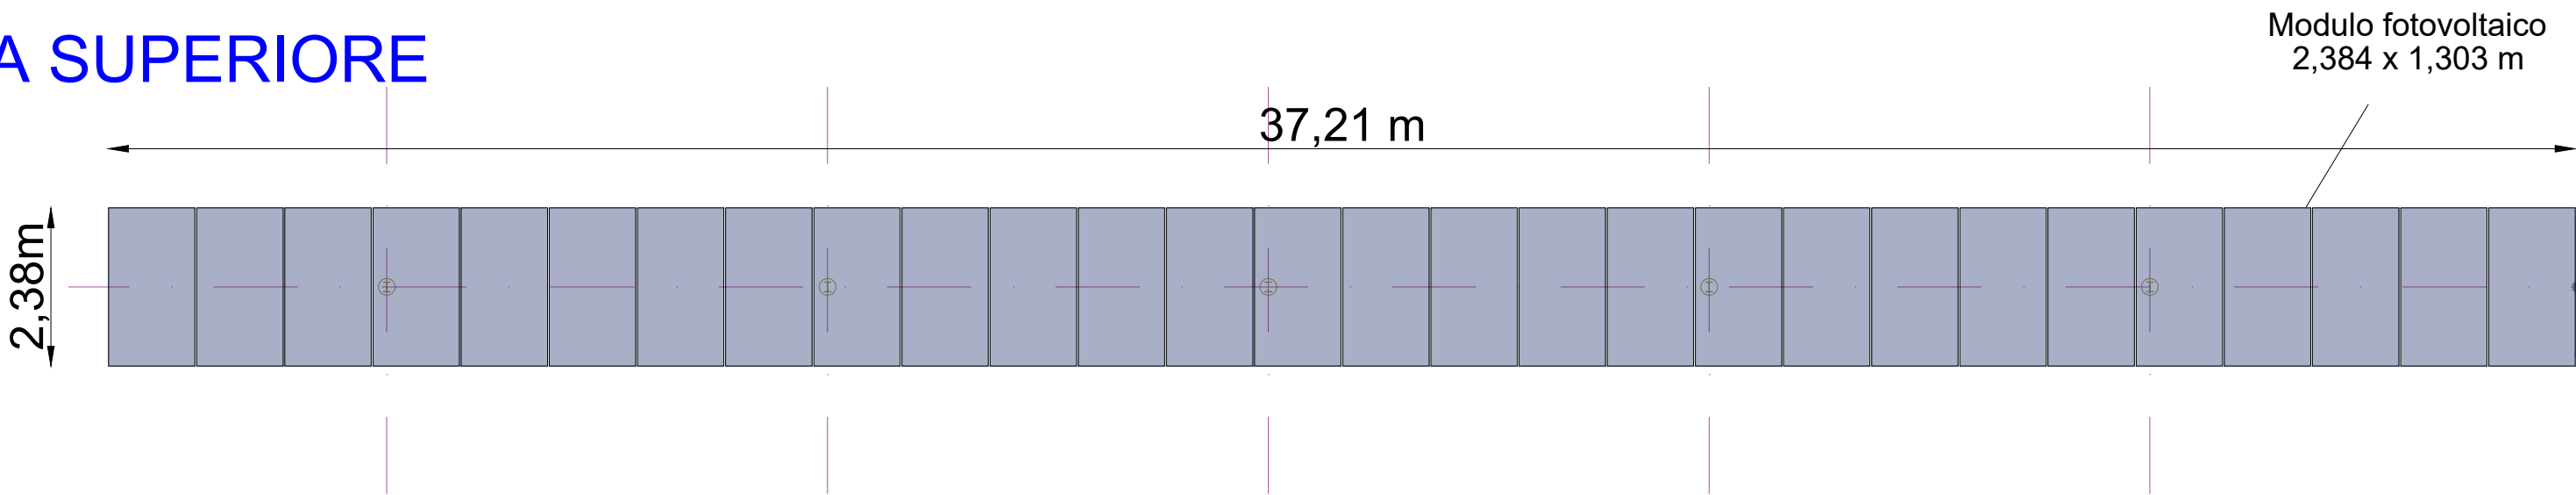


VISTA LATERALE

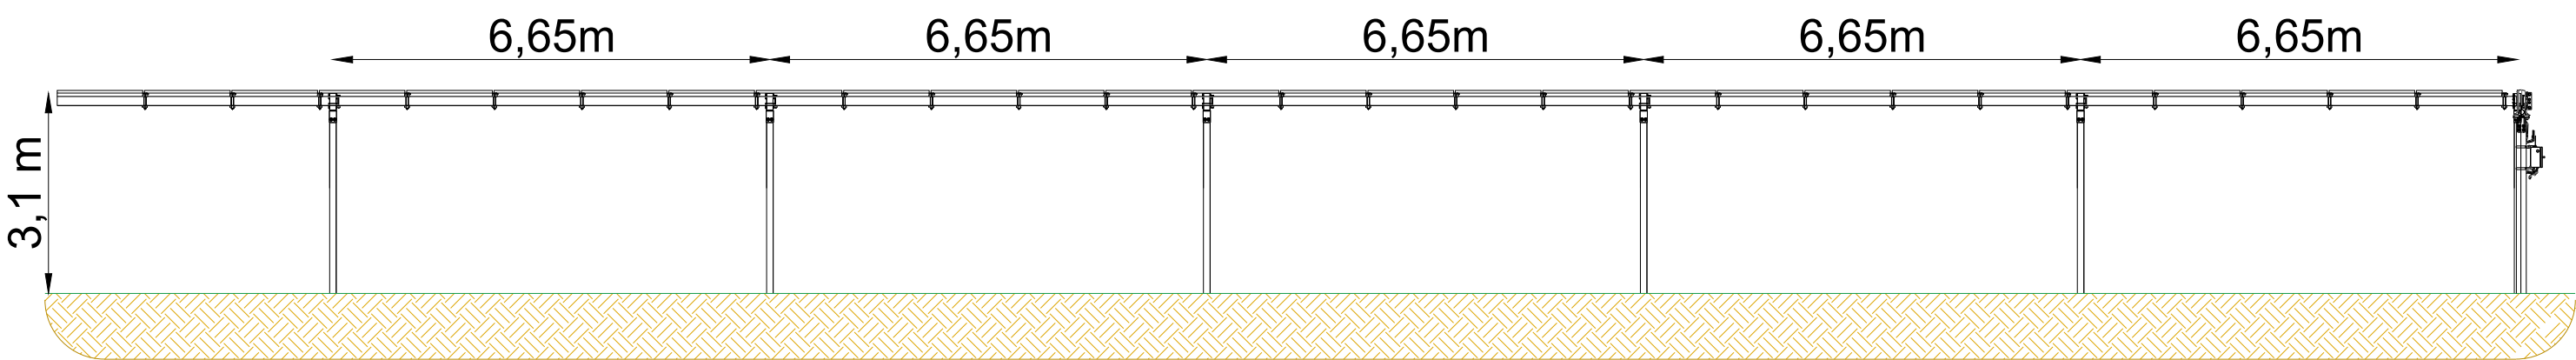


Dettaglio pitch agrivoltaico Scala 1:25

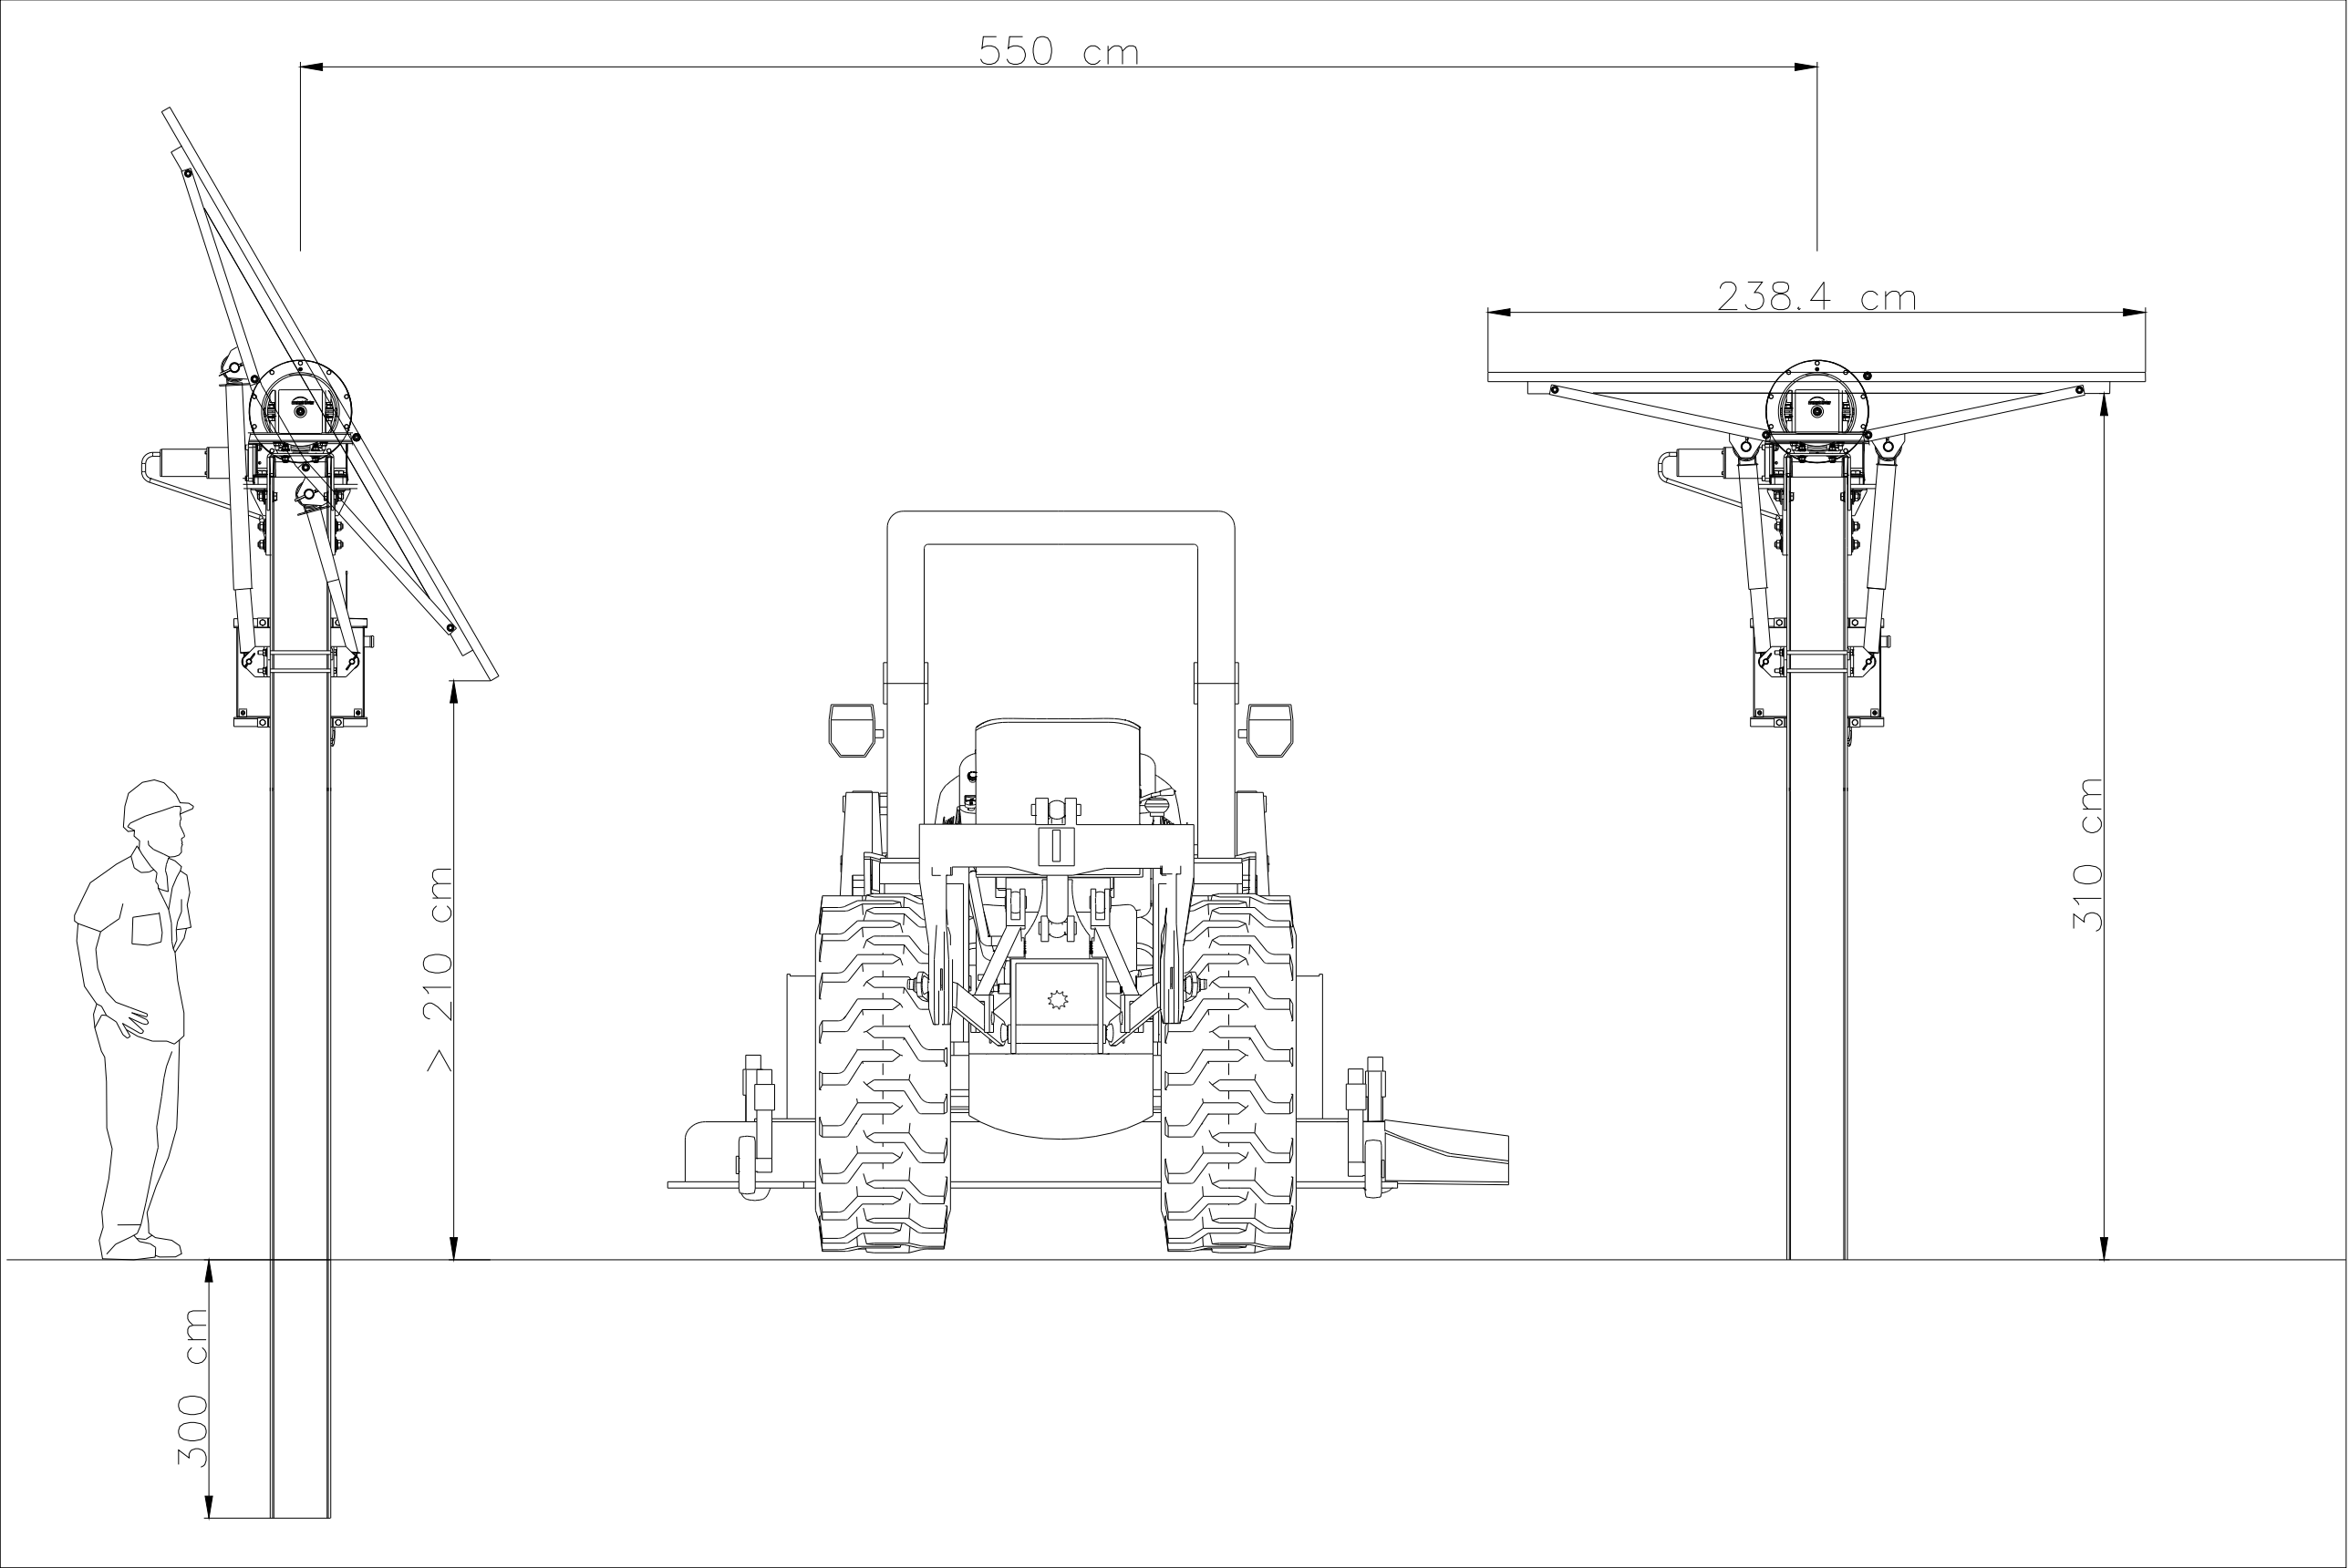

Dettaglio Tracker Scala 1:40

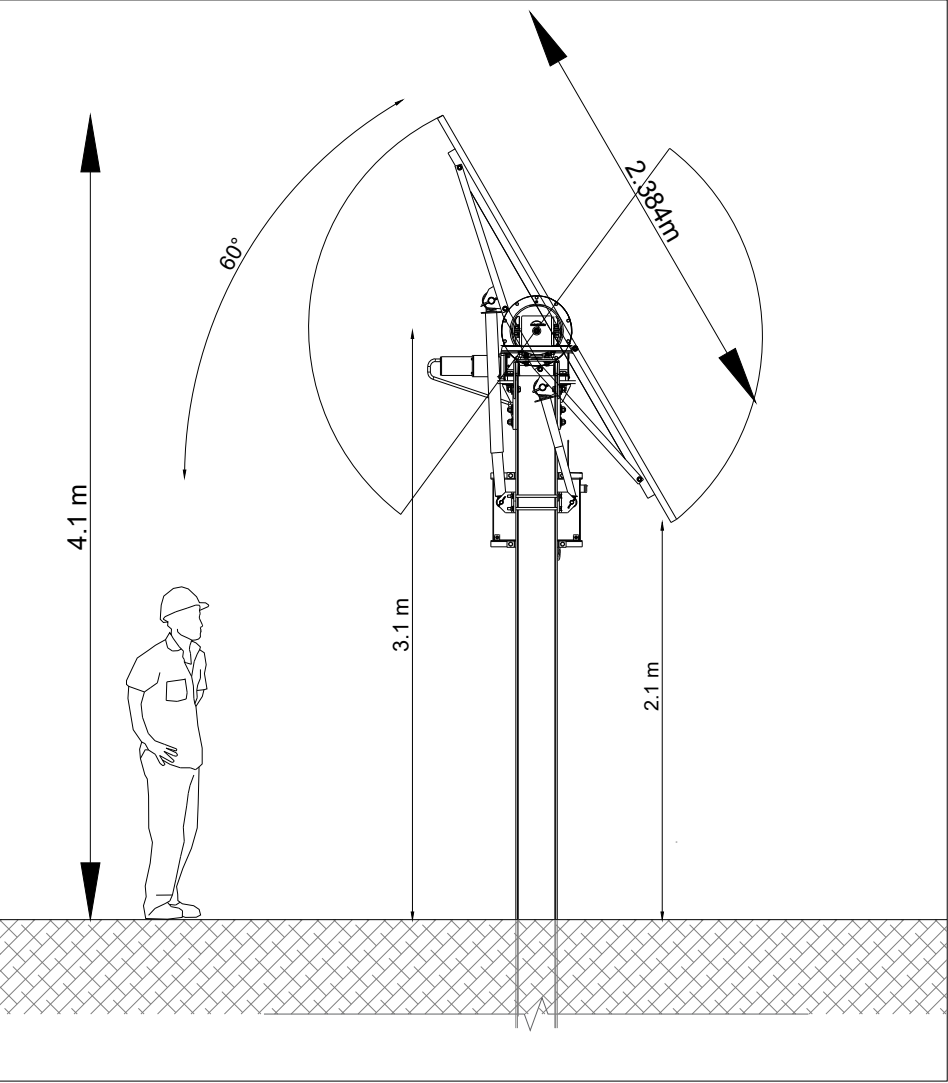

Azimuth Tracker

 

ORTUS Italy

Progetto: **IMPIANTO AGRIVOLTAICO E
RELATIVE OPERE DI
CONNESSIONE**

STMG: Codice Pratica 202400840 - TERNA s.p.a.

Localizzazione: Via Ro snc, Ferrara (FE)

Firma Elaborato:



Gruppo di Lavoro:

Elettrica: Ing. Giovanni Cis

Società proponente:

OPR SUN 55 SRL
Via Ceresio, 7 - 20154 Milano
PEC: oprsun55@legalmail.it
P.iva 13511810965

Titolo elaborato:

Tracker

Codice Elaborato:

VIA-02_Elab_05_Tracker_00

Formato:

A1

Scala:

1:2000

Rev.	Data	Descrizione	Redige	Verifica	Approva
00	01/26	Prima emissione	S.R.	R.C.	G.C.
01					
02					
03					
04					